

# QUY HOẠCH TỔNG MẶT BẰNG TRƯỜNG TRUNG HỌC CƠ SỞ LIÊN MẠC, XÃ HÀ NAM

( TỶ LỆ: 1/500)



CƠ QUAN TỔ CHỨC LẬP QUY HOẠCH: PHÒNG KINH TẾ XÃ HÀ NAM

ĐỊA ĐIỂM XÂY DỰNG : XÃ HÀ NAM, THÀNH PHỐ HẢI PHÒNG

ĐƠN VỊ THIẾT KẾ : CÔNG TY TNHH MỘT THÀNH VIÊN TƯ VẤN XÂY DỰNG 30-10



QUY HOẠCH TỔNG MẶT BẰNG  
TRƯỜNG THCS LIÊN MẠC, XÃ HÀ NAM, THÀNH PHỐ HẢI PHÒNG  
SƠ ĐỒ VỊ TRÍ VÀ GIỚI HẠN KHU ĐẤT

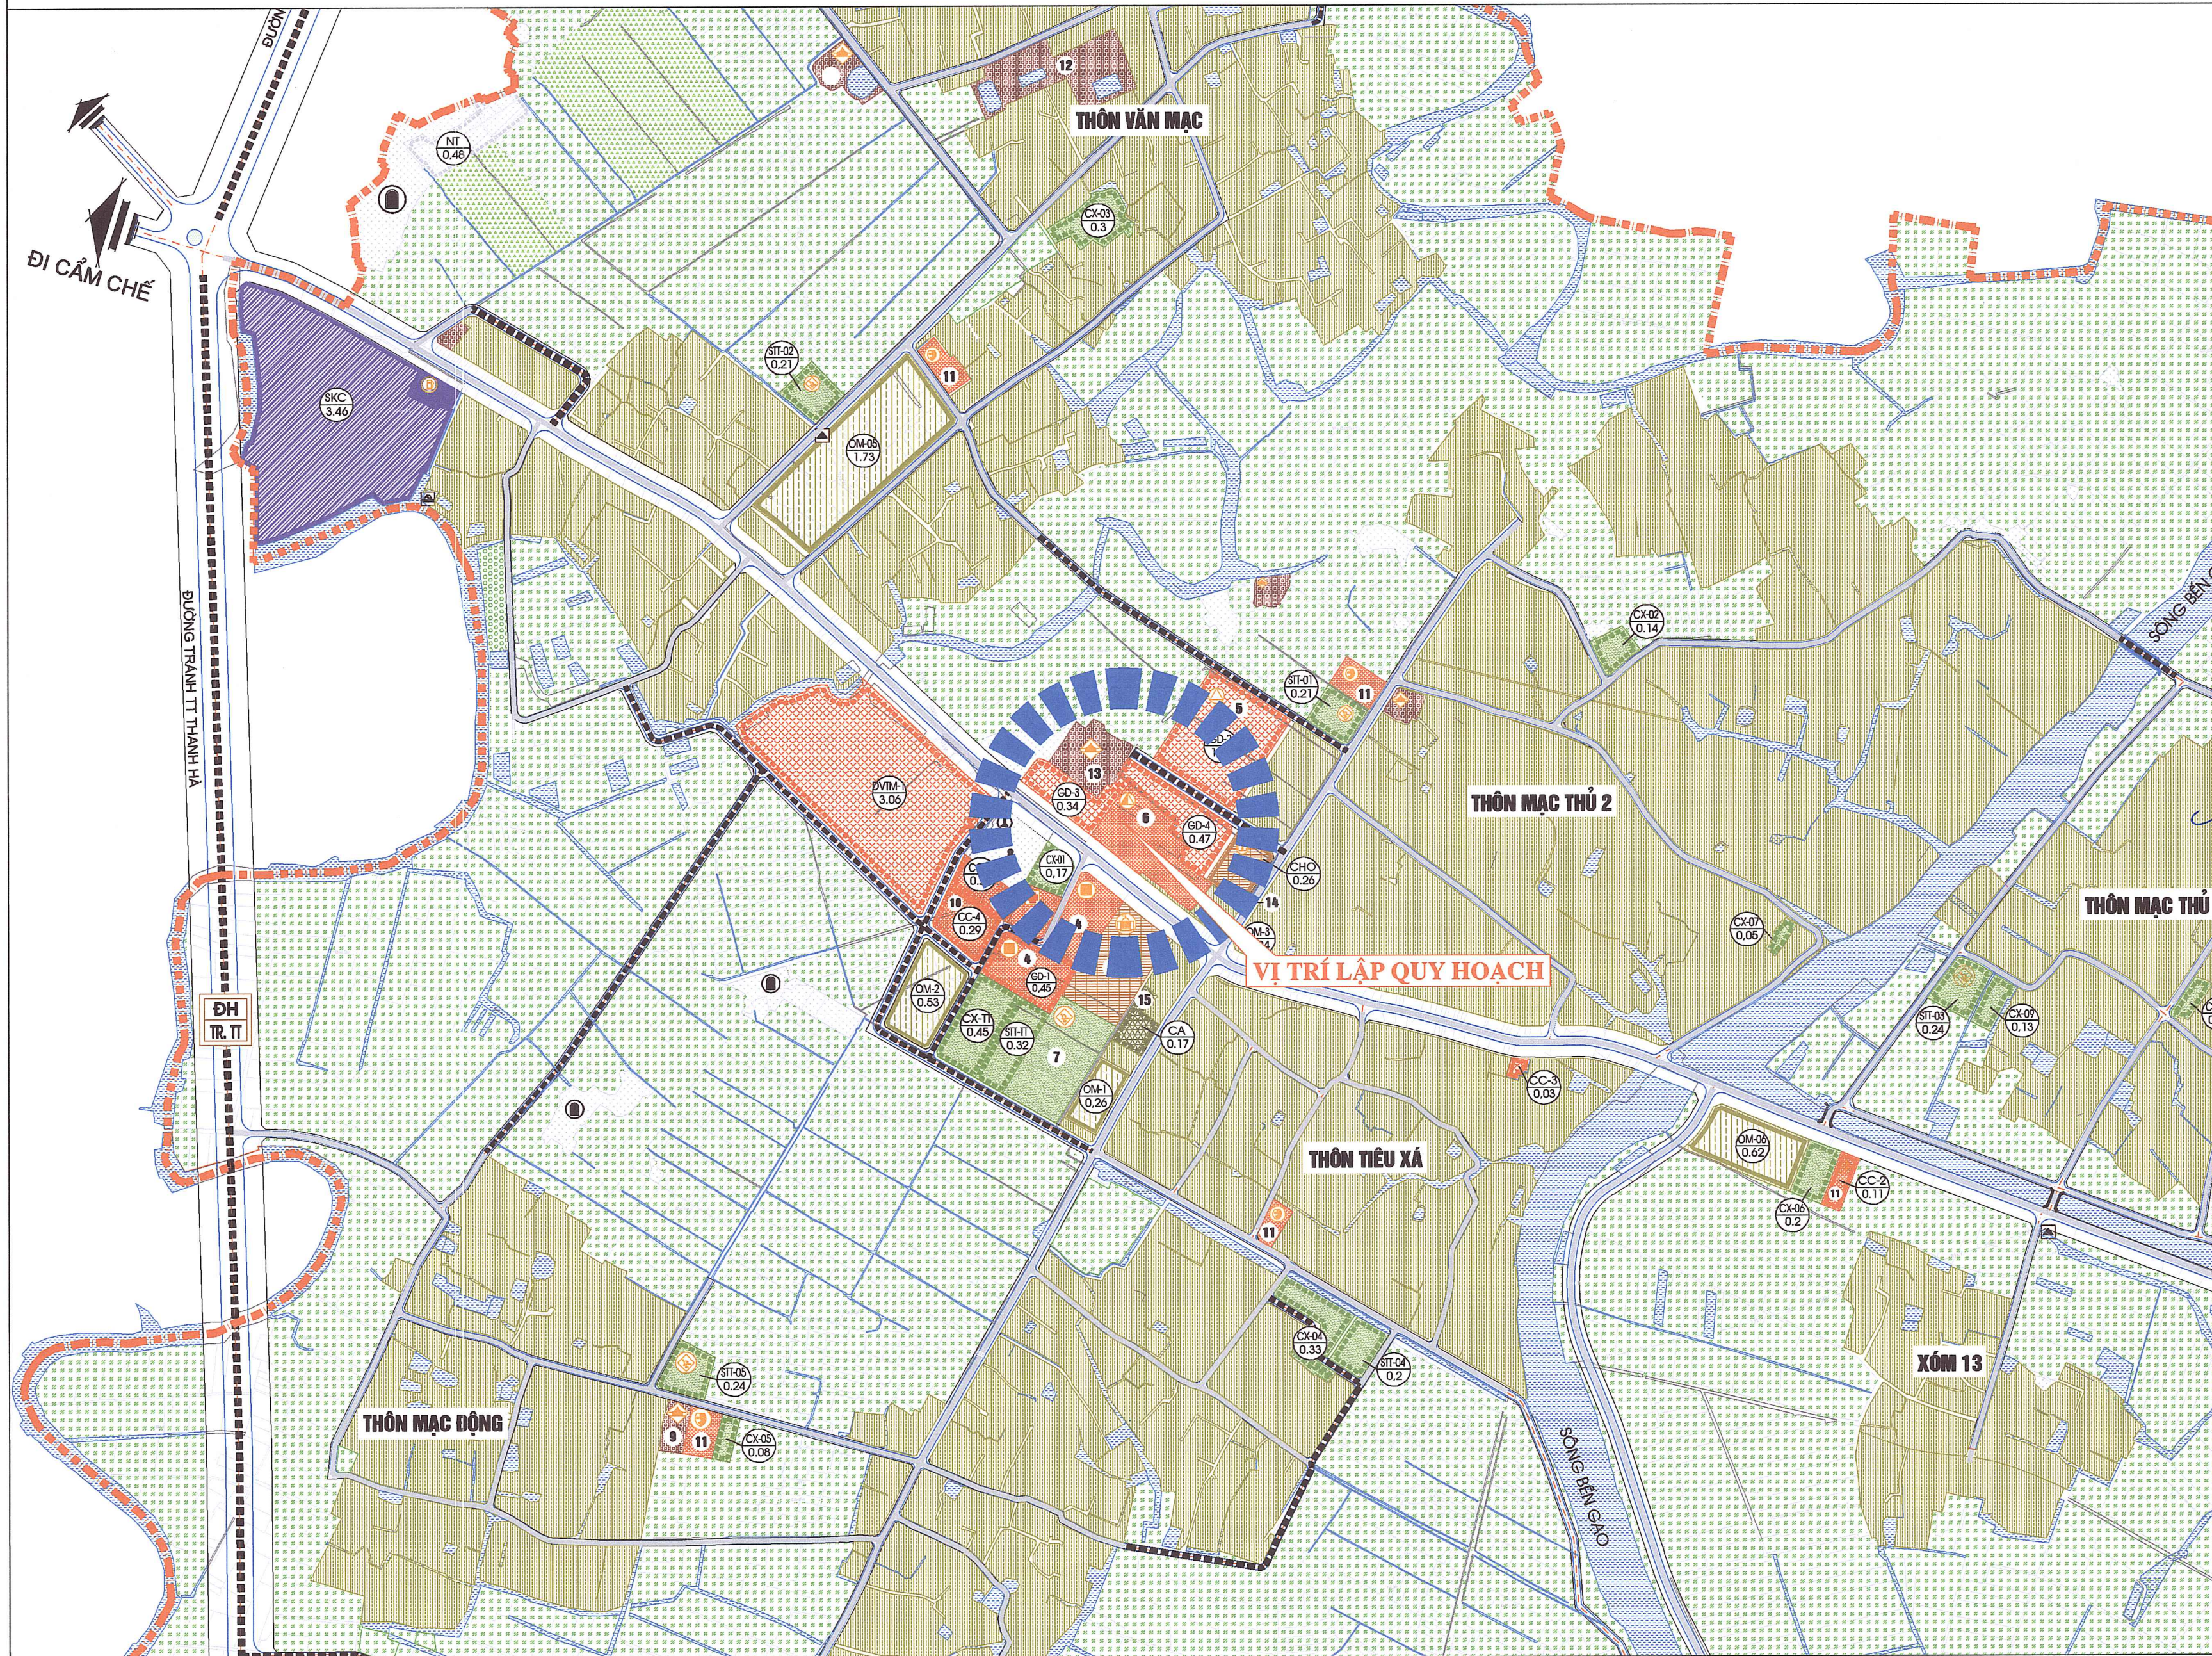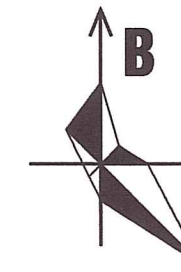

CƠ QUAN CHẤP THUẬN:  
ỦY BAN NHÂN DÂN XÃ HÀ NAM  
Kèm theo Quyết định số 146/QĐ-UBND, ngày 10 tháng 12 năm 2025  
  
CHỦ TỊCH  
PHẠM ĐỨC BAN

CƠ QUAN TỔ CHỨC LẬP QUY HOẠCH:  
PHÒNG KINH TẾ XÃ HÀ NAM  
Kèm theo Tờ trình số 335/TTR-ST, ngày 09 tháng 12 năm 2025  
  
TRƯỞNG PHÒNG  
TIÊU HOÀNG TRUNG

CÔNG TRÌNH ĐỊA ĐIỂM  
QUY HOẠCH TỔNG MẶT BẰNG  
TRƯỜNG THCS LIÊN MẠC  
ĐỊA ĐIỂM: XÃ HÀ NAM, THÀNH PHỐ HẢI PHÒNG  
TÊN BẢN VẼ

SƠ ĐỒ VỊ TRÍ VÀ GIỚI HẠN KHU ĐẤT


|               |                        |          |
|---------------|------------------------|----------|
| BẢN VẼ: QH-01 | TỈ LỆ: 1:1             | HT: 2025 |
| THIẾT KẾ      | KTS. ĐỖ VĂN NGHĨA      |          |
| CHỦ TRÌ       | KTS. PHẠM NGỌC MINH    |          |
| CHỦ NHIỆM     | KTS. PHẠM NGỌC MINH    |          |
| Q.L. KỸ THUẬT | KS. NGUYỄN NGỌC PHƯƠNG |          |

GIÁM ĐỐC  
  
TH.S TRẦN VĂN AN

CÔNG TY TNHH MTV TƯ VẤN XÂY DỰNG 30-10  
Trụ sở chính: Số 66, phố An Thái, P. Thành Đông, Tp. Hải Phòng  
Vp giao dịch: Số 61, phố Thống Nhất, P. Lê Thanh Nghị, Tp. Hải Phòng  
Điện thoại: 0220 3452 123; Email: tưvanxaydung3010@gmail.com



QUY HOẠCH TỔNG MẶT BẰNG  
TRƯỜNG THCS LIÊN MẠC, XÃ HÀ NAM, THÀNH PHỐ HẢI PHÒNG  
BẢN ĐỒ HIỆN TRẠNG KIẾN TRÚC CẢNH QUAN VÀ ĐÁNH GIÁ ĐẤT XÂY DỰNG

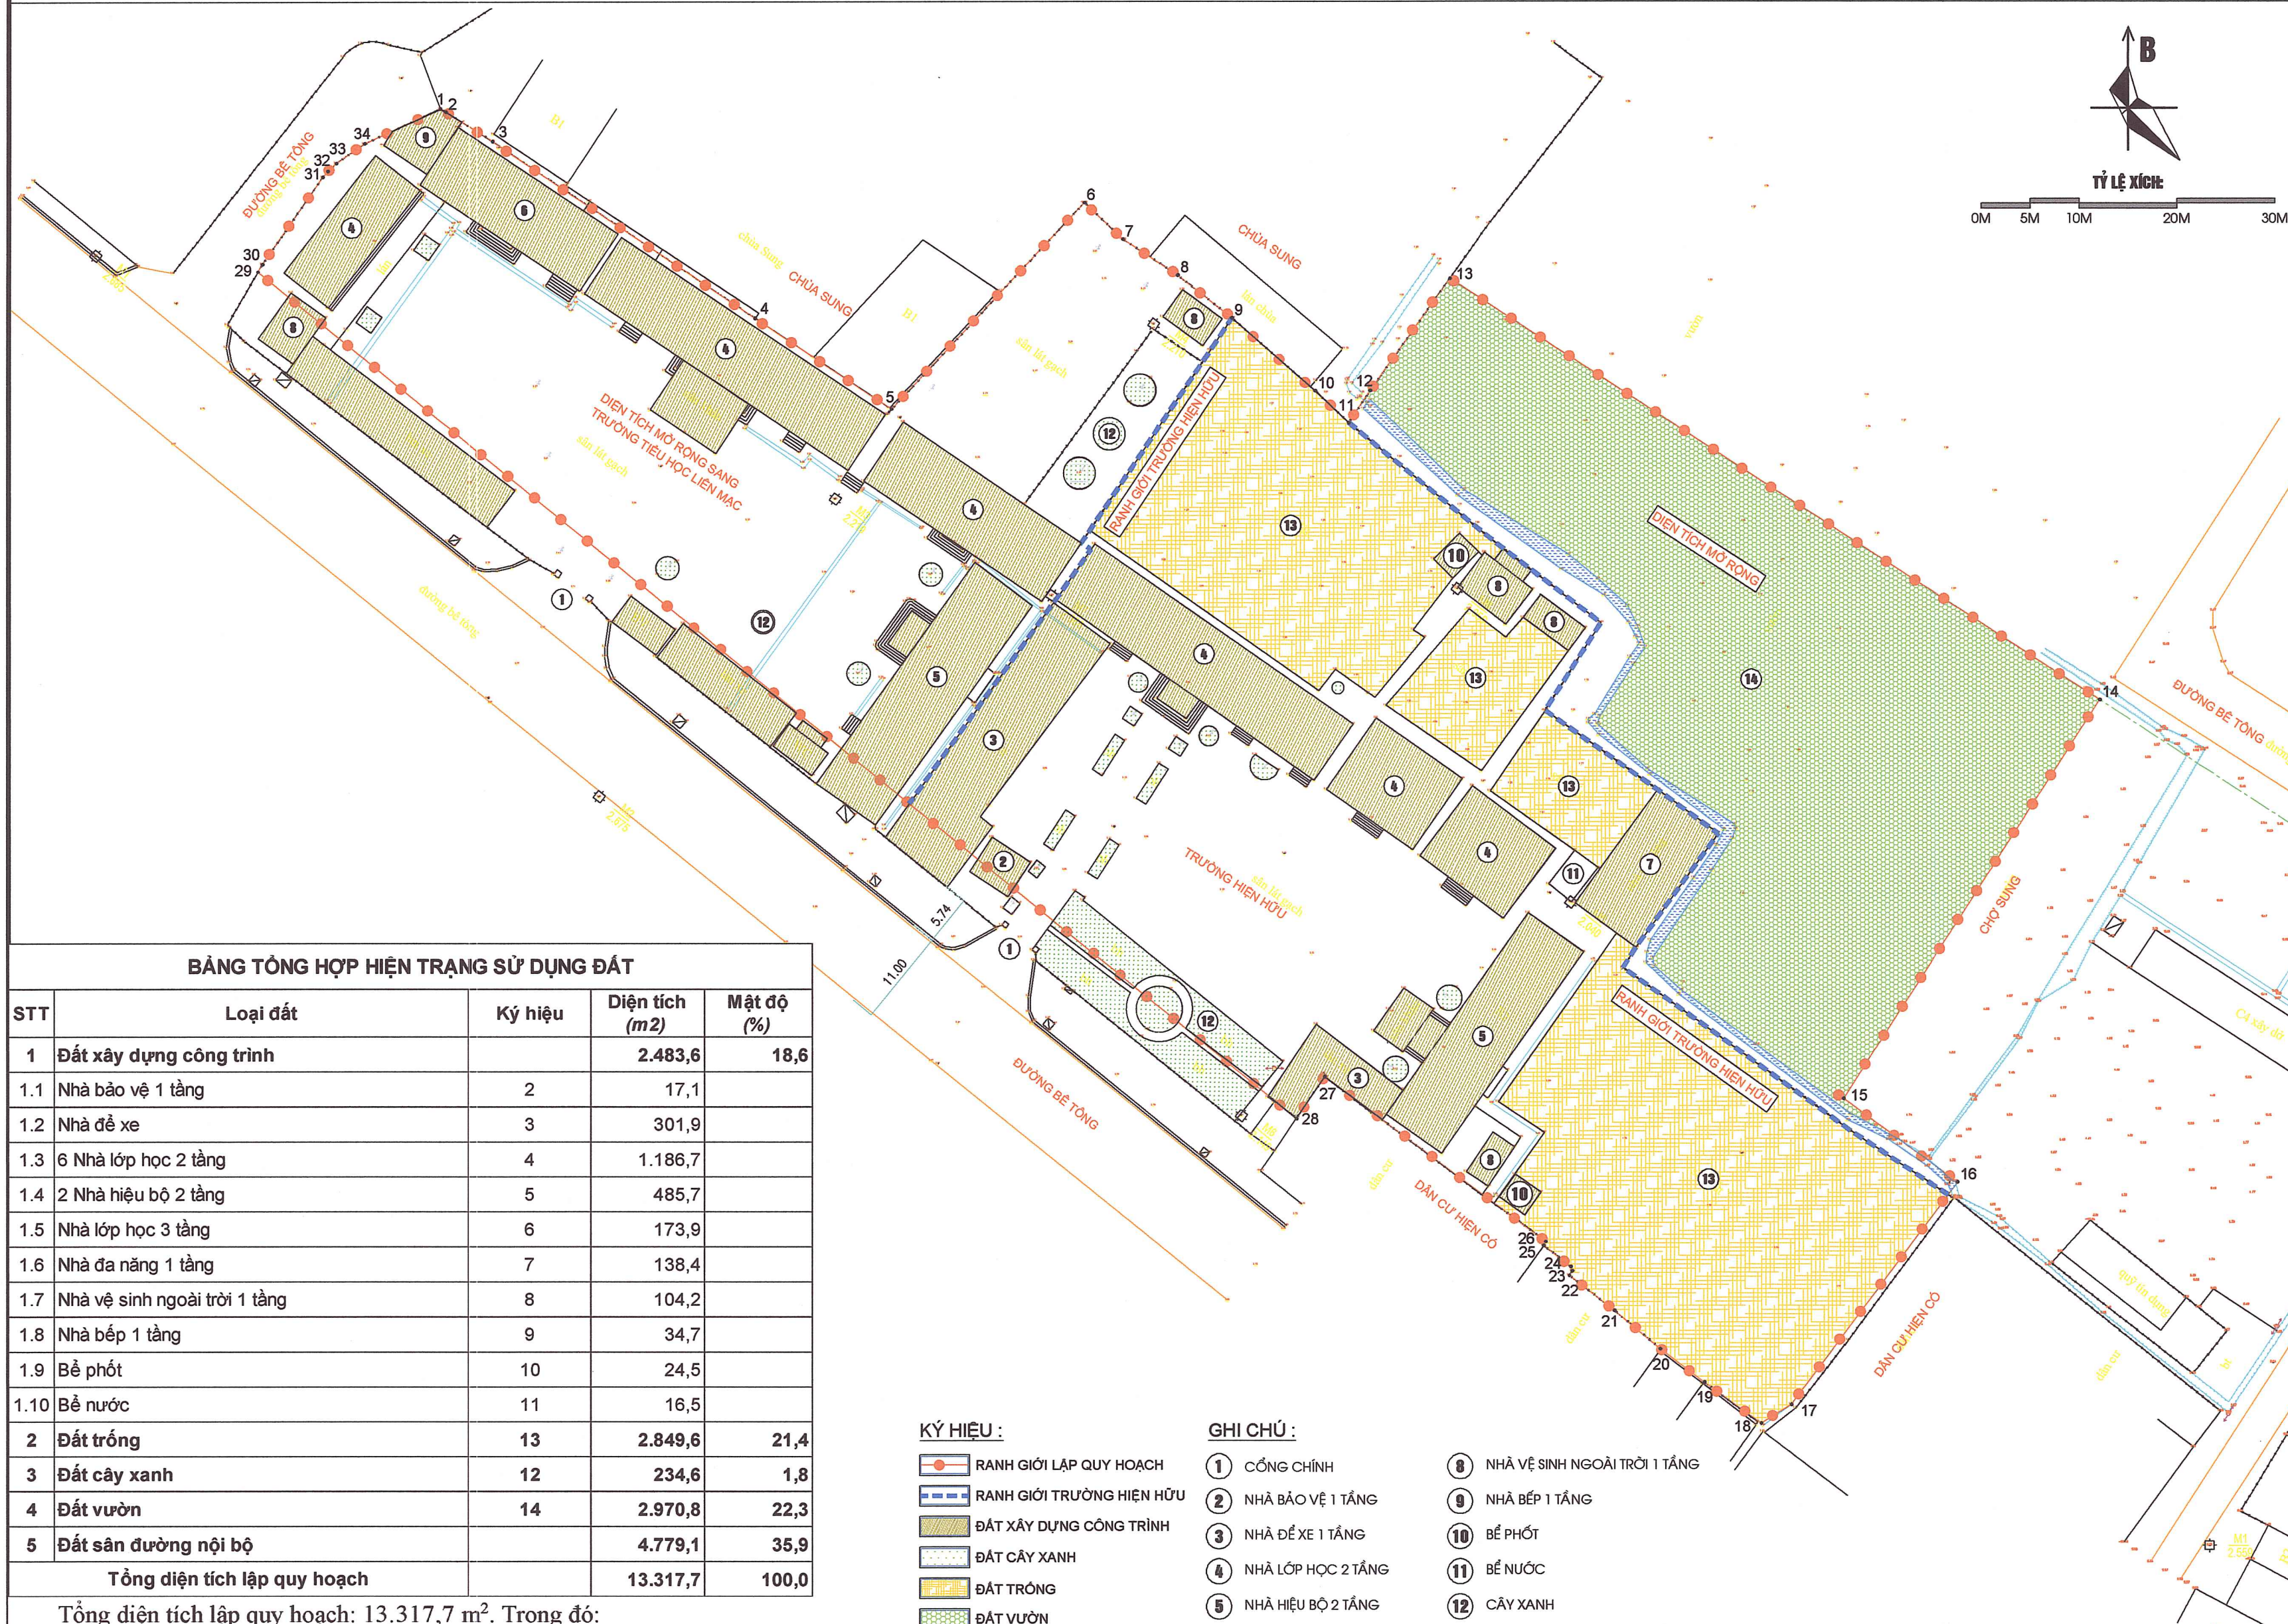

| BẢNG TỔNG HỢP HIỆN TRẠNG SỬ DỤNG ĐẤT |                               |         |                |            |
|--------------------------------------|-------------------------------|---------|----------------|------------|
| STT                                  | Loại đất                      | Ký hiệu | Diện tích (m2) | Mật độ (%) |
| 1                                    | Đất xây dựng công trình       |         | 2.483,6        | 18,6       |
| 1.1                                  | Nhà bảo vệ 1 tầng             | 2       | 17,1           |            |
| 1.2                                  | Nhà để xe                     | 3       | 301,9          |            |
| 1.3                                  | 6 Nhà lớp học 2 tầng          | 4       | 1.186,7        |            |
| 1.4                                  | 2 Nhà hiệu bộ 2 tầng          | 5       | 485,7          |            |
| 1.5                                  | Nhà lớp học 3 tầng            | 6       | 173,9          |            |
| 1.6                                  | Nhà đa năng 1 tầng            | 7       | 138,4          |            |
| 1.7                                  | Nhà vệ sinh ngoài trời 1 tầng | 8       | 104,2          |            |
| 1.8                                  | Nhà bếp 1 tầng                | 9       | 34,7           |            |
| 1.9                                  | Bể phốt                       | 10      | 24,5           |            |
| 1.10                                 | Bể nước                       | 11      | 16,5           |            |
| 2                                    | Đất trồng                     | 13      | 2.849,6        | 21,4       |
| 3                                    | Đất cây xanh                  | 12      | 234,6          | 1,8        |
| 4                                    | Đất vườn                      | 14      | 2.970,8        | 22,3       |
| 5                                    | Đất sân đường nội bộ          |         | 4.779,1        | 35,9       |
| Tổng diện tích lập quy hoạch         |                               |         | 13.317,7       | 100,0      |

Tổng diện tích lập quy hoạch: 13.317,7 m<sup>2</sup>. Trong đó:  
+ Diện tích hiện trạng: 6.217,1m<sup>2</sup>;  
+ Diện tích mở rộng: 7.100,6m<sup>2</sup> (gồm diện tích mở rộng sang trường Tiểu học Liên Mạc 3.775,0m<sup>2</sup>; diện tích mở rộng về phía Đông Bắc 3.325,6m<sup>2</sup>)

KÝ HIỆU :

- RANH GIỚI LẬP QUY HOẠCH
- RANH GIỚI TRƯỜNG HIỆN HỮU
- ĐẤT XÂY DỰNG CÔNG TRÌNH
- ĐẤT CÂY XANH
- ĐẤT TRỒNG
- ĐẤT VƯỜN

GHI CHÚ :

- CỔNG CHÍNH
- NHÀ BẢO VỆ 1 TẦNG
- NHÀ ĐỂ XE 1 TẦNG
- NHÀ LỚP HỌC 2 TẦNG
- NHÀ HIỆU BỘ 2 TẦNG
- NHÀ LỚP HỌC 3 TẦNG
- NHÀ ĐA NĂNG 1 TẦNG

- NHÀ VỆ SINH NGOÀI TRỜI 1 TẦNG
- NHÀ BẾP 1 TẦNG
- BỂ PHỐT
- BỂ NƯỚC
- CÂY XANH
- ĐẤT TRỒNG

BẢNG KÊ TỌA ĐỘ GÓC RANH

Theo hệ tọa độ VN-2000

| Số hiệu điểm | Tọa độ     |           | Cạnh (m) |
|--------------|------------|-----------|----------|
|              | X          | Y         |          |
| 1            | 2314780.18 | 598013.89 |          |
| 2            | 2314779.82 | 598014.52 | 0.73     |
| 3            | 2314776.48 | 598019.87 | 6.31     |
| 4            | 2314756.28 | 598050.04 | 36.31    |
| 5            | 2314745.89 | 598065.71 | 18.80    |
| 6            | 2314769.46 | 598087.79 | 32.30    |
| 7            | 2314765.28 | 598092.20 | 6.08     |
| 8            | 2314761.16 | 598098.52 | 7.54     |
| 9            | 2314756.29 | 598104.72 | 7.88     |
| 10           | 2314747.95 | 598114.28 | 12.69    |
| 11           | 2314744.32 | 598118.11 | 5.28     |
| 12           | 2314748.00 | 598120.59 | 4.44     |
| 13           | 2314760.80 | 598129.72 | 15.72    |
| 14           | 2314712.63 | 598204.28 | 88.77    |
| 15           | 2314666.98 | 598174.94 | 54.27    |
| 16           | 2314657.42 | 598188.03 | 16.21    |
| 17           | 2314631.97 | 598168.97 | 31.80    |
| 18           | 2314629.80 | 598165.50 | 4.09     |
| 19           | 2314634.52 | 598158.98 | 8.05     |
| 20           | 2314638.36 | 598153.91 | 6.36     |
| 21           | 2314642.73 | 598148.67 | 6.82     |
| 22           | 2314646.76 | 598143.48 | 6.57     |
| 23           | 2314647.29 | 598143.82 | 0.63     |
| 24           | 2314647.76 | 598143.64 | 0.50     |
| 25           | 2314650.18 | 598140.52 | 3.95     |
| 26           | 2314650.63 | 598140.75 | 0.51     |
| 27           | 2314669.52 | 598115.37 | 31.64    |
| 28           | 2314664.72 | 598112.15 | 5.78     |
| 29           | 2314761.56 | 597992.98 | 153.56   |
| 30           | 2314762.42 | 597993.49 | 1.00     |
| 31           | 2314772.40 | 598000.42 | 12.15    |
| 32           | 2314773.07 | 598000.99 | 0.88     |
| 33           | 2314773.98 | 598001.96 | 1.33     |
| 34           | 2314776.22 | 598005.19 | 3.93     |
| 1            | 2314780.18 | 598013.89 | 9.56     |

CƠ QUAN CHẤP THUẬN:

ỦY BAN NHÂN DÂN XÃ HÀ NAM

KÈM THEO QUYẾT ĐỊNH SỐ: 4769/QĐ-UBND, NGÀY 10 THÁNG 12 NĂM 2025

CHỦ TỊCH  
PHẠM ĐỨC BAN

CƠ QUAN TỔ CHỨC LẬP QUY HOẠCH:

PHÒNG KINH TẾ XÃ HÀ NAM

KÈM THEO LỆ TRÌNH SỐ: 335/LT-PT, NGÀY 09 THÁNG 12 NĂM 2025

TRƯỞNG PHÒNG  
TIÊU HOÀNG TRUNG

CÔNG TRÌNH-ĐỊA ĐIỂM

QUY HOẠCH TỔNG MẶT BẰNG  
TRƯỜNG THCS LIÊN MẠC

ĐỊA ĐIỂM: XÃ HÀ NAM, THÀNH PHỐ HẢI PHÒNG

TÊN BẢN VẼ

BẢN ĐỒ HIỆN TRẠNG KIẾN TRÚC CẢNH QUAN  
VÀ ĐÁNH GIÁ ĐẤT XÂY DỰNG

|               |                         |          |
|---------------|-------------------------|----------|
| BẢN VẼ: QH-02 | TỈ LỆ: 1/500            | HT: 2025 |
| THIẾT KẾ      | KTS. ĐỖ VĂN NGHĨA       |          |
| CHỦ TRÌ       | KTS. PHẠM NGỌC MINH     |          |
| CHỦ NHIỆM     | KTS. PHẠM NGỌC MINH     |          |
| Q.L. KỸ THUẬT | KTS. NGUYỄN NGỌC PHƯƠNG |          |

GIÁM ĐỐC


CÔNG TY TNHH MTV TƯ VẤN XÂY DỰNG 30-10  
MỘT THÀNH VIÊN  
TỰ VẤN XÂY DỰNG  
30-10  
THÀNH PHỐ HẢI PHÒNG

TH.S TRẦN MINH PHÚC

CÔNG TY TNHH MTV TƯ VẤN XÂY DỰNG 30-10  
Trụ sở chính: Số 66, phố An Thái, P. Thành Đông, Tp. Hải Phòng  
Vp giao dịch: Số 61, phố Thông Nhài, P. Lê Thanh Nghị, Tp. Hải Phòng  
Điện thoại: 0220.3852.123; Email: tuvanxaydung3010@gmail.com



QUY HOẠCH TỔNG MẶT BẰNG  
TRƯỜNG THCS LIÊN MẠC, XÃ HÀ NAM, THÀNH PHỐ HẢI PHÒNG  
BẢN ĐỒ QUY HOẠCH TỔNG MẶT BẰNG SỬ DỤNG ĐẤT

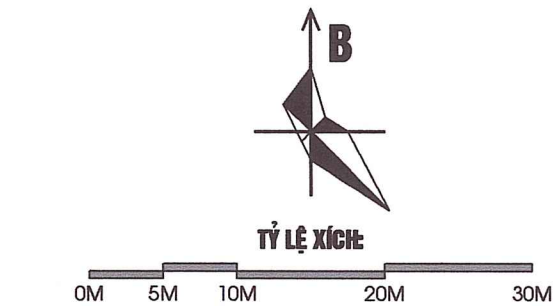

KÝ HIỆU :

- RANH GIỚI LẬP QUY HOẠCH
- ĐẤT CÔNG TRÌNH QUY HOẠCH, XÂY DỰNG MỚI
- ĐẤT CÔNG TRÌNH QUY HOẠCH MỚI
- ĐẤT CÂY XANH
- ĐẤT SÂN CHƠI + TẬP TRUNG
- MƯƠNG XÂY HOÀN TRẢ

GHI CHÚ :

- 1 CÔNG CHÍNH
- 2 CÔNG PHỤ
- 3 NHÀ BẢO VỆ
- 4 NHÀ ĐỂ XE CÁN BỘ GIÁO VIÊN
- 5 NHÀ ĐỂ XE HỌC SINH
- 6 NHÀ LỚP HỌC 3 TẦNG 12 PHÒNG
- 7 NHÀ ĐA NĂNG 1 TẦNG
- 8 NHÀ HIỆU BỘ + LỚP HỌC BỘ MÔN 3 TẦNG
- 9 NHÀ LỚP HỌC 3 TẦNG 12 PHÒNG
- 10 NHÀ LỚP HỌC 3 TẦNG 12 PHÒNG
- 11 SÂN THỂ DỤC THỂ THAO
- 12 SÂN CHƠI, TẬP TRUNG NGOÀI TRỜI
- 13 NHÀ VỆ SINH
- 14 KHÁN ĐÀI
- 15 CÂY XANH
- 16 NHÀ KỸ THUẬT ĐIỆN NƯỚC 1 TẦNG
- 17 BỂ NƯỚC PCCC

BẢNG TỔNG HỢP CƠ CẤU SỬ DỤNG ĐẤT

| STT | Loại đất                                     | Ký hiệu | Diện tích (m2) | Mật độ (%) |
|-----|----------------------------------------------|---------|----------------|------------|
| I   | Đất xây dựng công trình                      |         | 3494,1         | 26,2       |
| 1   | Nhà bảo vệ                                   | 3       | 19,0           |            |
| 2   | Nhà lớp học 3 tầng 12 phòng                  | 6       | 538,0          |            |
| 3   | Nhà đa năng 1 tầng                           | 7       | 610,5          |            |
| 4   | Nhà hiệu bộ + lớp học bộ môn 3 tầng          | 8       | 538,0          |            |
| 5   | Nhà lớp học 3 tầng 12 phòng                  | 9       | 581,5          |            |
| 6   | Nhà lớp học 3 tầng 12 phòng                  | 10      | 526,2          |            |
| 7   | Khán đài                                     | 14      | 75,8           |            |
| 8   | 2 Nhà vệ sinh ngoài trời                     | 13      | 95,8           |            |
| 9   | 2 Nhà để xe học sinh                         | 5       | 324,7          |            |
| 10  | Nhà để xe giáo viên                          | 4       | 81,2           |            |
| 11  | Nhà kỹ thuật điện, nước 1 tầng               | 16      | 26,4           |            |
| 12  | Bể nước PCCC                                 | 17      | 77,0           |            |
| II  | Đất giao thông                               |         | 4536,2         | 34,1       |
| III | Đất cây xanh, sân chơi, sân thể dục thể thao |         | 5216,0         | 39,2       |
| IV  | Đất mương hoàn trả                           |         | 71,4           | 0,5        |

BẢNG TỔNG HỢP CƠ CẤU SỬ DỤNG ĐẤT

| STT | Loại đất                                     | Diện tích (m²) | Tỷ lệ (%) |
|-----|----------------------------------------------|----------------|-----------|
|     | DIỆN TÍCH LẬP QUY HOẠCH                      | 13317,7        | 100,00    |
| 1   | ĐẤT XÂY DỰNG CÔNG TRÌNH                      | 3494,1         | 26,2      |
| 2   | ĐẤT ĐƯỜNG GIAO THÔNG NỘI BỘ                  | 4536,2         | 34,1      |
| 3   | ĐẤT CÂY XANH, SÂN CHƠI, SÂN THỂ DỤC THỂ THAO | 5216,0         | 39,2      |
| 4   | ĐẤT MƯƠNG HOÀN TRẢ                           | 71,4           | 0,5       |

CƠ QUAN CHẤP THUẬN:

ỦY BAN NHÂN DÂN XÃ HÀ NAM  
KÈM THEO QUYẾT ĐỊNH SỐ 469 /QĐ-UBND, NGÀY 10 THÁNG 12 NĂM 2025

CHỦ TỊCH  
PHẠM ĐỨC BAN

CƠ QUAN TỔ CHỨC LẬP QUY HOẠCH:

PHÒNG KINH TẾ XÃ HÀ NAM  
KÈM THEO TỜ TRÌNH SỐ 335 /TR-KT, NGÀY 09 THÁNG 12 NĂM 2025

TRƯỞNG PHÒNG  
TIÊU HOÀNG TRUNG

CÔNG TRÌNH-ĐỊA ĐIỂM

QUY HOẠCH TỔNG MẶT BẰNG  
TRƯỜNG THCS LIÊN MẠC

ĐỊA ĐIỂM: XÃ HÀ NAM, THÀNH PHỐ HẢI PHÒNG

TÊN BẢN VẼ

BẢN ĐỒ QUY HOẠCH TỔNG MẶT BẰNG SỬ DỤNG ĐẤT


|               |                         |          |
|---------------|-------------------------|----------|
| BẢN VẼ: QH-03 | TỈ LỆ: 1/500            | HT: 2025 |
| THIẾT KẾ      | KTS. ĐỖ VĂN NGHĨA       |          |
| CHỦ TRÌ       | KTS. PHẠM NGỌC MINH     |          |
| CHỦ NHIỆM     | KTS. PHẠM NGỌC MINH     |          |
| Q.L. KỸ THUẬT | KTS. NGUYỄN NGỌC PHƯƠNG |          |

GIÁM ĐỐC  
CÔNG TY TNHH MTV TƯ VẤN XÂY DỰNG 30-10  
MỘT THÀNH VIÊN  
TỰ VẤN XÂY DỰNG  
30-10  
THÀNH PHỐ HẢI PHÒNG  
TH.S TRẦN MINH PHÚC

CÔNG TY TNHH MTV TƯ VẤN XÂY DỰNG 30-10  
Trụ sở chính: Số 66, phố An Thái, P. Thành Đông, Tp. Hải Phòng  
Vp giao dịch: Số 61, phố Thống Nhất, P. Lê Thanh Nghị, Tp. Hải Phòng  
Điện thoại: 0220 3852 123; Email: tvuanxaydung3010@gmail.com



QUY HOẠCH TỔNG MẶT BẰNG  
TRƯỜNG THCS LIÊN MẠC, XÃ HÀ NAM, THÀNH PHỐ HẢI PHÒNG  
SƠ ĐỒ TỔ CHỨC KHÔNG GIAN, KIẾN TRÚC, CẢNH QUAN

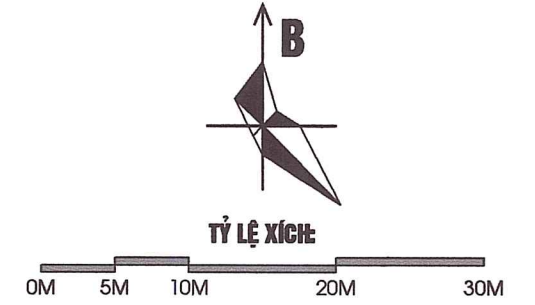

KÝ HIỆU :

- RANH GIỚI LẬP QUY HOẠCH
- ĐẤT CÂY XANH
- ĐẤT SÂN CHƠI + TẬP TRUNG
- MƯƠNG XÂY HOÀN TRẢ

GHI CHÚ :

- 1 CÔNG CHÍNH
- 2 CÔNG PHỤ
- 3 NHÀ BẢO VỆ
- 4 NHÀ ĐỂ XE CÁN BỘ GIÁO VIÊN
- 5 NHÀ ĐỂ XE HỌC SINH
- 6 NHÀ LỚP HỌC 3 TẦNG 12 PHÒNG
- 7 NHÀ ĐA NĂNG 1 TẦNG
- 8 NHÀ HIỆU BỘ + LỚP HỌC BỘ MÔN 3 TẦNG
- 9 NHÀ LỚP HỌC 3 TẦNG 12 PHÒNG
- 10 NHÀ LỚP HỌC 3 TẦNG 12 PHÒNG
- 11 SÂN THỂ DỤC THỂ THAO
- 12 SÂN CHƠI, TẬP TRUNG NGOÀI TRỜI
- 13 NHÀ VỆ SINH
- 14 KHẨN ĐÀI
- 15 CÂY XANH
- 16 NHÀ KỸ THUẬT ĐIỆN NƯỚC 1 TẦNG
- 17 BỂ NƯỚC PCCC

CƠ QUAN CHẤP THUẬN:  
ỦY BAN NHÂN DÂN XÃ HÀ NAM  
KÈM THEO QUYẾT ĐỊNH SỐ: 1469 /QĐ-UBND, NGÀY 10 THÁNG 12 NĂM 2025  
CHỦ TỊCH  
PHẠM ĐỨC BAN

CƠ QUAN TỔ CHỨC LẬP QUY HOẠCH:  
PHÒNG KINH TẾ XÃ HÀ NAM  
KÈM THEO TỜ TRÌNH SỐ: 335 /TR-KT, NGÀY 09 THÁNG 12 NĂM 2025  
PHÒNG KINH TẾ  
TRƯỞNG PHÒNG  
TIÊU HOÀNG TRUNG

CÔNG TRÌNH-ĐỊA ĐIỂM  
QUY HOẠCH TỔNG MẶT BẰNG  
TRƯỜNG THCS LIÊN MẠC  
ĐỊA ĐIỂM: XÃ HÀ NAM, THÀNH PHỐ HẢI PHÒNG

TÊN BẢN VẼ  
SƠ ĐỒ TỔ CHỨC KHÔNG GIAN, KIẾN TRÚC, CẢNH QUAN



|               |                        |                    |
|---------------|------------------------|--------------------|
| BẢN VẼ: QH-04 | TỈ LỆ: 1/500           | HT: 2025           |
| THIẾT KẾ      | KTS. ĐỖ VĂN NGHĨA      | Đỗ Văn Nghĩa       |
| CHỦ TRÌ       | KTS. PHẠM NGỌC MINH    | Phạm Ngọc Minh     |
| CHỦ NHIỆM     | KTS. PHẠM NGỌC MINH    | Phạm Ngọc Minh     |
| Q.L. KỸ THUẬT | KS. NGUYỄN NGỌC PHƯƠNG | Nguyễn Ngọc Phương |

GIÁM ĐỐC:  
CÔNG TY TNHH MTV TƯ VẤN XÂY DỰNG 30-10  
MỘT THÀNH VIÊN  
TƯ VẤN XÂY DỰNG  
30-10  
THÀNH PHỐ HẢI PHÒNG  
TH.S TRẦN MINH PHÚC

CÔNG TY TNHH MTV TƯ VẤN XÂY DỰNG 30-10  
Trụ sở chính: Số 66, phố An Thái, P. Thành Đông, Tp. Hải Phòng  
Vp giao dịch: Số 61, phố Thống Nhất, P. Lê Thanh Nghị, Tp. Hải Phòng  
Điện thoại: 0220 3852 123; Email: tuvanxaydung3010@gmail.com



QUY HOẠCH TỔNG MẶT BẰNG  
TRƯỜNG THCS LIÊN MẠC, XÃ HÀ NAM, THÀNH PHỐ HẢI PHÒNG  
BẢN ĐỒ QUY HOẠCH ĐỊNH HƯỚNG CHIỀU CAO SAN NỀN

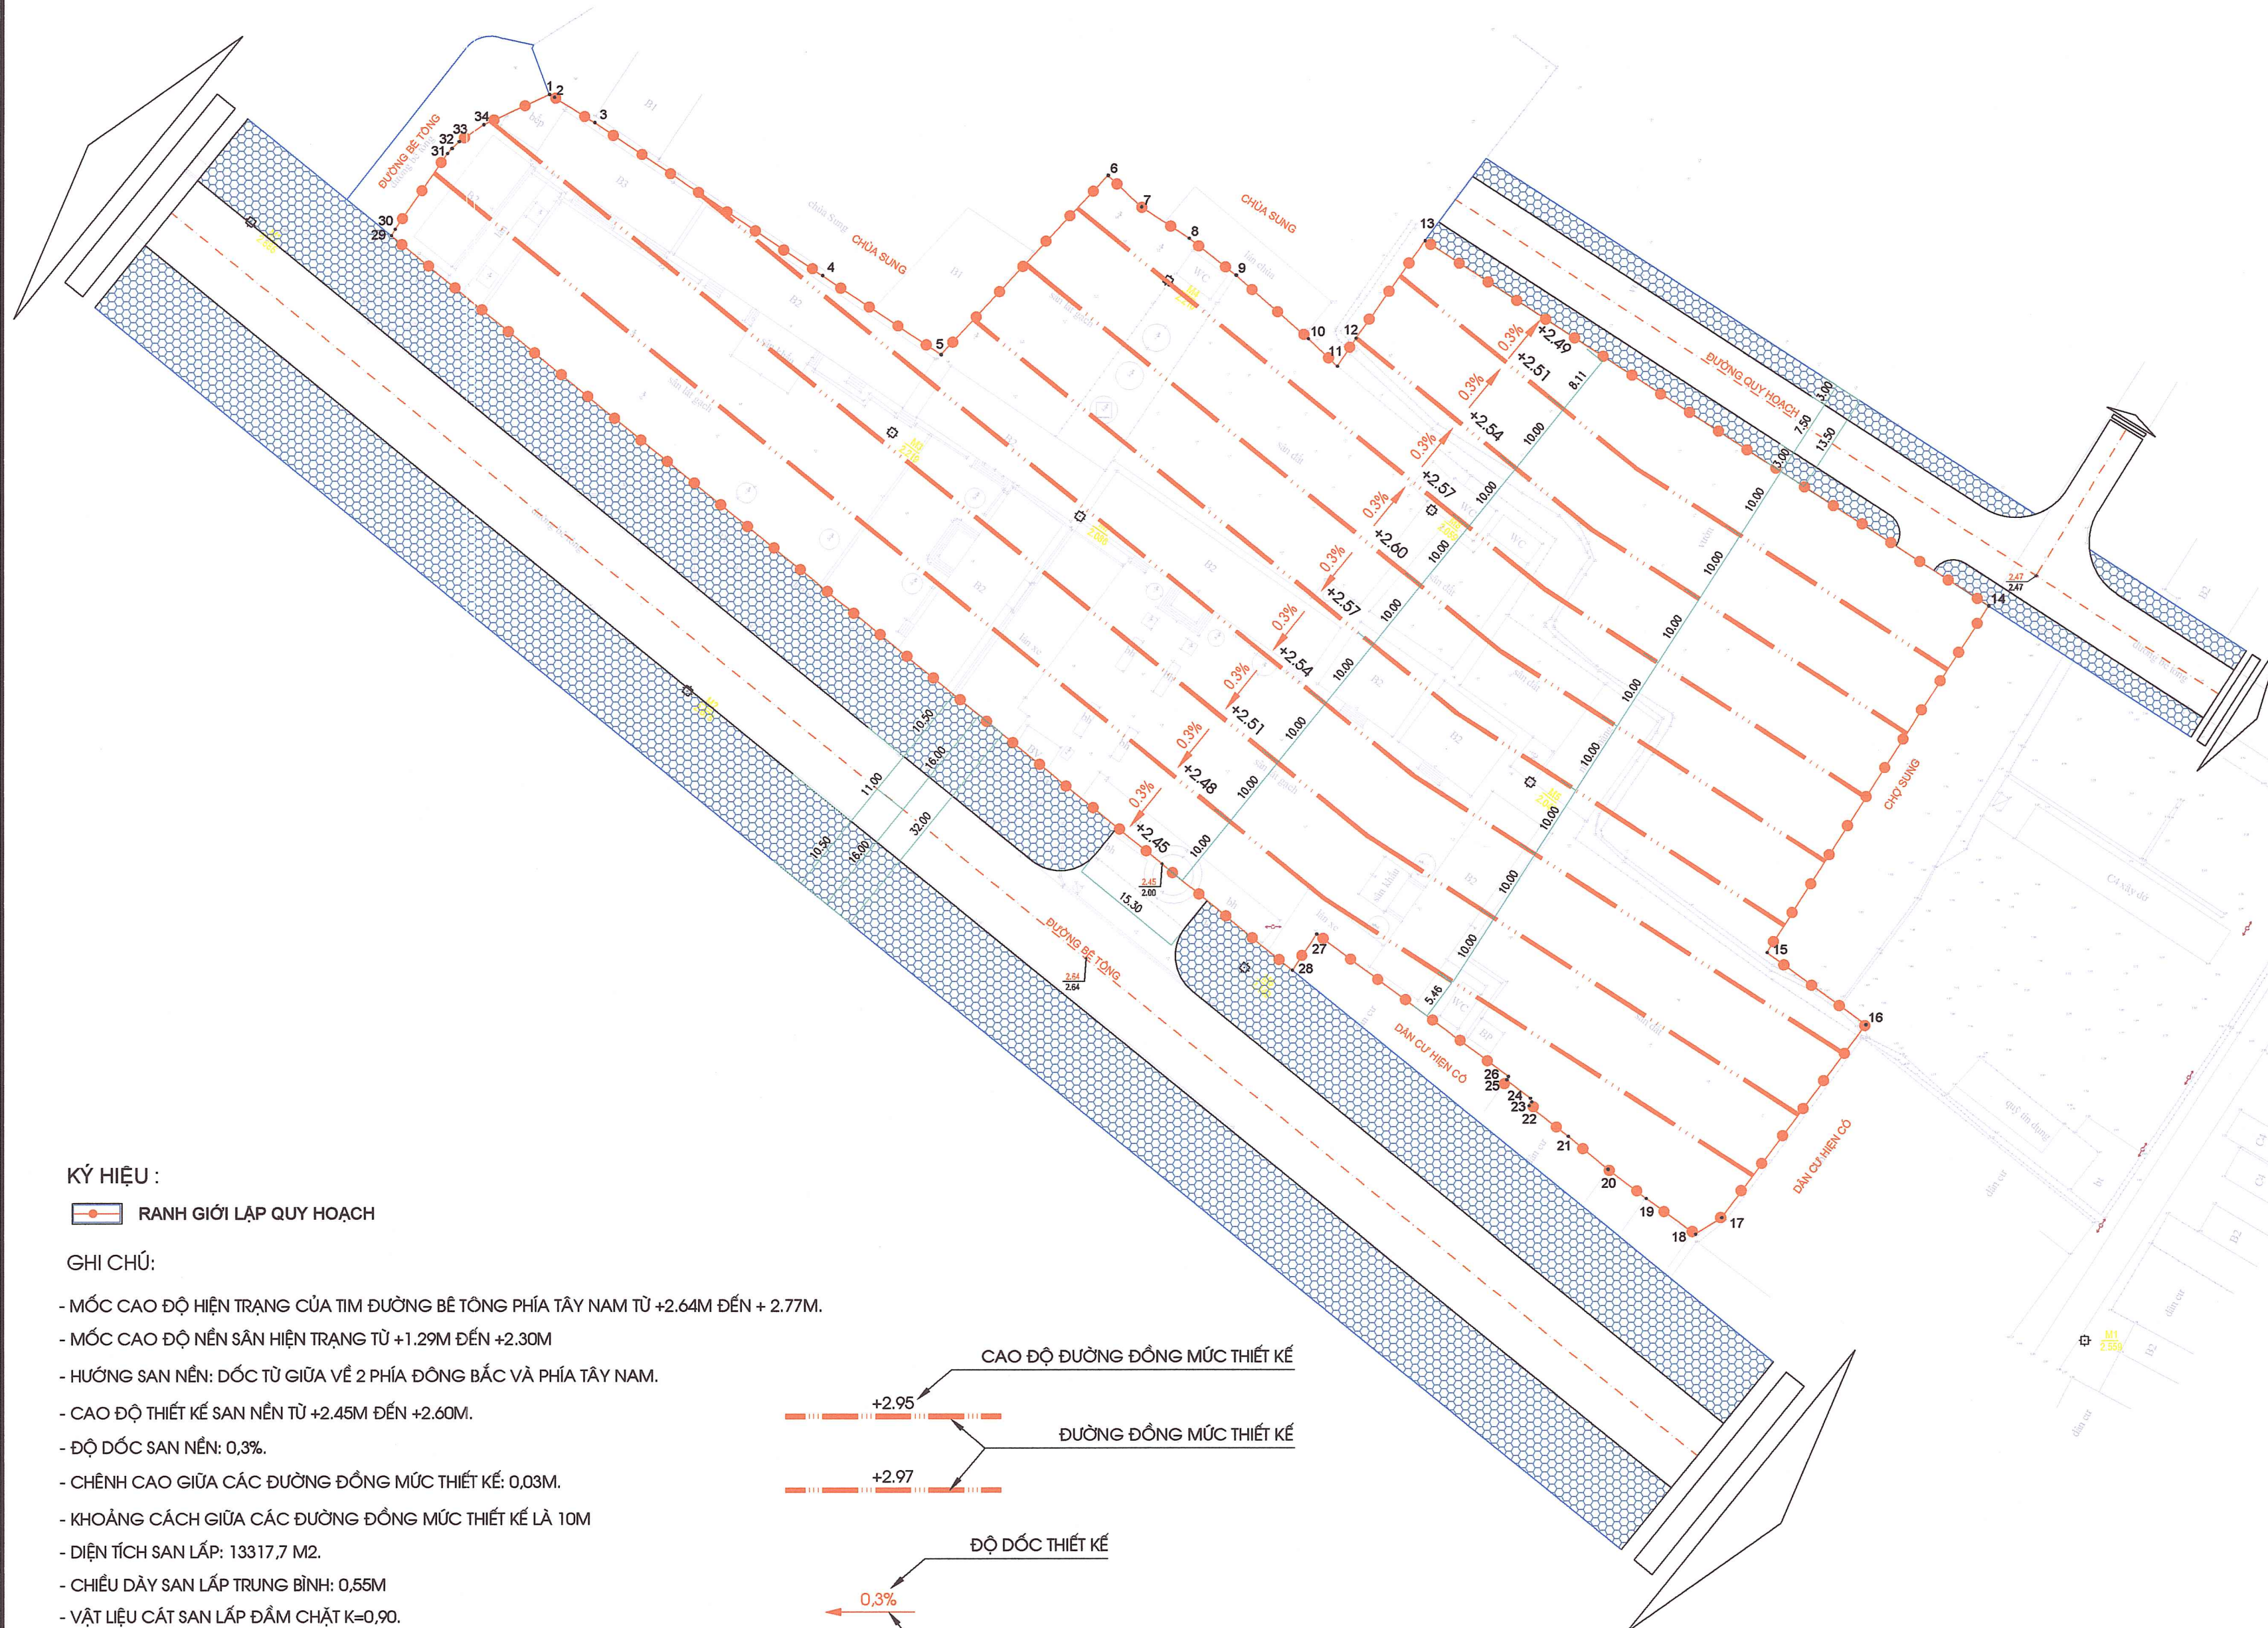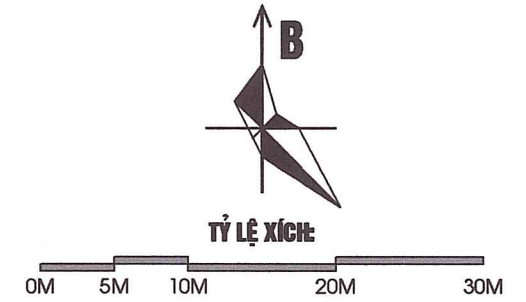


KÝ HIỆU :

— RANH GIỚI LẬP QUY HOẠCH

GHI CHÚ:


- MỐC CAO ĐỘ HIỆN TRẠNG CỦA TİM ĐƯỜNG BÊ TÔNG PHÍA TÂY NAM TỪ +2.64M ĐẾN + 2.77M.
- MỐC CAO ĐỘ NỀN SÀN HIỆN TRẠNG TỪ +1.29M ĐẾN +2.30M
- HƯỚNG SAN NỀN: DỐC TỪ GIỮA VỀ 2 PHÍA ĐÔNG BẮC VÀ PHÍA TÂY NAM.
- CAO ĐỘ THIẾT KẾ SAN NỀN TỪ +2.45M ĐẾN +2.60M.
- ĐỘ DỐC SAN NỀN: 0.3%.
- CHÉNH CAO GIỮA CÁC ĐƯỜNG ĐỒNG MỨC THIẾT KẾ: 0.03M.
- KHOẢNG CÁCH GIỮA CÁC ĐƯỜNG ĐỒNG MỨC THIẾT KẾ LÀ 10M
- DIỆN TÍCH SAN LẤP: 13317,7 M2.
- CHIỀU DÂY SAN LẤP TRUNG BÌNH: 0.55M
- VẬT LIỆU CÁT SAN LẤP ĐẦM CHẶT K=0.90.
- KHỐI LƯỢNG SAN LẤP: 7324,7 M3.

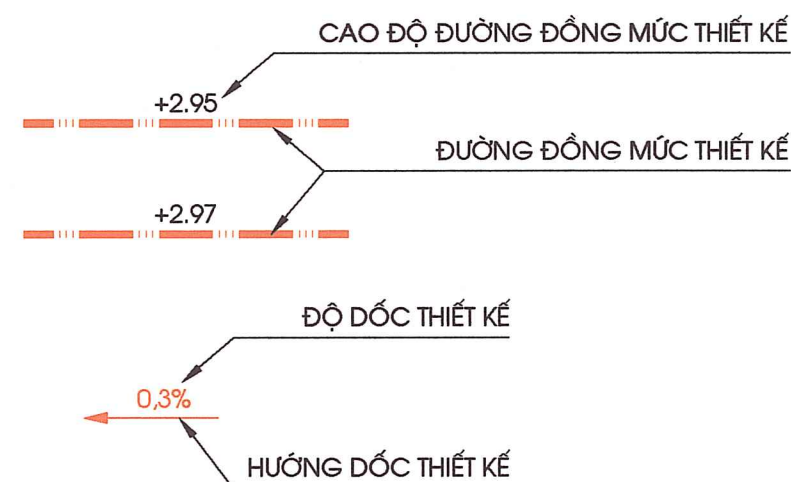

CƠ QUAN CHẤP THUẬN:

ỦY BAN NHÂN DÂN XÃ HÀ NAM

KÈM THEO QUYẾT ĐỊNH SỐ: 4169/QĐ-UBND, NGÀY 10 THÁNG 12 NĂM 2025

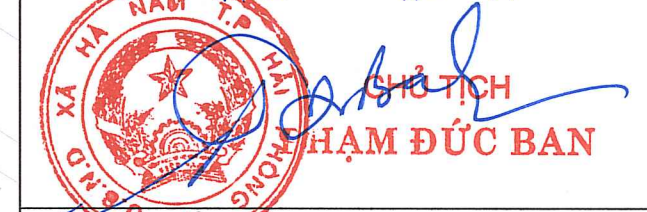

CƠ QUAN TỔ CHỨC LẬP QUY HOẠCH:

PHÒNG KINH TẾ XÃ HÀ NAM

KÈM THEO TỜ TRÌNH SỐ: 335/TTR-KT, NGÀY 09 THÁNG 12 NĂM 2025



CÔNG TRÌNH-ĐỊA ĐIỂM

QUY HOẠCH TỔNG MẶT BẰNG  
TRƯỜNG THCS LIÊN MẠC

ĐỊA ĐIỂM: XÃ HÀ NAM, THÀNH PHỐ HẢI PHÒNG

TÊN BẢN VẼ

BẢN ĐỒ QUY HOẠCH ĐỊNH HƯỚNG CHIỀU CAO SAN NỀN

|               |                        |          |
|---------------|------------------------|----------|
| BẢN VẼ: GH-05 | TỈ LỆ: 1/500           | HT: 2025 |
| THIẾT KẾ      | KS. NGUYỄN THÁI DUÂN   |          |
| CHỦ TRÌ       | KS. NGUYỄN THÁI DUÂN   |          |
| CHỦ NHIỆM     | KTS. PHẠM NGỌC MINH    |          |
| Q.L. KỸ THUẬT | KS. NGUYỄN NGỌC PHƯƠNG |          |

GIÁM ĐỐC:




TH.S TRẦN MINH PHÚC

CÔNG TY TNHH MTV TƯ VẤN XÂY DỰNG 30-10  
Trụ sở chính: Số 66, phố An Thái, P. Thành Đông, Tp. Hải Phòng  
Vp giao dịch: Số 61, phố Thống Nhất, P. Lê Thanh Nghị, Tp. Hải Phòng  
Điện thoại: 0220 3852 123; Email: tuvanxaydung3010@gmail.com



QUY HOẠCH TỔNG MẶT BẰNG  
TRƯỜNG THCS LIÊN MẠC, XÃ HÀ NAM, THÀNH PHỐ HẢI PHÒNG  
BẢN ĐỒ QUY HOẠCH HỆ THỐNG GIAO THÔNG

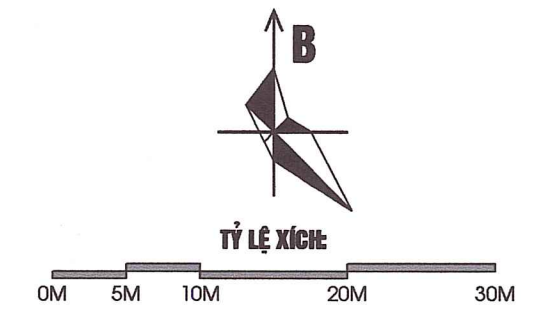


KÝ HIỆU :


- RANH GIỚI LẬP QUY HOẠCH
- ĐẤT CÂY XANH
- ĐẤT SÂN CHƠI + TẬP TRUNG
- MƯƠNG XÂY HOÀN TRẢ

GHI CHÚ :

- 1 CÔNG CHÍNH
- 2 CÔNG PHỤ
- 3 NHÀ BẢO VỆ
- 4 NHÀ ĐỂ XE CÁN BỘ GIÁO VIÊN
- 5 NHÀ ĐỂ XE HỌC SINH
- 6 NHÀ LỚP HỌC 3 TẦNG 12 PHÒNG
- 7 NHÀ ĐA NĂNG 1 TẦNG
- 8 NHÀ HIỆU BÓ + LỚP HỌC BỘ MÔN 3 TẦNG
- 9 NHÀ LỚP HỌC 3 TẦNG 12 PHÒNG
- 10 NHÀ LỚP HỌC 3 TẦNG 12 PHÒNG
- 11 SÂN THỂ DỤC THỂ THAO
- 12 SÂN CHƠI, TẬP TRUNG NGOÀI TRỜI
- 13 NHÀ VỆ SINH
- 14 KHĂN ĐÀI
- 15 CÂY XANH
- 16 NHÀ KỸ THUẬT ĐIỆN NƯỚC 1 TẦNG
- 17 BỂ NƯỚC PCCC

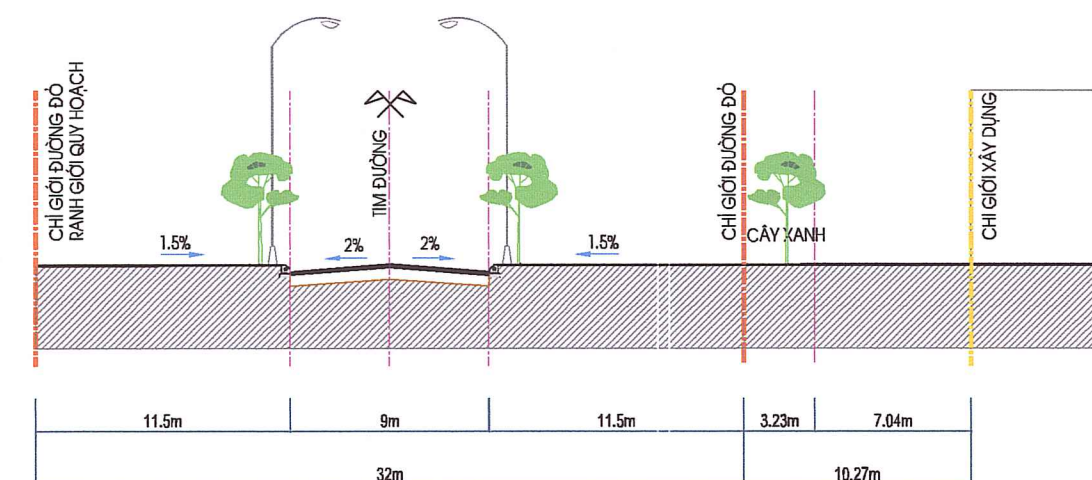

MẶT CẮT 1-1

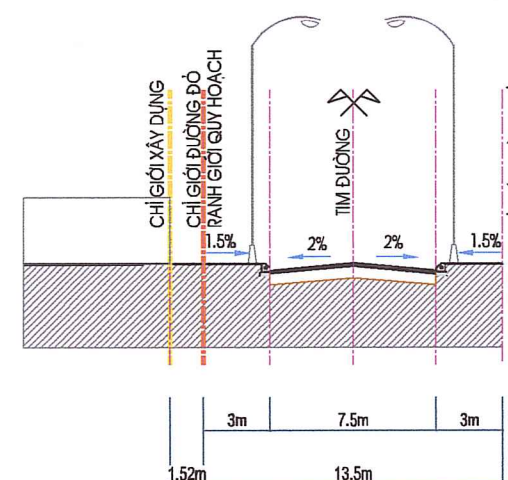

MẶT CẮT 2-2

CƠ QUAN CHẤP THUẬN:  
ỦY BAN NHÂN DÂN XÃ HÀ NAM  
KÈM THEO QUYẾT ĐỊNH SỐ: 12/2025 /QĐ-UBND, NGÀY 10 THÁNG 12 NĂM 2025

CHỦ TỊCH  
PHẠM ĐỨC BAN

CƠ QUAN TỔ CHỨC LẬP QUY HOẠCH:  
PHÒNG KINH TẾ XÃ HÀ NAM  
KÈM THEO TRÌNH SƠ: 335 /TR-KT, NGÀY 09 THÁNG 12 NĂM 2025

TRƯỞNG PHÒNG  
TIÊU HOÀNG TRUNG

CÔNG TRÌNH ĐỊA ĐIỂM  
QUY HOẠCH TỔNG MẶT BẰNG  
TRƯỜNG THCS LIÊN MẠC  
ĐỊA ĐIỂM: XÃ HÀ NAM, THÀNH PHỐ HẢI PHÒNG

TÊN BẢN VẼ  
BẢN ĐỒ QUY HOẠCH HỆ THỐNG GIAO THÔNG



|               |                        |          |
|---------------|------------------------|----------|
| BẢN VẼ: GH-06 | TỈ LỆ: 1/500           | HT: 2025 |
| THIẾT KẾ      | KS. NGUYỄN THÁI DUÂN   |          |
| CHỦ TRÌ       | KS. NGUYỄN THÁI DUÂN   |          |
| CHỦ NHIỆM     | KTS. PHẠM NGỌC MINH    |          |
| Q.L. KỸ THUẬT | KS. NGUYỄN NGỌC PHƯƠNG |          |

GIÁM ĐỐC  
CÔNG TY TNHH MTV TƯ VẤN XÂY DỰNG 30-10  
MỘT THÀNH VIÊN  
TƯ VẤN XÂY DỰNG  
30-10  
TH. S. TRẦN MINH PHÚC

CÔNG TY TNHH MTV TƯ VẤN XÂY DỰNG 30-10  
Trụ sở chính: Số 66, phố An Thái, P. Thới Đông, Tp. Hải Phòng  
Vp giao dịch: Số 61, phố Thông Nhái, P. Lê Thanh Nghị, Tp. Hải Phòng  
Điện thoại: 0220 3852 123; Email: tvxaydung3010@gmail.com



QUY HOẠCH TỔNG MẶT BẰNG  
TRƯỜNG THCS LIÊN MẠC, XÃ HÀ NAM, THÀNH PHỐ HẢI PHÒNG  
BẢN ĐỒ QUY HOẠCH HỆ THỐNG THOÁT NƯỚC MẶT

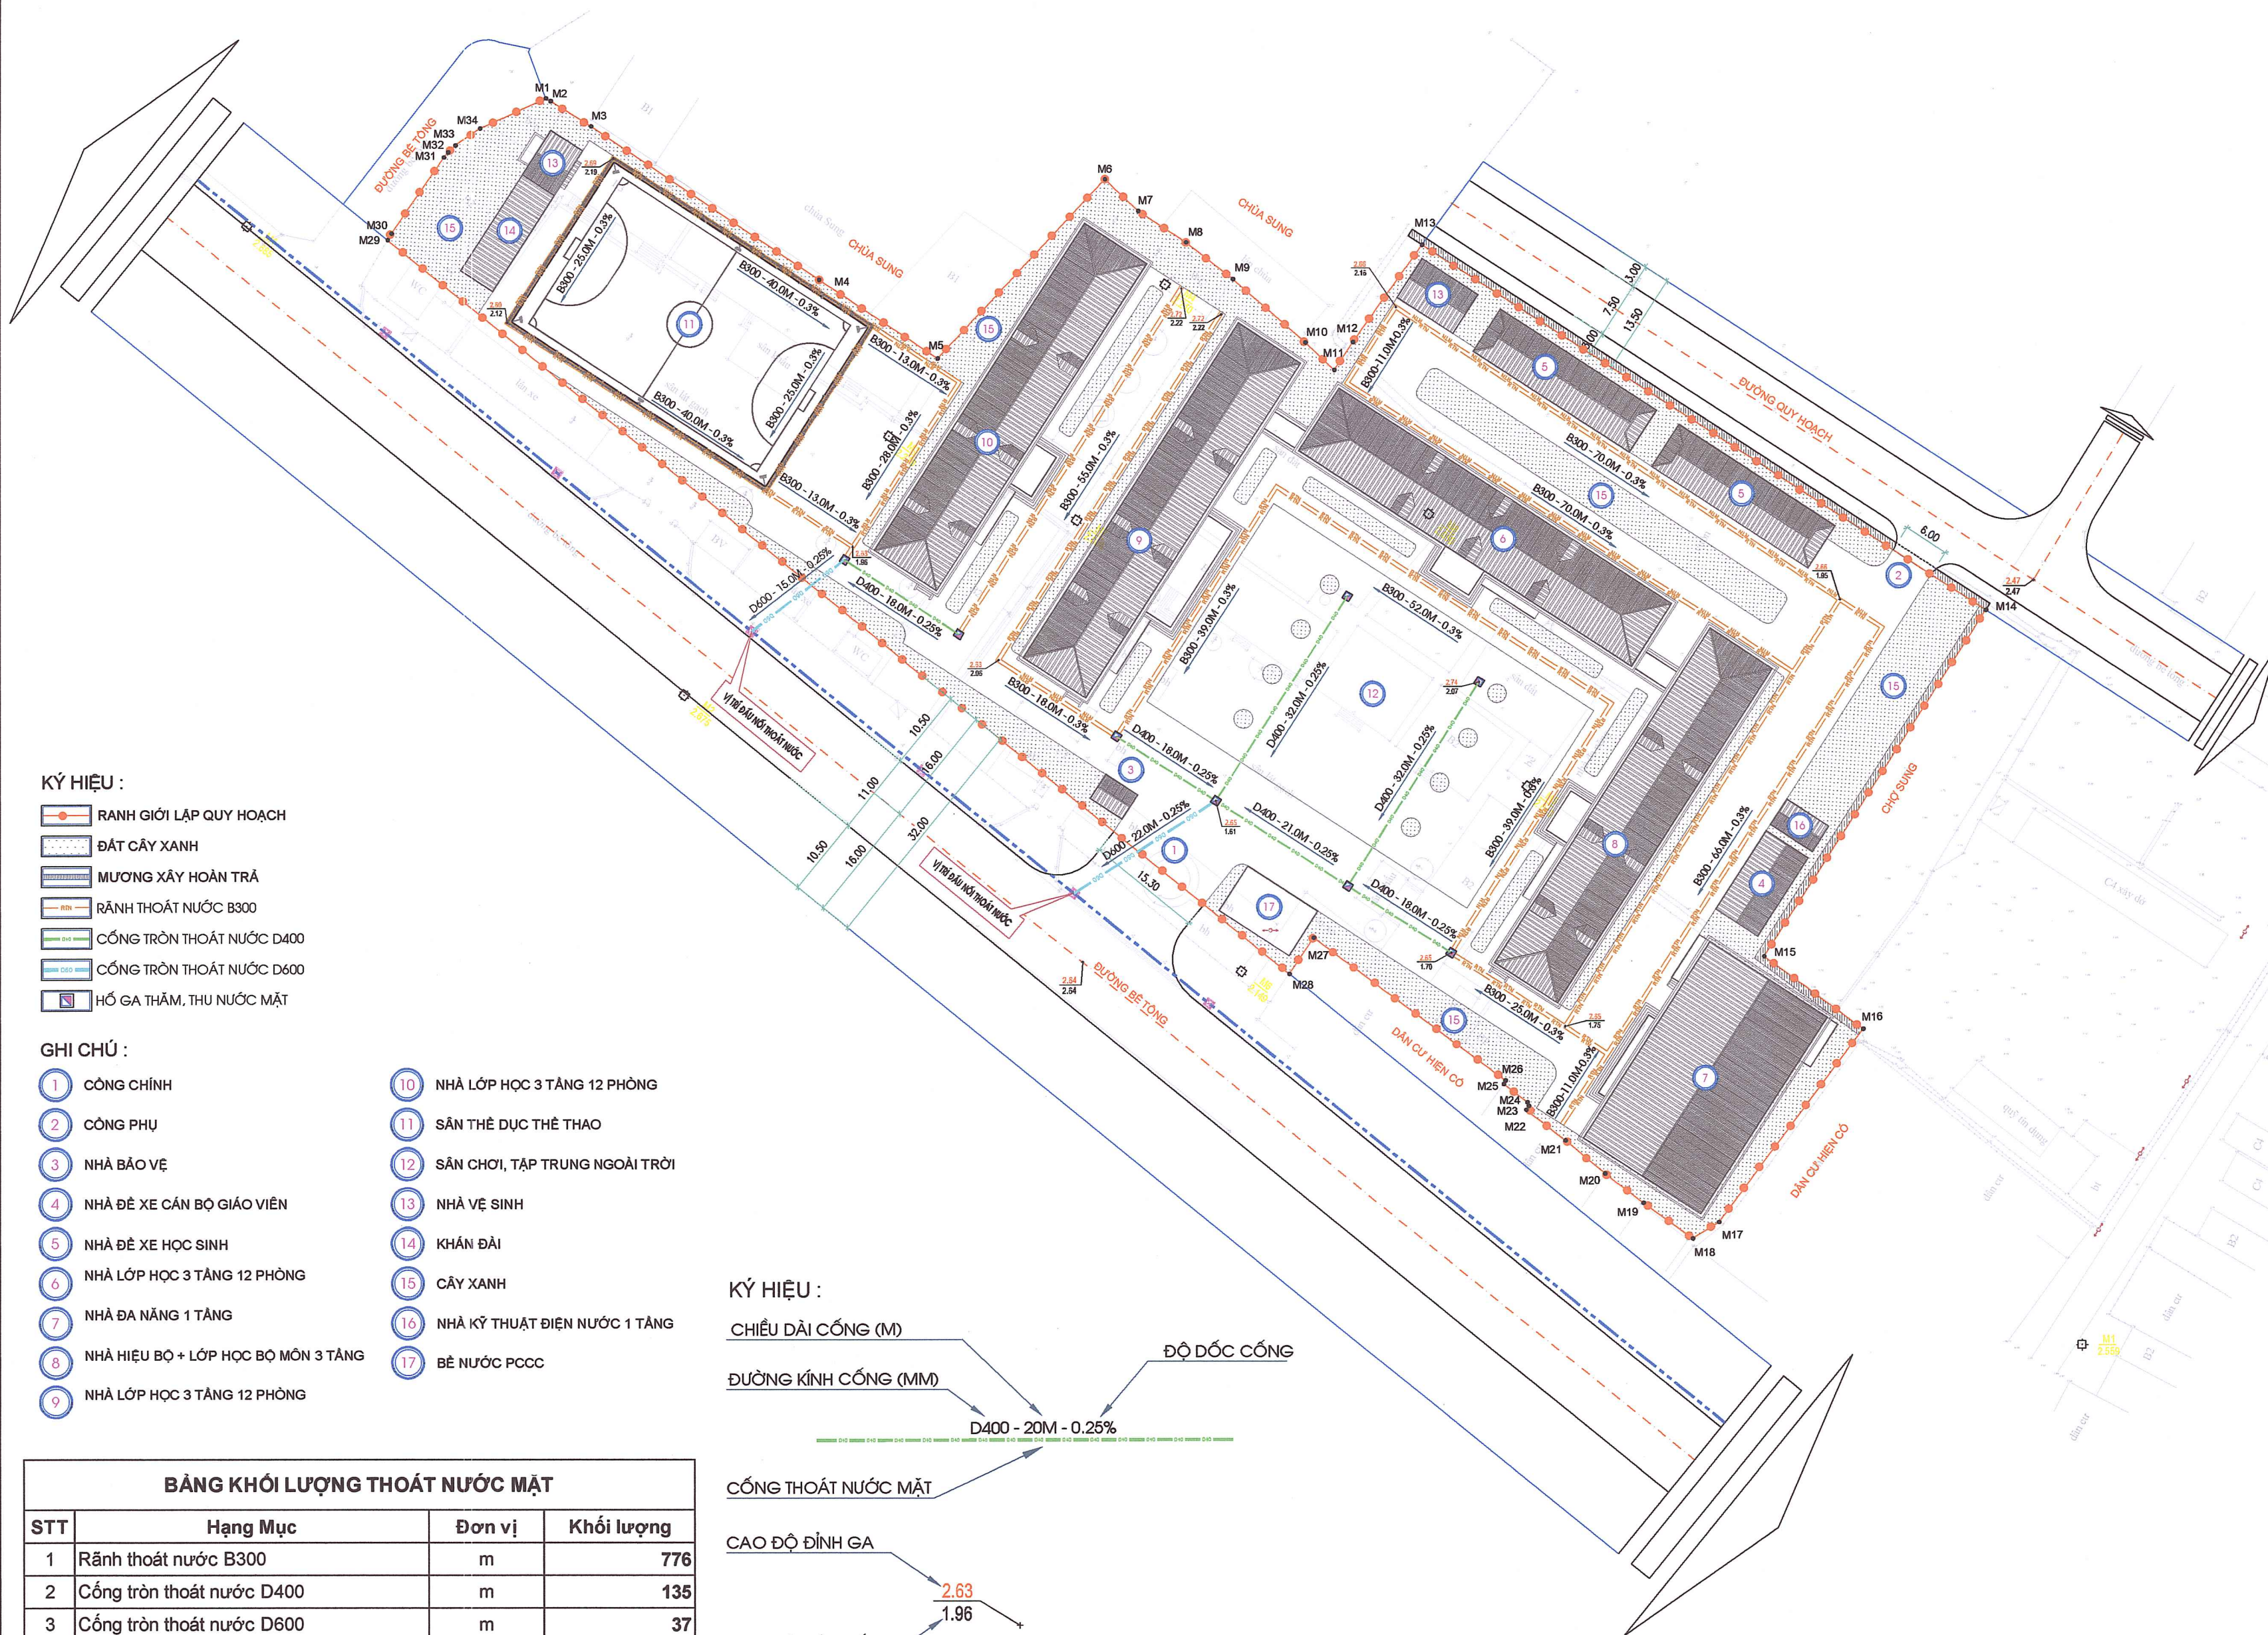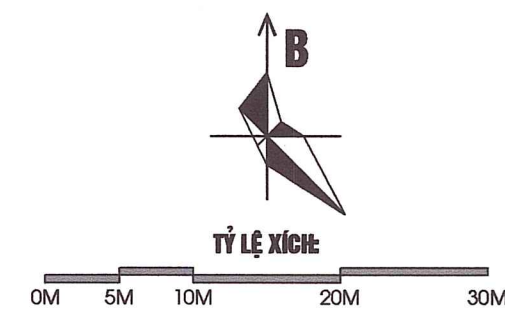

- KÝ HIỆU :
- RANH GIỚI LẬP QUY HOẠCH
  - ĐẤT CÂY XANH
  - MƯƠNG XÂY HOÀN TRẢ
  - RĂNG THOÁT NƯỚC B300
  - CỔNG TRÒN THOÁT NƯỚC D400
  - CỔNG TRÒN THOÁT NƯỚC D600
  - HỒ GA THẨM, THU NƯỚC MẶT

- GHI CHÚ :
- 1 CÔNG CHÍNH
  - 2 CÔNG PHỤ
  - 3 NHÀ BẢO VỆ
  - 4 NHÀ ĐÈ XE CÁN BỘ GIÁO VIÊN
  - 5 NHÀ ĐÈ XE HỌC SINH
  - 6 NHÀ LỚP HỌC 3 TẦNG 12 PHÒNG
  - 7 NHÀ ĐÀ NẰNG 1 TẦNG
  - 8 NHÀ HIỆU BỘ + LỚP HỌC BỘ MÔN 3 TẦNG
  - 9 NHÀ LỚP HỌC 3 TẦNG 12 PHÒNG
  - 10 NHÀ LỚP HỌC 3 TẦNG 12 PHÒNG
  - 11 SÂN THỂ DỤC THỂ THAO
  - 12 SÂN CHƠI, TẬP TRUNG NGOÀI TRỜI
  - 13 NHÀ VỆ SINH
  - 14 KHÁNH ĐÀI
  - 15 CÂY XANH
  - 16 NHÀ KỸ THUẬT ĐIỆN NƯỚC 1 TẦNG
  - 17 BỂ NƯỚC PCCC

- KÝ HIỆU :
- CHIỀU DÀI CỐNG (M)
  - ĐƯỜNG KÍNH CỐNG (MM)
  - ĐỘ DỐC CỐNG
  - CỔNG THOÁT NƯỚC MẶT
  - CAO ĐỘ ĐỈNH GA
  - CAO ĐỘ ĐÁY CỐNG

BẢNG KHỐI LƯỢNG THOÁT NƯỚC MẶT

| STT | Hạng Mục                  | Đơn vị | Khối lượng |
|-----|---------------------------|--------|------------|
| 1   | Rãnh thoát nước B300      | m      | 776        |
| 2   | Cống tròn thoát nước D400 | m      | 135        |
| 3   | Cống tròn thoát nước D600 | m      | 37         |
| 4   | Hồ ga thẩm, thu nước mặt  | hồ     | 8          |

CƠ QUAN CHẤP THUẬN:  
ỦY BAN NHÂN DÂN XÃ HÀ NAM  
KÈM THEO QUYẾT ĐỊNH SỐ: 1469/QĐ-UBND, NGÀY 10 THÁNG 12 NĂM 2025



CƠ QUAN TỔ CHỨC LẬP QUY HOẠCH:  
PHÒNG KINH TẾ XÃ HÀ NAM  
KÈM THEO TRÌNH SƠ: 335/TTR-KT, NGÀY 09 THÁNG 12 NĂM 2025



CÔNG TRÌNH ĐỊA ĐIỂM

QUY HOẠCH TỔNG MẶT BẰNG  
TRƯỜNG THCS LIÊN MẠC

ĐỊA ĐIỂM: XÃ HÀ NAM, THÀNH PHỐ HẢI PHÒNG

TÊN BẢN VẼ

BẢN ĐỒ QUY HOẠCH HỆ THỐNG THOÁT NƯỚC MẶT

|               |                         |          |
|---------------|-------------------------|----------|
| BẢN VẼ: GH-07 | TỈ LỆ: 1/500            | HT: 2025 |
| THIẾT KẾ      | KS. PHẠM NGỌC VŨ        |          |
| CHỦ TRÌ       | KS. PHẠM NGỌC VŨ        |          |
| CHỦ NHIỆM     | KTS. PHẠM NGỌC MINH     |          |
| Q.L. KỸ THUẬT | KTS. NGUYỄN NGỌC PHƯƠNG |          |





TH.S TRẦN MINH PHÚC

CÔNG TY TNHH MTV TƯ VẤN XÂY DỰNG 30-10  
Trụ sở chính: Số 66, phố An Thái, P. Thanh Đông, Tp. Hải Phòng  
Vp giao dịch: Số 61, phố Thống Nhất, P. Lê Thanh Nghị, Tp. Hải Phòng  
Điện thoại: 0220 3852 123; Email: tuvanxaydung3010@gmail.com



QUY HOẠCH TỔNG MẶT BẰNG  
TRƯỜNG THCS LIÊN MẠC, XÃ HÀ NAM, THÀNH PHỐ HẢI PHÒNG  
BẢN ĐỒ QUY HOẠCH HỆ THỐNG THOÁT NƯỚC THẢI

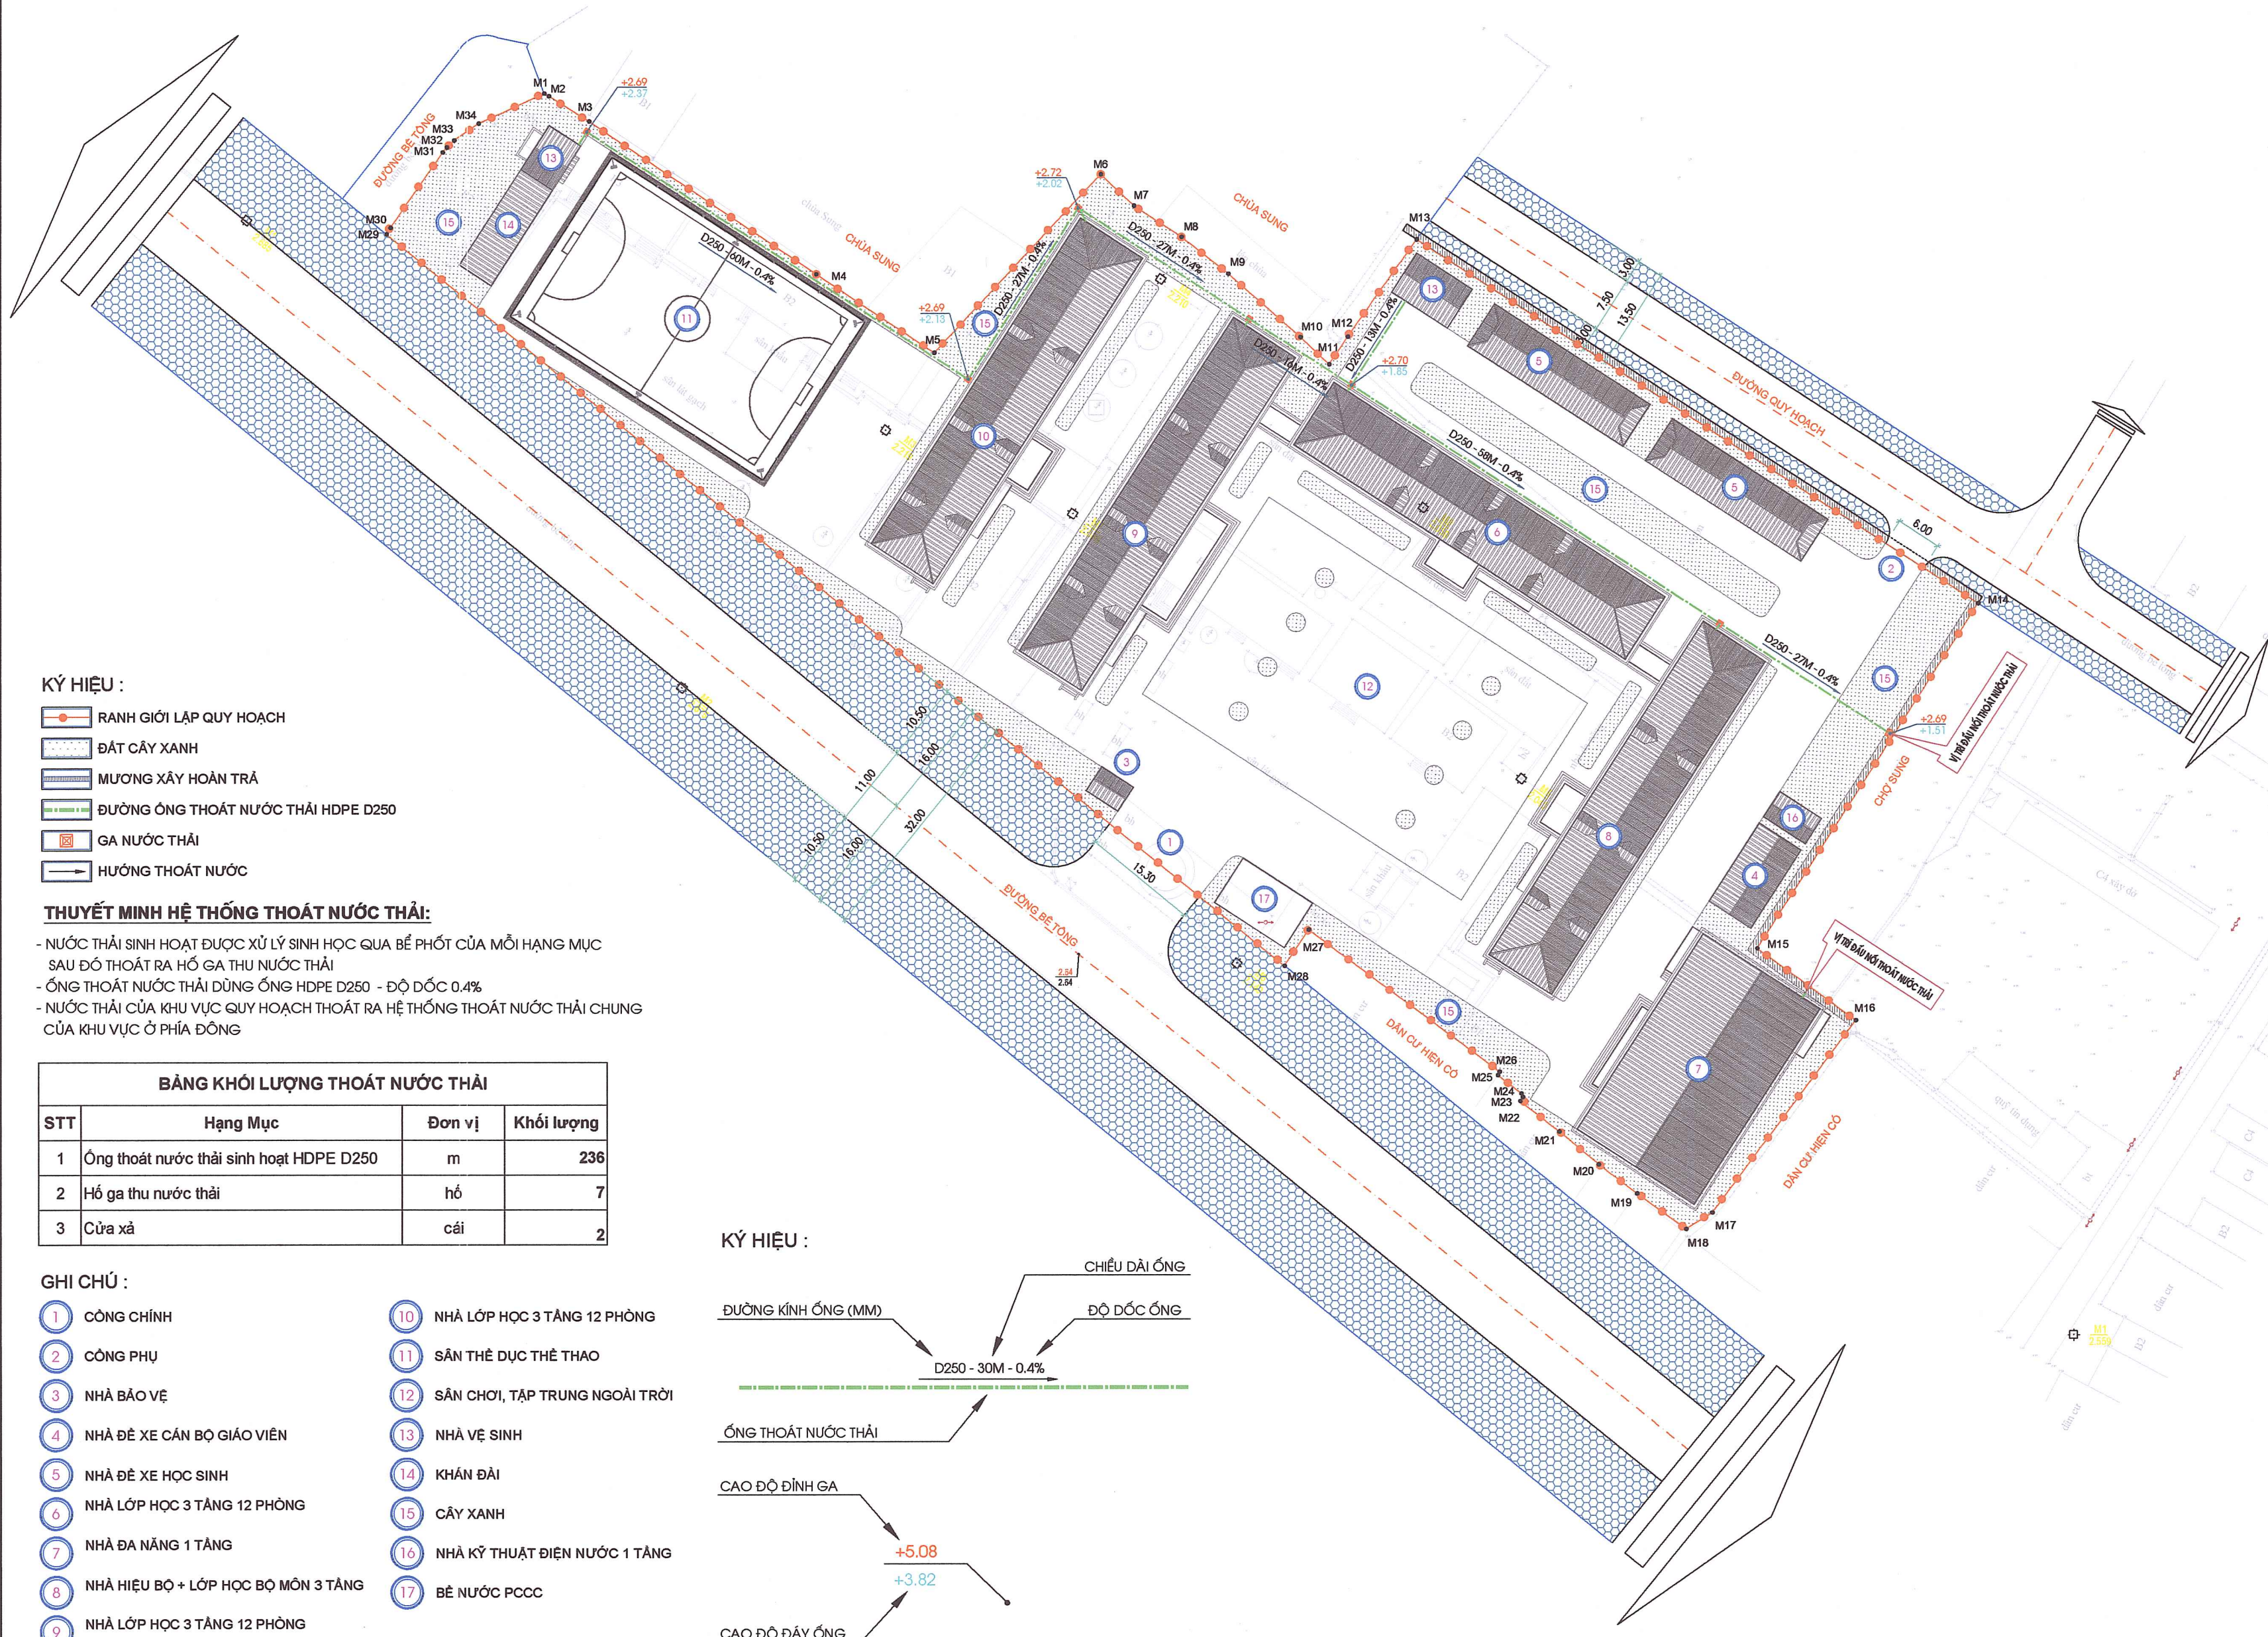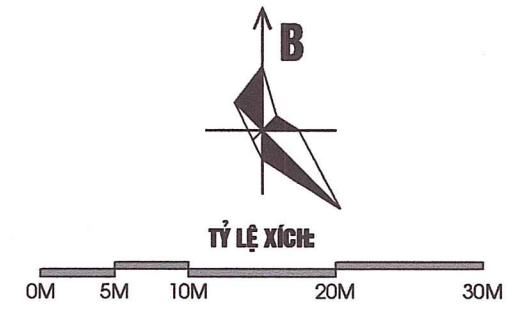

- KÝ HIỆU :
- RANH GIỚI LẬP QUY HOẠCH
  - ĐẤT CÂY XANH
  - MƯƠNG XÂY HOÀN TRẢ
  - ĐƯỜNG ỐNG THOÁT NƯỚC THẢI HDPE D250
  - GA NƯỚC THẢI
  - HƯỚNG THOÁT NƯỚC

**THUYẾT MINH HỆ THỐNG THOÁT NƯỚC THẢI:**

- NƯỚC THẢI SINH HOẠT ĐƯỢC XỬ LÝ SINH HỌC QUA BỂ PHỐT CỦA MỖI HẠNG MỤC SAU ĐÓ THOÁT RA HỒ GA THU NƯỚC THẢI
- ỐNG THOÁT NƯỚC THẢI DÙNG ỐNG HDPE D250 - ĐỘ DỐC 0.4%
- NƯỚC THẢI CỦA KHU VỰC QUY HOẠCH THOÁT RA HỆ THỐNG THOÁT NƯỚC THẢI CHUNG CỦA KHU VỰC Ở PHÍA ĐÔNG

| BẢNG KHỐI LƯỢNG THOÁT NƯỚC THẢI |                                         |        |            |
|---------------------------------|-----------------------------------------|--------|------------|
| STT                             | Hạng Mục                                | Đơn vị | Khối lượng |
| 1                               | Ống thoát nước thải sinh hoạt HDPE D250 | m      | 236        |
| 2                               | Hồ ga thu nước thải                     | hồ     | 7          |
| 3                               | Cửa xả                                  | cái    | 2          |

- GHI CHÚ :
- 1 CÔNG CHÍNH

2 CÔNG PHỤ

3 NHÀ BẢO VỆ

4 NHÀ ĐỂ XE CÁN BỘ GIÁO VIÊN

5 NHÀ ĐỂ XE HỌC SINH

6 NHÀ LỚP HỌC 3 TẦNG 12 PHÒNG

7 NHÀ ĐA NĂNG 1 TẦNG

8 NHÀ HIỆU BỘ + LỚP HỌC BỘ MÔN 3 TẦNG

9 NHÀ LỚP HỌC 3 TẦNG 12 PHÒNG

10 NHÀ LỚP HỌC 3 TẦNG 12 PHÒNG

11 SÂN THỂ DỤC THỂ THAO

12 SÂN CHƠI, TẬP TRUNG NGOÀI TRỜI

13 NHÀ VỆ SINH

14 KHÁN ĐÀI

15 CÂY XANH

16 NHÀ KỸ THUẬT ĐIỆN NƯỚC 1 TẦNG

17 BỂ NƯỚC PCCC

- KÝ HIỆU :
- ĐƯỜNG KÍNH ỐNG (MM)
  - ĐỘ DỐC ỐNG
  - ỐNG THOÁT NƯỚC THẢI
  - CAO ĐỘ ĐỈNH GA
  - CAO ĐỘ ĐÁY ỐNG

CƠ QUAN CHẤP THUẬN:  
ỦY BAN NHÂN DÂN XÃ HÀ NAM  
KÈM THEO QUYẾT ĐỊNH SỐ: 14/2024/QĐ-UBND, NGÀY 10 THÁNG 12 NĂM 2025

CHỦ TỊCH  
PHẠM ĐỨC BAN

CƠ QUAN TỔ CHỨC LẬP QUY HOẠCH:  
PHÒNG KINH TẾ XÃ HÀ NAM  
KÈM THEO TỜ TRÌNH SỐ: 335/TTR-KT, NGÀY 09 THÁNG 12 NĂM 2025

PHÒNG KINH TẾ  
TRƯỞNG PHÒNG  
TIÊU HOÀNG TRUNG

CÔNG TRÌNH-ĐỊA ĐIỂM  
**QUY HOẠCH TỔNG MẶT BẰNG  
TRƯỜNG THCS LIÊN MẠC**  
ĐỊA ĐIỂM: XÃ HÀ NAM, THÀNH PHỐ HẢI PHÒNG

TÊN BẢN VẼ  
**BẢN ĐỒ QUY HOẠCH HỆ THỐNG THOÁT NƯỚC THẢI**

|               |                        |          |
|---------------|------------------------|----------|
| BẢN VẼ: QH-08 | TỈ LỆ: 1/500           | HT: 2025 |
| THIẾT KẾ      | KS. PHẠM NGỌC VŨ       |          |
| CHỦ TRÌ       | KS. PHẠM NGỌC VŨ       |          |
| CHỦ NHIỆM     | KTS. PHẠM NGỌC MINH    |          |
| Q.L. KỸ THUẬT | KS. NGUYỄN NGỌC PHƯƠNG |          |



GIÁM ĐỐC:  
CÔNG TY TNHH MTV TƯ VẤN XÂY DỰNG 30-10  
MỘT THÀNH VIÊN  
TƯ VẤN XÂY DỰNG  
30-10  
THÀNH PHỐ HẢI PHÒNG

TH.S TRẦN MINH PHÚC

CÔNG TY TNHH MTV TƯ VẤN XÂY DỰNG 30-10  
Trụ sở chính: Số 66, phố An Thái, P. Thành Đông, Tp. Hải Phòng  
Vp giao dịch: Số 61, phố Thông Nhài, P. Lê Thanh Nghị, Tp. Hải Phòng  
Điện thoại: 0220 3852 123; Email: rovanvaydung3010@gmail.com



QUY HOẠCH TỔNG MẶT BẰNG  
TRƯỜNG THCS LIÊN MẠC, XÃ HÀ NAM, THÀNH PHỐ HẢI PHÒNG  
BẢN ĐỒ QUY HOẠCH HỆ THỐNG CẤP NƯỚC

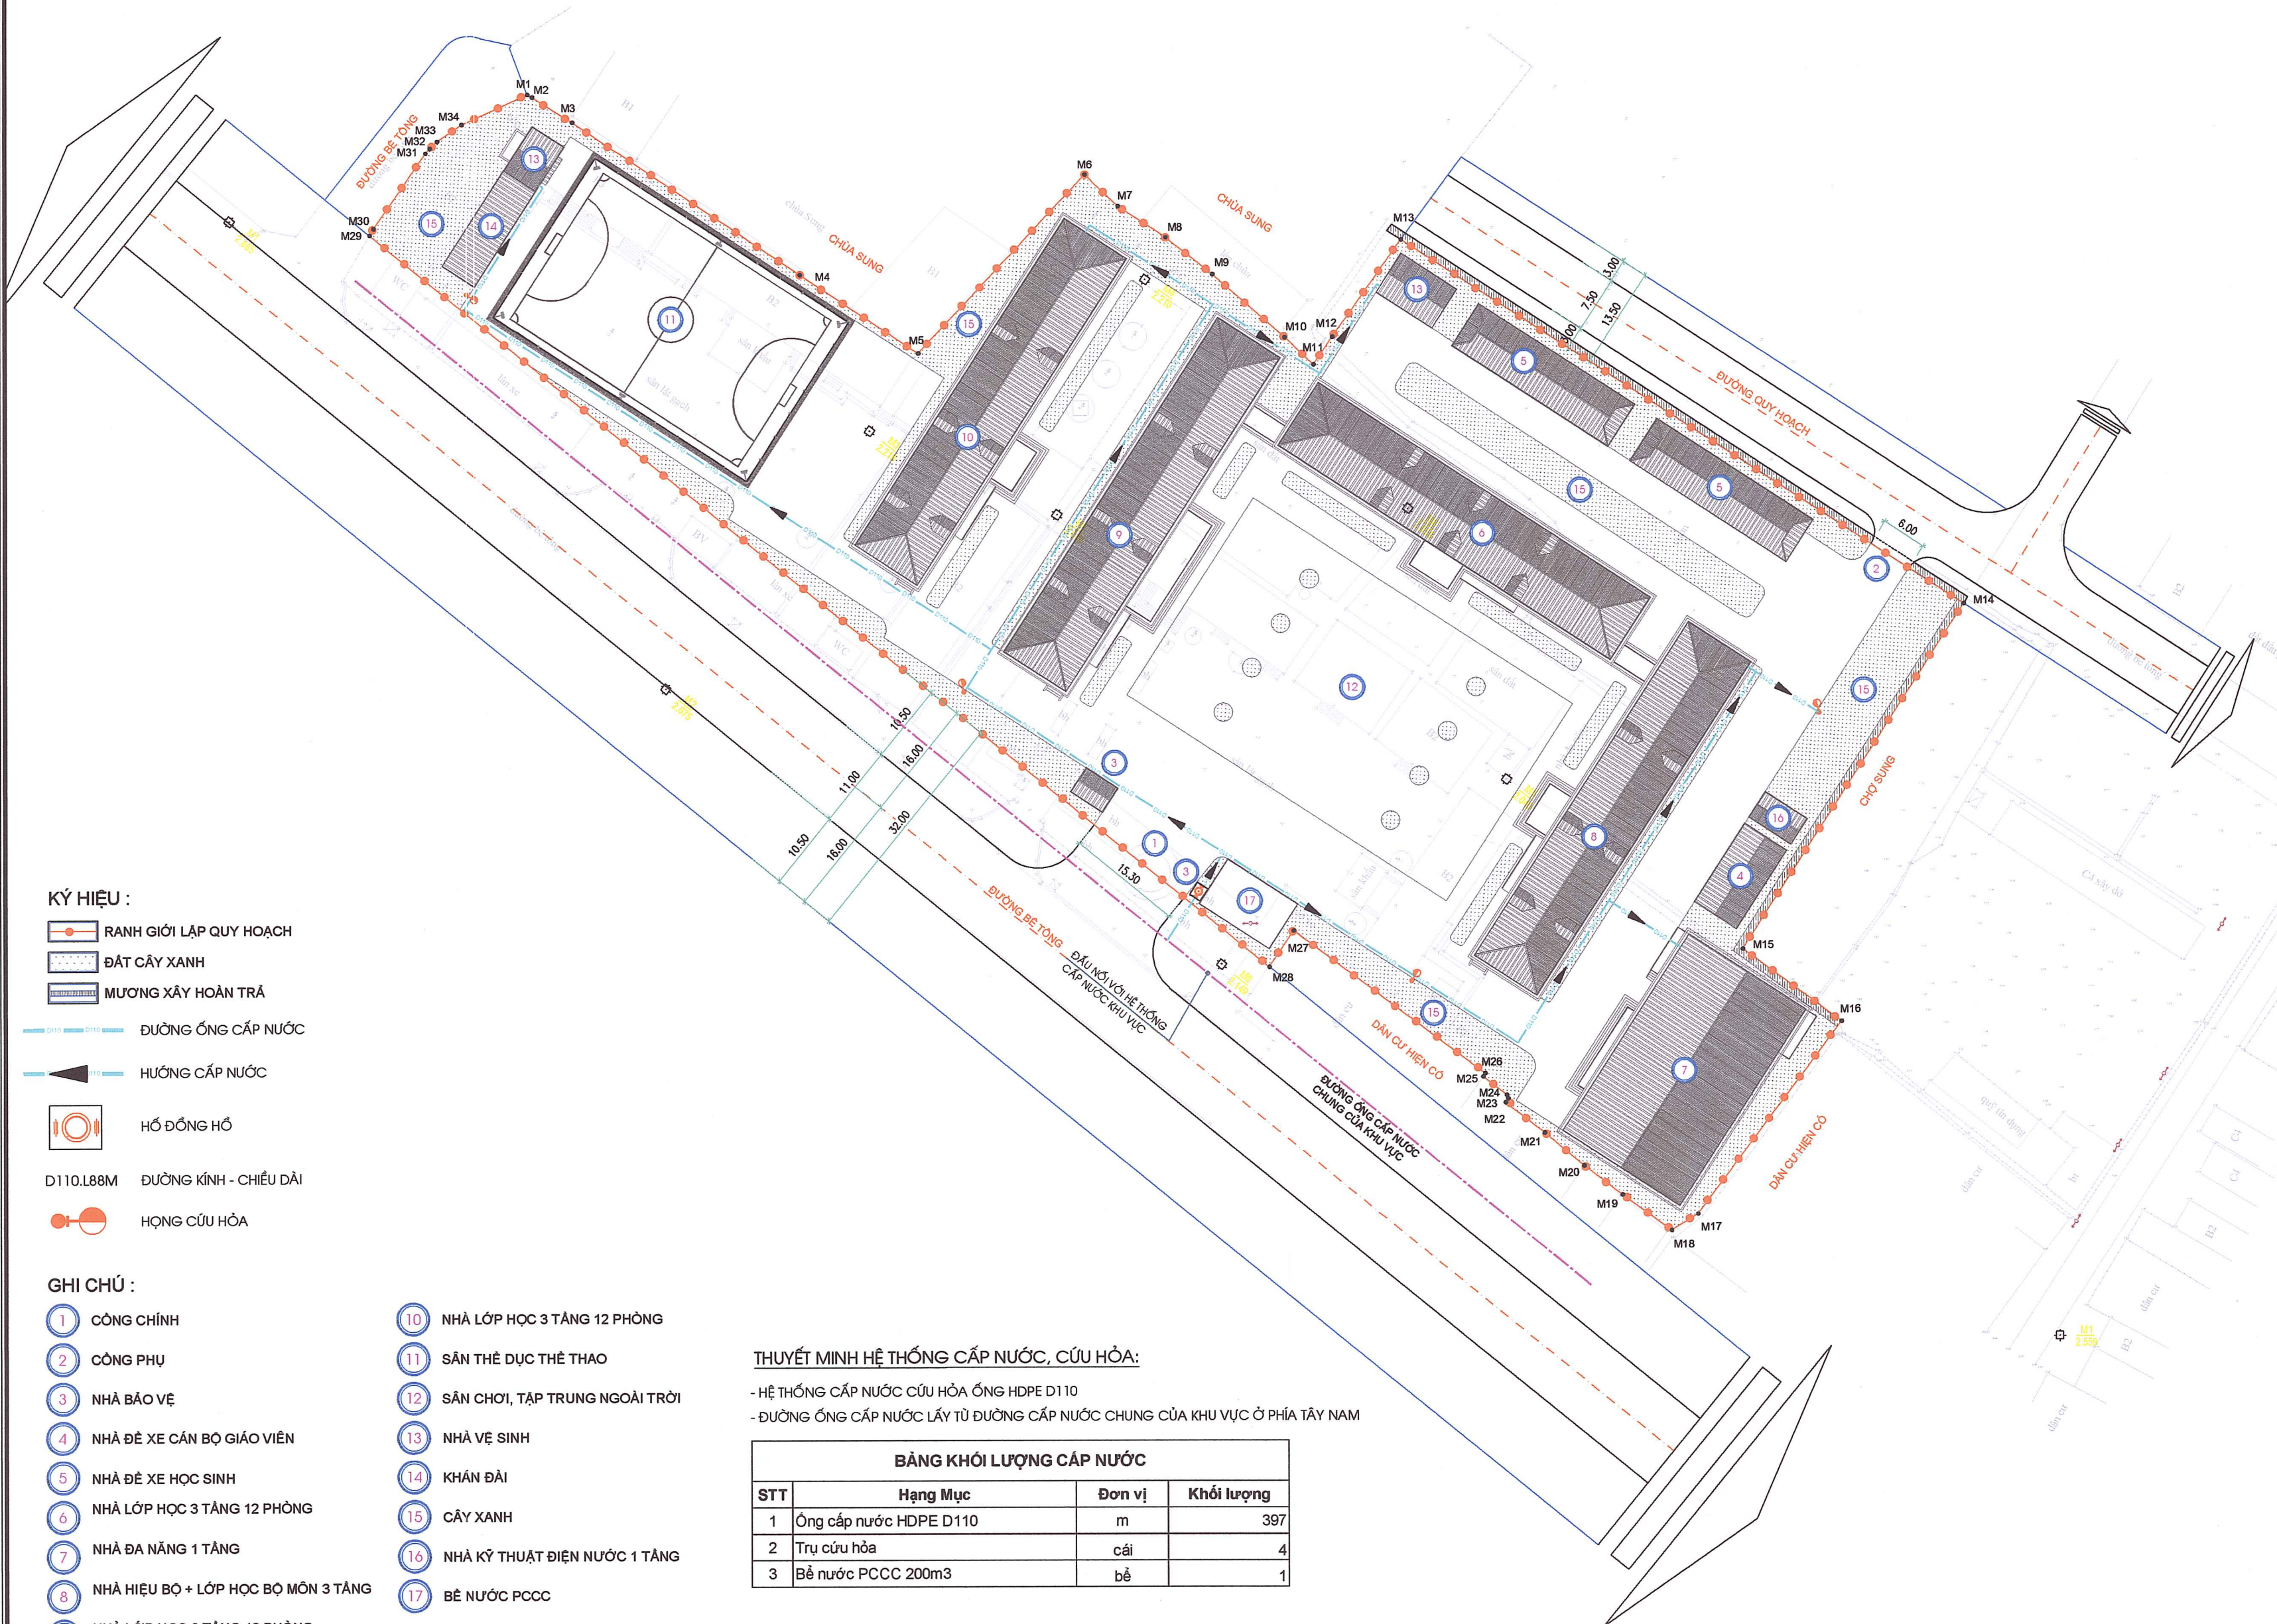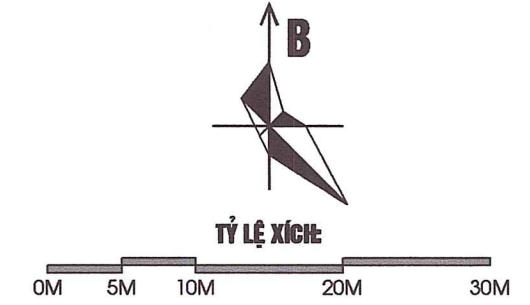

**CƠ QUAN CHẤP THUẬN:**  
ỦY BAN NHÂN DÂN XÃ HÀ NAM  
KÈM THEO QUYẾT ĐỊNH SỐ: 469 /QĐ-UBND, NGÀY 10 THÁNG 12 NĂM 2025

**CƠ QUAN TỔ CHỨC LẬP QUY HOẠCH:**  
PHÒNG KINH TẾ XÃ HÀ NAM  
KÈM THEO TỜ TRÌNH SỐ: 335 /TR-KT, NGÀY 09 THÁNG 12 NĂM 2025

**CÔNG TRÌNH-ĐỊA ĐIỂM**  
**QUY HOẠCH TỔNG MẶT BẰNG**  
**TRƯỜNG THCS LIÊN MẠC**  
**ĐỊA ĐIỂM: XÃ HÀ NAM, THÀNH PHỐ HẢI PHÒNG**  
**TÊN BẢN VẼ**  
**BẢN ĐỒ QUY HOẠCH HỆ THỐNG CẤP NƯỚC**

|               |                        |          |
|---------------|------------------------|----------|
| BẢN VẼ: QH-09 | TỈ LỆ: 1/500           | HT: 2025 |
| THIẾT KẾ      | KS. PHẠM NGỌC VŨ       |          |
| CHỦ TRÌ       | KS. PHẠM NGỌC VŨ       |          |
| CHỦ NHIỆM     | KTS. PHẠM NGỌC MINH    |          |
| Q.L. KỸ THUẬT | KS. NGUYỄN NGỌC PHƯƠNG |          |



**GIÁM ĐỐC:**

**TH.S TRẦN MINH PHÚC**

**CÔNG TY TNHH MTV TƯ VẤN XÂY DỰNG 30-10**  
Tư vấn chính: Số 66, phố An Thái, P. Thành Đông, Tp. Hải Phòng  
Vp giao dịch: Số 61, phố Thống Nhất, P. Lê Thanh Nghị, Tp. Hải Phòng  
Điện thoại: 0220 3852 123; Email: tvxaydung3010@gmail.com



QUY HOẠCH TỔNG MẶT BẰNG  
TRƯỜNG THCS LIÊN MẠC, XÃ HÀ NAM, THÀNH PHỐ HẢI PHÒNG  
BẢN ĐỒ QUY HOẠCH HỆ THỐNG CẤP ĐIỆN, CHIẾU SÁNG

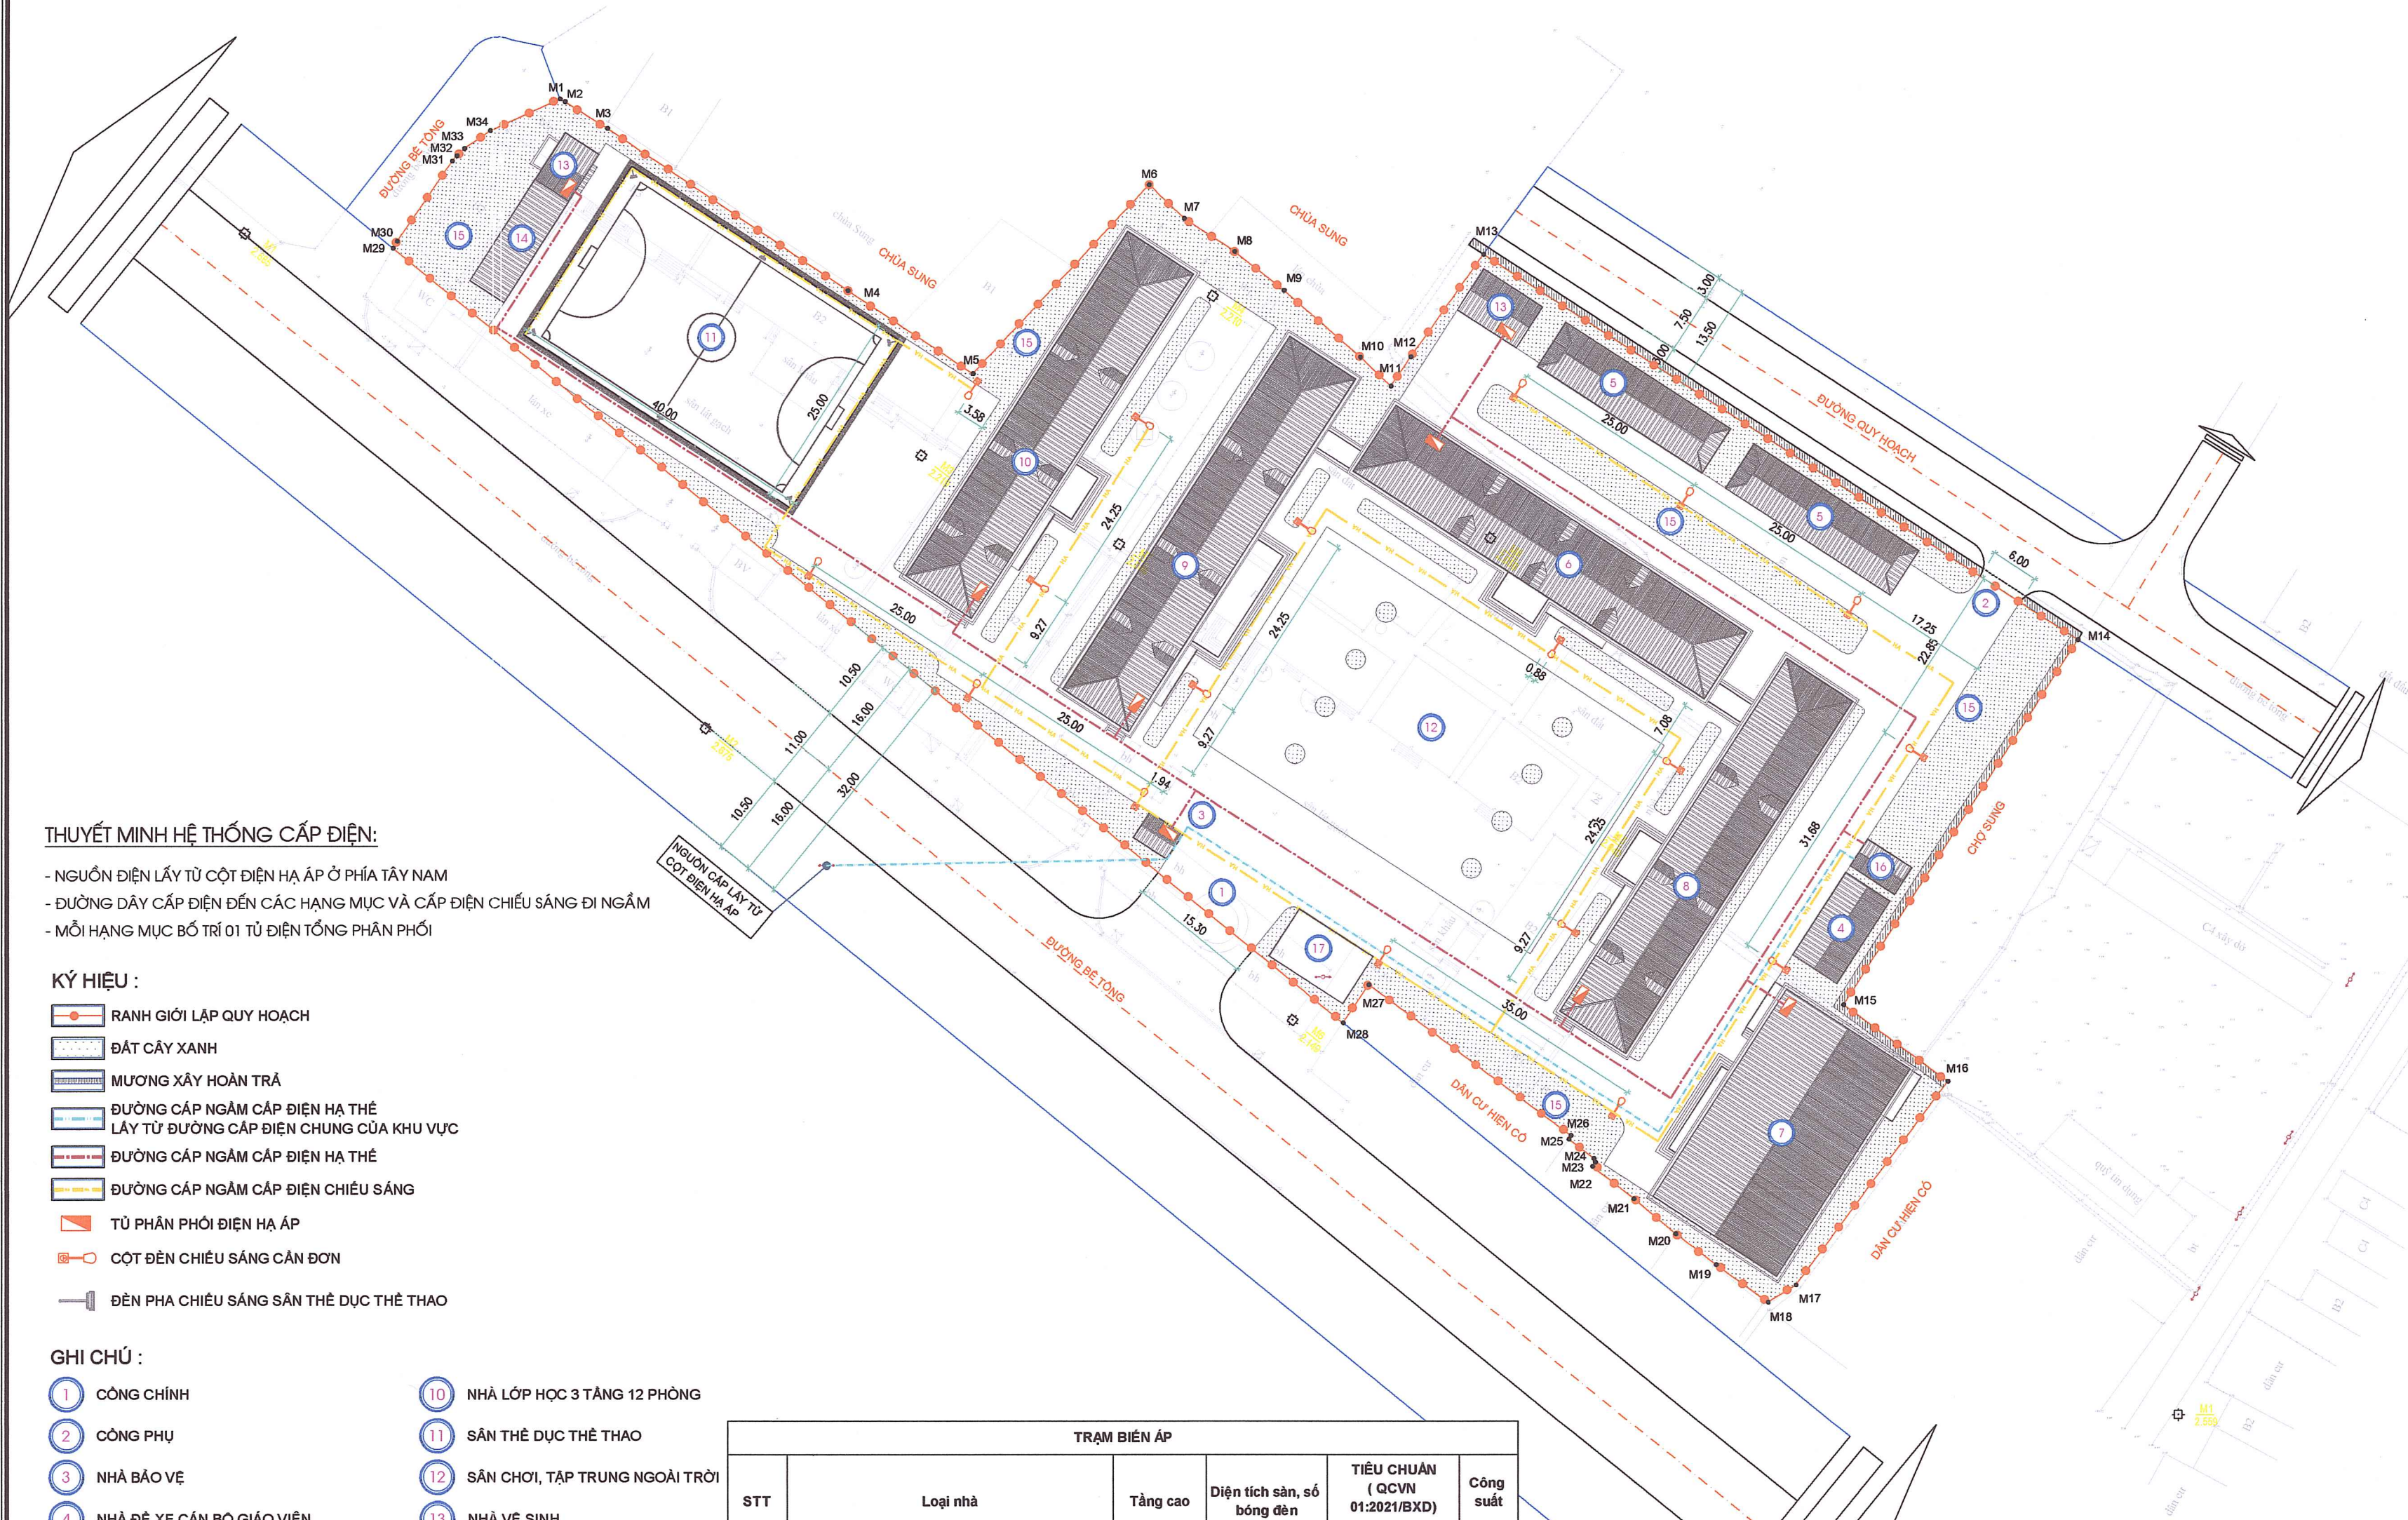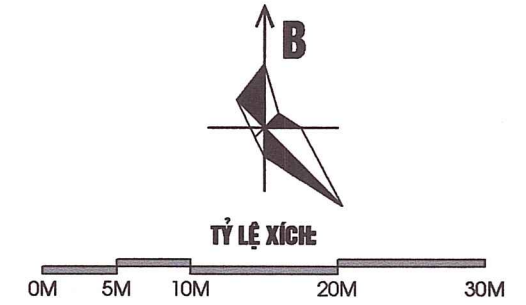

THUYẾT MINH HỆ THỐNG CẤP ĐIỆN:

- NGUỒN ĐIỆN LẤY TỪ CỘT ĐIỆN HẠ ÁP Ở PHÍA TÂY NAM
- ĐƯỜNG DÂY CẤP ĐIỆN ĐẾN CÁC HẠNG MỤC VÀ CẤP ĐIỆN CHIẾU SÁNG ĐI NGẦM
- MỖI HẠNG MỤC BỐ TRÍ 01 TỦ ĐIỆN TỔNG PHÂN PHỐI

KÝ HIỆU :

- RANH GIỚI LẬP QUY HOẠCH
- ĐẤT CÂY XANH
- MƯỜNG XÂY HOÀN TRÁ
- ĐƯỜNG CẤP NGẦM CẤP ĐIỆN HẠ THỂ
- LẤY TỪ ĐƯỜNG CẤP ĐIỆN CHUNG CỦA KHU VỰC
- ĐƯỜNG CẤP NGẦM CẤP ĐIỆN HẠ THỂ
- ĐƯỜNG CẤP NGẦM CẤP ĐIỆN CHIẾU SÁNG
- TỦ PHÂN PHỐI ĐIỆN HẠ ÁP
- CỘT ĐÈN CHIẾU SÁNG CÁN ĐƠN
- ĐÈN PHA CHIẾU SÁNG SÂN THỂ DỤC THỂ THAO

GHI CHÚ :

- 1 CÔNG CHÍNH
- 2 CÔNG PHỤ
- 3 NHÀ BẢO VỆ
- 4 NHÀ ĐÈ XE CÁN BỘ GIÁO VIÊN
- 5 NHÀ ĐÈ XE HỌC SINH
- 6 NHÀ LỚP HỌC 3 TẦNG 12 PHÒNG
- 7 NHÀ ĐÀ NẰNG 1 TẦNG
- 8 NHÀ HIỆU BỘ + LỚP HỌC BỘ MÔN 3 TẦNG
- 9 NHÀ LỚP HỌC 3 TẦNG 12 PHÒNG
- 10 NHÀ LỚP HỌC 3 TẦNG 12 PHÒNG
- 11 SÂN THỂ DỤC THỂ THAO
- 12 SÂN CHƠI, TẬP TRUNG NGOÀI TRỜI
- 13 NHÀ VỆ SINH
- 14 KHÁN ĐÀI
- 15 CÂY XANH
- 16 NHÀ KỸ THUẬT ĐIỆN NƯỚC 1 TẦNG
- 17 BỂ NƯỚC PCCC

| TRẠM BIẾN ÁP                         |                                          |          |                            |                               |         |
|--------------------------------------|------------------------------------------|----------|----------------------------|-------------------------------|---------|
| STT                                  | Loại nhà                                 | Tầng cao | Diện tích sàn, số bóng đèn | TIÊU CHUẨN (QCVN 01:2021/BXD) |         |
|                                      |                                          |          |                            | P0                            | Đơn vị  |
| 1                                    | KHỐI NHÀ BẢO VỆ                          | 1 tầng   | 19                         | 0,03                          | kW/m2   |
| 2                                    | KHỐI NHÀ LỚP HỌC 3 TẦNG 12 PHÒNG         | 3 tầng   | 1614,0                     | 0,03                          | kW/m2   |
| 3                                    | KHỐI NHÀ ĐÀ NẰNG 1 TẦNG                  | 1 tầng   | 610,5                      | 0,03                          | kW/m2   |
| 4                                    | KHỐI NHÀ HIỆU BỘ + LỚP HỌC BỘ MÔN 3 TẦNG | 3 tầng   | 1614,0                     | 0,03                          | kW/m2   |
| 5                                    | KHỐI NHÀ LỚP HỌC 3 TẦNG 12 PHÒNG         | 3 tầng   | 1744,5                     | 0,03                          | kW/m2   |
| 6                                    | KHỐI NHÀ LỚP HỌC 3 TẦNG 12 PHÒNG         | 3 tầng   | 1578,6                     | 0,03                          | kW/m2   |
| 7                                    | 2 KHỐI NHÀ VỆ SINH NGOÀI TRỜI            | 1 tầng   | 95,8                       | 0,03                          | kW/m2   |
| 8                                    | CHIẾU SÁNG NGOÀI NHÀ                     |          | 22,0                       | 0,15                          | kW/bóng |
| Tổng công suất                       |                                          |          |                            |                               | 221,59  |
| Hệ số công suất                      |                                          |          |                            |                               | 0,85    |
| Công suất biểu kiến (KVA)            |                                          |          |                            |                               | 260,70  |
| Chọn 1 máy biến áp công suất 400 KVA |                                          |          |                            |                               |         |

BẢNG KHỐI LƯỢNG CẤP ĐIỆN, CHIẾU SÁNG

| STT | Hạng Mục                                                   | Đơn vị | Khối lượng |
|-----|------------------------------------------------------------|--------|------------|
| 1   | Tủ phân phối điện hạ áp                                    | tủ     | 8          |
| 2   | Cáp ngầm cấp điện hạ áp                                    | m      | 366        |
| 3   | Cáp ngầm chiếu sáng                                        | m      | 554        |
| 4   | Cột đèn chiếu sáng cán đơn và đèn pha sân thể dục thể thao | cột    | 22         |

CƠ QUAN CHẤP THUẬN:

ỦY BAN NHÂN DÂN XÃ HÀ NAM

KÈM THEO QUYẾT ĐỊNH SỐ: 149/QĐ-UBND, NGÀY 10 THÁNG 12 NĂM 2025



CƠ QUAN TỔ CHỨC LẬP QUY HOẠCH:

PHÒNG KINH TẾ XÃ HÀ NAM

KÈM THEO TỜ TRÌNH SỐ: 335/TTR-PT, NGÀY 08 THÁNG 12 NĂM 2025



CÔNG TRÌNH-ĐỊA ĐIỂM

QUY HOẠCH TỔNG MẶT BẰNG  
TRƯỜNG THCS LIÊN MẠC

ĐỊA ĐIỂM: XÃ HÀ NAM, THÀNH PHỐ HẢI PHÒNG

TÊN BẢN VẼ

BẢN ĐỒ QUY HOẠCH HỆ THỐNG CẤP ĐIỆN, CHIẾU SÁNG

|               |                        |          |
|---------------|------------------------|----------|
| BẢN VẼ: QH-10 | TỶ LỆ: 1/500           | HT: 2025 |
| THIẾT KẾ      | KS. LÊ NHƯ KIỆM        |          |
| CHỦ TRÌ       | KS. LÊ NHƯ KIỆM        |          |
| CHỦ NHIỆM     | KTS. PHẠM NGỌC MINH    |          |
| Q.L. KỸ THUẬT | KS. NGUYỄN NGỌC PHƯƠNG |          |

GIÁM ĐỐC





TH.S TRẦN MINH PHÚC

CÔNG TY TNHH MTV TƯ VẤN XÂY DỰNG 30-10

Trụ sở chính: Số 66, phố An Thái, P. Thanh Đông, Tp. Hải Phòng  
Vp giao dịch: Số 61, phố Thông Nhái, P. Lê Thanh Nghị, Tp. Hải Phòng  
Điện thoại: 0220 3852 123; Email: nvanuydung3010@gmail.com



QUY HOẠCH TỔNG MẶT BẰNG  
TRƯỜNG THCS LIÊN MẠC, XÃ HÀ NAM, THÀNH PHỐ HẢI PHÒNG  
BẢN ĐỒ QUY HOẠCH TỔNG HỢP ĐƯỜNG DÂY, ĐƯỜNG ỐNG

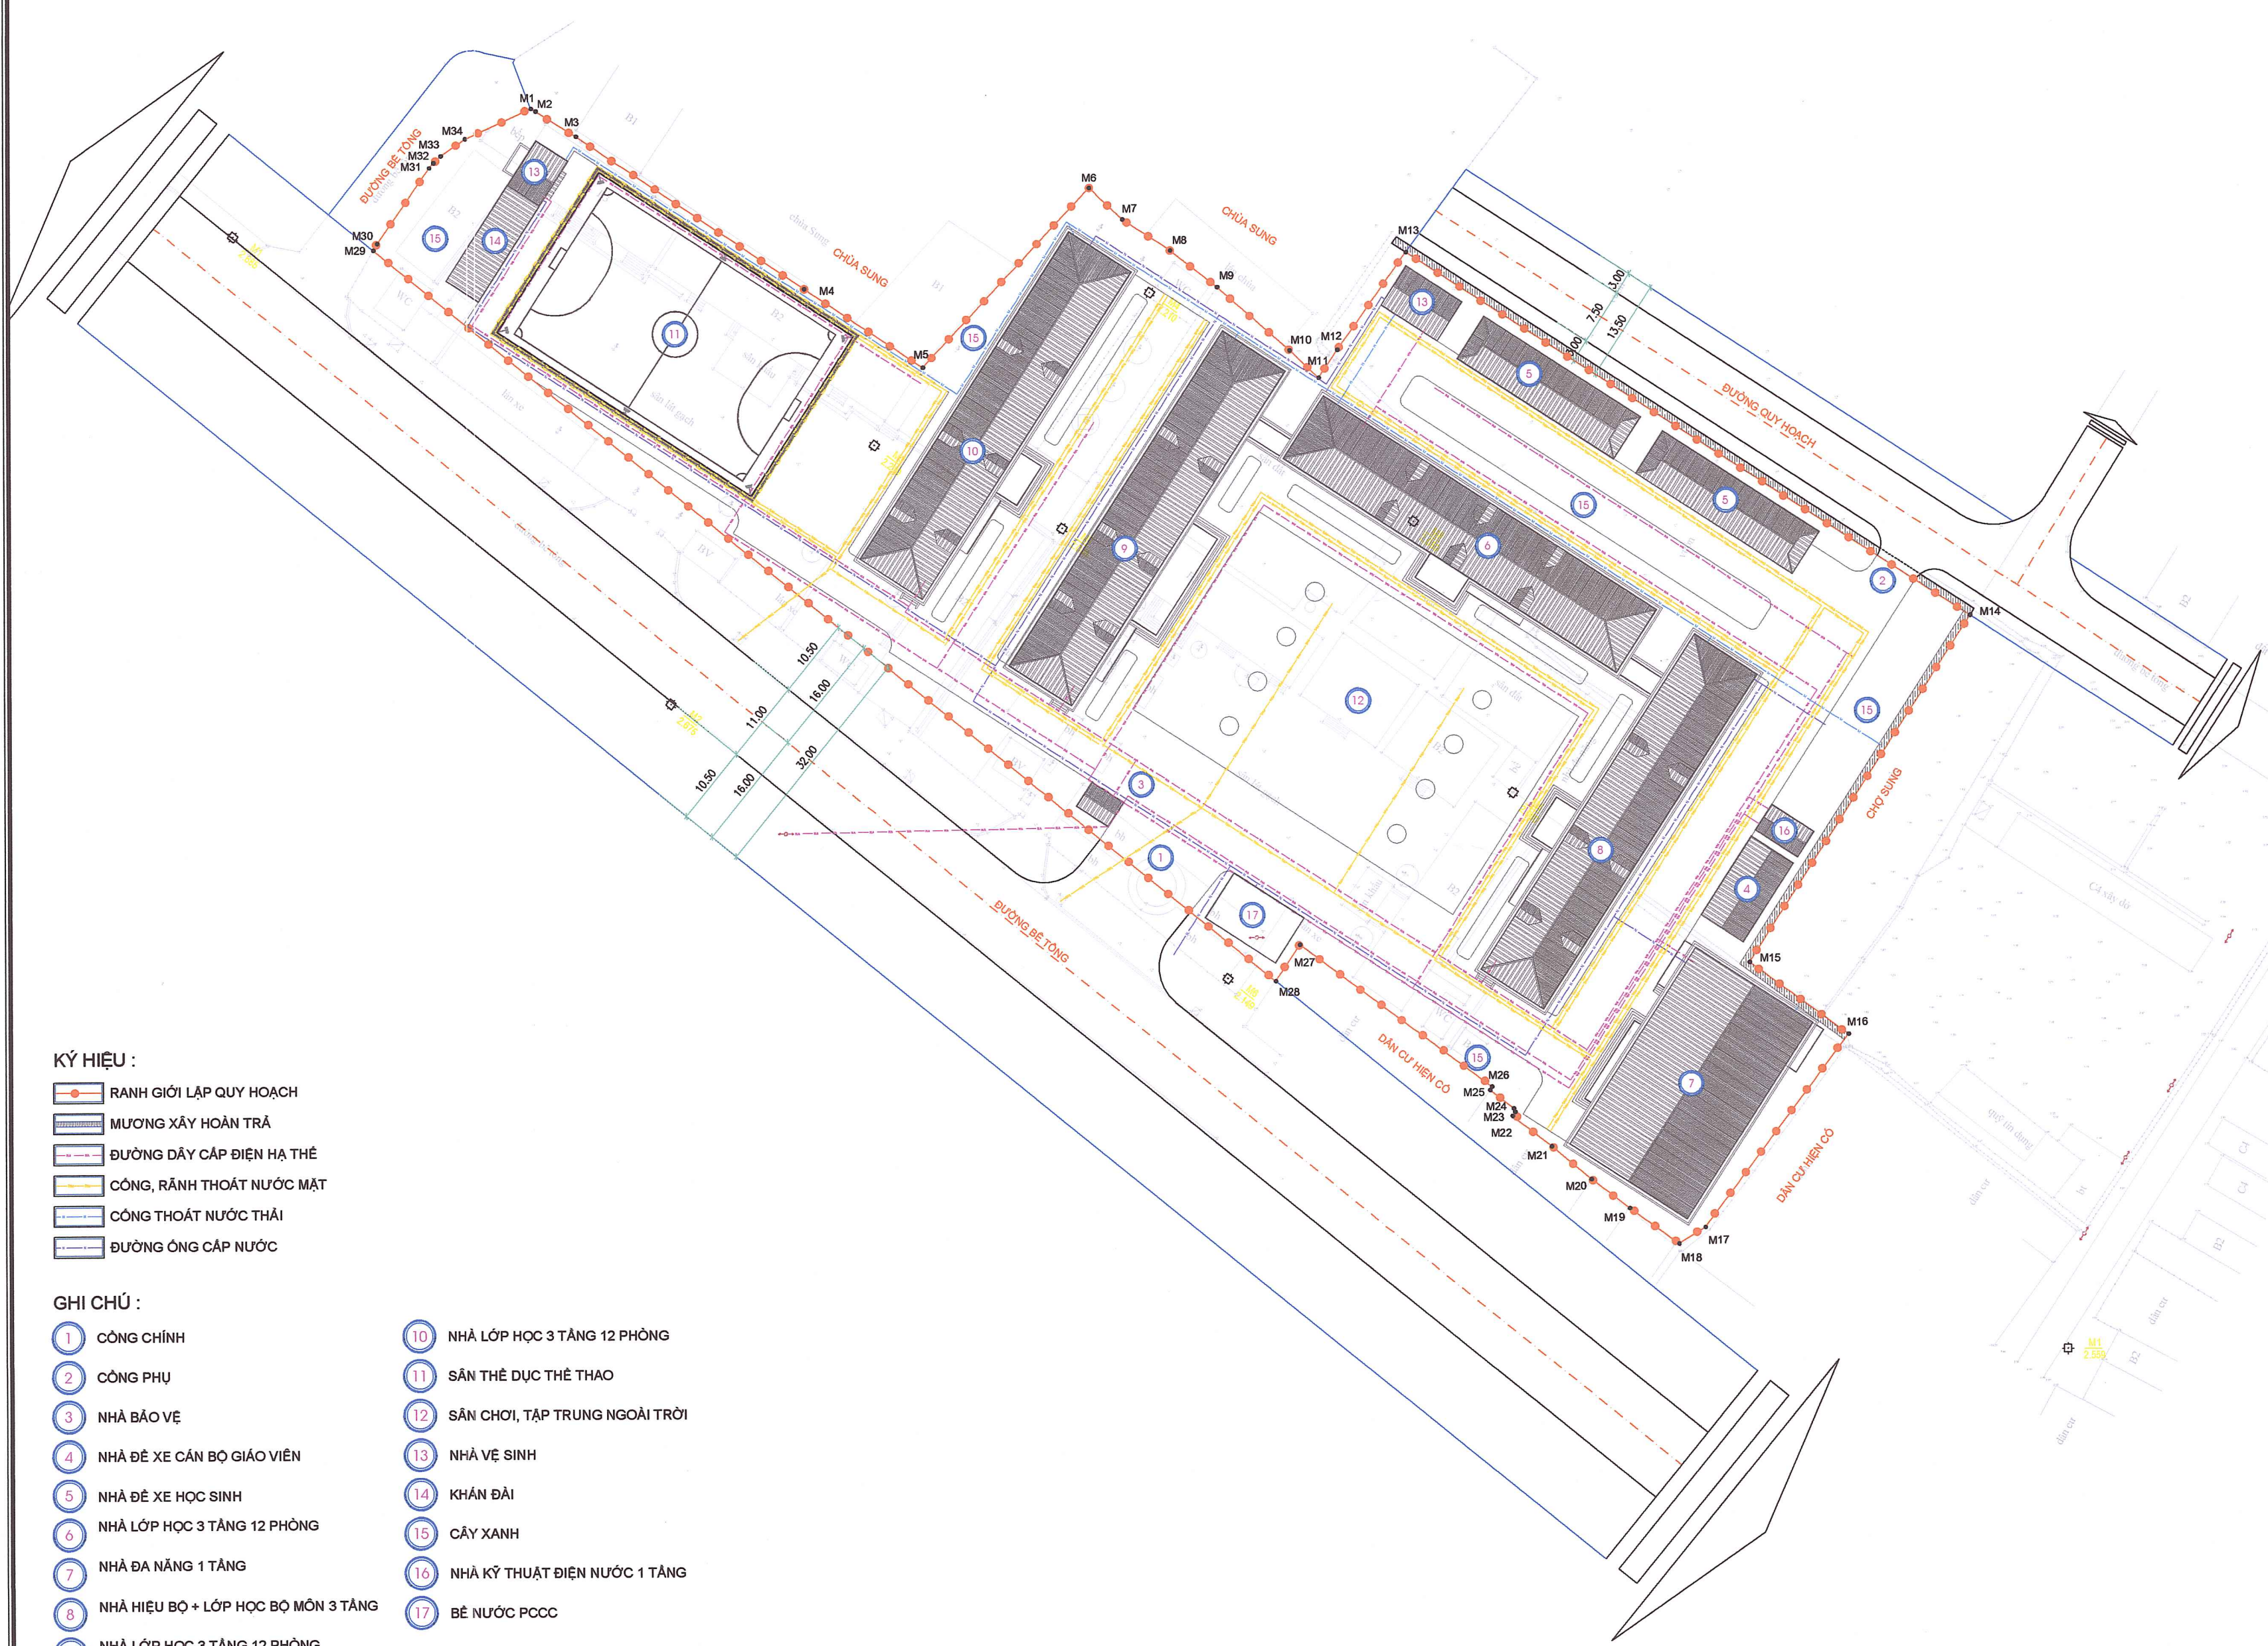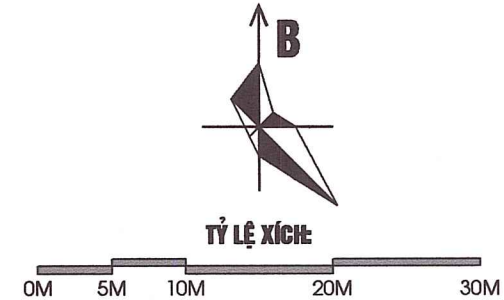

- KÝ HIỆU :
- RANH GIỚI LẬP QUY HOẠCH
  - MƯỜNG XÂY HOÀN TRẢ
  - ĐƯỜNG DÂY CÁP ĐIỆN HẠ THẾ
  - CỐNG, RĂNG THOÁT NƯỚC MẶT
  - CỐNG THOÁT NƯỚC THẢI
  - ĐƯỜNG ỐNG CÁP NƯỚC

- GHI CHÚ :
- 1 CỐNG CHÍNH
  - 2 CỐNG PHỤ
  - 3 NHÀ BẢO VỆ
  - 4 NHÀ ĐÈ XE CÁN BỘ GIÁO VIÊN
  - 5 NHÀ ĐÈ XE HỌC SINH
  - 6 NHÀ LỚP HỌC 3 TẦNG 12 PHÒNG
  - 7 NHÀ ĐÀ NẰNG 1 TẦNG
  - 8 NHÀ HIỆU BỘ + LỚP HỌC BỘ MÔN 3 TẦNG
  - 9 NHÀ LỚP HỌC 3 TẦNG 12 PHÒNG
  - 10 NHÀ LỚP HỌC 3 TẦNG 12 PHÒNG
  - 11 SÂN THỂ DỤC THỂ THAO
  - 12 SÂN CHƠI, TẬP TRUNG NGOÀI TRỜI
  - 13 NHÀ VỆ SINH
  - 14 KHÁNH ĐÀI
  - 15 CÂY XANH
  - 16 NHÀ KỸ THUẬT ĐIỆN NƯỚC 1 TẦNG
  - 17 BỂ NƯỚC PCCC

CƠ QUAN CHẤP THUẬN:  
ỦY BAN NHÂN DÂN XÃ HÀ NAM  
Kèm theo Quyết định số: 103/QĐ-UBND, ngày 10 tháng 12 năm 2025

CHỦ TỊCH  
PHẠM ĐỨC BAN

CƠ QUAN TỔ CHỨC LẬP QUY HOẠCH:  
PHÒNG KINH TẾ XÃ HÀ NAM  
Kèm theo Quyết định số: 335/TT-KT, ngày 09 tháng 12 năm 2025

TRƯỞNG PHÒNG  
TIÊU HOÀNG TRUNG

CÔNG TRÌNH ĐỊA ĐIỂM  
QUY HOẠCH TỔNG MẶT BẰNG  
TRƯỜNG THCS LIÊN MẠC  
ĐỊA ĐIỂM: XÃ HÀ NAM, THÀNH PHỐ HẢI PHÒNG

TÊN BẢN VẼ  
BẢN ĐỒ QUY HOẠCH TỔNG HỢP ĐƯỜNG DÂY, ĐƯỜNG ỐNG

|               |                        |          |
|---------------|------------------------|----------|
| BẢN VẼ: QH-11 | TỈ LỆ: 1/500           | HT: 2025 |
| THIẾT KẾ      | KS. LÊ NHƯ KHIÊM       |          |
| CHỦ TRÌ       | KS. LÊ NHƯ KHIÊM       |          |
| CHỦ NHIỆM     | KTS. PHẠM NGỌC MINH    |          |
| Q.L. KỸ THUẬT | KS. NGUYỄN NGỌC PHƯƠNG |          |

GIÁM ĐỐC  
CÔNG TY TNHH MTV TƯ VẤN XÂY DỰNG 30-10  
MỘT THÀNH VIÊN  
THÀNH PHỐ HẢI PHÒNG

TH.S TRẦN MINH PHÚC  
CÔNG TY TNHH MTV TƯ VẤN XÂY DỰNG 30-10  
Trụ sở chính: Số 66, phố An Thái, P. Thành Đông, Tp. Hải Phòng  
Vp giao dịch: Số 61, phố Thông Nhài, P. Lê Thanh Nghị, Tp. Hải Phòng  
Điện thoại: 0220.3652.133; Email: tvn@tvdang30-10.com