QUY HOẠCH TỔNG MẶT BẰNG XÂY DỰNG TRƯỜNG THCS THANH AN, XÃ HÀ NAM (TỶ LỆ: 1/500)

BẢN ĐỒ KHẢO SÁT ĐÁNH GIÁ HIỆN TRẠNG

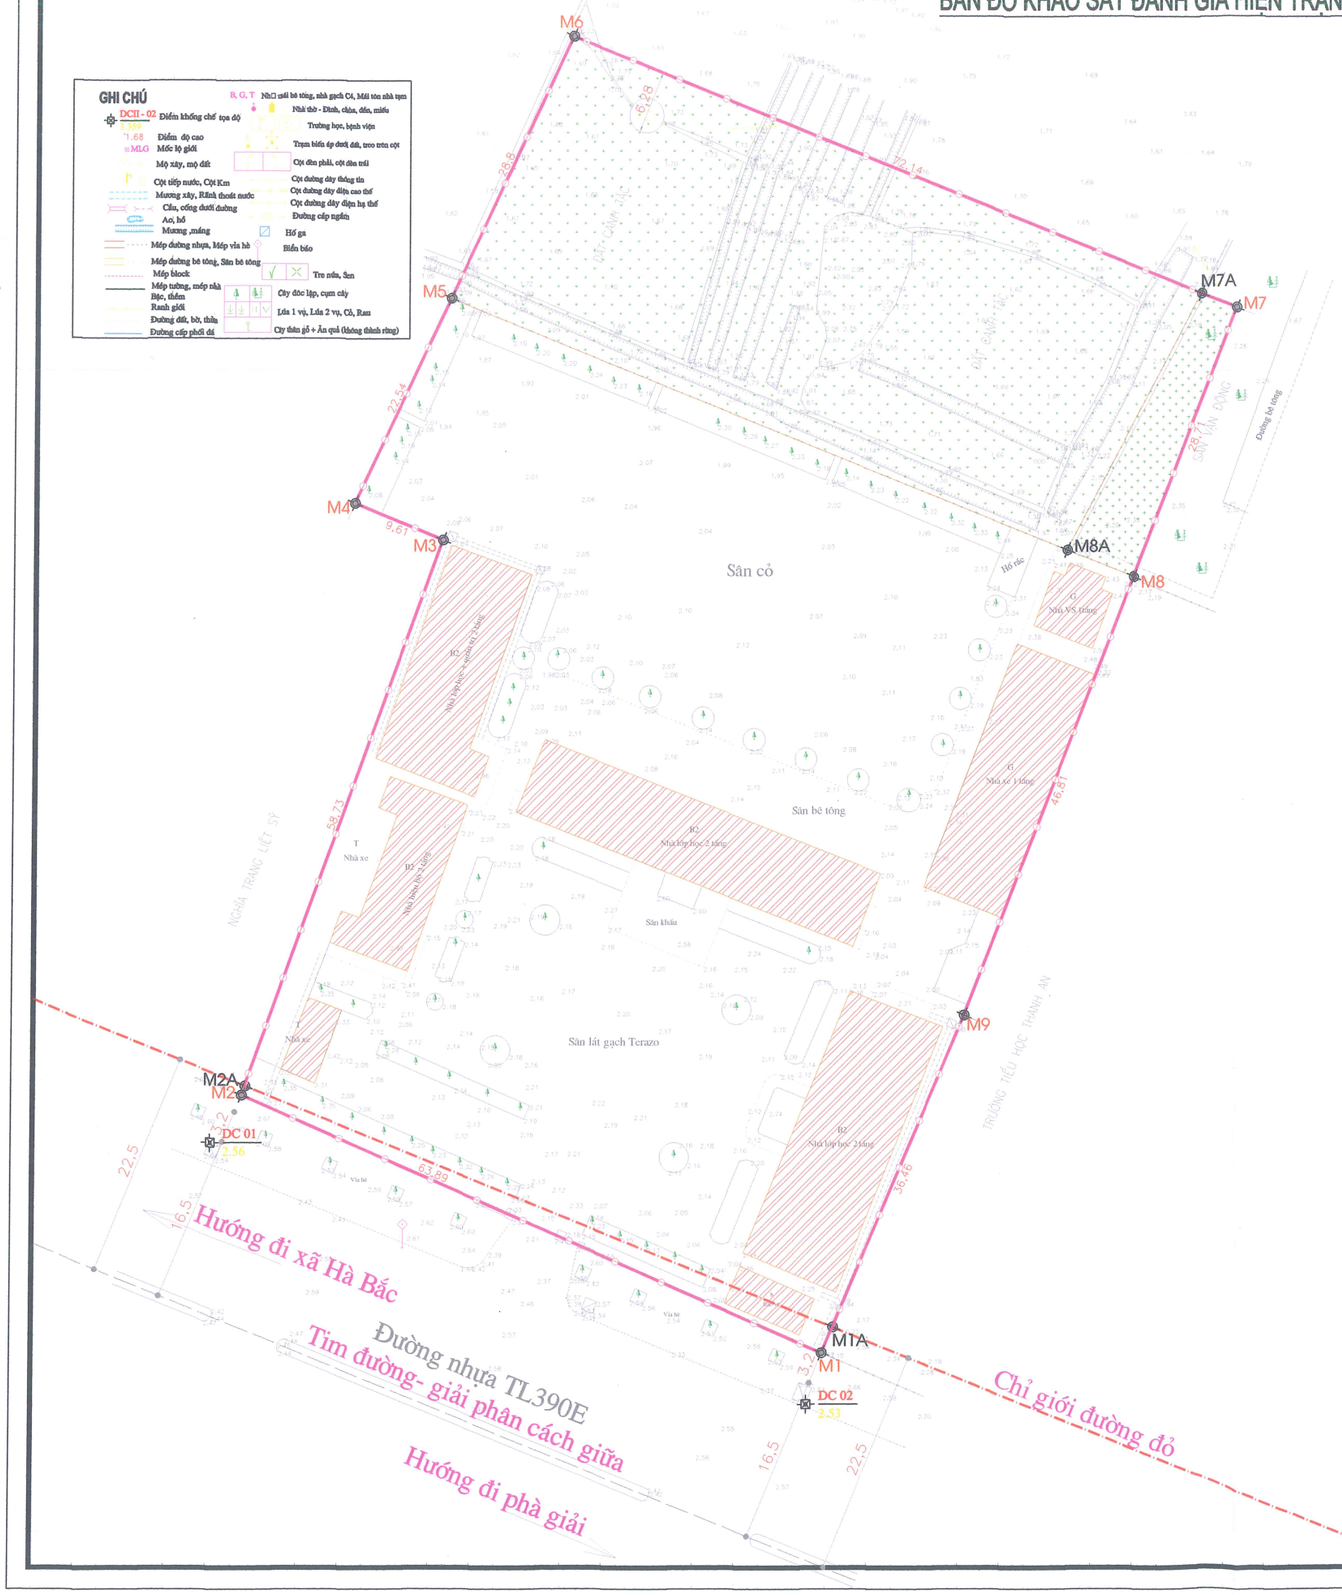

GHI CHÚ:

- RANH GIỚI KHU ĐẤT NGHIÊN CỨU QUY HOẠCH:
- CHỈ GIỚI QUY HOẠCH ĐƯỜNG GIAO THÔNG (CHỈ GỚI ĐƯỜNG ĐỎ)
- DC 01 / 2.96 - MỐC ĐỊNH VỊ - MỐC ĐƯỜNG CHUYỀN: LẤY THEO MỐC THỰC ĐỊA TẠI HIỆN TRƯỜNG KHẢO SÁT: DC-01(CAO ĐỘ 2.56); DC-02(CAO ĐỘ 2.53)
- M .. - MỐC GIỚI THỰC HIỆN DỰ ÁN QUY HOẠCH CHI TIẾT : M1-M2 -...- M8-M9-M1
  + MỐC GIỚI HIỆN TRẠNG TRƯỜNG : M1-M2-M3-M4-M5-M8-M9-M1
  + MỐC GIỚI ĐẤT TRƯỜNG MỞ RỘNG SANG ĐẤT NÔNG NGHIỆP: M5-M6-M7A-M8A-M5
  + MỐC GIỚI ĐẤT TRƯỜNG MỞ RỘNG SANG ĐẤT THỂ THAO: M7A-M7-M8-M8A-M7A

BẢNG ĐÁNH GIÁ HIỆN TRẠNG SỬ DỤNG ĐẤT

TT	KÝ HIỆU	LOẠI ĐẤT	DIỆN TÍCH (m2)	TỶ LỆ (%)
I		**ĐẤT GIÁO DỤC**	**5.585,74**	**72,64**
01		ĐẤT SÂN CHƠI, SÂN TẬP , SÂN ĐƯỜNG NỘI BỘ	4.370,52	56,84
02		ĐẤT XÂY DỰNG CÔNG TRÌNH	1.215,22	15,80
II		**ĐẤT GIÁO DỤC MỞ RỘNG**	**2.103,30**	**27,35**
1		Đất thể thao - Sân vận động	158,35	2,06
2		Đất nông nghiệp	1.944,95	25,30
		TỔNG DIỆN TÍCH NGHIÊN CỨU QH	**7.689,04**	**100,00**

BẢNG THỐNG KÊ TỌA ĐỘ MỐC GIỚI

TÊN MỐC	Y	X
M1	598068.481	2316306.410
M2	598009.945	2316332.025
M2A	598010.277	2316332.939
M3	598029.987	2316387.254
M4	598021.084	2316390.879
M5	598030.727	2316411.251
M6	598043.049	2316437.284
M7	598109.993	2316410.403
M8	598099.607	2316383.659
M9	598082.648	2316339.978
M1A	598069.564	2316308.99
M1	598068.481	2316306.410
DC-1	598066.918	2316301.302
DC-2	598006.82	2316327.276

B

CƠ QUAN PHÊ DUYỆT:
UỶ BAN NHÂN DÂN XÃ HÀ NAM
KÈM THEO VĂN BẢN SỐ: NGÀY THÁNG NĂM

CƠ QUAN TỔ CHỨC LẬP, TRÌNH PHÊ DUYỆT:
PHÒNG KINH TẾ XÃ HÀ NAM
KÈM THEO VĂN BẢN SỐ: NGÀY THÁNG NĂM
PHÒNG KINH TẾ
TRƯỞNG PHÒNG
TIÊU HOÀNG TRUNG

CÔNG TRÌNH: QUY HOẠCH TỔNG MẶT BẰNG XÂY DỰNG TRƯỜNG THCS THANH AN, XÃ HÀ NAM (TỶ LỆ 1/500)

ĐỊA ĐIỂM XD: XÃ HÀ NAM, THÀNH PHỐ HẢI PHÒNG

BẢN VẼ: BẢN ĐỒ KHẢO SÁT ĐÁNH GIÁ HIỆN TRẠNG

BẢN VẼ: QH-01	GHÉP: 1XA2	TỈ LỆ: 1/500	HT: 2026
CHỦ NHIỆM ĐỒ ÁN	KTS. VŨ VĂN KHIÊM		
CHỦ TRÌ + THIẾT KẾ QH	KTS. VŨ VĂN KHIÊM		
CHỦ TRÌ + THIẾT KẾ HTKT	KS. DƯƠNG QUỐC ĐOÀN		
CHỦ TRÌ + THIẾT KẾ ĐIỆN	KS. ĐÀO ĐÌNH HIỂN		
CHỦ TRÌ + KHẢO SÁT	KS. PHẠM NGỌC KHÁNH		

P. GIÁM ĐỐC ĐƠN VỊ THIẾT KẾ:
CÔNG TY CỔ PHẦN TƯ VẤN VÀ ĐẦU TƯ XÂY DỰNG I.DAY
KTS. ĐINH NGỌC TUYÊN

CÔNG TY CỔ PHẦN TƯ VẤN VÀ ĐẦU TƯ XÂY DỰNG
I.DAY
Địa chỉ: số 112 đường Thanh Bình,P.Lê Thanh Nghị, Thành phố Hải Phòng
Điện thoại: 0220619966