QUY HOẠCH CHI TIẾT XÂY DỰNG TỶ LỆ 1/500
CÔNG VIÊN VĂN HÓA NGHỆ THUẬT VÀ TƯỞNG NIỆM ANH HÙNG LIỆT SĨ
PHƯỜNG HẢI AN, THÀNH PHỐ HẢI PHÒNG

SƠ ĐỒ TỔ CHỨC KHÔNG GIAN, KIẾN TRÚC, CẢNH QUAN

BẢNG KÊ TỌA ĐỘ
RANH GIỚI LẬP QUY HOẠCH
DIỆN TÍCH: 0,49Ha (4.911M2)

Stt	Tọa độ	
	X(m)	Y(m)
1	2304616.0471	601239.2888
2	2304655.5263	601233.892
3	2304692.4972	601260.9661
4	2304624.2747	601335.973
5	2304616.4583	601332.2495

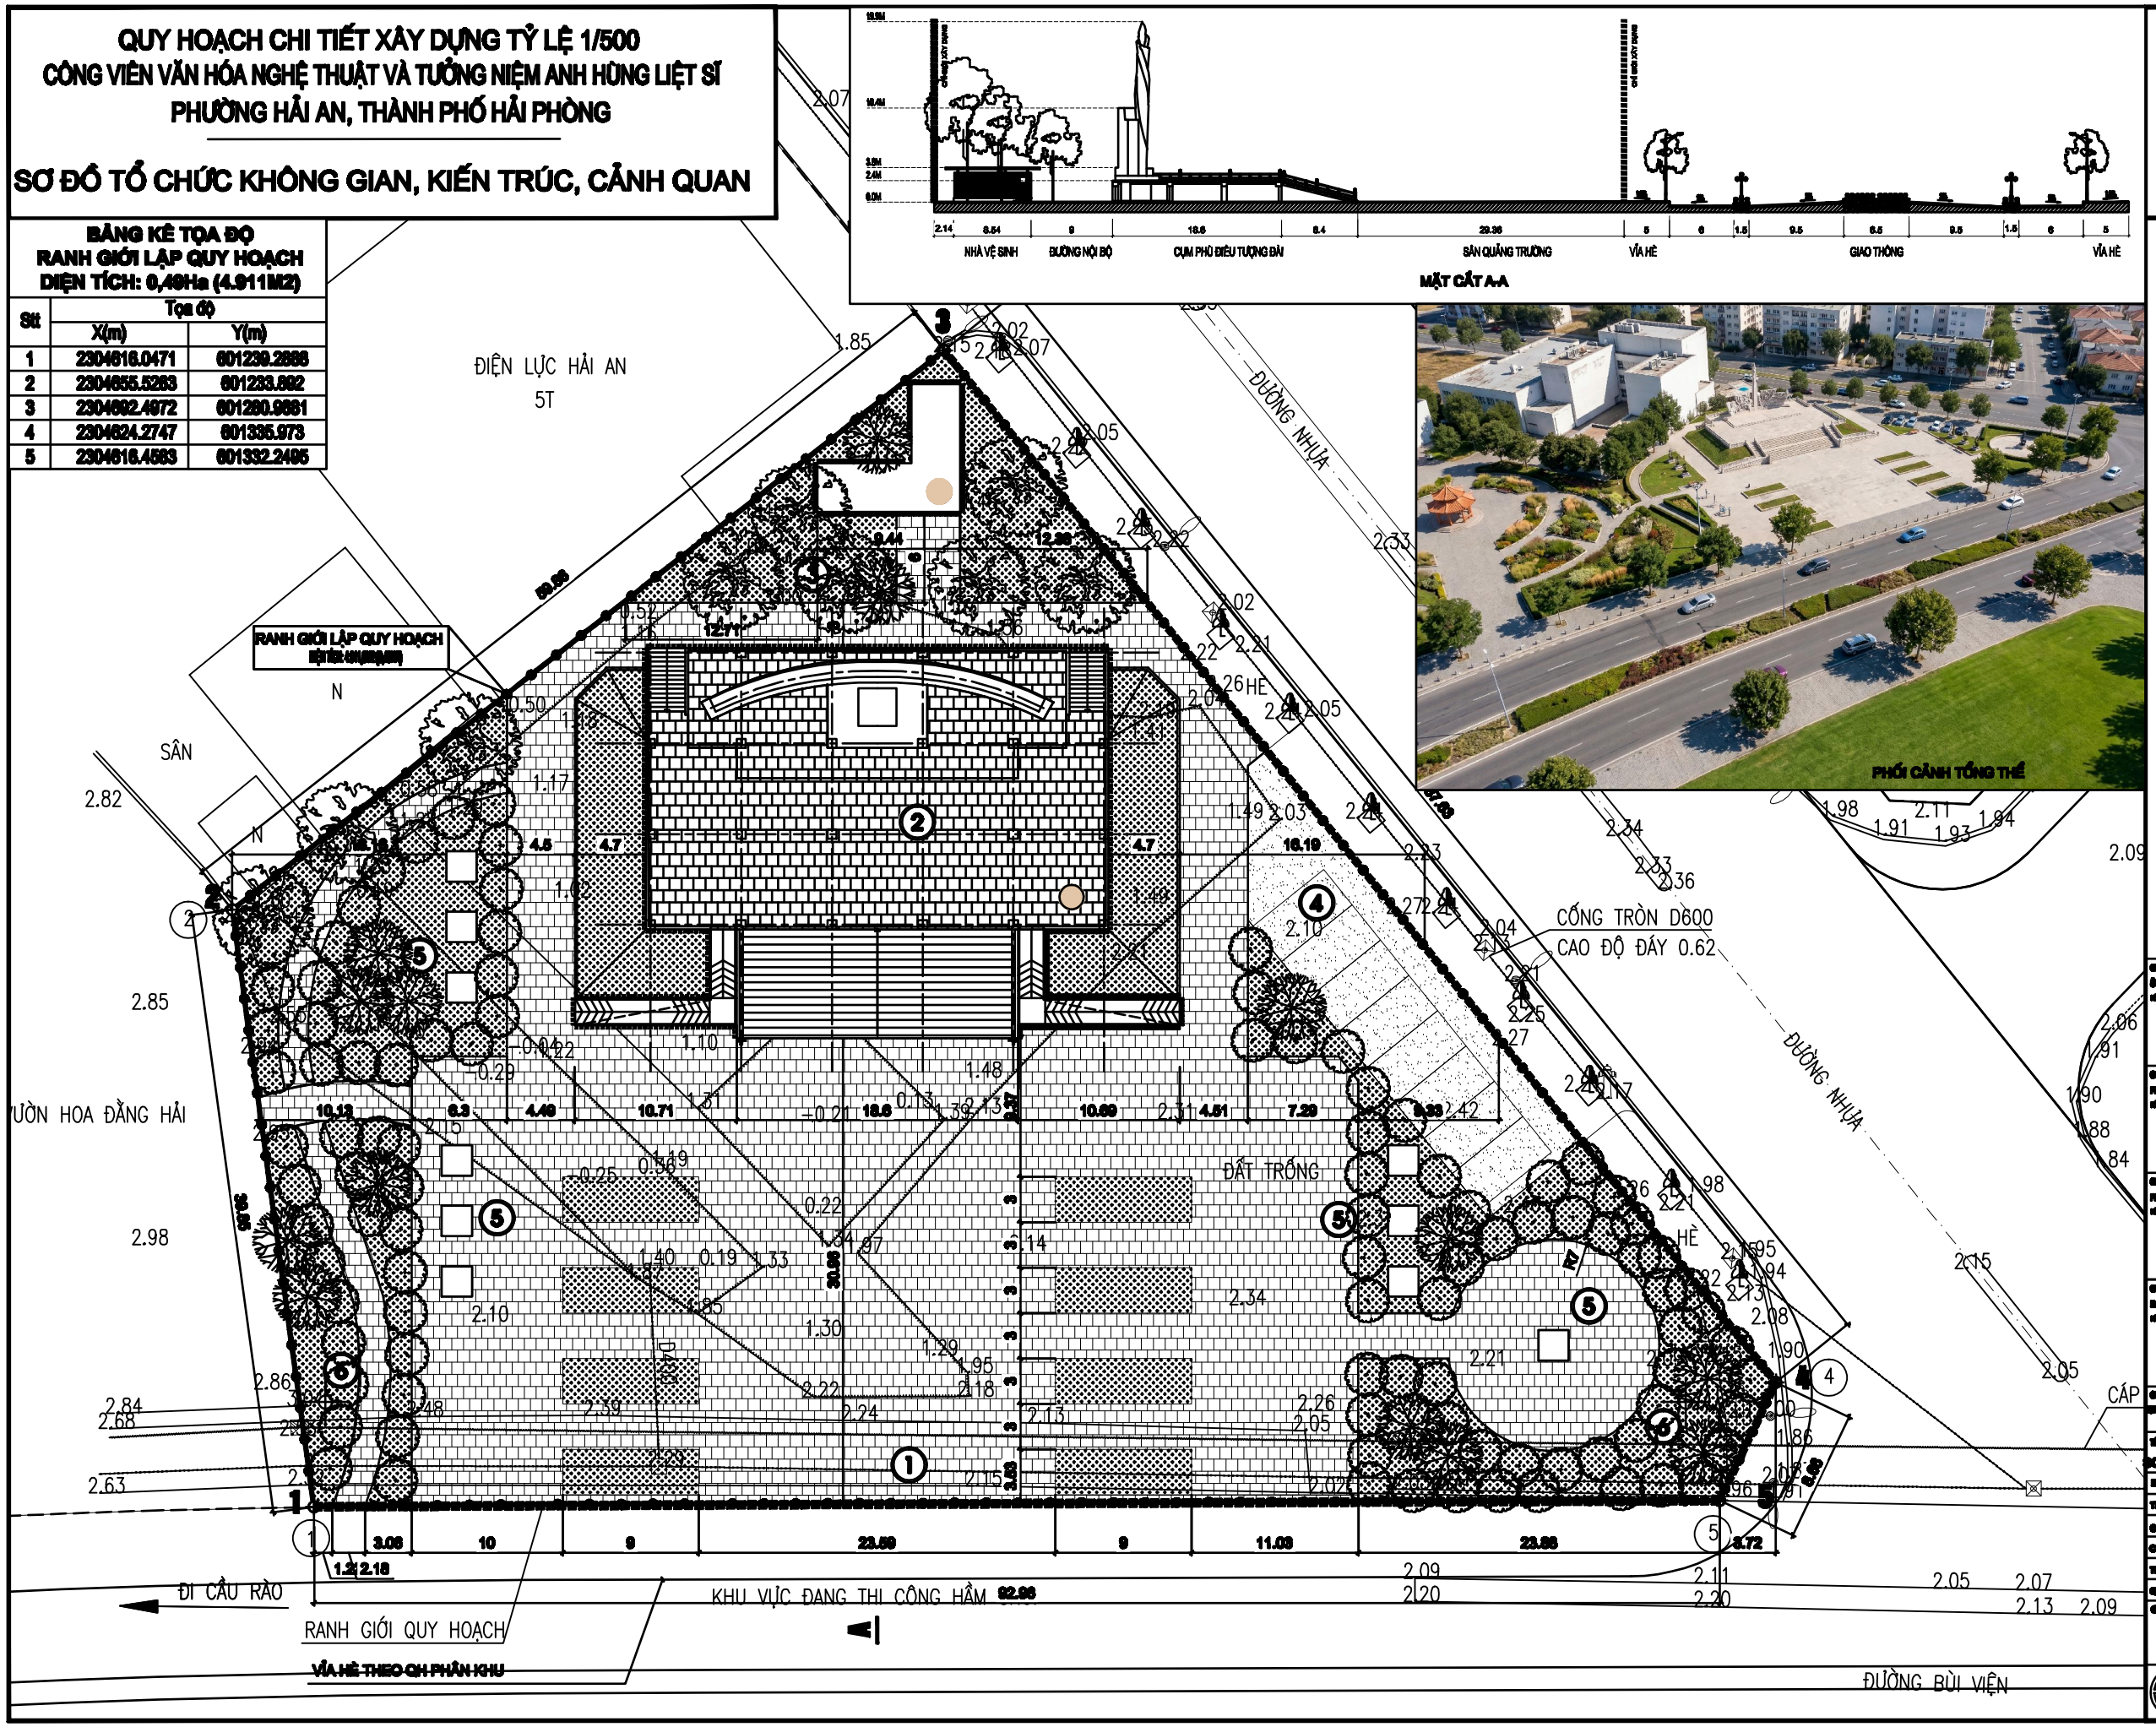

B

TỶ LỆ XÍCH
0 10M 20M
5M

KÍ HIỆU

- CHỈ GIỚI ĐƯỜNG ĐỎ
- RANH GIỚI LẬP QUY HOẠCH
- CÔNG TRÌNH/TẦNG CAO

CHÚ THÍCH

1. CỔNG
2. CÔNG TRÌNH PHÙ ĐIÊU - TƯỢNG ĐÀI
3. NHÀ VỆ SINH
4. BÃI ĐỖ XE
5. VƯỜN TÁC PHẨM MỸ THUẬT
6. ĐÈN CAO ÁP

SƠ ĐỒ TỔ CHỨC KHÔNG GIAN, KIẾN TRÚC, CẢNH QUAN

	PH A1	TỶ LỆ 1/500	
THIẾT KẾ	KS. BÙI MẠNH CƯỜNG		
CHỦ TRÌ / CHỦ NHIỆM	KS. HOÀNG VIỆT HÙNG		
TRƯỞNG PHÒNG	KS. TRẦN XUÂN MẠNH		
G.Đ. KỸ THUẬT	KS. LÊ QUỐC HIẾU		

CÔNG TY TNHH TU BỔ DI TÍCH HUY HOÀNG