
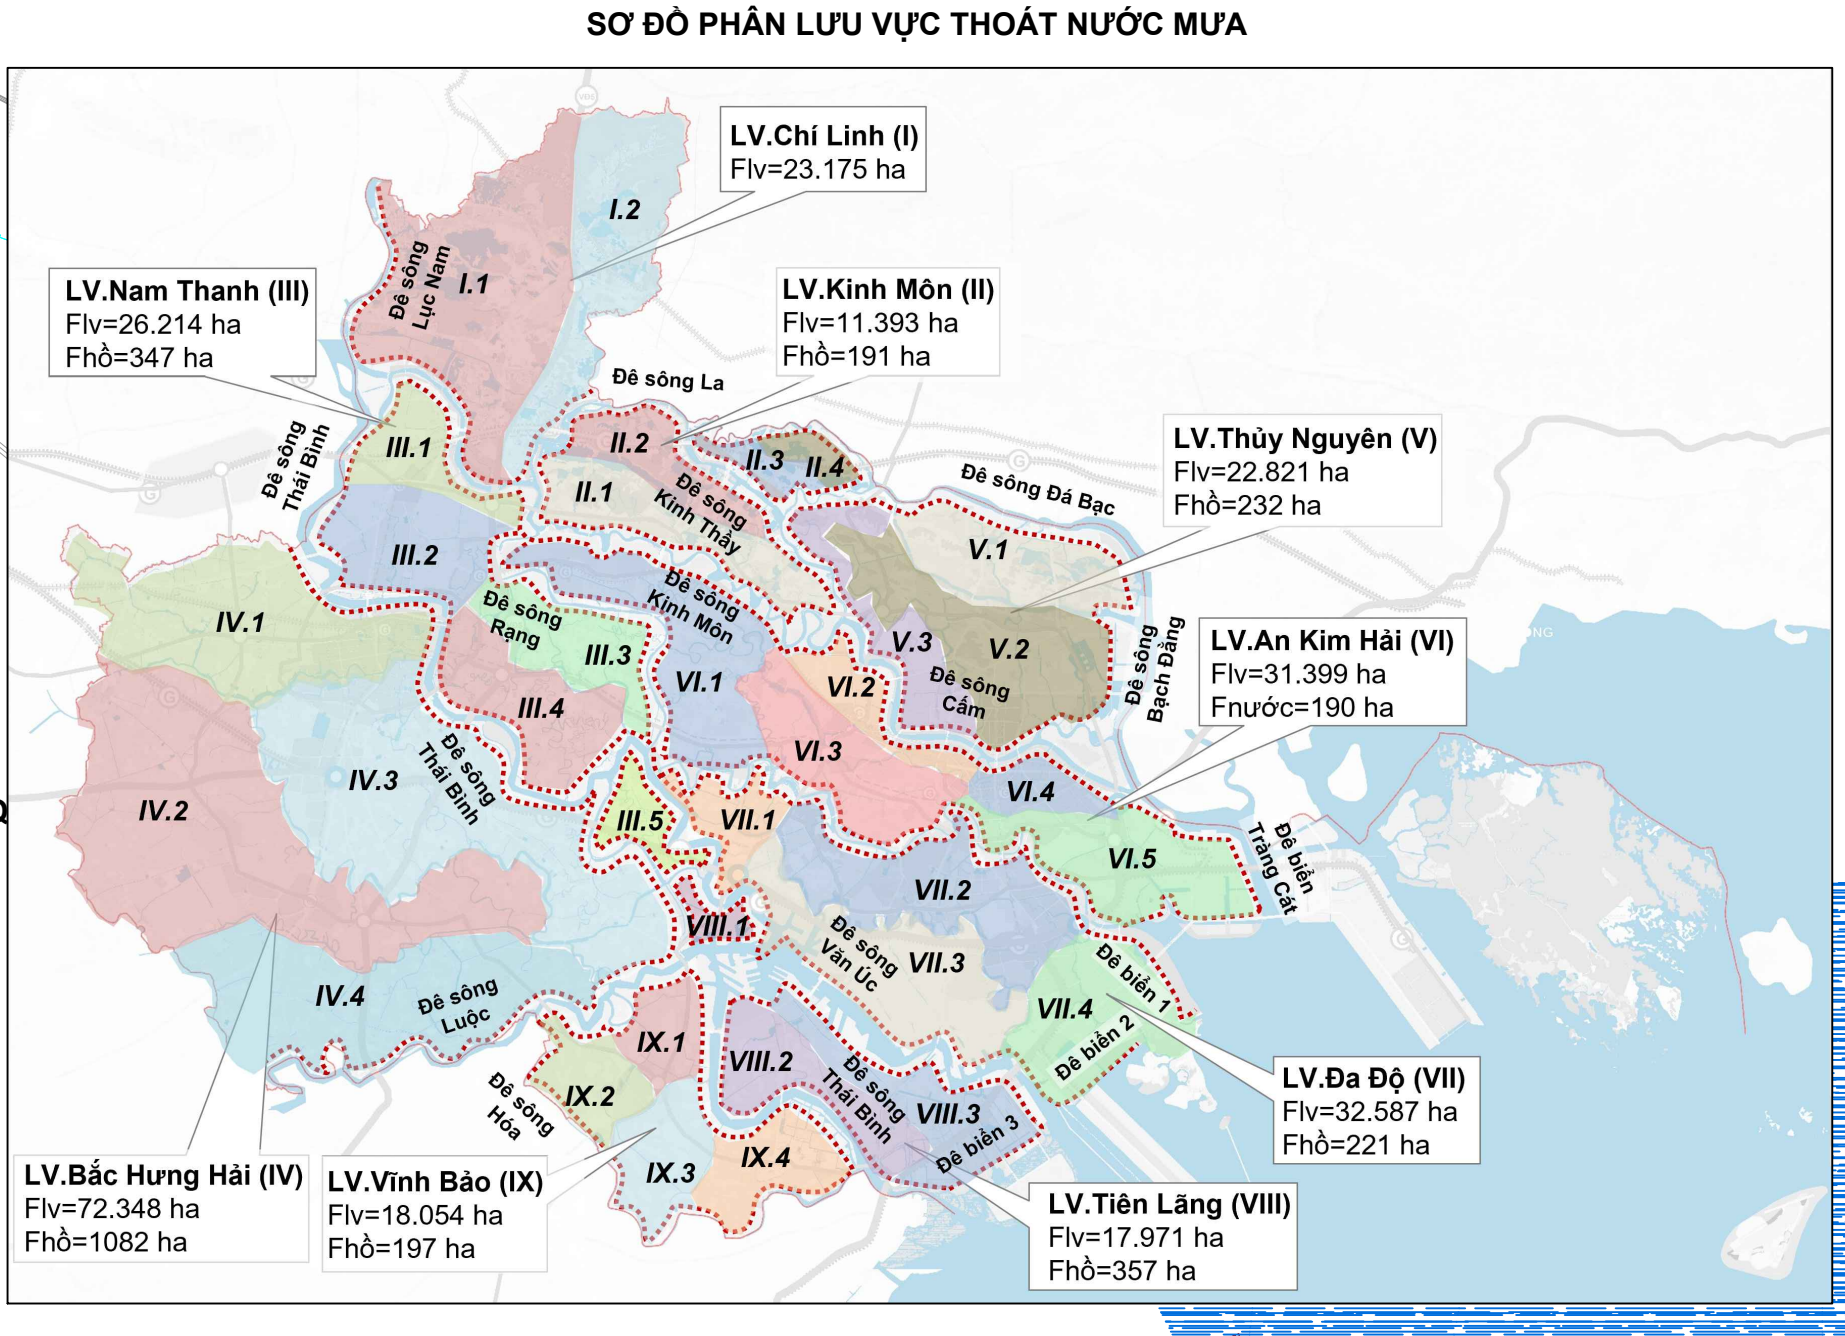
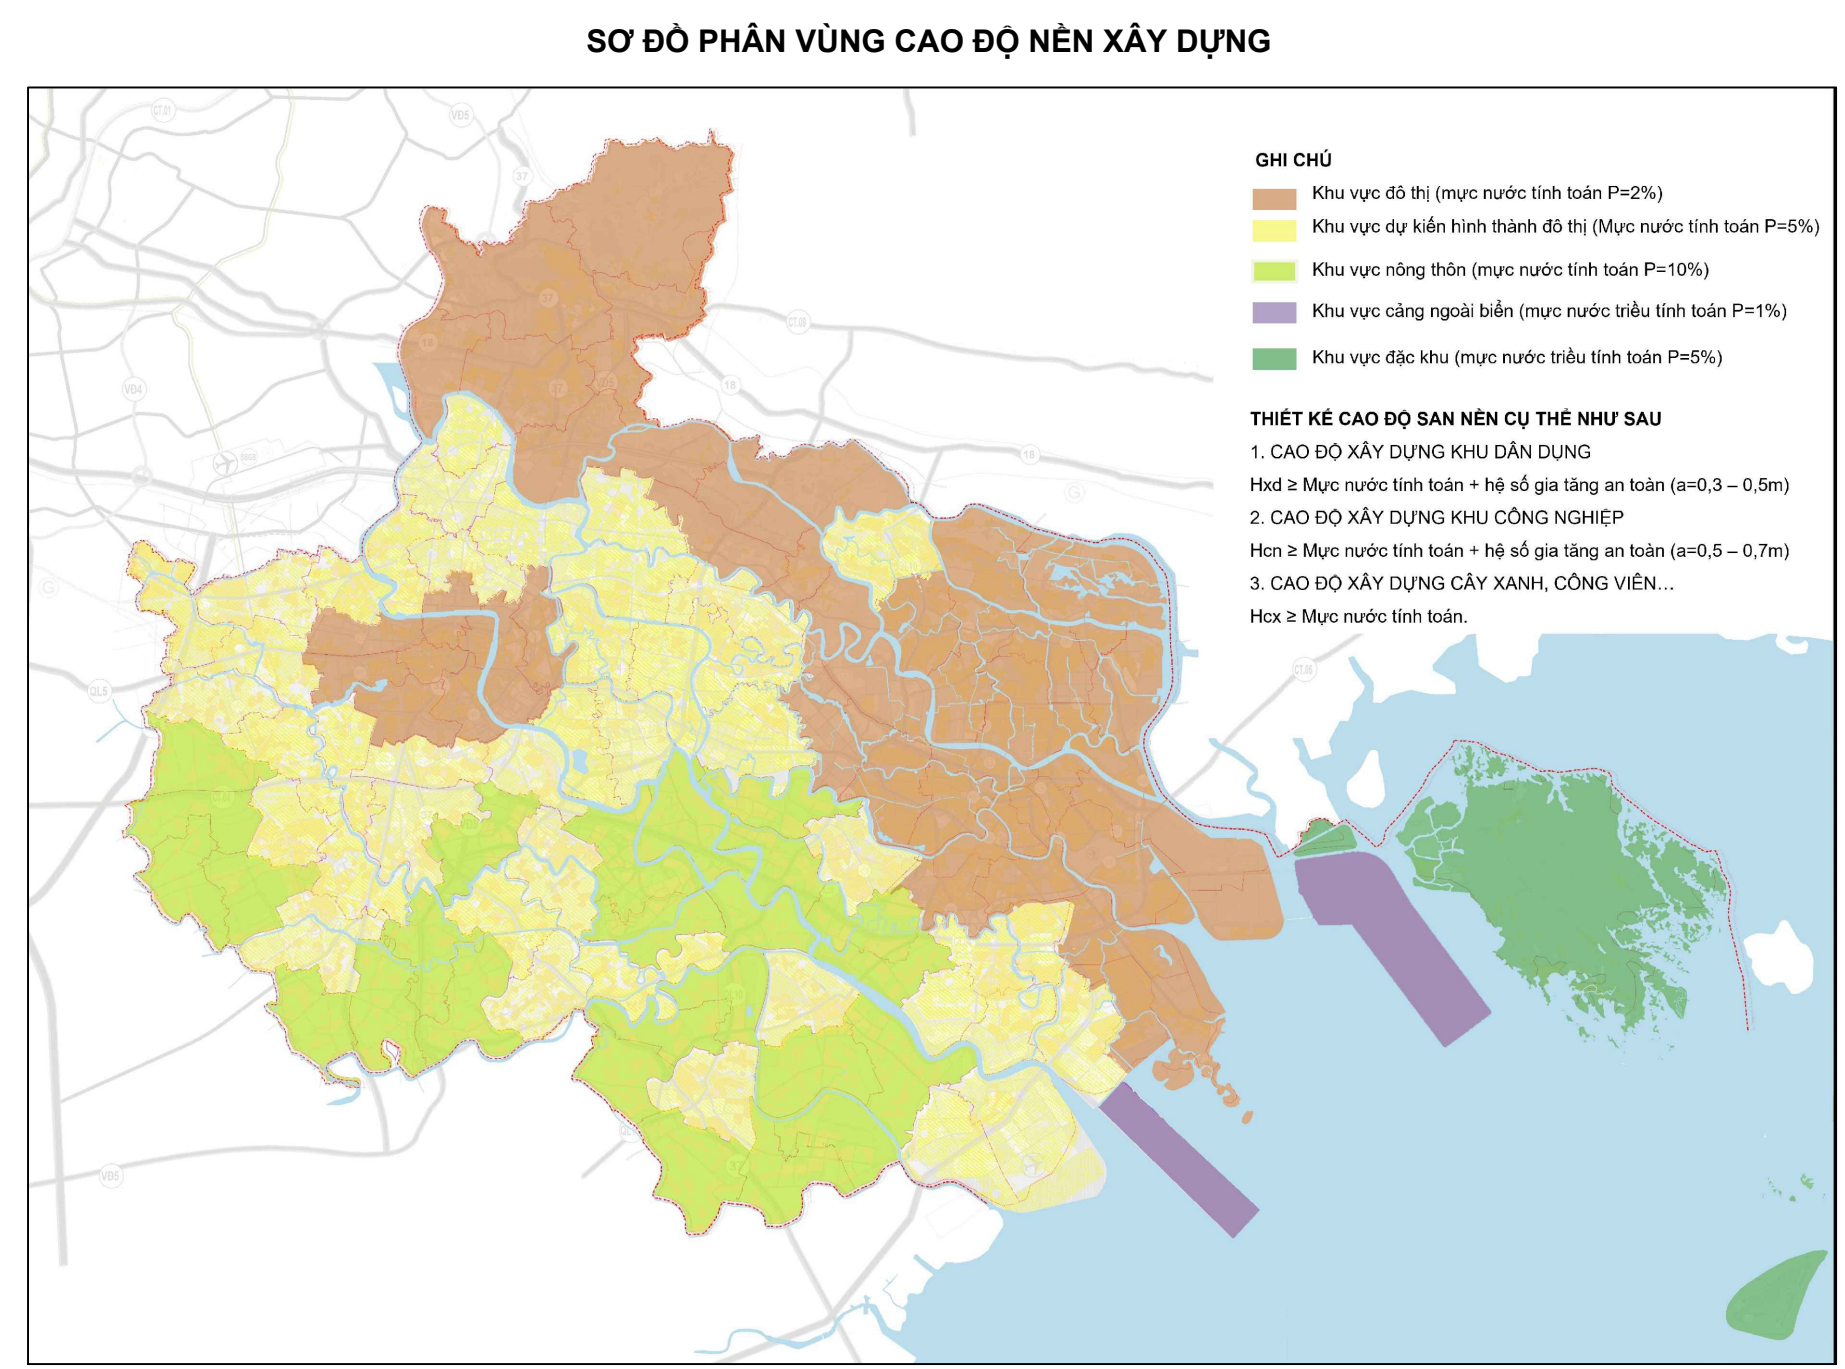


QUY HOẠCH CHUNG THÀNH PHỐ HẢI PHÒNG ĐẾN NĂM 2050, TẦM NHÌN ĐẾN NĂM 2075

SƠ ĐỒ ĐỊNH HƯỚNG PHÁT TRIỂN HỆ THỐNG CHUẨN BỊ KỸ THUẬT

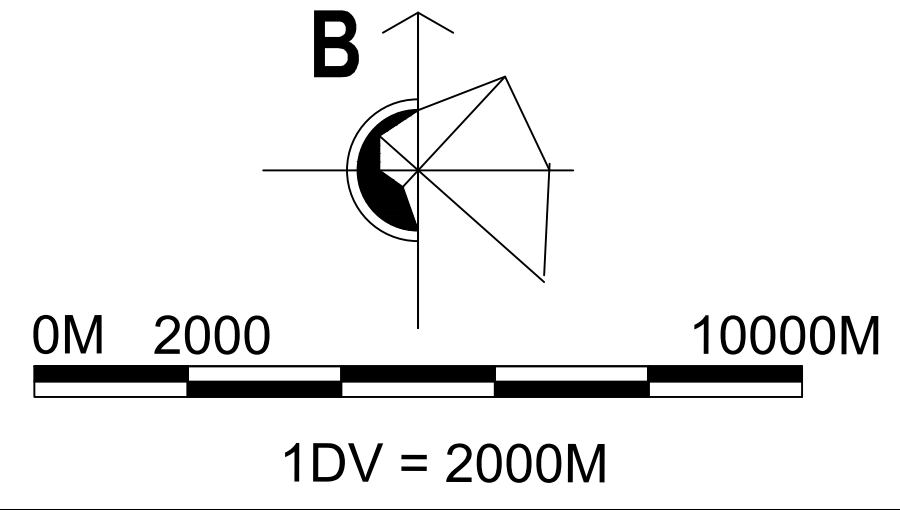

KÝ HIỆU:

Hiện trạng
Cải tạo

ĐỀ
TRẠM BOM
CÔNG ĐIỀU TIẾT CHÍNH
HƯỚNG DÒNG CHẢY

