
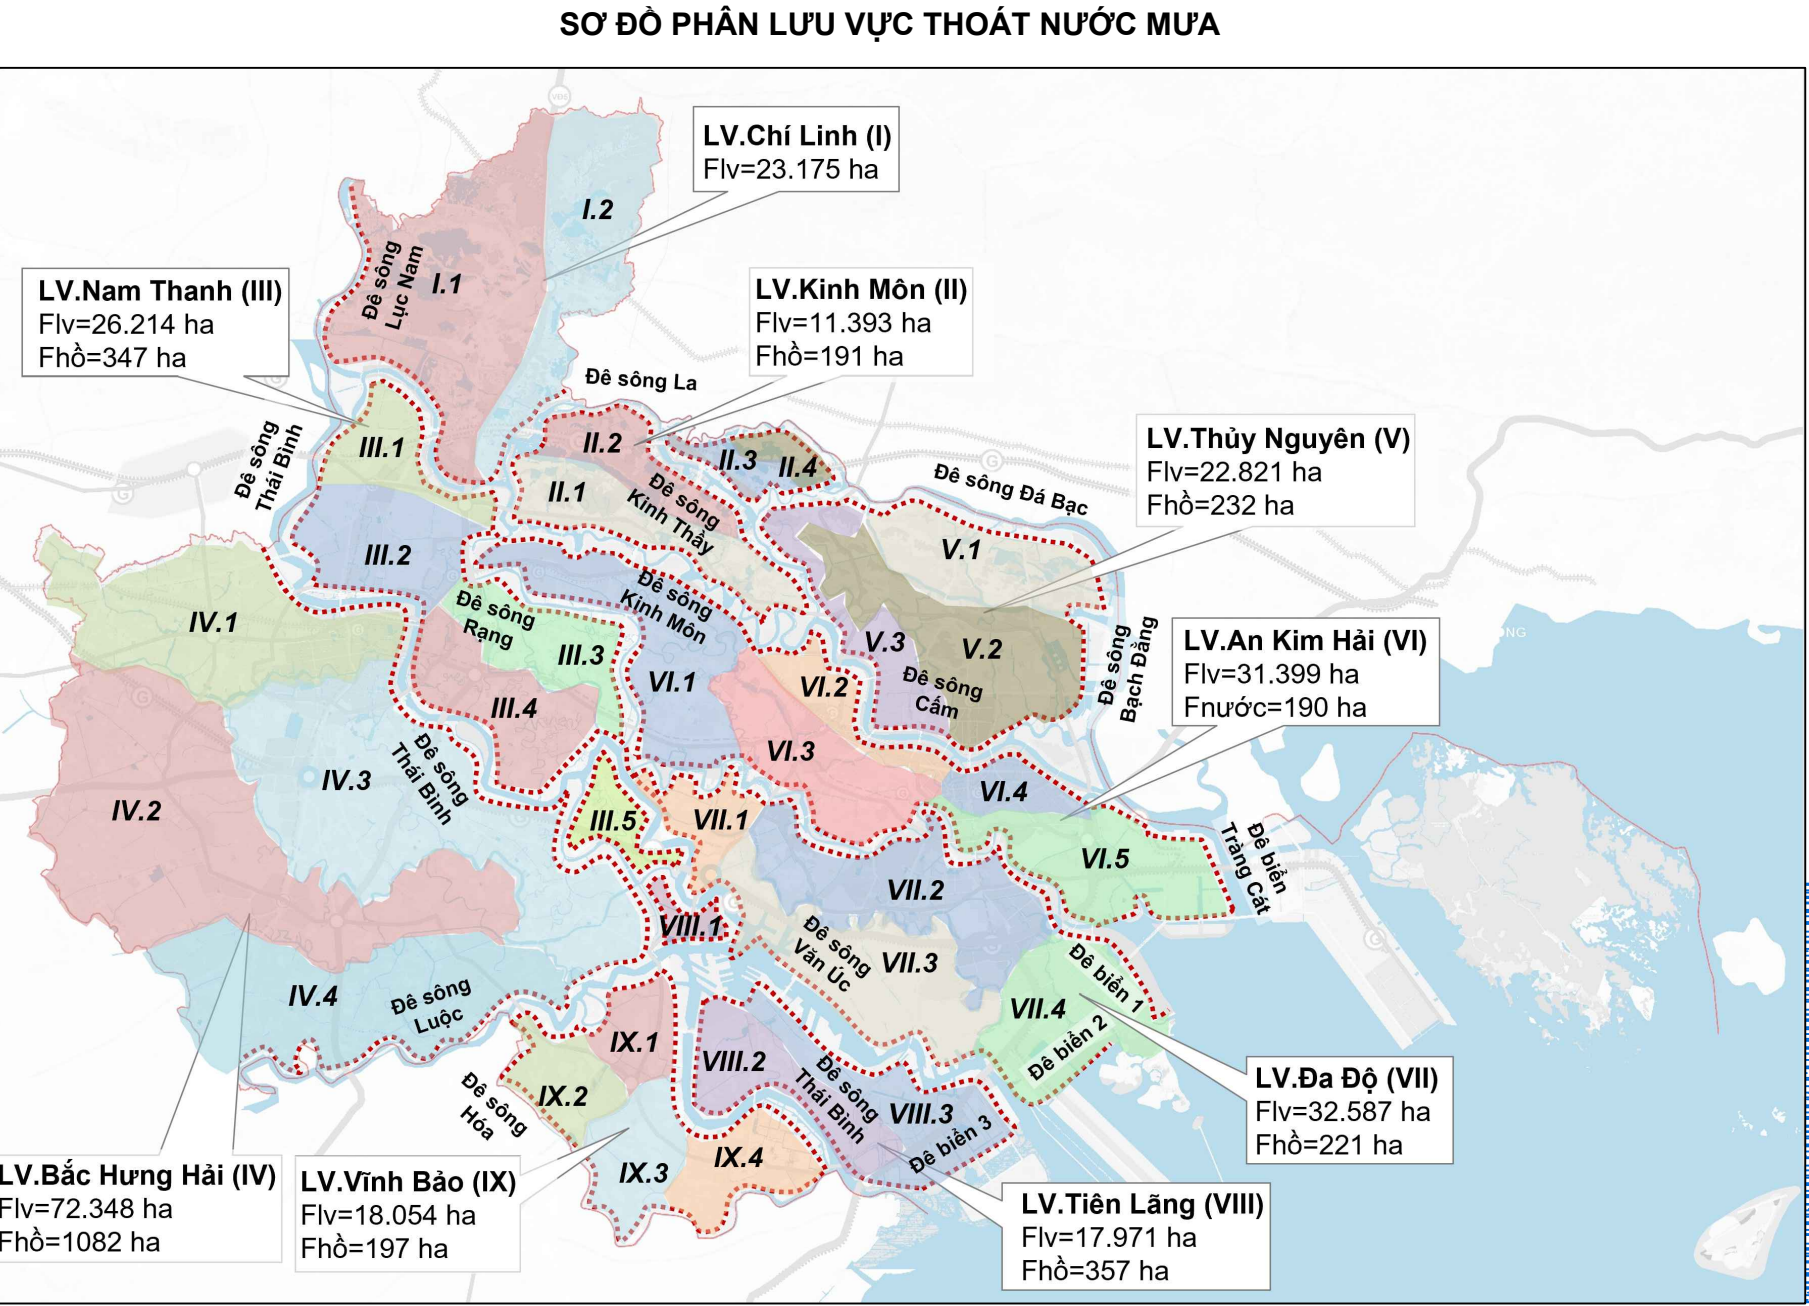
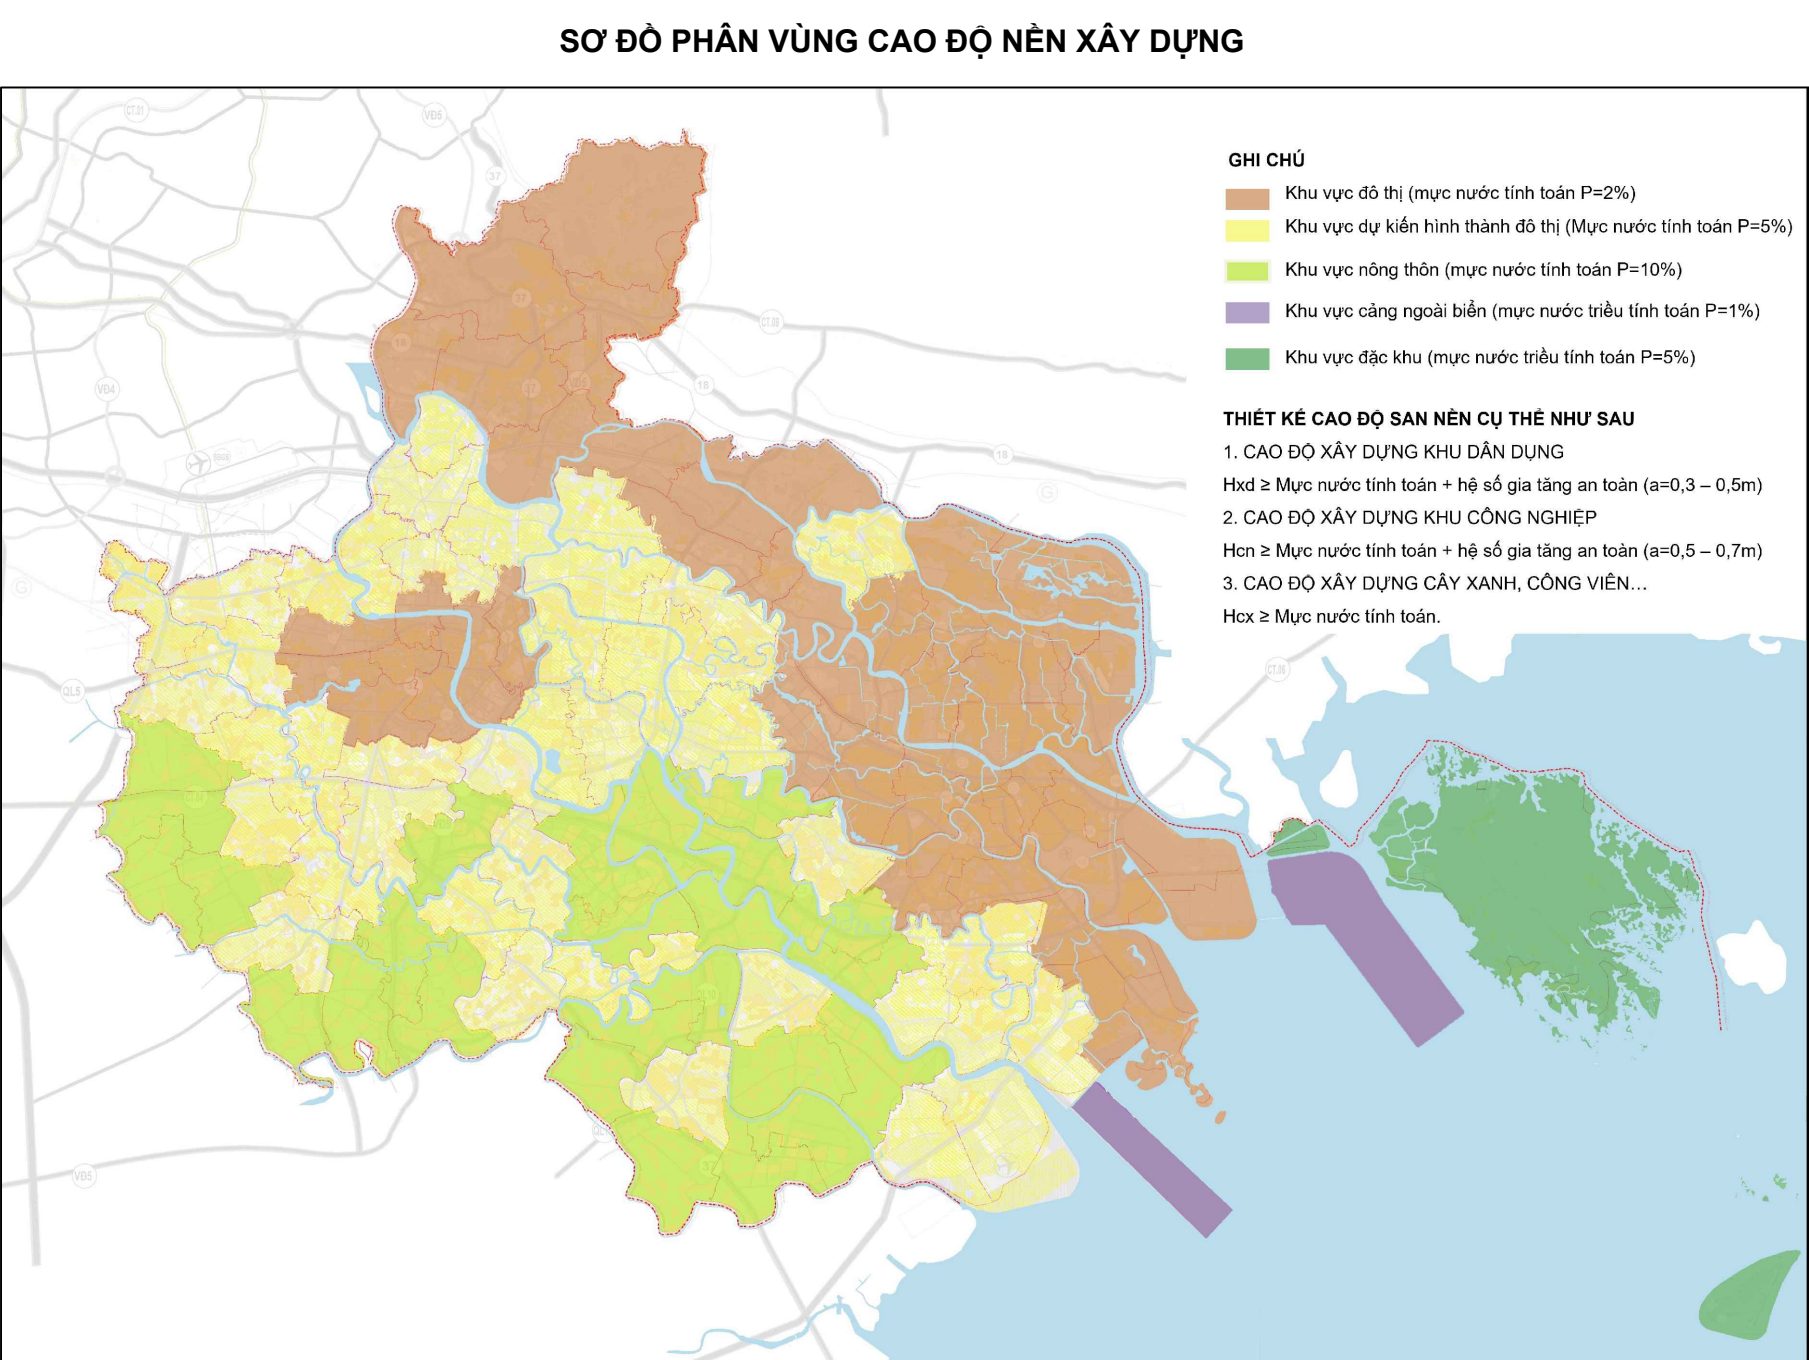
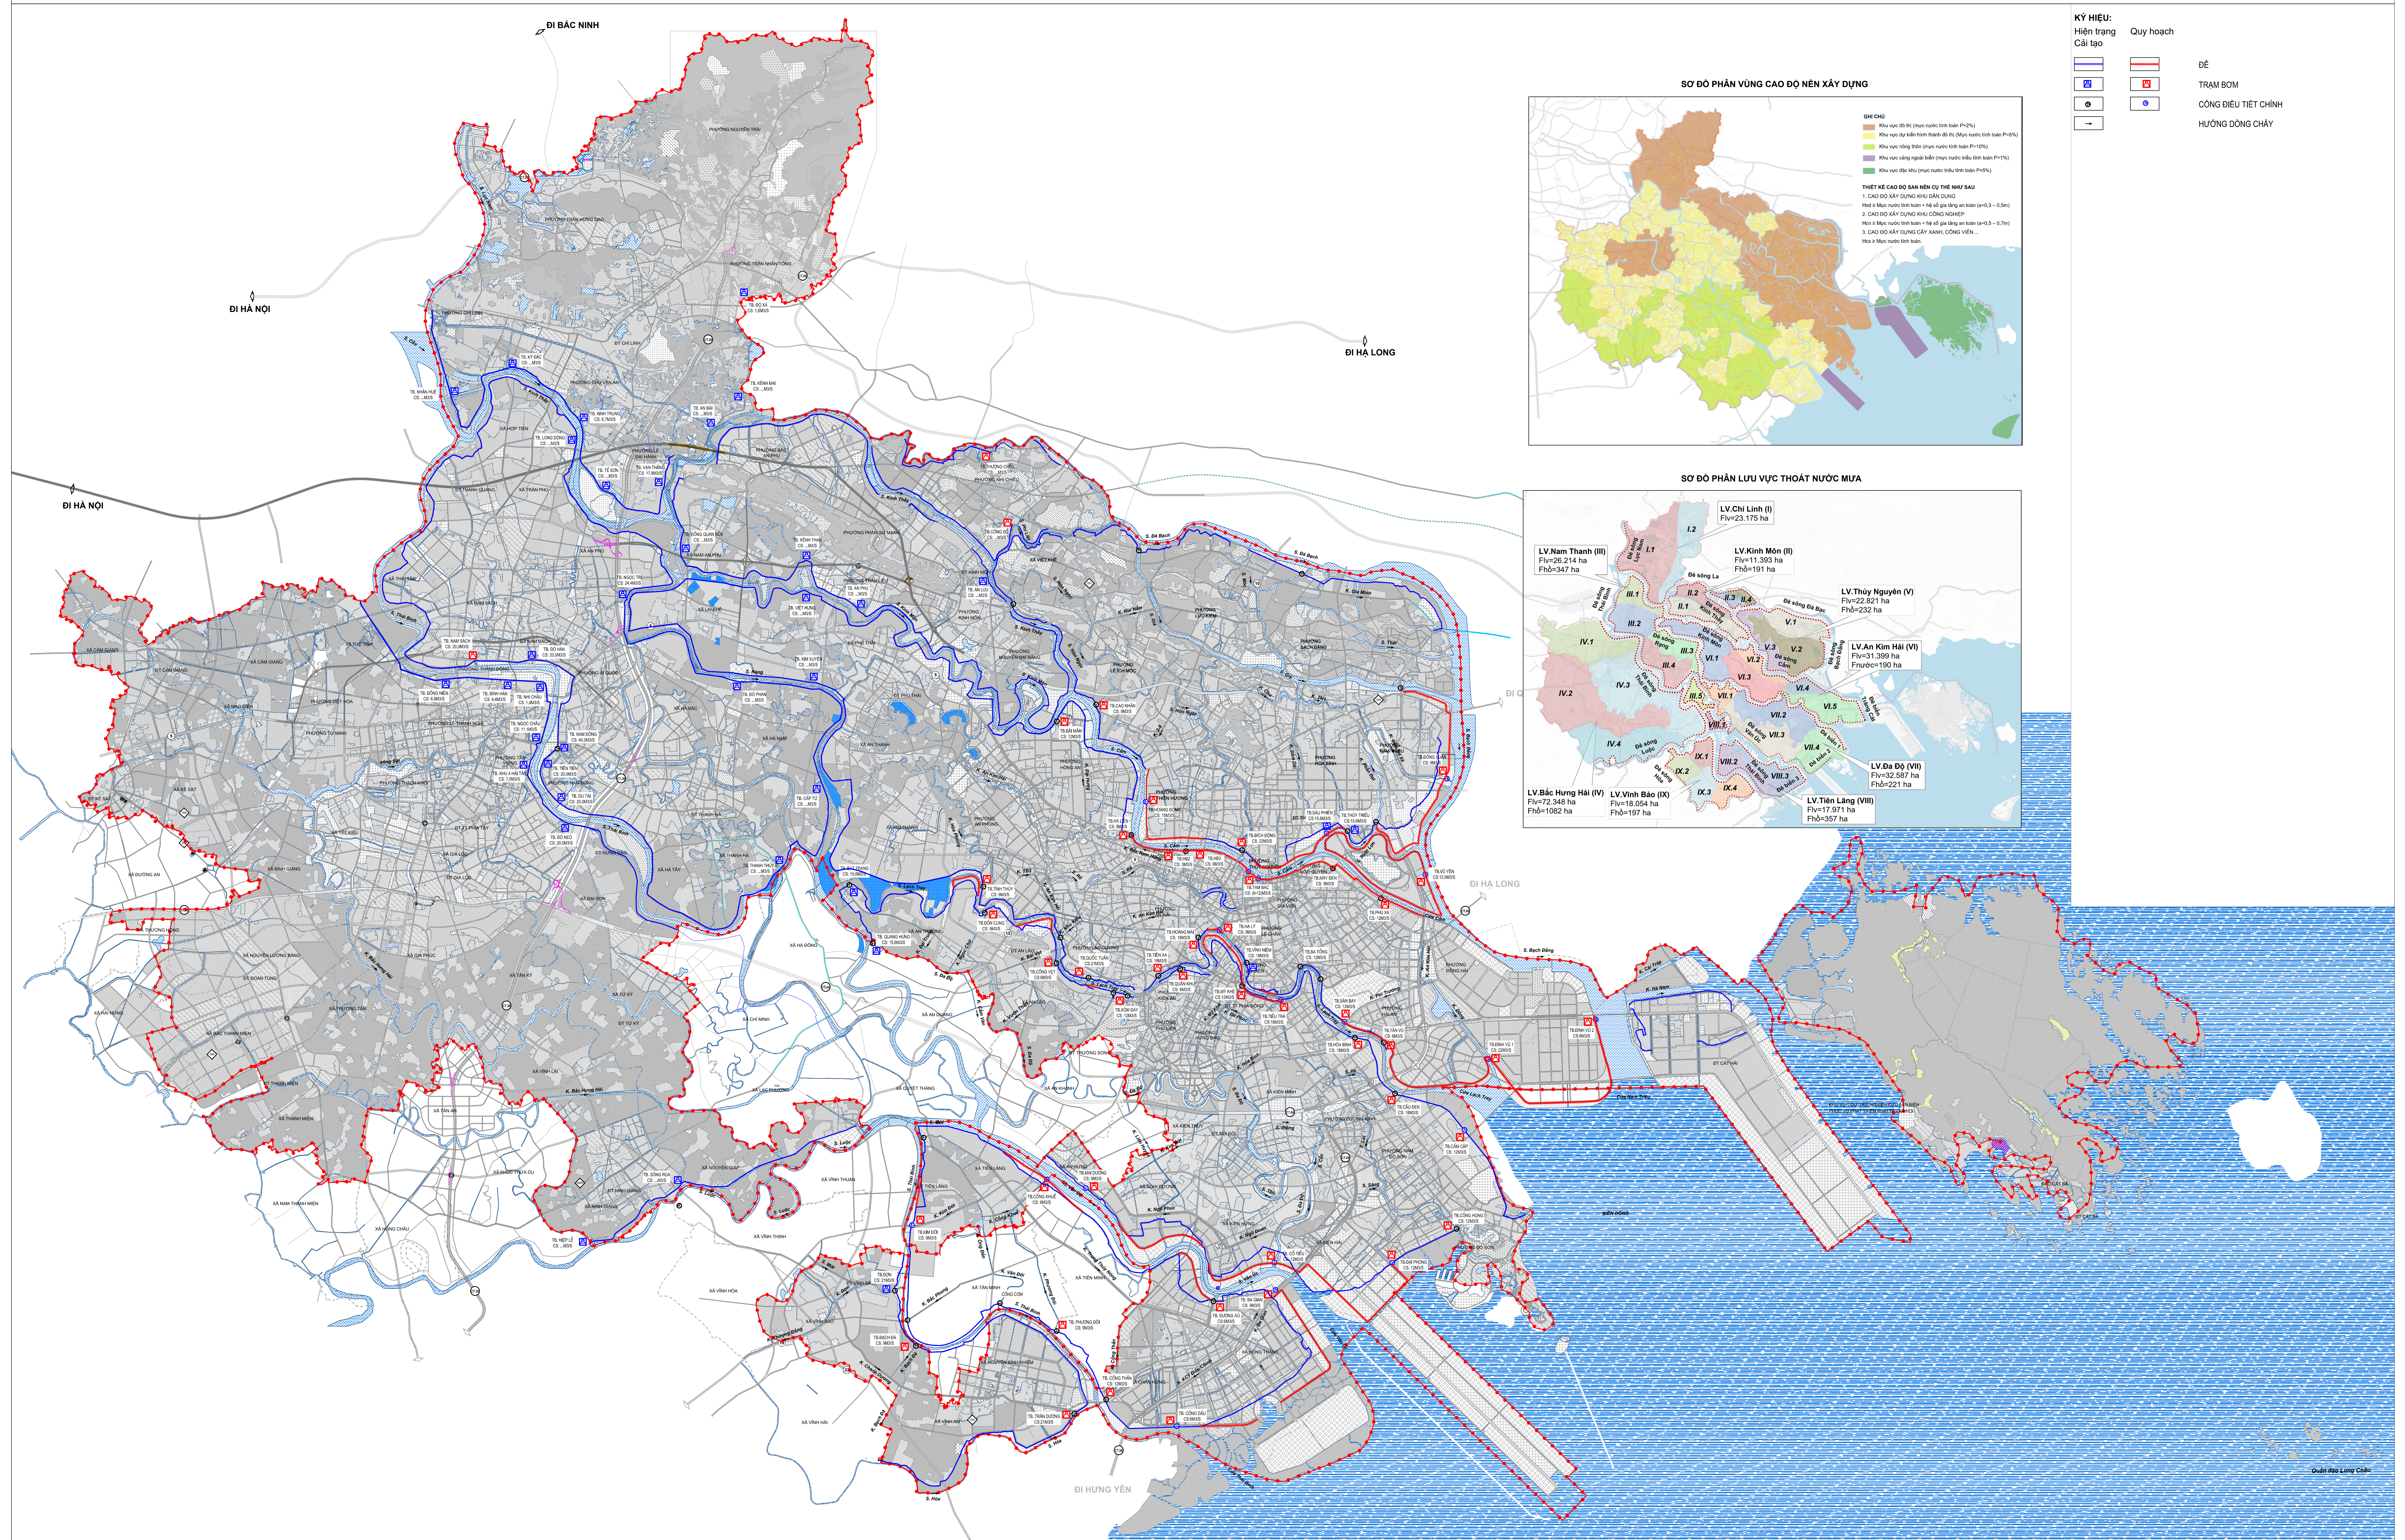


QUY HOẠCH CHUNG THÀNH PHỐ HẢI PHÒNG ĐẾN NĂM 2050, TẦM NHÌN ĐẾN NĂM 2075

SƠ ĐỒ ĐỊNH HƯỚNG PHÁT TRIỂN HỆ THỐNG CHUẨN BỊ KỸ THUẬT KHU VỰC ĐÔ THỊ TRUNG TÂM

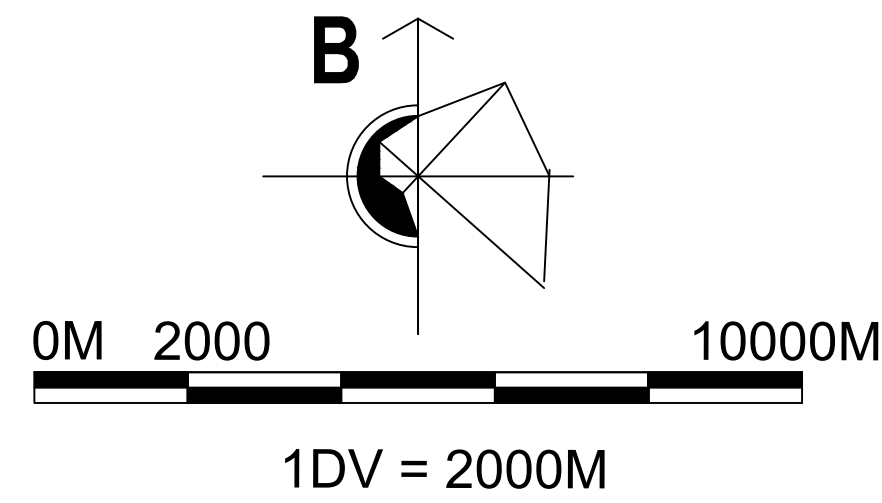

KÝ HIỆU:

Hiện trạng	Quy hoạch	ĐỀ
Cải tạo		TRẠM BOM
		CÔNG ĐIỀU TIẾT CHÍNH
		HƯỚNG DẪN CHẠY