
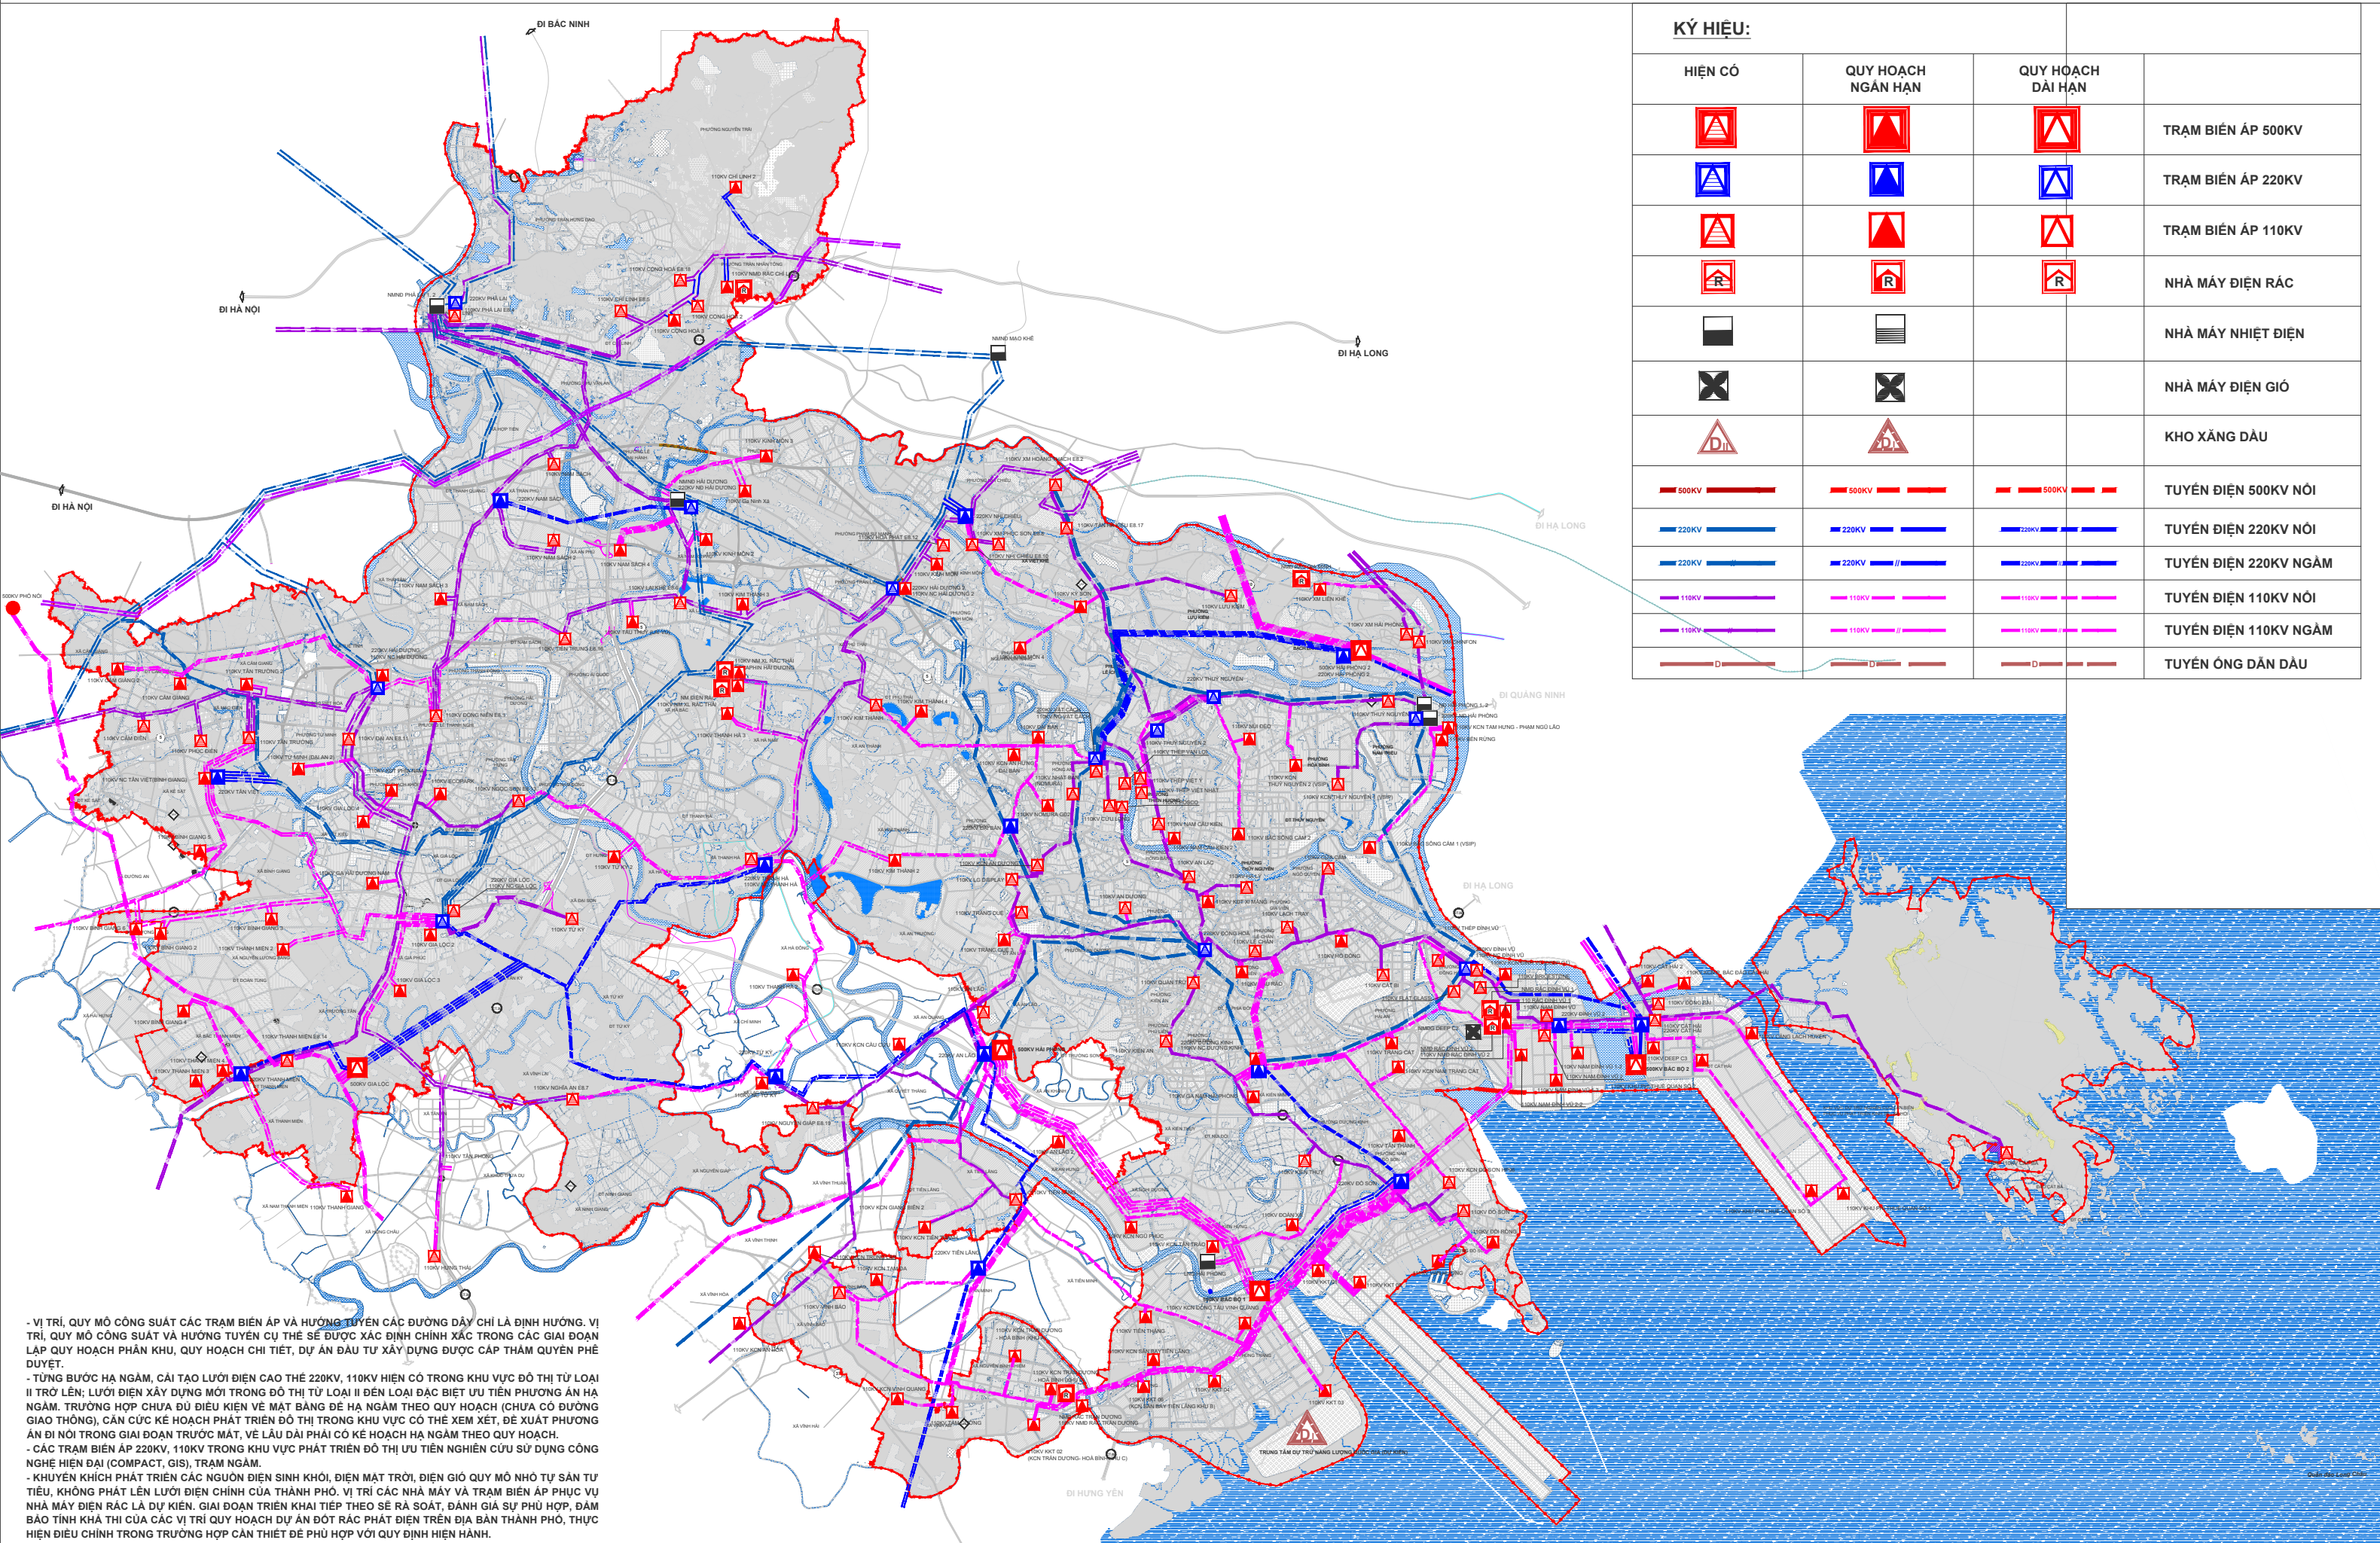


QUY HOẠCH CHUNG THÀNH PHỐ HẢI PHÒNG ĐẾN NĂM 2050, TẦM NHÌN ĐẾN NĂM 2075

SƠ ĐỒ ĐỊNH HƯỚNG PHÁT TRIỂN HỆ THỐNG ĐIỆN VÀ CUNG CẤP NĂNG LƯỢNG KHU VỰC ĐÔ THỊ

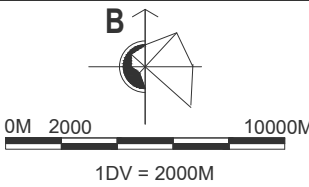

- VỊ TRÍ, QUY MÔ CÔNG SUẤT CÁC TRẠM BIẾN ÁP VÀ HƯỚNG TUYẾN CÁC ĐƯỜNG DÂY CHỈ LÀ ĐỊNH HƯỚNG. VỊ TRÍ, QUY MÔ CÔNG SUẤT VÀ HƯỚNG TUYẾN CỤ THỂ SẼ ĐƯỢC XÁC ĐỊNH CHÍNH XÁC TRONG CÁC GIAI ĐOẠN LẬP QUY HOẠCH PHÂN KHU, QUY HOẠCH CHI TIẾT, DỰ ÁN ĐẦU TƯ XÂY DỰNG ĐƯỢC CẤP THẨM QUYỀN PHÊ DUYỆT.

- TỪNG BƯỚC HẠ NGÃM, CẢI TẠO LƯỚI ĐIỆN CAO THẾ 220KV, 110KV HIỆN CÓ TRONG KHU VỰC ĐÔ THỊ TỰ LOẠI II TRỞ LÊN; LƯỚI ĐIỆN XÂY DỰNG MỚI TRONG ĐÔ THỊ TỰ LOẠI II ĐẾN LOẠI ĐẶC BIỆT ƯU TIÊN PHƯƠNG ÁN HẠ NGÃM. TRƯỜNG HỢP CHƯA ĐÚNG ĐIỀU KIỆN VỀ MẶT BẰNG ĐỂ HẠ NGÃM THEO QUY HOẠCH (CHƯA CÓ ĐƯỜNG GIAO THÔNG), CĂN CỨ KẾ HOẠCH PHÁT TRIỂN ĐÔ THỊ TRONG KHU VỰC CÓ THỂ XEM XÉT, ĐỀ XUẤT PHƯƠNG ÁN ĐI NÓI TRONG GIAI ĐOẠN TRƯỚC MẮT, VỀ LÂU DÀI PHẢI CÓ KẾ HOẠCH HẠ NGÃM THEO QUY HOẠCH.

- CÁC TRẠM BIẾN ÁP 220KV, 110KV TRONG KHU VỰC PHÁT TRIỂN ĐÔ THỊ ƯU TIÊN NGHIÊN CỨU SỬ DỤNG CÔNG NGHỆ HIỆN ĐẠI (COMPACT, GIS), TRẠM NGÃM.

- KHUYẾN KHÍCH PHÁT TRIỂN CÁC NGUỒN ĐIỆN SINH KHỐI, ĐIỆN MẶT TRỜI, ĐIỆN GIÓ QUY MÔ NHỎ TỰ SẢN TỰ TIÊU, KHÔNG PHÁT LÊN LƯỚI ĐIỆN CHÍNH CỦA THÀNH PHỐ. VỊ TRÍ CÁC NHÀ MÁY VÀ TRẠM BIẾN ÁP PHỤC VỤ NHÀ MÁY ĐIỆN RÁC LÀ DỰ KIẾN. GIAI ĐOẠN TRIỂN KHAI TIẾP THEO SẼ RÀ SOÁT, ĐÁNH GIÁ SỰ PHÙ HỢP, ĐẢM BẢO TÍNH KHẢ THI CỦA CÁC VỊ TRÍ QUY HOẠCH DỰ ÁN ĐÓT RÁC PHÁT ĐIỆN TRÊN ĐỊA BẢN THÀNH PHỐ, THỰC HIỆN ĐIỀU CHỈNH TRONG TRƯỜNG HỢP CẦN THIẾT ĐỂ PHÙ HỢP VỚI QUY ĐỊNH HIỆN HÀNH.