
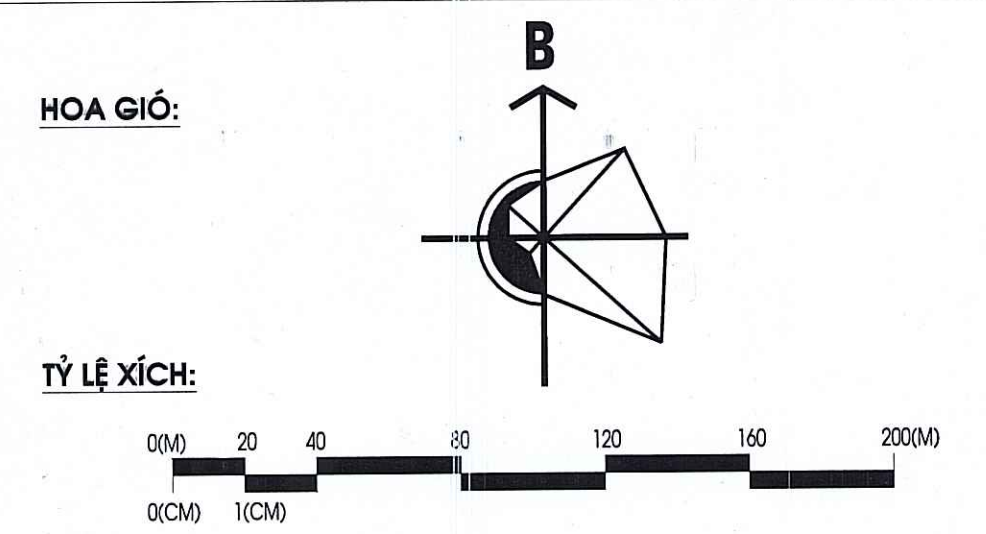
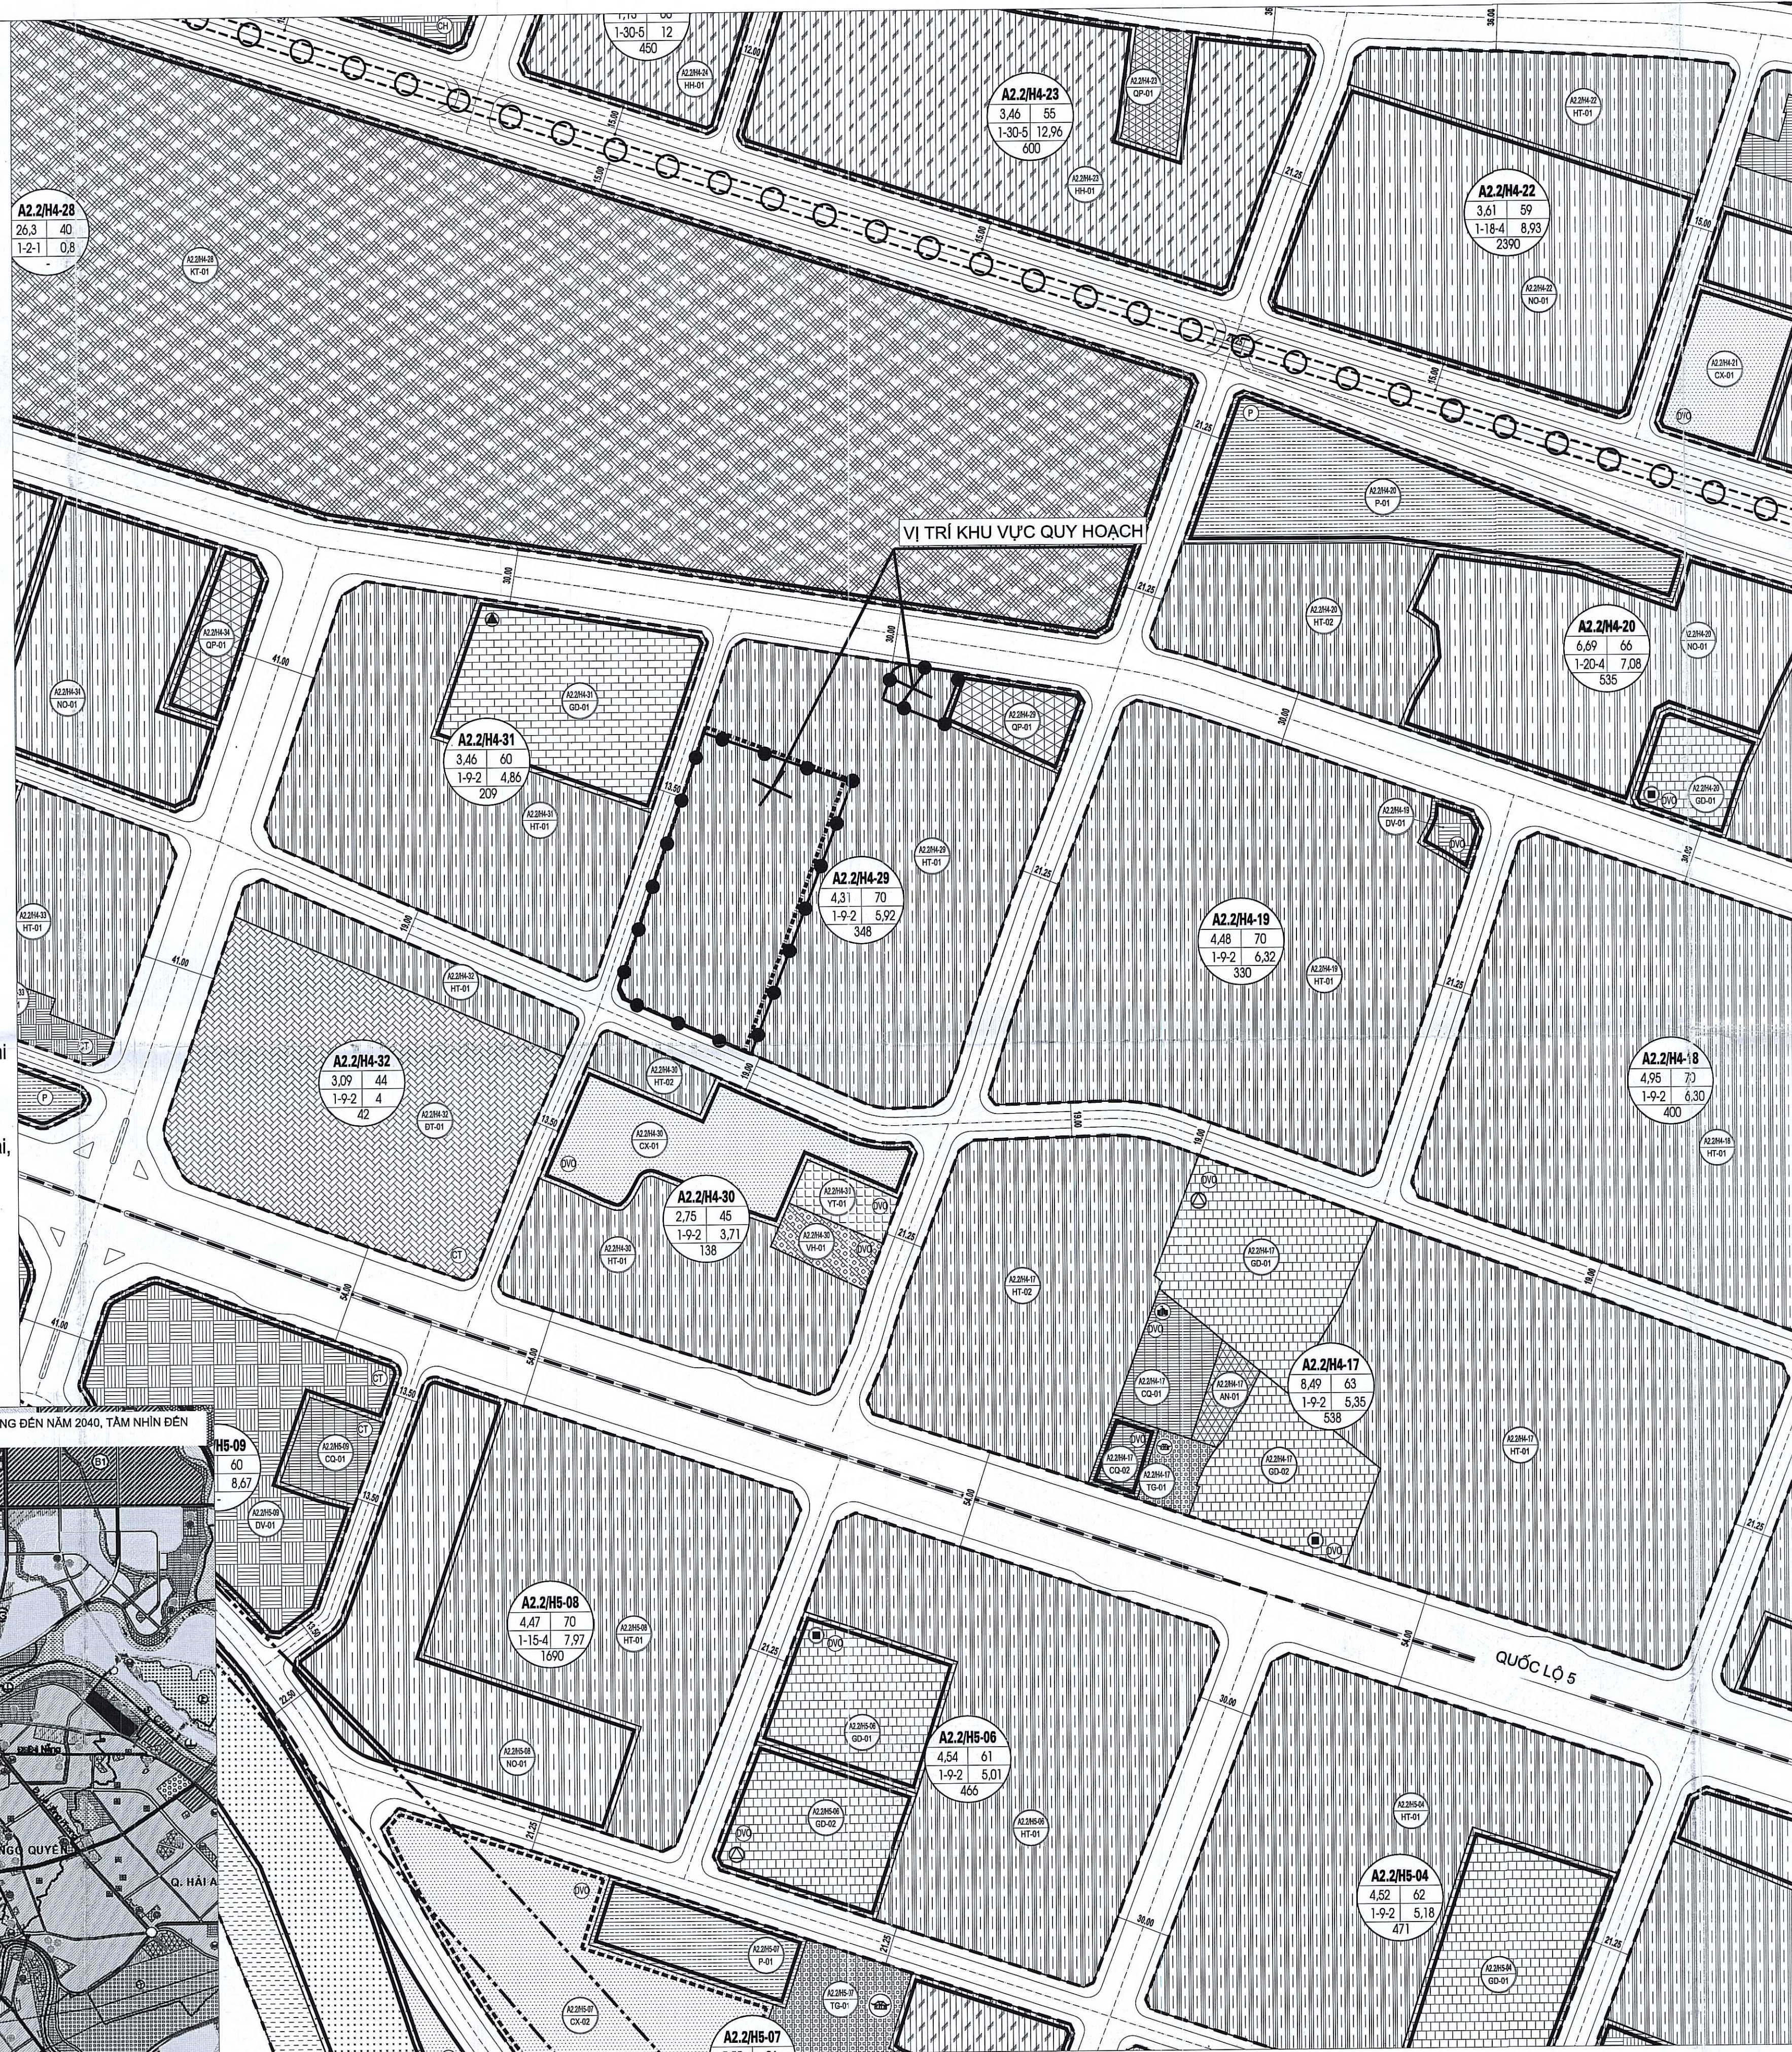


GHI CHÚ

Hiện trạng Dạng đầu Dải hạn

	Nhóm nhà ở
	Hỗn hợp nhóm nhà ở và dịch vụ, cộng đồng đô thị
	Y tế
	Văn hóa
	Thể dục thể thao
	Giáo dục
	- Trường THPT
	- Trường THCS, tiểu học, mầm non
	Cây xanh sử dụng công cộng
	Cây xanh chuyên dụng
	Cây xanh sử dụng hạn chế
	Đất sản xuất công nghiệp, kho bãi
	Đào tạo, nghiên cứu
	Cơ quan, trụ sở
	Khu dịch vụ
	Di tích, tôn giáo
	An ninh
	Quốc phòng
	Đường giao thông
	Đất bãi đỗ xe
	Đất dự trữ phát triển
	Khu đất dự trữ cơ quan, tổ chức sau khi di dời sẽ chuyển đổi chức năng sang:
	Dịch vụ - công cộng, hỗn hợp, ở
	Khu đất được phép thực hiện theo quy hoạch sau khi xử lý xong các tồn tại, sai phạm (nếu có)
	Hạ tầng kỹ thuật khác
	Hồ, ao, đầm
	Sông, suối, kênh, rạch
	Ranh giới lập quy hoạch
	Ranh giới phường, xã
	Chỉ giới xây dựng

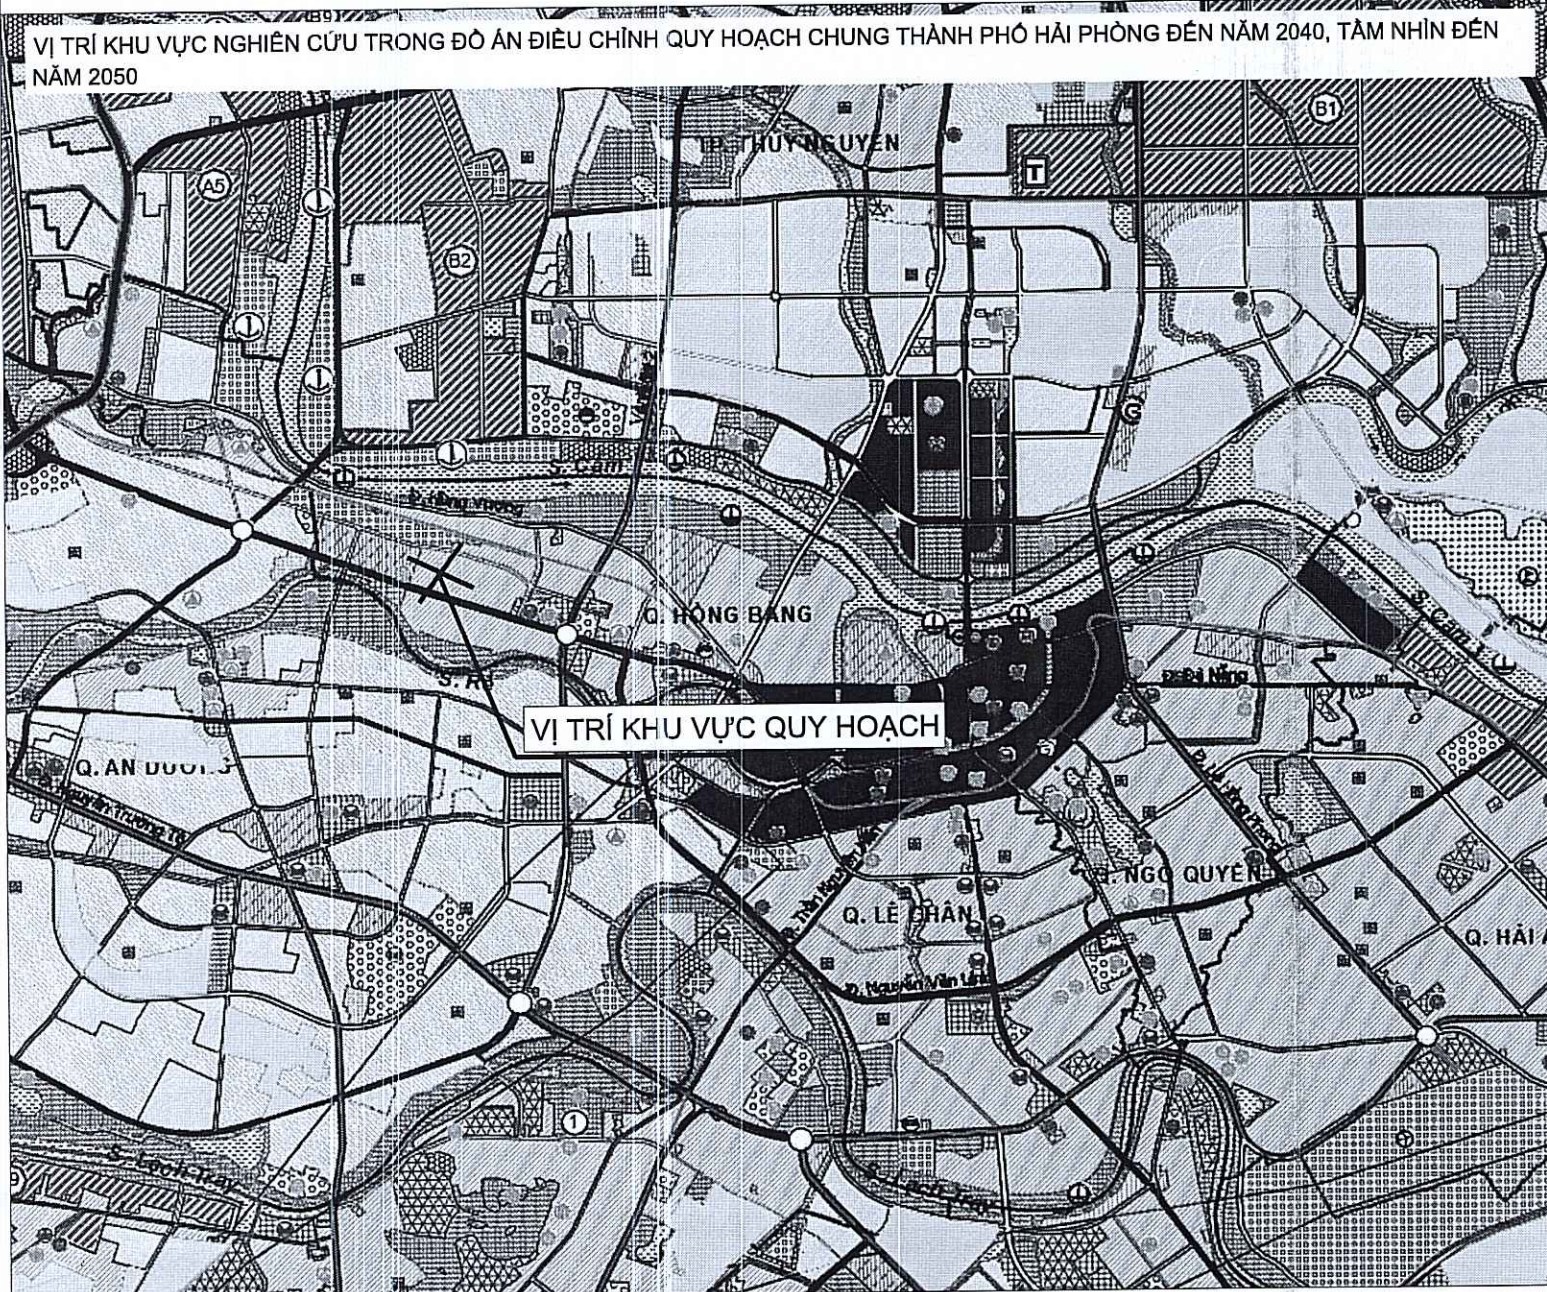

DIỆN TÍCH 0 PHỐ	KÝ HIỆU 0 PHỐ	KÝ HIỆU LỘ ĐẤT
	MẬT ĐỘ XD TỐI ĐA(%)	A
	HỆ SỐ SỬ DỤNG ĐẤT(LÂM)	B
DÂN SỐ	TẦNG CAO TỐI THIỂU - TỐI ĐA	CHỨC NĂNG LỘ ĐẤT

CƠ QUAN CHẤP THUẬN
ỦY BAN NHÂN DÂN PHƯỜNG HỒNG BÀNG

KÈM THEO CÔNG VĂN SỐ 1371/NGÀY 13/11/2025 THÁNG 11/2025

CƠ QUAN TỔ CHỨC LẬP QUY HOẠCH
VĂN PHÒNG HONDA BUNO PHƯƠNG

KÈM THEO CÔNG VĂN SỐ 1371/NGÀY 13/11/2025 THÁNG 11/2025

CÔNG TRÌNH - ĐỊA ĐIỂM:
QUY HOẠCH TỔNG MẬT BĂNG KHU ĐẤT TẠI ĐỒNG ĐỒNG CHUỐI 1
- ĐỒNG ĐỒNG QUAN TẠI PHƯỜNG HỒNG BÀNG
ĐỊA ĐIỂM: PHƯỜNG HỒNG BÀNG, THÀNH PHỐ HẢI PHÒNG

TÊN BẢN VẼ:
SƠ ĐỒ VỊ TRÍ VÀ GIỚI HẠN KHU ĐẤT

BẢN VẼ: QH-01	GHÉP: 1XA1	TỶ LỆ: 1/2000	NGÀY: .../2025
THỂ HIỆN	TRẦN ĐÌNH LỘC		
THIẾT KẾ	TRẦN ĐÌNH LỘC		
CHỦ TRÌ	HOÀNG QUỐC VIỆT		
CHỦ NHIỆM	HOÀNG QUỐC VIỆT		
Q.L KỸ THUẬT	THS.KTS. PHẠM ANH TUẤN		
GIÁM ĐỐC	CÔNG TY CỔ PHẦN TƯ VẤN THIẾT KẾ XÂY DỰNG M		
	KS. NGUYỄN THỊ NHUNG		

CÔNG TY CỔ PHẦN TƯ VẤN
THIẾT KẾ XÂY DỰNG MT
TRỤ SỞ: SỐ 159 ĐƯỜNG BẠCH BÀNG, P. HỒNG BÀNG, TP. HẢI PHÒNG