



QUY HOẠCH TỔNG MẶT BẰNG TRƯỜNG TRUNG HỌC CƠ SỞ NAM HƯNG XÃ HỢP TIẾN, THÀNH PHỐ HẢI PHÒNG
SƠ ĐỒ VỊ TRÍ VÀ GIỚI HẠN KHU ĐẤT

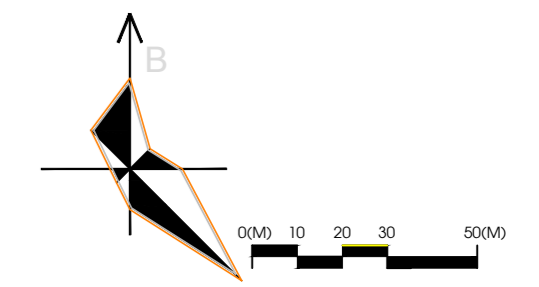

VỊ TRÍ ĐẤT QUY HOẠCH

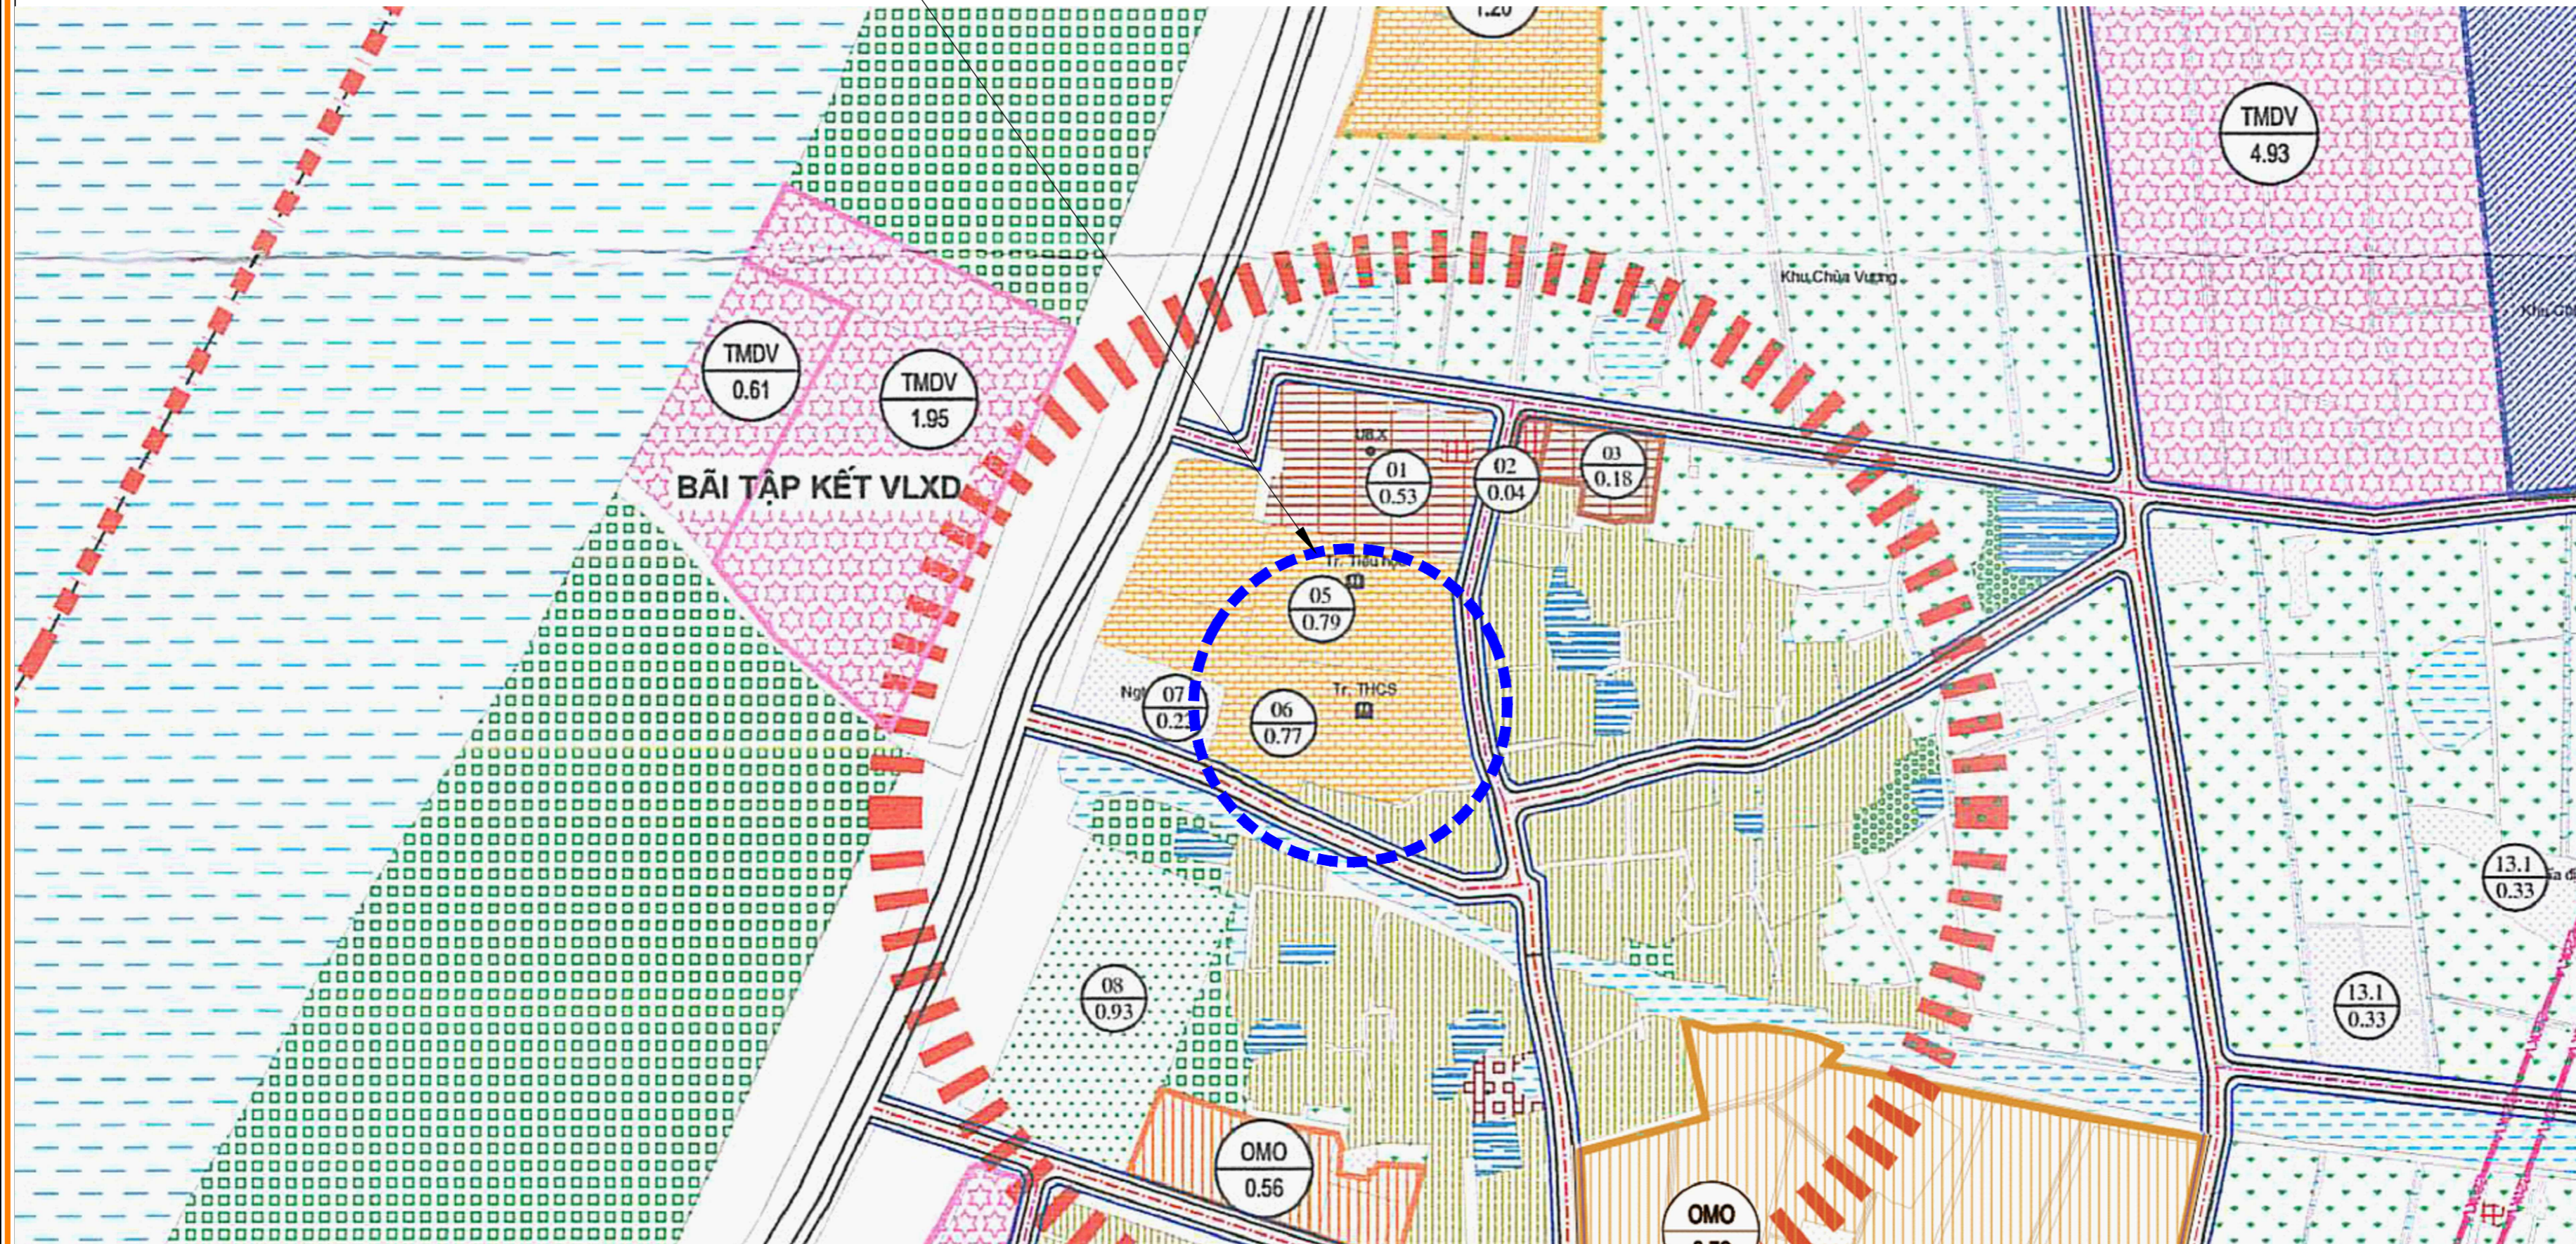

CƠ QUAN PHÊ DUYẾT:
ỦY BAN NHÂN DÂN XÃ HỢP TIẾN
KÈM THEO QUYẾT ĐỊNH SỐ: 454/QĐ-UBND NGÀY 15 THÁNG 5 NĂM 2026


**CHỦ TỊCH
VŨ XUÂN ĐỘ**

CƠ QUAN THỎA THUẬN:
PHÒNG KINH TẾ

**TRƯỞNG PHÒNG
NGUYỄN VĂN HỘI**


CHỦ ĐẦU TƯ
VĂN PHÒNG HDND VÀ UBND XÃ HỢP TIẾN
KÈM THEO TỜ TRÌNH SỐ: 29/TTR-VP NGÀY 08 THÁNG 5 NĂM 2026

**CHÁNH VĂN PHÒNG
NGUYỄN HUY DŨNG**

CÔNG TRÌNH - ĐỊA ĐIỂM:
QUY HOẠCH TỔNG MẶT BẰNG TRƯỜNG TRUNG HỌC CƠ SỞ
NAM HƯNG XÃ HỢP TIẾN, THÀNH PHỐ HẢI PHÒNG

ĐỊA ĐIỂM: XÃ HỢP TIẾN, TP. HẢI PHÒNG
TÊN BẢN VẼ:
SƠ ĐỒ VỊ TRÍ VÀ GIỚI HẠN KHU ĐẤT

BẢN VẼ: 01/06	GHÉP: 1.A2	TỈ LỆ: 1/500	HT:05/2026
CHỦ NHIỆM ĐỒ ÁN	KTS. HOÀNG GIA PHÚ		
CHỦ TRÌ, THIẾT KẾ QH	KTS. HOÀNG GIA PHÚ		
THIẾT KẾ QH	KTS. ĐOÀN THỊ HẰNG		
CHỦ TRÌ, THIẾT KẾ HTKT	KS. HOÀNG VIẾT KHANG		
QUẢN LÝ KỸ THUẬT	KS. CAO NGỌC TRẦN		

GIÁM ĐỐC: 
CÔNG TY CỔ PHẦN XÂY DỰNG QUANG MINH HD
CÔNG SĨ VĂN TUYẾN



CÔNG TY CỔ PHẦN XÂY DỰNG QUANG MINH HD
Địa chỉ: Số nhà 43/2 Quán Thánh, P. Thanh Đông, Tp. Hải Phòng
Tel: 0396.770.705 ; Email: dangtuyen96hd@gmail.com

GIỚI THIỆU ĐỊA ĐIỂM VÀ VỊ TRÍ KHU ĐẤT LẬP DỰ ÁN:

- KHU ĐẤT LẬP DỰ ÁN NẰM TRÊN ĐỊA BÀN HỢP TIẾN, THÀNH PHỐ HẢI PHÒNG.
- QUY MÔ: KHOẢNG 0.78 HA

- * PHÍA BẮC GIÁP TRƯỜNG TIỂU HỌC NAM HƯNG.
- * PHÍA NAM GIÁP ĐƯỜNG GIAO THÔNG.
- * PHÍA NAM GIÁP ĐƯỜNG GIAO THÔNG.
- * PHÍA NAM GIÁP ĐƯỜNG GIAO THÔNG.

QUY HOẠCH TỔNG MẶT BẰNG TRƯỜNG TRUNG HỌC CƠ SỞ NAM HƯNG XÃ HỢP TIẾN, THÀNH PHỐ HẢI PHÒNG
BẢN ĐỒ HIỆN TRẠNG TỔNG HỢP VÀ ĐÁNH GIÁ ĐẤT XÂY DỰNG

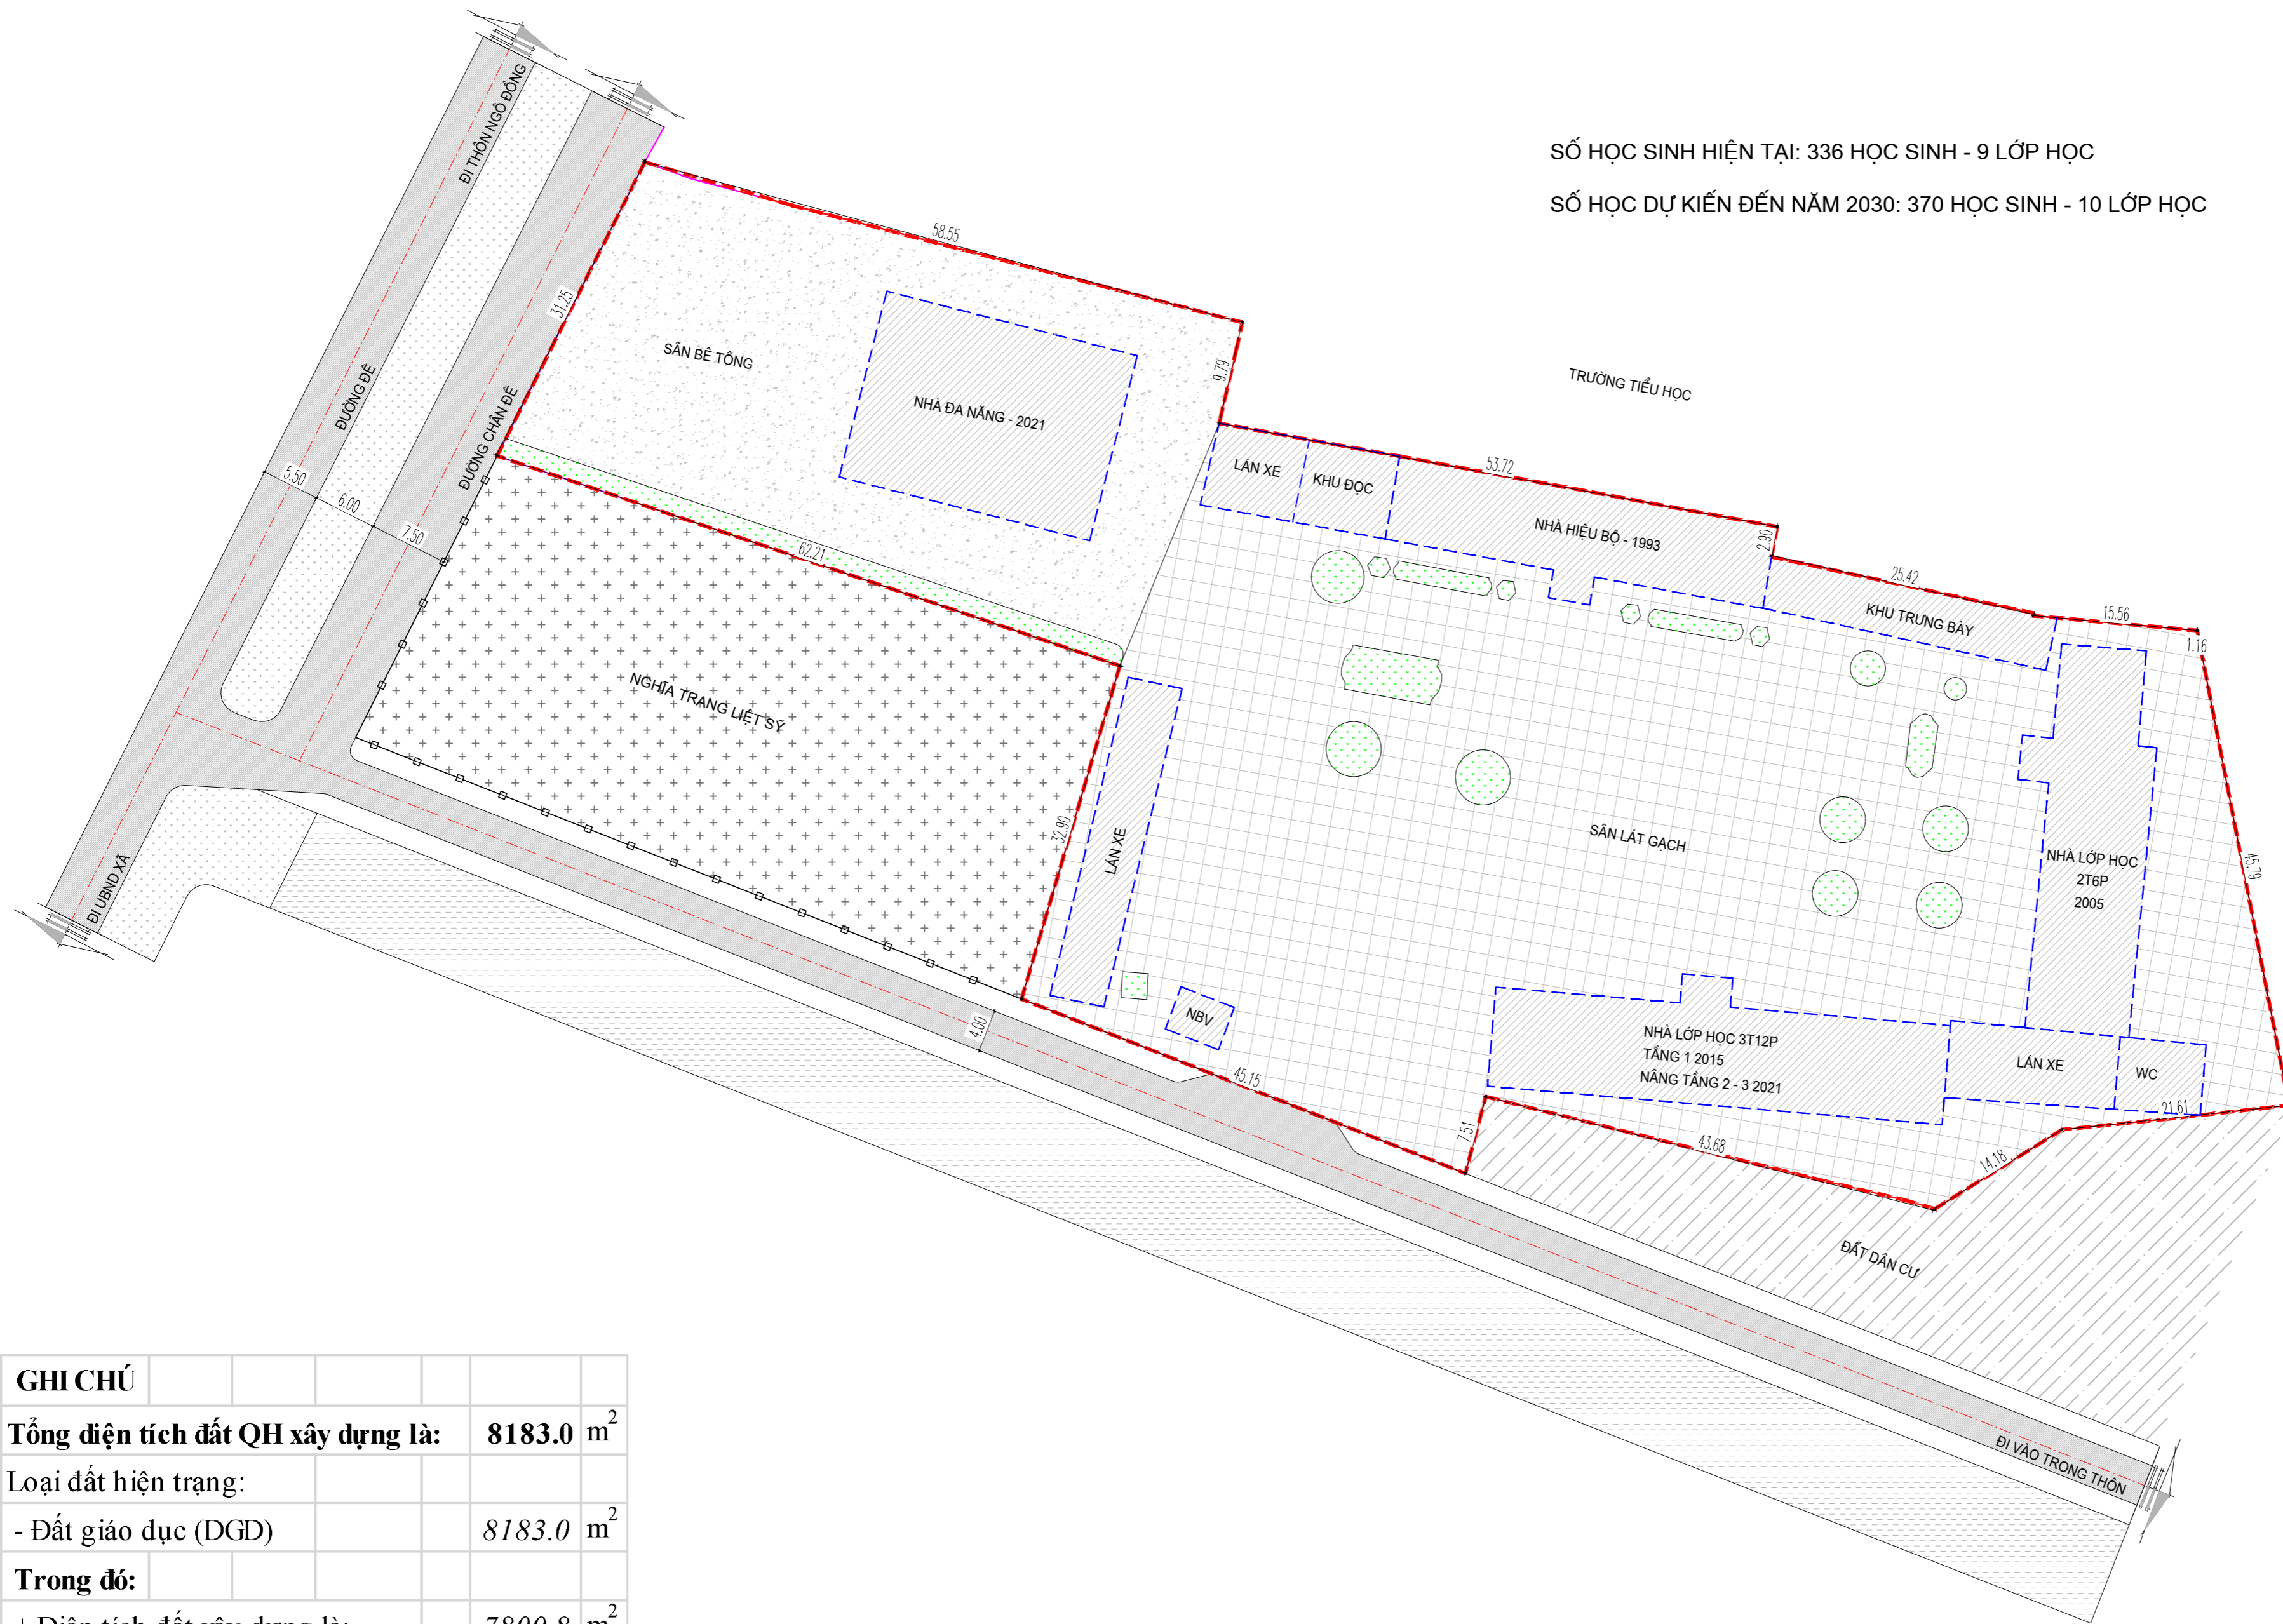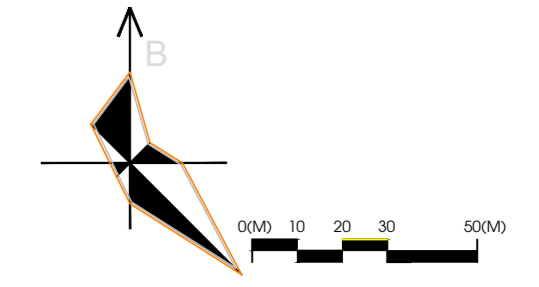

SỐ HỌC SINH HIỆN TẠI: 336 HỌC SINH - 9 LỚP HỌC
SỐ HỌC DỰ KIẾN ĐẾN NĂM 2030: 370 HỌC SINH - 10 LỚP HỌC

CƠ QUAN PHÊ DUYẾT:
ỦY BAN NHÂN DÂN XÃ HỢP TIẾN
KÈM THEO QUYẾT ĐỊNH SỐ: 454/QĐ-UBND NGÀY 15 THÁNG 5 NĂM 2026

**CHỦ TỊCH
VŨ XUÂN ĐỘ**

CƠ QUAN THỎA THUẬN:
PHÒNG KINH TẾ

**TRƯỞNG PHÒNG
NGUYỄN VĂN HỘI**

CHỦ ĐẦU TƯ:
VĂN PHÒNG HĐND VÀ UBND XÃ HỢP TIẾN
KÈM THEO TỜ TRÌNH SỐ: 29/TTR-VP NGÀY 08 THÁNG 5 NĂM 2026

**CHÁNH VĂN PHÒNG
NGUYỄN HUY DŨNG**

CÔNG TRÌNH - ĐỊA ĐIỂM:
QUY HOẠCH TỔNG MẶT BẰNG TRƯỜNG TRUNG HỌC CƠ SỞ
NAM HƯNG XÃ HỢP TIẾN, THÀNH PHỐ HẢI PHÒNG

ĐỊA ĐIỂM: XÃ HỢP TIẾN, TP. HẢI PHÒNG

TÊN BẢN VẼ:
BẢN ĐỒ HIỆN TRẠNG TỔNG HỢP VÀ ĐÁNH GIÁ ĐẤT XÂY DỰNG

BẢN VẼ: 02/06	GHÉP: 1.A2	TỈ LỆ: 1/500	HT:05/2026
CHỦ NHIỆM ĐỒ ÁN	KTS. HOÀNG GIA PHÚ		
CHỦ TRÌ, THIẾT KẾ QH	KTS. HOÀNG GIA PHÚ		
THIẾT KẾ QH	KTS. ĐOÀN THỊ HẰNG		
CHỦ TRÌ, THIẾT KẾ HTKT	KS. HOÀNG VIẾT KHANG		
QUẢN LÝ KỸ THUẬT	KS. CAO NGỌC TRẦN		

CÔNG TY CỔ PHẦN XÂY DỰNG QUANG MINH HD
CÔNG SỸ VĂN TUYẾN

CÔNG TY CỔ PHẦN XÂY DỰNG QUANG MINH HD
Địa chỉ: Số nhà 43/2 Quán Mắm, P. Thanh Đông, Tp. Hải Phòng
Tel: 0396.770.705 ; Email: dangtuyen96hd@gmail.com

GHI CHÚ	
Tổng diện tích đất QH xây dựng là:	8183.0 m ²
Loại đất hiện trạng:	
- Đất giáo dục (DGD)	8183.0 m ²
Trong đó:	
+ Diện tích đất xây dựng là:	7800.8 m ²
+ Diện tích đất thuộc hành lang đê là	382.2 m ²

QUY HOẠCH TỔNG MẶT BẰNG TRƯỜNG TRUNG HỌC CƠ SỞ NAM HUNG XÃ HỢP TIẾN, THÀNH PHỐ HẢI PHÒNG
BẢN ĐỒ QUY HOẠCH TỔNG MẶT BẰNG SỬ DỤNG ĐẤT



KÍ HIỆU:

-  RANH GIỚI DỰ ÁN
-  ĐẤT CÂY XANH
-  ĐƯỜNG GIAO THÔNG
-  ĐẤT CÔNG TRÌNH KIẾN TRÚC
-  TẦNG CAO NHÀ
-  ĐẤT SÂN ĐƯỜNG NỘI BỘ
-  ĐẤT MẶT NƯỚC
-  HOA, CÂY XANH

GHI CHÚ:

- * PHÍA BẮC GIÁP TRƯỜNG TIỂU HỌC NAM HUNG.
- * PHÍA NAM GIÁP ĐƯỜNG GIAO THÔNG.
- * PHÍA ĐÔNG GIÁP ĐƯỜNG GIAO THÔNG.
- * PHÍA TÂY GIÁP NGHĨA TRANG LIỆT SỸ.

Bảng cơ cấu sử dụng đất theo ranh giới quy hoạch				
Stt	Loại đất	Ký hiệu	Diện tích (m ²)	Tỷ lệ (%)
A	Diện tích đất hành lang bảo vệ đê		382,2	4,7
B	Diện tích đất xây dựng		7.800,8	95,3
Tổng (A + B)			8.183,0	100,0
Bảng cơ cấu sử dụng đất				
Stt	Loại đất	Ký hiệu	Diện tích (m ²)	Tỷ lệ (%)
1	Đất xây dựng công trình	CT	2.278,0	29,2
2	Đất giao thông	GT	3.180,0	40,8
3	Đất cây xanh	CX	2.342,8	30,0
Tổng diện tích quy hoạch			7.800,8	100,0
* Tổng diện tích sàn xây dựng			5.022 (m ²)	
* Mật độ xây dựng			29,2%	
* Hệ số sử dụng đất			0,64 lần	
* Tầng cao công trình			1-3 (Tầng)	

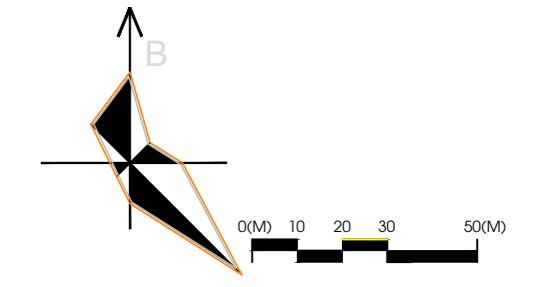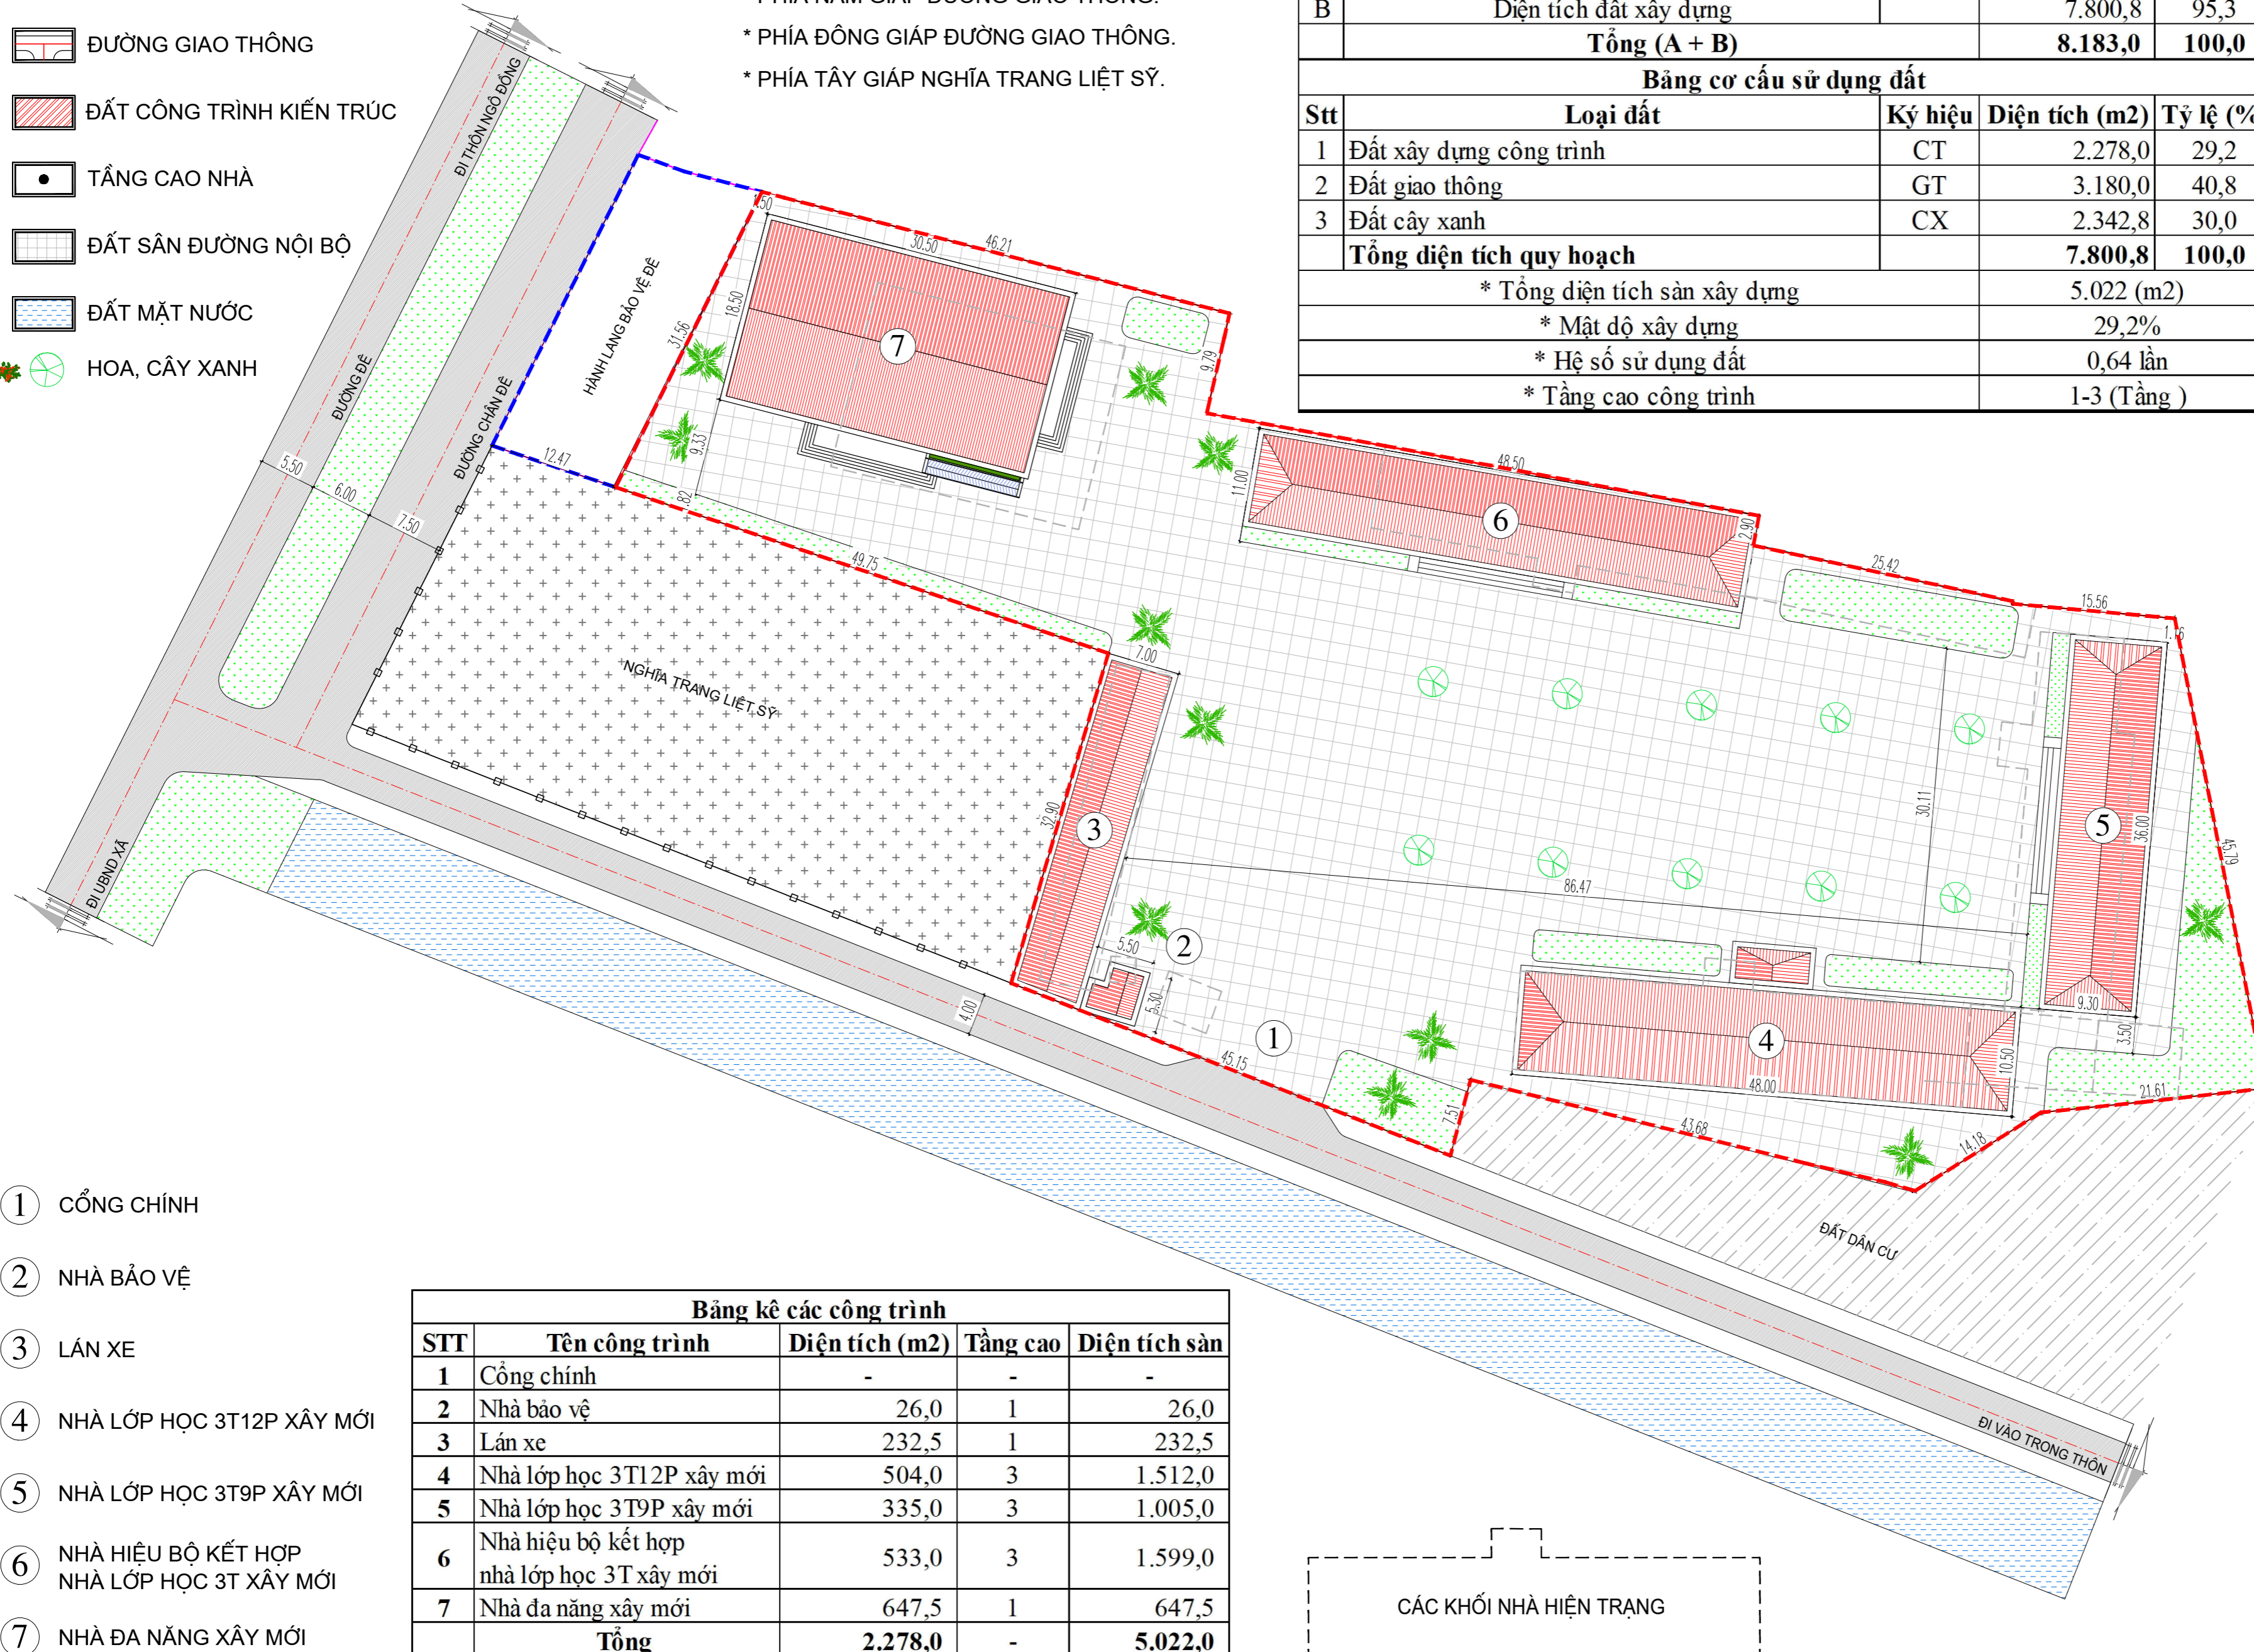

CƠ QUAN PHÊ DUYỆT:
ỦY BAN NHÂN DÂN XÃ HỢP TIẾN
KÈM THEO QUYẾT ĐỊNH SỐ: 454/QĐ-UBND NGÀY 15 THÁNG 5 NĂM 2026


**CHỦ TỊCH
VŨ XUÂN ĐỘ**

CƠ QUAN THỎA THUẬN:
PHÒNG KINH TẾ


**TRƯỞNG PHÒNG
NGUYỄN VĂN HỢI**


CHỦ ĐẦU TƯ:
VĂN PHÒNG HDND VÀ UBND XÃ HỢP TIẾN
KÈM THEO TỜ TRÌNH SỐ: 29/TTR-VP NGÀY 08 THÁNG 5 NĂM 2026


**CHÁNH VĂN PHÒNG
NGUYỄN HUY DŨNG**

CÔNG TRÌNH - ĐỊA ĐIỂM:
QUY HOẠCH TỔNG MẶT BẰNG TRƯỜNG TRUNG HỌC CƠ SỞ
NAM HUNG XÃ HỢP TIẾN, THÀNH PHỐ HẢI PHÒNG

ĐỊA ĐIỂM: XÃ HỢP TIẾN, TP. HẢI PHÒNG
TÊN BẢN VẼ:
BẢN ĐỒ QUY HOẠCH TỔNG MẶT BẰNG SỬ DỤNG ĐẤT


BẢN VẼ: 03/06	GHÉP: 1.A2	TỈ LỆ: 1/500	HT:05/2026
CHỦ NHIỆM ĐỒ ÁN	KTS. HOÀNG GIA PHÚ		
CHỦ TRÌ, THIẾT KẾ QH	KTS. HOÀNG GIA PHÚ		
THIẾT KẾ QH	KTS. ĐOÀN THỊ HẰNG		
CHỦ TRÌ, THIẾT KẾ HTKT	KS. HOÀNG VIỆT KHANG		
QUẢN LÝ KỸ THUẬT	KS. CAO NGỌC TRẦN		

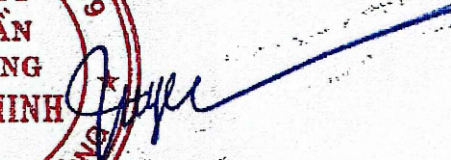GIÁM ĐỐC: 
CÔNG TY CỔ PHẦN XÂY DỰNG QUANG MINH HD
THÀNH PHỐ HẢI PHÒNG

CÔNG TY CỔ PHẦN XÂY DỰNG QUANG MINH HD
Địa chỉ: Số nhà 43/2 Quán Trãi, P. Thanh Đông, Tp. Hải Phòng
Tel: 0396.770.705 ; Email: dangtuyen96hd@gmail.com

CÁC KHỐI NHÀ HIỆN TRẠNG

QUY HOẠCH TỔNG MẶT BẰNG TRƯỜNG TRUNG HỌC CƠ SỞ NAM HUNG XÃ HỢP TIẾN, THÀNH PHỐ HẢI PHÒNG
SƠ ĐỒ TỔ CHỨC KHÔNG GIAN KIẾN TRÚC CẢNH QUAN

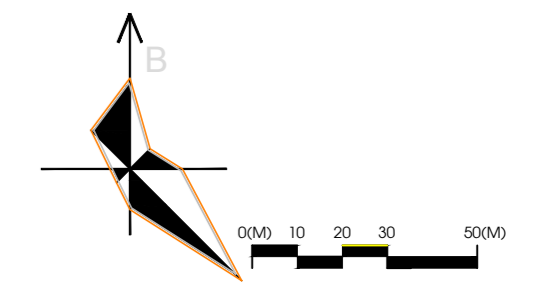

CƠ QUAN PHÊ DUYẾT:
ỦY BAN NHÂN DÂN XÃ HỢP TIẾN
KÈM THEO QUYẾT ĐỊNH SỐ: 454/QĐ-UBND NGÀY 15 THÁNG 5 NĂM 2026

**CHỦ TỊCH
VŨ XUÂN ĐỘ**

CƠ QUAN THỎA THUẬN:
PHÒNG KINH TẾ

**TRƯỞNG PHÒNG
NGUYỄN VĂN HỘI**

CHỦ ĐẦU TƯ:
VĂN PHÒNG HDND VÀ UBND XÃ HỢP TIẾN
KÈM THEO TỜ TRÌNH SỐ: 29/TTR-VP NGÀY 08 THÁNG 5 NĂM 2026

**CHÁNH VĂN PHÒNG
NGUYỄN HUY DŨNG**

CÔNG TRÌNH - ĐỊA ĐIỂM:
QUY HOẠCH TỔNG MẶT BẰNG TRƯỜNG TRUNG HỌC CƠ SỞ
NAM HUNG XÃ HỢP TIẾN, THÀNH PHỐ HẢI PHÒNG

ĐỊA ĐIỂM: XÃ HỢP TIẾN, TP. HẢI PHÒNG
TÊN BẢN VẼ:
SƠ ĐỒ TỔ CHỨC KHÔNG GIAN KIẾN TRÚC CẢNH QUAN


BẢN VẼ: 04/06	GHÉP: 1.A2	TỈ LỆ: 1/500	HT:05/2026
CHỦ NHIỆM ĐỒ ÁN	KTS. HOÀNG GIA PHÚ		
CHỦ TRÌ, THIẾT KẾ QH	KTS. HOÀNG GIA PHÚ		
THIẾT KẾ QH	KTS. ĐOÀN THỊ HẰNG		
CHỦ TRÌ, THIẾT KẾ HTKT	KS. HOÀNG VIỆT KHANG		
QUẢN LÝ KỸ THUẬT	KS. CAO NGỌC TRẦN		

**CÔNG TY
CỔ PHẦN
XÂY DỰNG
QUANG MINH
HD**
CÔNG SỸ VĂN TUYẾN

CÔNG TY CỔ PHẦN XÂY DỰNG QUANG MINH HD
Địa chỉ: Số nhà 43/2 Quán Mắm, P. Thanh Đông, Tp. Hải Phòng
Tel: 0396.770.705 ; Email: dangtuyen96hd@gmail.com

GHI CHÚ:

- * PHÍA BẮC GIÁP TRƯỜNG TIỂU HỌC NAM HUNG.
- * PHÍA NAM GIÁP ĐƯỜNG GIAO THÔNG.
- * PHÍA ĐÔNG GIÁP ĐƯỜNG GIAO THÔNG.
- * PHÍA TÂY GIÁP NGHĨA TRANG LIỆT SỸ.

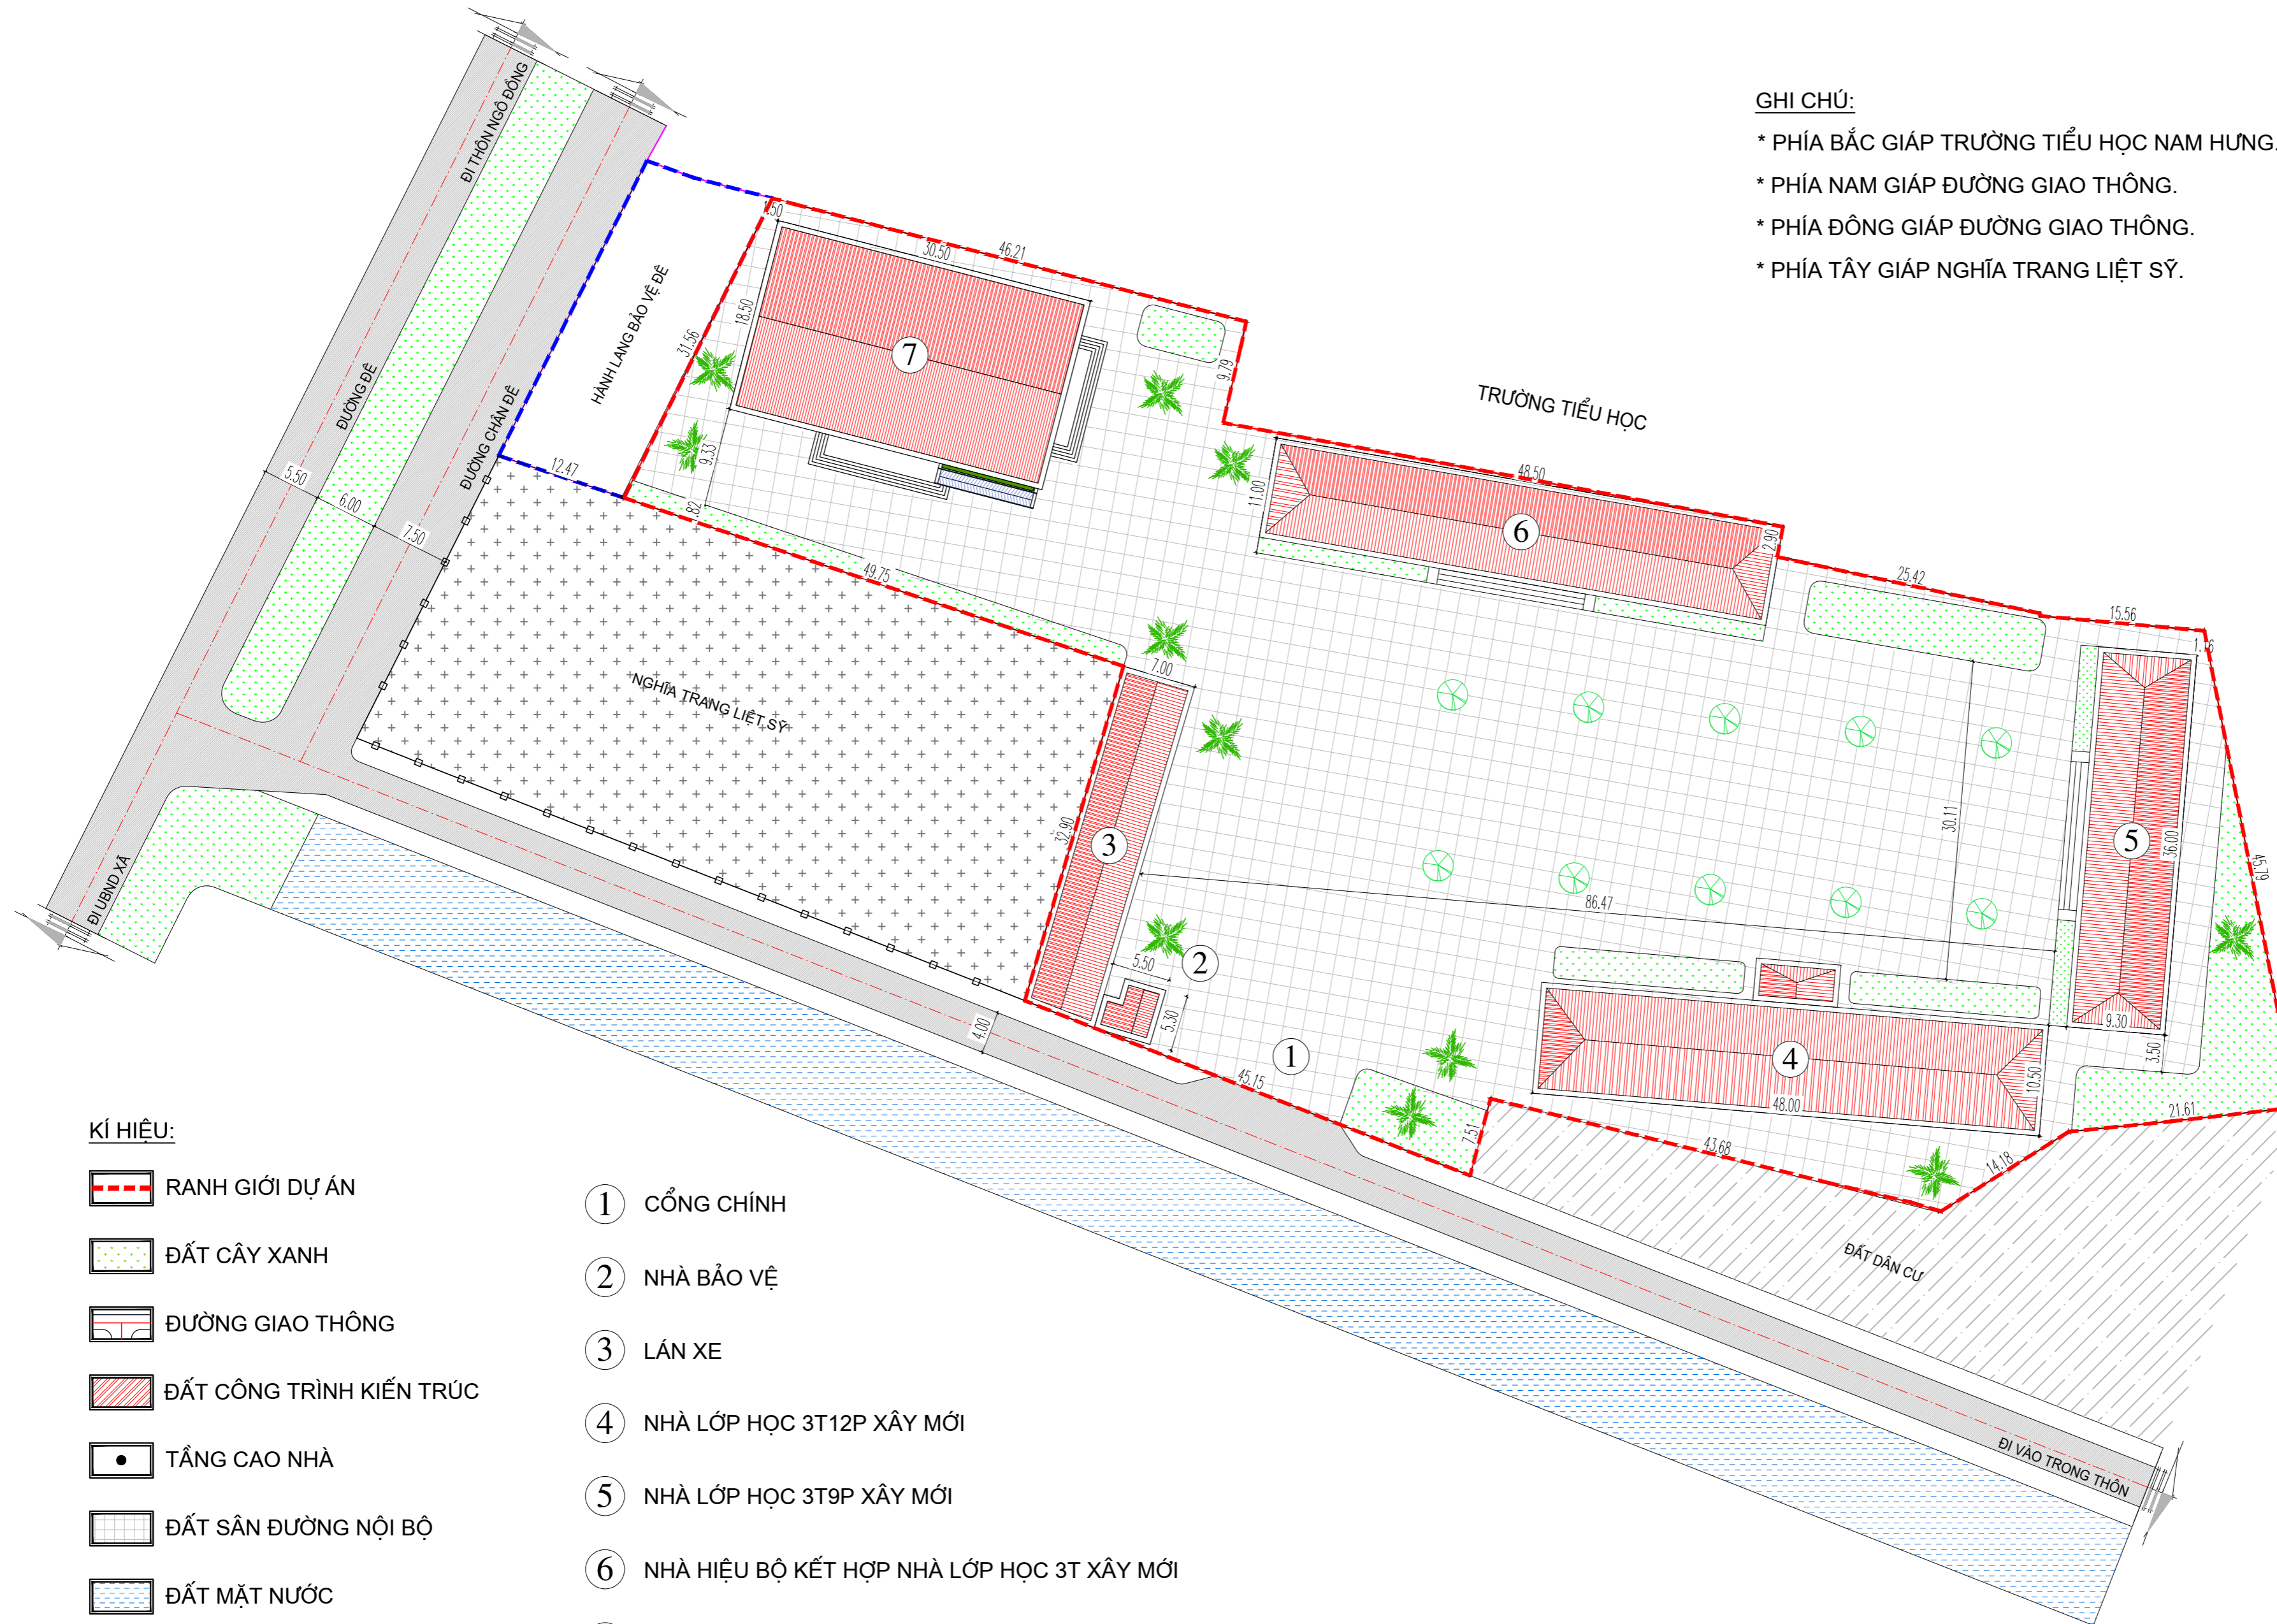


KÍ HIỆU:

- RANH GIỚI DỰ ÁN
- ĐẤT CÂY XANH
- ĐƯỜNG GIAO THÔNG
- ĐẤT CÔNG TRÌNH KIẾN TRÚC
- TẦNG CAO NHÀ
- ĐẤT SÂN ĐƯỜNG NỘI BỘ
- ĐẤT MẶT NƯỚC
- HOA, CÂY XANH

- ① CỔNG CHÍNH
- ② NHÀ BẢO VỆ
- ③ LÁN XE
- ④ NHÀ LỚP HỌC 3T12P XÂY MỚI
- ⑤ NHÀ LỚP HỌC 3T9P XÂY MỚI
- ⑥ NHÀ HIỆU BỘ KẾT HỢP NHÀ LỚP HỌC 3T XÂY MỚI
- ⑦ NHÀ ĐA NĂNG XÂY MỚI

QUY HOẠCH TỔNG MẶT BẰNG TRƯỜNG TRUNG HỌC CƠ SỞ NAM HƯNG XÃ HỢP TIẾN, THÀNH PHỐ HẢI PHÒNG
BẢN ĐỒ QUY HOẠCH CẤP NƯỚC, THOÁT NƯỚC

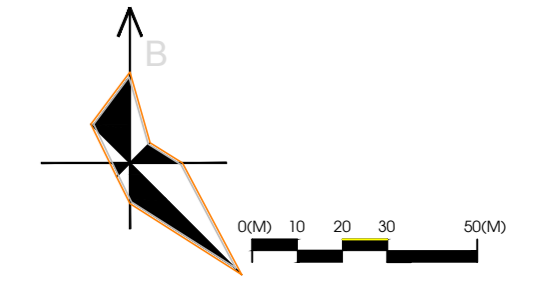

CƠ QUAN PHÊ DUYẾT:
ỦY BAN NHÂN DÂN XÃ HỢP TIẾN
KÈM THEO QUYẾT ĐỊNH SỐ: 454/QĐ-UBND NGÀY 15 THÁNG 5 NĂM 2026

CHỦ TỊCH
VŨ XUÂN ĐỘ

CƠ QUAN THỎA THUẬN:
PHÒNG KINH TẾ
TRƯỞNG PHÒNG
NGUYỄN VĂN HỘI

CHỦ ĐẦU TƯ
VĂN PHÒNG HDND VÀ UBND XÃ HỢP TIẾN
KÈM THEO TỜ TRÌNH SỐ: 29/TTR-VP NGÀY 08 THÁNG 5 NĂM 2026
CHÁNH VĂN PHÒNG
NGUYỄN HUY DŨNG

CÔNG TRÌNH - ĐỊA ĐIỂM:
QUY HOẠCH TỔNG MẶT BẰNG TRƯỜNG TRUNG HỌC CƠ SỞ
NAM HƯNG XÃ HỢP TIẾN, THÀNH PHỐ HẢI PHÒNG

ĐỊA ĐIỂM: XÃ HỢP TIẾN, TP. HẢI PHÒNG
TÊN BẢN VẼ:
BẢN ĐỒ QUY HOẠCH CẤP NƯỚC, THOÁT NƯỚC

BẢN VẼ: 05/06	GHÉP: 1.A2	TỈ LỆ: 1/500	HT:05/2026
CHỦ NHIỆM ĐỒ ÁN	KTS. HOÀNG GIA PHÚ		
CHỦ TRÌ, THIẾT KẾ QH	KTS. HOÀNG GIA PHÚ		
THIẾT KẾ QH	KTS. ĐOÀN THỊ HẰNG		
CHỦ TRÌ, THIẾT KẾ HTKT	KS. HOÀNG VIẾT KHANG		
QUẢN LÝ KỸ THUẬT	KS. CAO NGỌC TRẦN		

GIÁM ĐỐC: **CÔNG TY CỔ PHẦN XÂY DỰNG QUANG MINH HD**
CÔNG TY CỔ PHẦN XÂY DỰNG QUANG MINH HD
Địa chỉ: Số nhà 43/2 Quán Trãi, P. Thanh Đông, Tp. Hải Phòng
Tel: 0396.770.705 ; Email: dangtuyen96hd@gmail.com

1. THIẾT KẾ HỆ THỐNG THOÁT NƯỚC:


- HỆ THỐNG THOÁT NƯỚC ĐƯỢC THU GOM BẰNG HỆ THỐNG B400 CÓ NẮP ĐAN.
- THIẾT KẾ HỐ GA, HỐ THU NẰM TẠI VỊ TRÍ GIAO CẮT THÍCH HỢP, XÂY BẰNG BÊ TÔNG GẠCH ĐẶC.
- NƯỚC THẢI SAU KHI ĐƯỢC XỬ LÝ TẠI BỂ PHỐT ĐƯỢC THOÁT VÀO HỆ THỐNG THOÁT NƯỚC CHUNG.

2. HỆ THỐNG CẤP NƯỚC:

- NGUỒN CẤP NƯỚC ĐƯỢC LẤY TỪ HỆ THỐNG CẤP NƯỚC CHUNG CỦA XÃ.

- ① CỔNG CHÍNH
- ② NHÀ BẢO VỆ
- ③ LÁN XE
- ④ NHÀ LỚP HỌC 3T12P XÂY MỚI
- ⑤ NHÀ LỚP HỌC 3T9P XÂY MỚI
- ⑥ NHÀ HIỆU BỘ KẾT HỢP NHÀ LỚP HỌC 3T XÂY MỚI
- ⑦ NHÀ ĐA NĂNG XÂY MỚI

GHI CHÚ:
* PHÍA BẮC GIÁP TRƯỜNG TIỂU HỌC NAM HƯNG.
* PHÍA NAM GIÁP ĐƯỜNG GIAO THÔNG.
* PHÍA ĐÔNG GIÁP ĐƯỜNG GIAO THÔNG.
* PHÍA TÂY GIÁP NGHĨA TRANG LIỆT SỸ.

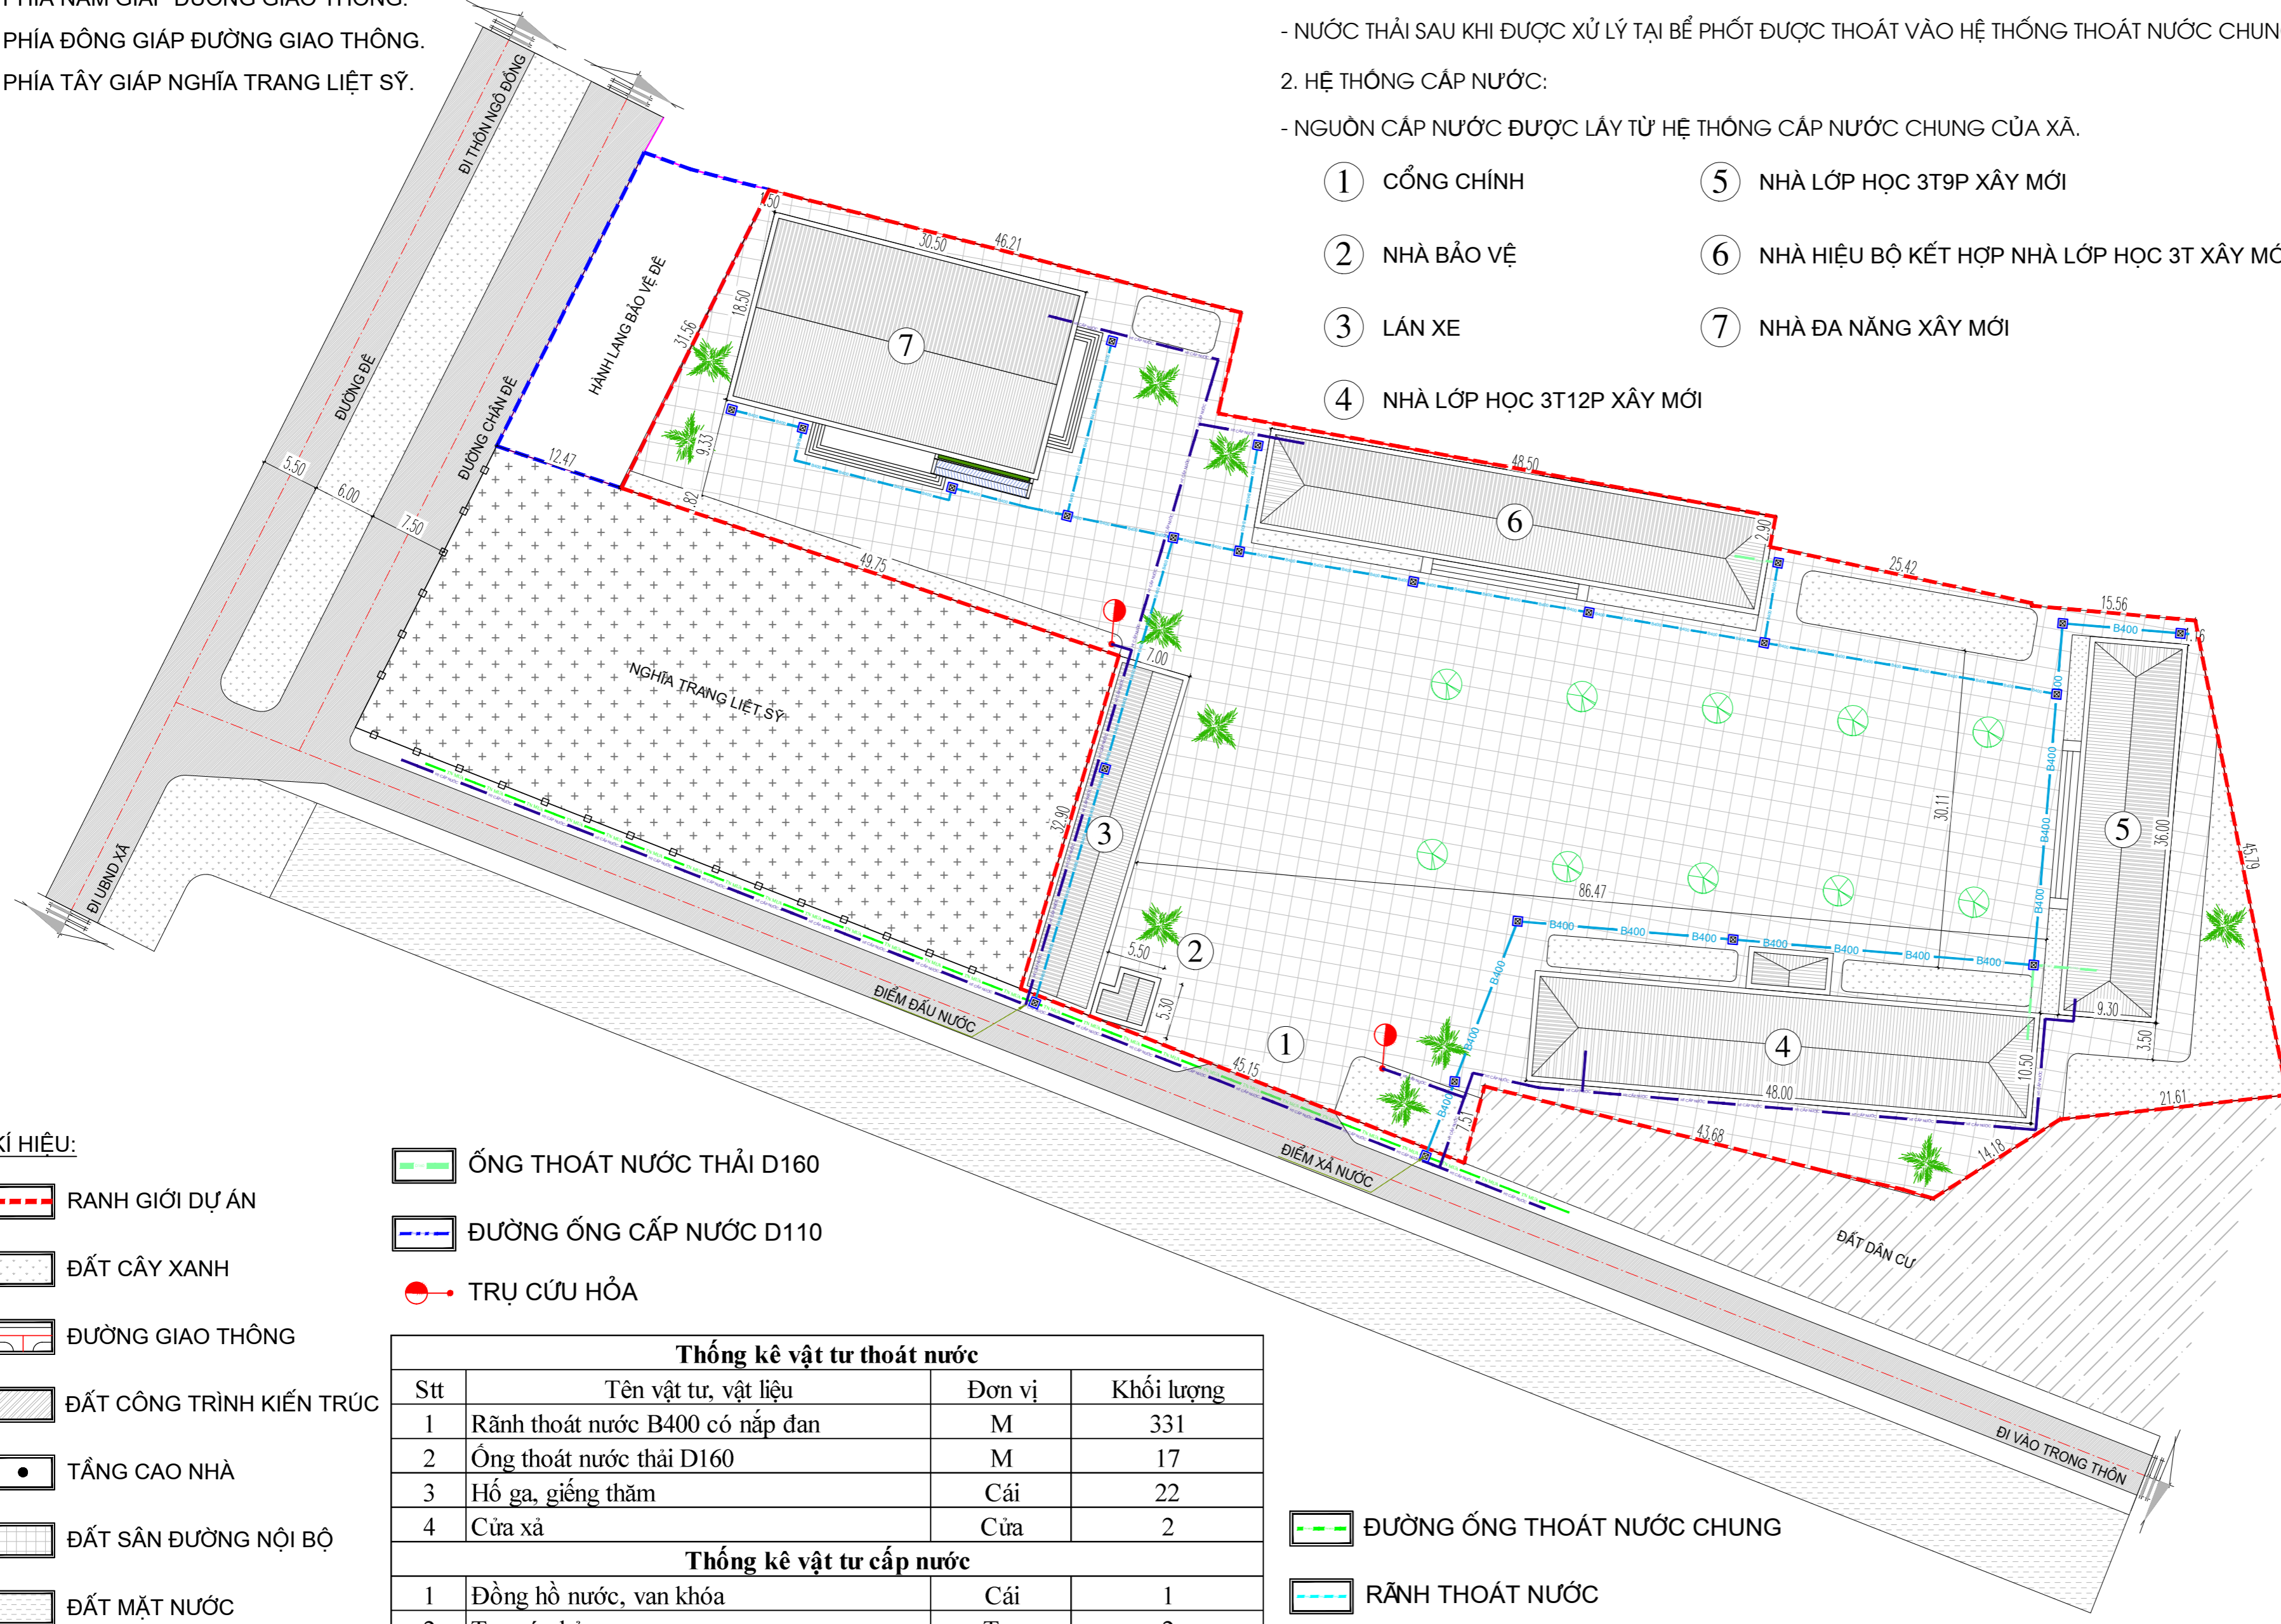

- KÍ HIỆU:
- RANH GIỚI DỰ ÁN
 - ĐẤT CÂY XANH
 - ĐƯỜNG GIAO THÔNG
 - ĐẤT CÔNG TRÌNH KIẾN TRÚC
 - TẦNG CAO NHÀ
 - ĐẤT SÂN ĐƯỜNG NỘI BỘ
 - ĐẤT MẶT NƯỚC
 - HOA, CÂY XANH


- ỚNG THOÁT NƯỚC THẢI D160
- ĐƯỜNG ỚNG CẤP NƯỚC D110
- TRỤ CỨU HỎA

Stt	Tên vật tư, vật liệu	Đơn vị	Khối lượng
1	Rãnh thoát nước B400 có nắp đan	M	331
2	Ớng thoát nước thải D160	M	17
3	Hố ga, giếng thăm	Cái	22
4	Cửa xả	Cửa	2

Stt	Tên vật tư, vật liệu	Đơn vị	Khối lượng
1	Đồng hồ nước, van khóa	Cái	1
2	Trụ cứu hỏa	Trụ	2
3	Ớng cấp nước D110, ống HDPE	M	189

- ĐƯỜNG ỚNG THOÁT NƯỚC CHUNG
- RÃNH THOÁT NƯỚC
- HỐ GA

QUY HOẠCH TỔNG MẶT BẰNG TRƯỜNG TRUNG HỌC CƠ SỞ NAM HƯNG XÃ HỢP TIẾN, THÀNH PHỐ HẢI PHÒNG
BẢN ĐỒ QUY HOẠCH CẤP ĐIỆN, GIAO THÔNG

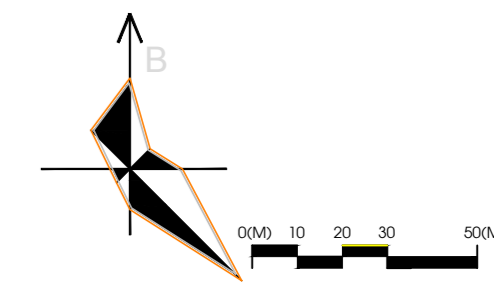

CƠ QUAN PHÊ DUYẾT:
ỦY BAN NHÂN DÂN XÃ HỢP TIẾN
KÈM THEO QUYẾT ĐỊNH SỐ: 454/QĐ-UBND NGÀY 15 THÁNG 5 NĂM 2026

CHỦ TỊCH
VŨ XUÂN ĐỘ

CƠ QUAN THỎA THUẬN:
PHÒNG KINH TẾ
TRƯỞNG PHÒNG
NGUYỄN VĂN HỘI

CHỦ ĐẦU TƯ
VĂN PHÒNG HDND VÀ UBND XÃ HỢP TIẾN
KÈM THEO TỜ TRÌNH SỐ: 29/TTR-VP NGÀY 08 THÁNG 5 NĂM 2026
CHÁNH VĂN PHÒNG
NGUYỄN HUY DŨNG

CÔNG TRÌNH - ĐỊA ĐIỂM:
QUY HOẠCH TỔNG MẶT BẰNG TRƯỜNG TRUNG HỌC CƠ SỞ
NAM HƯNG XÃ HỢP TIẾN, THÀNH PHỐ HẢI PHÒNG

ĐỊA ĐIỂM: XÃ HỢP TIẾN, TP. HẢI PHÒNG
TÊN BẢN VẼ:
BẢN ĐỒ QUY HOẠCH CẤP ĐIỆN, GIAO THÔNG

BẢN VẼ: 06/06	GHÉP: 1.A2	TỈ LỆ: 1/500	HT:05/2026
CHỦ NHIỆM ĐỒ ÁN	KTS. HOÀNG GIA PHÚ		
CHỦ TRÌ, THIẾT KẾ QH	KTS. HOÀNG GIA PHÚ		
THIẾT KẾ QH	KTS. ĐOÀN THỊ HẰNG		
CHỦ TRÌ, THIẾT KẾ HTKT	KS. HOÀNG VIẾT KHANG		
QUẢN LÝ KỸ THUẬT	KS. CAO NGỌC TRẦN		

GIÁM ĐỐC: **CÔNG TY CỔ PHẦN XÂY DỰNG QUANG MINH HD**
CHÁNH VĂN TUYÊN

CÔNG TY CỔ PHẦN XÂY DỰNG QUANG MINH HD
Địa chỉ: Số nhà 43/2 Quán Mắm, P. Thanh Đông, Tp. Hải Phòng
Tel: 0396.770.705 ; Email: dangtuyen96hd@gmail.com

1. HỆ THỐNG GIAO THÔNG:


- DỰ KIẾN TOÀN BỘ SÂN NỘI BỘ DỰ ÁN SẼ ĐƯỢC TRẢI BÊ TÔNG HOẶC LÁT GẠCH.
- THIẾT KẾ CÁC ĐƯỜNG NỘI BỘ ĐẢM BẢO THÔNG THOÁNG, THUẬN LỢI CHO VIỆC ĐI LẠI, HỌC TẬP.

2. HỆ THỐNG CẤP ĐIỆN:

- NGUỒN ĐIỆN ĐƯỢC LẤY TỪ HỆ THỐNG LƯỚI ĐIỆN HIỆN TRẠNG CỦA XÃ.
- DÂY DẪN: HẠ NGẦM TOÀN BỘ ĐƯỜNG DÂY

- ① CỔNG CHÍNH
- ② NHÀ BẢO VỆ
- ③ LÁN XE
- ④ NHÀ LỚP HỌC 3T12P XÂY MỚI
- ⑤ NHÀ LỚP HỌC 3T9P XÂY MỚI
- ⑥ NHÀ HIỆU BỘ KẾT HỢP NHÀ LỚP HỌC 3T XÂY MỚI
- ⑦ NHÀ ĐA NĂNG XÂY MỚI

GHI CHÚ:
* PHÍA BẮC GIÁP TRƯỜNG TIỂU HỌC NAM HƯNG.
* PHÍA NAM GIÁP ĐƯỜNG GIAO THÔNG.
* PHÍA ĐÔNG GIÁP ĐƯỜNG GIAO THÔNG.
* PHÍA TÂY GIÁP NGHĨA TRANG LIỆT SỸ.

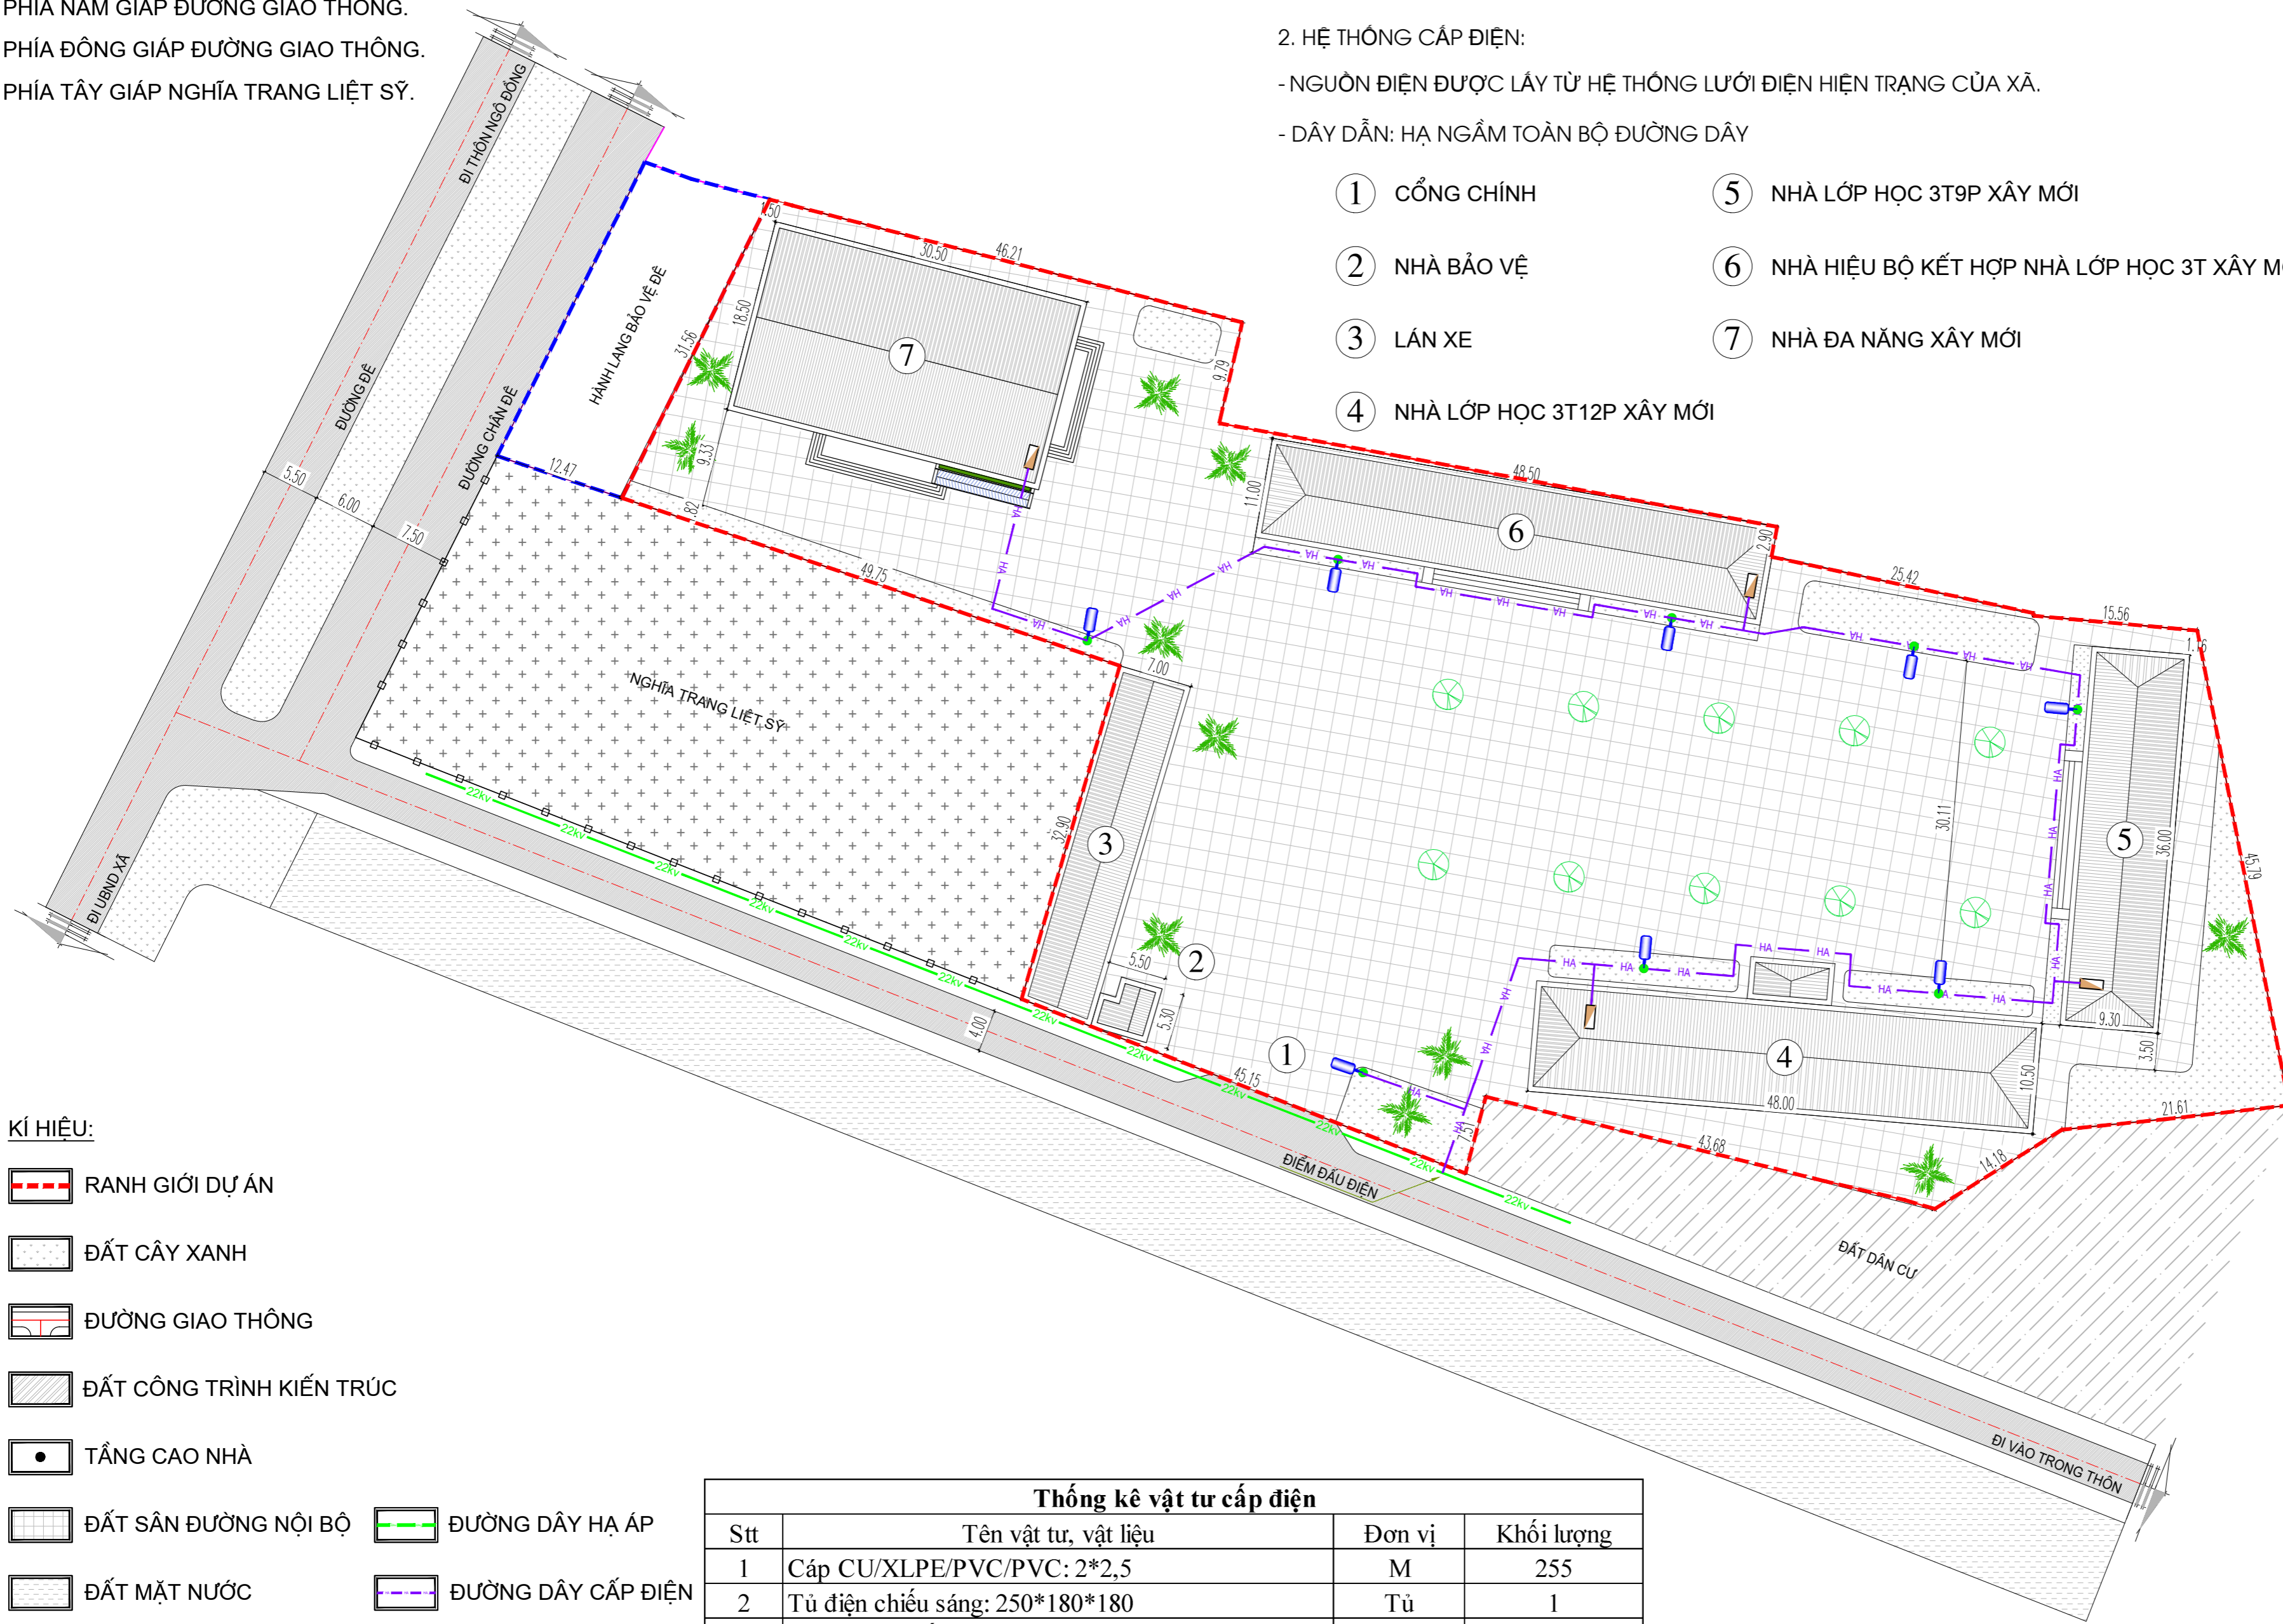

- KÍ HIỆU:
- RANH GIỚI DỰ ÁN
 - ĐẤT CÂY XANH
 - ĐƯỜNG GIAO THÔNG
 - ĐẤT CÔNG TRÌNH KIẾN TRÚC
 - TẦNG CAO NHÀ
 - ĐƯỜNG DÂY HẠ ÁP
 - ĐẤT SÂN ĐƯỜNG NỘI BỘ
 - ĐƯỜNG DÂY CẤP ĐIỆN
 - ĐẤT MẶT NƯỚC
 - HOA, CÂY XANH
 - BÓNG ĐÈN CAO ÁP

Stt	Tên vật tư, vật liệu	Đơn vị	Khối lượng
1	Cáp CU/XLPE/PVC/PVC: 2*2,5	M	255
2	Tủ điện chiếu sáng: 250*180*180	Tủ	1
3	Tủ điện hạ thế	Tủ	4
3	Đèn cao áp + cột cao áp liền cần đơn	Bộ	8