



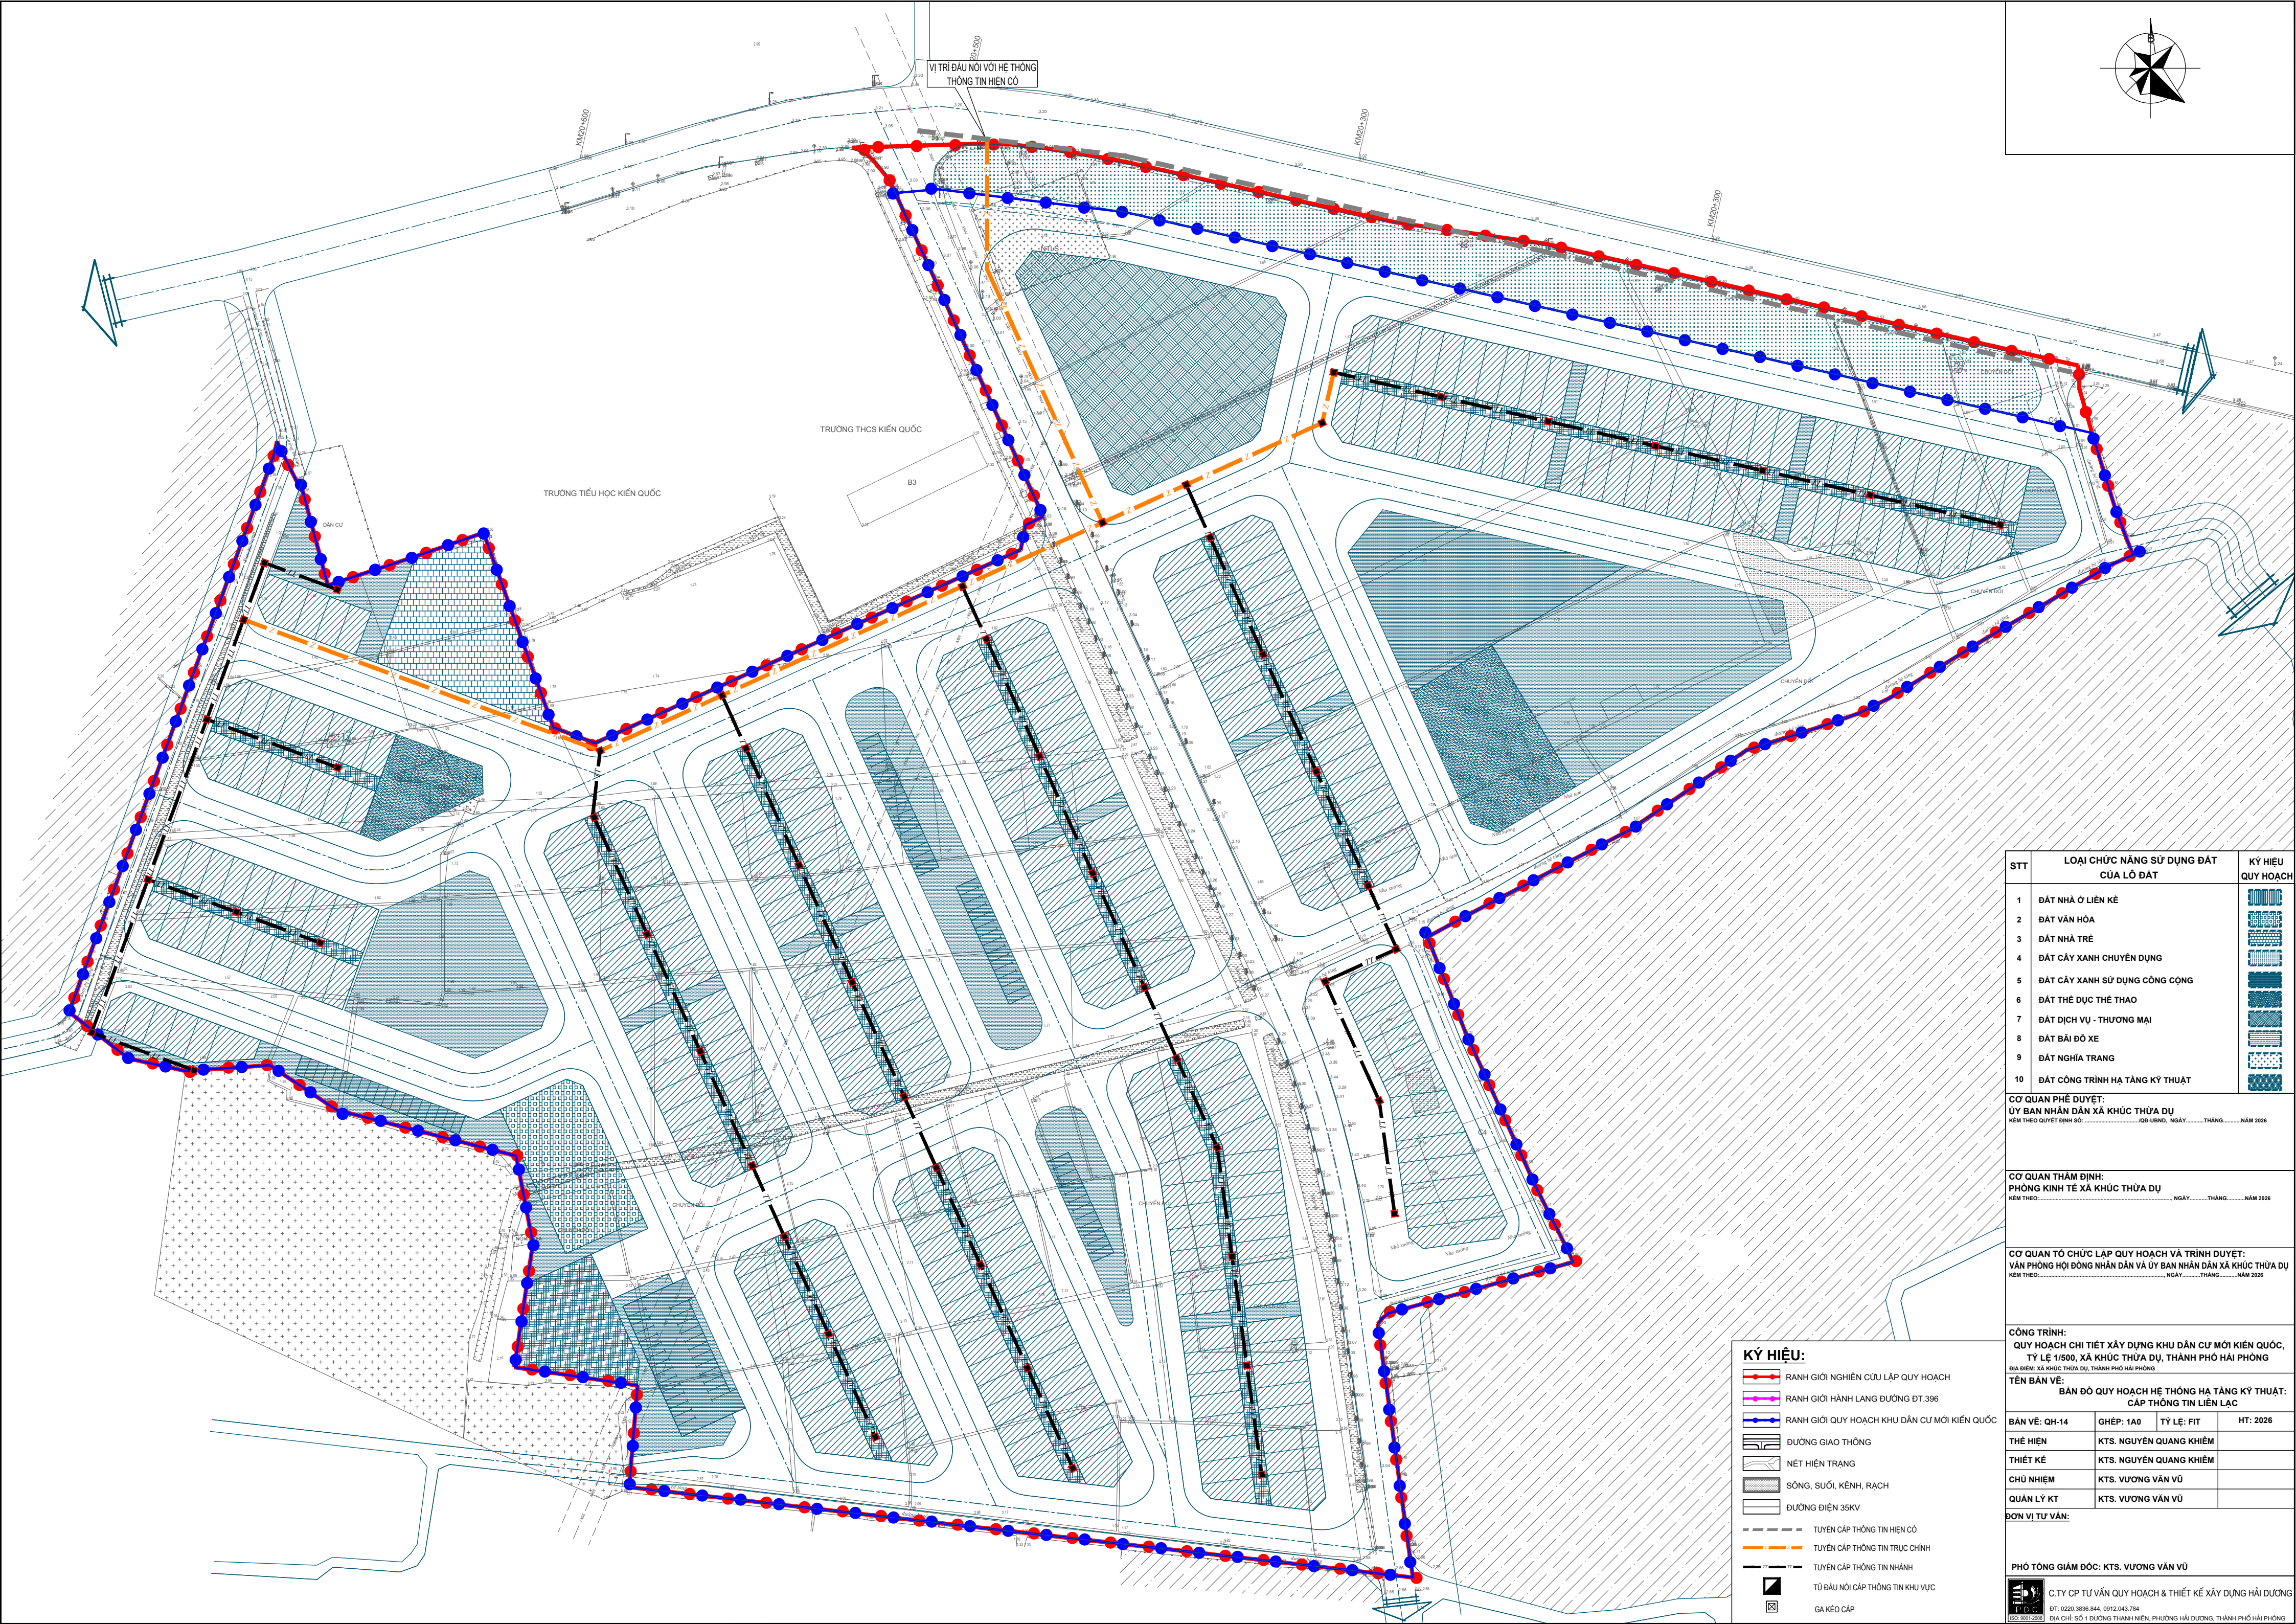

VỊ TRÍ ĐẦU NỐI VỚI HỆ THỐNG
THÔNG TIN HIỆN CÓ

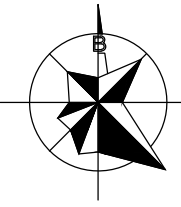

STT	LOẠI CHỨC NĂNG SỬ DỤNG ĐẤT CỦA LÔ ĐẤT	KÝ HIỆU QUY HOẠCH
1	ĐẤT NHÀ Ở LIÊN KẾ	
2	ĐẤT VĂN HÓA	
3	ĐẤT NHÀ TRÉ	
4	ĐẤT CÂY XANH CHUYÊN DỤNG	
5	ĐẤT CÂY XANH SỬ DỤNG CÔNG CỘNG	
6	ĐẤT THỂ DỤC THỂ THAO	
7	ĐẤT DỊCH VỤ - THƯƠNG MẠI	
8	ĐẤT BÃI ĐỖ XE	
9	ĐẤT NGHỈ TRANG	
10	ĐẤT CÔNG TRÌNH HẠ TẦNG KỸ THUẬT	

CƠ QUAN PHÊ DUYỆT:
ỦY BAN NHÂN DÂN XÃ KHÚC THỪA DỤ
KÈM THEO QUYẾT ĐỊNH SỐ: NGÀY THÁNG NĂM 2026

CƠ QUAN THẨM ĐỊNH:
PHÒNG KINH TẾ XÃ KHÚC THỪA DỤ
KÈM THEO: NGÀY THÁNG NĂM 2026

CƠ QUAN TỔ CHỨC LẬP QUY HOẠCH VÀ TRÌNH DUYỆT:
VĂN PHÒNG HỘI ĐỒNG NHÂN DÂN VÀ ỦY BAN NHÂN DÂN XÃ KHÚC THỪA DỤ
KÈM THEO: NGÀY THÁNG NĂM 2026

CÔNG TRÌNH:
QUY HOẠCH CHI TIẾT XÂY DỰNG KHU DÂN CƯ MÔI KIẾN QUỐC,
TỶ LỆ 1/500, XÃ KHÚC THỪA DỤ, THÀNH PHỐ HẢI PHÒNG
ĐỊA ĐIỂM: XÃ KHÚC THỪA DỤ, THÀNH PHỐ HẢI PHÒNG

TÊN BẢN VẼ:
BẢN ĐỒ QUY HOẠCH HỆ THỐNG HẠ TẦNG KỸ THUẬT:
CẤP THÔNG TIN LIÊN LẠC

BẢN VẼ: QH-14	GHÉP: 1A0	TỶ LỆ: FIT	HT: 2026
THỂ HIỆN	KTS. NGUYỄN QUANG KHIÊM		
THIẾT KẾ	KTS. NGUYỄN QUANG KHIÊM		
CHỦ NHIỆM	KTS. VƯƠNG VĂN VŨ		
QUẢN LÝ KT	KTS. VƯƠNG VĂN VŨ		

ĐƠN VỊ TƯ VẤN:

PHÓ TỔNG GIÁM ĐỐC: KTS. VƯƠNG VĂN VŨ

C.TY CP TƯ VẤN QUY HOẠCH & THIẾT KẾ XÂY DỰNG HẢI DƯƠNG
ĐT: 0220.3836.864, 0912.043.784
ĐỊA CHỈ: SỐ 1 ĐƯỜNG THANH NIÊN, PHƯỜNG HẢI DƯƠNG, THÀNH PHỐ HẢI PHÒNG

KÝ HIỆU:

- RANH GIỚI NGHIÊN CỨU LẬP QUY HOẠCH
- RANH GIỚI HÀNH LANG ĐƯỜNG ĐT.396
- RANH GIỚI QUY HOẠCH KHU DÂN CƯ MÔI KIẾN QUỐC
- ĐƯỜNG GIAO THÔNG
- NÉT HIỆN TRANG
- SÔNG, SUỐI, KÊNH, RẠCH
- ĐƯỜNG ĐIỆN 35KV
- TUYẾN CÁP THÔNG TIN HIỆN CÓ
- TUYẾN CÁP THÔNG TIN TRỰC CHÍNH
- TUYẾN CÁP THÔNG TIN NHANH
- TỦ ĐẦU NỐI CÁP THÔNG TIN KHU VỰC
- GA KÉO CÁP