ĐIỀU CHỈNH QUY HOẠCH CHI TIẾT XÂY DỰNG ĐIỂM DÂN CƯ MỚI KHU ĐỒNG DỪA, THÔN KỲ CÔI, XÃ KIM THÀNH TỶ LỆ 1/500

ĐỊA ĐIỂM: XÃ KIM THÀNH - THÀNH PHỐ HẢI PHÒNG

BẢN ĐỒ QUY HOẠCH CHIA LÔ

KÝ HIỆU:

- ĐẤT CÂY XANH
- ĐẤT MƯƠNG THỦY LỢI
- ĐẤT HẠ TẦNG KỸ THUẬT
- HÀNH LANG ĐƯỜNG VÀ HL ĐƯỜNG ĐIỆN
- RANH GIỚI KHU ĐẤT QUY HOẠCH

CHÚ THÍCH:

N60 — TÊN LÔ ĐẤT Ở
115.6 — DIỆN TÍCH XÂY DỰNG (M2)
1-5 — TẦNG CAO XÂY DỰNG

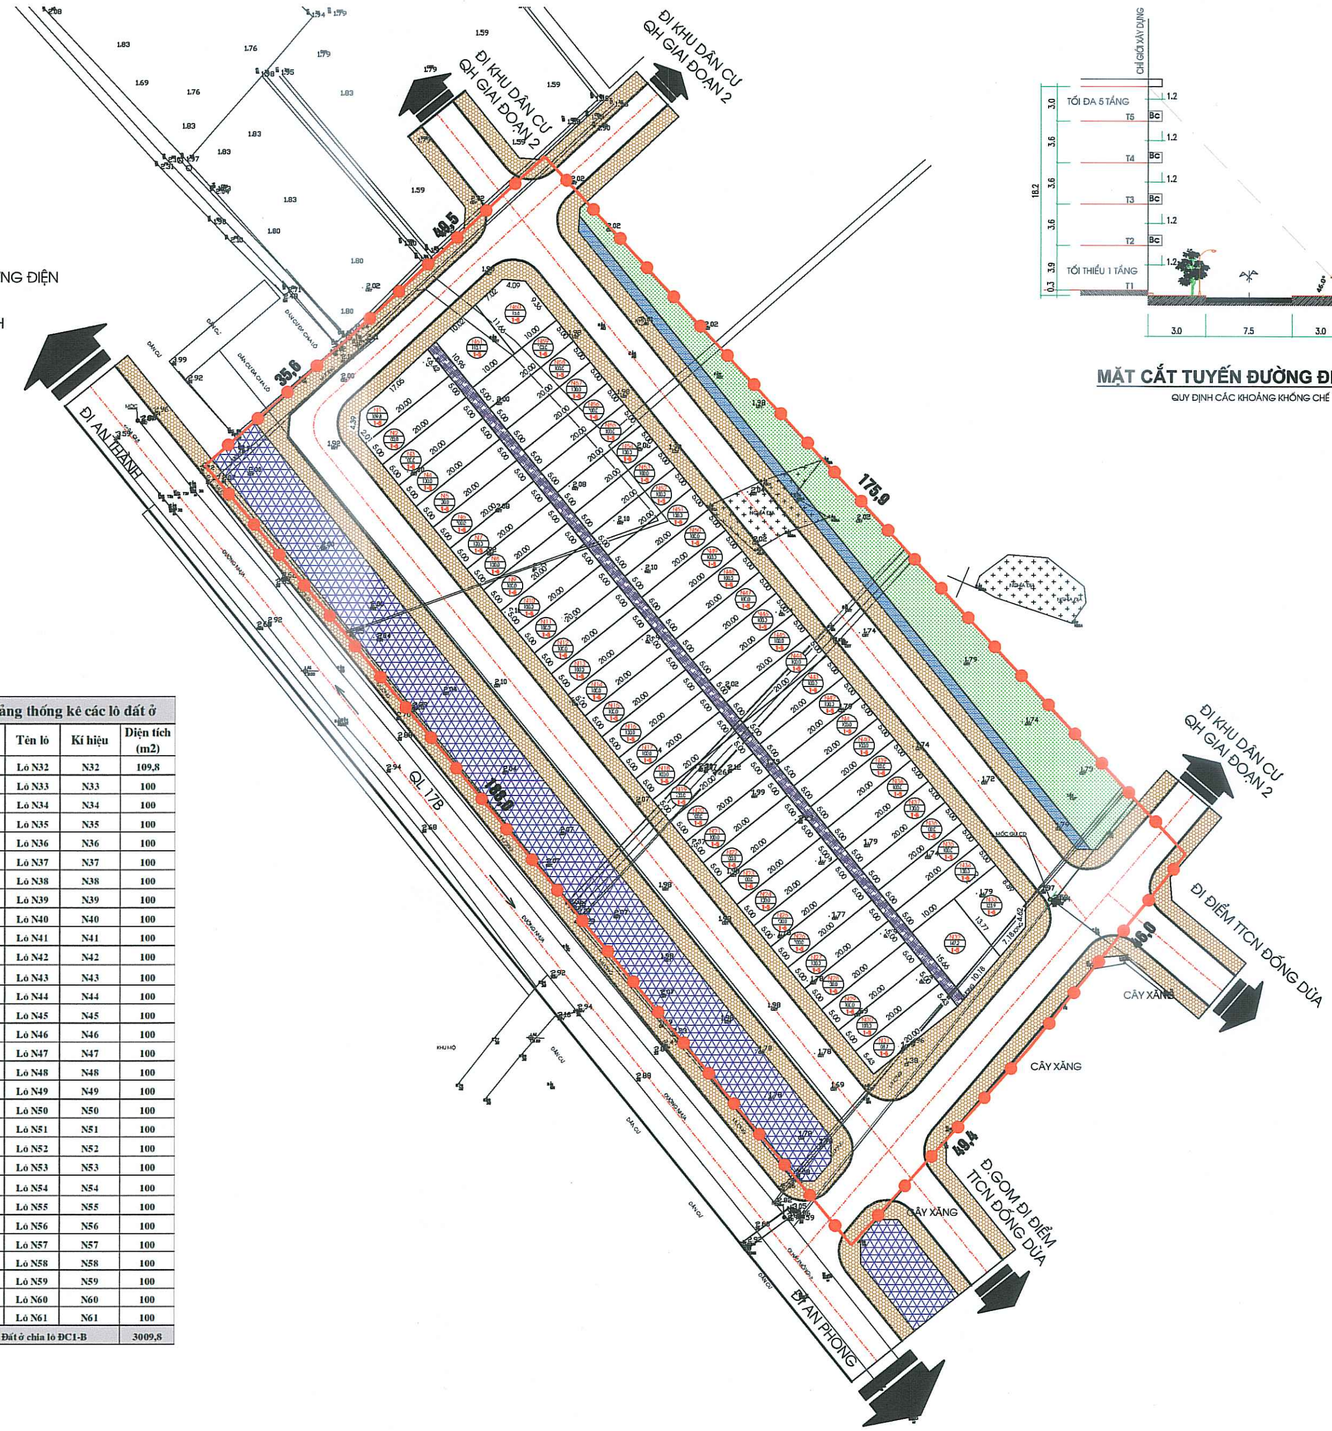

MẶT CẮT TUYẾN ĐƯỜNG ĐIỂN HÌNH

QUY ĐỊNH CÁC KHOẢNG KHỐNG CHẾ

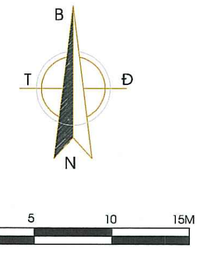

Bảng thống kê các lô đất ở

Stt	Tên lô	Kí hiệu	Diện tích (m2)
1	Lô N1	N1	109,8
2	Lô N2	N2	100
3	Lô N3	N3	100
4	Lô N4	N4	100
5	Lô N5	N5	100
6	Lô N6	N6	100
7	Lô N7	N7	100
8	Lô N8	N8	100
9	Lô N9	N9	100
10	Lô N10	N10	100
11	Lô N11	N11	100
12	Lô N12	N12	100
13	Lô N13	N13	100
14	Lô N14	N14	100
15	Lô N15	N15	100
16	Lô N16	N16	100
17	Lô N17	N17	100
18	Lô N18	N18	100
19	Lô N19	N19	100
20	Lô N20	N20	100
21	Lô N21	N21	100
22	Lô N22	N22	100
23	Lô N23	N23	100
24	Lô N24	N24	100
25	Lô N25	N25	100
26	Lô N26	N26	100
27	Lô N27	N27	100
28	Lô N28	N28	100
29	Lô N29	N29	100
30	Lô N30	N30	100
31	Lô N31	N31	108,7
Đất ở chia lô ĐC1-A			3118,5

Bảng thống kê các lô đất ở

Stt	Tên lô	Kí hiệu	Diện tích (m2)
32	Lô N32	N32	109,8
33	Lô N33	N33	100
34	Lô N34	N34	100
35	Lô N35	N35	100
36	Lô N36	N36	100
37	Lô N37	N37	100
38	Lô N38	N38	100
39	Lô N39	N39	100
40	Lô N40	N40	100
41	Lô N41	N41	100
42	Lô N42	N42	100
43	Lô N43	N43	100
44	Lô N44	N44	100
45	Lô N45	N45	100
46	Lô N46	N46	100
47	Lô N47	N47	100
48	Lô N48	N48	100
49	Lô N49	N49	100
50	Lô N50	N50	100
51	Lô N51	N51	100
52	Lô N52	N52	100
53	Lô N53	N53	100
54	Lô N54	N54	100
55	Lô N55	N55	100
56	Lô N56	N56	100
57	Lô N57	N57	100
58	Lô N58	N58	100
59	Lô N59	N59	100
60	Lô N60	N60	100
61	Lô N61	N61	100
Đất ở chia lô ĐC1-B			3009,8

CƠ QUAN PHÊ DUYỆT:
ỦY BAN NHÂN DÂN XÃ KIM THÀNH

CHỦ TỊCH
NGUYỄN VĂN NGHIỆP

KÈM THEO QUYẾT ĐỊNH SỐ: 1500 /QĐ-UBND NGÀY 14 THÁNG 5 NĂM 2026

CƠ QUAN TỔ CHỨC LẬP QUY HOẠCH:
PHÒNG KINH TẾ XÃ KIM THÀNH

PHÓ TRƯỞNG PHÒNG
Đồng Quốc Tiêu

KÈM THEO TỜ TRÌNH SỐ: 485 /TTR-KT NGÀY 06 THÁNG 5 NĂM 2026

CÔNG TRÌNH - ĐỊA ĐIỂM:

ĐIỀU CHỈNH QUY HOẠCH CHI TIẾT XÂY DỰNG
ĐIỂM DÂN CƯ MỚI KHU ĐỒNG DỪA, THÔN KỲ CÔI, XÃ KIM THÀNH TỶ LỆ 1/500

ĐỊA ĐIỂM: XÃ KIM THÀNH - THÀNH PHỐ HẢI PHÒNG

TÊN BẢN VẼ:

BẢN ĐỒ QUY HOẠCH CHIA LÔ

BẢN VẼ: QH-05	GHÉP: X A2	TỶ LỆ: 1/500	NGÀY: / /2026
CHỦ NHIỆM / CHỦ TRÌ	KTS. NGUYỄN TUẤN KHANH		
THIẾT KẾ	KTS. CHỬ HỮU NAM		
KỸ THUẬT	KS. PHẠM VĂN THÁI		
KIỂM TRA	KTS. NGUYỄN TUẤN KHANH		
GIÁM ĐỐC	NGUYỄN TUẤN KHANH		

CÔNG TY TNHH TƯ VẤN XÂY DỰNG THÀNH ĐẠT HD
ĐỊA CHỈ: LÔ NV05.66 KHU ĐÔ THỊ MỚI TUỆ TĨNH - P. THÀNH ĐÔNG - TP. HẢI PHÒNG
ĐIỆN THOẠI: 038.5.736586 EMAIL: CTTHANHDATHD@GMAIL.COM