
ỦY BAN NHÂN DÂN XÃ LẠC PHƯỢNG, THÀNH PHỐ HẢI PHÒNG

QUY HOẠCH CHI TIẾT XÂY DỰNG KHU DÂN CƯ MỚI THÔN CỘNG LẠC, XÃ LẠC PHƯỢNG, THÀNH PHỐ HẢI PHÒNG, TỶ LỆ 1/500

BẢN ĐỒ QUY HOẠCH HỆ THỐNG GIAO THÔNG

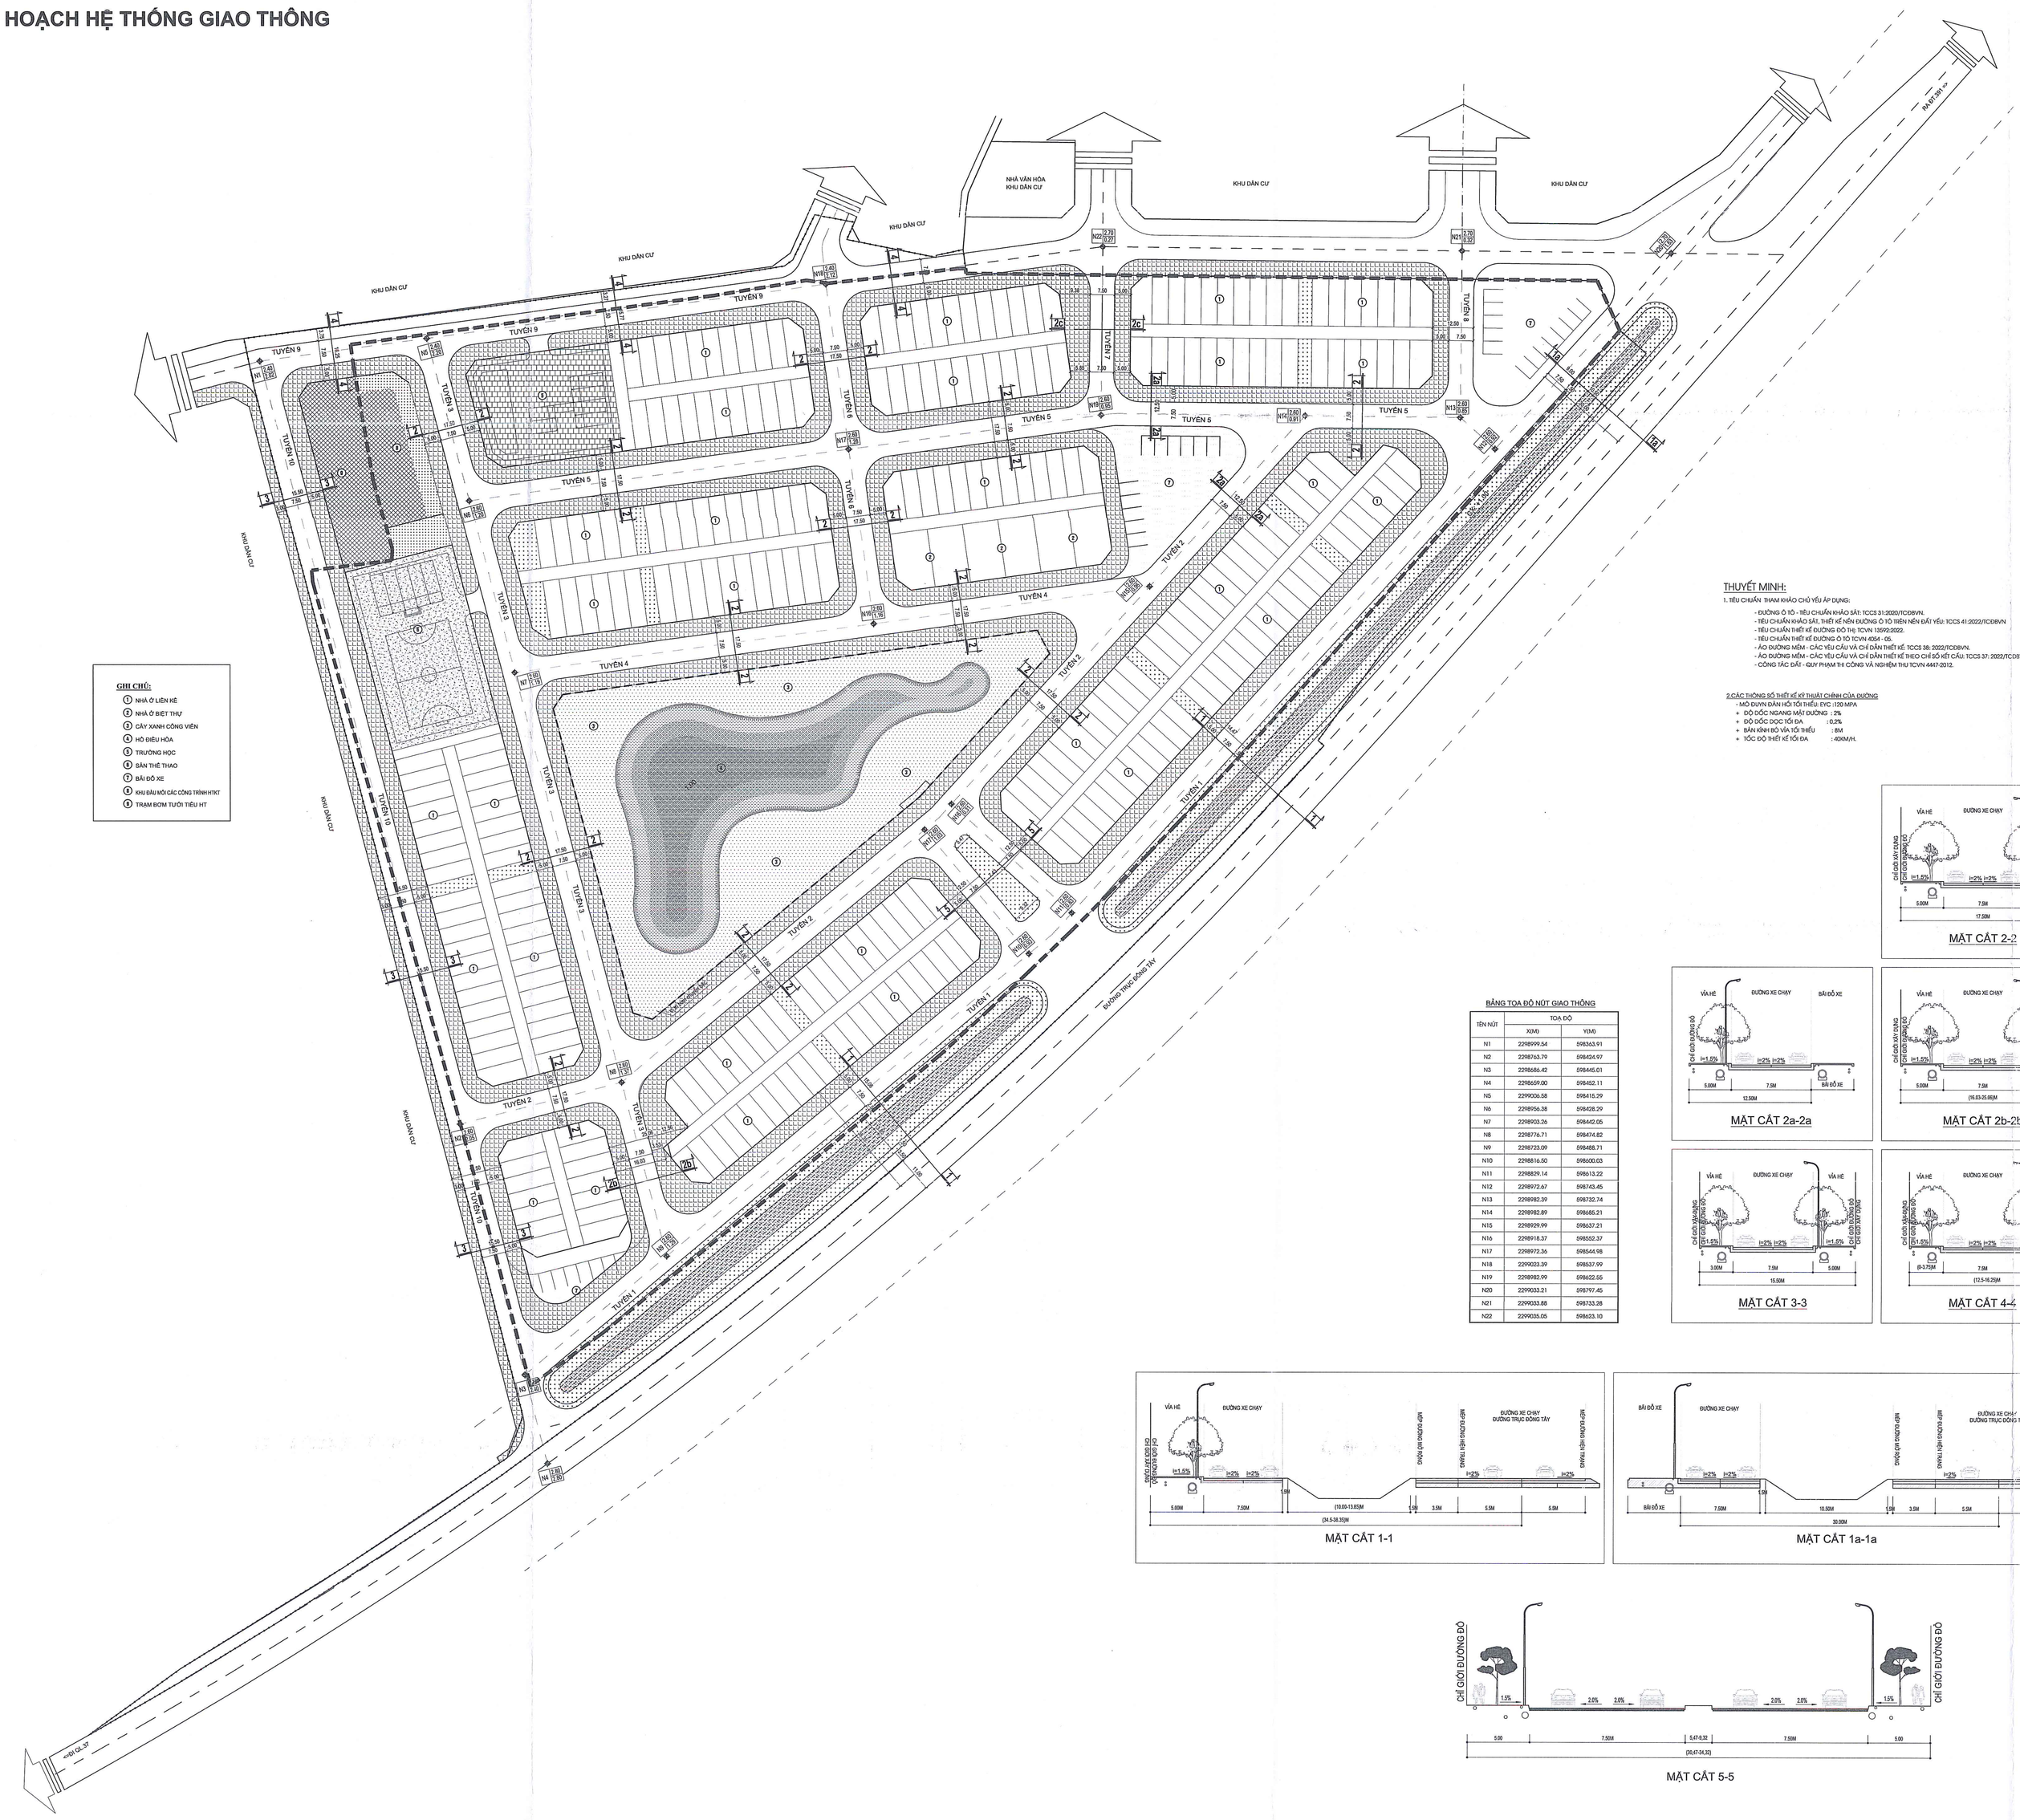


THUYẾT MINH:

1. TIÊU CHUẨN THAM KHẢO CHỦ YẾU ÁP DỤNG:
   - ĐƯỜNG Ô TÔ - TIÊU CHUẨN KHẢO SÁT: TCCS 31:2020/TCDBVN.
   - TIÊU CHUẨN KHẢO SÁT, THIẾT KẾ NỀN ĐƯỜNG Ô TÔ TRÊN NỀN ĐẤT YẾU: TCCS 41:2022/TCDBVN
   - TIÊU CHUẨN THIẾT KẾ ĐƯỜNG ĐỖ THỊ: TCVN 13592:2022.
   - TIÊU CHUẨN THIẾT KẾ ĐƯỜNG Ô TÔ TCVN 4054 - 05.
   - ÁO ĐƯỜNG MỀM - CÁC YÊU CẦU VÀ CHỈ DẪN THIẾT KẾ: TCCS 38: 2022/TCDBVN.
   - ÁO ĐƯỜNG MỀM - CÁC YÊU CẦU VÀ CHỈ DẪN THIẾT KẾ THEO CHỈ SỐ KẾT CẤU: TCCS 37: 2022/TCDBVN.
   - CÔNG TÁC ĐẤT - QUY PHẠM THI CÔNG VÀ NGHIỆM THU TCVN 4447-2012.

2. CÁC THÔNG SỐ THIẾT KẾ KỸ THUẬT CHÍNH CỦA ĐƯỜNG
   - MÔ ĐUN ĐÀN HỒI TỐI THIỂU EYC : 120 MPA
   - ĐỘ DỐC NGANG MẶT ĐƯỜNG : 2%
   - ĐỘ DỐC DỌC TỐI ĐA : 0,2%
   - BÁN KÍNH BỐ VỈA TỐI THIỂU : 8M
   - TỐC ĐỘ THIẾT KẾ TỐI ĐA : 40KM/H.

BẢNG TỌA ĐỘ NÚT GIAO THÔNG

TÊN NÚT	TOẠ ĐỘ	
	X(M)	Y(M)
N1	2298999.54	598363.91
N2	2298763.79	598424.97
N3	2298686.40	598445.01
N4	2298639.00	598452.11
N5	2299036.58	596415.29
N6	2298956.38	598428.29
N7	2298903.26	598442.05
N8	2298776.71	598474.82
N9	2298723.09	598488.71
N10	2298816.50	598600.03
N11	2298829.14	598613.22
N12	2298972.67	598743.45
N13	2298982.39	598732.74
N14	2298982.89	598685.21
N15	2298929.99	598637.21
N16	2298918.37	598502.37
N17	2298972.36	598544.98
N18	2299033.39	598537.99
N19	2298982.99	598622.55
N20	2299033.31	598797.45
N21	2299033.88	598733.28
N22	2299035.05	598623.10

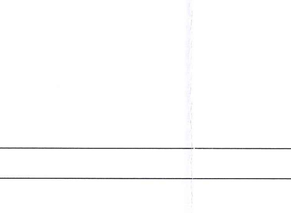

MẶT CẮT 2-2

MẶT CẮT 2a-2a

MẶT CẮT 2b-2b

MẶT CẮT 3-3


MẶT CẮT 4-4

MẶT CẮT 1-1

MẶT CẮT 1a-1a

MẶT CẮT 5-5

Hoa gió

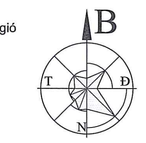

CƠ QUAN PHÊ DUYỆT:
ỦY BAN NHÂN DÂN XÃ LẠC PHƯỢNG
KÈM THEO QUYẾT ĐỊNH SỐ: ...../QĐ-UBND NGÀY ..... THÁNG ..... NĂM .....

CƠ QUAN THẨM ĐỊNH, TRÌNH DUYỆT:
PHÒNG KINH TẾ XÃ LẠC PHƯỢNG
KÈM THEO BC THẨM ĐỊNH SỐ: ...../BC-KT NGÀY ..... THÁNG ..... NĂM .....

CƠ QUAN TỔ CHỨC LẬP QUY HOẠCH:
ỦY BAN NHÂN DÂN XÃ LẠC PHƯỢNG
KÈM THEO VĂN BẢN SỐ: ..... NGÀY ..... THÁNG ..... NĂM .....

PHÓ CHỦ TỊCH
ĐỖ VĂN THẮNG

CÔNG TRÌNH - ĐỊA ĐIỂM:
QUY HOẠCH CHI TIẾT XÂY DỰNG KHU DÂN CƯ MỚI THÔN CỘNG LẠC XÃ LẠC PHƯỢNG, THÀNH PHỐ HẢI PHÒNG, TỶ LỆ 1/500

TÊN BẢN VẼ:
BẢN ĐỒ QUY HOẠCH HỆ THỐNG GIAO THÔNG

BẢN VẼ: QH-06	GHÉP: 1A0	TỶ LỆ: ....FIT....	NĂM 2026
CHỦ TRÌ, TK GIAO THÔNG	KS. NGUYỄN CHÍNH LUẬN		
CHỦ TRÌ, TK CẤP THOÁT NƯỚC	KS. LÊ KHÁNH TOÀN		
CHỦ TRÌ, TK CẤP ĐIỆN	KS. BÙI VĂN BIÊN		
CHỦ NHIỆM CHỦ TRÌ, TK QH	KTS. NGUYỄN HUY KHA		
TRƯỞNG PHÒNG	KTS. PHẠM CÔNG ĐOÀN		
QL KỸ THUẬT	KS. NGUYỄN ĐĂNG HOÀI ANH		

GIÁM ĐỐC
KTS. PHẠM HẢI LONG

CÔNG TY CỔ PHẦN TƯ VẤN ĐẦU TƯ XÂY DỰNG VÀ THƯƠNG MẠI AN THỊNH PHÁT
AN THINH PHAT COMMERCIAL AND CONSTRUCTION JOINT STOCK COMPANY.
Địa chỉ: số 1/200 Nguyễn Hữu Cầu, phường Hải Dương, thành phố Hải Phòng
Điện thoại : 0982.869.599 EMAIL: ATP.JSC123@.GMAIL.COM

ỦY BAN NHÂN DÂN XÃ LẠC PHƯỢNG, THÀNH PHỐ HẢI PHÒNG

QUY HOẠCH CHI TIẾT XÂY DỰNG KHU DÂN CƯ MỚI THÔN CỘNG LẠC, XÃ LẠC PHƯỢNG, THÀNH PHỐ HẢI PHÒNG, TỶ LỆ 1/500

BẢN ĐỒ QUY HOẠCH HỆ THỐNG GIAO THÔNG

B
T Đ
N
Hoa gió

10 20 30 40
5m 10m 15m 20m
Tỷ lệ xích


GHI CHÚ:

1. NHÀ Ở LIÊN KẾ
2. NHÀ Ở BIỆT THỰ
3. CÂY XANH CÔNG VIÊN
4. HỒ ĐIỀU HÒA
5. TRƯỜNG HỌC
6. SÂN THỂ THAO
7. BÃI ĐỖ XE
8. KHU ĐẦU MỐI CÁC CÔNG TRÌNH HTKT
9. TRẠM BƠM TƯỚI TIÊU HT

ATP
CÔNG TY CỔ PHẦN TƯ VẤN ĐẦU TƯ XÂY DỰNG VÀ THƯƠNG MẠI AN THỊNH PHÁT
AN THINH PHAT COMMERCIAL AND CONSTRUCTION JOINT STOCK COMPANY.
Địa chỉ: số 1/200 Nguyễn Hữu Cầu, phường Hải Dương, thành phố Hải Phòng
Điện thoại : 0982.869.599 EMAILI: ATP.JSC123@.GMAIL.COM

TÊN CÔNG TRÌNH: QUY HOẠCH CHI TIẾT XÂY DỰNG KHU DÂN CƯ MỚI THÔN CỘNG LẠC, XÃ LẠC PHƯỢNG, THÀNH PHỐ HẢI PHÒNG, TỶ LỆ 1/500

TÊN BẢN VẼ: BẢN ĐỒ QUY HOẠCH HỆ THỐNG GIAO THÔNG QH-06

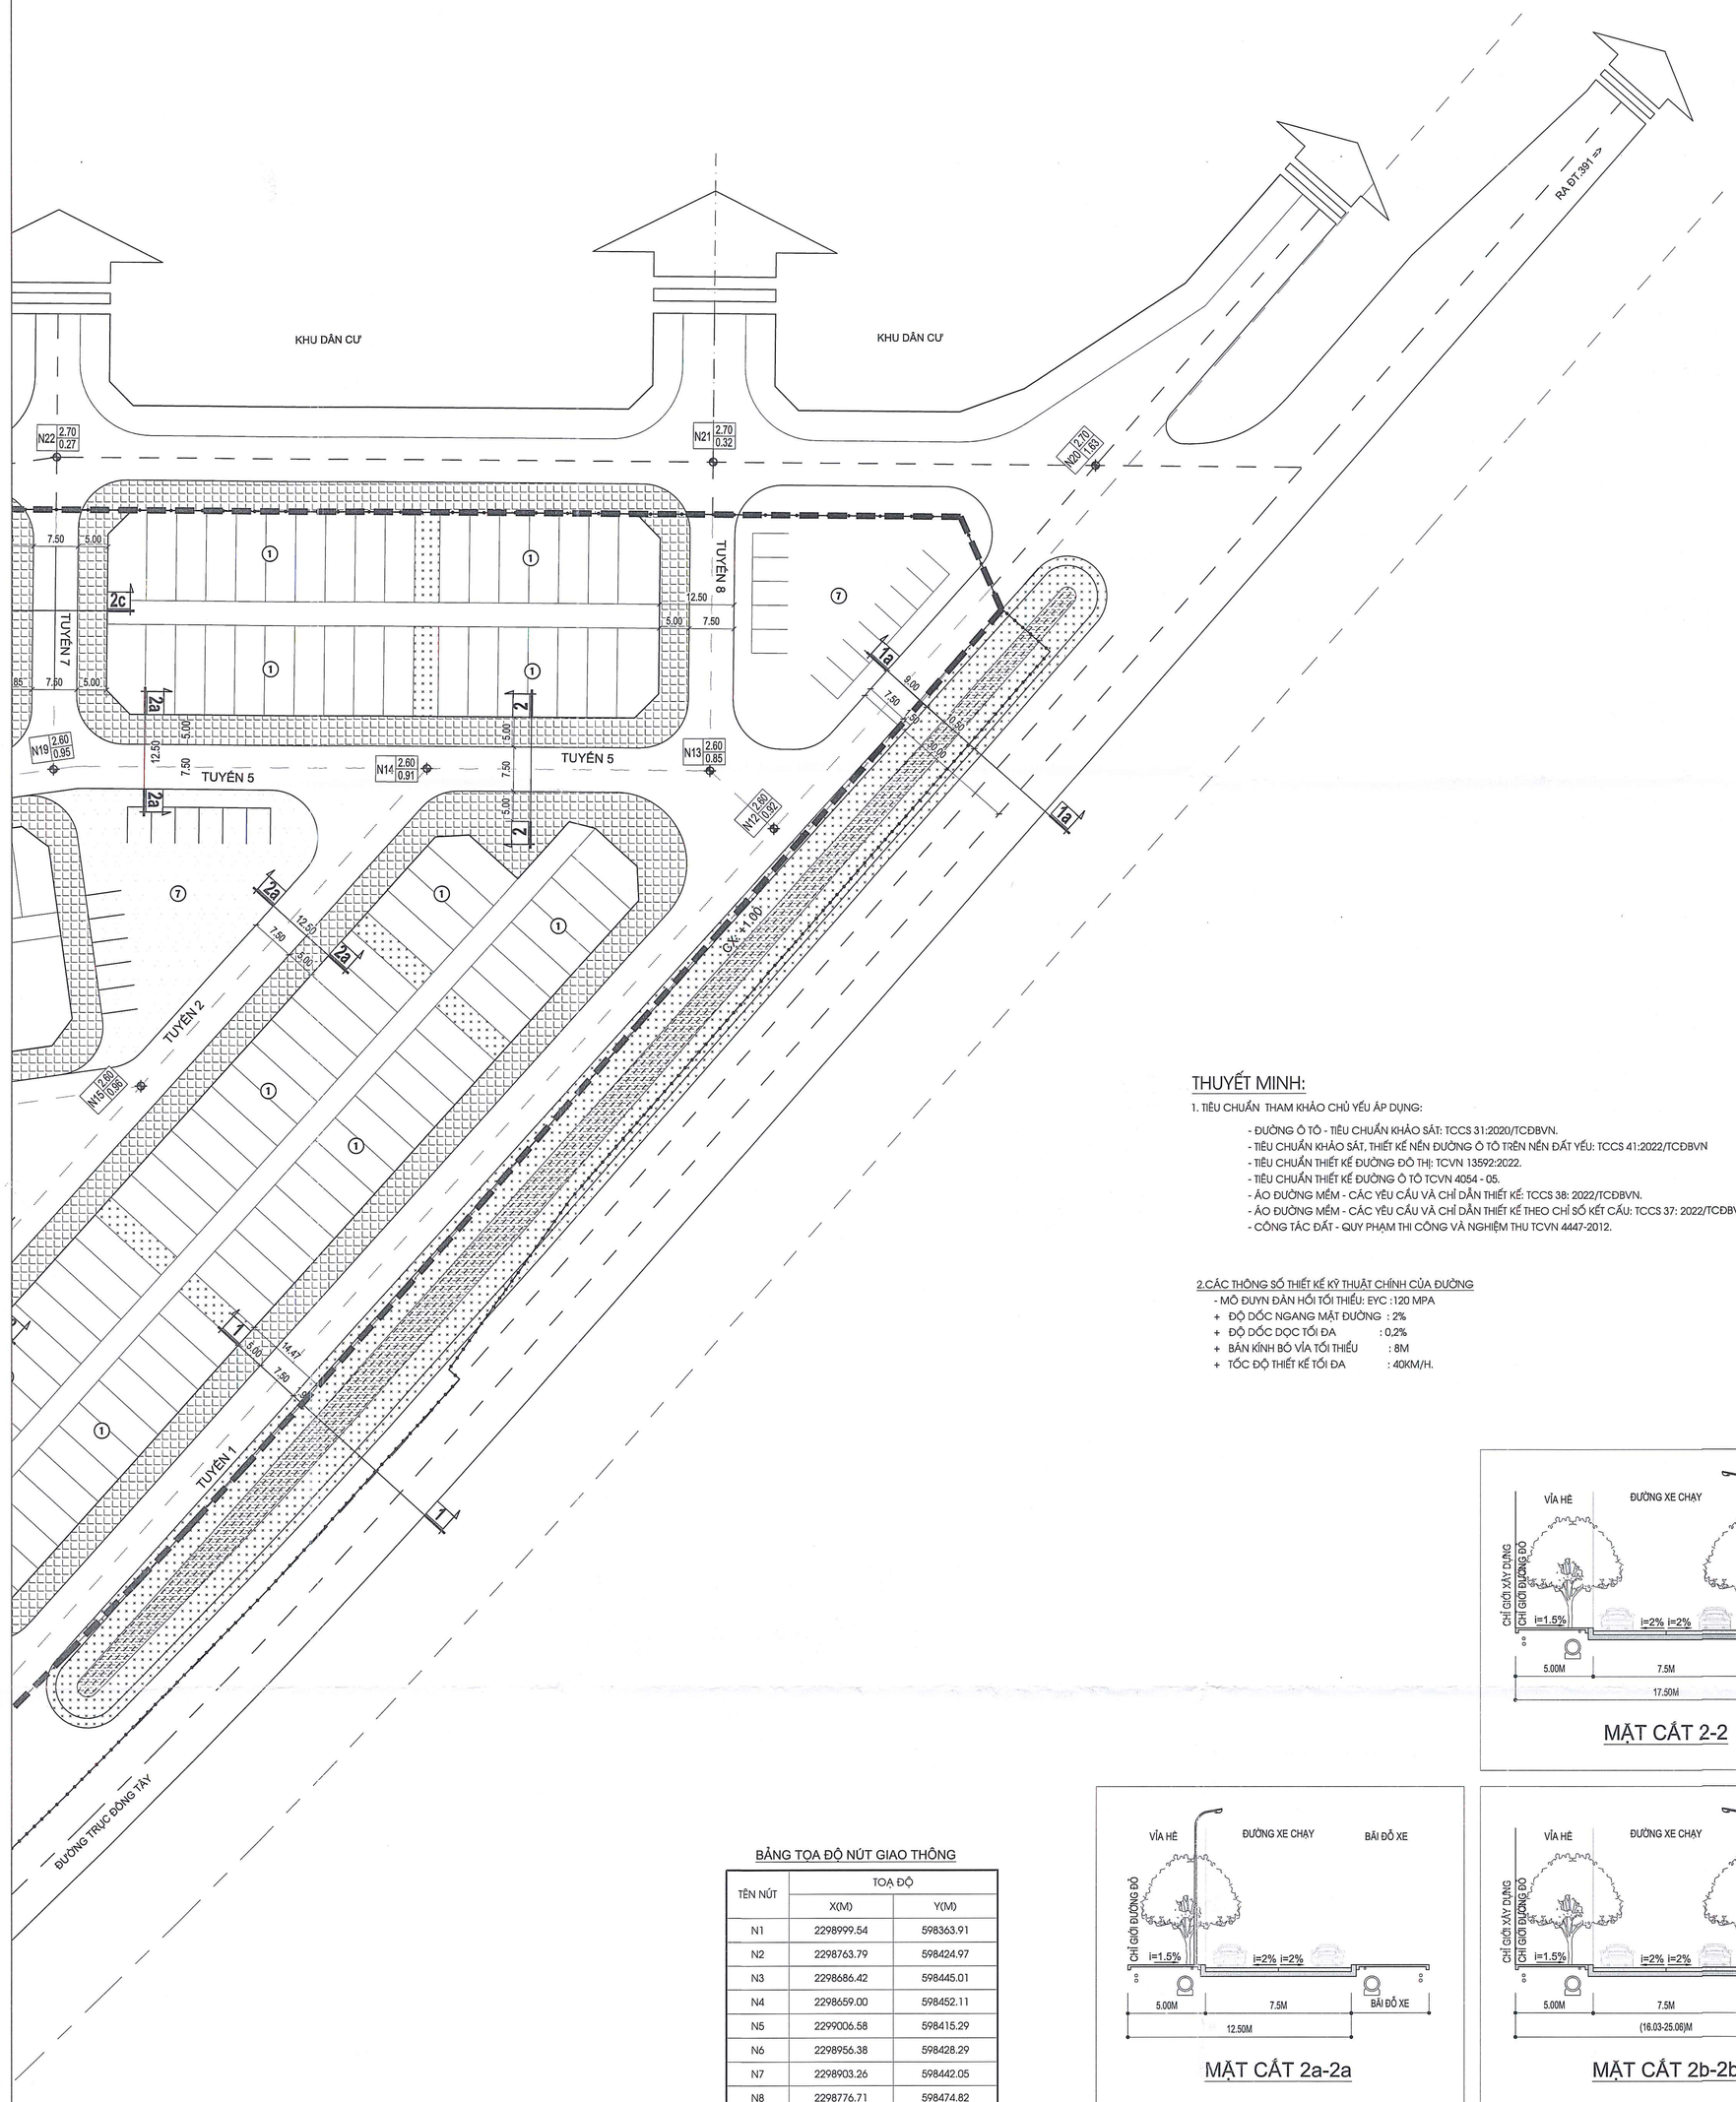

THUYẾT MINH:

1. TIÊU CHUẨN THAM KHẢO CHỦ YẾU ÁP DỤNG:

- ĐƯỜNG Ô TÔ - TIÊU CHUẨN KHẢO SÁT: TCCS 31:2020/TCĐBVN.
- TIÊU CHUẨN KHẢO SÁT, THIẾT KẾ NỀN ĐƯỜNG Ô TÔ TRÊN NỀN ĐẤT YẾU: TCCS 41:2022/TCĐBVN
- TIÊU CHUẨN THIẾT KẾ ĐƯỜNG ĐÔ THỊ: TCVN 13592:2022.
- TIÊU CHUẨN THIẾT KẾ ĐƯỜNG Ô TÔ TCVN 4054 - 05.
- ÁO ĐƯỜNG MỀM - CÁC YÊU CẦU VÀ CHỈ DẪN THIẾT KẾ: TCCS 38: 2022/TCĐBVN.
- ÁO ĐƯỜNG MỀM - CÁC YÊU CẦU VÀ CHỈ DẪN THIẾT KẾ THEO CHỈ SỐ KẾT CẤU: TCCS 37: 2022/TCĐBVN.
- CÔNG TÁC ĐẤT - QUY PHẠM THI CÔNG VÀ NGHIỆM THU TCVN 4447-2012.

2.CÁC THÔNG SỐ THIẾT KẾ KỸ THUẬT CHÍNH CỦA ĐƯỜNG

- MÔ ĐUYN ĐÀN HỒI TỐI THIỂU: EYC :120 MPA
  + ĐỘ DỐC NGANG MẶT ĐƯỜNG : 2%
  + ĐỘ DỐC DỌC TỐI ĐA : 0,2%
  + BÁN KÍNH BỜ VỈA TỐI THIỂU : 8M
  + TỐC ĐỘ THIẾT KẾ TỐI ĐA : 40KM/H.


BẢNG TỌA ĐỘ NÚT GIAO THÔNG

TÊN NÚT	TOẠ ĐỘ	
	X(M)	Y(M)
N1	2298999.54	598363.91
N2	2298763.79	598424.97
N3	2298686.42	598445.01
N4	2298659.00	598452.11
N5	2299006.58	598415.29
N6	2298956.38	598428.29
N7	2298903.26	598442.05
N8	2298776.71	598474.82
N9	2298723.09	598488.71
N10	2298816.50	598600.03
N11	2298829.14	598613.22
N12	2298972.67	598743.45
N13	2298982.39	598732.74
N14	2298982.89	598685.21
N15	2298929.99	598637.21
N16	2298918.37	598552.37
N17	2298972.36	598544.98
N18	2299023.39	598537.99
N19	2298982.99	598622.55
N20	2299033.21	598797.45
N21	2299033.88	598733.28
N22	2299035.05	598623.10


MẶT CẮT 2-2

MẶT CẮT 2a-2a


MẶT CẮT 2b-2b

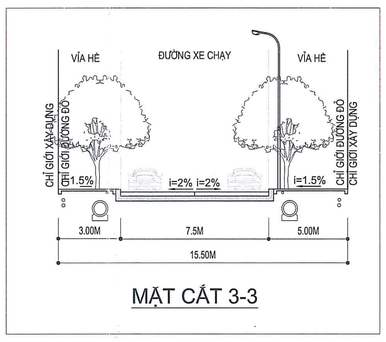


MẶT CẮT 3-3

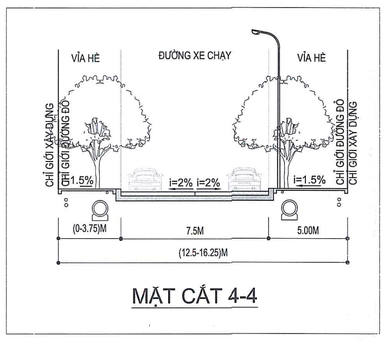


MẶT CẮT 4-4

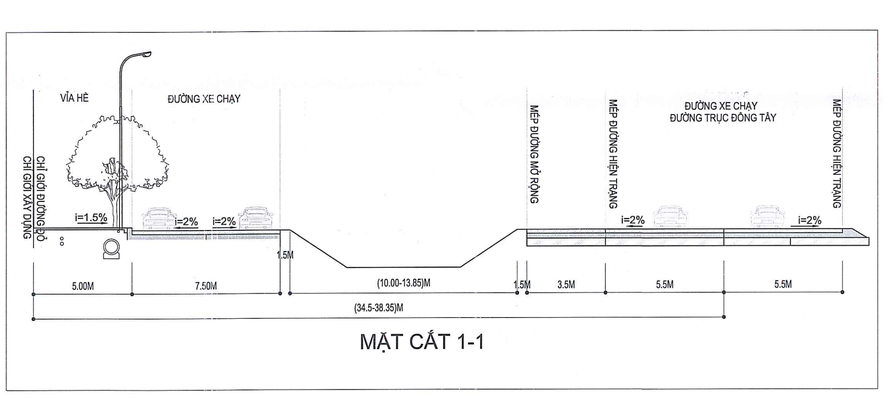

MẶT CẮT 1-1

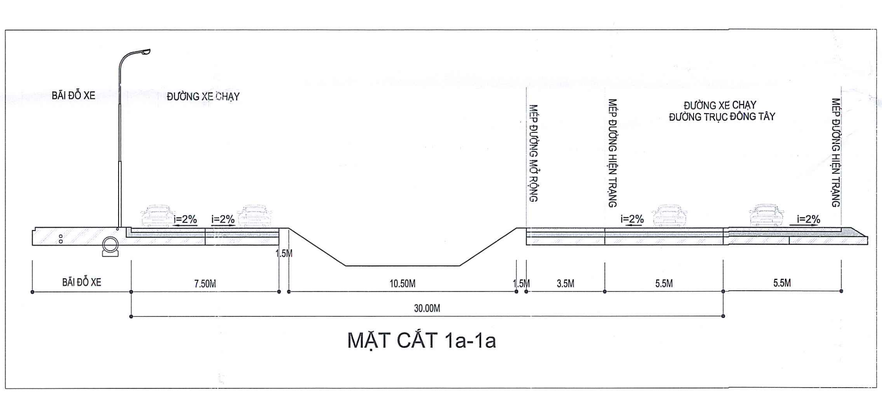

MẶT CẮT 1a-1a

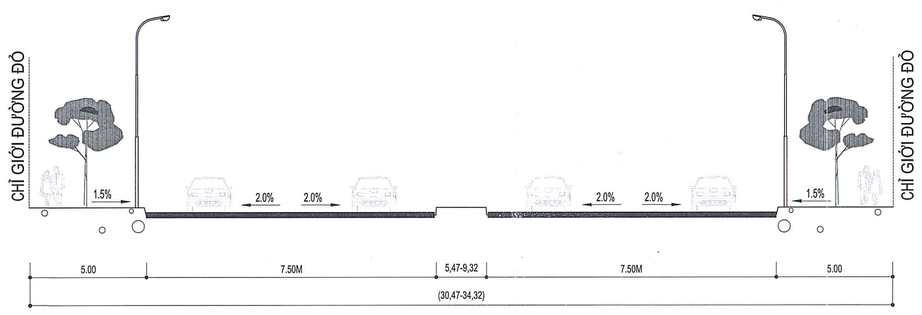

MẶT CẮT 5-5

CƠ QUAN PHÊ DUYỆT:
ỦY BAN NHÂN DÂN XÃ LẠC PHƯỢNG
KÈM THEO QUYẾT ĐỊNH SỐ: ...../QĐ-UBND NGÀY ..... THÁNG ..... NĂM .....

CƠ QUAN THẨM ĐỊNH, TRÌNH DUYỆT:
PHÒNG KINH TẾ XÃ LẠC PHƯỢNG
KÈM THEO BC THẨM ĐỊNH SỐ: ...../BC-KT NGÀY ..... THÁNG ..... NĂM .....

CƠ QUAN TỔ CHỨC LẬP QUY HOẠCH:
ỦY BAN NHÂN DÂN XÃ LẠC PHƯỢNG
KÈM THEO VĂN BẢN SỐ: ...../..... NGÀY ..... THÁNG ..... NĂM .....

PHÓ CHỦ TỊCH
ĐỖ VĂN THẮNG

CÔNG TRÌNH - ĐỊA ĐIỂM:
QUY HOẠCH CHI TIẾT XÂY DỰNG KHU DÂN CƯ MỚI THÔN CỘNG LẠC XÃ LẠC PHƯỢNG, THÀNH PHỐ HẢI PHÒNG, TỶ LỆ 1/500

TÊN BẢN VẼ:
BẢN ĐỒ QUY HOẠCH HỆ THỐNG GIAO THÔNG

BẢN VẼ: QH-06	GHÉP: 2A0	TỶ LỆ: 1/500	NĂM 2026
CHỦ TRÌ, TK GIAO THÔNG	KS. NGUYỄN CHÍNH LUẬN		
CHỦ TRÌ, TK CẤP THOÁT NƯỚC	KS. LÊ KHÁNH TOÀN		
CHỦ TRÌ, TK CẤP ĐIỆN	KS. BÙI VĂN BIÊN		
CHỦ NHIỆM CHỦ TRÌ, TK QH	KTS. NGUYỄN HUY KHA		
TRƯỞNG PHÒNG	KTS. PHẠM CÔNG ĐOÀN		
QL.KỸ THUẬT	KS. NGUYỄN ĐĂNG HOÀI ANH		
GIÁM ĐỐC	KTS. PHẠM HẢI LONG		

CÔNG TY CỔ PHẦN TƯ VẤN ĐẦU TƯ XÂY DỰNG VÀ THƯƠNG MẠI AN THỊNH PHÁT

CÔNG TY CỔ PHẦN TƯ VẤN ĐẦU TƯ XÂY DỰNG VÀ THƯƠNG MẠI AN THỊNH PHÁT
AN THINH PHAT COMMERCIAL AND CONSTRUCTION JOINT STOCK COMPANY.
Địa chỉ: số 1/200 Nguyễn Hữu Cầu, phường Hải Dương, thành phố Hải Phòng
Điện thoại : 0982.869.599 EMAIL: ATP.JSC123@.GMAIL.COM