
ỦY BAN NHÂN DÂN XÃ LẠC PHƯỢNG, THÀNH PHỐ HẢI PHÒNG

QUY HOẠCH CHI TIẾT XÂY DỰNG KHU DÂN CƯ MỚI THÔN CỘNG LẠC, XÃ LẠC PHƯỢNG, THÀNH PHỐ HẢI PHÒNG, TỶ LỆ 1/500

BẢN ĐỒ QUY HOẠCH HỆ THỐNG CẤP NƯỚC

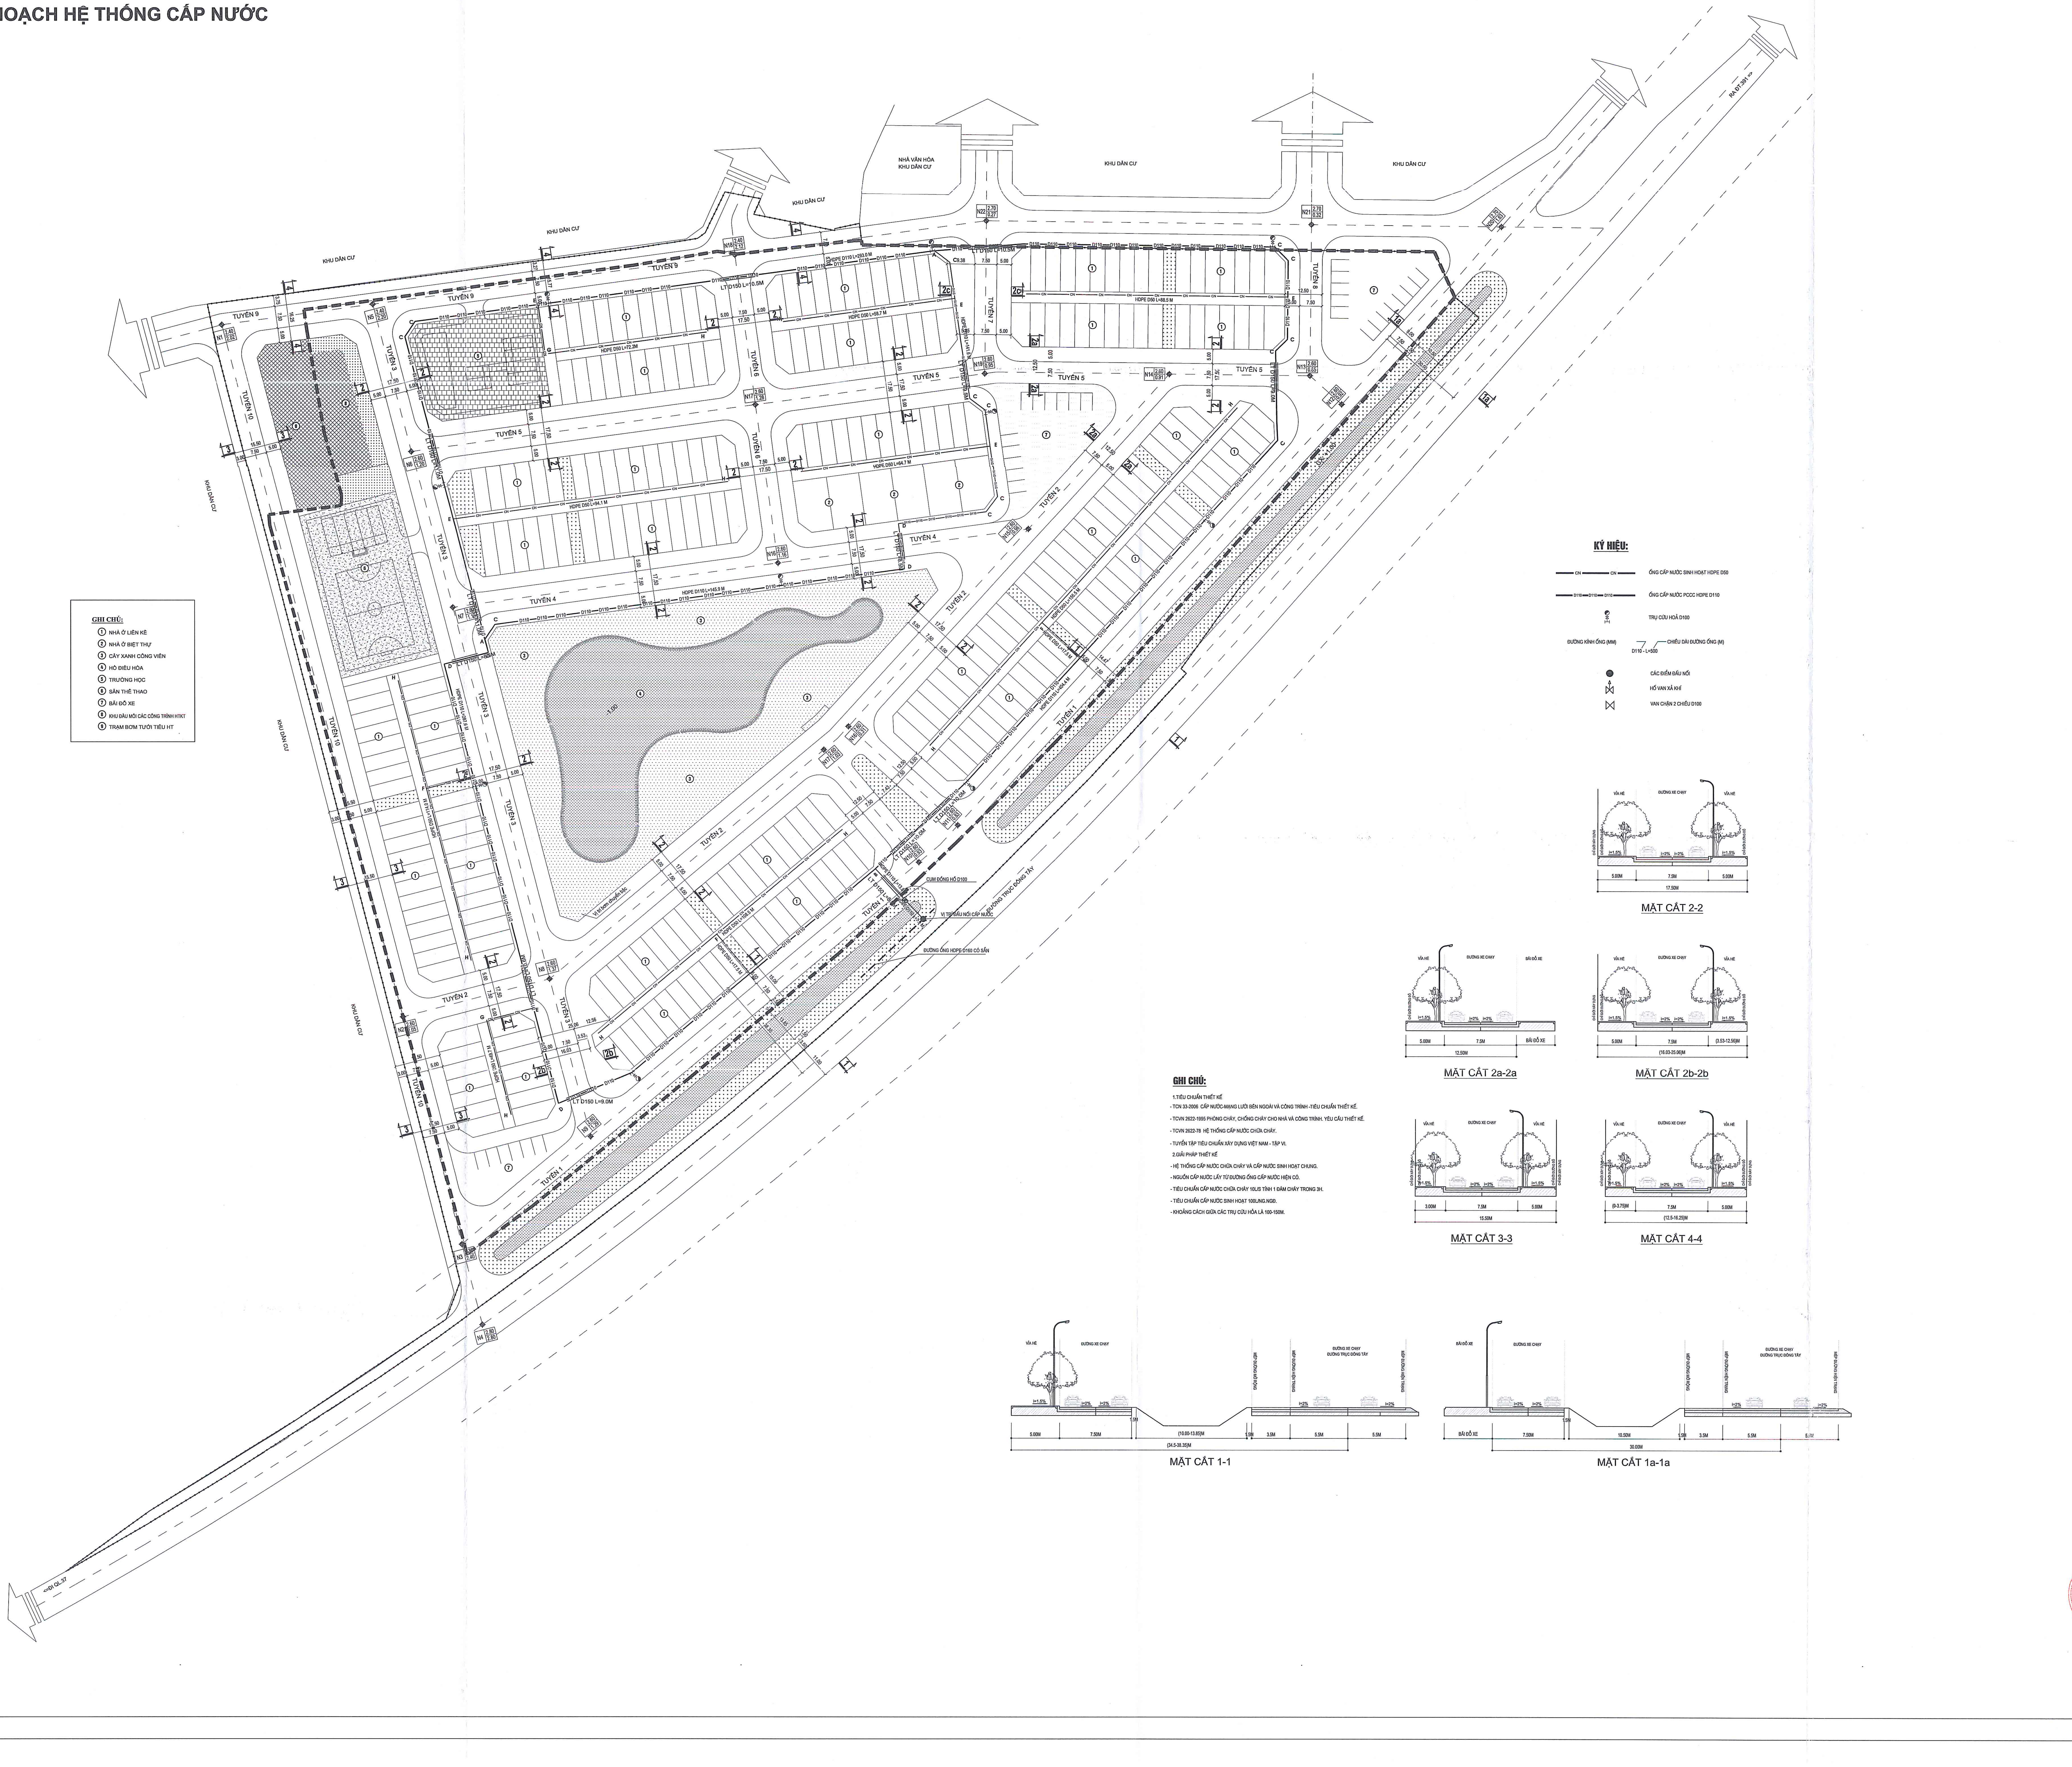

CƠ QUAN PHÊ DUYỆT:
ỦY BAN NHÂN DÂN XÃ LẠC PHƯỢNG
KÈM THEO QUYẾT ĐỊNH SỐ: ..../QĐ-UBND NGÀY .... THÁNG .... NĂM ....

CƠ QUAN THẨM ĐỊNH, TRÌNH DUYỆT:
PHÒNG KINH TẾ XÃ LẠC PHƯỢNG
KÈM THEO BC THẨM ĐỊNH SỐ: ..../BC-KT NGÀY .... THÁNG .... NĂM ....

CƠ QUAN TỔ CHỨC LẬP QUY HOẠCH:
ỦY BAN NHÂN DÂN XÃ LẠC PHƯỢNG
KÈM THEO VĂN BẢN SỐ: .... NGÀY .... THÁNG .... NĂM ....

PHÓ CHỦ TỊCH
ĐỖ VĂN THẮNG

CÔNG TRÌNH - ĐỊA ĐIỂM:
QUY HOẠCH CHI TIẾT XÂY DỰNG KHU DÂN CƯ MỚI THÔN CỘNG LẠC XÃ LẠC PHƯỢNG, THÀNH PHỐ HẢI PHÒNG, TỶ LỆ 1/500

TÊN BẢN VẼ:
BẢN ĐỒ QUY HOẠCH HỆ THỐNG CẤP NƯỚC

BẢN VẼ: QH-08	GHÉP: 1A0	TỶ LỆ: ....FIT....	NĂM 2026
CHỦ TRÌ, TK GIAO THÔNG	KS. NGUYỄN CHÍNH LUẬN		
CHỦ TRÌ, TK CẤP THOÁT NƯỚC	KS. LÊ KHÁNH TOÀN		
CHỦ TRÌ, TK CẤP ĐIỆN	KS. BÙI VĂN BIÊN		
CHỦ NHIỆM CHỦ TRÌ, TK QH	KTS. NGUYỄN HUY KHA		
TRƯỞNG PHÒNG	KTS. PHẠM CÔNG ĐOÀN		
QL KỸ THUẬT	KS. NGUYỄN ĐĂNG HOÀI ANH		

GIÁM ĐỐC


KTS. PHẠM HẢI LONG

ATP
CÔNG TY CỔ PHẦN TƯ VẤN ĐẦU TƯ XÂY DỰNG VÀ THƯƠNG MẠI AN THỊNH PHÁT
AN THINH PHAT COMMERCIAL AND CONSTRUCTION JOINT STOCK COMPANY.
Địa chỉ: số 1/200 Nguyễn Hữu Cầu, phường Hải Dương, thành phố Hải Phòng
Điện thoại : 0982.869.599 EMAIL: ATP.JSC123@.GMAIL.COM

ỦY BAN NHÂN DÂN XÃ LẠC PHƯỢNG, THÀNH PHỐ HẢI PHÒNG

QUY HOẠCH CHI TIẾT XÂY DỰNG KHU DÂN CƯ MỚI THÔN CỘNG LẠC, XÃ LẠC PHƯỢNG, THÀNH PHỐ HẢI PHÒNG, TỶ LỆ 1/500

BẢN ĐỒ QUY HOẠCH HỆ THỐNG CẤP NƯỚC

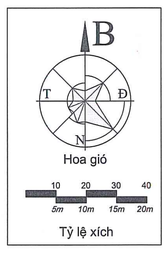




GHI CHÚ:

1. NHÀ Ở LIÊN KẾ
2. NHÀ Ở BIỆT THỰ
3. CÂY XANH CÔNG VIÊN
4. HỒ ĐIỀU HÒA
5. TRƯỜNG HỌC
6. SÂN THỂ THAO
7. BÃI ĐỖ XE
8. KHU ĐẦU MỐI CÁC CÔNG TRÌNH HTKT
9. TRẠM BƠM TƯỚI TIÊU HT

CÔNG TY CỔ PHẦN TƯ VẤN ĐẦU TƯ XÂY DỰNG VÀ THƯƠNG MẠI AN THỊNH PHÁT
AN THINH PHAT COMMERCIAL AND CONSTRUCTION JOINT STOCK COMPANY.
Địa chỉ: số 1/200 Nguyễn Hữu Cầu, phường Hải Dương, thành phố Hải Phòng
Điện thoại : 0982.869.599 EMAIL: ATP.JSC123@.GMAIL.COM

TÊN CÔNG TRÌNH: QUY HOẠCH CHI TIẾT XÂY DỰNG KHU DÂN CƯ MỚI THÔN CỘNG LẠC, XÃ LẠC PHƯỢNG, THÀNH PHỐ HẢI PHÒNG, TỶ LỆ 1/500


TÊN BẢN VẼ: BẢN ĐỒ QUY HOẠCH HỆ THỐNG CẤP NƯỚC QH-08

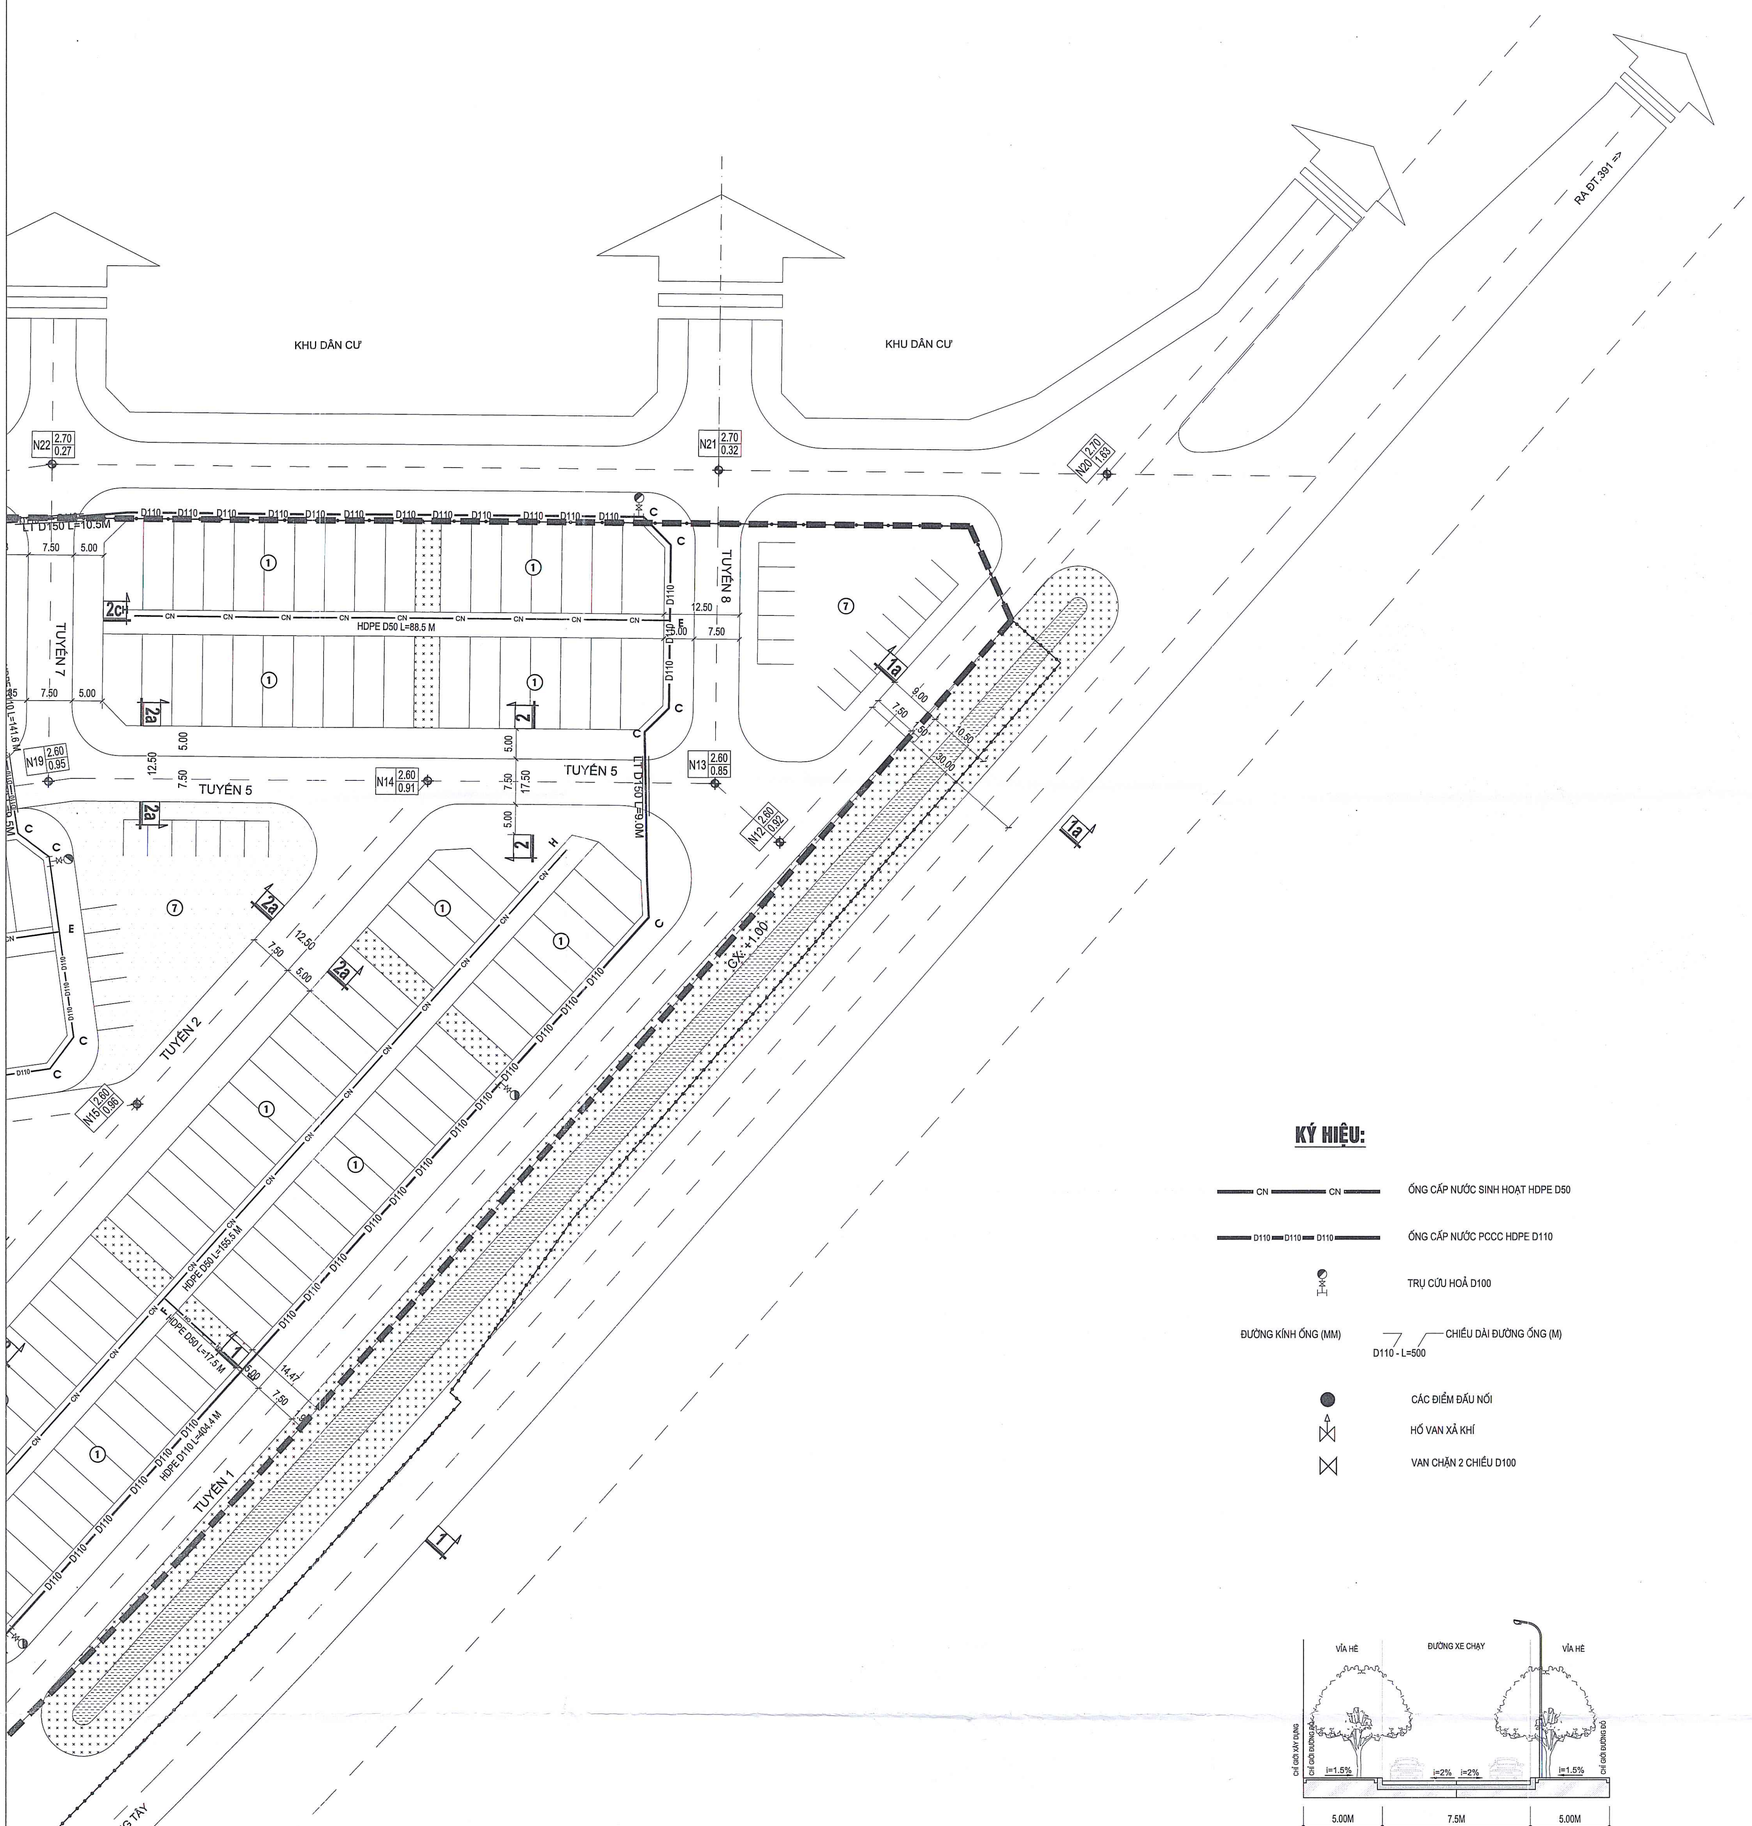


KÝ HIỆU:

- ỐNG CẤP NƯỚC SINH HOẠT HDPE D50
- ỐNG CẤP NƯỚC PCCC HDPE D110
- TRỤ CỨU HOẢ D100
- ĐƯỜNG KÍNH ỐNG (MM) — CHIỀU DÀI ĐƯỜNG ỐNG (M) — D110 - L=500
- CÁC ĐIỂM ĐẤU NỐI
- HỐ VAN XẢ KHÍ
- VAN CHẶN 2 CHIỀU D100


MẶT CẮT 2-2

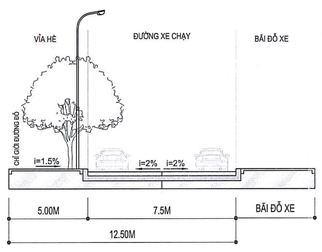


MẶT CẮT 2a-2a

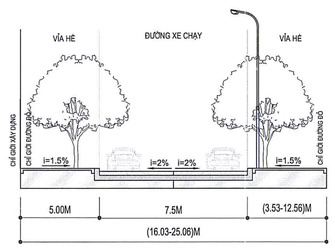

MẶT CẮT 2b-2b

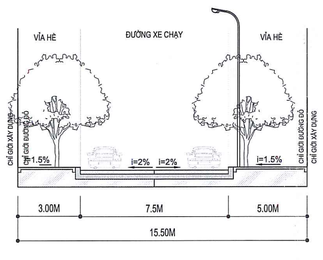

MẶT CẮT 3-3

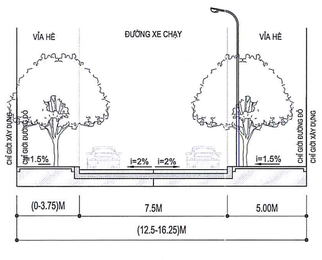

MẶT CẮT 4-4


GHI CHÚ:

1.TIÊU CHUẨN THIẾT KẾ


- TCN 33-2006 CẤP NƯỚC-MẠNG LƯỚI BÊN NGOÀI VÀ CÔNG TRÌNH -TIÊU CHUẨN THIẾT KẾ.
- TCVN 2622-1995 PHÒNG CHÁY, CHỐNG CHÁY CHO NHÀ VÀ CÔNG TRÌNH. YÊU CẦU THIẾT KẾ.
- TCVN 2622-78 HỆ THỐNG CẤP NƯỚC CHỮA CHÁY.
- TUYỂN TẬP TIÊU CHUẨN XÂY DỰNG VIỆT NAM - TẬP VI.

2.GIẢI PHÁP THIẾT KẾ

- HỆ THỐNG CẤP NƯỚC CHỮA CHÁY VÀ CẤP NƯỚC SINH HOẠT CHUNG.
- NGUỒN CẤP NƯỚC LẤY TỪ ĐƯỜNG ỐNG CẤP NƯỚC HIỆN CÓ.
- TIÊU CHUẨN CẤP NƯỚC CHỮA CHÁY 10L/S TÍNH 1 ĐÁM CHÁY TRONG 3H.
- TIÊU CHUẨN CẤP NƯỚC SINH HOẠT 100L/NG.NGĐ.
- KHOẢNG CÁCH GIỮA CÁC TRỤ CỨU HỎA LÀ 100-150M.

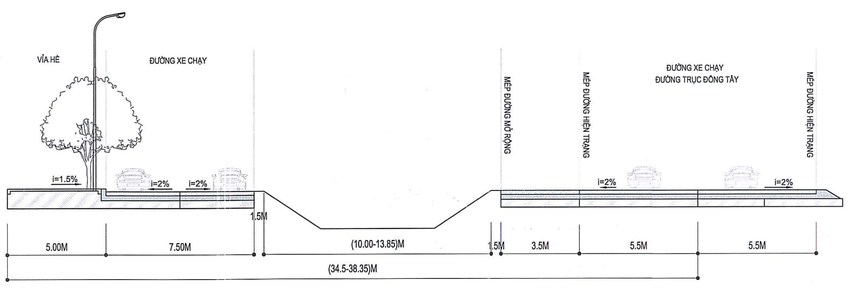

MẶT CẮT 1-1

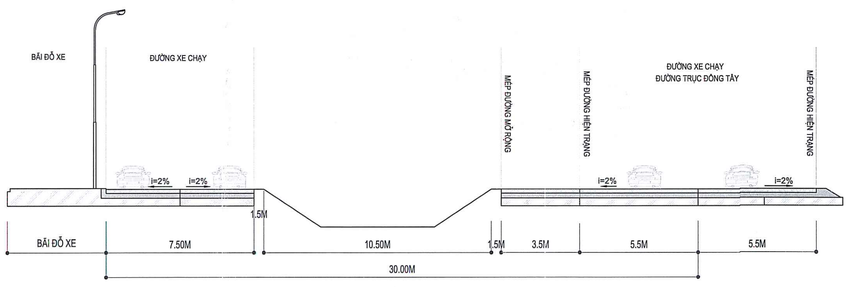

MẶT CẮT 1a-1a

CƠ QUAN PHÊ DUYỆT:
ỦY BAN NHÂN DÂN XÃ LẠC PHƯỢNG
KÈM THEO QUYẾT ĐỊNH SỐ: ...../QĐ-UBND NGÀY ..... THÁNG ..... NĂM .....

CƠ QUAN THẨM ĐỊNH, TRÌNH DUYỆT:
PHÒNG KINH TẾ XÃ LẠC PHƯỢNG
KÈM THEO BC THẨM ĐỊNH SỐ: ...../BC-KT NGÀY ..... THÁNG ..... NĂM .....

CƠ QUAN TỔ CHỨC LẬP QUY HOẠCH:
ỦY BAN NHÂN DÂN XÃ LẠC PHƯỢNG
KÈM THEO VĂN BẢN SỐ: ..... NGÀY ..... THÁNG ..... NĂM .....

PHÓ CHỦ TỊCH
ĐỖ VĂN THẮNG

CÔNG TRÌNH - ĐỊA ĐIỂM:
QUY HOẠCH CHI TIẾT XÂY DỰNG KHU DÂN CƯ MỚI THÔN CỘNG LẠC XÃ LẠC PHƯỢNG, THÀNH PHỐ HẢI PHÒNG, TỶ LỆ 1/500

TÊN BẢN VẼ:
BẢN ĐỒ QUY HOẠCH HỆ THỐNG CẤP NƯỚC

BẢN VẼ: QH-08	GHÉP: 2A0	TỶ LỆ: 1/500	NĂM 2026
CHỦ TRÌ, TK GIAO THÔNG	KS. NGUYỄN CHÍNH LUẬN		
CHỦ TRÌ, TK CẤP THOÁT NƯỚC	KS. LÊ KHÁNH TOÀN		
CHỦ TRÌ, TK CẤP ĐIỆN	KS. BÙI VĂN BIÊN		
CHỦ NHIỆM CHỦ TRÌ, TK QH	KTS. NGUYỄN HUY KHA		
TRƯỞNG PHÒNG	KTS. PHẠM CÔNG ĐOÀN		
QL KỸ THUẬT	KS. NGUYỄN ĐĂNG HOÀI ANH		

GIÁM ĐỐC
KTS. PHẠM HẢI LONG

CÔNG TY CỔ PHẦN TƯ VẤN ĐẦU TƯ XÂY DỰNG VÀ THƯƠNG MẠI AN THỊNH PHÁT
AN THINH PHAT COMMERCIAL AND CONSTRUCTION JOINT STOCK COMPANY.
Địa chỉ: số 1/200 Nguyễn Hữu Cầu, phường Hải Dương, thành phố Hải Phòng
Điện thoại : 0982.869.599 EMAIL: ATP.JSC123@.GMAIL.COM