
ỦY BAN NHÂN DÂN XÃ LẠC PHƯỢNG, THÀNH PHỐ HẢI PHÒNG

QUY HOẠCH CHI TIẾT XÂY DỰNG KHU DÂN CƯ MỚI THÔN CỘNG LẠC, XÃ LẠC PHƯỢNG, THÀNH PHỐ HẢI PHÒNG, TỶ LỆ 1/500

BẢN ĐỒ QUY HOẠCH HỆ THỐNG THOÁT NƯỚC THẢI

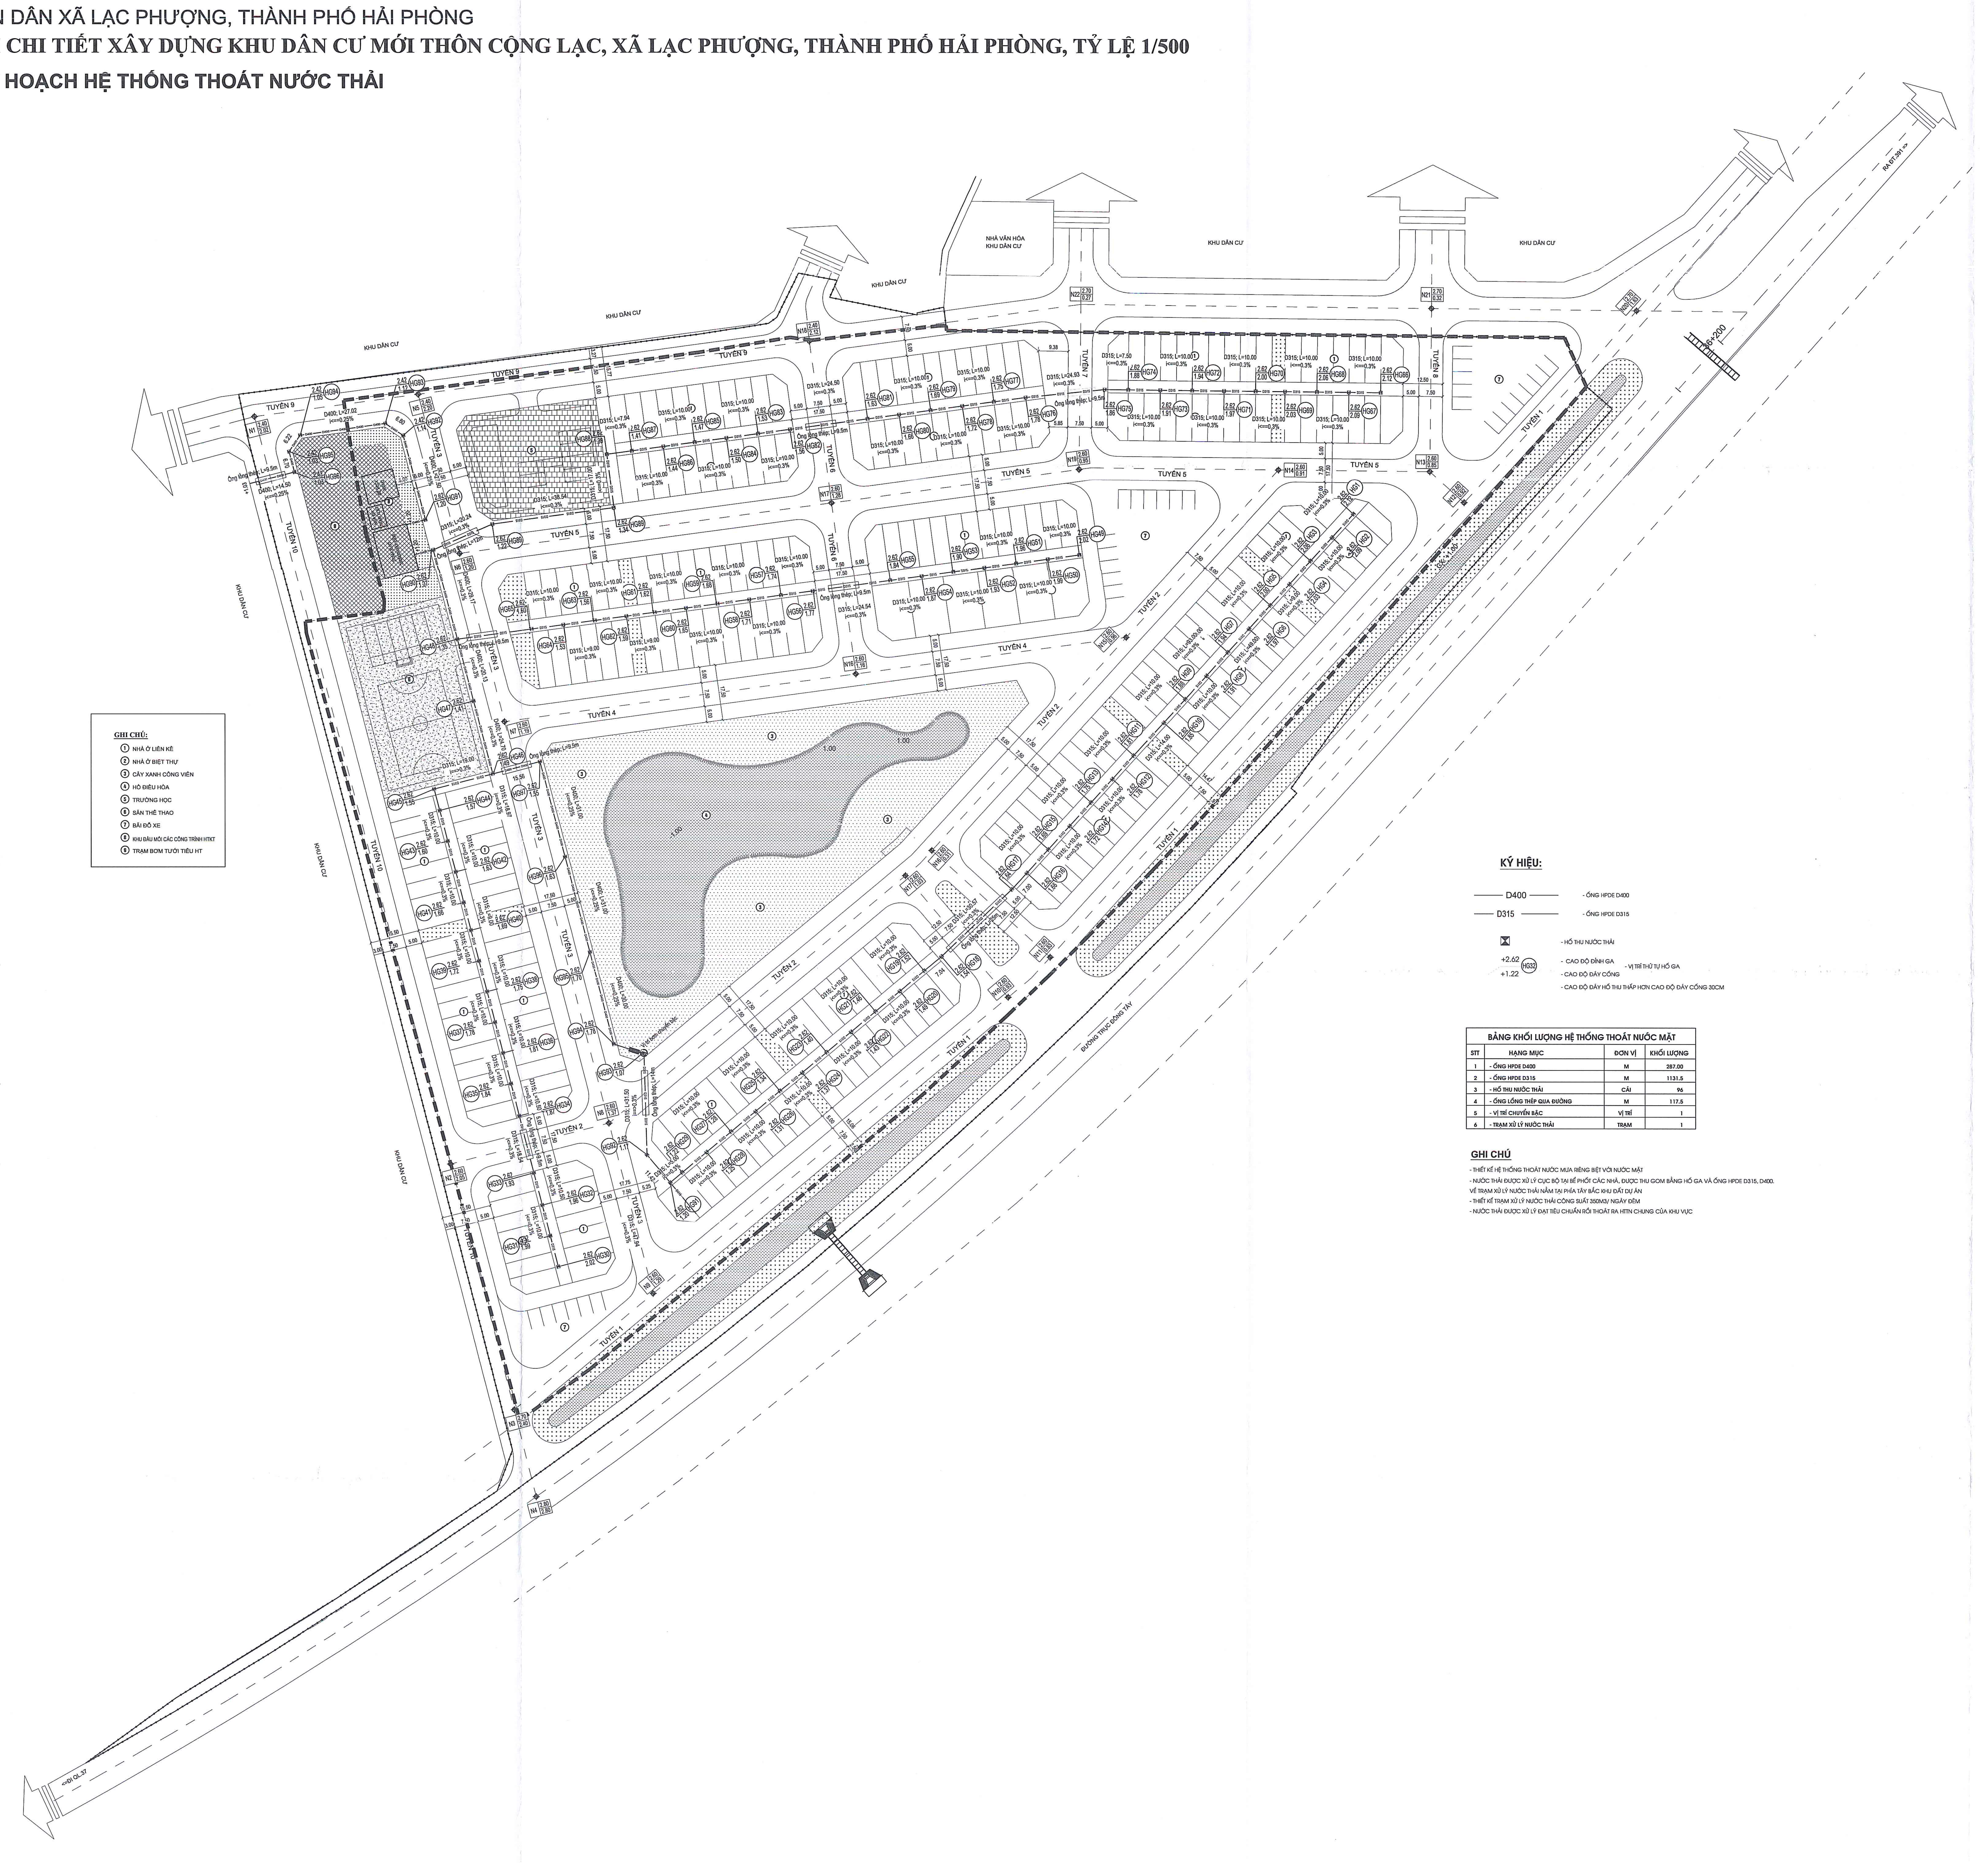

KÝ HIỆU:

- D400 — ỐNG HPDE D400
- D315 — ỐNG HPDE D315
- HỐ THU NƯỚC THẢI
- +2.62 / +1.22 (HG32) — CAO ĐỘ ĐỈNH GA; CAO ĐỘ ĐÁY CỐNG; VỊ TRÍ THỨ TỰ HỐ GA; CAO ĐỘ ĐÁY HỐ THU THẤP HƠN CAO ĐỘ ĐÁY CỐNG 30CM

BẢNG KHỐI LƯỢNG HỆ THỐNG THOÁT NƯỚC MẶT

STT	HẠNG MỤC	ĐƠN VỊ	KHỐI LƯỢNG
1	- ỐNG HPDE D400	M	287.00
2	- ỐNG HPDE D315	M	1131.5
3	- HỐ THU NƯỚC THẢI	CÁI	96
4	- ỐNG LỒNG THÉP QUA ĐƯỜNG	M	117.5
5	- VỊ TRÍ CHUYỂN BẬC	VỊ TRÍ	1
6	- TRẠM XỬ LÝ NƯỚC THẢI	TRẠM	1

GHI CHÚ

- THIẾT KẾ HỆ THỐNG THOÁT NƯỚC MƯA RIÊNG BIỆT VỚI NƯỚC MẶT
- NƯỚC THẢI ĐƯỢC XỬ LÝ CỤC BỘ TẠI BỂ PHỐT CÁC NHÀ, ĐƯỢC THU GOM BẰNG HỐ GA VÀ ỐNG HPDE D315, D400.
VỀ TRẠM XỬ LÝ NƯỚC THẢI NẰM TẠI PHÍA TÂY BẮC KHU ĐẤT DỰ ÁN
- THIẾT KẾ TRẠM XỬ LÝ NƯỚC THẢI CÔNG SUẤT 350M3/ NGÀY ĐÊM
- NƯỚC THẢI ĐƯỢC XỬ LÝ ĐẠT TIÊU CHUẨN RỒI THOÁT RA HTTN CHUNG CỦA KHU VỰC

CƠ QUAN PHÊ DUYỆT:
ỦY BAN NHÂN DÂN XÃ LẠC PHƯỢNG
KÈM THEO QUYẾT ĐỊNH SỐ: ..../QĐ-UBND NGÀY .... THÁNG .... NĂM ....

CƠ QUAN THẨM ĐỊNH, TRÌNH DUYỆT:
PHÒNG KINH TẾ XÃ LẠC PHƯỢNG
KÈM THEO BC THẨM ĐỊNH SỐ: ..../BC-KT NGÀY .... THÁNG .... NĂM ....

CƠ QUAN TỔ CHỨC LẬP QUY HOẠCH:
ỦY BAN NHÂN DÂN XÃ LẠC PHƯỢNG
KÈM THEO VĂN BẢN SỐ: ..../ .... NGÀY .... THÁNG .... NĂM ....

PHÓ CHỦ TỊCH
ĐỖ VĂN THẮNG

CÔNG TRÌNH - ĐỊA ĐIỂM:
QUY HOẠCH CHI TIẾT XÂY DỰNG KHU DÂN CƯ MỚI THÔN CỘNG LẠC XÃ LẠC PHƯỢNG, THÀNH PHỐ HẢI PHÒNG, TỶ LỆ 1/500

TÊN BẢN VẼ:
BẢN ĐỒ QUY HOẠCH HỆ THỐNG THOÁT NƯỚC THẢI

BẢN VẼ: QH-10	GHÉP: 1A0	TỶ LỆ: ....FIT....	NĂM 2026
CHỦ TRÌ, TK GIAO THÔNG	KS. NGUYỄN CHÍNH LUẬN		
CHỦ TRÌ, TK CẤP THOÁT NƯỚC	KS. LÊ KHÁNH TOÀN		
CHỦ TRÌ, TK CẤP ĐIỆN	KS. BÙI VĂN BIÊN		
CHỦ NHIỆM CHỦ TRÌ, TK QH	KTS. NGUYỄN HUY KHA		
TRƯỞNG PHÒNG	KTS. PHẠM CÔNG ĐOÀN		
QL KỸ THUẬT	KS. NGUYỄN ĐĂNG HOÀI ANH		

GIÁM ĐỐC

KTS. PHẠM HẢI LONG

ATP
CÔNG TY CỔ PHẦN TƯ VẤN ĐẦU TƯ XÂY DỰNG VÀ THƯƠNG MẠI AN THỊNH PHÁT
AN THINH PHAT COMMERCIAL AND CONSTRUCTION JOINT STOCK COMPANY.
Địa chỉ: số 1/200 Nguyễn Hữu Cầu, phường Hải Dương, thành phố Hải Phòng
Điện thoại : 0982.869.599 EMAIL: ATP.JSC123@GMAIL.COM

TÊN CÔNG TRÌNH: QUY HOẠCH CHI TIẾT XÂY DỰNG KHU DÂN CƯ MỚI THÔN CỘNG LẠC, XÃ LẠC PHƯỢNG, THÀNH PHỐ HẢI PHÒNG, TỶ LỆ 1/500
TÊN BẢN VẼ: BẢN ĐỒ QUY HOẠCH HỆ THỐNG THOÁT NƯỚC THẢI QH-10

ỦY BAN NHÂN DÂN XÃ LẠC PHƯỢNG, THÀNH PHỐ HẢI PHÒNG

QUY HOẠCH CHI TIẾT XÂY DỰNG KHU DÂN CƯ MỚI THÔN CỘNG LẠC, XÃ LẠC PHƯỢNG, THÀNH PHỐ HẢI PHÒNG, TỶ LỆ 1/500

BẢN ĐỒ QUY HOẠCH HỆ THỐNG THOÁT NƯỚC THẢI

MSDN:0800711429 CÔNG TY CỔ PHẦN TƯ VẤN ĐẦU TƯ XÂY DỰNG VÀ THƯƠNG MẠI AN THỊNH PHÁT THÀNH PHỐ HẢI PHÒNG


B / T / Đ / N

Hoa gió

10 20 30 40

5m 10m 15m 20m

Tỷ lệ xích

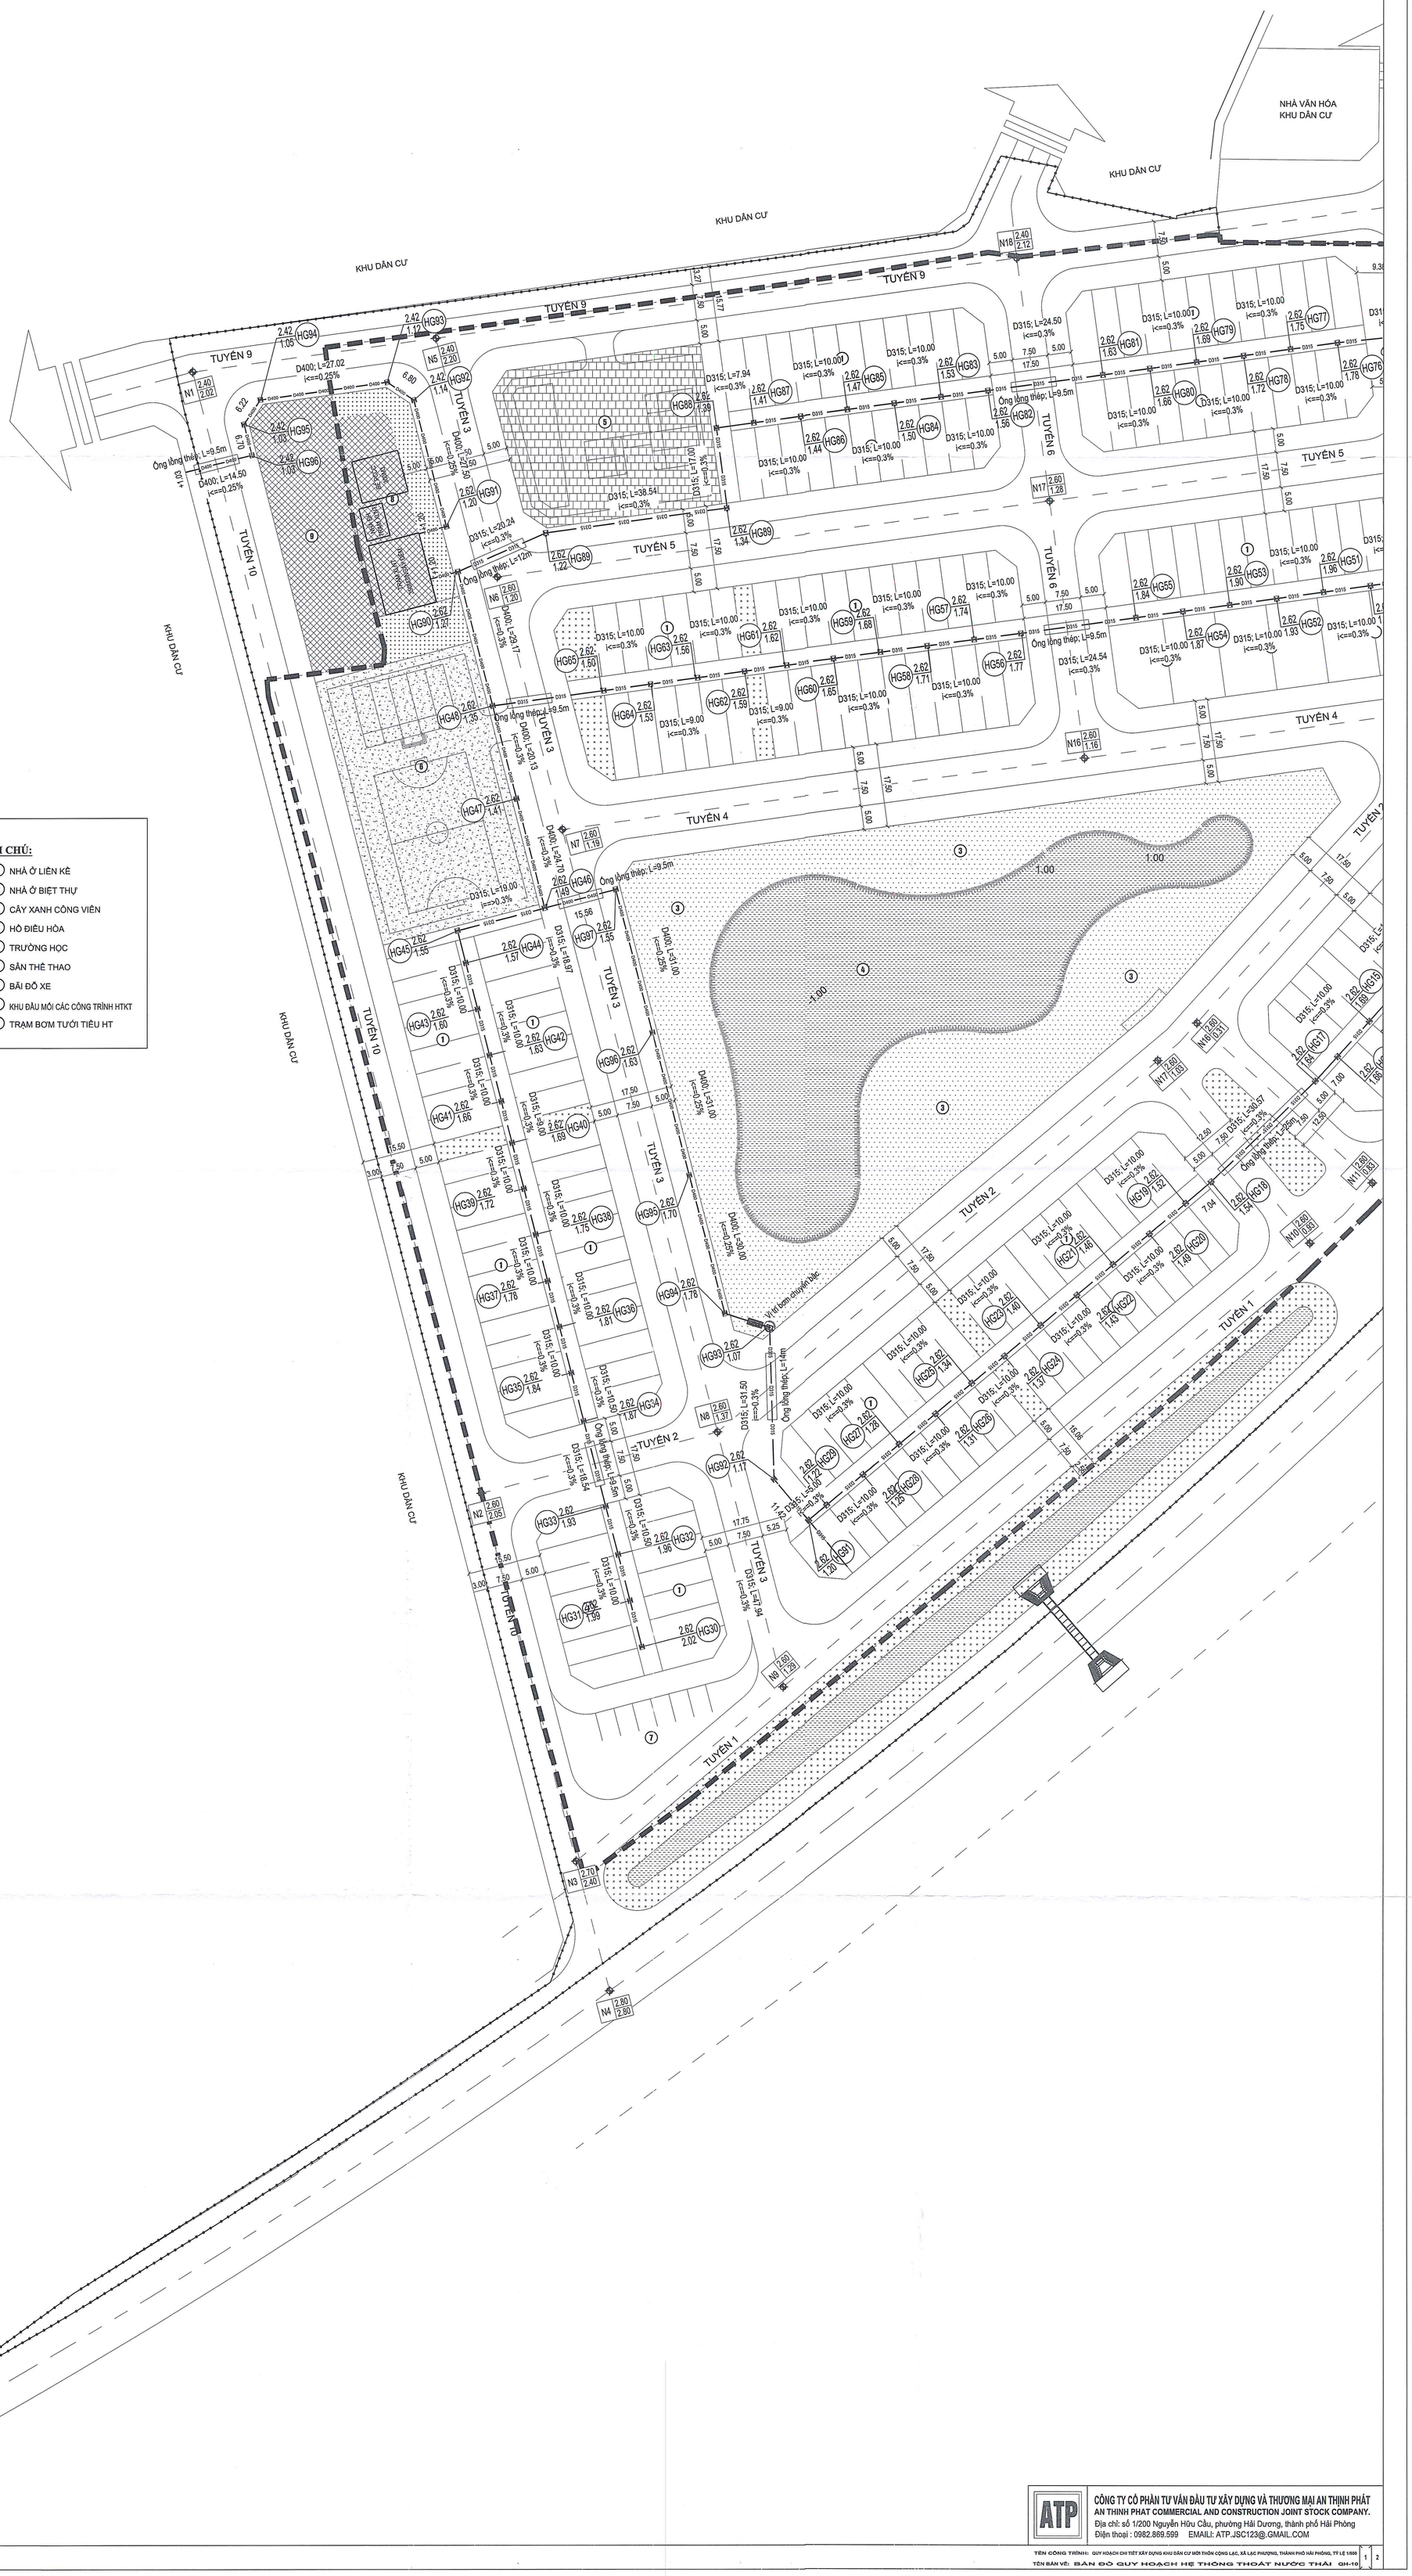



GHI CHÚ:

1. NHÀ Ở LIÊN KẾ
2. NHÀ Ở BIỆT THỰ
3. CÂY XANH CÔNG VIÊN
4. HỒ ĐIỀU HÒA
5. TRƯỜNG HỌC
6. SÂN THỂ THAO
7. BÃI ĐỖ XE
8. KHU ĐẦU MỐI CÁC CÔNG TRÌNH HTKT
9. TRẠM BƠM TƯỚI TIÊU HT

ATP

CÔNG TY CỔ PHẦN TƯ VẤN ĐẦU TƯ XÂY DỰNG VÀ THƯƠNG MẠI AN THỊNH PHÁT
AN THINH PHAT COMMERCIAL AND CONSTRUCTION JOINT STOCK COMPANY.
Địa chỉ: số 1/200 Nguyễn Hữu Cầu, phường Hải Dương, thành phố Hải Phòng
Điện thoại : 0982.869.599 EMAIL: ATP.JSC123@.GMAIL.COM

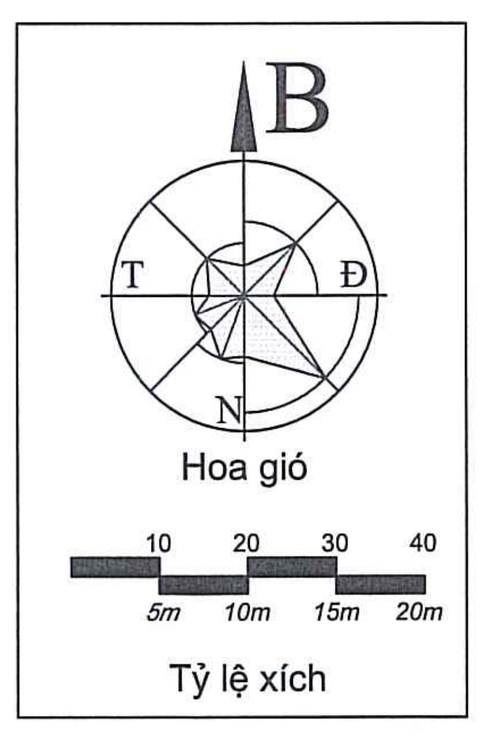

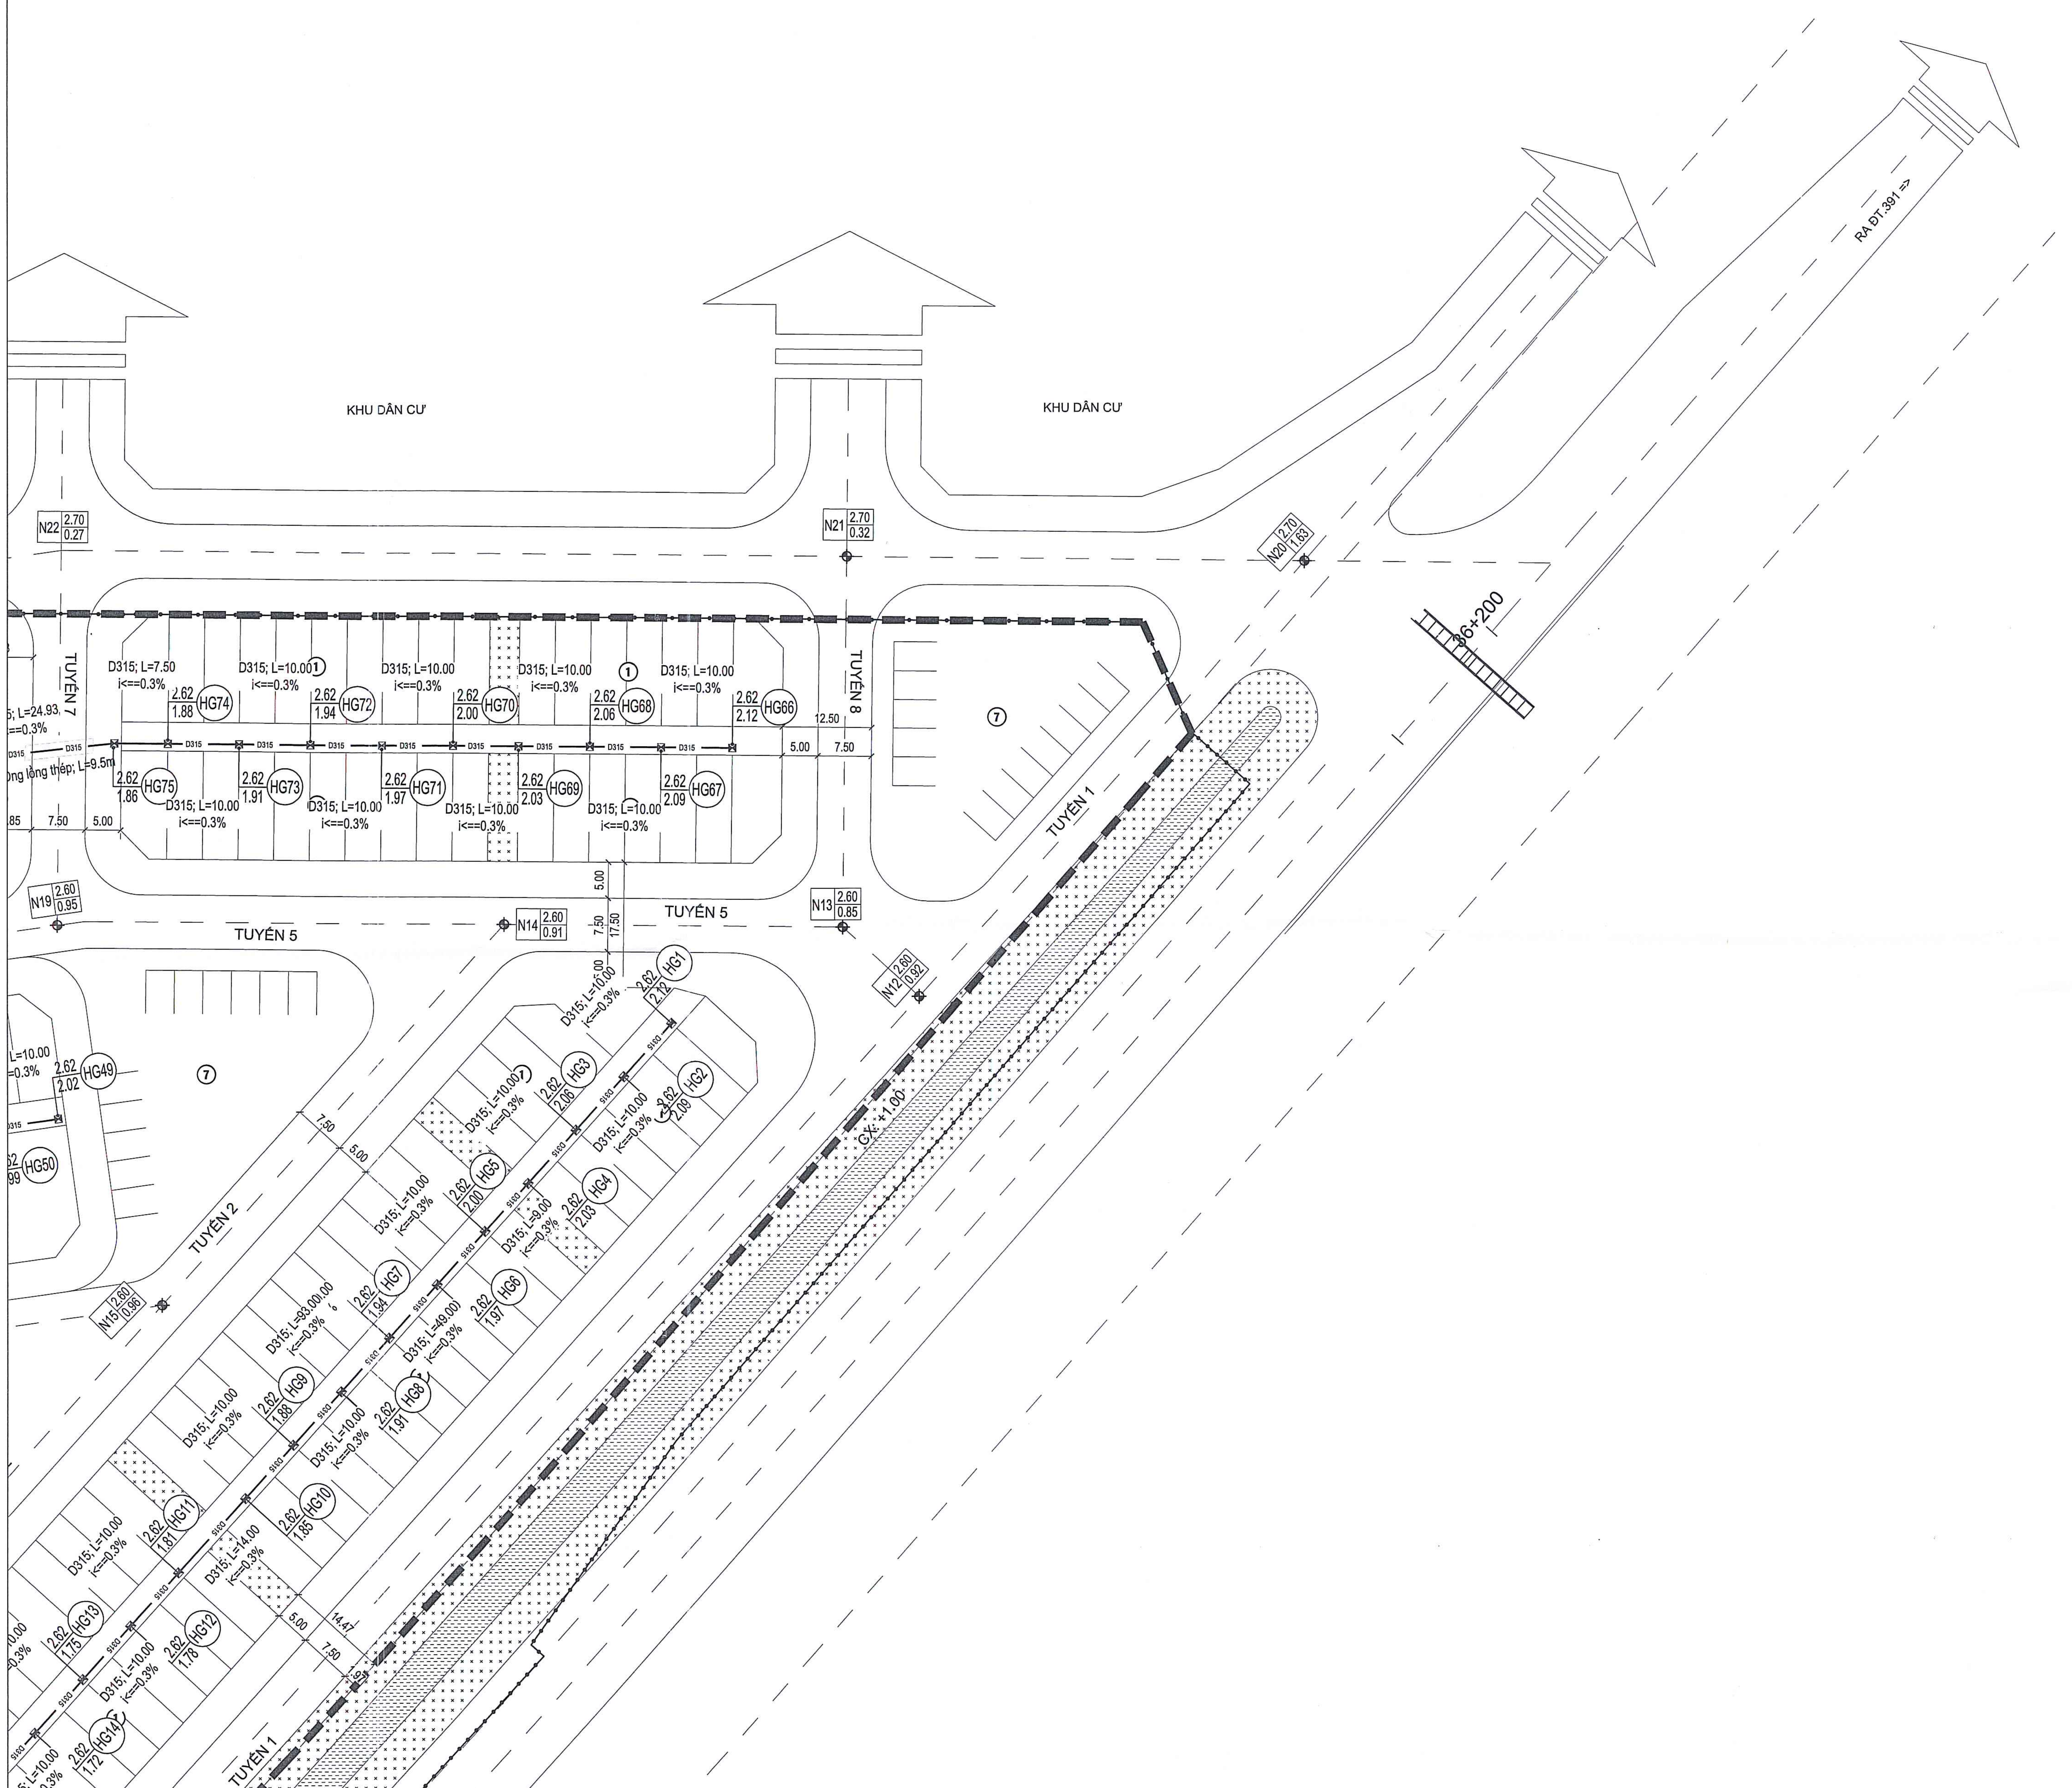

KÝ HIỆU:

D400	- ỐNG HPDE D400
D315	- ỐNG HPDE D315
⊠	- HỐ THU NƯỚC THẢI
+2.62 (HG32) +1.22	- CAO ĐỘ ĐỈNH GA - CAO ĐỘ ĐÁY CỐNG - VỊ TRÍ THỨ TỰ HỐ GA - CAO ĐỘ ĐÁY HỐ THU THẤP HƠN CAO ĐỘ ĐÁY CỐNG 30CM

BẢNG KHỐI LƯỢNG HỆ THỐNG THOÁT NƯỚC MẶT

STT	HẠNG MỤC	ĐƠN VỊ	KHỐI LƯỢNG
1	- ỐNG HPDE D400	M	287.00
2	- ỐNG HPDE D315	M	1131.5
3	- HỐ THU NƯỚC THẢI	CÁI	96
4	- ỐNG LỒNG THÉP QUA ĐƯỜNG	M	117.5
5	- VỊ TRÍ CHUYỂN BẬC	VỊ TRÍ	1
6	- TRẠM XỬ LÝ NƯỚC THẢI	TRẠM	1

GHI CHÚ

- THIẾT KẾ HỆ THỐNG THOÁT NƯỚC MƯA RIÊNG BIỆT VỚI NƯỚC MẶT
- NƯỚC THẢI ĐƯỢC XỬ LÝ CỤC BỘ TẠI BỂ PHỐT CÁC NHÀ, ĐƯỢC THU GOM BẰNG HỐ GA VÀ ỐNG HPDE D315, D400. VỀ TRẠM XỬ LÝ NƯỚC THẢI NẰM TẠI PHÍA TÂY BẮC KHU ĐẤT DỰ ÁN
- THIẾT KẾ TRẠM XỬ LÝ NƯỚC THẢI CÔNG SUẤT 350M3/ NGÀY ĐÊM
- NƯỚC THẢI ĐƯỢC XỬ LÝ ĐẠT TIÊU CHUẨN RỒI THOÁT RA HTTN CHUNG CỦA KHU VỰC

CƠ QUAN PHÊ DUYỆT:
ỦY BAN NHÂN DÂN XÃ LẠC PHƯỢNG
KÈM THEO QUYẾT ĐỊNH SỐ: ..../QĐ-UBND NGÀY .... THÁNG .... NĂM ....

CƠ QUAN THẨM ĐỊNH, TRÌNH DUYỆT:
PHÒNG KINH TẾ XÃ LẠC PHƯỢNG
KÈM THEO BC THẨM ĐỊNH SỐ: ..../BC-KT NGÀY .... THÁNG .... NĂM ....

CƠ QUAN TỔ CHỨC LẬP QUY HOẠCH:
ỦY BAN NHÂN DÂN XÃ LẠC PHƯỢNG
KÈM THEO VĂN BẢN SỐ: ..../............ NGÀY .... THÁNG .... NĂM ....
PHÓ CHỦ TỊCH
ĐỖ VĂN THẮNG

CÔNG TRÌNH - ĐỊA ĐIỂM:
QUY HOẠCH CHI TIẾT XÂY DỰNG KHU DÂN CƯ MỚI THÔN CỘNG LẠC XÃ LẠC PHƯỢNG, THÀNH PHỐ HẢI PHÒNG, TỶ LỆ 1/500

TÊN BẢN VẼ:
BẢN ĐỒ QUY HOẠCH HỆ THỐNG THOÁT NƯỚC THẢI

BẢN VẼ: **QH-10**	GHÉP: 2A0	TỶ LỆ: **1/500**	NĂM 2026
CHỦ TRÌ, TK GIAO THÔNG	KS. NGUYỄN CHÍNH LUẬN		
CHỦ TRÌ, TK CẤP THOÁT NƯỚC	KS. LÊ KHÁNH TOÀN		
CHỦ TRÌ, TK CẤP ĐIỆN	KS. BÙI VĂN BIÊN		
CHỦ NHIỆM CHỦ TRÌ, TK QH	KTS. NGUYỄN HUY KHA		
TRƯỞNG PHÒNG	KTS. PHẠM CÔNG ĐOÀN		
QL.KỸ THUẬT	KS. NGUYỄN ĐĂNG HOÀI ANH		

GIÁM ĐỐC

KTS. PHẠM HẢI LONG

ATP
CÔNG TY CỔ PHẦN TƯ VẤN ĐẦU TƯ XÂY DỰNG VÀ THƯƠNG MẠI AN THỊNH PHÁT
AN THINH PHAT COMMERCIAL AND CONSTRUCTION JOINT STOCK COMPANY.
Địa chỉ: số 1/200 Nguyễn Hữu Cầu, phường Hải Dương, thành phố Hải Phòng
Điện thoại : 0982.869.599 EMAILI: ATP.JSC123@.GMAIL.COM