
ỦY BAN NHÂN DÂN XÃ LẠC PHƯỢNG, THÀNH PHỐ HẢI PHÒNG

QUY HOẠCH CHI TIẾT XÂY DỰNG KHU DÂN CƯ MỚI THÔN CỘNG LẠC, XÃ LẠC PHƯỢNG, THÀNH PHỐ HẢI PHÒNG, TỶ LỆ 1/500

BẢN ĐỒ QUY HOẠCH HỆ THỐNG CẤP ĐIỆN CHIẾU SÁNG

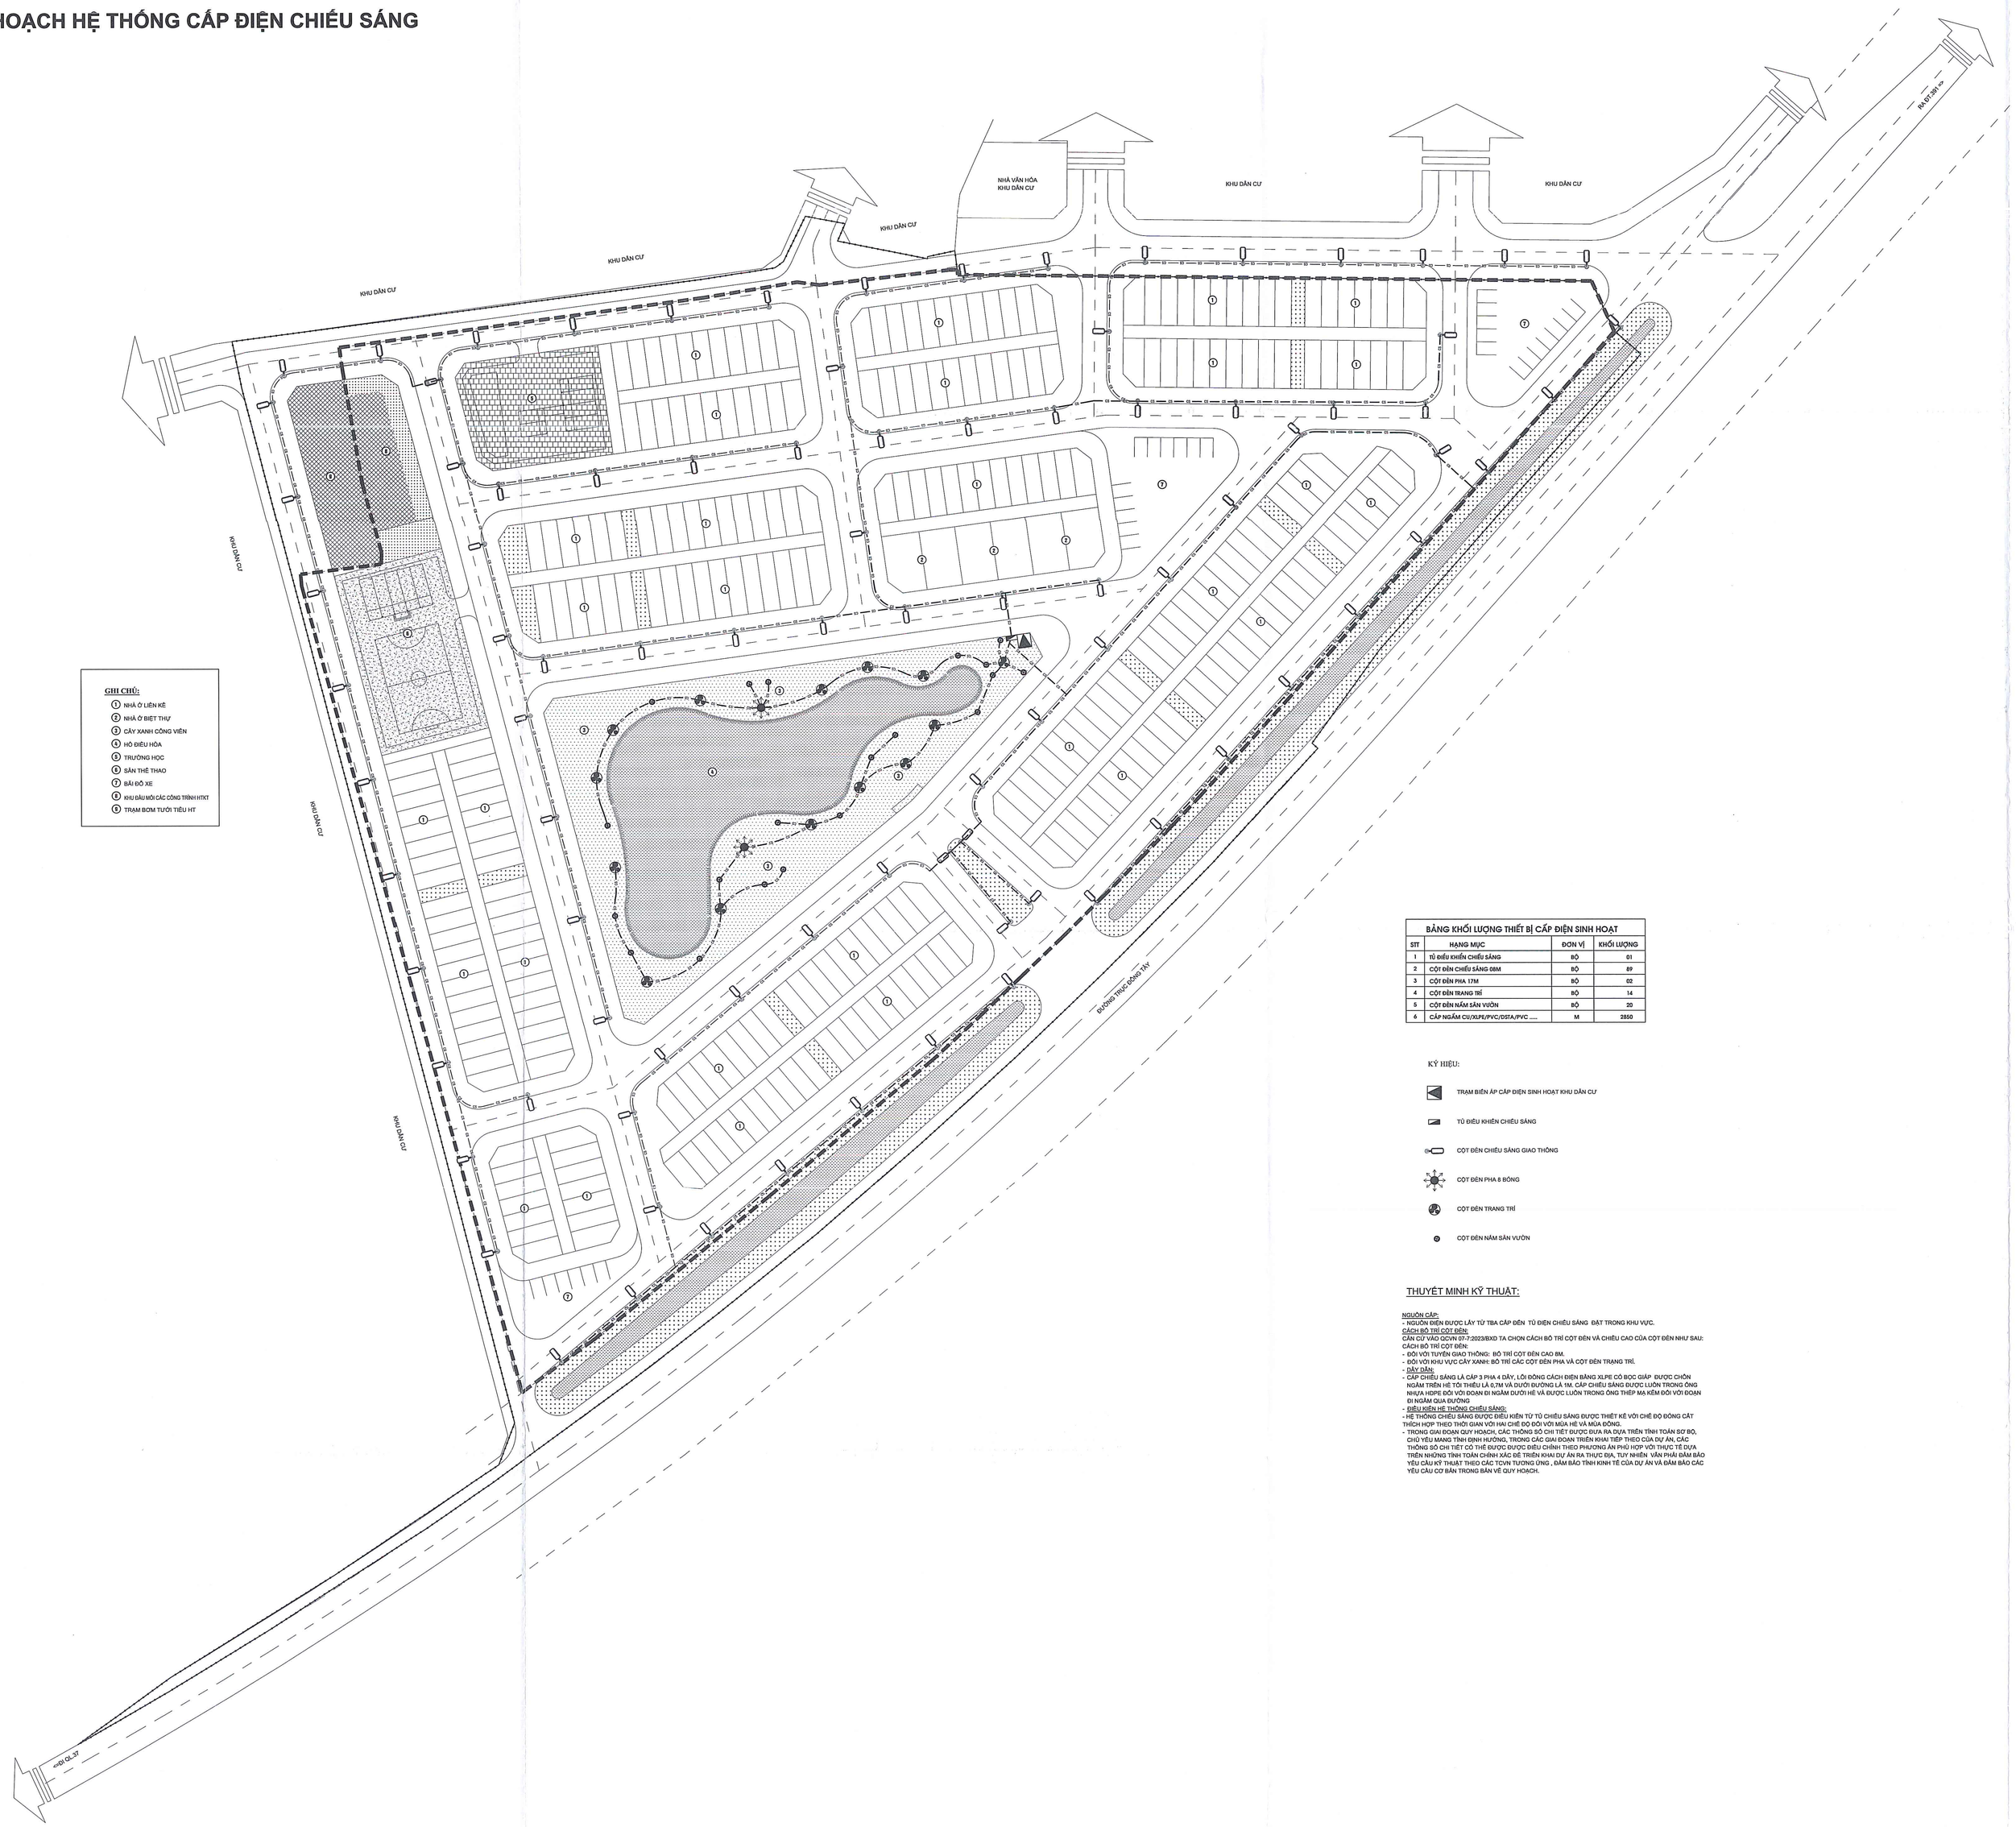

BẢNG KHỐI LƯỢNG THIẾT BỊ CẤP ĐIỆN SINH HOẠT			
STT	HẠNG MỤC	ĐƠN VỊ	KHỐI LƯỢNG
1	TỦ ĐIỀU KHIỂN CHIẾU SÁNG	BỘ	01
2	CỘT ĐÈN CHIẾU SÁNG 08M	BỘ	69
3	CỘT ĐÈN PHA 12M	BỘ	02
4	CỘT ĐÈN TRANG TRÍ	BỘ	14
5	CỘT ĐÈN NẤM SÂN VƯỜN	BỘ	20
6	CÁP NGẦM CU/XLPE/PVC/DSTA/PVC	M	2850

KÝ HIỆU:

- TRẠM BIẾN ÁP CẤP ĐIỆN SINH HOẠT KHU DÂN CƯ
- TỦ ĐIỀU KHIỂN CHIẾU SÁNG
- CỘT ĐÈN CHIẾU SÁNG GIAO THÔNG
- CỘT ĐÈN PHA 8 BÓNG
- CỘT ĐÈN TRANG TRÍ
- CỘT ĐÈN NẤM SÂN VƯỜN

THUYẾT MINH KỸ THUẬT:

NGUỒN CẤP:
- NGUỒN ĐIỆN ĐƯỢC LẤY TỪ TBA CẤP ĐIỆN TỦ ĐIỆN CHIẾU SÁNG ĐẶT TRONG KHU VỰC.

CÁCH BỐ TRÍ CỘT ĐÈN:
CĂN CỨ VÀO QCVN 07-7:2023/BXD TA CHỌN CÁCH BỐ TRÍ CỘT ĐÈN VÀ CHIỀU CAO CỦA CỘT ĐÈN NHƯ SAU:
CÁCH BỐ TRÍ CỘT ĐÈN:
- ĐỐI VỚI TUYẾN GIAO THÔNG: BỐ TRÍ CỘT ĐÈN CAO 8M.
- ĐỐI VỚI KHU VỰC CÂY XANH: BỐ TRÍ CÁC CỘT ĐÈN PHA VÀ CỘT ĐÈN TRANG TRÍ.

DÂY DẪN:
- CẤP CHIẾU SÁNG LÀ CÁP 3 PHA 4 DÂY, LÕI ĐỒNG CÁCH ĐIỆN BẰNG XLPE CÓ BỌC GIÁP ĐƯỢC CHÔN NGẦM TRÊN HÈ VỈA TỐI THIỂU LÀ 0,7M VÀ DƯỚI ĐƯỜNG LÀ 1M. CÁP CHIẾU SÁNG ĐƯỢC LUỒN TRONG ỐNG NHỰA HDPE ĐỐI VỚI ĐOẠN ĐI NGẦM DƯỚI HÈ VỈA ĐƯỢC LUỒN TRONG ỐNG THÉP MẠ KẼM ĐỐI VỚI ĐOẠN ĐI NGẦM QUA ĐƯỜNG

ĐIỀU KIỆN HỆ THỐNG CHIẾU SÁNG:
- HỆ THỐNG CHIẾU SÁNG ĐƯỢC ĐIỀU KIỂN TỪ TỦ CHIẾU SÁNG ĐƯỢC THIẾT KẾ VỚI CHẾ ĐỘ ĐÓNG CẮT THÔNG HỢP THEO THỜI GIAN VỚI HAI CHẾ ĐỘ ĐỐI VỚI MÙA HÈ VÀ MÙA ĐÔNG.
- TRONG GIAI ĐOẠN QUY HOẠCH, CÁC THÔNG SỐ CHI TIẾT ĐƯỢC ĐƯA RA DỰA TRÊN TÍNH TOÁN SƠ BỘ, CHỈ YẾU MANG TÍNH ĐỊNH HƯỚNG, TRONG CÁC GIAI ĐOẠN TRIỂN KHAI TIẾP THEO CỦA DỰ ÁN, CÁC THÔNG SỐ CHI TIẾT CỤ THỂ ĐƯỢC ĐƯỢC ĐIỀU CHỈNH THEO PHƯƠNG ÁN PHÙ HỢP VỚI THỰC TẾ DỰA TRÊN NHỮNG TÍNH TOÁN CHÍNH XÁC ĐỂ TRIỂN KHAI DỰ ÁN RA THỰC ĐỊA, TUY NHIÊN VẪN PHẢI ĐẢM BẢO YÊU CẦU KỸ THUẬT THEO CÁC TCVN TƯƠNG ỨNG , ĐẢM BẢO TÍNH KINH TẾ CỦA DỰ ÁN VÀ ĐẢM BẢO CÁC YÊU CẦU CƠ BẢN TRONG BẢN VẼ QUY HOẠCH.

Hoa gió



CƠ QUAN PHÊ DUYỆT:
ỦY BAN NHÂN DÂN XÃ LẠC PHƯỢNG
KÈM THEO QUYẾT ĐỊNH SỐ: ...../QĐ-UBND NGÀY..... THÁNG ..... NĂM .....

CƠ QUAN THẨM ĐỊNH, TRÌNH DUYỆT:
PHÒNG KINH TẾ XÃ LẠC PHƯỢNG
KÈM THEO BC THẨM ĐỊNH SỐ: ...../BC-KT NGÀY ..... THÁNG ..... NĂM .....

CƠ QUAN TỔ CHỨC LẬP QUY HOẠCH:
ỦY BAN NHÂN DÂN XÃ LẠC PHƯỢNG
KÈM THEO VĂN BẢN SỐ: ...../..... NGÀY ..... THÁNG ..... NĂM .....

PHÓ CHỦ TỊCH
ĐỖ VĂN THẮNG

CÔNG TRÌNH - ĐỊA ĐIỂM:
QUY HOẠCH CHI TIẾT XÂY DỰNG KHU DÂN CƯ MỚI THÔN CỘNG LẠC XÃ LẠC PHƯỢNG, THÀNH PHỐ HẢI PHÒNG, TỶ LỆ 1/500

TÊN BẢN VẼ:
BẢN ĐỒ QUY HOẠCH HỆ THỐNG CẤP ĐIỆN CHIẾU SÁNG

BẢN VẼ: QH-12	GHÉP: 1A0	TỶ LỆ: ....FIT....	NĂM 2026
CHỦ TRÌ, TK GIAO THÔNG	KS. NGUYỄN CHÍNH LUẬN		
CHỦ TRÌ, TK CẤP THOÁT NƯỚC	KS. LÊ KHÁNH TOÀN		
CHỦ TRÌ, TK CẤP ĐIỆN	KS. BÙI VĂN BIÊN		
CHỦ NHIỆM CHỦ TRÌ, TK QH	KTS. NGUYỄN HUY KHA		
TRƯỞNG PHÒNG	KTS. PHẠM CÔNG ĐOÀN		
QL KỸ THUẬT	KS. NGUYỄN ĐĂNG HOÀI ANH		

GIÁM ĐỐC
CÔNG TY CỔ PHẦN TƯ VẤN ĐẦU TƯ XÂY DỰNG VÀ THƯƠNG MẠI AN THỊNH PHÁT

KTS. PHẠM HẢI LONG

ATP
CÔNG TY CỔ PHẦN TƯ VẤN ĐẦU TƯ XÂY DỰNG VÀ THƯƠNG MẠI AN THỊNH PHÁT
AN THINH PHAT COMMERCIAL AND CONSTRUCTION JOINT STOCK COMPANY.
Địa chỉ: số 1/200 Nguyễn Hữu Cầu, phường Hải Dương, thành phố Hải Phòng
Điện thoại : 0982.869.599 EMAIL: ATP.JSC123@.GMAIL.COM

ỦY BAN NHÂN DÂN XÃ LẠC PHƯỢNG, THÀNH PHỐ HẢI PHÒNG

QUY HOẠCH CHI TIẾT XÂY DỰNG KHU DÂN CƯ MỚI THÔN CỘNG LẠC, XÃ LẠC PHƯỢNG, THÀNH PHỐ HẢI PHÒNG, TỶ LỆ 1/500

BẢN ĐỒ QUY HOẠCH HỆ THỐNG CẤP ĐIỆN CHIẾU SÁNG

CÔNG TY CỔ PHẦN TƯ VẤN ĐẦU TƯ XÂY DỰNG VÀ THƯƠNG MẠI AN THỊNH PHÁT
MSDN: 0800711830
THÀNH PHỐ HẢI PHÒNG

B
T
Đ
N
Hoa gió

10 20 30 40
5m 10m 15m 20m
Tỷ lệ xích




GHI CHÚ:

1. NHÀ Ở LIÊN KẾ
2. NHÀ Ở BIỆT THỰ
3. CÂY XANH CÔNG VIÊN
4. HỒ ĐIỀU HÒA
5. TRƯỜNG HỌC
6. SÂN THỂ THAO
7. BÃI ĐỖ XE
8. KHU ĐẦU MỐI CÁC CÔNG TRÌNH HTKT
9. TRẠM BƠM TƯỚI TIÊU HT

ATP
CÔNG TY CỔ PHẦN TƯ VẤN ĐẦU TƯ XÂY DỰNG VÀ THƯƠNG MẠI AN THỊNH PHÁT
AN THINH PHAT COMMERCIAL AND CONSTRUCTION JOINT STOCK COMPANY.
Địa chỉ: số 1/200 Nguyễn Hữu Cầu, phường Hải Dương, thành phố Hải Phòng
Điện thoại : 0982.869.599 EMAIL: ATP.JSC123@.GMAIL.COM

TÊN CÔNG TRÌNH: QUY HOẠCH CHI TIẾT XÂY DỰNG KHU DÂN CƯ MỚI THÔN CỘNG LẠC, XÃ LẠC PHƯỢNG, THÀNH PHỐ HẢI PHÒNG, TỶ LỆ 1/500

TÊN BẢN VẼ: BẢN ĐỒ QUY HOẠCH HỆ THỐNG CẤP ĐIỆN CHIẾU SÁNG QH-12

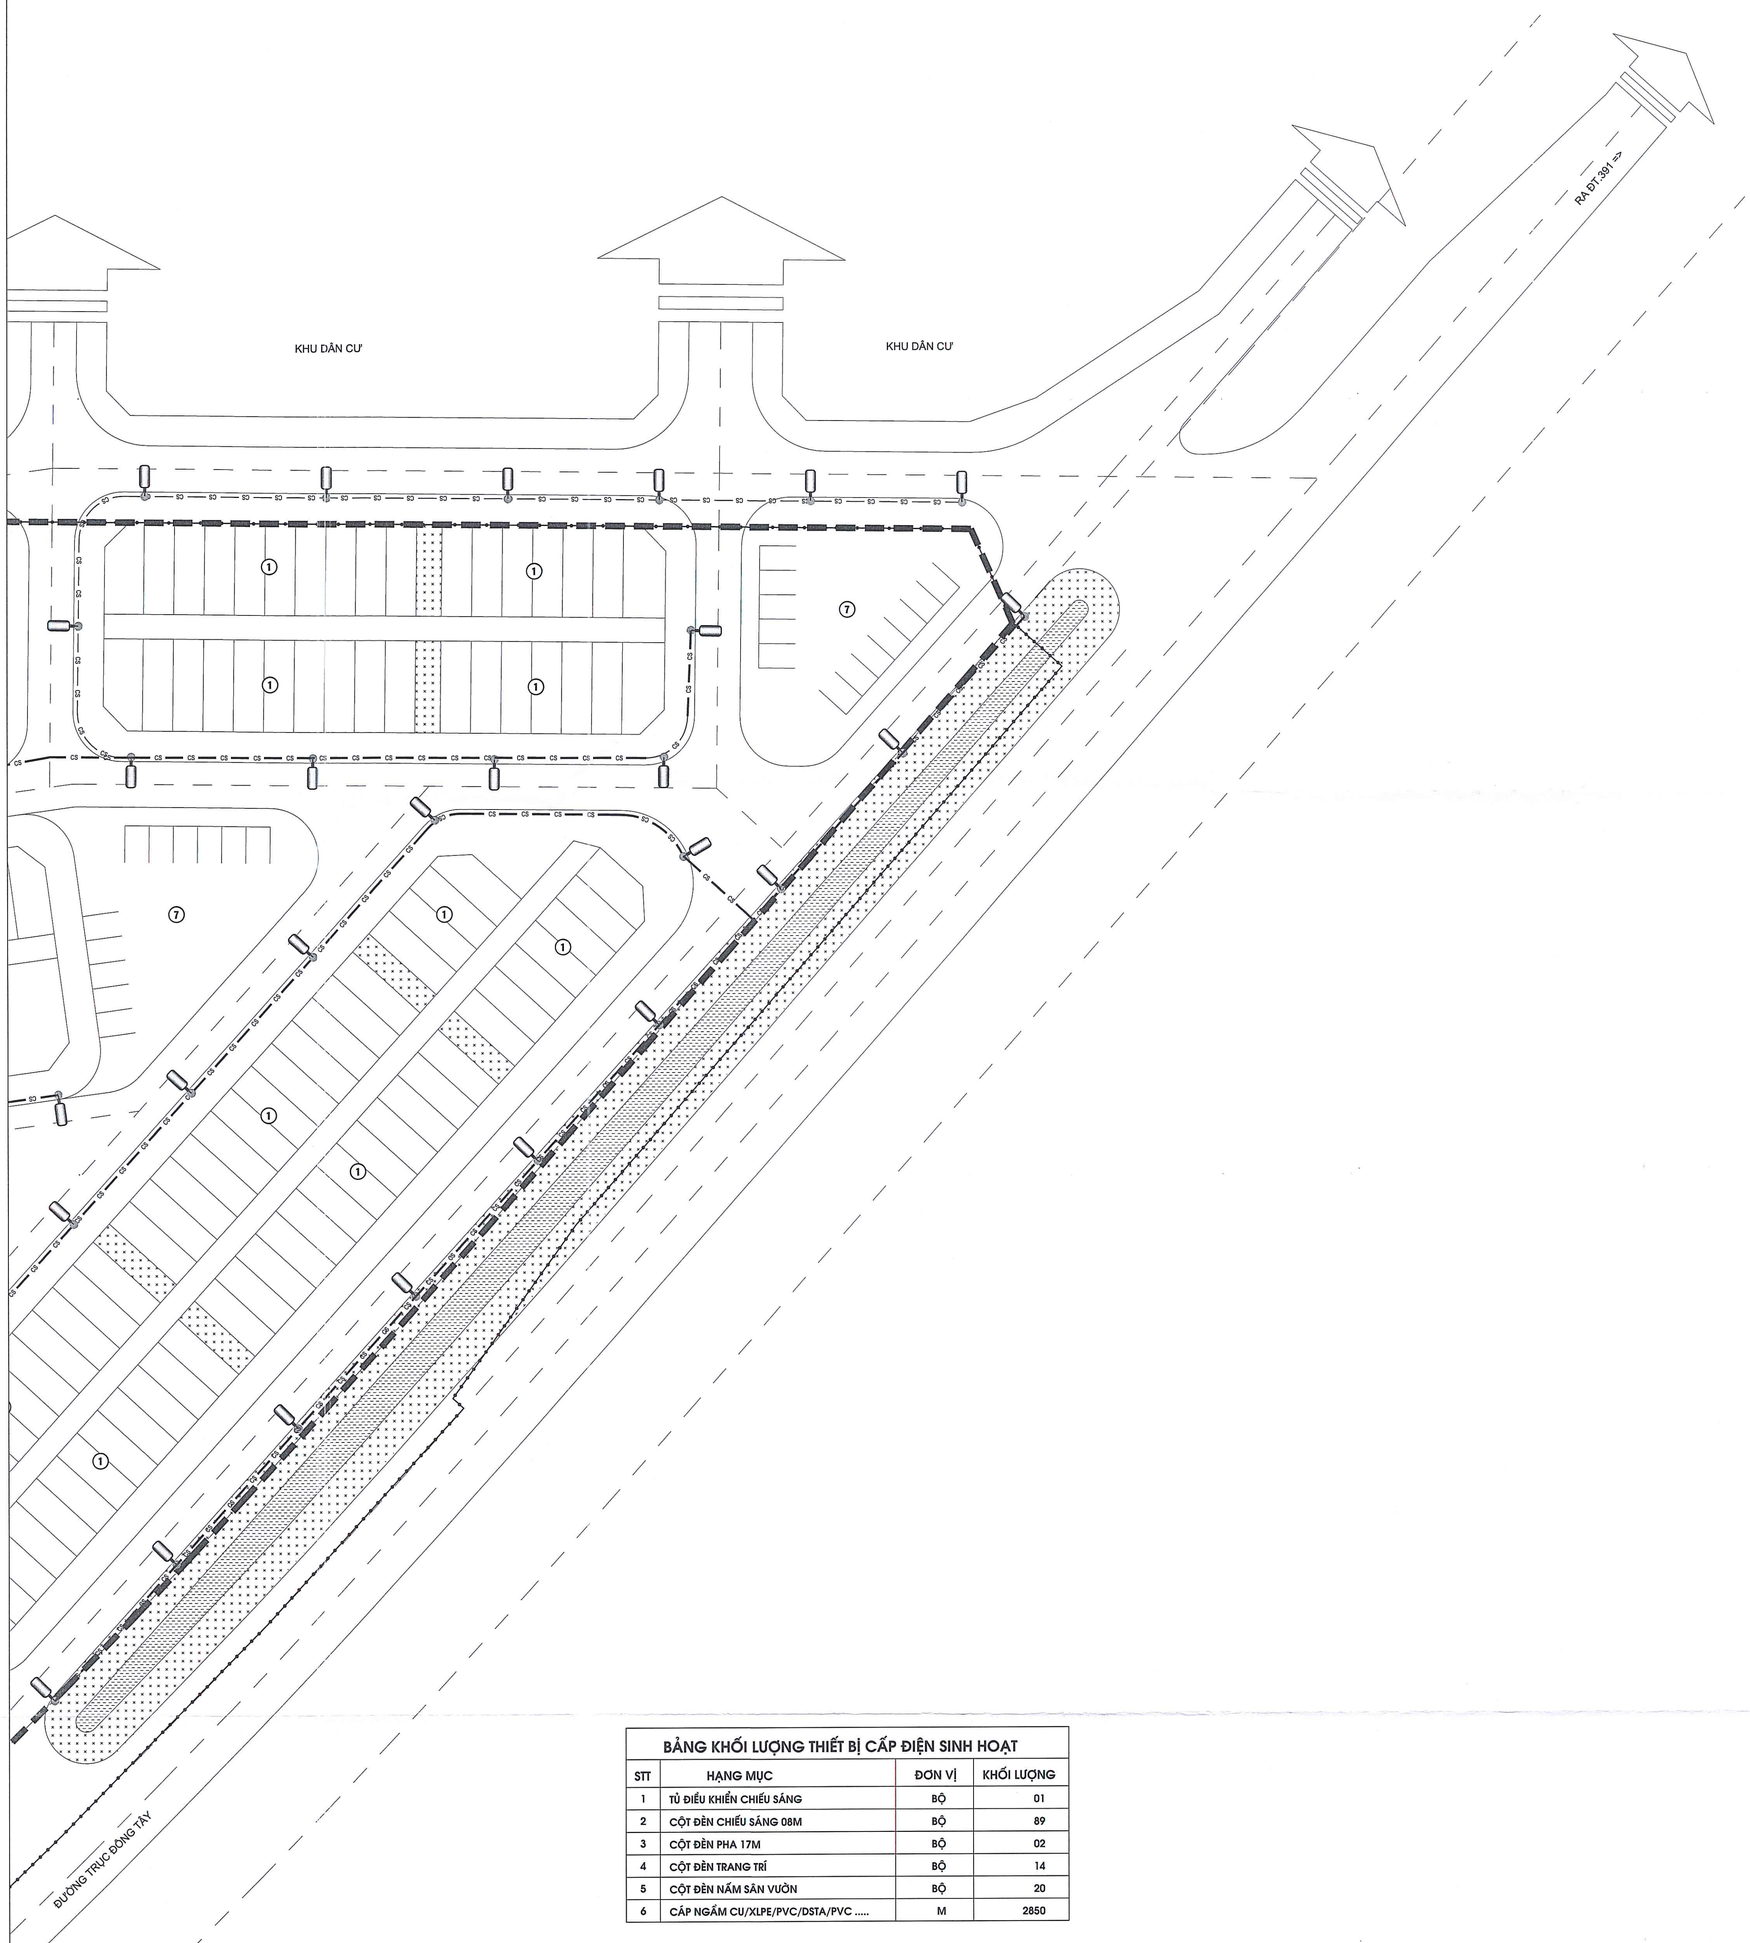

BẢNG KHỐI LƯỢNG THIẾT BỊ CẤP ĐIỆN SINH HOẠT

STT	HẠNG MỤC	ĐƠN VỊ	KHỐI LƯỢNG
1	TỦ ĐIỀU KHIỂN CHIẾU SÁNG	BỘ	01
2	CỘT ĐÈN CHIẾU SÁNG 08M	BỘ	89
3	CỘT ĐÈN PHA 17M	BỘ	02
4	CỘT ĐÈN TRANG TRÍ	BỘ	14
5	CỘT ĐÈN NẤM SÂN VƯỜN	BỘ	20
6	CÁP NGẦM CU/XLPE/PVC/DSTA/PVC	M	2850

KÝ HIỆU:

- TRẠM BIẾN ÁP CẤP ĐIỆN SINH HOẠT KHU DÂN CƯ
- TỦ ĐIỀU KHIỂN CHIẾU SÁNG
- CỘT ĐÈN CHIẾU SÁNG GIAO THÔNG
- CỘT ĐÈN PHA 8 BÓNG
- CỘT ĐÈN TRANG TRÍ
- CỘT ĐÈN NẤM SÂN VƯỜN

THUYẾT MINH KỸ THUẬT:

NGUỒN CẤP:
- NGUỒN ĐIỆN ĐƯỢC LẤY TỪ TBA CẤP ĐẾN TỦ ĐIỆN CHIẾU SÁNG ĐẶT TRONG KHU VỰC.

CÁCH BỐ TRÍ CỘT ĐÈN:

CĂN CỨ VÀO QCVN 07-7:2023/BXD TA CHỌN CÁCH BỐ TRÍ CỘT ĐÈN VÀ CHIỀU CAO CỦA CỘT ĐÈN NHƯ SAU:

CÁCH BỐ TRÍ CỘT ĐÈN:
- ĐỐI VỚI TUYẾN GIAO THÔNG: BỐ TRÍ CỘT ĐÈN CAO 8M.
- ĐỐI VỚI KHU VỰC CÂY XANH: BỐ TRÍ CÁC CỘT ĐÈN PHA VÀ CỘT ĐÈN TRẠNG TRÍ.
- DÂY DẪN:
- CÁP CHIẾU SÁNG LÀ CÁP 3 PHA 4 DÂY, LÕI ĐỒNG CÁCH ĐIỆN BẰNG XLPE CÓ BỌC GIÁP ĐƯỢC CHÔN NGẦM TRÊN HÈ TỐI THIỂU LÀ 0,7M VÀ DƯỚI ĐƯỜNG LÀ 1M. CÁP CHIẾU SÁNG ĐƯỢC LUỒN TRONG ỐNG NHỰA HDPE ĐỐI VỚI ĐOẠN ĐI NGẦM DƯỚI HÈ VÀ ĐƯỢC LUỒN TRONG ỐNG THÉP MẠ KẼM ĐỐI VỚI ĐOẠN ĐI NGẦM QUA ĐƯỜNG
- ĐIỀU KIỆN HỆ THỐNG CHIẾU SÁNG:
- HỆ THỐNG CHIẾU SÁNG ĐƯỢC ĐIỀU KIỂN TỪ TỦ CHIẾU SÁNG ĐƯỢC THIẾT KẾ VỚI CHẾ ĐỘ ĐÓNG CẮT THÍCH HỢP THEO THỜI GIAN VỚI HAI CHẾ ĐỘ ĐỐI VỚI MÙA HÈ VÀ MÙA ĐÔNG.
- TRONG GIAI ĐOẠN QUY HOẠCH, CÁC THÔNG SỐ CHI TIẾT ĐƯỢC ĐƯA RA DỰA TRÊN TÍNH TOÁN SƠ BỘ, CHỦ YẾU MANG TÍNH ĐỊNH HƯỚNG, TRONG CÁC GIAI ĐOẠN TRIỂN KHAI TIẾP THEO CỦA DỰ ÁN, CÁC THÔNG SỐ CHI TIẾT CÓ THỂ ĐƯỢC ĐƯỢC ĐIỀU CHỈNH THEO PHƯƠNG ÁN PHÙ HỢP VỚI THỰC TẾ DỰA TRÊN NHỮNG TÍNH TOÁN CHÍNH XÁC ĐỂ TRIỂN KHAI DỰ ÁN RA THỰC ĐỊA, TUY NHIÊN VẪN PHẢI ĐẢM BẢO YÊU CẦU KỸ THUẬT THEO CÁC TCVN TƯƠNG ỨNG , ĐẢM BẢO TÍNH KINH TẾ CỦA DỰ ÁN VÀ ĐẢM BẢO CÁC YÊU CẦU CƠ BẢN TRONG BẢN VẼ QUY HOẠCH.

CƠ QUAN PHÊ DUYỆT:
ỦY BAN NHÂN DÂN XÃ LẠC PHƯỢNG
KÈM THEO QUYẾT ĐỊNH SỐ: ...../QĐ-UBND NGÀY ..... THÁNG ..... NĂM .....

CƠ QUAN THẨM ĐỊNH, TRÌNH DUYỆT:
PHÒNG KINH TẾ XÃ LẠC PHƯỢNG
KÈM THEO BC THẨM ĐỊNH SỐ: ...../BC-KT NGÀY ..... THÁNG ..... NĂM .....

CƠ QUAN TỔ CHỨC LẬP QUY HOẠCH:
ỦY BAN NHÂN DÂN XÃ LẠC PHƯỢNG
KÈM THEO VĂN BẢN SỐ: ...../..... NGÀY ..... THÁNG ..... NĂM .....

PHÓ CHỦ TỊCH
ĐỖ VĂN THẮNG

CÔNG TRÌNH - ĐỊA ĐIỂM:
QUY HOẠCH CHI TIẾT XÂY DỰNG KHU DÂN CƯ MỚI THÔN CỘNG LẠC XÃ LẠC PHƯỢNG, THÀNH PHỐ HẢI PHÒNG, TỶ LỆ 1/500

TÊN BẢN VẼ:
BẢN ĐỒ QUY HOẠCH HỆ THỐNG CẤP ĐIỆN CHIẾU SÁNG

BẢN VẼ: QH-12	GHÉP: 2A0	TỶ LỆ: 1/500	NĂM 2026
CHỦ TRÌ, TK GIAO THÔNG	KS. NGUYỄN CHÍNH LUẬN		
CHỦ TRÌ, TK CẤP THOÁT NƯỚC	KS. LÊ KHÁNH TOÀN		
CHỦ TRÌ, TK CẤP ĐIỆN	KS. BÙI VĂN BIÊN		
CHỦ NHIỆM CHỦ TRÌ, TK QH	KTS. NGUYỄN HUY KHA		
TRƯỞNG PHÒNG	KTS. PHẠM CÔNG ĐOÀN		
QL.KỸ THUẬT	KS. NGUYỄN ĐĂNG HOÀI ANH		

GIÁM ĐỐC
KTS. PHẠM HẢI LONG

ATP
CÔNG TY CỔ PHẦN TƯ VẤN ĐẦU TƯ XÂY DỰNG VÀ THƯƠNG MẠI AN THỊNH PHÁT
AN THINH PHAT COMMERCIAL AND CONSTRUCTION JOINT STOCK COMPANY.
Địa chỉ: số 1/200 Nguyễn Hữu Cầu, phường Hải Dương, thành phố Hải Phòng
Điện thoại : 0982.869.599 EMAIL: ATP.JSC123@.GMAIL.COM