

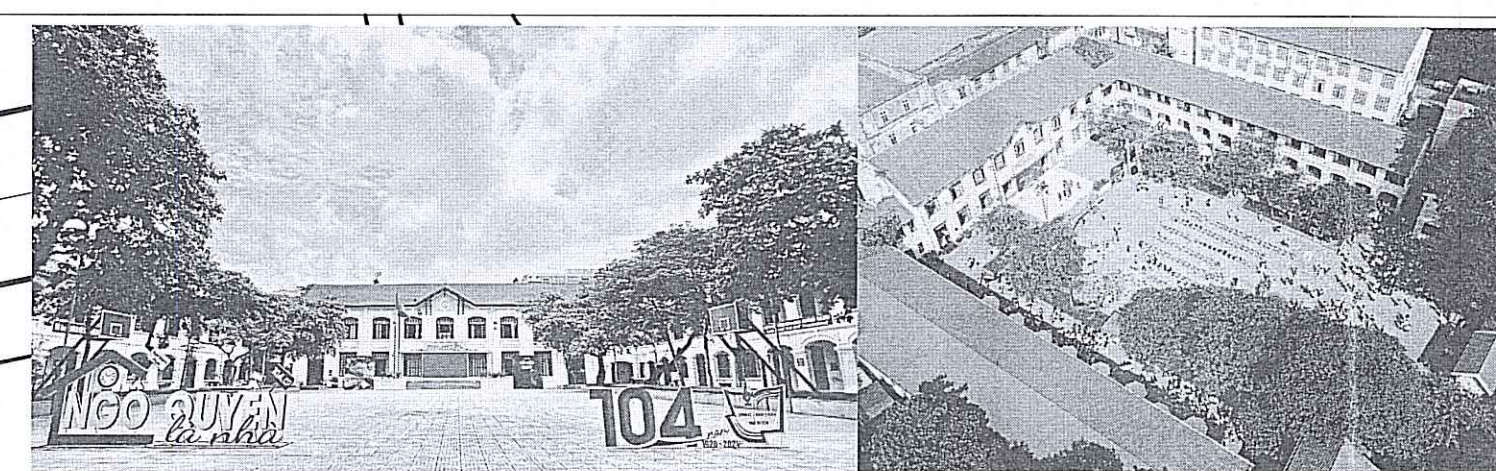


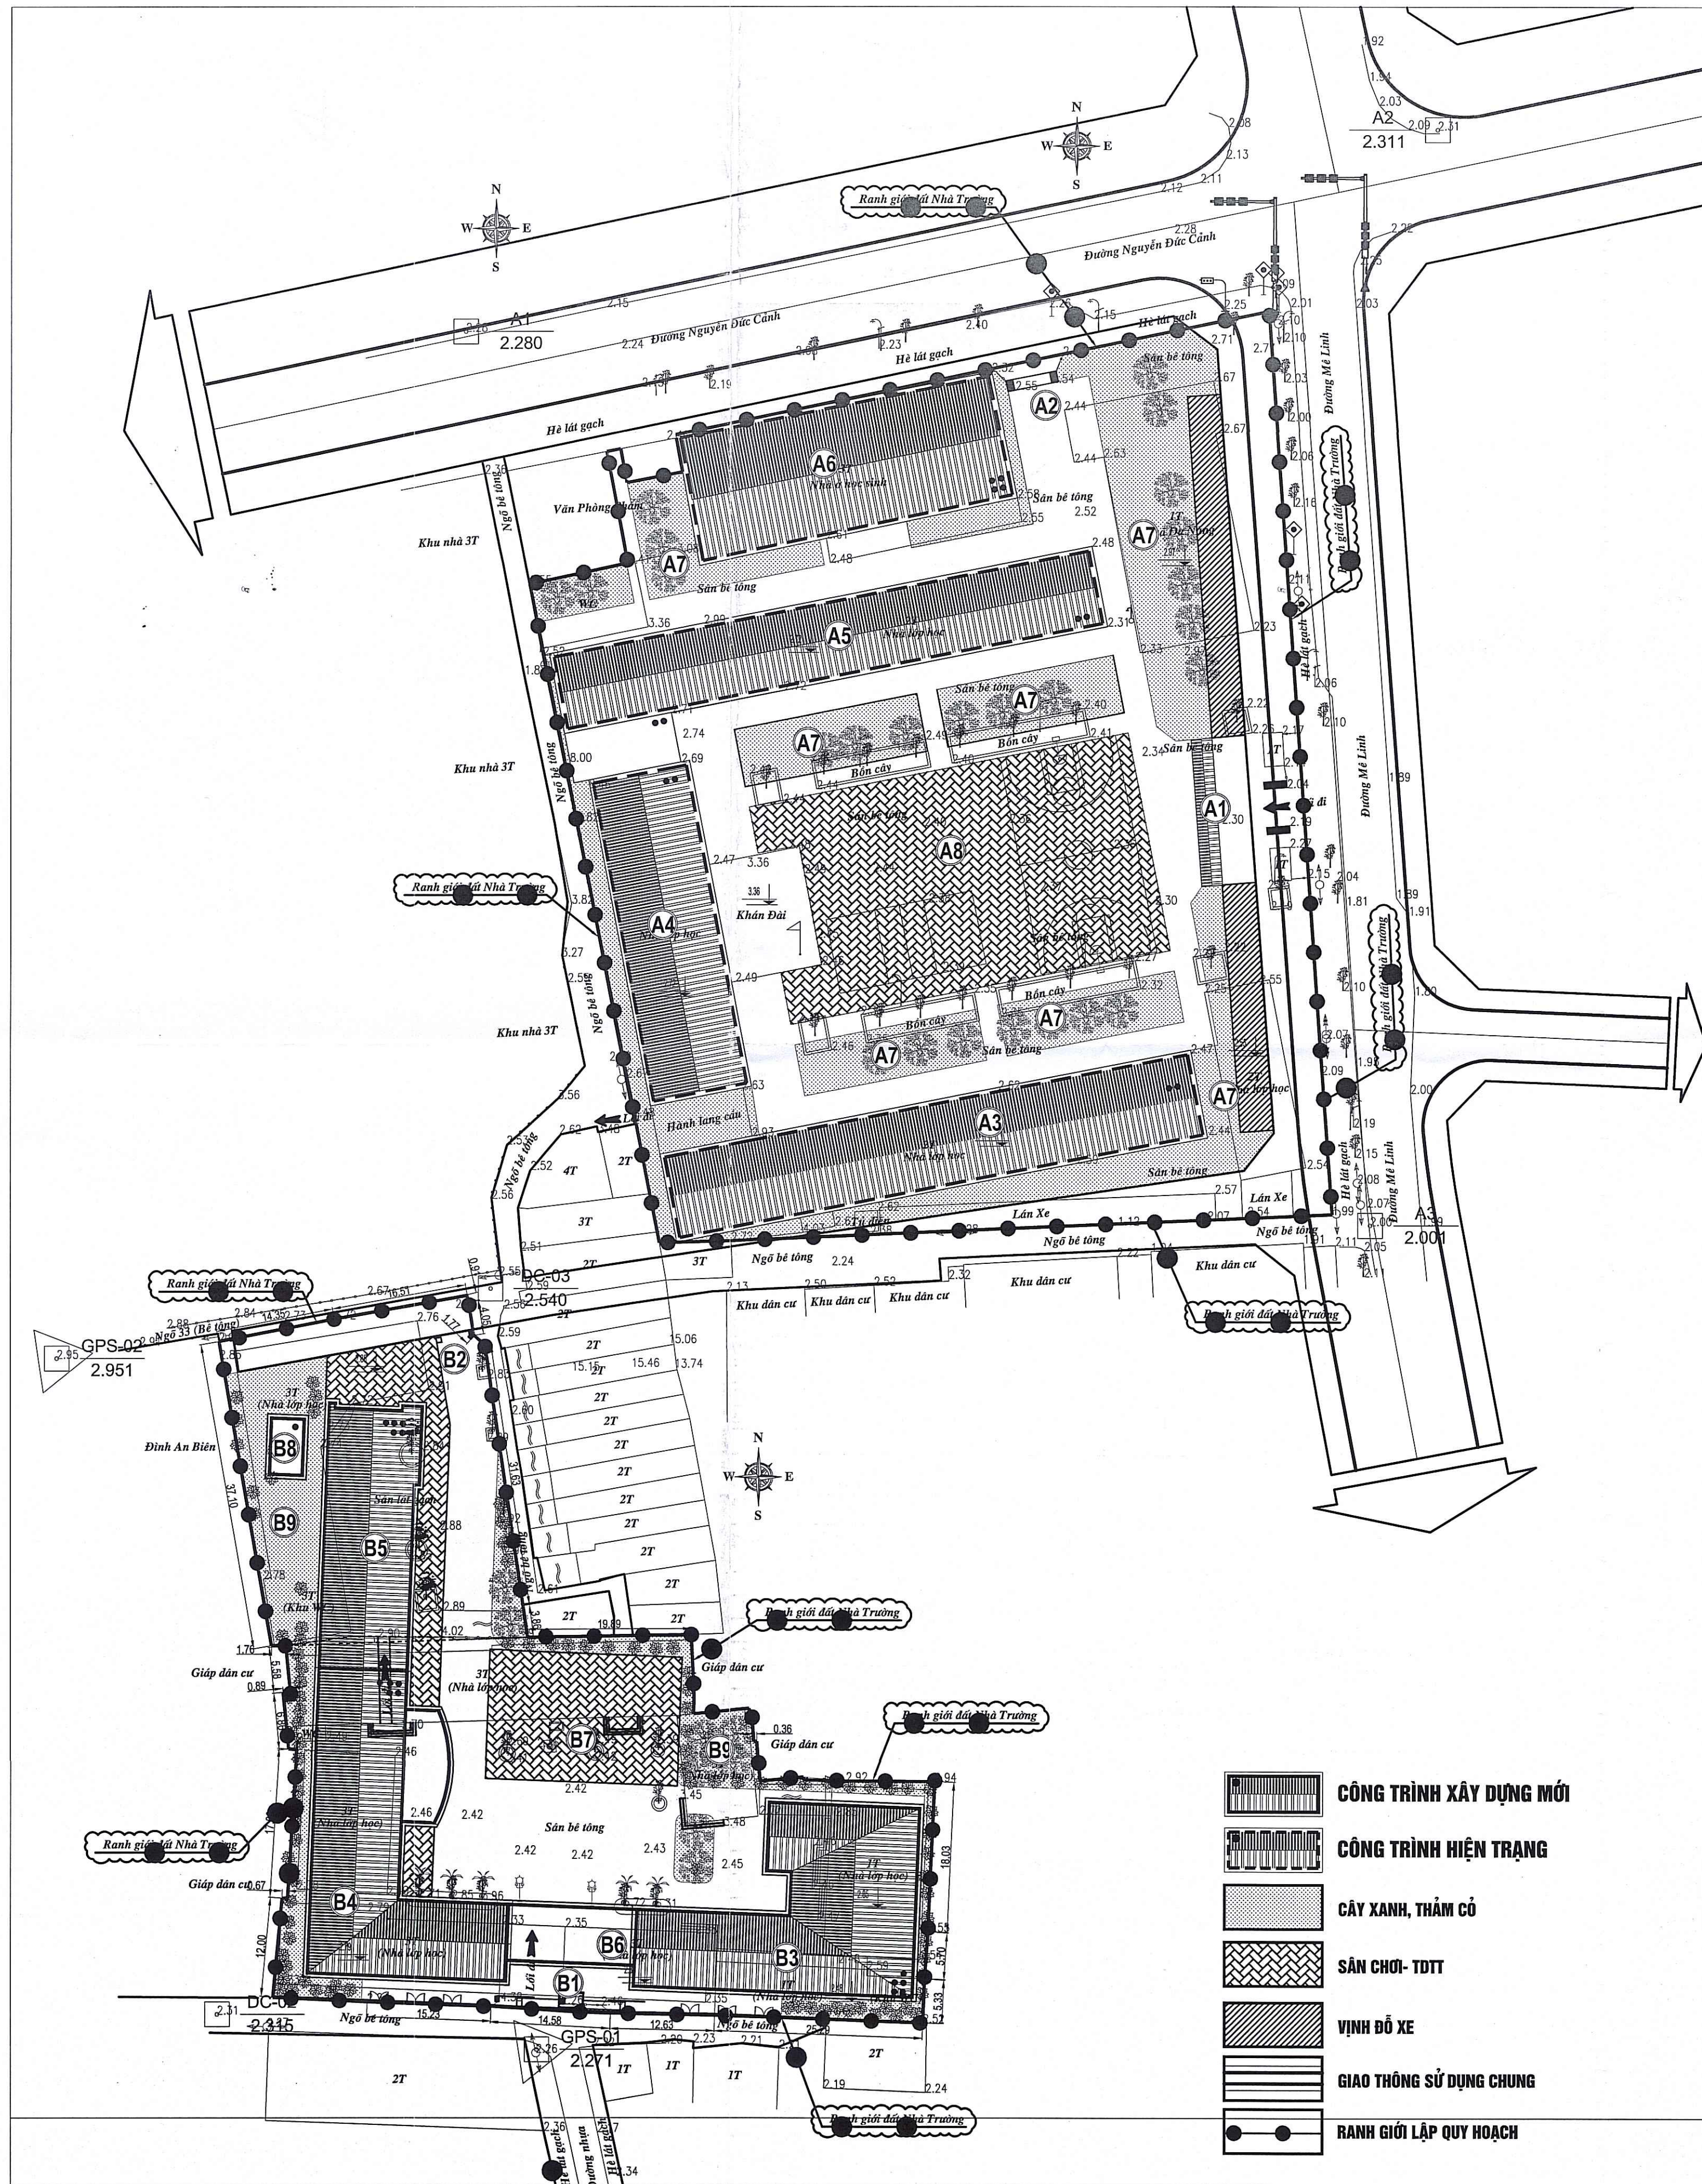


MINH HỌA KIẾN TRÚC CÔNG TRÌNH KHU A

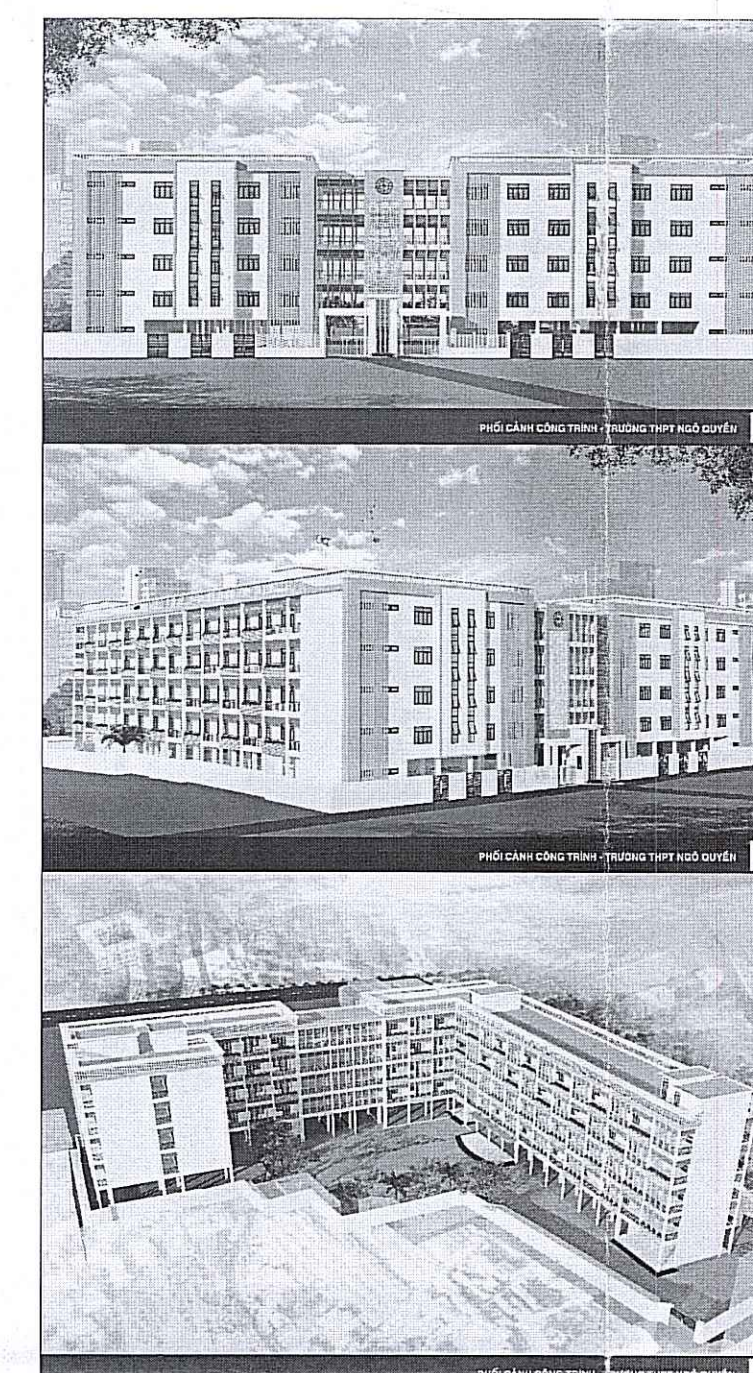


MINH HỌA KIẾN TRÚC CÔNG TRÌNH KHU B

Hoa gió

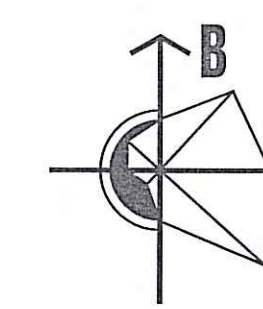

Tỷ lệ xích

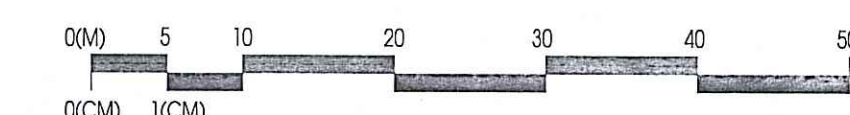

### Ghi chú

#### KHU VỰC A

- (A1) Cổng chính, bảo vệ
- (A2) Cổng phụ
- (A3) Công trình hiệu bộ+lớp học A2
- (A4) Công trình lớp học A3
- (A5) Công trình lớp học A4
- (A6) Công trình nhà xe học sinh+phòng đa năng
- (A7) Cây xanh cảnh quan
- (A8) Sân chơi+thể dục thể thao

#### KHU VỰC B

- (B1) Cổng chính, bảo vệ
- (B2) Cổng phụ
- (B3) Công trình lớp học A+Nhà để xe tầng 1
- (B4) Công trình lớp học B+Nhà để xe tầng 1
- (B5) Công trình lớp học C+Nhà để xe tầng 1
- (B6) Hành lang cầu
- (B7) Sân chơi+thể dục thể thao
- (B8) Trạm bơm và Bể nước ngầm PCCC
- (B9) Cây xanh cảnh quan

#### CƠ QUAN CHẤP THUẬN:

ỦY BAN NHÂN DÂN PHƯỜNG LÊ CHÂN

Kèm theo Văn bản số: 2.001/HĐTN ngày 21/11/2025

CHỦ TỊCH  
PHẠM VĂN TÂN

#### CƠ QUAN THẨM ĐỊNH:

PHÒNG KINH TẾ, HẠ TẦNG VÀ ĐÔ THỊ

Kèm theo Văn bản số: 2.001/HĐTN ngày 21/11/2025

TRƯỞNG PHÒNG  
Nguyễn Đăng Hải

#### CƠ QUAN TỔ CHỨC LẬP QUY HOẠCH:

BAN QUẢN LÝ DỰ ÁN ĐẦU TƯ XÂY DỰNG CÔNG TRÌNH DÂN DỤNG VÀ HẠ TẦNG HẢI PHÒNG

Kèm theo Văn bản số: 2.001/HĐTN ngày 21/11/2025

PHÓ GIÁM ĐỐC

#### CÔNG TRÌNH - ĐỊA ĐIỂM:

QUY HOẠCH TỔNG MẶT BẰNG TỶ LỆ 1/500

TRƯỜNG TRUNG HỌC PHỔ THÔNG NGÔ QUYÊN

ĐỊA ĐIỂM: ĐƯỜNG MÊ LINH, PHƯỜNG LÊ CHÂN, THÀNH PHỐ HẢI PHÒNG

#### TÊN BẢN VẼ:

BẢN VẼ TỔNG MẶT BẰNG, PHƯƠNG ÁN KIẾN TRÚC CÔNG TRÌNH

BẢN VẼ: QHTMB-03

GHÉP: 1XA1

TỶ LỆ: 1/500

NGÀY: 4/12/2025

THIẾT KẾ: NGUYỄN THỊ DUYỀN

CHỦ TRÌ: CAO THỊ HƯƠNG VÂN

CHỦ NHIỆM: CAO THỊ HƯƠNG VÂN

TRƯỞNG PHÒNG: VŨ THỊ THỦY

QL.KỸ THUẬT: PHẠM CHÂU LAN

GIÁM ĐỐC

GIÁM ĐỐC

Đinh Công Tâm

CÔNG TY CỔ PHẦN TƯ VẤN THIẾT KẾ

VÀ ĐẦU TƯ XÂY DỰNG THUẬN THIÊN

VĂN PHÒNG: Số 36 Lý Tự Trọng - Hồng Bàng - Hải Phòng

TÊN ĐỒ ÁN: QUY HOẠCH TỔNG MẶT BẰNG TỶ LỆ 1/500 TRƯỜNG TRUNG HỌC PHỔ THÔNG NGÔ QUYÊN  
TÊN BẢN VẼ: BẢN VẼ TỔNG MẶT BẰNG, PHƯƠNG ÁN KIẾN TRÚC CÔNG TRÌNH- QHTMB-03





HOA GIÓ:

TỶ LỆ XÍCH:

KÝ HIỆU:

Hiện trạng

Quy hoạch

ĐẤT NHÓM NHÀ Ở

ĐẤT HỖN HỢP NHÓM NHÀ Ở VÀ DỊCH VỤ

ĐẤT Y TẾ ĐƠN VỊ Ở

ĐẤT VĂN HÓA

ĐẤT TRUNG TÂM THỂ DỤC THỂ THAO

ĐẤT TRƯỜNG THPT

ĐẤT CÂY XANH SỬ DỤNG CÔNG CỘNG ĐVƠ

ĐẤT ĐÀO TẠO, NGHIÊN CỨU

ĐẤT CƠ QUAN, TRỤ SỞ

ĐẤT DỊCH VỤ ĐVƠ

ĐẤT DỊCH VỤ ĐÔ THỊ

ĐẤT DI TÍCH, TÔN GIÁO

ĐẤT AN NINH

ĐẤT QUỐC PHÒNG

ĐẤT BÃI ĐỖ XE

MẶT NƯỚC (SÔNG, SUỐI, KÊNH, RẠCH,...)

RANH GIỚI KHU ĐẤT NGHIÊN CỨU

CƠ QUAN CHẤP THUẬN:

ỦY BAN NHÂN DÂN PHƯỜNG LÊ CHÂN

Kèm theo Văn bản số: 28/2025/NĐ-VP

Ngày 28/11/2025

CHỦ TỊCH

PHẠM VĂN TÂN

CƠ QUAN THẨM ĐỊNH:

PHÒNG KINH TẾ - HẠ TẦNG VÀ ĐÔ THỊ

Kèm theo Văn bản số: 36/2025/ĐP

Ngày 28/11/2025

TRƯỞNG PHÒNG

Nguyễn Đình Hải

CƠ QUAN TỔ CHỨC LẬP QUÝ HOẠCH:

BAN QUẢN LÝ DỰ ÁN ĐẦU TƯ XÂY DỰNG CÔNG TRÌNH DÂN DỤNG VÀ HẠ TẦNG HẢI PHÒNG

Kèm theo Văn bản số: 41/2025/ĐP

Ngày 07/10/2025

PHÓ GIÁM ĐỐC

Lương Văn Hùng

CÔNG TRÌNH - ĐỊA ĐIỂM:

QUÝ HOẠCH TỔNG MẶT BẰNG TỶ LỆ 1/500

TRƯỜNG TRUNG HỌC PHỔ THÔNG NGÔ QUYỀN

ĐỊA ĐIỂM: ĐƯỜNG MÊ LINH, PHƯỜNG LÊ CHÂN, THÀNH PHỐ HẢI PHÒNG

TÊN BẢN VẼ:

SƠ ĐỒ VỊ TRÍ, PHẠM VI RANH GIỚI KHU ĐẤT TRONG QUY HOẠCH PHÂN KHU

BẢN VẼ: QHTMB-01

GHÉP: 1XA1

TỶ LỆ: 1/2000

NGÀY: /2025

THIẾT KẾ

NGUYỄN THỊ DUYẾN

CHỦ TRÌ

CAO THỊ HƯƠNG VÂN

CHỦ NHIỆM

CAO THỊ HƯƠNG VÂN

TRƯỞNG PHÒNG

VŨ THỊ THỦY

QL.KỸ THUẬT

PHẠM CHÂU LAN

GIÁM ĐỐC

GIÁM ĐỐC

Dinh Công Hoàn

CÔNG TY CỔ PHẦN TƯ VẤN THIẾT KẾ VÀ ĐẦU TƯ XÂY DỰNG THUẬN THIÊN


VĂN PHÒNG : Số 36 Lý Tự Trọng - Hồng Bàng - Hải Phòng

TÊN ĐỒ ÁN: QUY HOẠCH TỔNG MẶT BẰNG TỶ LỆ 1/500TRƯỜNG TRUNG HỌC PHỔ THÔNG NGÔ QUYỀN  
TÊN BẢN VẼ: SƠ ĐỒ VỊ TRÍ, PHẠM VI RANH GIỚI KHU ĐẤT TRONG QUY HOẠCH PHÂN KHU- QHTMB-01








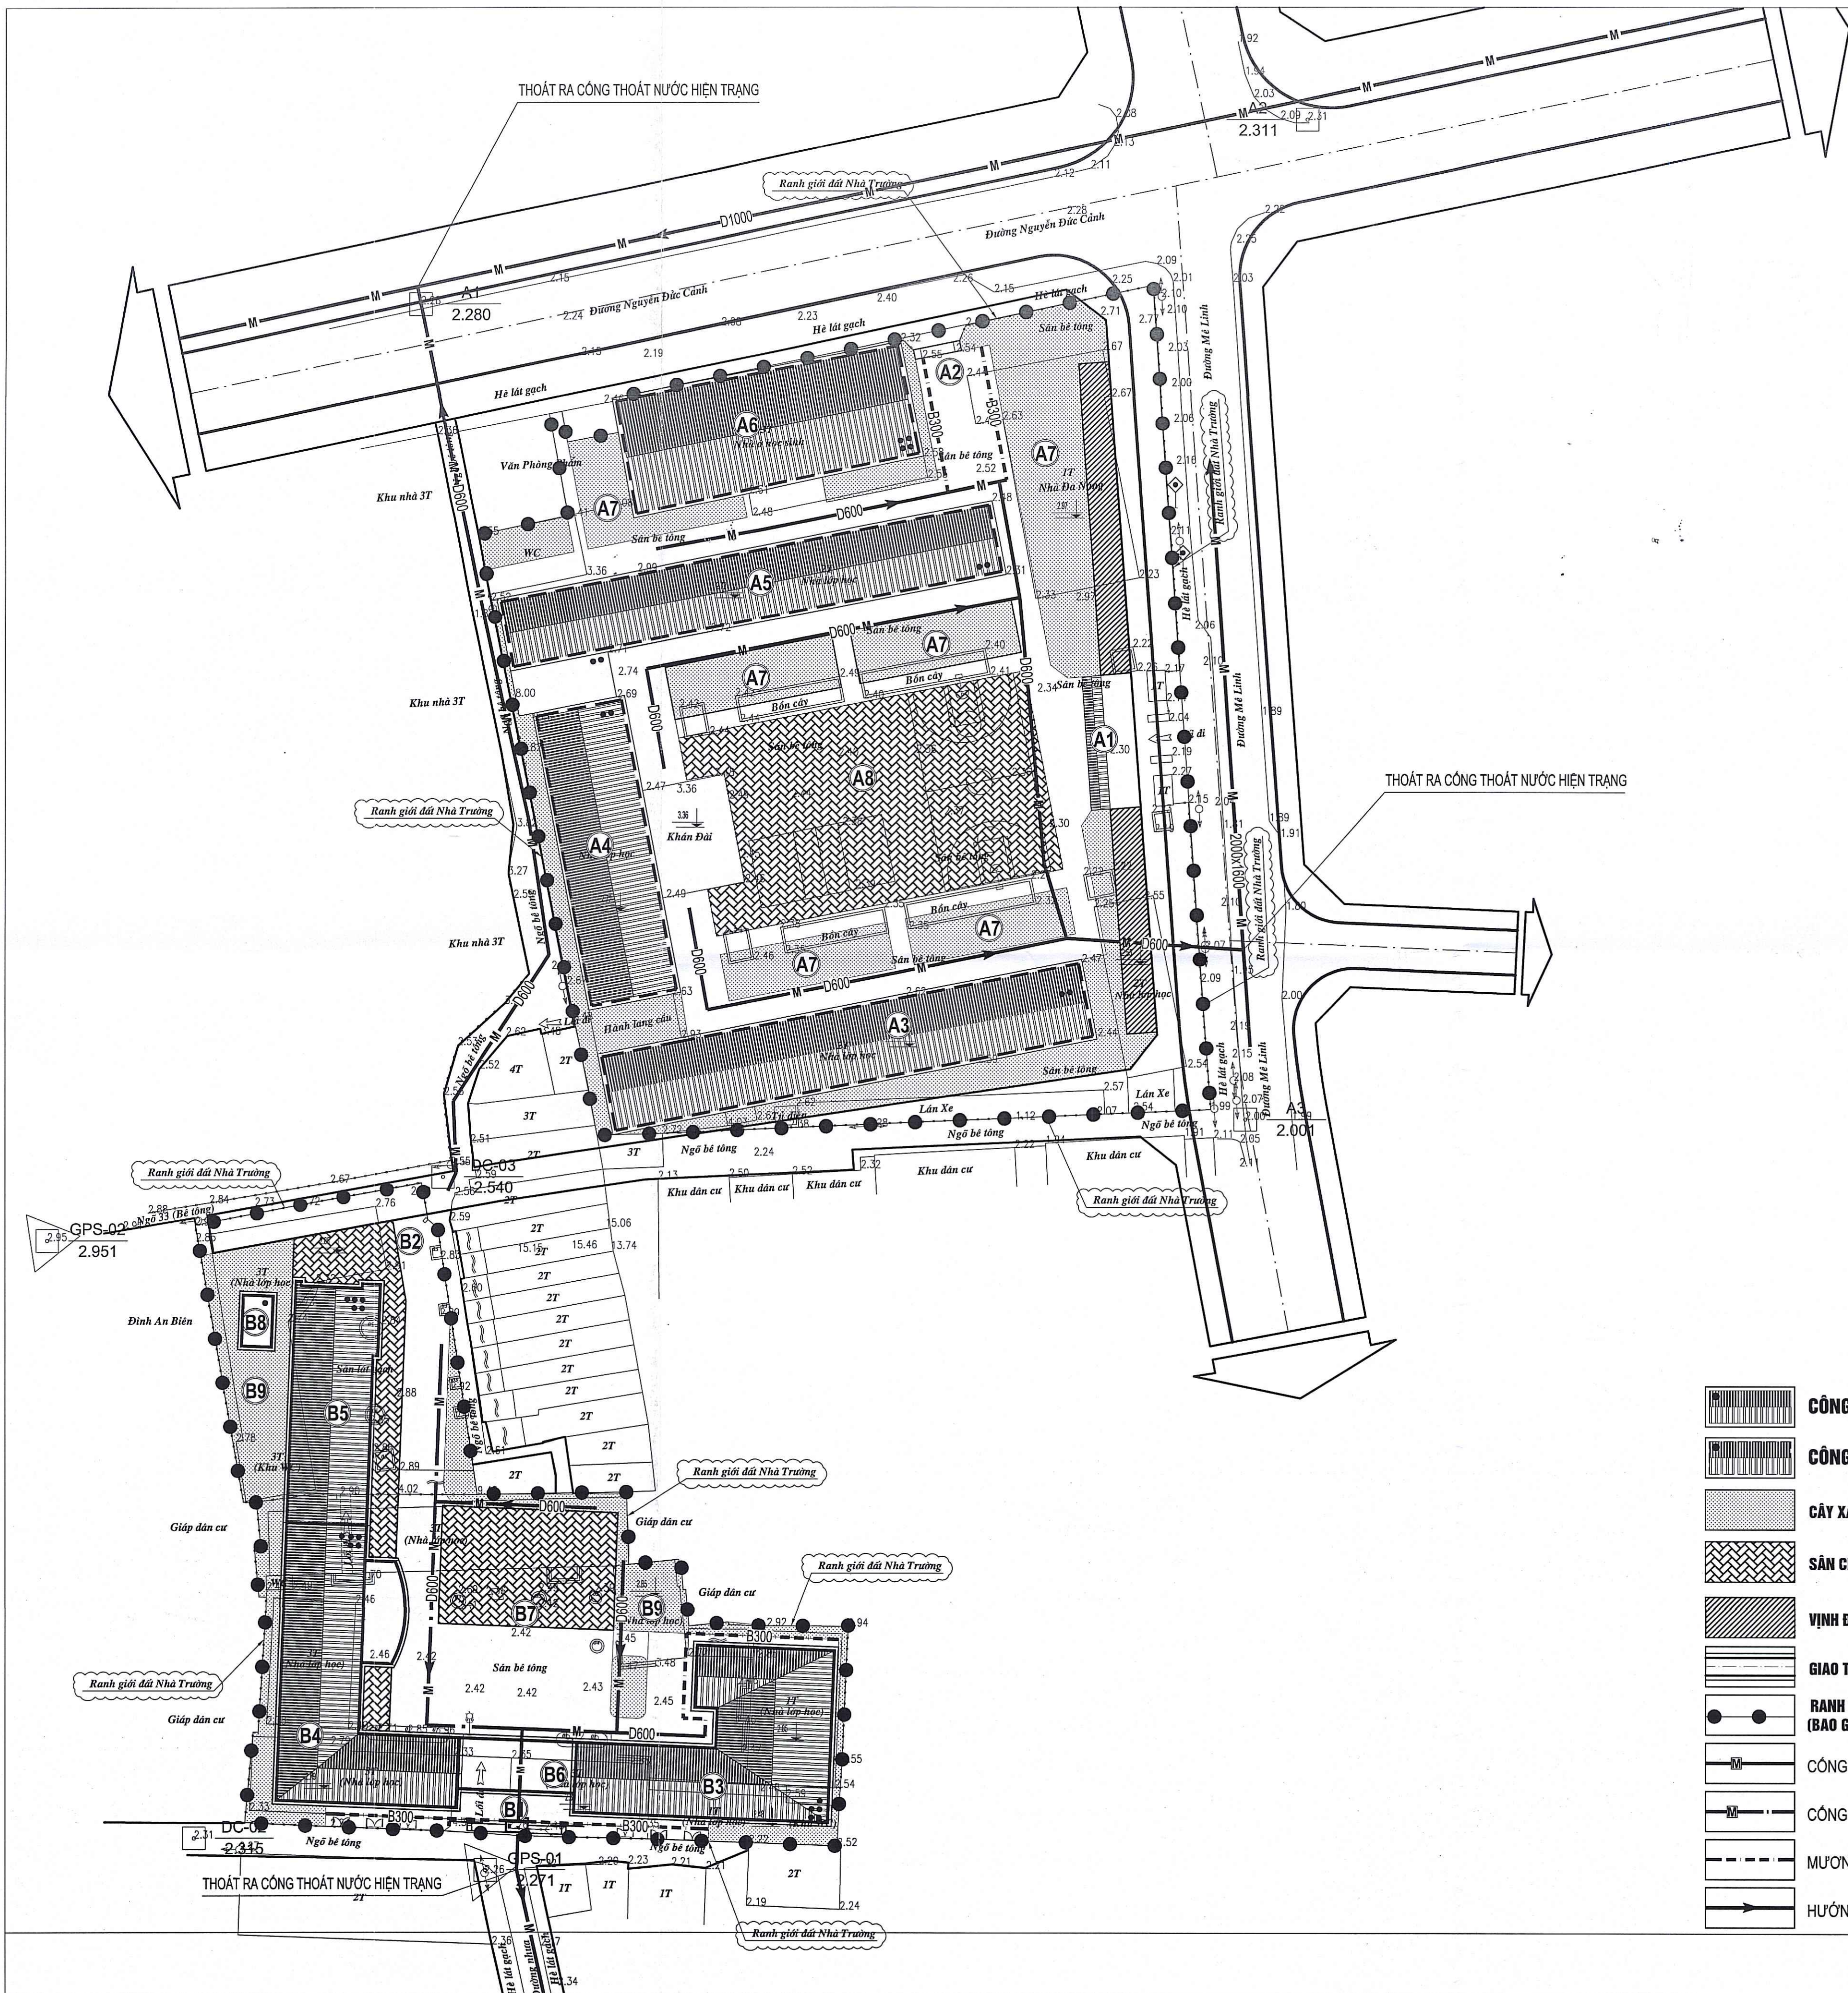


- CÔNG TRÌNH XÂY DỰNG MỚI
- CÔNG TRÌNH HIỆN TRẠNG
- CÂY XANH, THẢM CỎ
- SÂN CHƠI - TDTT
- VINH ĐỎ XE
- GIAO THÔNG SỬ DỤNG CHUNG
- RANH GIỚI LẬP QUY HOẠCH (BAO GỒM RANH GIỚI MỞ RỘNG VÀ HIỆN TRẠNG)
- CÔNG NGÀM THOÁT NƯỚC MƯA HIỆN TRẠNG
- CÔNG NGÀM THOÁT NƯỚC MƯA QUY HOẠCH
- MƯƠNG NẤP ĐẠN QUY HOẠCH
- HƯỚNG THOÁT NƯỚC

Hoa gió

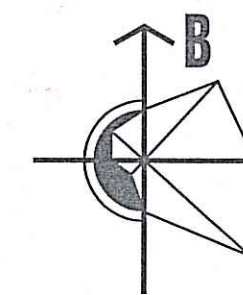

Tỷ lệ xích

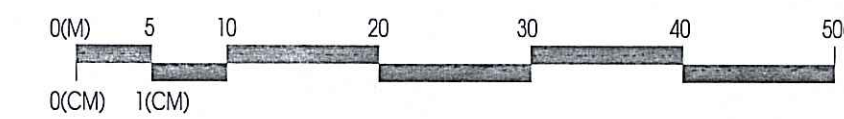

### Ghi chú

KHU VỰC A

- A1 Cổng chính, bảo vệ
- A2 Cổng phụ
- A3 Công trình hiệu bộ+lớp học A2
- A4 Công trình lớp học A3
- A5 Công trình lớp học A4
- A6 Công trình nhà xe học sinh+phòng đa năng
- A7 Cây xanh cảnh quan
- A8 Sân chơi+thể dục thể thao

KHU VỰC B

- B1 Cổng chính, bảo vệ
- B2 Cổng phụ
- B3 Công trình lớp học A+Nhà để xe tầng 1
- B4 Công trình lớp học B+Nhà để xe tầng 1
- B5 Công trình lớp học C+Nhà để xe tầng 1
- B6 Hành lang cầu
- B7 Sân chơi+thể dục thể thao
- B8 Trạm bơm và Bể nước ngầm PCCC
- B9 Cây xanh cảnh quan

CƠ QUAN CHẤP THUẬN:  
ỦY BAN NHÂN DÂN PHƯỜNG LÊ CHÂN  
KÈM THEO VĂN BẢN SỐ 147/UBND NGÀY 28/11/2025

CHỦ TỊCH  
AM VĂN TÂN

CƠ QUAN THAM ĐỊNH:  
PHÒNG KINH TẾ, HẠ TẦNG VÀ ĐÔ THỊ  
KÈM THEO VĂN BẢN SỐ 36/PH-ĐT NGÀY 28/11/2025

TRƯỞNG PHÒNG  
Nguyễn Đình Hải

CƠ QUAN TỔ CHỨC LẬP QUY HOẠCH:  
BAN QUẢN LÝ DỰ ÁN ĐẦU TƯ XÂY DỰNG CÔNG TRÌNH DÂN DỤNG  
VÀ HẠ TẦNG HẢI PHÒNG  
KÈM THEO VĂN BẢN SỐ 147/BLDĐT-DA NGÀY 27/10/2025

PHÓ GIÁM ĐỐC  
Lương Văn Hùng

CÔNG TRÌNH - ĐỊA ĐIỂM:  
QUY HOẠCH TỔNG MẶT BẰNG TỶ LỆ 1/500  
TRƯỜNG TRUNG HỌC PHỔ THÔNG NGỖ QUYÊN  
ĐỊA ĐIỂM: ĐƯỜNG MÊ LINH, PHƯỜNG LÊ CHÂN, THÀNH PHỐ HẢI PHÒNG

TÊN BẢN VẼ:  
BẢN VẼ HỆ THỐNG CÔNG TRÌNH CHUẨN BỊ KỸ THUẬT

| BẢN VẼ: QHTMB-3B | GHÉP: 1XA1        | TỶ LỆ: 1/500 | NGÀY: /2025 |
|------------------|-------------------|--------------|-------------|
| THIẾT KẾ         | LÊ MINH THỦY      |              |             |
| CHỦ TRÌ          | LÊ MINH THỦY      |              |             |
| CHỦ NHIỆM        | CAO THỊ HƯƠNG VÂN |              |             |
| TRƯỞNG PHÒNG     | VŨ THỊ THÙY       |              |             |
| Q.L KỸ THUẬT     | PHẠM CHÂU LAN     |              |             |

GIÁM ĐỐC:  
CÔNG TY CỔ PHẦN THIẾT KẾ VÀ  
ĐẦU TƯ XÂY DỰNG THUẬN THIÊN  
ĐỊA CHỈ: 38 LÝ TỰ TRỌNG, PHƯỜNG HỒNG BÀNG, HẢI PHÒNG

TÊN ĐỒ ÁN: QUY HOẠCH TỔNG MẶT BẰNG TỶ LỆ 1/500 TRƯỜNG TRUNG HỌC PHỔ THÔNG NGỖ QUYÊN  
TÊN BẢN VẼ: BẢN VẼ HỆ THỐNG CÔNG TRÌNH CHUẨN BỊ KỸ THUẬT QHTMB-3B



