
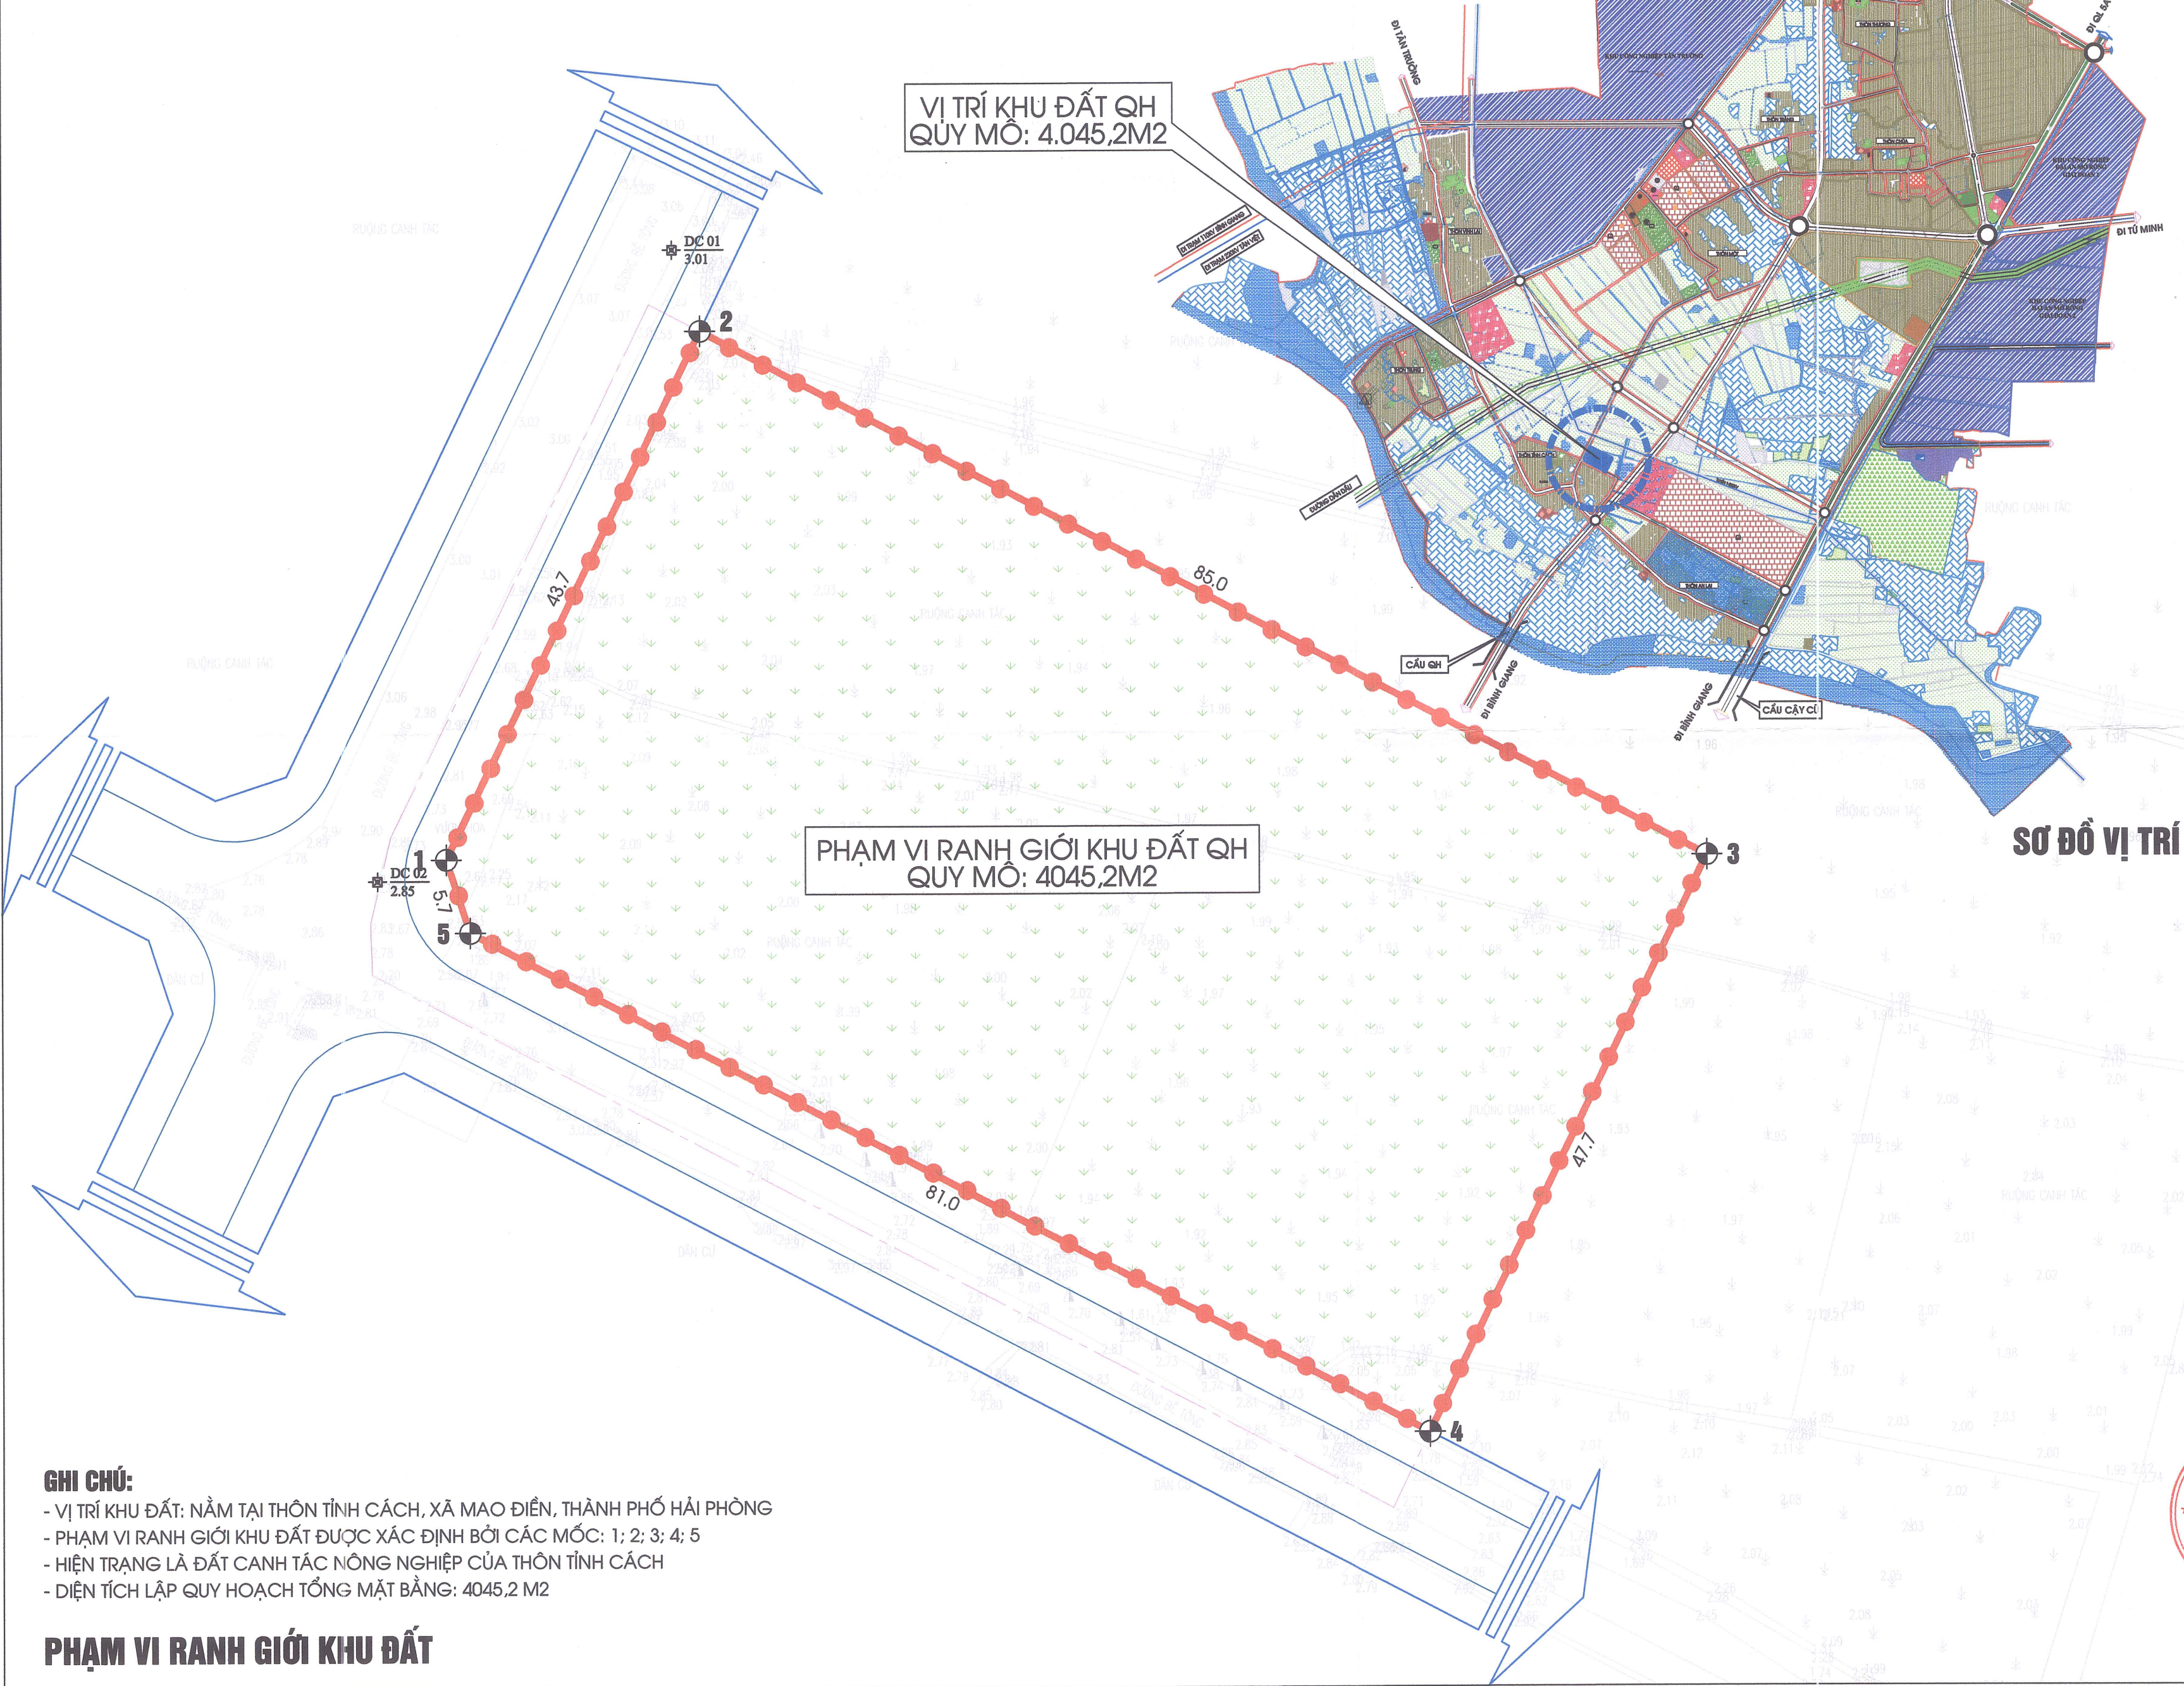


BẢN VẼ SƠ ĐỒ VỊ TRÍ, PHẠM VI RANH GIỚI KHU ĐẤT

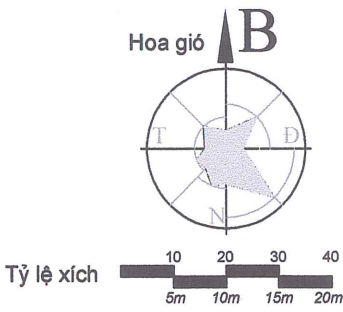

VỊ TRÍ KHU ĐẤT QH
QUY MÔ: 4.045,2M2

PHẠM VI RANH GIỚI KHU ĐẤT QH
QUY MÔ: 4045,2M2


SƠ ĐỒ VỊ TRÍ

GHI CHÚ:


- VỊ TRÍ KHU ĐẤT: NẰM TẠI THÔN TỈNH CÁCH, XÃ MAO ĐIỂN, THÀNH PHỐ HẢI PHÒNG
- PHẠM VI RANH GIỚI KHU ĐẤT ĐƯỢC XÁC ĐỊNH BỞI CÁC MỐC: 1; 2; 3; 4; 5
- HIỆN TRẠNG LÀ ĐẤT CANH TÁC NÔNG NGHIỆP CỦA THÔN TỈNH CÁCH
- DIỆN TÍCH LẬP QUY HOẠCH TỔNG MẶT BẰNG: 4045,2 M2

PHẠM VI RANH GIỚI KHU ĐẤT

KÝ HIỆU:

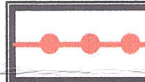

RANH GIỚI QH

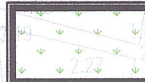

ĐẤT CANH TÁC NÔNG NGHIỆP



CHỦ TỊCH
TRẦN XUÂN KIỀU



CHÁNH VĂN PHÒNG
LƯƠNG ĐÌNH HIỀN

CÔNG TRÌNH - ĐỊA ĐIỂM:

QUY HOẠCH TỔNG MẶT BẰNG NHÀ VĂN HOÁ VÀ SÂN THỂ THAO THÔN TỈNH CÁCH
XÃ MAO ĐIỂN, THÀNH PHỐ HẢI PHÒNG, TỶ LỆ 1/500

TÊN BẢN VẼ:

BẢN VẼ SƠ ĐỒ VỊ TRÍ, PHẠM VI RANH GIỚI KHU ĐẤT

BẢN VẼ: QH-01	GHÉP: 01 A3	TỶ LỆ: 1/500	NĂM 2026
CHỦ TRÌ, TK GIAO THÔNG	KS. NGUYỄN CHÍNH LUẬN		
CHỦ TRÌ, TK CẤP THOÁT NƯỚC	KS. LÊ KHÁNH TOÀN		
CHỦ TRÌ, TK CẤP ĐIỆN	KS. BÙI VĂN BIÊN		
CHỦ NHIỆM CHỦ TRÌ, TK QH	KTS. NGUYỄN HUY KHA		
TRƯỞNG PHÒNG	KTS. PHẠM CÔNG ĐOÀN		
QUẢN LÝ THUẬT	KS. NGUYỄN ĐĂNG HOÀI ANH		




KTS. PHẠM HẢI LONG




CÔNG TY CỔ PHẦN TƯ VẤN ĐẦU TƯ XÂY DỰNG VÀ THƯƠNG MẠI AN THỊNH PHÁT
AN THỊNH PHÁT COMMERCIAL AND CONSTRUCTION JOINT STOCK COMPANY.
Địa chỉ: số 12/200 Nguyễn Hữu Cầu, P. Ngọc Châu, TP. Hải Dương, T. Hải Dương
Điện thoại: 0982.669.599 EMAIL: ATP.JSC123@GMAIL.COM

BẢN VẼ TỔNG MẶT BẰNG QUY HOẠCH SỬ DỤNG ĐẤT, PHƯƠNG ÁN KIẾN TRÚC

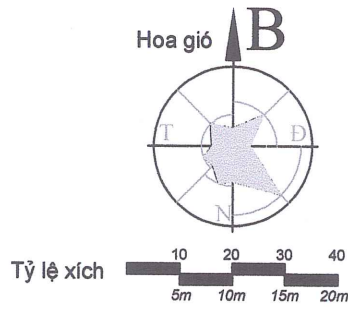

Bảng thống kê các công trình xây dựng

Stt	Hạng mục	Diện tích	Diện tích sàn XD	Tầng cao Qh (tầng)
1	Nhà văn hoá (xây mới)	425	425	1
2	Khán đài (xây mới)	294	294	-
3	Sân khấu (xây mới)	150	150	-

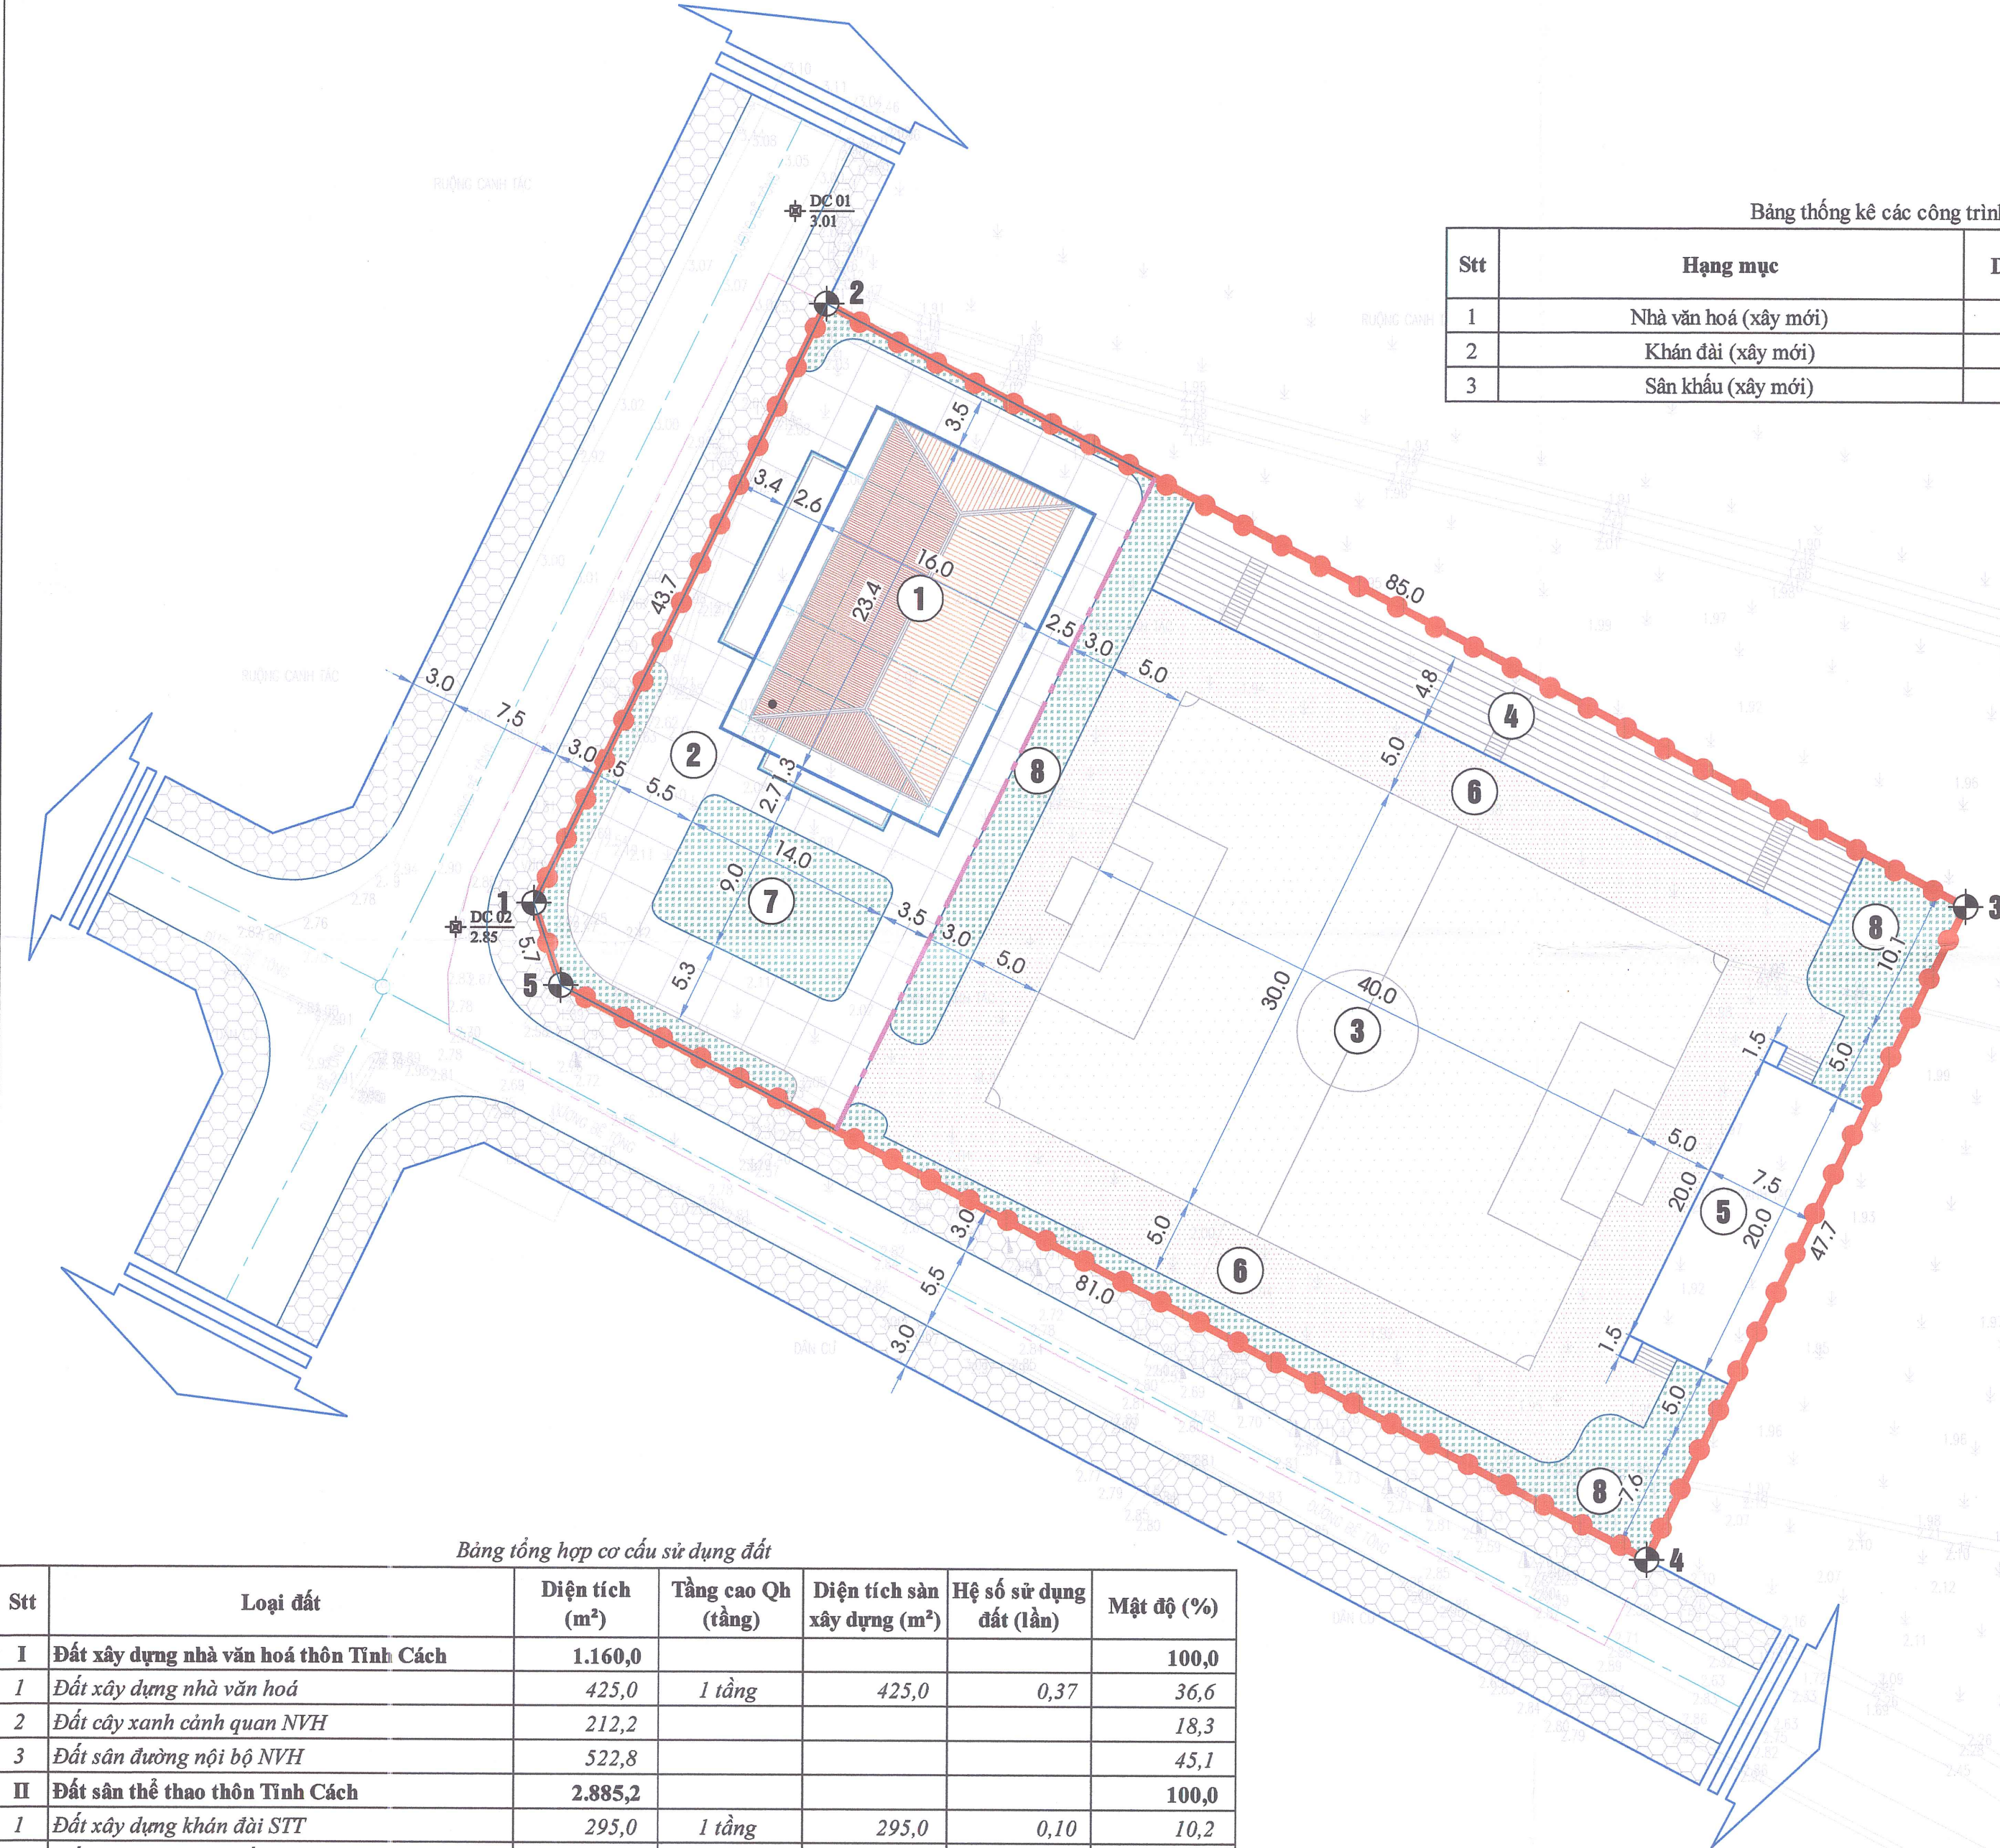

Bảng tổng hợp cơ cấu sử dụng đất

Stt	Loại đất	Diện tích (m²)	Tầng cao Qh (tầng)	Diện tích sàn xây dựng (m²)	Hệ số sử dụng đất (lần)	Mật độ (%)
I	Đất xây dựng nhà văn hoá thôn Tỉnh Cách	1.160,0				100,0
1	Đất xây dựng nhà văn hoá	425,0	1 tầng	425,0	0,37	36,6
2	Đất cây xanh cảnh quan NVH	212,2				18,3
3	Đất sân đường nội bộ NVH	522,8				45,1
II	Đất sân thể thao thôn Tỉnh Cách	2.885,2				100,0
1	Đất xây dựng khán đài STT	295,0	1 tầng	295,0	0,10	10,2
2	Đất xây dựng sân khấu STT	150,0	1 tầng	150,0	0,05	5,2
3	Đất cây xanh cảnh quan STT	399,2				13,8
4	Đường Pit	841,0				29,2
5	Sân tập luyện thể thao	1.200,0				41,6
	Tổng	4.045,2				

GHI CHÚ:

- NHÀ VĂN HOÁ
- SÂN ĐƯỜNG NỘI BỘ NVH
- SÂN TẬP LUYỆN THỂ THAO
- KHÁN ĐÀ STT
- SÂN KHẤU NGOÀI TRỜI STT
- ĐƯỜNG PIT
- CÂY XANH CẢNH QUAN NVH
- CÂY XANH CẢNH QUAN STT

KÝ HIỆU:

- RANH GIỚI QH
- CÔNG TRÌNH XÂY DỰNG
- SÂN NHÀ VĂN HOÁ
- ĐƯỜNG GIAO THÔNG NỘI BỘ
- SÂN THỂ THAO
- CÂY XANH CẢNH QUAN

CƠ QUAN CHẤP THUẬN:
ỦY BAN NHÂN DÂN XÃ MAO ĐIỀN
KÈM THEO VĂN BẢN SỐ: NGÀY THÁNG NĂM 2026

CHỦ TỊCH
TRẦN XUÂN KIỀU

CƠ QUAN TỔ CHỨC LẬP QUY HOẠCH:
VĂN PHÒNG HỖ TRỢ VÀ UBND XÃ MAO ĐIỀN
KÈM THEO TỜ TRÌNH SỐ:/TTT-Cty NGÀY THÁNG NĂM 2026

CHÁNH VĂN PHÒNG
LƯƠNG ĐÌNH HIỀN

CÔNG TRÌNH - ĐỊA ĐIỂM:
QUY HOẠCH TỔNG MẶT BẰNG NHÀ VĂN HOÁ VÀ SÂN THỂ THAO THÔN TỈNH CÁCH
XÃ MAO ĐIỀN, THÀNH PHỐ HẢI PHÒNG, TỶ LỆ 1/500

TÊN BẢN VẼ:
BẢN VẼ TỔNG MẶT BẰNG QH SỬ DỤNG ĐẤT, PHƯƠNG ÁN KIẾN TRÚC

BẢN VẼ: QH-02	GHÉP: 01 A3	TỶ LỆ: 1/500	NĂM 2026
CHỦ TRÌ, TK GIAO THÔNG	KS. NGUYỄN CHÍNH LUẬN		
CHỦ TRÌ, TK CẤP THOÁT NƯỚC	KS. LÊ KHÁNH TOÀN		
CHỦ TRÌ, TK CẤP ĐIỆN	KS. BUI VĂN BIÊN		
CHỦ NHIỆM CHỦ TRÌ, TK QH	KTS. NGUYỄN HUY KHA		
TRƯỞNG PHÒNG	KTS. PHẠM CÔNG ĐOÀN		
QUẢN LÝ THUẬT	KS. NGUYỄN ĐĂNG HOÀI ANH		





GIÁM ĐỐC
CƠ PHÂN TỬ VÁN ĐÁU TƯ XÂY DỰNG VÀ THƯƠNG MẠI AN THỊNH PHÁT
AN THỊNH PHÁT
KTS. PHẠM HẢI LONG

ATP CÔNG TY CỔ PHẦN TƯ VẤN ĐẦU TƯ XÂY DỰNG VÀ THƯƠNG MẠI AN THỊNH PHÁT
AN THỊNH PHÁT COMMERCIAL AND CONSTRUCTION JOINT STOCK COMPANY.
Địa chỉ: số 1/200 Nguyễn Hữu Cầu, P. Ngọc Châu, TP. Hải Dương, T. Hải Dương
Điện thoại: 0982.889.599 EMAIL: ATP.JSC123@GMAIL.COM

QUY HOẠCH TỔNG MẶT BẰNG NHÀ VĂN HOÁ VÀ SÂN THỂ THAO THÔN TỈNH CÁCH, XÃ MAO ĐIỀN, THÀNH PHỐ HẢI PHÒNG , TỶ LỆ 1/500

ĐỊA ĐIỂM: THÔN TỈNH CÁCH, XÃ MAO ĐIỀN, THÀNH PHỐ HẢI PHÒNG


BẢN VẼ HỆ THỐNG GIAO THÔNG VÀ CHUẨN BỊ KỸ THUẬT

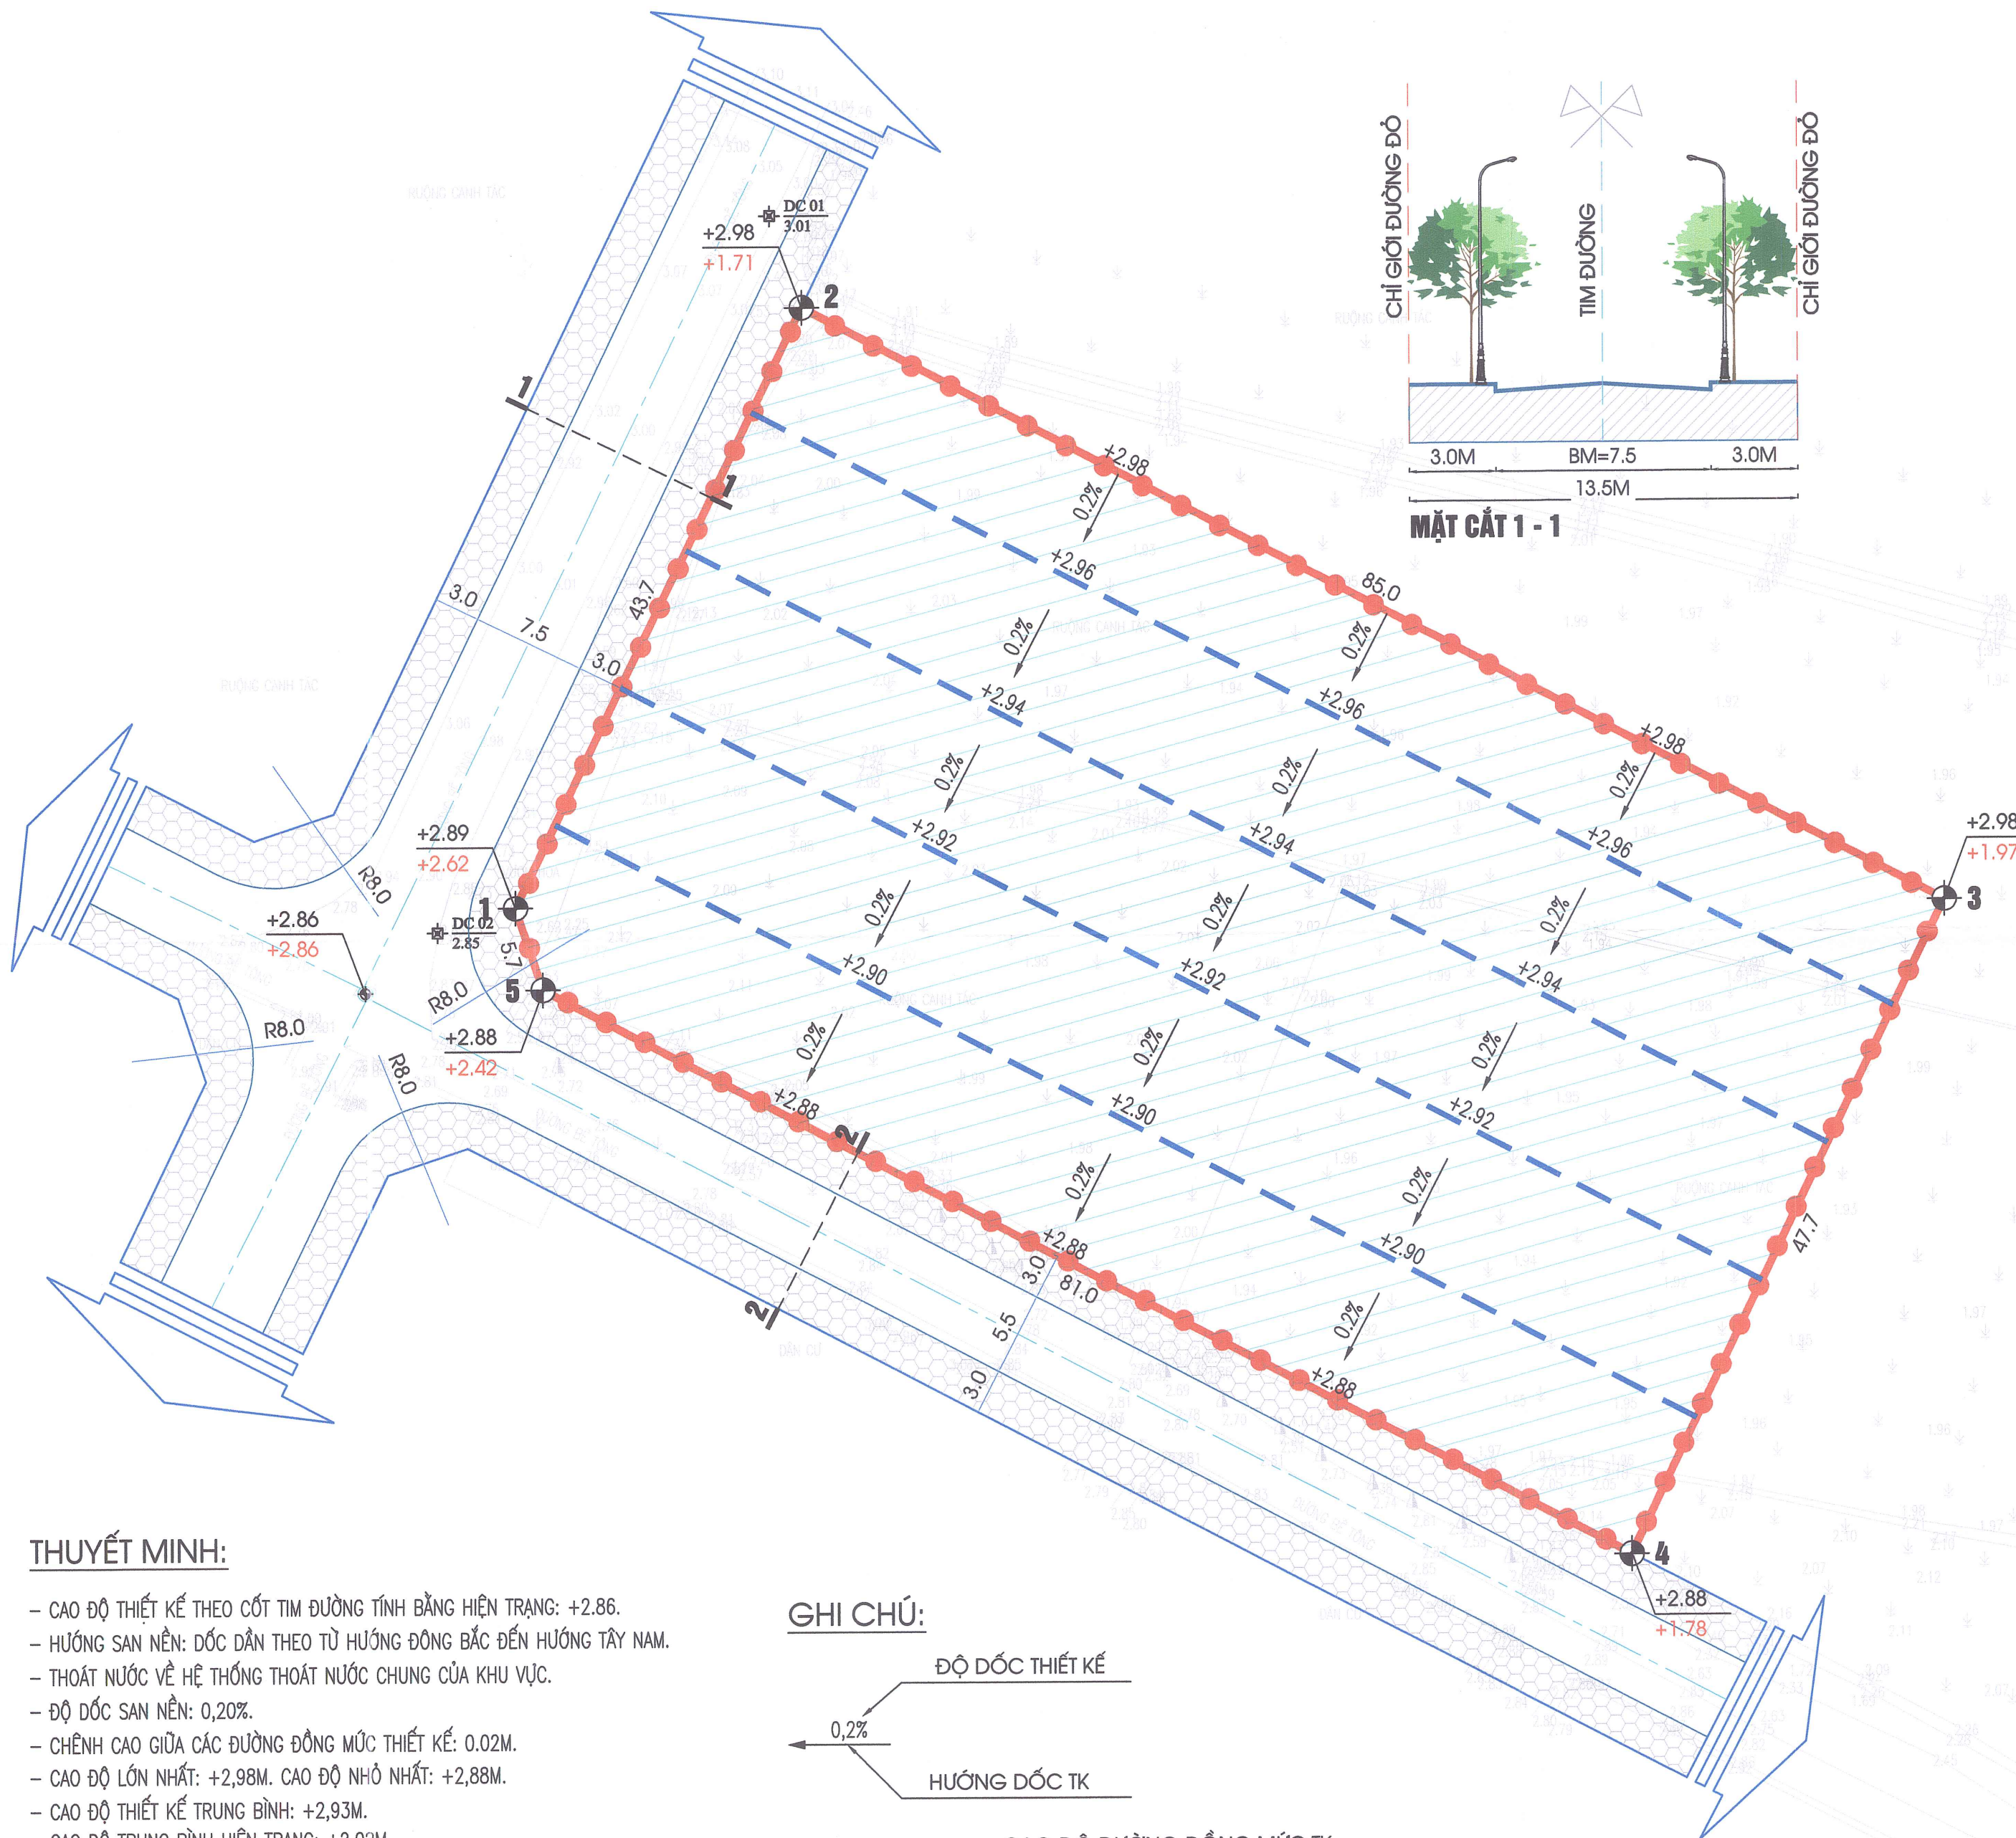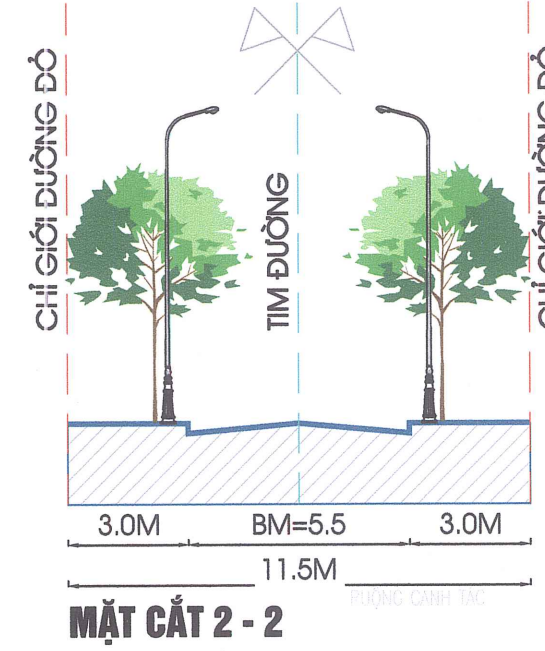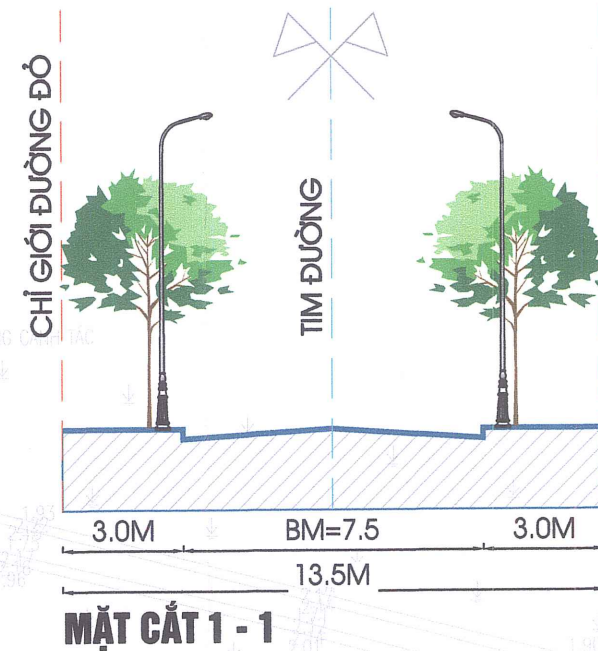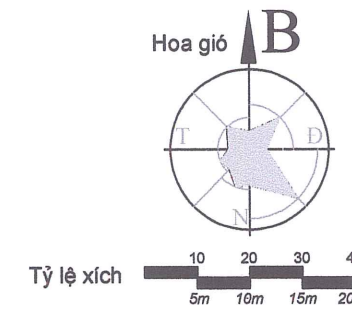


THUYẾT MINH:

- CAO ĐỘ THIẾT KẾ THEO CỐT TIM ĐƯỜNG TÍNH BẰNG HIỆN TRẠNG: +2.86.
- HƯỚNG SAN NỀN: ĐỐC DẪN THEO TỪ HƯỚNG ĐÔNG BẮC ĐẾN HƯỚNG TÂY NAM.
- THOÁT NƯỚC VỀ HỆ THỐNG THOÁT NƯỚC CHUNG CỦA KHU VỰC.
- ĐỘ DỐC SAN NỀN: 0,20%.
- CHÊNH CAO GIỮA CÁC ĐƯỜNG ĐỒNG MỨC THIẾT KẾ: 0.02M.
- CAO ĐỘ LỚN NHẤT: +2,98M. CAO ĐỘ NHỎ NHẤT: +2,88M.
- CAO ĐỘ THIẾT KẾ TRUNG BÌNH: +2,93M.
- CAO ĐỘ TRUNG BÌNH HIỆN TRẠNG: +2,02M.
- CHIỀU CAO SAN LẤP TRUNG BÌNH: 0,91M.
- DIỆN TÍCH SAN LẤP LÀ: 4045,2M².
- VẬT LIỆU SAN LẤP: CÁT ĐEN ĐẰM CHẶT K90.
- KHỐI LƯỢNG SAN LẤP: 3681M³.

GHI CHÚ:

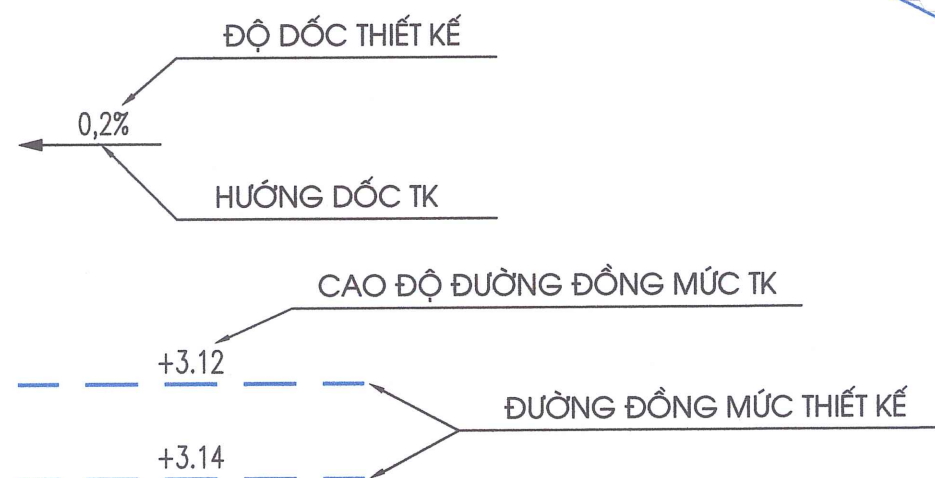

KÝ HIỆU:

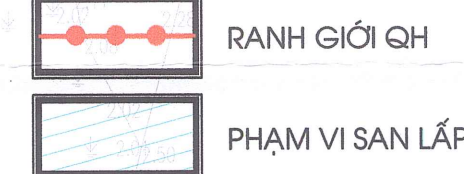

CƠ QUAN CHẤP THUẬN:
ỦY BAN NHÂN DÂN XÃ MAO ĐIỀN
KÈM THEO VĂN BẢN SỐ: NGÀY THÁNG NĂM 2026

CHỦ TỊCH
TRẦN XUÂN KIỀU

CƠ QUAN TỔ CHỨC LẬP QUY HOẠCH:
VĂN PHÒNG HỖ TRỢ VÀ UBND XÃ MAO ĐIỀN
KÈM THEO TỜ TRÌNH SỐ:/TTr-Cty NGÀY THÁNG NĂM 2006

HỘI ĐỒNG NHÂN DÂN
VÀ ỦY BAN NHÂN DÂN

CHÁNH VĂN PHÒNG
LƯƠNG ĐÌNH HIỂN

CÔNG TRÌNH - ĐỊA ĐIỂM:
QUY HOẠCH TỔNG MẶT BẰNG NHÀ VĂN HOÁ VÀ SÂN THỂ THAO THÔN TỈNH CÁCH
XÃ MAO ĐIỀN, THÀNH PHỐ HẢI PHÒNG, TỶ LỆ 1/500


TÊN BẢN VẼ:
BẢN VẼ HỆ THỐNG GIAO THÔNG VÀ CHUẨN BỊ KỸ THUẬT

BẢN VẼ: QH-03	GHÉP: 01 A3	TỶ LỆ: 1/500	NĂM 2026
CHỦ TRÌ, TK GIAO THÔNG	KS. NGUYỄN CHÍNH LUẬN		
CHỦ TRÌ, TK CẤP THOÁT NƯỚC	KS. LÊ KHÁNH TOÀN		
CHỦ TRÌ, TK CẤP ĐIỆN	KS. BÙI VĂN BIÊN		
CHỦ NHIỆM CHỦ TRÌ, TK QH	KTS. NGUYỄN HUY KHA		
TRƯỞNG PHÒNG	KTS. PHẠM CÔNG ĐOÀN		
	KS. NGUYỄN ĐĂNG HOÀI ANH		

KTS: PHẠM HẢI LONG

ATP CÔNG TY CỔ PHẦN TƯ VẤN ĐẦU TƯ XÂY DỰNG VÀ THƯƠNG MẠI AN THỊNH PHÁT
Địa chỉ: số 1/200 Nguyễn Hữu Cầu, P. Ngọc Châu, TP. Hải Dương, T. Hải Dương
Điện thoại: 0982.869.599 EMAIL: ATP.JSC123@GMAIL.COM

BẢN VẼ TỔNG MẶT BẰNG QUY HOẠCH HỆ THỐNG THOÁT NƯỚC

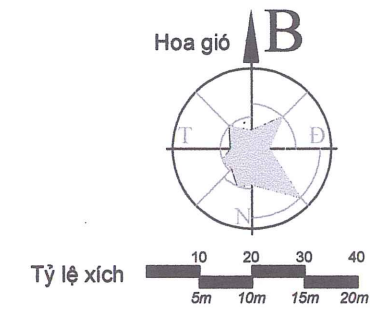

KÝ HIỆU:

- RANH GIỚI QH
- CÔNG TRÌNH XÂY DỰNG
- SÂN NHÀ VĂN HOÁ
- SÂN THỂ THAO
- CÂY XANH CẢNH QUAN
- ĐƯỜNG CỐNG THOÁT NƯỚC MẶT
- ĐƯỜNG ỐNG THOÁT NƯỚC THẢI
- HỐ GA THOÁT NƯỚC MẶT
- HỐ GA THOÁT NƯỚC THẢI
- HƯỚNG DỐC, ĐỘ DỐC

CƠ QUAN CHẤP THUẬN:
ỦY BAN NHÂN DÂN XÃ MAO ĐIỀN
KÈM THEO VĂN BẢN SỐ: NGÀY THÁNG NĂM 2026
CHỦ TỊCH
TRẦN XUÂN KIỀU

CƠ QUAN TỔ CHỨC LẬP QUY HOẠCH:
VĂN PHÒNG HẠNG VÀ UBND XÃ MAO ĐIỀN
KÈM THEO VĂN BẢN SỐ: TT-CY NGÀY THÁNG NĂM 2026
CHÁNH VĂN PHÒNG
LƯƠNG ĐÌNH HIỂN

CÔNG TRÌNH - ĐỊA ĐIỂM:
QUY HOẠCH TỔNG MẶT BẰNG NHÀ VĂN HOÁ VÀ SÂN THỂ THAO THÔN TỈNH CÁCH
XÃ MAO ĐIỀN, THÀNH PHỐ HẢI PHÒNG, TỶ LỆ 1/500

TÊN BẢN VẼ:
BẢN VẼ TỔNG MẶT BẰNG HỆ THỐNG THOÁT NƯỚC

BẢN VẼ: QH-04	GHÉP: 01 A3	TỶ LỆ: 1/500	NĂM 2026
CHỦ TRÌ, TK GIAO THÔNG	KS. NGUYỄN CHÍNH LUẬN		
CHỦ TRÌ, TK CẤP THOÁT NƯỚC	KS. LÊ KHÁNH TOÀN		
CHỦ TRÌ, TK CẤP ĐIỆN	KS. BUI VĂN BIẾN		
CHỦ NHIỆM CHỦ TRÌ, TK QH	KTS. NGUYỄN HUY KHA		
TRƯỞNG PHÒNG	KTS. PHẠM CÔNG ĐOÀN		
QL KỸ THUẬT	KS. NGUYỄN ĐĂNG HOÀI ANH		

GIÁM ĐỐC
CỔ PHẦN TƯ VẤN
ĐẦU TƯ XÂY DỰNG
VÀ THƯƠNG MẠI
AN THỊNH PHÁT
KTS. PHẠM HẢI LONG

ATP CÔNG TY CỔ PHẦN TƯ VẤN ĐẦU TƯ XÂY DỰNG VÀ THƯƠNG MẠI AN THỊNH PHÁT
AN THỊNH PHÁT COMMERCIAL AND CONSTRUCTION JOINT STOCK COMPANY.
Địa chỉ: số 1/200 Nguyễn Hữu Cầu, P. Ngọc Châu, TP. Hải Dương, T. Hải Dương
Điện thoại: 0982.889.599 EMAIL: ATP.JSC123@GMAIL.COM


GHI CHÚ:

- NHÀ VĂN HOÁ
- SÂN ĐƯỜNG NỘI BỘ NVH
- SÂN TẬP LUYỆN THỂ THAO
- KHĂN ĐÀ STT
- SÂN KHẤU NGOÀI TRỜI STT
- ĐƯỜNG PIT
- CÂY XANH CẢNH QUAN NVH
- CÂY XANH CẢNH QUAN STT

BẢNG TỔNG HỢP KHỐI LƯỢNG THOÁT NƯỚC

STT	HẠNG MỤC	CHUNG LOẠI	ĐƠN VỊ	KHỐI LƯỢNG
1	CỐNG THOÁT NƯỚC MẶT	CỐNG BTCT, D600	M	198
2	CỐNG THOÁT NƯỚC MẶT	CỐNG BTCT, D800	M	11
3	ỐNG THOÁT NƯỚC THẢI	ỐNG uPVC, D150	M	6
4	HỐ GA THOÁT NƯỚC MẶT	HỐ GA XÂY GẠCH	HỐ	11
5	HỐ GA THOÁT NƯỚC THẢI	HỐ GA XÂY GẠCH	HỐ	1

BẢN VẼ TỔNG MẶT BẰNG QUY HOẠCH HỆ THỐNG CẤP NƯỚC

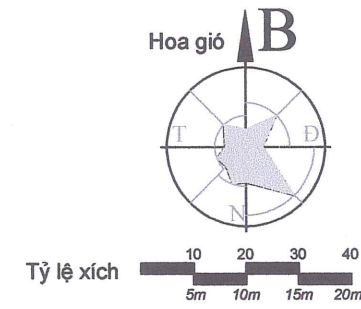

KÝ HIỆU:

- RANH GIỚI QH
- CÔNG TRÌNH XÂY DỰNG
- SÂN NHÀ VĂN HOÁ
- SÂN THỂ THAO
- CÂY XANH CẢNH QUAN
- ĐƯỜNG CỐNG CẤP NƯỚC
- MÁY BƠM PCCC
- TRỤ CỨU HOẢ

CƠ QUAN CHẤP THUẬN:
ỦY BAN NHÂN DÂN XÃ MAO ĐIỀN
KÈM THEO VẤN BẢN SỐ: NGÀY THÁNG NĂM 2026
CHỦ TỊCH
TRẦN XUÂN KIỀU

CƠ QUAN TỔ CHỨC LẬP QUY HOẠCH:
VĂN PHÒNG HẠNG VÀ UBND XÃ MAO ĐIỀN
KÈM THEO TỜ TRÌNH SỐ:/TT-Cty NGÀY THÁNG NĂM 2026
VĂN PHÒNG
HỘI ĐỒNG NHÂN DÂN
VÀ ỦY BAN NHÂN DÂN
CHÁNH VĂN PHÒNG
LƯƠNG ĐÌNH HIỀN

CÔNG TRÌNH - ĐỊA ĐIỂM:
QUY HOẠCH TỔNG MẶT BẰNG NHÀ VĂN HOÁ VÀ SÂN THỂ THAO THÔN TỈNH CÁCH
XÃ MAO ĐIỀN, THÀNH PHỐ HẢI PHÒNG, TỶ LỆ 1/500

TÊN BẢN VẼ:
BẢN VẼ TỔNG MẶT BẰNG HỆ THỐNG CẤP NƯỚC

BẢN VẼ: QH-05	GHÉP: 01 A3	TỶ LỆ: 1/500	NĂM 2026
CHỦ TRÌ, TK GIAO THÔNG	KS. NGUYỄN CHÍNH LUẬN		
CHỦ TRÌ, TK CẤP THOÁT NƯỚC	KS. LÊ KHÁNH TOÀN		
CHỦ TRÌ, TK CẤP ĐIỆN	KS. BÙI VĂN BIÊN		
CHỦ NHIỆM CHỦ TRÌ, TK QH	KTS. NGUYỄN HUY KHA		
TRƯỞNG PHÒNG	KTS. PHẠM CÔNG ĐOÀN		
QUẢN LÝ THIẾT KẾ	KS. NGUYỄN ĐĂNG HOÀI ANH		

QUẢN LÝ THIẾT KẾ
KTS. PHẠM HẢI LONG

ATP CÔNG TY CỔ PHẦN TƯ VẤN ĐẦU TƯ XÂY DỰNG VÀ THƯƠNG MẠI AN THỊNH PHÁT
AN THỊNH PHÁT COMMERCIAL AND CONSTRUCTION JOINT STOCK COMPANY.
Địa chỉ: số 1/200 Nguyễn Hữu Cầu, P. Ngọc Châu, TP. Hải Dương, T. Hải Dương
Điện thoại: 0982.889.599 EMAIL: ATP.JSC123@GMAIL.COM


GHI CHÚ:

- NHÀ VĂN HOÁ
- SÂN ĐƯỜNG NỘI BỘ NVH
- SÂN TẬP LUYỆN THỂ THAO
- KHẨN ĐÀ STTI
- SÂN KHẤU NGOÀI TRỜI STT
- ĐƯỜNG PIT
- CÂY XANH CẢNH QUAN NVH
- CÂY XANH CẢNH QUAN STT

BẢNG TỔNG HỢP KHỐI LƯỢNG CẤP NƯỚC

STT	HẠNG MỤC	CHUNG LOẠI	ĐƠN VỊ	KHỐI LƯỢNG
1	ỐNG CẤP NƯỚC	ỐNG HDPE, D50	M	58

BẢN VẼ TỔNG MẶT BẰNG QUY HOẠCH HỆ THỐNG CẤP ĐIỆN VÀ CHIẾU SÁNG

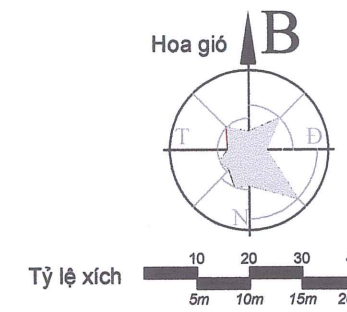

KÝ HIỆU:

- RANH GIỚI QH
- CÔNG TRÌNH XÂY DỰNG
- SÂN NHÀ VĂN HOÁ
- SÂN THỂ THAO
- CÂY XANH CẢNH QUAN
- CẤP NGẦM HẠ ÁP
- CẤP NGẦM CHIẾU SÁNG
- TỦ ĐIỆN HẠ ÁP
- TỦ ĐIỀU KHIỂN CHIẾU SÁNG
- CỘT ĐÈN CAO ÁP

CƠ QUAN CHẤP THUẬN:
ỦY BAN NHÂN DÂN XÃ MAO ĐIỀN
KÈM THEO VẤN BẢN SỐ: NGÀY THÁNG NĂM 2026

CHỦ TỊCH
TRẦN XUÂN KIỀU

CƠ QUAN TỔ CHỨC LẬP QUY HOẠCH:
VĂN PHÒNG HỖN VÀ UBND XÃ MAO ĐIỀN
KÈM THEO TỜ TRÌNH SỐ:/TTr-Cty NGÀY THÁNG NĂM 2026

CHÁNH VĂN PHÒNG
LƯƠNG ĐÌNH HIỀN

CÔNG TRÌNH - ĐỊA ĐIỂM:
QUY HOẠCH TỔNG MẶT BẰNG NHÀ VĂN HOÁ VÀ SÂN THỂ THAO THÔN TỈNH CÁCH
XÃ MAO ĐIỀN, THÀNH PHỐ HẢI PHÒNG, TỶ LỆ 1/500

TÊN BẢN VẼ:
BẢN VẼ TỔNG MẶT BẰNG HỆ THỐNG CẤP ĐIỆN VÀ CHIẾU SÁNG

BẢN VẼ: QH-06	GHÉP: 01 A3	TỶ LỆ: 1/500	NĂM 2026
CHỦ TRÌ, TK GIAO THÔNG	KS. NGUYỄN CHÍNH LUẬN		
CHỦ TRÌ, TK CẤP THOÁT NƯỚC	KS. LÊ KHÁNH TOÀN		
CHỦ TRÌ, TK CẤP ĐIỆN	KS. BÙI VĂN BIẾN		
CHỦ NHIỆM CHỦ TRÌ, TK QH	KTS. NGUYỄN HUY KHA		
TRƯỞNG PHÒNG	KTS. PHẠM CÔNG ĐOÀN		
	KS. NGUYỄN ĐĂNG HOÀI ANH		

QL KỸ THUẬT
GIÁM ĐỐC
CỦ PHÂN TỬ VẤN
ĐẦU TƯ XÂY DỰNG
VÀ THƯƠNG MẠI
AN THỊNH PHÁT

KTS - PHẠM HẢI LONG

ATP CÔNG TY CỔ PHẦN TƯ VẤN ĐẦU TƯ XÂY DỰNG VÀ THƯƠNG MẠI AN THỊNH PHÁT
AN THỊNH PHÁT COMMERCIAL AND CONSTRUCTION JOINT STOCK COMPANY.
Địa chỉ: số 1/200 Nguyễn Hữu Cầu, P. Ngọc Châu, TP. Hải Dương, T. Hải Dương
Điện thoại: 0982.869.599 EMAIL: ATP.JSC123@GMAIL.COM

ĐẦU NỐI VÀO HT CẤP ĐIỆN
CHUNG KHU VỰC

HỒ GA KỸ THUẬT


BẢNG TỔNG HỢP KHỐI LƯỢNG CẤP ĐIỆN, CHIẾU SÁNG

STT	HẠNG MỤC	CHUNG LOẠI	ĐƠN VỊ	KHỐI LƯỢNG
1	TỦ PHÂN PHỐI ĐIỆN	TỦ ĐIỆN	TỦ	1
2	TỦ ĐIỀU KHIỂN CHIẾU SÁNG	TỦ ĐIỀU KHIỂN	TỦ	2
3	CẤP NGẦM HẠ ÁP	CU/XLPE/PVC/DSTA/PVC(4C×25)MM2	M	88
4	CẤP NGẦM CHIẾU SÁNG	CU/XLPE/PVC/DSTA/PVC(2C×4)MM2	M	230
5	CỘT ĐÈN CHIẾU SÁNG	CỘT THÉP LIÊN CÂN 8M	M	12

GHI CHÚ:

- 1 NHÀ VĂN HOÁ
- 2 SÂN ĐƯỜNG NỘI BỘ NVH
- 3 SÂN TẬP LUYỆN THỂ THAO
- 4 KHẨN ĐÀ STI
- 5 SÂN KHẤU NGOÀI TRỜI STT
- 6 ĐƯỜNG PIT
- 7 CÂY XANH CẢNH QUAN NVH
- 8 CÂY XANH CẢNH QUAN STT

BẢN VẼ TỔNG MẶT BẰNG QUY HOẠCH HỆ THỐNG THÔNG TIN LIÊN LẠC

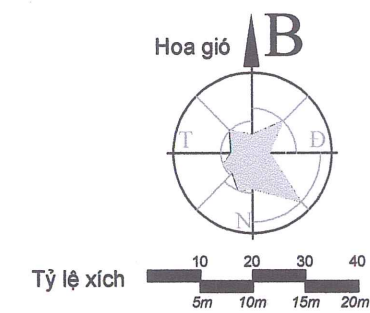

KÝ HIỆU:

- RANH GIỚI QH
- CÔNG TRÌNH XÂY DỰNG
- SÂN NHÀ VĂN HOÁ
- SÂN THỂ THAO
- CÂY XANH CẢNH QUAN
- CÁP NGẦM TTLL
- TỦ ĐIỆN NHẹ

CƠ QUAN CHẤP THUẬN:
ỦY BAN NHÂN DÂN XÃ MAO ĐIỀN
KÈM THEO VĂN BẢN SỐ: ... NGÀY ... THÁNG ... NĂM 2026
CHỦ TỊCH
TRẦN XUÂN KIỀU

CƠ QUAN TỔ CHỨC LẬP QUY HOẠCH:
VĂN PHÒNG HỒNG VÀ UBND XÃ MAO ĐIỀN
KÈM THEO TỜ TRÌNH SỐ: ... TTT-Cy NGÀY ... THÁNG ... NĂM 2026
CHÁNH VĂN PHÒNG
LƯƠNG ĐÌNH HIỂN

CÔNG TRÌNH - ĐỊA ĐIỂM:
QUY HOẠCH TỔNG MẶT BẰNG NHÀ VĂN HOÁ VÀ SÂN THỂ THAO THÔN TỈNH CÁCH
XÃ MAO ĐIỀN, THÀNH PHỐ HẢI PHÒNG, TỶ LỆ 1/500

TÊN BẢN VẼ:
BẢN VẼ TỔNG MẶT BẰNG HỆ THỐNG THÔNG TIN LIÊN LẠC

BẢN VẼ: QH-07	GHÉP: 01 A3	TỶ LỆ: 1/500	NĂM 2026
CHỦ TRÌ, TK GIAO THÔNG	KS. NGUYỄN CHÍNH LUẬN		
CHỦ TRÌ, TK CẤP THOÁT NƯỚC	KS. LÊ KHÁNH TOÀN		
CHỦ TRÌ, TK CẤP ĐIỆN	KS. BÙI VĂN BIÊN		
CHỦ NHIỆM CHỦ TRÌ, TK QH	KTS. NGUYỄN HUY KHA		
TRƯỞNG PHÒNG	KTS. PHẠM CÔNG ĐOÀN		
QL KỸ THUẬT	KS. NGUYỄN ĐĂNG HOÀI ANH		

GIÁM ĐỐC TỰ
CƠ PHÂN TỬ V
ĐẦU TƯ XÂY DỰNG VÀ
THƯƠNG MẠI AN
THỊNH PHÁT
KTS. PHẠM HẢI LONG

ATP CÔNG TY CỔ PHẦN TƯ VẤN ĐẦU TƯ XÂY DỰNG VÀ THƯƠNG MẠI AN THỊNH PHÁT
AN THỊNH PHÁT COMMERCIAL AND CONSTRUCTION JOINT STOCK COMPANY.
Địa chỉ: số 1/200 Nguyễn Hữu Cầu, P. Ngọc Châu, TP. Hải Dương, T. Hải Dương
Điện thoại: 0982.869.599 EMAIL: ATP.JSC123@GMAIL.COM

GHI CHÚ:

- NHÀ VĂN HOÁ
- SÂN ĐƯỜNG NỘI BỘ NVH
- SÂN TẬP LUYỆN THỂ THAO
- KHẨN ĐÀ STTI
- SÂN KHẤU NGOÀI TRỜI STT
- ĐƯỜNG PIT
- CÂY XANH CẢNH QUAN NVH
- CÂY XANH CẢNH QUAN STT

BẢNG TỔNG HỢP KHỐI LƯỢNG THÔNG TIN LIÊN LẠC

STT	HẠNG MỤC	CHUNG LOẠI	ĐƠN VỊ	KHỐI LƯỢNG
1	TỦ ĐIỆN NHẹ	TỦ ĐIỆN NHẹ		1
2	ÔNG LUỘN CẤP TTLL	ÔNG HDPE D40/30		55