


SƠ ĐỒ VỊ TRÍ VÀ GIỚI HẠN KHU ĐẤT

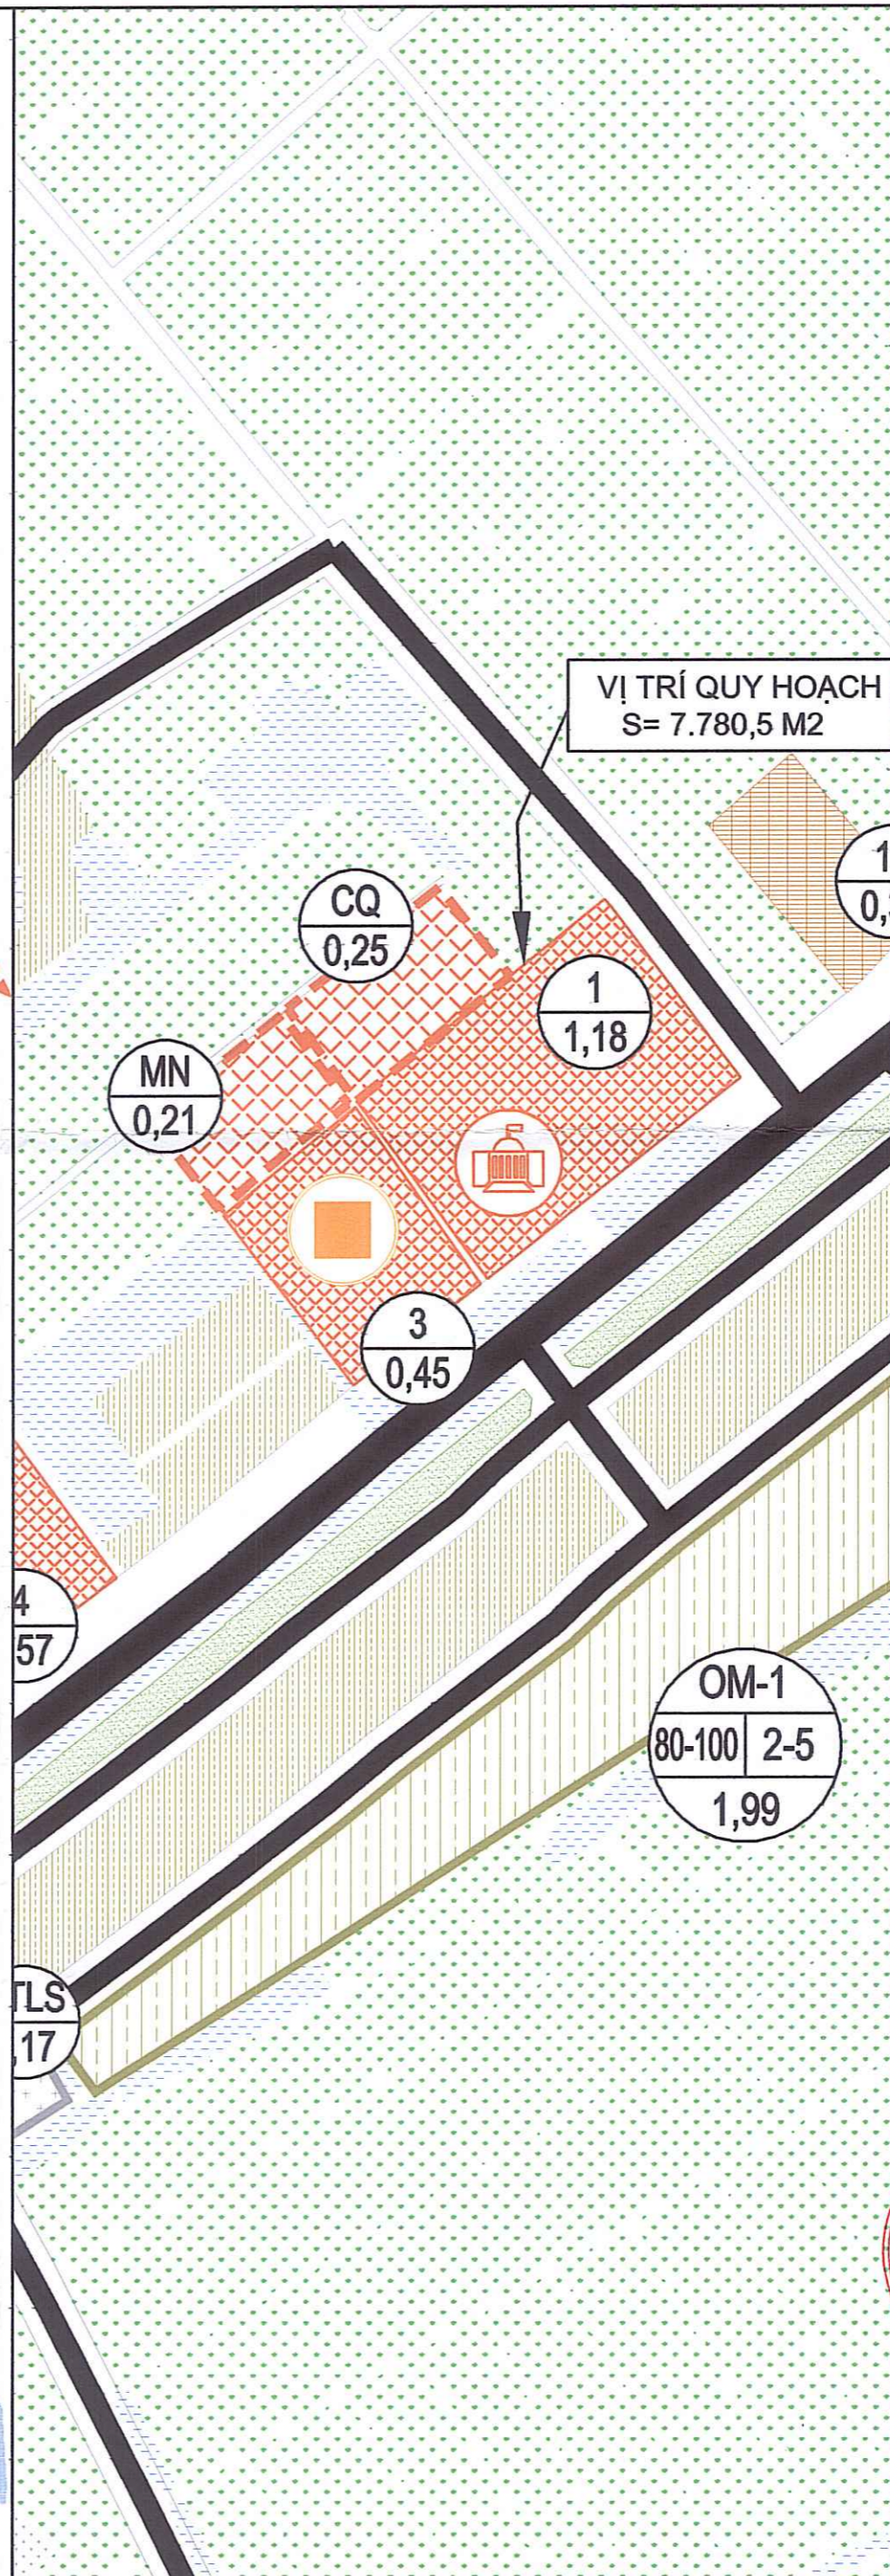


VỊ TRÍ KHU ĐẤT LẬP DỰ ÁN:

- KHU ĐẤT LẬP DỰ ÁN NẴM TRÊN ĐỊA BÀN XÃ NAM THANH MIỆN, THÀNH PHỐ HẢI PHÒNG

- QUY MÔ DIỆN TÍCH QUY HOẠCH LÀ 7.780,5 m²; CỎ RANH GIỚI CỤ THỂ NHƯ SAU:

- + PHÍA TÂY BẮC: GIÁP ĐẤT NÔNG NGHIỆP
- + PHÍA ĐÔNG NAM: GIÁP AO VÀ ĐƯỜNG GIAO THÔNG
- + PHÍA ĐÔNG BẮC: GIÁP ĐẤT NÔNG NGHIỆP
- + PHÍA TÂY NAM: GIÁP TRƯỜNG MẦM NON CHI LĂNG NAM

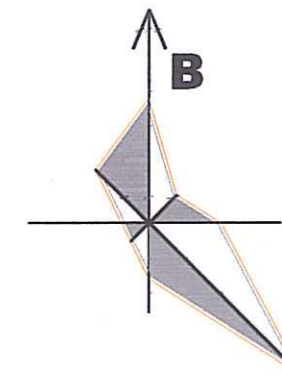

CƠ QUAN CHẤP THUẬN
UBND XÃ NAM THANH MIỆN
KÈM THEO: ... 12/2025 ... NGÀY ... 26, THÁNG 12, NĂM 2025



Q. CHỦ TỊCH
ĐỖ VĂN TẢO

PHÒNG KINH TẾ XÃ NAM THANH MIỆN



TRƯỞNG PHÒNG
VŨ VĂN PHONG

CƠ QUAN TỔ CHỨC LẬP QUY HOẠCH
UBND XÃ NAM THANH MIỆN



Q. CHỦ TỊCH
ĐỖ VĂN TẢO

TÊN DỰ ÁN

ĐIỀU CHỈNH QUY HOẠCH TỔNG MẶT BẰNG TRỤ SỞ LÀM VIỆC ĐẢNG ỦY - HĐND - UBND - UBMTTQ XÃ NAM THANH MIỆN, THÀNH PHỐ HẢI PHÒNG, TỶ LỆ 1/500

ĐỊA ĐIỂM: XÃ NAM THANH MIỆN, THÀNH PHỐ HẢI PHÒNG

TÊN BẢN VẼ

SƠ ĐỒ VỊ TRÍ VÀ GIỚI HẠN KHU ĐẤT

BẢN VẼ: QH - 01	GHÉP: 1A2	TỶ LỆ: FIT	HT: NĂM 2025
CHỦ NHIỆM ĐỒ ÁN	KTS. CAO THỌ TIẾN		
CHỦ TRÌ QUY HOẠCH	KTS. CAO THỌ TIẾN		
THIẾT KẾ QUY HOẠCH	THS. KTS. ĐOÀN THỊ HẰNG		
THIẾT KẾ HTKT	KS. NGUYỄN CÔNG CHIẾN		
TRƯỞNG PHÒNG	KS. NGUYỄN CÔNG CHIẾN		



KS. NGUYỄN HẢI ĐĂNG




CÔNG TY CỔ PHẦN KHẢO SÁT ĐỊA CHẤT & XÂY DỰNG HẢI DƯƠNG
ĐỊA CHỈ: SỐ 6 PHẠM TU, PHƯỜNG LÊ THANH NGHỊ, TP. HẢI PHÒNG

SĐT : 02203.851.195

XÃ NAM THANH MIỆN, THÀNH PHỐ HẢI PHÒNG
 ĐIỀU CHỈNH QUY HOẠCH TỔNG MẶT BẰNG TRỤ SỞ LÀM VIỆC ĐẢNG ỦY - HĐND - UBND - UBMTTQ XÃ NAM THANH MIỆN, THÀNH PHỐ HẢI PHÒNG, TỶ LỆ 1/500
BẢN ĐỒ HIỆN TRẠNG TỔNG HỢP VÀ ĐÁNH GIÁ ĐẤT XÂY DỰNG



- KÝ HIỆU:**
- RANH GIỚI QUY HOẠCH
 - ĐƯỜNG GIAO THÔNG
 - ĐƯỜNG ĐIỆN TRUNG THÉ
 - ĐẤT CÔNG TRÌNH
 - ĐẤT CÂY XANH
 - SỐ TẦNG CAO

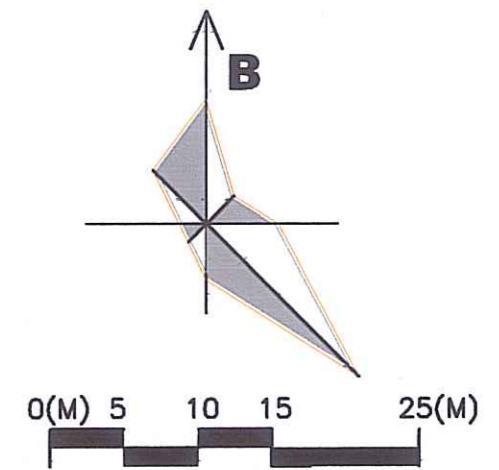

- GHI CHÚ:**
- ① CÔNG VÀO
 - ② NHÀ BẢO VỆ
 - ③ NHÀ XE
 - ④ NHÀ LÀM VIỆC MỘT CỬA
 - ⑤ NHÀ VỆ SINH 1
 - ⑥ NHÀ LÀM VIỆC 3 TẦNG
 - ⑦ NHÀ VĂN HÓA
 - ⑧ NHÀ LÀM VIỆC 2 TẦNG
 - ⑨ NHÀ VỆ SINH 2
 - ⑩ CÂY XANH CẢNH QUAN
 - ⑪ SÂN ĐƯỜNG NỘI BỘ

Bảng thống kê hiện trạng sử dụng đất

Stt	Loại đất	Diện tích (m2)	Tỷ lệ (%)
1	Đất xây dựng công trình	1.902,3	24,4
2	Đất cây xanh	1.743,7	22,4
3	Đất giao thông, sân đường nội bộ	4.134,5	53,2
Tổng diện tích lập quy hoạch		7.780,5	100,0

CƠ QUAN CHẤP THUẬN
UBND XÃ NAM THANH MIỆN
 KÈM THEO: THÁNG NĂM 2025

Q. CHỦ TỊCH
ĐỖ VĂN TẢO

PHÒNG KINH TẾ XÃ NAM THANH MIỆN

TRƯỞNG PHÒNG
VŨ VĂN PHONG

CƠ QUAN TỔ CHỨC LẬP QUY HOẠCH
UBND XÃ NAM THANH MIỆN

Q. CHỦ TỊCH
ĐỖ VĂN TẢO

TÊN DỰ ÁN
 ĐIỀU CHỈNH QUY HOẠCH TỔNG MẶT BẰNG TRỤ SỞ LÀM VIỆC ĐẢNG ỦY - HĐND - UBND - UBMTTQ XÃ NAM THANH MIỆN, THÀNH PHỐ HẢI PHÒNG, TỶ LỆ 1/500
 ĐỊA ĐIỂM: XÃ NAM THANH MIỆN, THÀNH PHỐ HẢI PHÒNG

TÊN BẢN VẼ
BẢN ĐỒ HIỆN TRẠNG TỔNG HỢP VÀ ĐÁNH GIÁ ĐẤT XÂY DỰNG


BẢN VẼ: QH-02	GHÉP: 1A2	TỶ LỆ: 1/500	HT: NĂM 2025
CHỦ NHIỆM ĐỒ ÁN	KTS. CAO THỌ TIẾN		
CHỦ TRÌ QUY HOẠCH	KTS. CAO THỌ TIẾN		
THIẾT KẾ QUY HOẠCH	THS. KTS. ĐOÀN THỊ HẰNG		
THIẾT KẾ HTKT	KS. NGUYỄN CÔNG CHIẾN		
TRƯỞNG PHÒNG	KS. NGUYỄN CÔNG CHIẾN		

KS. NGUYỄN HẢI ĐĂNG

CÔNG TY CỔ PHẦN KHẢO SÁT ĐỊA CHẤT & XÂY DỰNG HẢI DƯƠNG
 ĐỊA CHỈ: SỐ 6 PHẠM TU, PHƯỜNG LÊ THANH NGHỊ, TP. HẢI PHÒNG
 SỐĐT: 02203.851.195

ĐIỀU CHỈNH QUY HOẠCH TỔNG MẶT BẰNG TRỤ SỞ LÀM VIỆC ĐẢNG ỦY - HĐND - UBND - UBMTTQ XÃ NAM THANH MIỆN, THÀNH PHỐ HẢI PHÒNG, TỶ LỆ 1/500
 BẢN ĐỒ HIỆN TRẠNG TỔNG HỢP VÀ ĐÁNH GIÁ ĐẤT XÂY DỰNG QH-02


BẢN ĐỒ SỬ DỤNG ĐẤT QUY HOẠCH

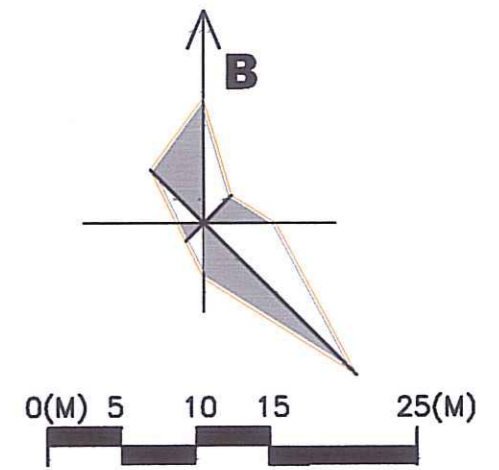

KÝ HIỆU

	RANH GIỚI QUY HOẠCH
	ĐẤT CÔNG TRÌNH XÂY DỰNG HIỆN CÓ
	ĐẤT CÔNG TRÌNH XÂY DỰNG MỚI
	ĐẤT CÂY XANH
	ĐƯỜNG NỘI BỘ

- GHI CHÚ:**
- 1 CÔNG VÀO
 - 2 TRỤ SỞ TIẾP CÔNG DÂN + BẢO VỆ QH MỚI
 - 3 NHÀ XE SỐ 1 QH MỚI
 - 4 NHÀ LÀM VIỆC MỘT CỬA HIỆN CÓ
 - 5 NHÀ VỆ SINH HIỆN CÓ
 - 6 NHÀ LÀM VIỆC 3 TẦNG HIỆN CÓ
 - 7 NHÀ VĂN HOÁ HIỆN CÓ
 - 8 NHÀ LÀM VIỆC 2 TẦNG HIỆN CÓ
 - 9 NHÀ XE SỐ 2 HIỆN CÓ
 - 10 NHÀ LÀM VIỆC 4 TẦNG QH MỚI
 - 11 NHÀ BẾP + ĂN QH MỚI
 - 12 NHÀ XE SỐ 3 QH MỚI
 - 13 BỂ NƯỚC NGẦM
 - 13' TRẠM BƠM PCCC QH MỚI
 - 14 NHÀ XE SỐ 4 HIỆN CÓ
 - 15 BỂ XỬ LÝ NƯỚC THẢI
 - 16 CÂY XANH
 - 17 ĐƯỜNG NỘI BỘ
 - 18 CỘT CỜ

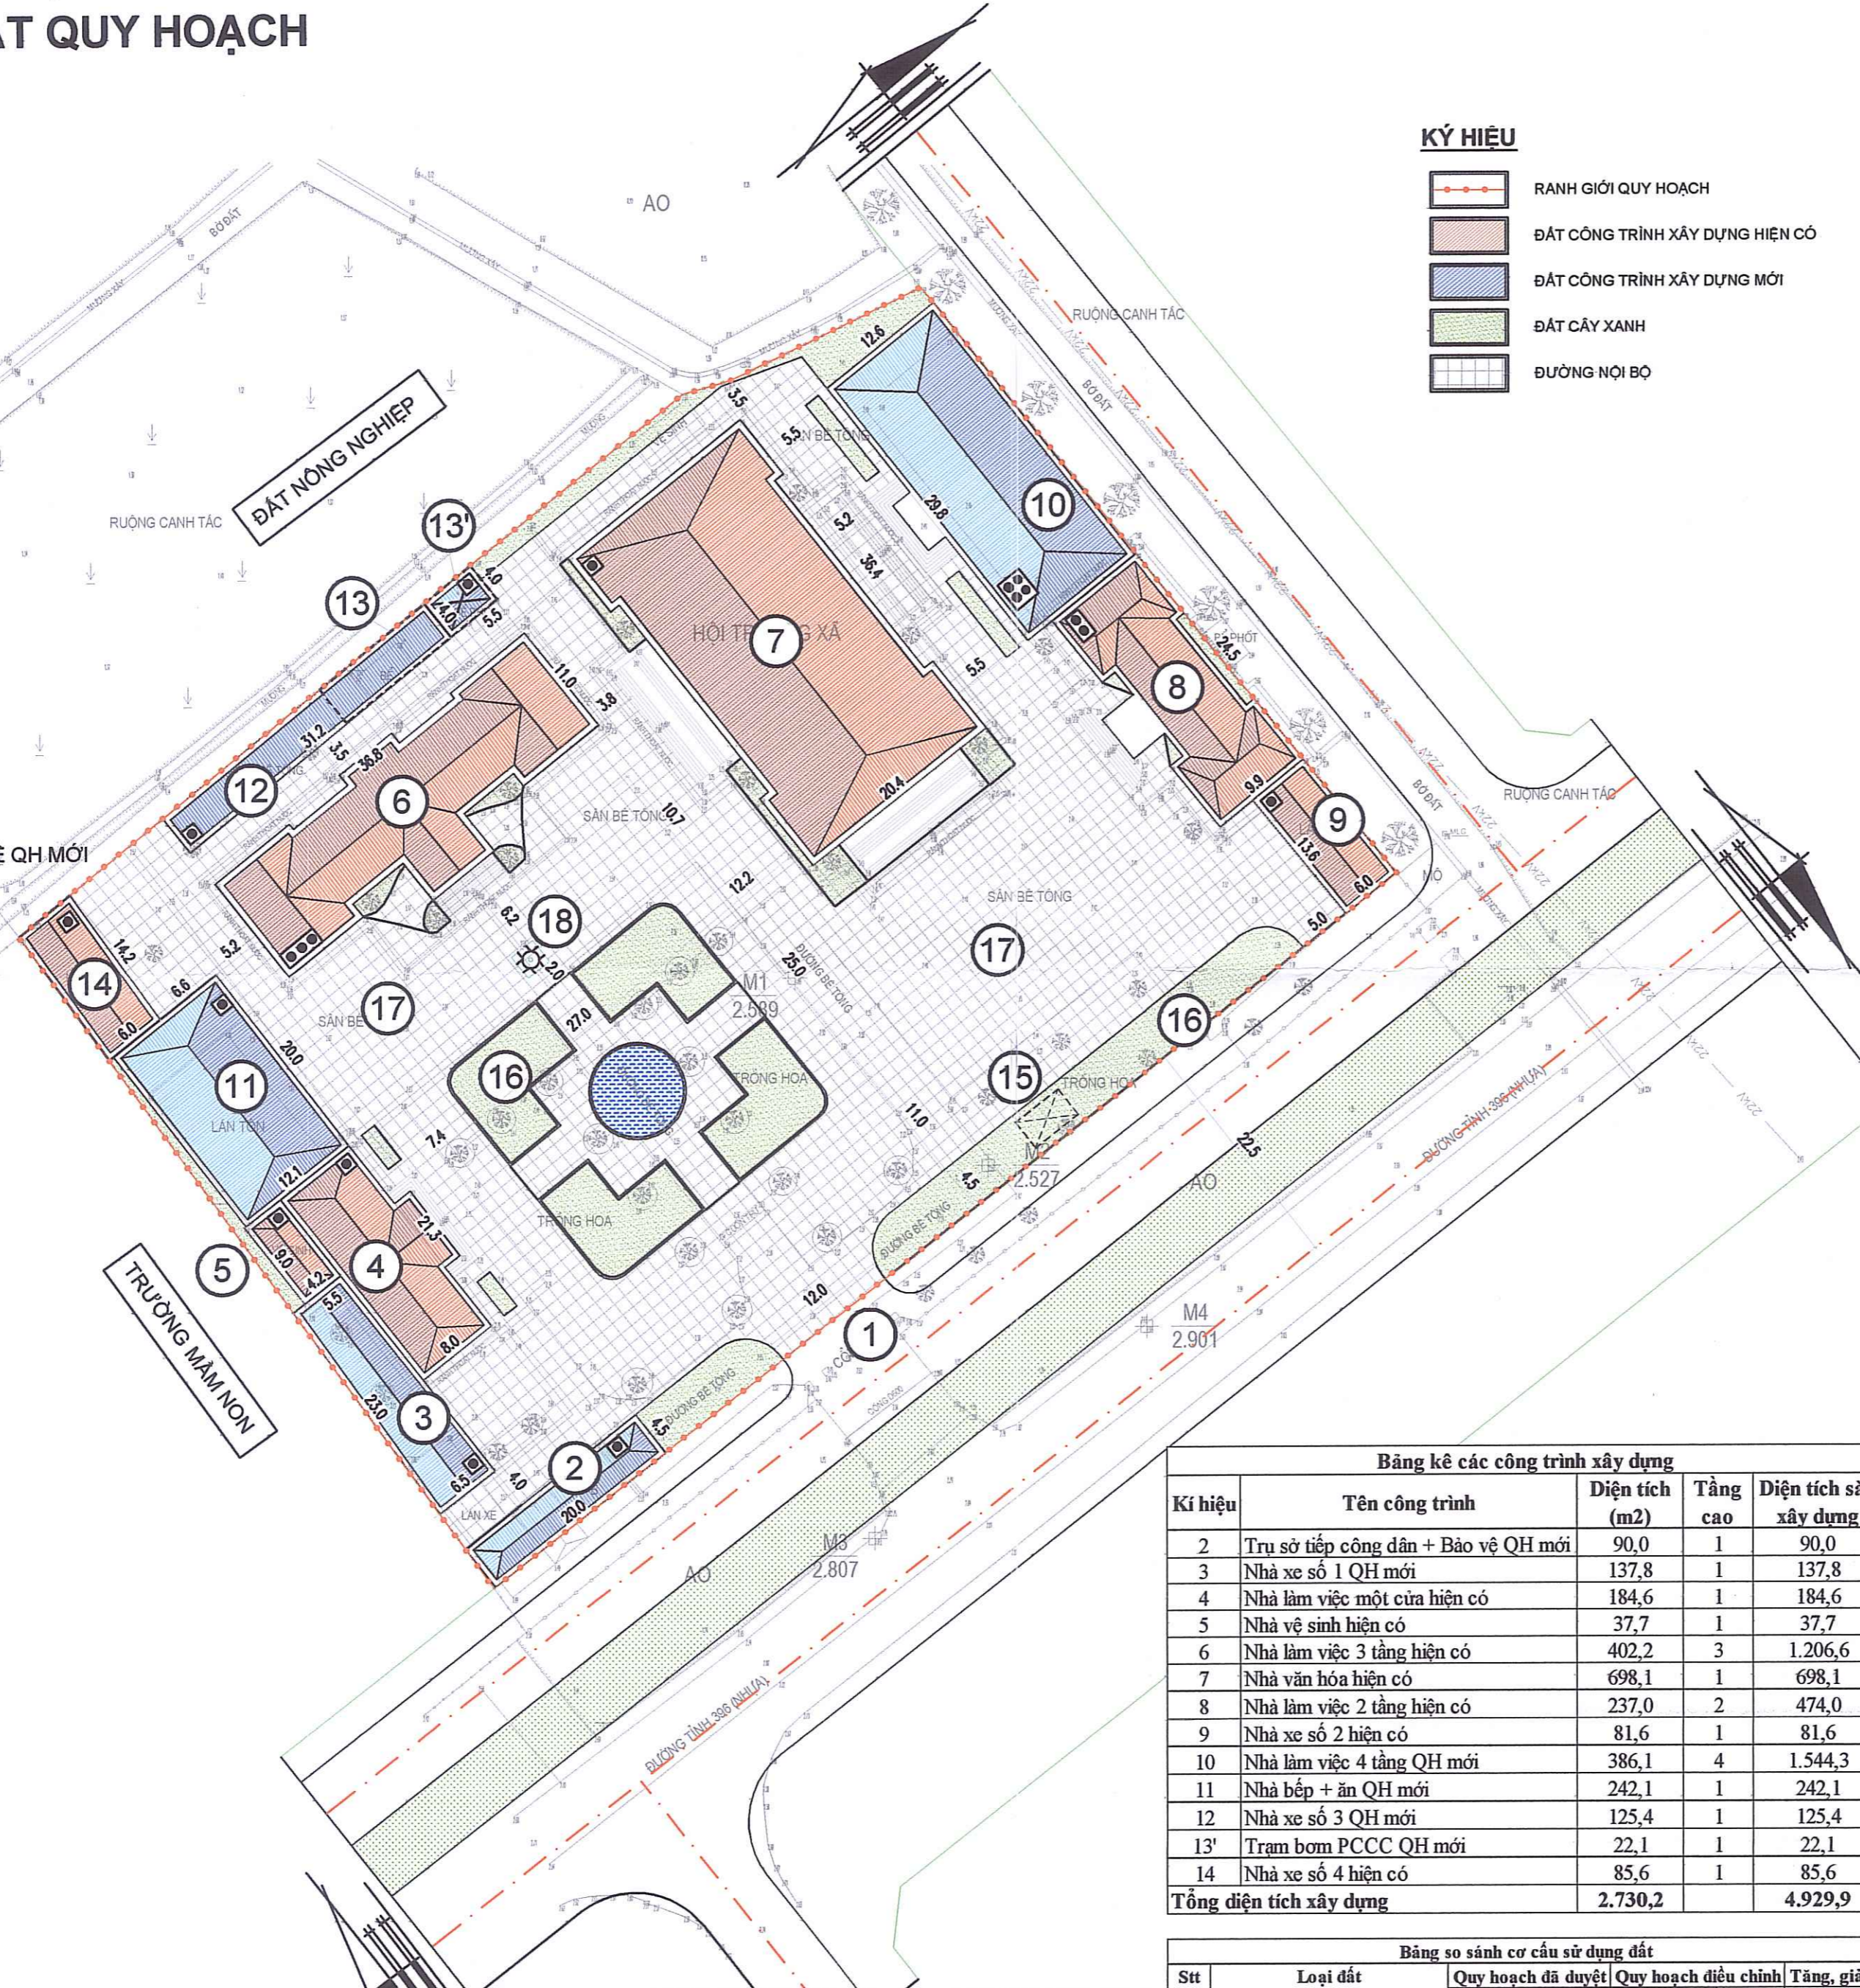

CƠ QUAN CHẤP THUẬN
UBND XÃ NAM THANH MIỆN
 KÈM THEO: ... NGÀY ... THÁNG ... NĂM 2025

Q. CHỦ TỊCH ĐỖ VĂN TẢO

PHÒNG KINH TẾ XÃ NAM THANH MIỆN

TRƯỞNG PHÒNG VŨ VĂN PHONG

CƠ QUAN TỔ CHỨC LẬP QUY HOẠCH
UBND XÃ NAM THANH MIỆN

Q. CHỦ TỊCH ĐỖ VĂN TẢO

TÊN DỰ ÁN
 ĐIỀU CHỈNH QUY HOẠCH TỔNG MẶT BẰNG TRỤ SỞ LÀM VIỆC ĐẢNG ỦY - HĐND - UBND - UBMTTQ XÃ NAM THANH MIỆN, THÀNH PHỐ HẢI PHÒNG, TỶ LỆ 1/500

ĐỊA ĐIỂM: XÃ NAM THANH MIỆN, THÀNH PHỐ HẢI PHÒNG
 TÊN BẢN VẼ
BẢN ĐỒ SỬ DỤNG ĐẤT QUY HOẠCH

Bảng kê các công trình xây dựng

Kí hiệu	Tên công trình	Diện tích (m ²)	Tầng cao	Diện tích sàn xây dựng
2	Trụ sở tiếp công dân + Bảo vệ QH mới	90,0	1	90,0
3	Nhà xe số 1 QH mới	137,8	1	137,8
4	Nhà làm việc một cửa hiện có	184,6	1	184,6
5	Nhà vệ sinh hiện có	37,7	1	37,7
6	Nhà làm việc 3 tầng hiện có	402,2	3	1.206,6
7	Nhà văn hóa hiện có	698,1	1	698,1
8	Nhà làm việc 2 tầng hiện có	237,0	2	474,0
9	Nhà xe số 2 hiện có	81,6	1	81,6
10	Nhà làm việc 4 tầng QH mới	386,1	4	1.544,3
11	Nhà bếp + ăn QH mới	242,1	1	242,1
12	Nhà xe số 3 QH mới	125,4	1	125,4
13'	Trạm bơm PCCC QH mới	22,1	1	22,1
14	Nhà xe số 4 hiện có	85,6	1	85,6
Tổng diện tích xây dựng		2.730,2		4.929,9

Bảng so sánh cơ cấu sử dụng đất

Stt	Loại đất	Quy hoạch đã duyệt		Quy hoạch điều chỉnh		Tăng, giảm
		Diện tích (m ²)	Tỉ lệ (%)	Diện tích (m ²)	Tỉ lệ (%)	
1	Đất xây dựng công trình	1.889,8	25,4	2.730,2	35,1	840,4
2	Đất cây xanh	2.925,6	39,3	2.335,0	30,0	-590,6
3	Đất giao thông	2.621,0	35,2	2.715,3	34,9	94,3
Tổng diện tích Quy hoạch		7.436,4	100,0	7.780,5	100,0	344,1

Bảng quy hoạch sử dụng đất

Stt	Loại đất	Diện tích (m ²)	Tỷ lệ (%)
1	Đất xây dựng công trình	2.730,2	35,1
2	Đất cây xanh	2.335,0	30,0
3	Đất giao thông	2.715,3	34,9
Tổng diện tích lập quy hoạch		7.780,5	100,0

BẢN VẼ: QH - 03	GHÉP: 1A2	TỶ LỆ: 1/500	HT: NĂM 2025
CHỦ NHIỆM ĐỒ ÁN	KTS. CAO THỌ TIẾN		
CHỦ TRÌ QUY HOẠCH	KTS. CAO THỌ TIẾN		
THIẾT KẾ QUY HOẠCH	THS. KTS. ĐOÀN THỊ HẰNG		
THIẾT KẾ HTKT	KS. NGUYỄN CÔNG CHIẾN		
TRƯỞNG PHÒNG	KS. NGUYỄN CÔNG CHIẾN		


GIÁM ĐỐC
 CÔNG TY CỔ PHẦN KHẢO SÁT ĐỊA CHẤT & XÂY DỰNG HẢI DƯƠNG
 THÀNH PHỐ HẢI PHÒNG

KS. NGUYỄN HẢI ĐĂNG

CÔNG TY CỔ PHẦN KHẢO SÁT ĐỊA CHẤT & XÂY DỰNG HẢI DƯƠNG
 ĐỊA CHỈ: SỐ 6 PHẠM TU, PHƯỜNG LÊ THANH NGHỊ, TP. HẢI PHÒNG

SĐT: 02203.851.195

BẢN ĐỒ QUY HOẠCH HỆ THỐNG GIAO THÔNG


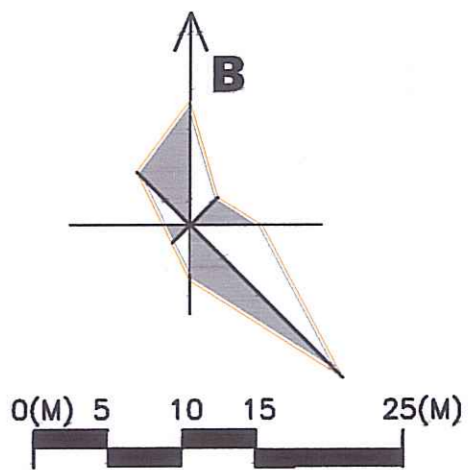


KÝ HIỆU:

- RANH GIỚI QUY HOẠCH
- CAO ĐỘ TIM ĐƯỜNG
- CAO ĐỘ THIẾT KẾ
- CAO ĐỘ TỰ NHIÊN
- MẶT CẮT NGANG GIAO THÔNG

GHI CHÚ:

- ① CÔNG VÀO
- ② TRỤ SỞ TIẾP CÔNG DÂN + BẢO VỆ QH MỚI
- ③ NHÀ XE SỐ 1 QH MỚI
- ④ NHÀ LÀM VIỆC MỘT CỬA HIỆN CÓ
- ⑤ NHÀ VỆ SINH HIỆN CÓ
- ⑥ NHÀ LÀM VIỆC 3 TẦNG HIỆN CÓ
- ⑦ NHÀ VĂN HOÁ HIỆN CÓ
- ⑧ NHÀ LÀM VIỆC 2 TẦNG HIỆN CÓ
- ⑨ NHÀ XE SỐ 2 HIỆN CÓ
- ⑩ NHÀ LÀM VIỆC 4 TẦNG QH MỚI
- ⑪ NHÀ BẾP + ĂN QH MỚI
- ⑫ NHÀ XE SỐ 3 QH MỚI
- ⑬ BỂ NƯỚC NGÂM
- ⑬' TRẠM BƠM PCCC QH MỚI
- ⑭ NHÀ XE SỐ 4 HIỆN CÓ
- ⑮ BỂ XỬ LÝ NƯỚC THẢI
- ⑯ CÂY XANH
- ⑰ ĐƯỜNG NỘI BỘ
- ⑱ CỘT CỜ

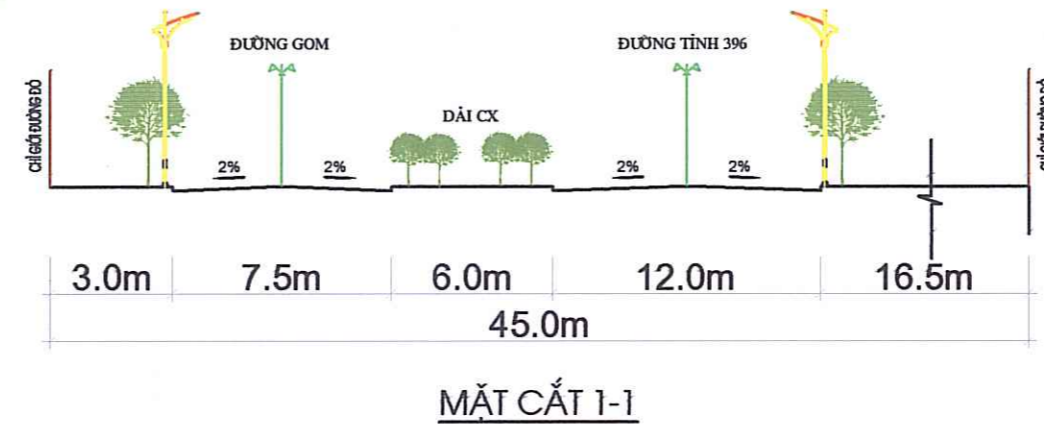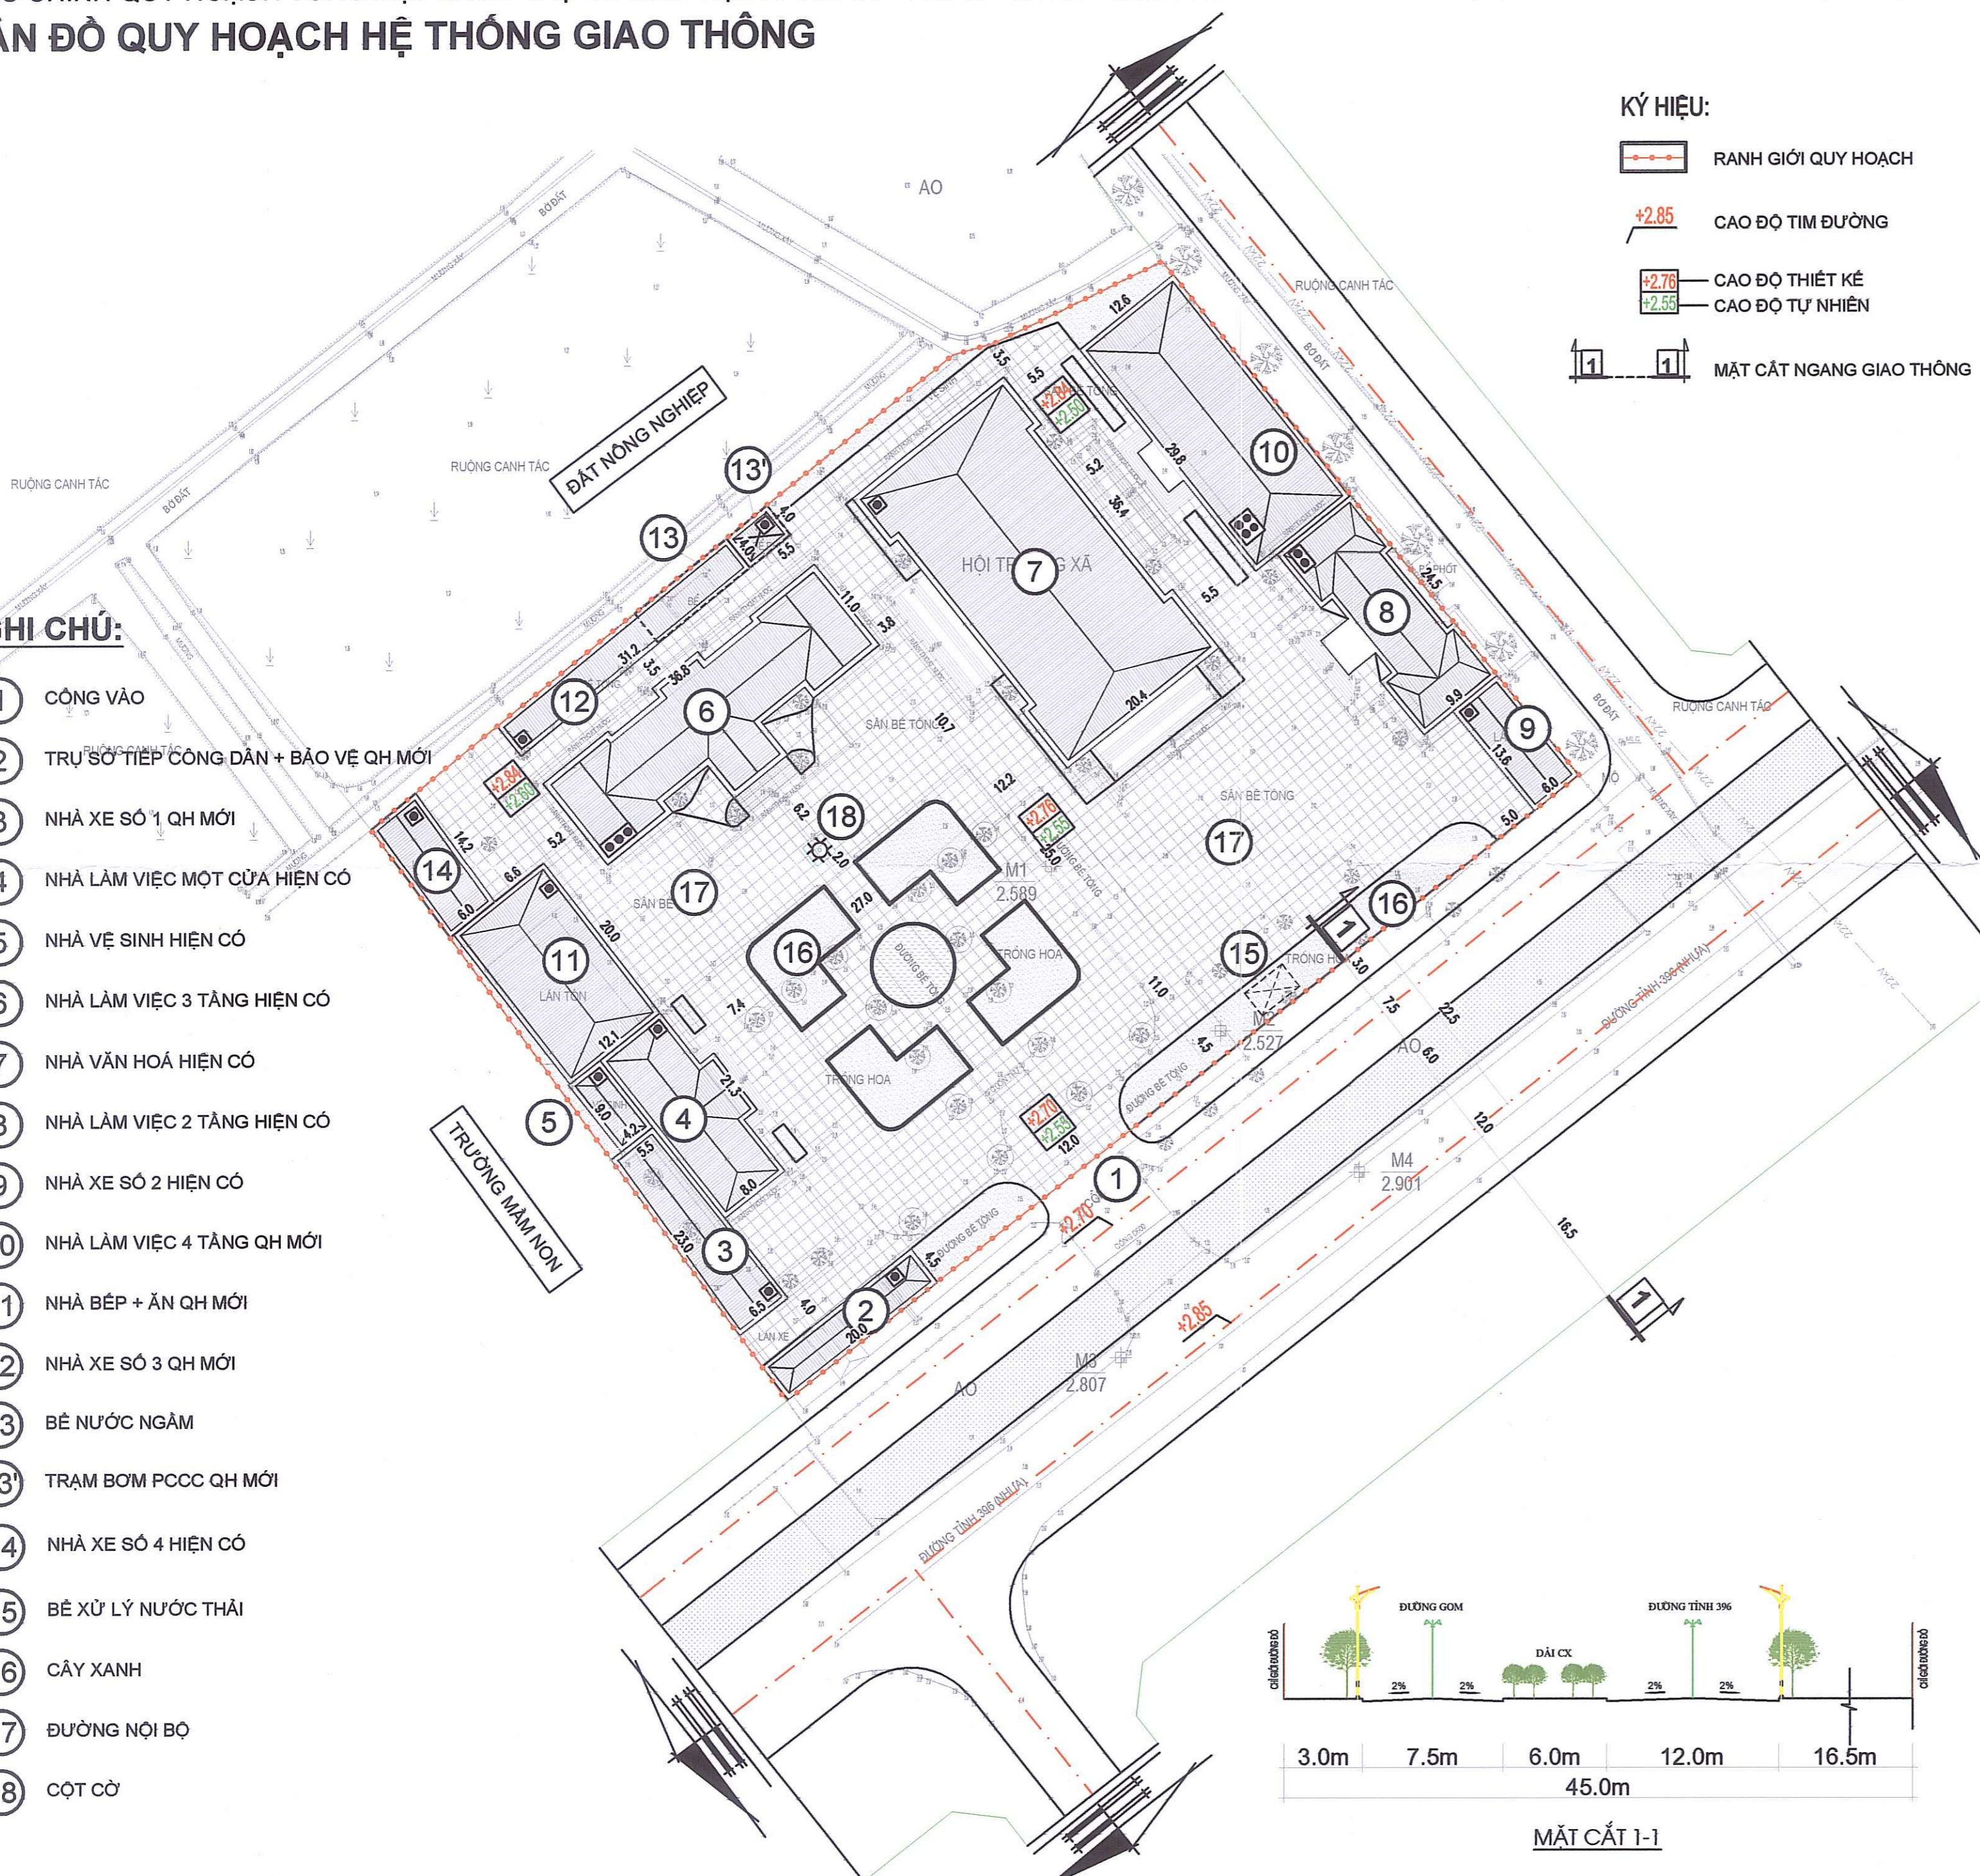

CƠ QUAN CHẤP THUẬN
UBND XÃ NAM THANH MIỆN
 KÈM THEO: ... NGÀY ... THÁNG ... NĂM 2025

Q. CHỦ TỊCH ĐỖ VĂN TẢO

PHÒNG KINH TẾ XÃ NAM THANH MIỆN

TRƯỞNG PHÒNG VŨ VĂN PHONG

CƠ QUAN TỔ CHỨC LẬP QUY HOẠCH
UBND XÃ NAM THANH MIỆN

Q. CHỦ TỊCH ĐỖ VĂN TẢO

TÊN DỰ ÁN
 ĐIỀU CHỈNH QUY HOẠCH TỔNG MẶT BẰNG TRỤ SỞ LÀM VIỆC ĐẢNG ỦY - HĐND - UBND - UBMTTQ XÃ NAM THANH MIỆN, THÀNH PHỐ HẢI PHÒNG, TỶ LỆ 1/500

ĐỊA ĐIỂM: XÃ NAM THANH MIỆN, THÀNH PHỐ HẢI PHÒNG

TÊN BẢN VẼ
BẢN ĐỒ QUY HOẠCH HỆ THỐNG GIAO THÔNG

BẢN VẼ: QH-04	GHÉP: 1A2	TỶ LỆ: 1/500	HT: NĂM 2025
CHỦ NHIỆM ĐỒ ÁN	KTS. CAO THỌ TIẾN		
CHỦ TRÌ QUY HOẠCH	KTS. CAO THỌ TIẾN		
THIẾT KẾ QUY HOẠCH	THS. KTS. ĐOÀN THỊ HÀNG		
THIẾT KẾ HTKT	KS. NGUYỄN CÔNG CHIẾN		
TRƯỞNG PHÒNG	KS. NGUYỄN CÔNG CHIẾN		


KS. NGUYỄN HẢI ĐĂNG

CÔNG TY CỔ PHẦN KHẢO SÁT ĐỊA CHẤT & XÂY DỰNG HẢI DƯƠNG
 ĐỊA CHỈ: SỐ 6 PHẠM TU, PHƯỜNG LÊ THANH NGHỊ, TP. HẢI PHÒNG

SĐT : 02203.851.195

ĐIỀU CHỈNH QUY HOẠCH TỔNG MẶT BẰNG TRỤ SỞ LÀM VIỆC ĐẢNG ỦY - HĐND - UBND - UBMTTQ XÃ NAM THANH MIỆN, THÀNH PHỐ HẢI PHÒNG, TỶ LỆ 1/500
 BẢN ĐỒ QUY HOẠCH HỆ THỐNG GIAO THÔNG QH-04


XÃ NAM THANH MIỆN, THÀNH PHỐ HẢI PHÒNG
 ĐIỀU CHỈNH QUY HOẠCH TỔNG MẶT BẰNG TRỤ SỞ LÀM VIỆC ĐẢNG ỦY - HĐND - UBND - UBMTTQ XÃ NAM THANH MIỆN, THÀNH PHỐ HẢI PHÒNG, TỶ LỆ 1/500
BẢN ĐỒ QUY HOẠCH HỆ THỐNG SAN NỀN

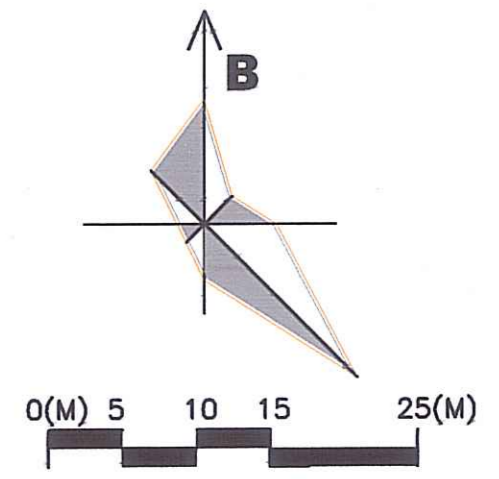

- KÝ HIỆU:**
- RANH GIỚI QUY HOẠCH
 - ĐƯỜNG ĐỒNG MỨC THIẾT KẾ SAN LẤP
 - +3.10 CAO ĐỘ TIM ĐƯỜNG
 - +2.76 CAO ĐỘ SAN NỀN
 - 0.2% ĐỘ DỐC, HƯỚNG DỐC SAN NỀN

GHI CHÚ:

- 1 CÔNG VÀO
- 2 TRỤ SỞ TIẾP CÔNG DÂN + BẢO VỆ QH MỚI
- 3 NHÀ XE SỐ 1 QH MỚI
- 4 NHÀ LÀM VIỆC MỘT CỬA HIỆN CÓ
- 5 NHÀ VỆ SINH HIỆN CÓ
- 6 NHÀ LÀM VIỆC 3 TẦNG HIỆN CÓ
- 7 NHÀ VĂN HOÁ HIỆN CÓ
- 8 NHÀ LÀM VIỆC 2 TẦNG HIỆN CÓ
- 9 NHÀ XE SỐ 2 HIỆN CÓ
- 10 NHÀ LÀM VIỆC 4 TẦNG QH MỚI
- 11 NHÀ BẾP + ẨM QH MỚI
- 12 NHÀ XE SỐ 3 QH MỚI
- 13 BỂ NƯỚC NGÂM
- 13' TRẠM BƠM PCCC QH MỚI
- 14 NHÀ XE SỐ 4 HIỆN CÓ
- 15 BỂ XỬ LÝ NƯỚC THẢI
- 16 CÂY XANH
- 17 ĐƯỜNG NỘI BỘ
- 18 CỘT CỜ

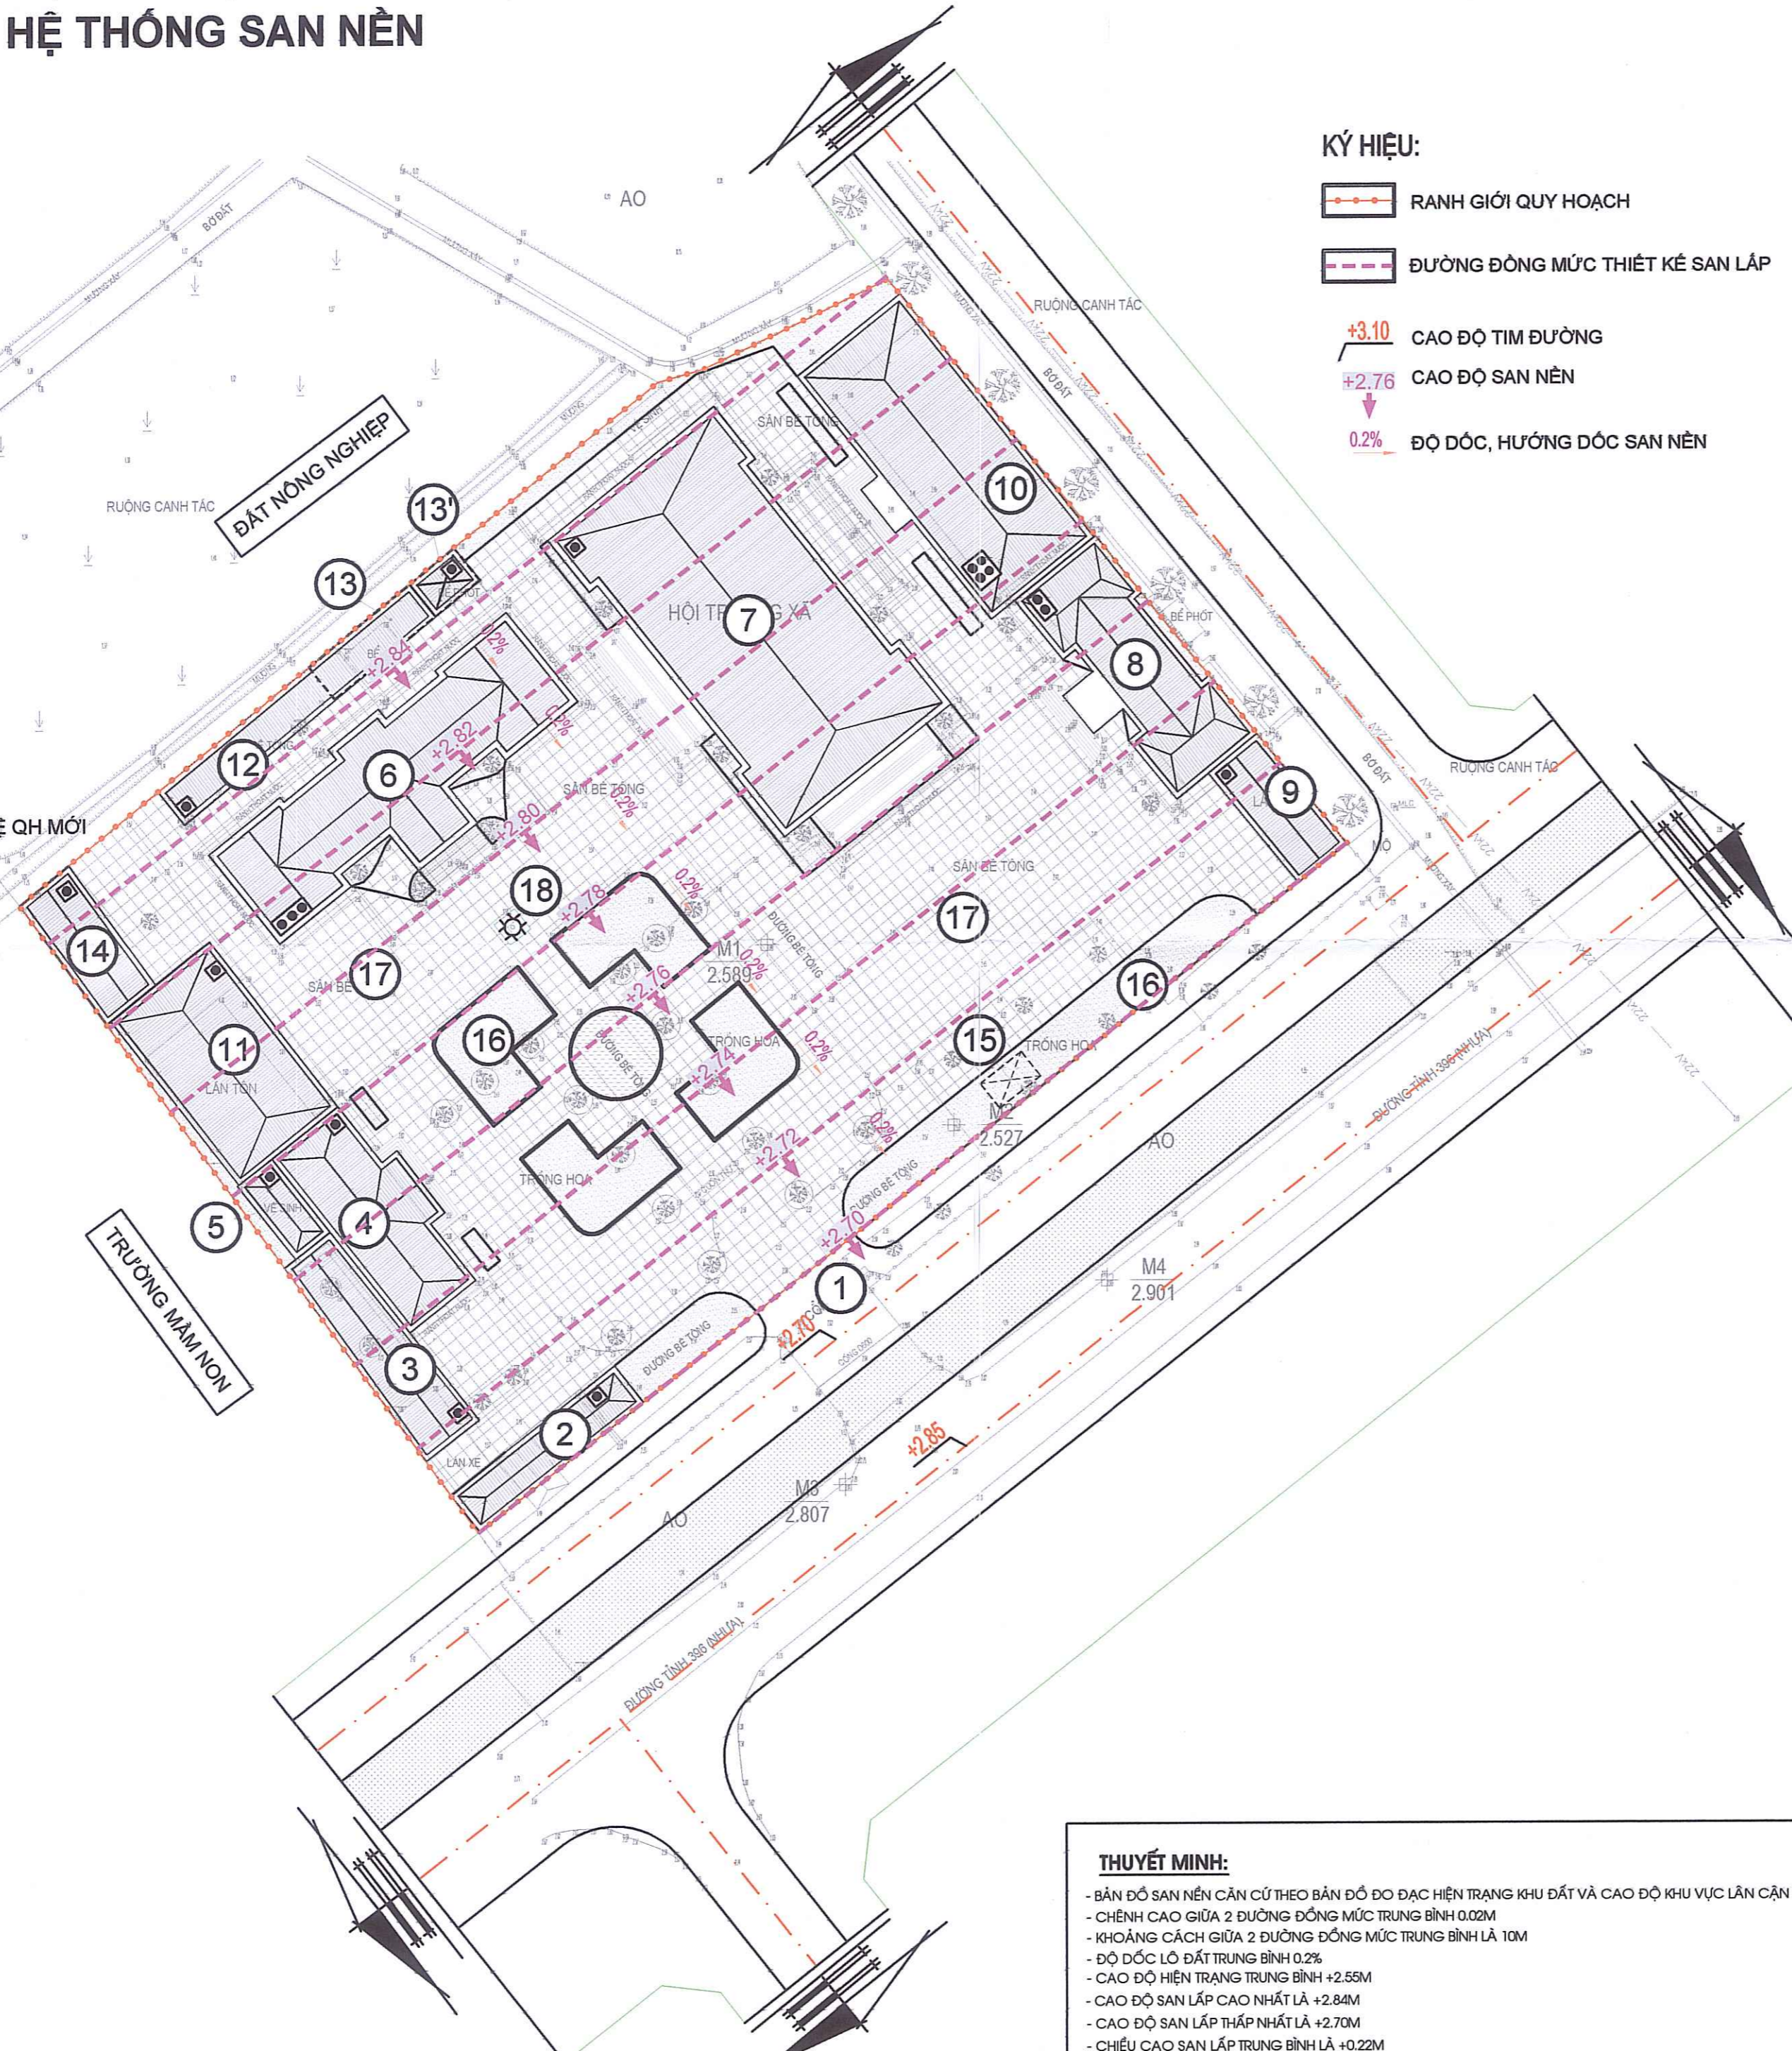

CƠ QUAN CHẤP THUẬN
UBND XÃ NAM THANH MIỆN
 KÈM THEO: Thông báo số 139/TB-UBND NGÀY 26 THÁNG 12, NĂM 2025

Q. CHỦ TỊCH
ĐỖ VĂN TẢO

PHÒNG KINH TẾ XÃ NAM THANH MIỆN

TRƯỞNG PHÒNG
VŨ VĂN PHONG

CƠ QUAN TỔ CHỨC LẬP QUY HOẠCH
UBND XÃ NAM THANH MIỆN

Q. CHỦ TỊCH
ĐỖ VĂN TẢO

TÊN DỰ ÁN
 ĐIỀU CHỈNH QUY HOẠCH TỔNG MẶT BẰNG TRỤ SỞ LÀM VIỆC ĐẢNG ỦY - HĐND - UBND - UBMTTQ XÃ NAM THANH MIỆN, THÀNH PHỐ HẢI PHÒNG, TỶ LỆ 1/500

ĐỊA ĐIỂM: XÃ NAM THANH MIỆN, THÀNH PHỐ HẢI PHÒNG
 TÊN BẢN VẼ
BẢN ĐỒ QUY HOẠCH HỆ THỐNG SAN NỀN

BẢN VẼ: QH-05	GHÉP: 1A2	TỶ LỆ: 1/500	HT: NĂM 2025
CHỦ NHIỆM ĐỒ ÁN	KTS. CAO THỌ TIẾN		
CHỦ TRÌ QUY HOẠCH	KTS. CAO THỌ TIẾN		
THIẾT KẾ QUY HOẠCH	THS. KTS. ĐOÀN THỊ HẰNG		
THIẾT KẾ HTKT	KS. NGUYỄN CÔNG CHIẾN		
TRƯỞNG PHÒNG	KS. NGUYỄN CÔNG CHIẾN		

GIÁM ĐỐC
KS. NGUYỄN HẢI ĐĂNG

CÔNG TY CỔ PHẦN KHẢO SÁT ĐỊA CHẤT & XÂY DỰNG HẢI DƯƠNG
 ĐỊA CHỈ: SỐ 6 PHẠM TU, PHƯỜNG LÊ THANH NGHỊ, TP. HẢI PHÒNG

SĐT : 02203.851.195

THUYẾT MINH:

- BẢN ĐỒ SAN NỀN CĂN CỨ THEO BẢN ĐỒ ĐO ĐẠC HIỆN TRẠNG KHU ĐẤT VÀ CAO ĐỘ KHU VỰC LÂN CẬN
- CHÈNH CAO GIỮA 2 ĐƯỜNG ĐỒNG MỨC TRUNG BÌNH 0.02M
- KHOẢNG CÁCH GIỮA 2 ĐƯỜNG ĐỒNG MỨC TRUNG BÌNH LÀ 10M
- ĐỘ DỐC LỘ ĐẤT TRUNG BÌNH 0.2%
- CAO ĐỘ HIỆN TRẠNG TRUNG BÌNH +2.55M
- CAO ĐỘ SAN LẤP CAO NHẤT LÀ +2.84M
- CAO ĐỘ SAN LẤP THẤP NHẤT LÀ +2.70M
- CHIỀU CAO SAN LẤP TRUNG BÌNH LÀ +0.22M


BẢN ĐỒ QUY HOẠCH HỆ THỐNG CẤP NƯỚC

GHI CHÚ:

- 1 CÔNG VÀO
- 2 TRỤ SỞ TIẾP CÔNG DÂN + BẢO VỆ QH MỚI
- 3 NHÀ XE SỐ 1 QH MỚI
- 4 NHÀ LÀM VIỆC MỘT CỬA HIỆN CÓ
- 5 NHÀ VỆ SINH HIỆN CÓ
- 6 NHÀ LÀM VIỆC 3 TẦNG HIỆN CÓ
- 7 NHÀ VĂN HOÁ HIỆN CÓ
- 8 NHÀ LÀM VIỆC 2 TẦNG HIỆN CÓ
- 9 NHÀ XE SỐ 2 HIỆN CÓ
- 10 NHÀ LÀM VIỆC 4 TẦNG QH MỚI
- 11 NHÀ BẾP + ĂN QH MỚI
- 12 NHÀ XE SỐ 3 QH MỚI
- 13 BỂ NƯỚC NGẦM
- 13' TRẠM BƠM PCCC QH MỚI
- 14 NHÀ XE SỐ 4 HIỆN CÓ
- 15 BỂ XỬ LÝ NƯỚC THẢI
- 16 CÂY XANH
- 17 ĐƯỜNG NỘI BỘ
- 18 CỘT CỜ

KÝ HIỆU:

- RANH GIỚI QUY HOẠCH
- ĐƯỜNG ỐNG CẤP NƯỚC KHU VỰC
- ĐƯỜNG ỐNG CẤP NƯỚC D110
- ĐƯỜNG ỐNG CẤP NƯỚC D32
- VAN KHÓA
- TRỤ CỨU HOẢ

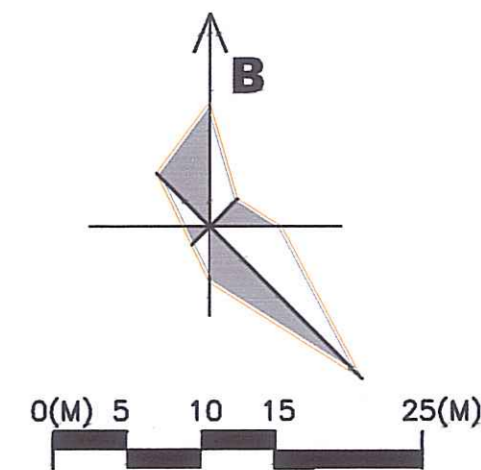

CƠ QUAN CHẤP THUẬN
UBND XÃ NAM THANH MIỆN
 KÈM THEO: Thời gian số 129/TB-UBND NGÀY 26 THÁNG 12 NĂM 2025



**Q. CHỦ TỊCH
 ĐỖ VĂN TẢO**

PHÒNG KINH TẾ XÃ NAM THANH MIỆN



**TRƯỞNG PHÒNG
 VŨ VĂN PHONG**

CƠ QUAN TỔ CHỨC LẬP QUY HOẠCH
UBND XÃ NAM THANH MIỆN



**Q. CHỦ TỊCH
 ĐỖ VĂN TẢO**

TÊN DỰ ÁN
**ĐIỀU CHỈNH QUY HOẠCH TỔNG MẶT BẰNG TRỤ SỞ LÀM VIỆC ĐẢNG ỦY - HĐND - UBND - UBMTTQ
 XÃ NAM THANH MIỆN, THÀNH PHỐ HẢI PHÒNG, TỶ LỆ 1/500**

ĐỊA ĐIỂM: XÃ NAM THANH MIỆN, THÀNH PHỐ HẢI PHÒNG

TÊN BẢN VẼ
BẢN ĐỒ QUY HOẠCH HỆ THỐNG CẤP NƯỚC

BẢN VẼ: QH-06	GHÉP: 1A2	TỶ LỆ: 1/500	HT: NĂM 2025
CHỦ NHIỆM ĐỒ ÁN	KTS. CAO THỌ TIẾN		
CHỦ TRÌ QUY HOẠCH	KTS. CAO THỌ TIẾN		
THIẾT KẾ QUY HOẠCH	THS. KTS. ĐOÀN THỊ HẰNG		
THIẾT KẾ HTKT	KS. NGUYỄN CÔNG CHIẾN		
TRƯỞNG PHÒNG	KS. NGUYỄN CÔNG CHIẾN		



KS. NGUYỄN HẢI ĐĂNG


CÔNG TY CỔ PHẦN KHẢO SÁT ĐỊA CHẤT & XÂY DỰNG HẢI DƯƠNG
 ĐỊA CHỈ: SỐ 6 PHẠM TU, PHƯỜNG LÊ THANH NGHỊ, TP. HẢI PHÒNG

SĐT: 02203.851.195

THUYẾT MINH HỆ THỐNG CẤP NƯỚC:

- NGUỒN CẤP NƯỚC ĐƯỢC LẤY TỪ ĐƯỜNG ỐNG CẤP NƯỚC CHUNG CỦA KHU VỰC NẪM Ở PHÍA ĐÔNG NAM DỰ ÁN
- ĐƯỜNG ỐNG CẤP NƯỚC SINH HOẠT SỬ DỤNG ỐNG HDPE D32
- ĐƯỜNG ỐNG CẤP NƯỚC PCCC SỬ DỤNG ỐNG HDPE D110
- TỪ ĐIỂM ĐẦU NỐI CẤP NƯỚC, SỬ DỤNG ỐNG HDPE D110, D32 CẤP ĐẾN CÁC HẠNG MỤC CÔNG TRÌNH VÀ CẤP ĐẾN BỂ NƯỚC NGẦM PCCC. TỪ BỂ NƯỚC SẼ QUA TRẠM BƠM PCCC CẤP ĐẾN HẠNG CỨU HOẢ ĐỂ ĐẢM BẢO CÔNG TÁC PCCC CHO TOÀN KHU
- THIẾT KẾ 02 TRỤ CỨU HOẢ CHO DỰ ÁN


XÃ NAM THANH MIỆN, THÀNH PHỐ HẢI PHÒNG
 ĐIỀU CHỈNH QUY HOẠCH TỔNG MẶT BẰNG TRỤ SỞ LÀM VIỆC ĐẢNG ỦY - HĐND - UBND - UBMTTQ XÃ NAM THANH MIỆN, THÀNH PHỐ HẢI PHÒNG, TỶ LỆ 1/500
BẢN ĐỒ QUY HOẠCH HỆ THỐNG THOÁT NƯỚC MẶT

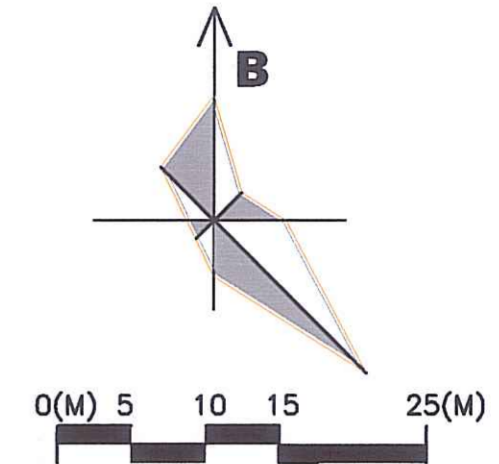

- KÝ HIỆU:**
- RANH GIỚI QUY HOẠCH
 - RÃNH THOÁT NƯỚC B400
 - ĐƯỜNG THOÁT NƯỚC KHU VỰC
 - HỒ GA NƯỚC MẶT
 - HƯỚNG THOÁT NƯỚC
- CAO ĐỘ HOÀN THIỆN THIẾT KẾ
 +2.84
 CAO ĐỘ ĐÁY CỐNG THIẾT KẾ
 +2.22

GHI CHÚ:

- 1 CÔNG VÀO
- 2 TRỤ SỞ TIẾP CÔNG DÂN + BẢO VỆ QH MỚI
- 3 NHÀ XE SỐ 1 QH MỚI
- 4 NHÀ LÀM VIỆC MỘT CỬA HIỆN CÓ
- 5 NHÀ VỆ SINH HIỆN CÓ
- 6 NHÀ LÀM VIỆC 3 TẦNG HIỆN CÓ
- 7 NHÀ VĂN HOÁ HIỆN CÓ
- 8 NHÀ LÀM VIỆC 2 TẦNG HIỆN CÓ
- 9 NHÀ XE SỐ 2 HIỆN CÓ
- 10 NHÀ LÀM VIỆC 4 TẦNG QH MỚI
- 11 NHÀ BẾP + ĂN QH MỚI
- 12 NHÀ XE SỐ 3 QH MỚI
- 13 BỂ NƯỚC NGẦM
- 13' TRẠM BƠM PCCC QH MỚI
- 14 NHÀ XE SỐ 4 HIỆN CÓ
- 15 BỂ XỬ LÝ NƯỚC THẢI
- 16 CÂY XANH
- 17 ĐƯỜNG NỘI BỘ
- 18 CỘT CỜ

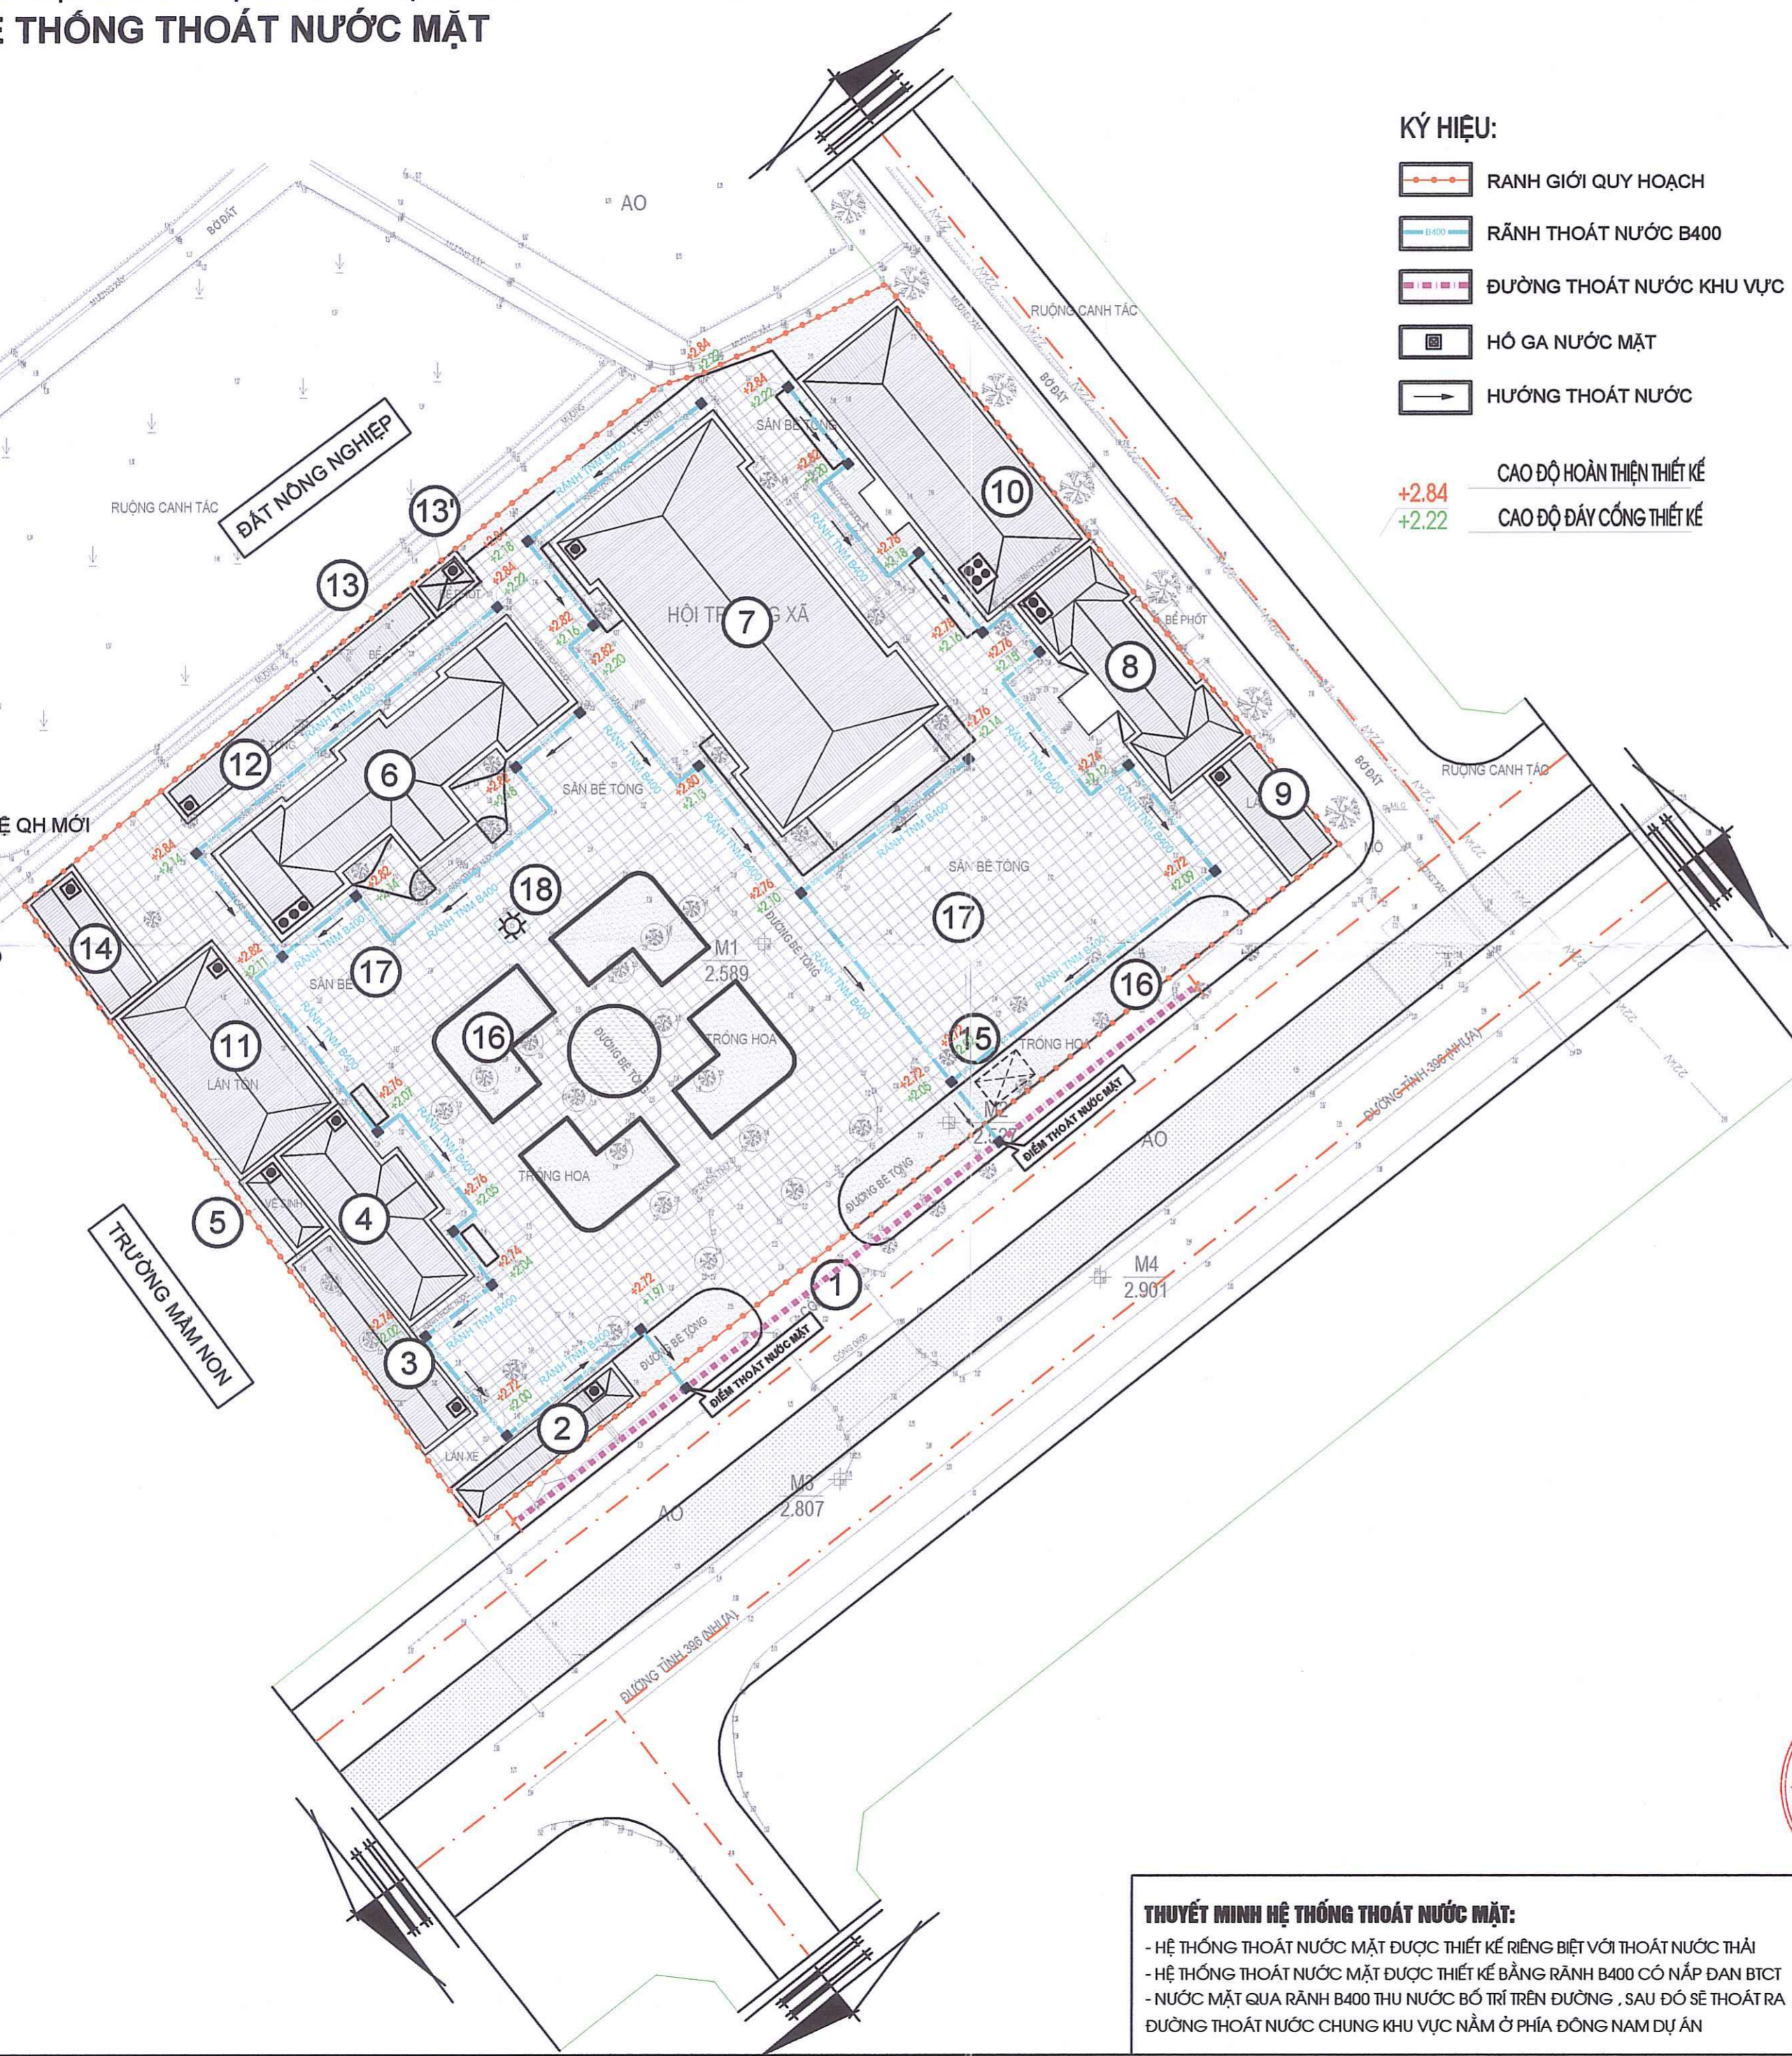

CƠ QUAN CHẤP THUẬN
UBND XÃ NAM THANH MIỆN
 KÈM THEO: Thông báo số 129/TB-UBND NGÀY 26 THÁNG 12 NĂM 2025

Q. CHỦ TỊCH
ĐỖ VĂN TẢO

PHÒNG KINH TẾ XÃ NAM THANH MIỆN

TRƯỞNG PHÒNG
VŨ VĂN PHONG

CƠ QUAN TỔ CHỨC LẬP QUY HOẠCH
UBND XÃ NAM THANH MIỆN

Q. CHỦ TỊCH
ĐỖ VĂN TẢO

TÊN DỰ ÁN
 ĐIỀU CHỈNH QUY HOẠCH TỔNG MẶT BẰNG TRỤ SỞ LÀM VIỆC ĐẢNG ỦY - HĐND - UBND - UBMTTQ
 XÃ NAM THANH MIỆN, THÀNH PHỐ HẢI PHÒNG, TỶ LỆ 1/500

ĐỊA ĐIỂM: XÃ NAM THANH MIỆN, THÀNH PHỐ HẢI PHÒNG

TÊN BẢN VẼ
BẢN ĐỒ QUY HOẠCH HỆ THỐNG THOÁT NƯỚC MẶT

BẢN VẼ: QH-07	GHÉP: 1A2	TỶ LỆ: 1/500	HT: NĂM 2025
CHỦ NHIỆM ĐỒ ÁN	KTS. CAO THỌ TIẾN		
CHỦ TRÌ QUY HOẠCH	KTS. CAO THỌ TIẾN		
THIẾT KẾ QUY HOẠCH	THS. KTS. ĐOÀN THỊ HẰNG		
THIẾT KẾ HTKT	KS. NGUYỄN CÔNG CHIẾN		
TRƯỞNG PHÒNG	KS. NGUYỄN CÔNG CHIẾN		

KHẢO SÁT ĐỊA CHẤT & XÂY DỰNG
 HẢI DƯƠNG
 THÀNH PHỐ HẢI PHÒNG

KS. NGUYỄN HẢI ĐĂNG


CÔNG TY CỔ PHẦN KHẢO SÁT ĐỊA CHẤT & XÂY DỰNG HẢI DƯƠNG
 ĐỊA CHỈ: SỐ 6 PHẠM TU, PHƯỜNG LÊ THANH NGHỊ, TP. HẢI PHÒNG

SĐT : 02203.851.195

THUYẾT MINH HỆ THỐNG THOÁT NƯỚC MẶT:

- HỆ THỐNG THOÁT NƯỚC MẶT ĐƯỢC THIẾT KẾ RIÊNG BIỆT VỚI THOÁT NƯỚC THẢI
 - HỆ THỐNG THOÁT NƯỚC MẶT ĐƯỢC THIẾT KẾ BẰNG RÃNH B400 CÓ NẮP ĐAN BTCT
 - NƯỚC MẶT QUA RÃNH B400 THU NƯỚC BỐ TRÍ TRÊN ĐƯỜNG, SAU ĐÓ SẼ THOÁT RA ĐƯỜNG THOÁT NƯỚC CHUNG KHU VỰC NẰM Ở PHÍA ĐÔNG NAM DỰ ÁN

XÃ NAM THANH MIỆN, THÀNH PHỐ HẢI PHÒNG
 ĐIỀU CHỈNH QUY HOẠCH TỔNG MẶT BẰNG TRỤ SỞ LÀM VIỆC ĐẢNG ỦY - HĐND - UBND - UBMTTQ XÃ NAM THANH MIỆN, THÀNH PHỐ HẢI PHÒNG, TỶ LỆ 1/500
BẢN ĐỒ QUY HOẠCH HỆ THỐNG THOÁT NƯỚC THẢI

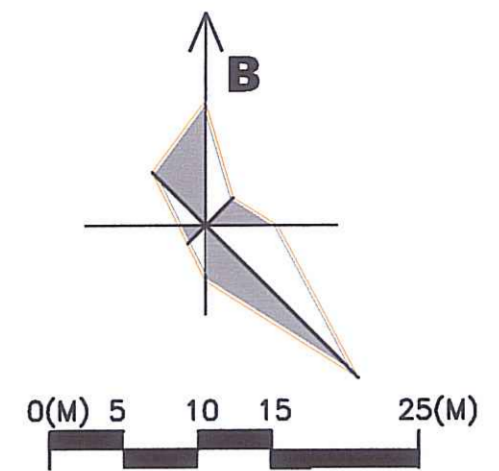


KÝ HIỆU:

- RANH GIỚI QUY HOẠCH
- ỐNG PVC D250
- ĐƯỜNG THOÁT NƯỚC KHU VỰC
- HỐ GA NƯỚC THẢI
- HƯỚNG THOÁT NƯỚC
- CAO ĐỘ HOÀN THIỆN THIẾT KẾ
- CAO ĐỘ ĐÁY ỐNG THIẾT KẾ

GHI CHÚ:

- 1 CÔNG VÀO
- 2 TRỤ SỞ TIẾP CÔNG DÂN + BẢO VỆ QH MỚI
- 3 NHÀ XE SỐ 1 QH MỚI
- 4 NHÀ LÀM VIỆC MỘT CỬA HIỆN CÓ
- 5 NHÀ VỆ SINH HIỆN CÓ
- 6 NHÀ LÀM VIỆC 3 TẦNG HIỆN CÓ
- 7 NHÀ VĂN HOÁ HIỆN CÓ
- 8 NHÀ LÀM VIỆC 2 TẦNG HIỆN CÓ
- 9 NHÀ XE SỐ 2 HIỆN CÓ
- 10 NHÀ LÀM VIỆC 4 TẦNG QH MỚI
- 11 NHÀ BẾP + ĂN QH MỚI
- 12 NHÀ XE SỐ 3 QH MỚI
- 13 BỂ NƯỚC NGẦM
- 13' TRẠM BƠM PCCC QH MỚI
- 14 NHÀ XE SỐ 4 HIỆN CÓ
- 15 BỂ XỬ LÝ NƯỚC THẢI
- 16 CÂY XANH
- 17 ĐƯỜNG NỘI BỘ
- 18 CỘT CỜ

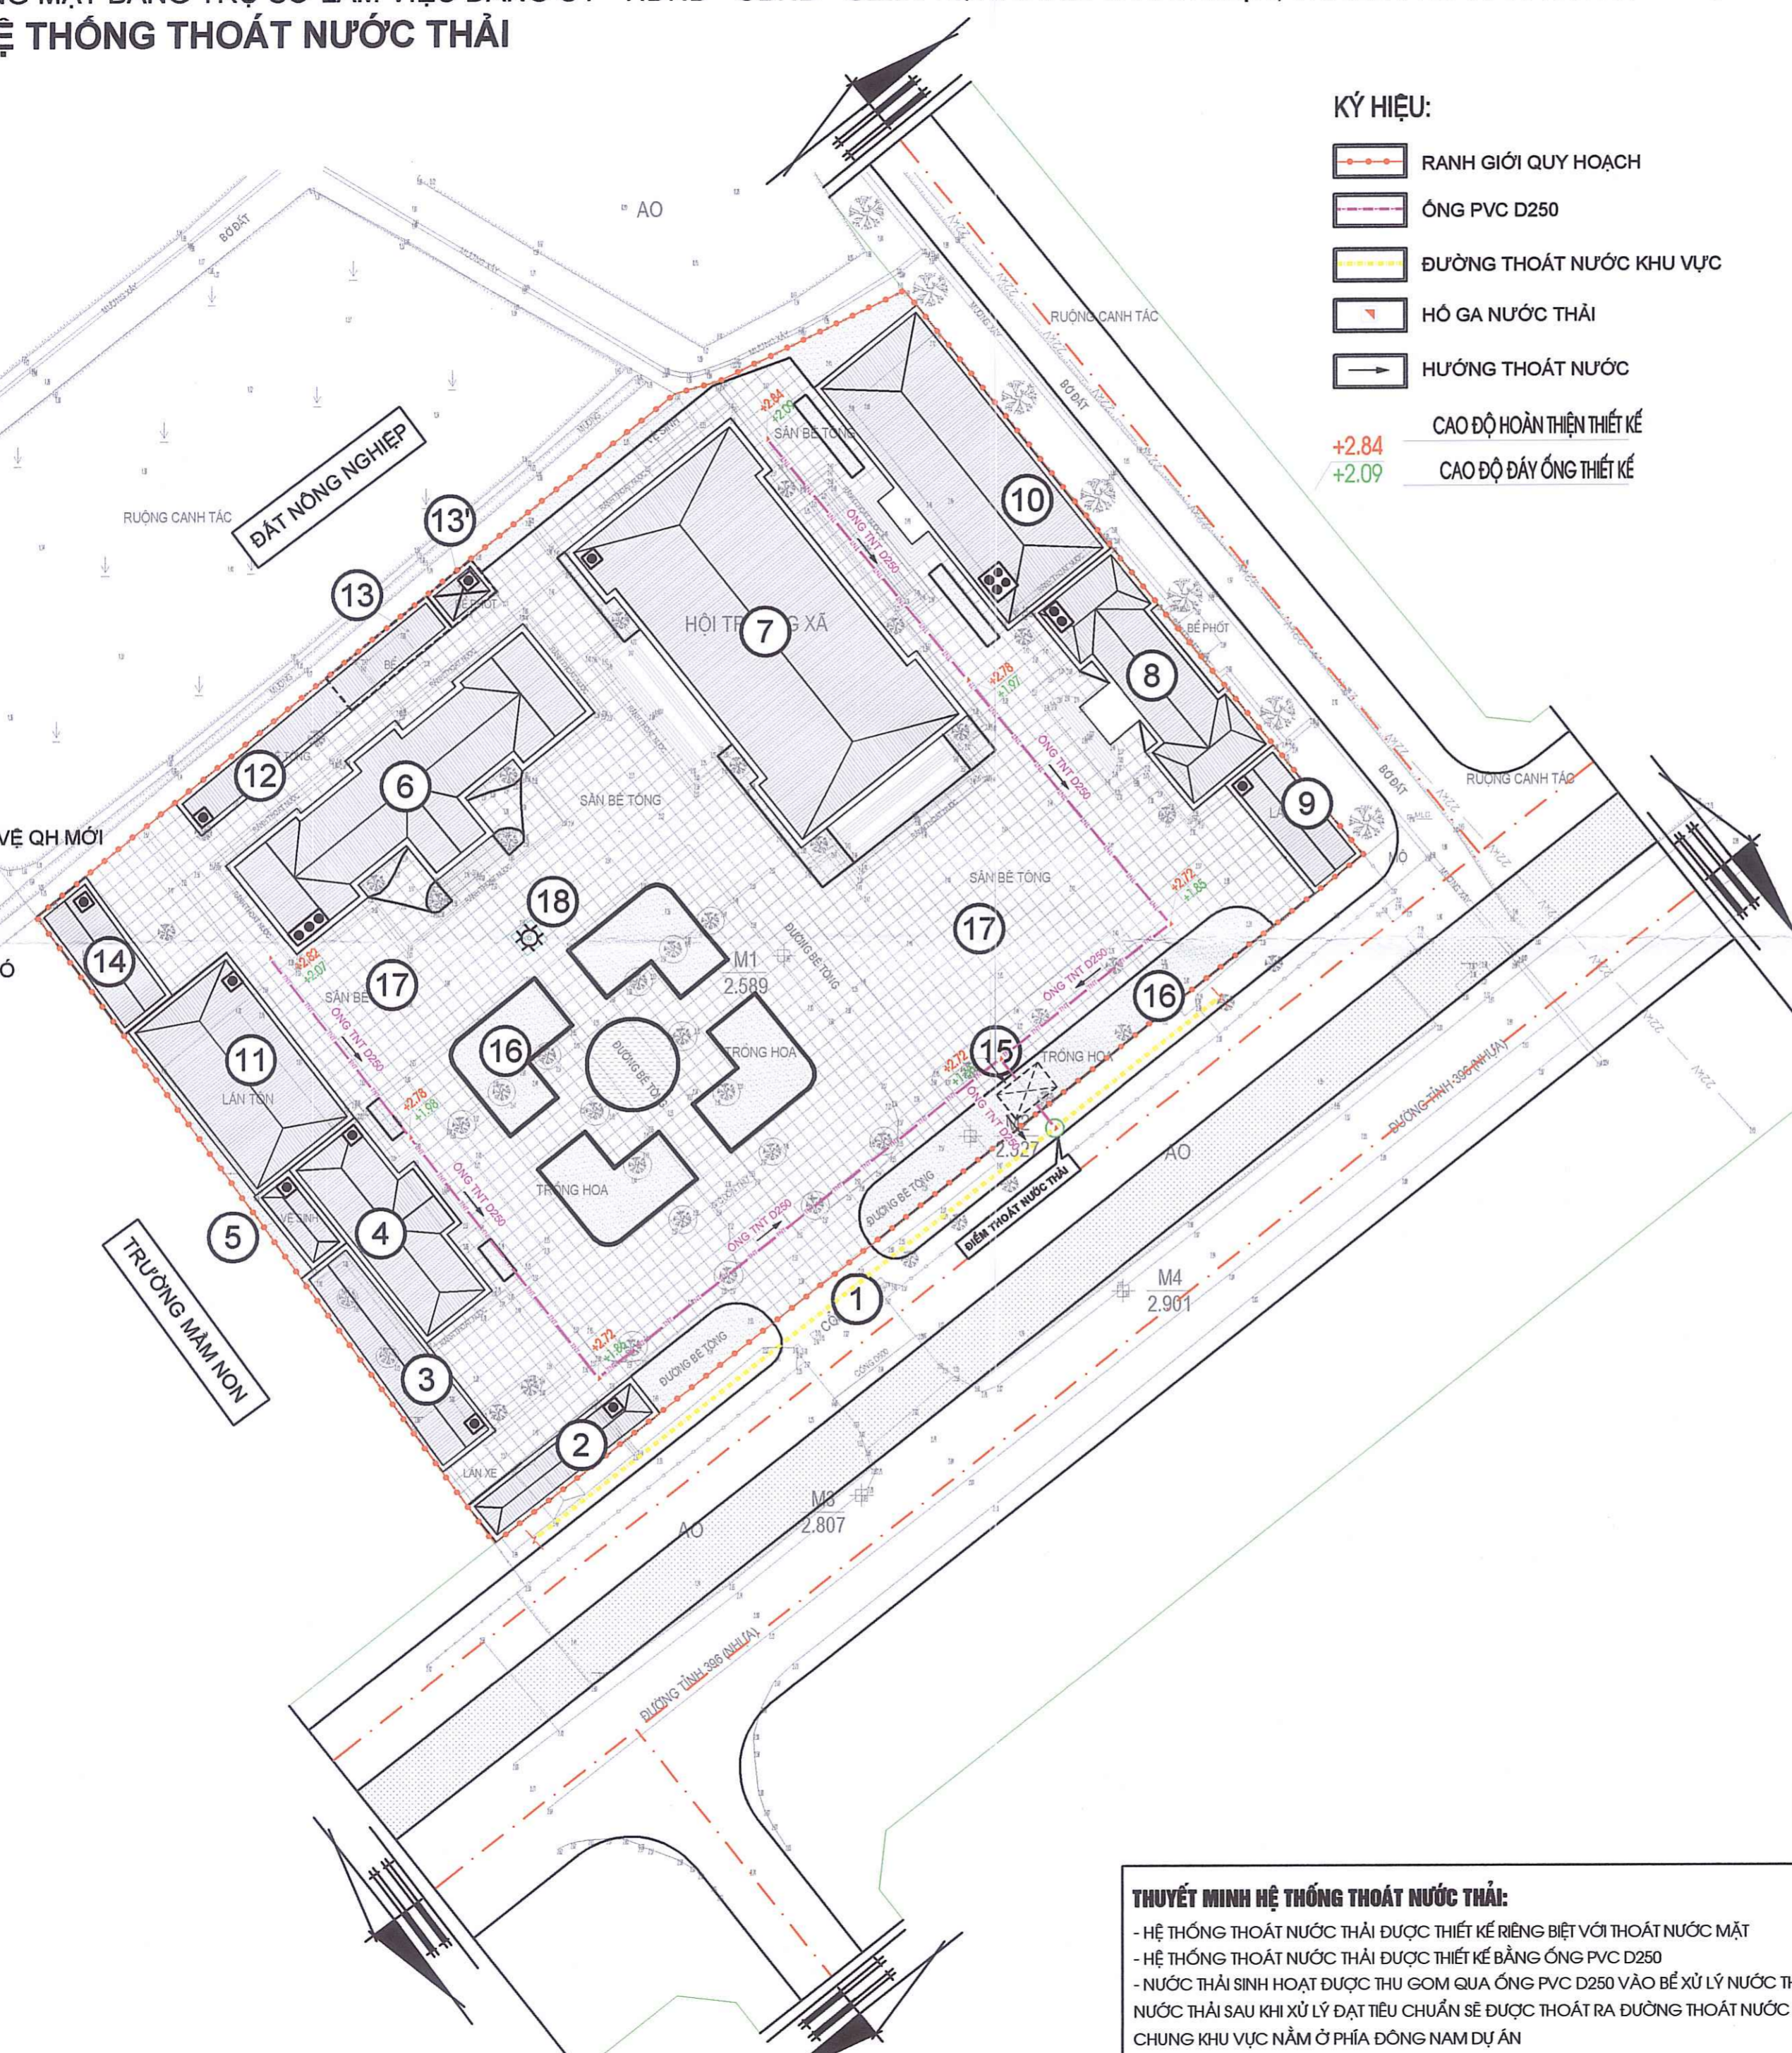

CƠ QUAN CHẤP THUẬN
UBND XÃ NAM THANH MIỆN
 KÈM THEO: T.Đ.Đ. S.Đ. 12.9/TK-UBND, NGÀY 26. THÁNG 12. NĂM 2025

Q. CHỦ TỊCH
ĐỖ VĂN TẢO

PHÒNG KINH TẾ XÃ NAM THANH MIỆN

TRƯỞNG PHÒNG
VŨ VĂN PHONG

CƠ QUAN TỔ CHỨC LẬP QUY HOẠCH
UBND XÃ NAM THANH MIỆN

Q. CHỦ TỊCH
ĐỖ VĂN TẢO

TÊN DỰ ÁN
 ĐIỀU CHỈNH QUY HOẠCH TỔNG MẶT BẰNG TRỤ SỞ LÀM VIỆC ĐẢNG ỦY - HĐND - UBND - UBMTTQ XÃ NAM THANH MIỆN, THÀNH PHỐ HẢI PHÒNG, TỶ LỆ 1/500

ĐỊA ĐIỂM: XÃ NAM THANH MIỆN, THÀNH PHỐ HẢI PHÒNG
 TÊN BẢN VẼ
BẢN ĐỒ QUY HOẠCH HỆ THỐNG THOÁT NƯỚC THẢI

BẢN VẼ: QH-08	GHÉP: 1A2	TỶ LỆ: 1/500	HT: NĂM 2025
CHỦ NHIỆM ĐỒ ÁN	KTS. CAO THỌ TIẾN		
CHỦ TRÌ QUY HOẠCH	KTS. CAO THỌ TIẾN		
THIẾT KẾ QUY HOẠCH	THS. KTS. ĐOÀN THỊ HẰNG		
THIẾT KẾ HTKT	KS. NGUYỄN CÔNG CHIẾN		
TRƯỞNG PHÒNG	KS. NGUYỄN CÔNG CHIẾN		

GIÁM ĐỐC
 CÔNG TY CỔ PHẦN
 KHẢO SÁT ĐỊA CHẤT & XÂY DỰNG
 HẢI DƯƠNG
 THÀNH PHỐ HẢI PHÒNG

KS. NGUYỄN HẢI ĐĂNG

THUYẾT MINH HỆ THỐNG THOÁT NƯỚC THẢI:
 - HỆ THỐNG THOÁT NƯỚC THẢI ĐƯỢC THIẾT KẾ RIÊNG BIỆT VỚI THOÁT NƯỚC MẶT
 - HỆ THỐNG THOÁT NƯỚC THẢI ĐƯỢC THIẾT KẾ BẰNG ỐNG PVC D250
 - NƯỚC THẢI SINH HOẠT ĐƯỢC THU GOM QUA ỐNG PVC D250 VÀO BỂ XỬ LÝ NƯỚC THẢI.
 NƯỚC THẢI SAU KHI XỬ LÝ ĐẠT TIÊU CHUẨN SẼ ĐƯỢC THOÁT RA ĐƯỜNG THOÁT NƯỚC CHUNG KHU VỰC NẰM Ở PHÍA ĐÔNG NAM DỰ ÁN

CÔNG TY CỔ PHẦN KHẢO SÁT ĐỊA CHẤT & XÂY DỰNG HẢI DƯƠNG
 ĐỊA CHỈ: SỐ 6 PHẠM TU, PHƯỜNG LÊ THANH NGHỊ, TP. HẢI PHÒNG
 SỐT : 02203.851.195


XÃ NAM THANH MIỆN, THÀNH PHỐ HẢI PHÒNG
 ĐIỀU CHỈNH QUY HOẠCH TỔNG MẶT BẰNG TRỤ SỞ LÀM VIỆC ĐẢNG ỦY - HĐND - UBND - UBMTTQ XÃ NAM THANH MIỆN, THÀNH PHỐ HẢI PHÒNG, TỶ LỆ 1/500
BẢN ĐỒ QUY HOẠCH HỆ THỐNG CẤP ĐIỆN

GHI CHÚ:

- 1 CỘNG VÀO
- 2 TRỤ SỞ TIẾP CÔNG DẪN + BẢO VỆ QH MỚI
- 3 NHÀ XE SỐ 1 QH MỚI
- 4 NHÀ LÀM VIỆC MỘT CỬA HIỆN CÓ
- 5 NHÀ VỆ SINH HIỆN CÓ
- 6 NHÀ LÀM VIỆC 3 TẦNG HIỆN CÓ
- 7 NHÀ VĂN HOÁ HIỆN CÓ
- 8 NHÀ LÀM VIỆC 2 TẦNG HIỆN CÓ
- 9 NHÀ XE SỐ 2 HIỆN CÓ
- 10 NHÀ LÀM VIỆC 4 TẦNG QH MỚI
- 11 NHÀ BẾP + ĂN QH MỚI
- 12 NHÀ XE SỐ 3 QH MỚI
- 13 BỂ NƯỚC NGẦM
- 13' TRẠM BƠM PCCC QH MỚI
- 14 NHÀ XE SỐ 4 HIỆN CÓ
- 15 BỂ XỬ LÝ NƯỚC THẢI
- 16 CÂY XANH
- 17 ĐƯỜNG NỘI BỘ
- 18 CỘT CỜ

KÝ HIỆU:

- RANH GIỚI QUY HOẠCH
- ĐƯỜNG DÂY 0.4KV HIỆN TRẠNG
- CẤP SINH HOẠT 0.4KV
- CẤP CHIẾU SÁNG 0.4KV
- TỦ ĐIỆN TỔNG
- TỦ ĐIỆN PHÂN PHỐI
- ĐÈN LED CHIẾU SÁNG
- ĐÈN CHIẾU SÁNG CHÙM

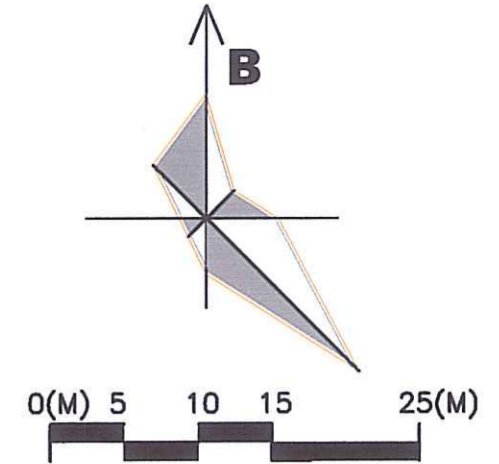

CƠ QUAN CHẤP THUẬN
UBND XÃ NAM THANH MIỆN
 KÈM THEO: Tờ trình số 173/TTr-UBND ngày 26 tháng 12 năm 2025

Q. CHỦ TỊCH
ĐỖ VĂN TẢO

PHÒNG KINH TẾ XÃ NAM THANH MIỆN

TRƯỞNG PHÒNG
VŨ VĂN PHONG

CƠ QUAN TỔ CHỨC LẬP QUY HOẠCH
UBND XÃ NAM THANH MIỆN

Q. CHỦ TỊCH
ĐỖ VĂN TẢO

TÊN DỰ ÁN
 ĐIỀU CHỈNH QUY HOẠCH TỔNG MẶT BẰNG TRỤ SỞ LÀM VIỆC ĐẢNG ỦY - HĐND - UBND - UBMTTQ
 XÃ NAM THANH MIỆN, THÀNH PHỐ HẢI PHÒNG, TỶ LỆ 1/500

ĐỊA ĐIỂM: XÃ NAM THANH MIỆN, THÀNH PHỐ HẢI PHÒNG
 TÊN BẢN VẼ
BẢN ĐỒ QUY HOẠCH HỆ THỐNG CẤP ĐIỆN

BẢN VẼ: QH-09	GHÉP: 1A2	TỶ LỆ: 1/500	HT: NĂM 2025
CHỦ NHIỆM ĐỒ ÁN	KTS. CAO THỌ TIẾN		
CHỦ TRÌ QUY HOẠCH	KTS. CAO THỌ TIẾN		
THIẾT KẾ QUY HOẠCH	THS. KTS. ĐOÀN THỊ HẰNG		
THIẾT KẾ HTKT	KS. NGUYỄN CÔNG CHIẾN		
TRƯỞNG PHÒNG	KS. NGUYỄN CÔNG CHIẾN		

KS. NGUYỄN HẢI ĐĂNG



CÔNG TY CỔ PHẦN KHẢO SÁT ĐỊA CHẤT & XÂY DỰNG HẢI DƯƠNG
 ĐỊA CHỈ: SỐ 6 PHẠM TU, PHƯỜNG LÊ THANH NGHỊ, TP. HẢI PHÒNG

SĐT: 02203.851.195


THUYẾT MINH HỆ THỐNG CẤP ĐIỆN:

- NGUỒN CẤP: ĐẦU NỐI TẠI ĐƯỜNG DÂY HẠ ÁP 0.4KV PHÍA ĐÔNG NAM CỦA DỰ ÁN
- TỪ ĐIỂM ĐẦU NỐI HẠ NGẦM ĐƯỜNG DÂY 0.4KV ĐẾN TỦ ĐIỆN TỔNG. TỪ TỦ ĐIỆN TỔNG SẼ CẤP ĐẾN TỪNG HẠNG MỤC CÔNG TRÌNH TRONG DỰ ÁN.
- TOÀN BỘ ĐƯỜNG DÂY SINH HOẠT VÀ CHIẾU SÁNG ĐƯỢC THIẾT KẾ ĐI NGẦM

XÃ NAM THANH MIỆN, THÀNH PHỐ HẢI PHÒNG
 ĐIỀU CHỈNH QUY HOẠCH TỔNG MẶT BẰNG TRỤ SỞ LÀM VIỆC ĐẢNG ỦY - HĐND - UBND - UBMTTQ XÃ NAM THANH MIỆN, THÀNH PHỐ HẢI PHÒNG, TỶ LỆ 1/500
BẢN ĐỒ QUY HOẠCH HỆ THỐNG THÔNG TIN LIÊN LẠC


KÝ HIỆU:

-  RANH GIỚI QUY HOẠCH
-  CẤP THÔNG TIN HIỆN CÓ
-  CẤP THÔNG TIN LIÊN LẠC
-  HỐ GA CHIA CẤP

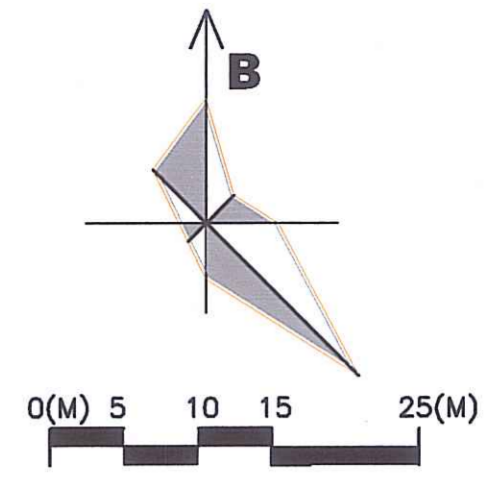

GHI CHÚ:

- 1 CỘNG VÀO
- 2 TRỤ SỞ TIẾP CÔNG DẪN + BẢO VỆ QH MỚI
- 3 NHÀ XE SỐ 1 QH MỚI
- 4 NHÀ LÀM VIỆC MỘT CỬA HIỆN CÓ
- 5 NHÀ VỆ SINH HIỆN CÓ
- 6 NHÀ LÀM VIỆC 3 TẦNG HIỆN CÓ
- 7 NHÀ VĂN HOÁ HIỆN CÓ
- 8 NHÀ LÀM VIỆC 2 TẦNG HIỆN CÓ
- 9 NHÀ XE SỐ 2 HIỆN CÓ
- 10 NHÀ LÀM VIỆC 4 TẦNG QH MỚI
- 11 NHÀ BẾP + ĂN QH MỚI
- 12 NHÀ XE SỐ 3 QH MỚI
- 13 BỂ NƯỚC NGẦM
- 13' TRẠM BƠM PCCC QH MỚI
- 14 NHÀ XE SỐ 4 HIỆN CÓ
- 15 BỂ XỬ LÝ NƯỚC THẢI
- 16 CÂY XANH
- 17 ĐƯỜNG NỘI BỘ
- 18 CỘT CỜ

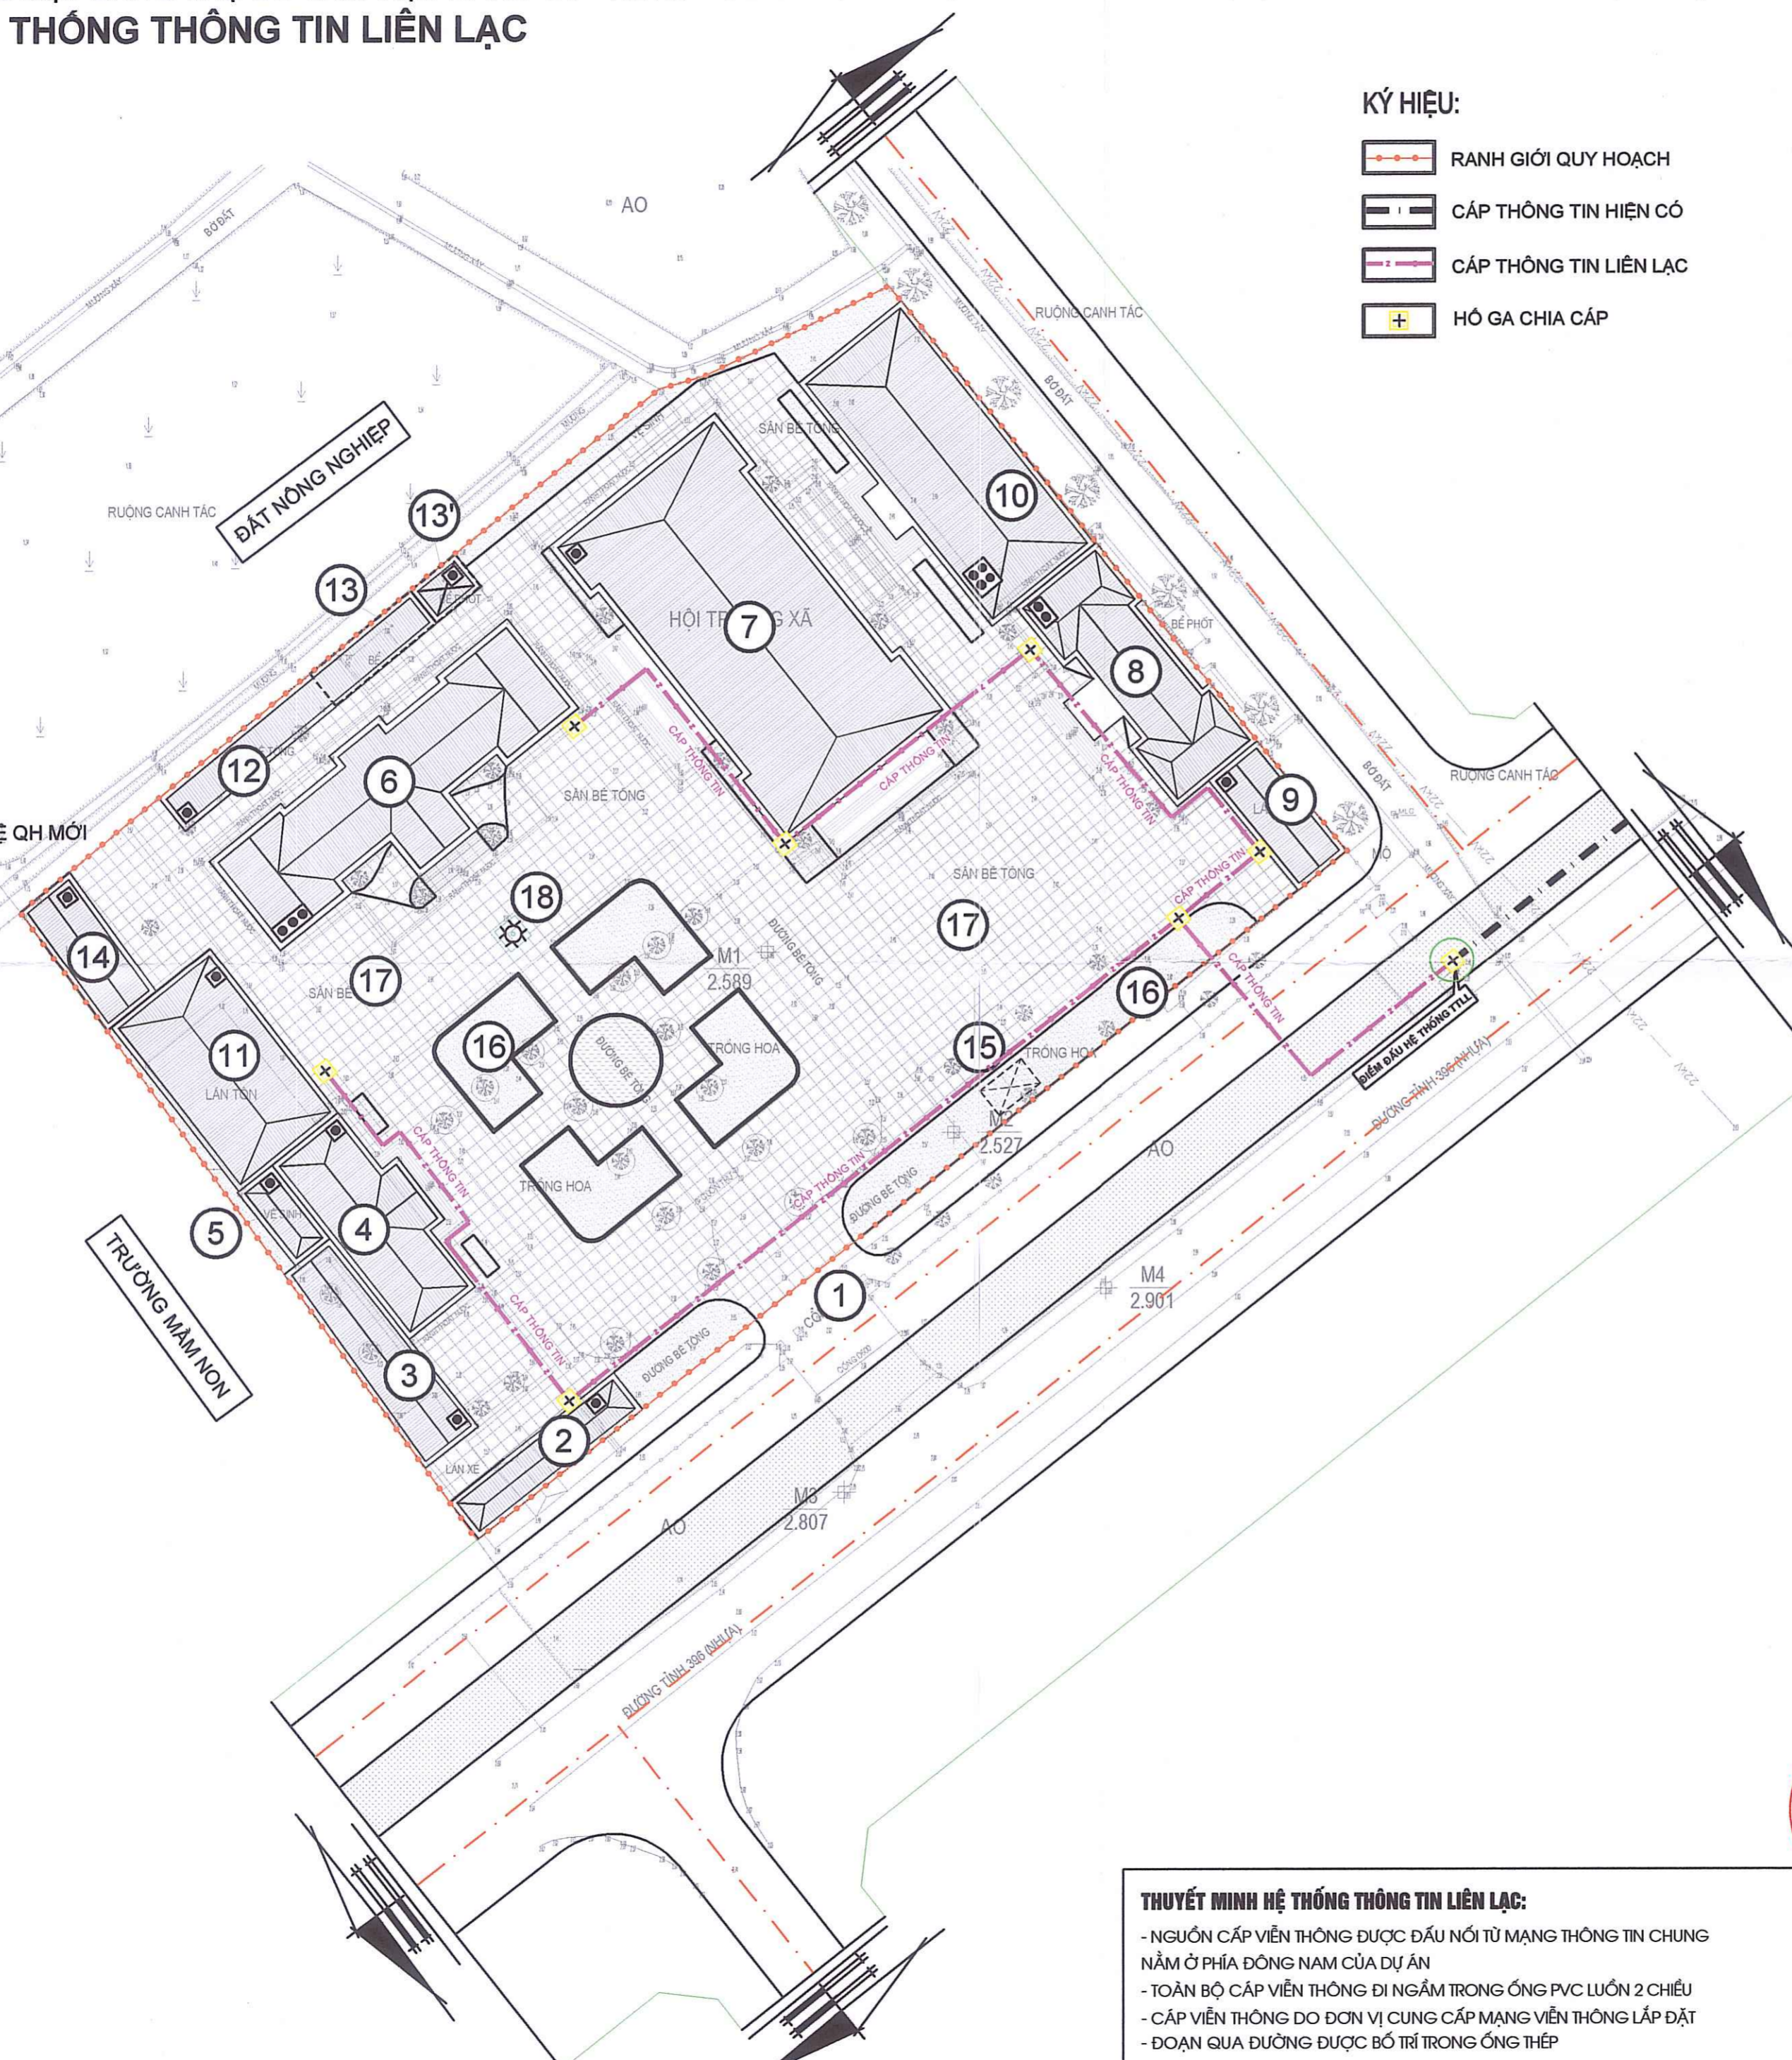

CƠ QUAN CHẤP THUẬN
UBND XÃ NAM THANH MIỆN
 KÈM THEO: 129/TĐ-UBND NGÀY 26 THÁNG 12 NĂM 2025


Q. CHỦ TỊCH ĐỖ VĂN TẢO

PHÒNG KINH TẾ XÃ NAM THANH MIỆN


TRƯỞNG PHÒNG VŨ VĂN PHONG

CƠ QUAN TỔ CHỨC LẬP QUY HOẠCH
UBND XÃ NAM THANH MIỆN


Q. CHỦ TỊCH ĐỖ VĂN TẢO

TÊN DỰ ÁN
ĐIỀU CHỈNH QUY HOẠCH TỔNG MẶT BẰNG TRỤ SỞ LÀM VIỆC ĐẢNG ỦY - HĐND - UBND - UBMTTQ XÃ NAM THANH MIỆN, THÀNH PHỐ HẢI PHÒNG, TỶ LỆ 1/500

ĐỊA ĐIỂM: XÃ NAM THANH MIỆN, THÀNH PHỐ HẢI PHÒNG
TÊN BẢN VẼ
BẢN ĐỒ QUY HOẠCH HỆ THỐNG THÔNG TIN LIÊN LẠC

BẢN VẼ: QH-10	GHÉP: 1A2	TỶ LỆ: 1/500	HT: NĂM 2025
CHỦ NHIỆM ĐỒ ÁN	KTS. CAO THỌ TIẾN		
CHỦ TRÌ QUY HOẠCH	KTS. CAO THỌ TIẾN		
THIẾT KẾ QUY HOẠCH	THS. KTS. ĐOÀN THỊ HẰNG		
THIẾT KẾ HTKT	KS. NGUYỄN CÔNG CHIẾN		
TRƯỞNG PHÒNG	KS. NGUYỄN CÔNG CHIẾN		


GIÁM ĐỐC CÔNG TY CỔ PHẦN KHẢO SÁT ĐỊA CHẤT & XÂY DỰNG HẢI DƯƠNG

KS. NGUYỄN HẢI ĐĂNG


CÔNG TY CỔ PHẦN KHẢO SÁT ĐỊA CHẤT & XÂY DỰNG HẢI DƯƠNG
 ĐỊA CHỈ: SỐ 6 PHẠM TU, PHƯỜNG LÊ THANH NGHỊ, TP. HẢI PHÒNG

SĐT: 02203.851.195

THUYẾT MINH HỆ THỐNG THÔNG TIN LIÊN LẠC:
 - NGUỒN CẤP VIỄN THÔNG ĐƯỢC ĐẦU NỐI TỪ MẠNG THÔNG TIN CHUNG NẪM Ở PHÍA ĐÔNG NAM CỦA DỰ ÁN
 - TOÀN BỘ CẤP VIỄN THÔNG ĐI NGẦM TRONG ỐNG PVC LƯỜNG 2 CHIỀU
 - CẤP VIỄN THÔNG DO ĐƠN VỊ CUNG CẤP MẠNG VIỄN THÔNG LẮP ĐẶT
 - ĐOẠN QUA ĐƯỜNG ĐƯỢC BỐ TRÍ TRONG ỐNG THÉP