



XÃ NAM THANH MIỆN, THÀNH PHỐ HẢI PHÒNG
QUY HOẠCH TỔNG MẶT BẰNG TRƯỜNG MẦM NON THANH GIANG, XÃ NAM THANH MIỆN, THÀNH PHỐ HẢI PHÒNG, TỶ LỆ 1/500
SƠ ĐỒ VỊ TRÍ, PHẠM VI RANH GIỚI KHU ĐẤT

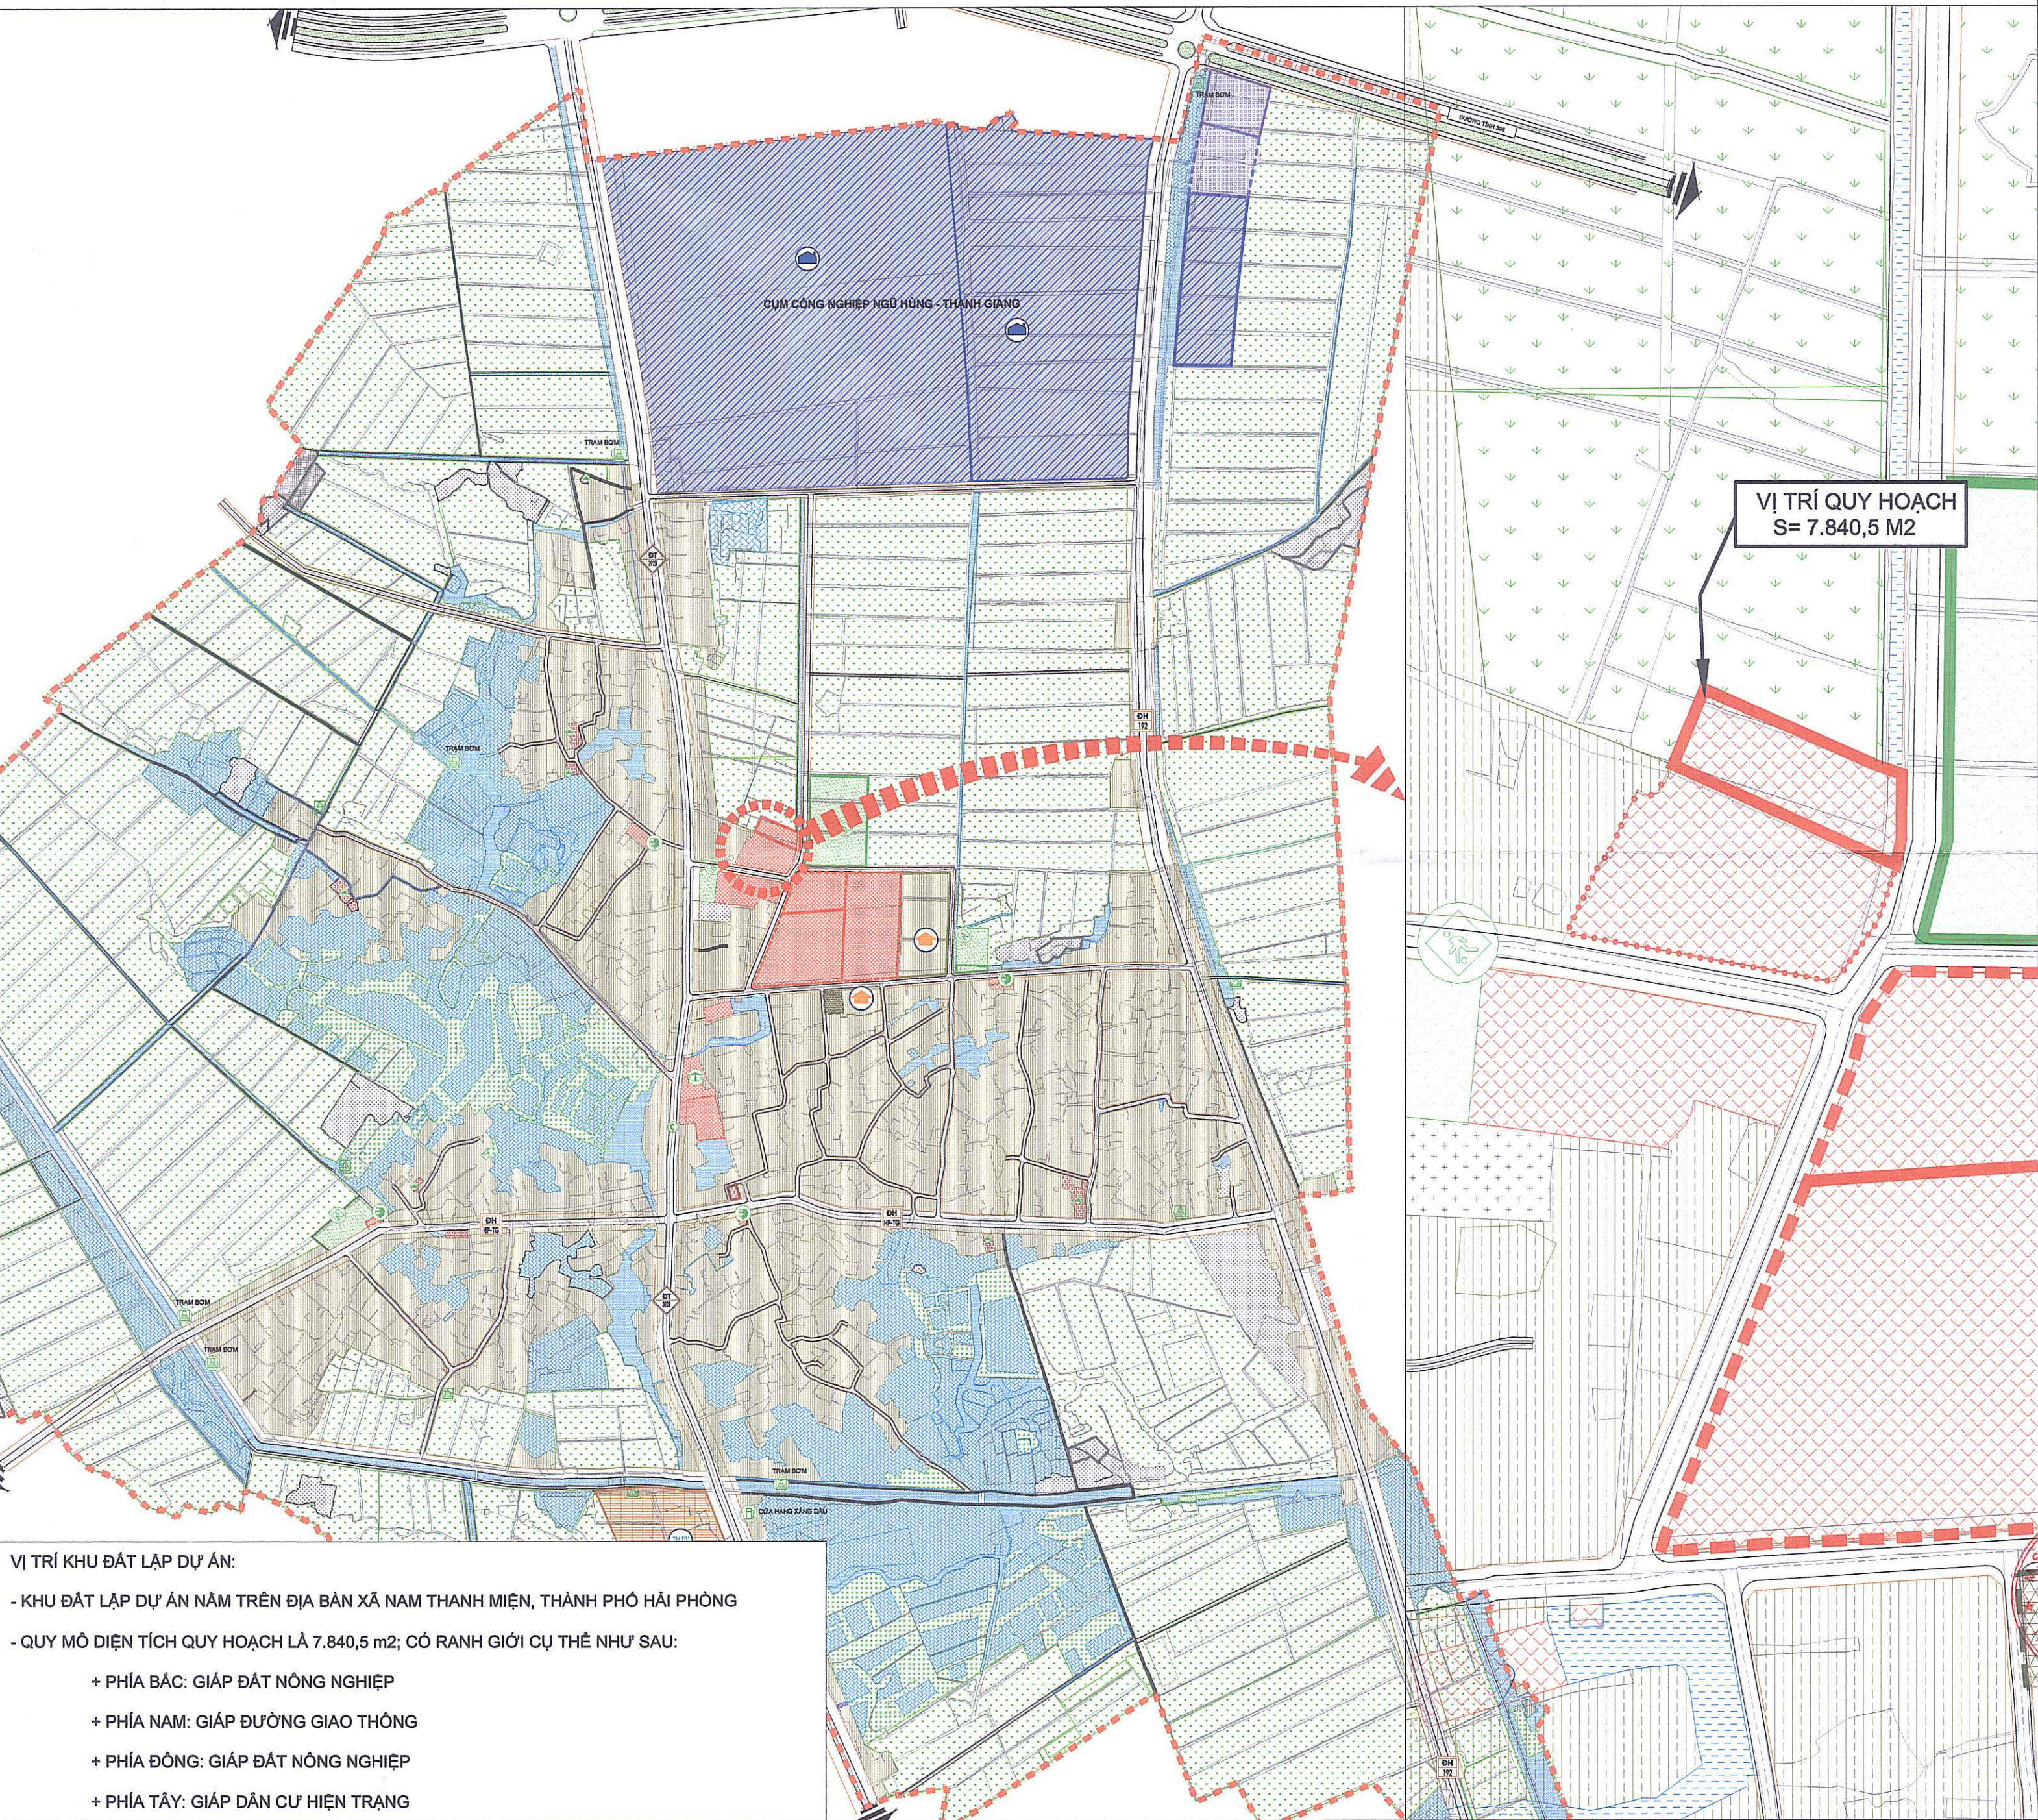

- VỊ TRÍ KHU ĐẤT LẬP DỰ ÁN:
- KHU ĐẤT LẬP DỰ ÁN NẸM TRÊN ĐỊA BÀN XÃ NAM THANH MIỆN, THÀNH PHỐ HẢI PHÒNG
 - QUY MÔ DIỆN TÍCH QUY HOẠCH LÀ 7.840,5 m²; CỎ RANH GIỚI CỤ THỂ NHƯ SAU:
 - + PHÍA BẮC: GIÁP ĐẤT NÔNG NGHIỆP
 - + PHÍA NAM: GIÁP ĐƯỜNG GIAO THÔNG
 - + PHÍA ĐÔNG: GIÁP ĐẤT NÔNG NGHIỆP
 - + PHÍA TÂY: GIÁP DÂN CƯ HIỆN TRẠNG

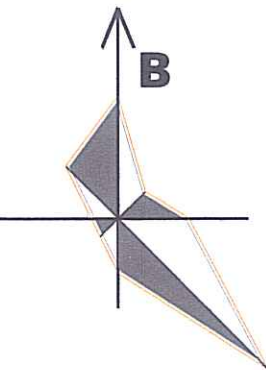

CƠ QUAN CHẤP THUẬN
UBND XÃ NAM THANH MIỆN
KÈM THEO: TB số: 80/2-UB/2026 NGÀY 26, THÁNG 12, NĂM 2026



PHÒNG KINH TẾ XÃ NAM THANH MIỆN



CƠ QUAN TỔ CHỨC LẬP QUY HOẠCH
UBND XÃ NAM THANH MIỆN



TÊN DỰ ÁN
QUY HOẠCH TỔNG MẶT BẰNG TRƯỜNG MẦM NON THANH GIANG,
XÃ NAM THANH MIỆN, THÀNH PHỐ HẢI PHÒNG, TỶ LỆ 1/500

ĐỊA ĐIỂM: XÃ NAM THANH MIỆN, THÀNH PHỐ HẢI PHÒNG

TÊN BẢN VẼ
SƠ ĐỒ VỊ TRÍ, PHẠM VI RANH GIỚI KHU ĐẤT

BẢN VẼ: QH - 01	GHÉP: 1A2	TỶ LỆ: FIT	HT: NĂM 2026
CHỦ NHIỆM ĐỒ ÁN	KTS. CAO THỌ TIẾN		
CHỦ TRÌ QUY HOẠCH	KTS. CAO THỌ TIẾN		
THIẾT KẾ QUY HOẠCH	THS. KTS. ĐOÀN THỊ HẰNG		
THIẾT KẾ HTKT	KS. NGUYỄN CÔNG CHIẾN		
TRƯỞNG PHÒNG	KS. NGUYỄN CÔNG CHIẾN		




KS. NGUYỄN HẢI ĐĂNG



CÔNG TY CỔ PHẦN KHẢO SÁT ĐỊA CHẤT & XÂY DỰNG HẢI DƯƠNG
ĐỊA CHỈ: SỐ 6 PHẠM TU, PHƯỜNG LÊ THANH NGHỊ, TP. HẢI PHÒNG

SĐT : 02203.851.195

XÃ NAM THANH MIỆN, THÀNH PHỐ HẢI PHÒNG
QUY HOẠCH TỔNG MẬT BẰNG TRƯỜNG MẦM NON THANH GIANG, XÃ NAM THANH MIỆN, THÀNH PHỐ HẢI PHÒNG, TỶ LỆ 1/500
BẢN ĐỒ HIỆN TRẠNG TỔNG HỢP VÀ ĐÁNH GIÁ ĐẤT XÂY DỰNG

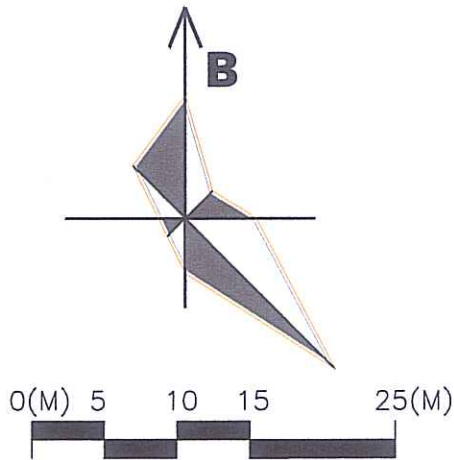

GHI CHÚ:

- 1 LÂN XE
- 2 NHÀ LỚP HỌC 2 TẦNG
- 3 NHÀ HIỆU BỘ 2 TẦNG
- 4 NHÀ LỚP HỌC 2 TẦNG
- 5 NHÀ LỚP HỌC 3 TẦNG
- 6 BẾP ĂN
- 7 KHO BẾP ĂN
- 8 NHÀ VỆ SINH

KÝ HIỆU:

- RANH GIỚI QUY HOẠCH
- ĐẤT CÔNG TRÌNH HIỆN TRẠNG
- ĐẤT CÂY XANH
- ĐẤT CANH TÁC
- SỐ TẦNG CAO

Bảng hiện trạng sử dụng đất			
Stt	Loại đất	Diện tích đất (m2)	Tỷ lệ (%)
1	Đất trường hiện trạng	5,577.0	71.0
2	Đất canh tác	2,218.0	28.2
3	Đất mộ	1.0	0.1
4	Đất giao thông nội đồng	44.5	0.7
Tổng cộng		7,840.5	100.0

CƠ QUAN CHẤP THUẬN
UBND XÃ NAM THANH MIỆN
KÈM THEO: *Đã được UBND xã Nam Thanh Miện, TP. Hải Phòng* NGÀY *26* THÁNG *12* NĂM 2026

Đỗ Văn Tảo
Q. CHỦ TỊCH
ĐỖ VĂN TẢO

PHÒNG KINH TẾ XÃ NAM THANH MIỆN

Vũ Văn Phong
PHÒNG KINH TẾ
TRƯỞNG PHÒNG
VŨ VĂN PHONG

CƠ QUAN TỔ CHỨC LẬP QUY HOẠCH
UBND XÃ NAM THANH MIỆN

Đỗ Văn Tảo
Q. CHỦ TỊCH
ĐỖ VĂN TẢO

TÊN DỰ ÁN
QUY HOẠCH TỔNG MẬT BẰNG TRƯỜNG MẦM NON THANH GIANG,
XÃ NAM THANH MIỆN, THÀNH PHỐ HẢI PHÒNG, TỶ LỆ 1/500

ĐỊA ĐIỂM: XÃ NAM THANH MIỆN, THÀNH PHỐ HẢI PHÒNG

TÊN BẢN VẼ

BẢN ĐỒ HIỆN TRẠNG TỔNG HỢP VÀ ĐÁNH GIÁ ĐẤT XÂY DỰNG

BẢN VẼ: QH - 02	GHÉP: 1A2	TỶ LỆ: 1/500	HT: NĂM 2026
CHỦ NHIỆM ĐO ÁN	KTS. CAO THỌ TIẾN	<i>Cao Thọ Tiến</i>	
CHỦ TRÌ QUY HOẠCH	KTS. CAO THỌ TIẾN	<i>Cao Thọ Tiến</i>	
THIẾT KẾ QUY HOẠCH	THS. KTS. ĐOÀN THỊ HẰNG	<i>Đoàn Thị Hằng</i>	
THIẾT KẾ HTKT	KS. NGUYỄN CÔNG CHIẾN	<i>Nguyễn Công Chiến</i>	
TRƯỞNG PHÒNG	KS. NGUYỄN CÔNG CHIẾN	<i>Nguyễn Công Chiến</i>	

Nguyễn Hải Đăng
GIÁM ĐỐC
CỔ PHẦN
KHẢO SÁT ĐỊA CHẤT
& XÂY DỰNG
HẢI DƯƠNG
THÀNH PHỐ HẢI PHÒNG

KS. NGUYỄN HẢI ĐĂNG



CÔNG TY CỔ PHẦN KHẢO SÁT ĐỊA CHẤT & XÂY DỰNG HẢI DƯƠNG
ĐỊA CHỈ: SỐ 6 PHẠM TU, PHƯỜNG LÊ THANH NGHỊ, TP. HẢI PHÒNG

SĐT : 02203.851.195

XÃ NAM THANH MIỆN, THÀNH PHỐ HẢI PHÒNG
QUY HOẠCH TỔNG MẶT BẰNG TRƯỜNG MẦM NON THANH GIANG, XÃ NAM THANH MIỆN, THÀNH PHỐ HẢI PHÒNG, TỶ LỆ 1/500
BẢN VẼ TỔNG MẶT BẰNG, PHƯƠNG ÁN KIẾN TRÚC CÔNG TRÌNH

KÝ HIỆU:

- RANH GIỚI QUY HOẠCH
- ĐẤT CÂY XANH
- ĐẤT CÔNG TRÌNH
- SÂN CHƠI CHUNG
- GIAO THÔNG NỘI BỘ
- SỐ TẦNG CAO

GHI CHÚ:

- 1 CÔNG VÀO
- 2 NHÀ BẢO VỆ
- 3 NHÀ XE
- 4 NHÀ LỚP HỌC 3 TẦNG 9 PHÒNG
- 5 NHÀ LỚP HỌC 3 TẦNG 12 PHÒNG
- 6 NHÀ HIỆU BỘ + PHÒNG CHỨC NĂNG
- 7 NHÀ CẦU NỐI 1
- 7' NHÀ CẦU NỐI 2
- 8 NHÀ BẾP
- 9 BỂ NƯỚC NGÂM PCCC
- 9' TRẠM BƠM PCCC
- 10 BỂ XỬ LÝ NƯỚC THẢI
- 11 SÂN CHƠI CHUNG
- 12 SÂN ĐƯỜNG NỘI BỘ
- 13 CÂY XANH, VƯỜN CÂY

Bảng kê các công trình xây dựng				
Kí hiệu	Tên công trình	Diện tích (m2)	Tầng cao	Diện tích sàn xây dựng (m2)
2	Nhà bảo vệ	12,0	1	12,0
3	Nhà xe	173,7	1	173,7
4	Nhà lớp học 3 tầng 9 phòng	504,3	3	1512,9
5	Nhà lớp học 3 tầng 12 phòng	610,3	3	1830,9
6	Nhà hiệu bộ + phòng chức năng	437,5	3	1312,5
7	Nhà cầu nối 1	15,0	2	30,0
7'	Nhà cầu nối 2	15,0	2	30,0
8	Nhà bếp	120,0	1	120,0
9'	Trạm bơm PCCC	25,0	1	25,0
Tổng diện tích xây dựng		1912,8	1-3	5047,0

Bảng cơ cấu sử dụng đất			
Stt	Loại đất	Diện tích (m2)	Tỷ lệ (%)
1	Đất xây dựng công trình	1.912,8	24,4
2	Đất cây xanh, sân vườn	3.136,2	40,0
3	Đất giao thông nội bộ	2.791,5	35,6
Tổng diện tích quy hoạch		7.840,5	100,0

CƠ QUAN CHẤP THUẬN
UBND XÃ NAM THANH MIỆN
KÈM THEO: ... NGÀY 26 THÁNG 12 NĂM 2026



Q. CHỦ TỊCH
ĐỖ VĂN TẢO

PHÒNG KINH TẾ XÃ NAM THANH MIỆN



TRƯỞNG PHÒNG
VŨ VĂN PHONG

CƠ QUAN TỔ CHỨC LẬP QUY HOẠCH
UBND XÃ NAM THANH MIỆN



Q. CHỦ TỊCH
ĐỖ VĂN TẢO

TÊN DỰ ÁN

QUY HOẠCH TỔNG MẶT BẰNG TRƯỜNG MẦM NON THANH GIANG,
XÃ NAM THANH MIỆN, THÀNH PHỐ HẢI PHÒNG, TỶ LỆ 1/500

ĐỊA ĐIỂM: XÃ NAM THANH MIỆN, THÀNH PHỐ HẢI PHÒNG

TÊN BẢN VẼ

BẢN VẼ TỔNG MẶT BẰNG, PHƯƠNG ÁN KIẾN TRÚC CÔNG TRÌNH

BẢN VẼ: QH - 03	GHÉP: 1A2	TỶ LỆ: 1/500	HT: NĂM 2026
CHỦ NHIỆM ĐỒ ÁN	KTS. CAO THỌ TIẾN		
CHỦ TRÌ QUY HOẠCH	KTS. CAO THỌ TIẾN		
THIẾT KẾ QUY HOẠCH	THS. KTS. ĐOÀN THỊ HẰNG		
THIẾT KẾ HTKT	KS. NGUYỄN CÔNG CHIẾN		
TRƯỞNG PHÒNG	KS. NGUYỄN CÔNG CHIẾN		




KS. NGUYỄN HẢI ĐĂNG




CÔNG TY CỔ PHẦN KHẢO SÁT ĐỊA CHẤT & XÂY DỰNG HẢI DƯƠNG
ĐỊA CHỈ: SỐ 6 PHẠM TU, PHƯỜNG LÊ THANH NGHỊ, TP. HẢI PHÒNG

SĐT : 02203.851.195


XÃ NAM THANH MIỆN, THÀNH PHỐ HẢI PHÒNG
QUY HOẠCH TỔNG MẶT BẰNG TRƯỜNG MẦM NON THANH GIANG, XÃ NAM THANH MIỆN, THÀNH PHỐ HẢI PHÒNG, TỶ LỆ 1/500
BẢN ĐỒ QUY HOẠCH HỆ THỐNG GIAO THÔNG

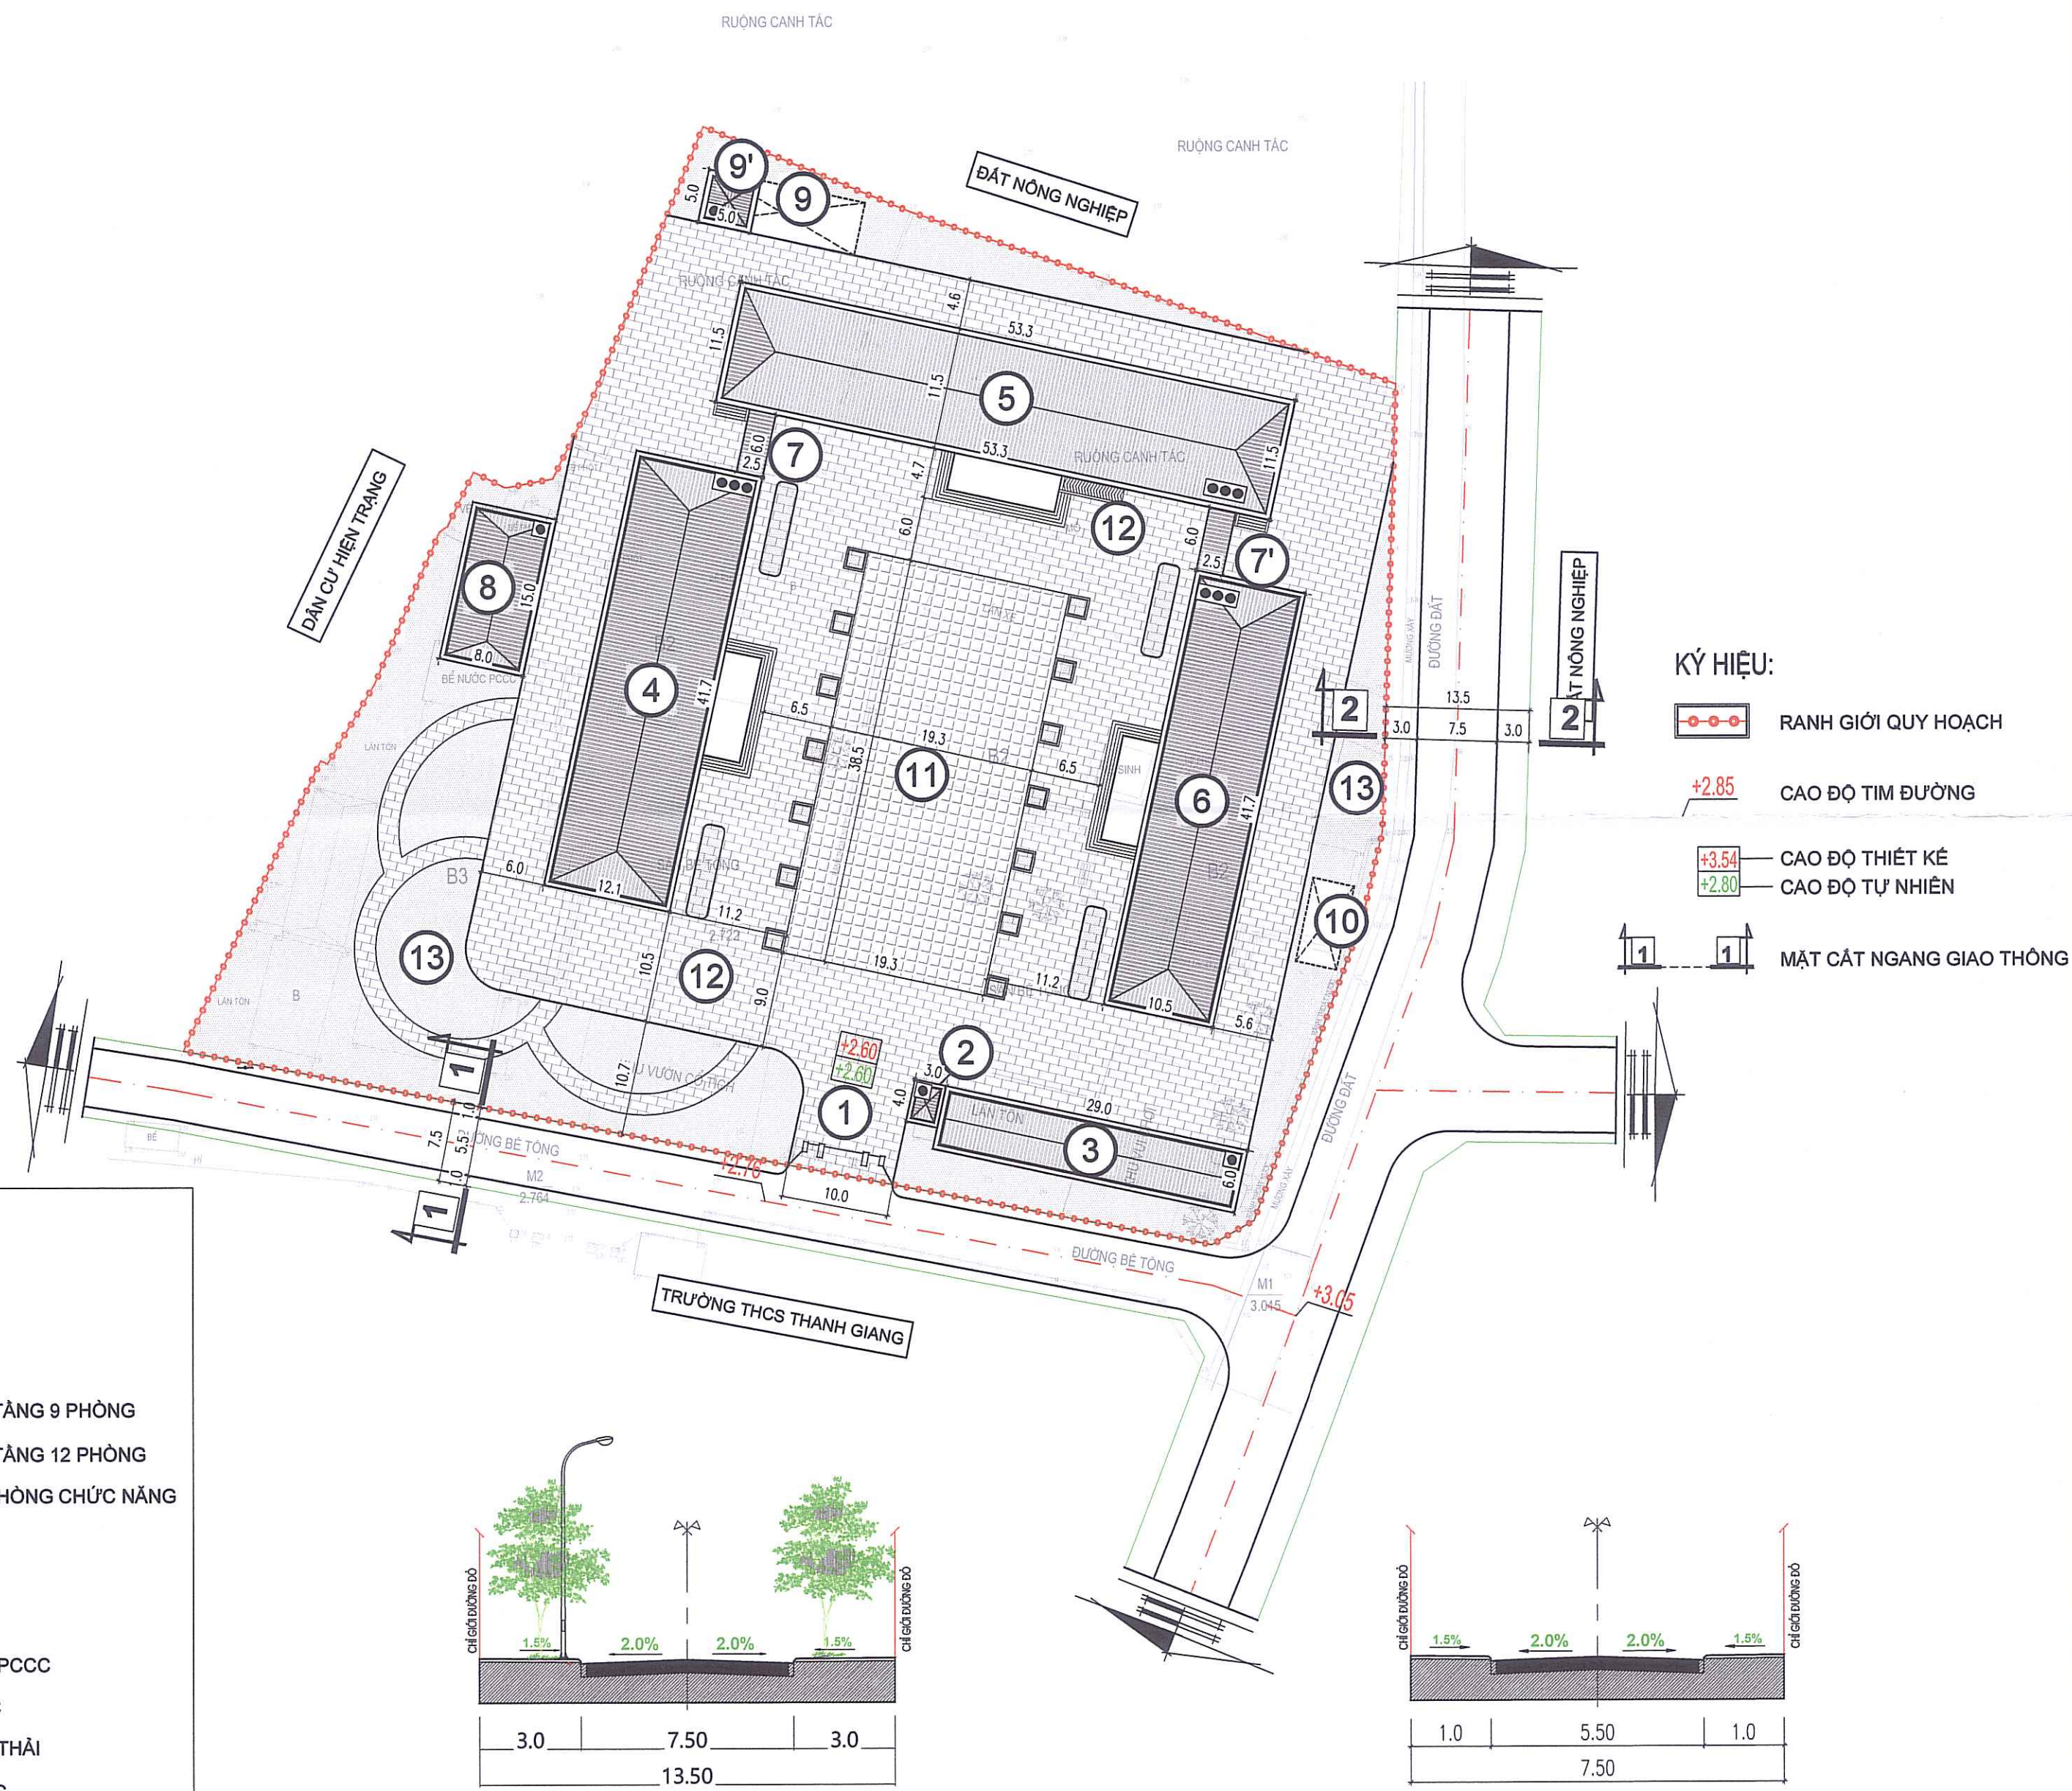


- GHI CHÚ:
- 1 CỐNG VÀO
 - 2 NHÀ BẢO VỆ
 - 3 NHÀ XE
 - 4 NHÀ LỚP HỌC 3 TẦNG 9 PHÒNG
 - 5 NHÀ LỚP HỌC 3 TẦNG 12 PHÒNG
 - 6 NHÀ HIỆU BỘ + PHÒNG CHỨC NĂNG
 - 7 NHÀ CẦU NÓI 1
 - 7' NHÀ CẦU NÓI 2
 - 8 NHÀ BẾP
 - 9 BỂ NƯỚC NGẦM PCCC
 - 9' TRẠM BƠM PCCC
 - 10 BỂ XỬ LÝ NƯỚC THẢI
 - 11 SÂN CHƠI CHUNG
 - 12 SÂN ĐƯỜNG NỘI BỘ
 - 13 CÂY XANH, VƯỜN CÂY

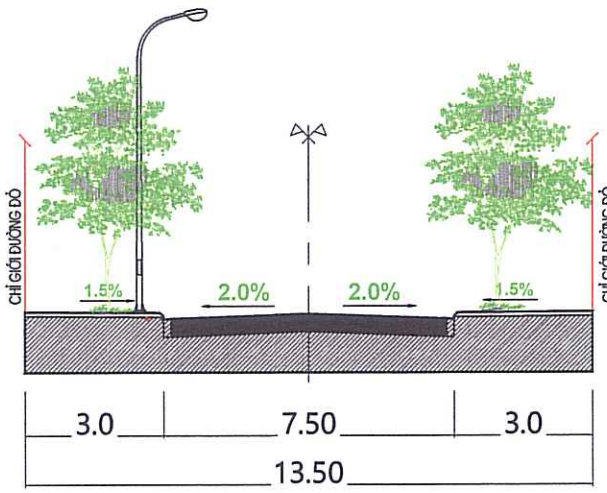

MẶT CẮT 2-2

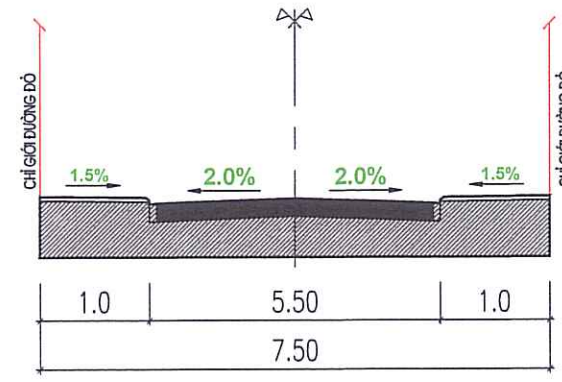

MẶT CẮT 1-1

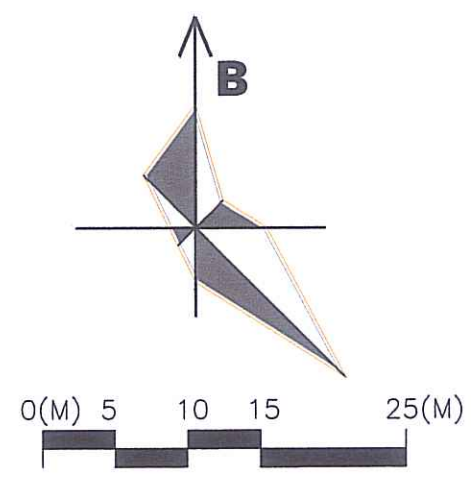

CƠ QUAN CHẤP THUẬN
UBND XÃ NAM THANH MIỆN
KÈM THEO: *Số: 80/TS-UBND* NGÀY *26* THÁNG *02* NĂM 2026
[Signature]
Q. CHỦ TỊCH ĐỖ VĂN TẢO

PHÒNG KINH TẾ XÃ NAM THANH MIỆN
[Signature]
TRƯỞNG PHÒNG VŨ VĂN PHONG

CƠ QUAN TỔ CHỨC LẬP QUY HOẠCH
UBND XÃ NAM THANH MIỆN
[Signature]
Q. CHỦ TỊCH ĐỖ VĂN TẢO

TÊN DỰ ÁN
QUY HOẠCH TỔNG MẶT BẰNG TRƯỜNG MẦM NON THANH GIANG,
XÃ NAM THANH MIỆN, THÀNH PHỐ HẢI PHÒNG, TỶ LỆ 1/500
ĐỊA ĐIỂM: XÃ NAM THANH MIỆN, THÀNH PHỐ HẢI PHÒNG


TÊN BẢN VẼ
BẢN ĐỒ QUY HOẠCH HỆ THỐNG GIAO THÔNG

BẢN VẼ: QH - 04	GHÉP: 1A2	TỶ LỆ: 1/500	HT: NĂM 2026
CHỦ NHIỆM ĐO ÁN	KTS. CAO THỌ TIẾN	<i>[Signature]</i>	
CHỦ TRÌ QUY HOẠCH	KTS. CAO THỌ TIẾN	<i>[Signature]</i>	
THIẾT KẾ QUY HOẠCH	THS. KTS. ĐOÀN THỊ HẰNG	<i>[Signature]</i>	
THIẾT KẾ HTKT	KS. NGUYỄN CÔNG CHIẾN	<i>[Signature]</i>	
TRƯỞNG PHÒNG	KS. NGUYỄN CÔNG CHIẾN	<i>[Signature]</i>	

GIÁM ĐỐC
CÔNG TY CỔ PHẦN
KHẢO SÁT ĐỊA CHẤT
& XÂY DỰNG
HẢI DƯƠNG
THÀNH PHỐ HẢI PHÒNG
[Signature]
KS. NGUYỄN HẢI ĐĂNG

CÔNG TY CỔ PHẦN KHẢO SÁT ĐỊA CHẤT & XÂY DỰNG HẢI DƯƠNG
ĐỊA CHỈ: SỐ 6 PHẠM TU, PHƯỜNG LÊ THANH NGHỊ, TP. HẢI PHÒNG

XÃ NAM THANH MIỆN, THÀNH PHỐ HẢI PHÒNG
QUY HOẠCH TỔNG MẶT BẰNG TRƯỜNG MẦM NON THANH GIANG, XÃ NAM THANH MIỆN, THÀNH PHỐ HẢI PHÒNG, TỶ LỆ 1/500
BẢN ĐỒ QUY HOẠCH HỆ THỐNG SAN NỀN

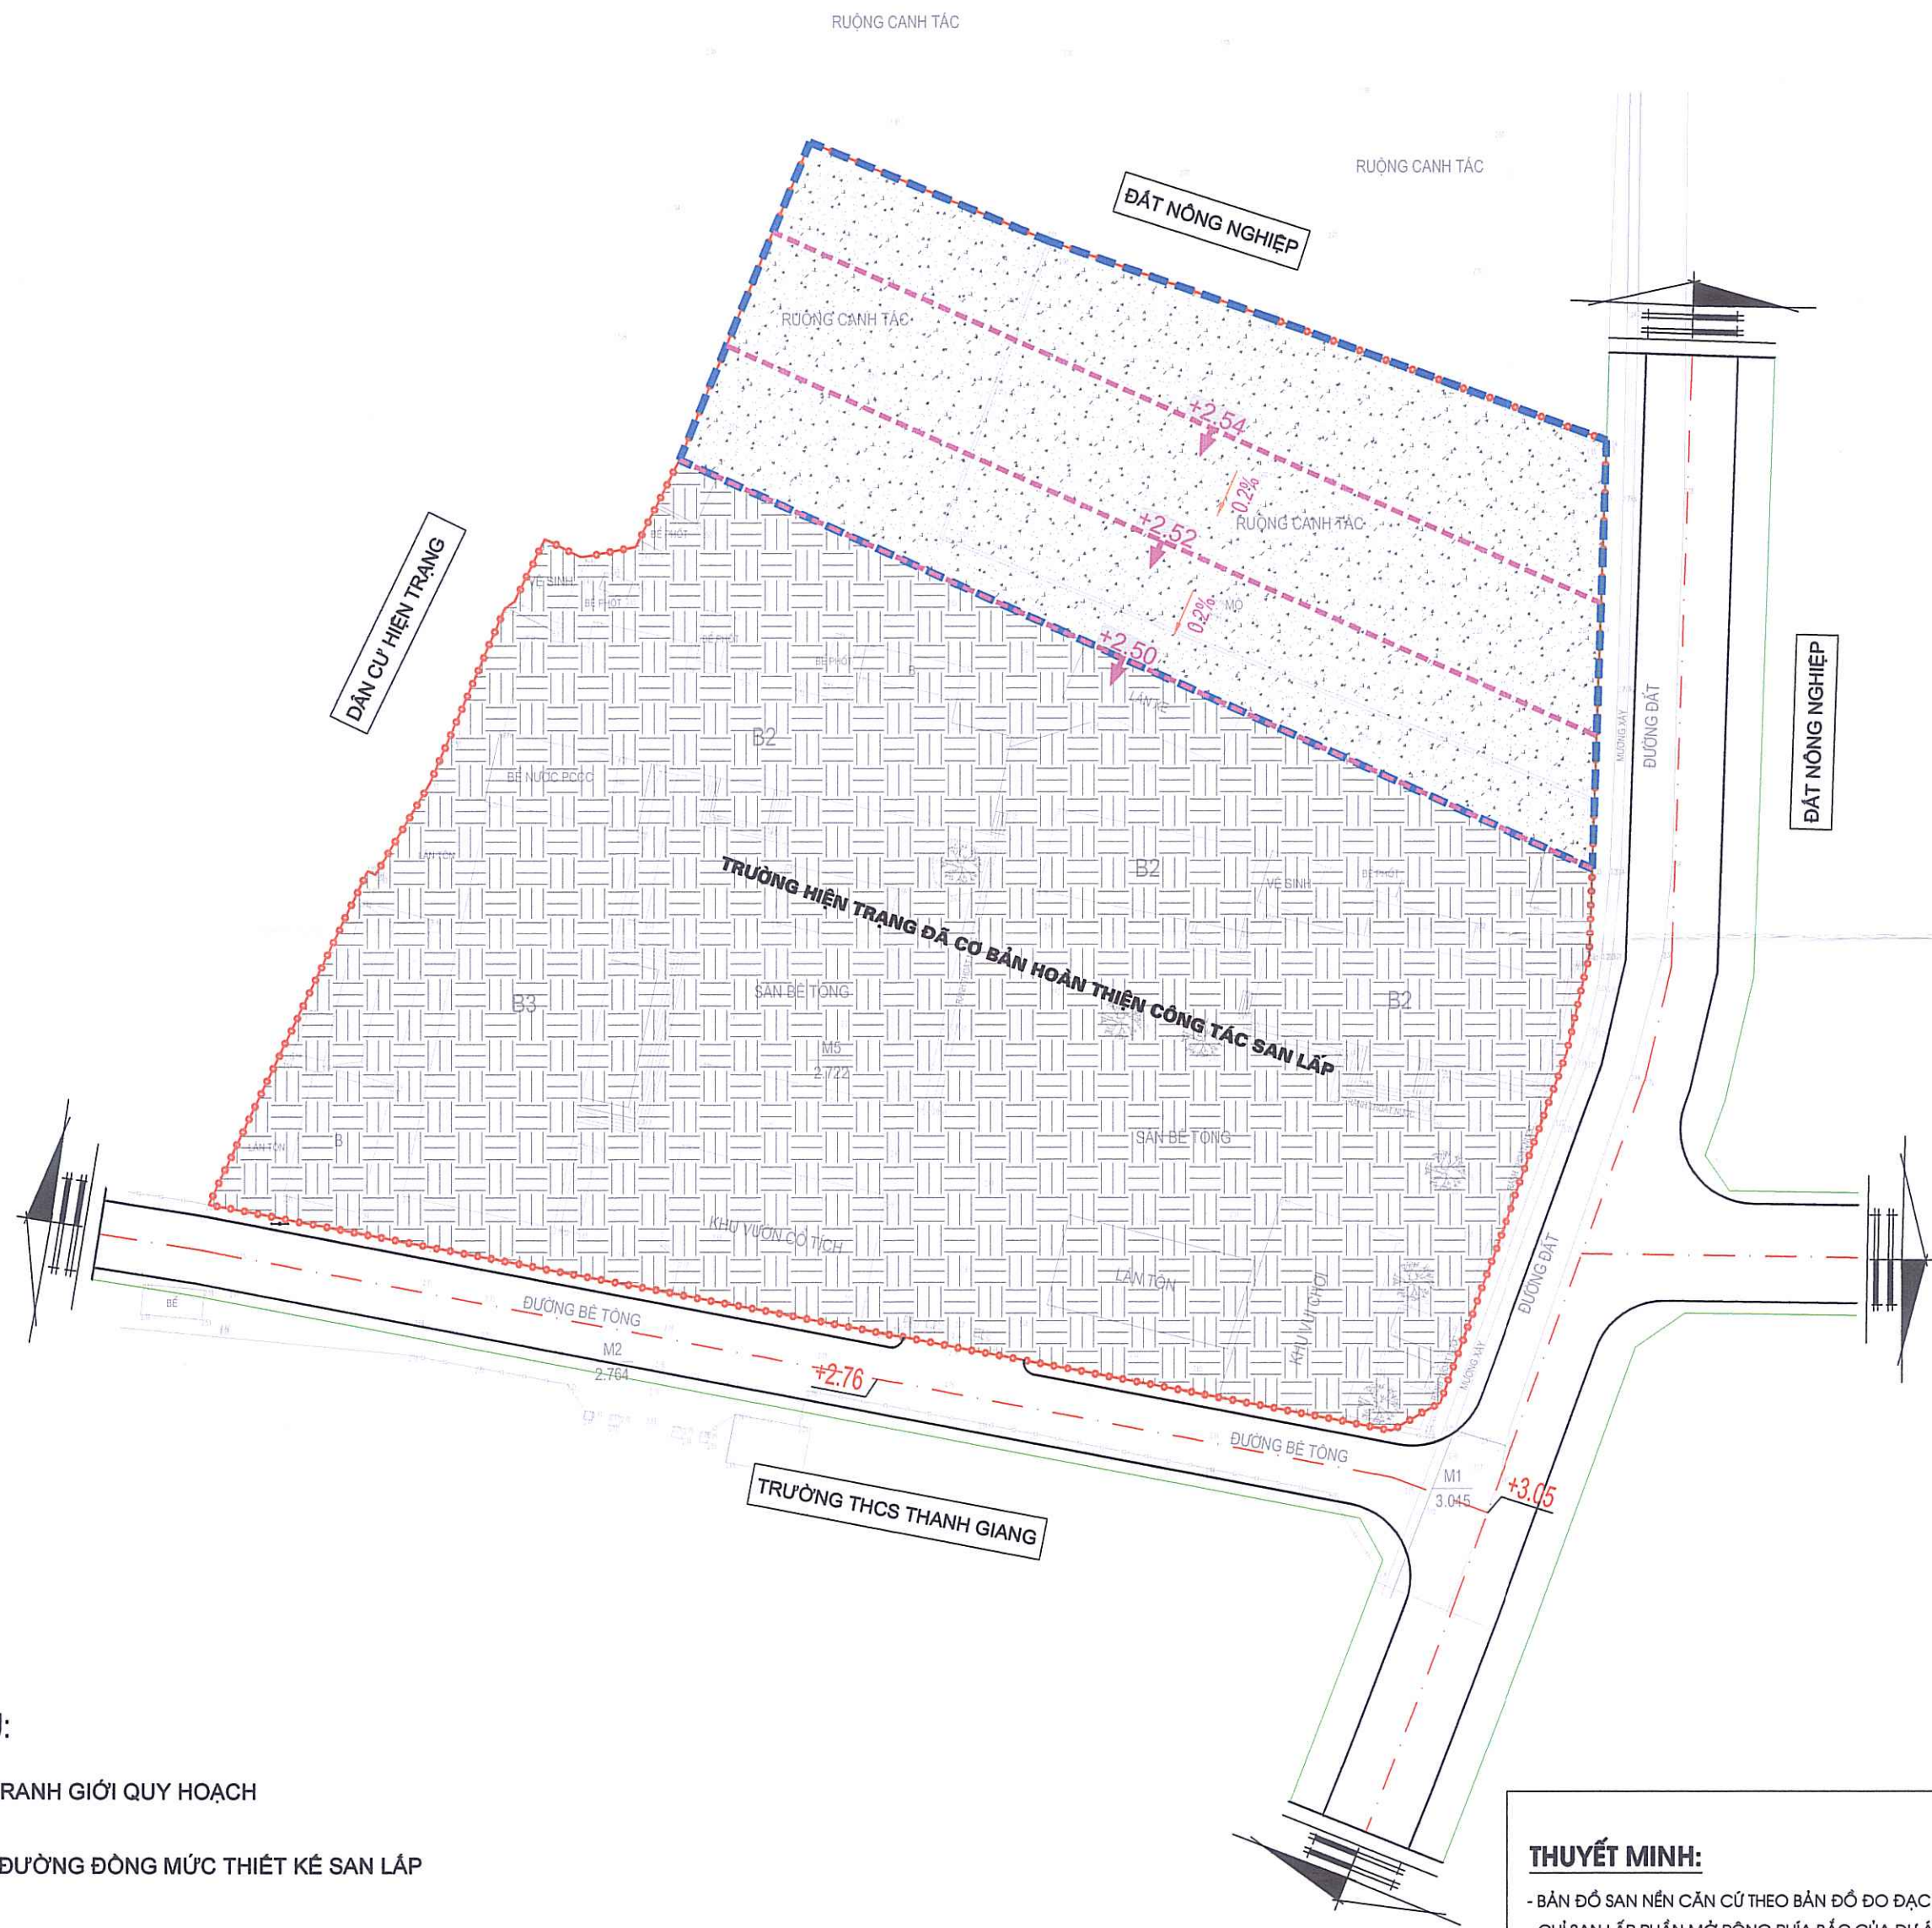


KÝ HIỆU:

- RANH GIỚI QUY HOẠCH
 ĐƯỜNG ĐỒNG MỨC THIẾT KẾ SAN LẤP

- +2.90 CAO ĐỘ TIM ĐƯỜNG
 +2.60 CAO ĐỘ SAN NỀN
 0.2% ĐỘ DỐC, HƯỚNG DỐC SAN NỀN

THUYẾT MINH:

- BẢN ĐỒ SAN NỀN CĂN CỨ THEO BẢN ĐỒ ĐO ĐẠC HIỆN TRẠNG KHU ĐẤT VÀ CAO ĐỘ KHU VỰC LÂN CẬN
- CHỈ SAN LẤP PHẦN MỞ RỘNG PHÍA BẮC CỦA DỰ ÁN
- PHÂN HIỆN TRẠNG TRƯỚC ĐÃ XÂY DỰNG CÓ CỐT CAO ĐỘ PHÙ HỢP VỚI KHU VỰC LÂN CẬN
- KHOẢNG CÁCH GIỮA 2 ĐƯỜNG ĐỒNG MỨC TRUNG BÌNH 10M, ĐỘ DỐC LỖ ĐẤT TB 0.2%
- CAO ĐỘ THIẾT KẾ SAN LẤP THẤP NHẤT LÀ +2.50M
- CAO ĐỘ THIẾT KẾ SAN LẤP CAO NHẤT LÀ +2.54M
- CAO ĐỘ HIỆN TRẠNG PHẦN MỞ RỘNG TRƯỜNG TRUNG BÌNH LÀ +2.00M
- CHIỀU CAO SAN LẤP TRUNG BÌNH LÀ +0.52M
- CAO ĐỘ SAN LẤP CHỈ TÍNH ĐẾN GIAI ĐOẠN ĐỒ VẬT LIỆU SAN LẤP ĐẮM CHẶT, CHƯA TÍNH ĐẾN CAO ĐỘ HOÀN THIÊN ĐỒ BÊ TÔNG SÀN

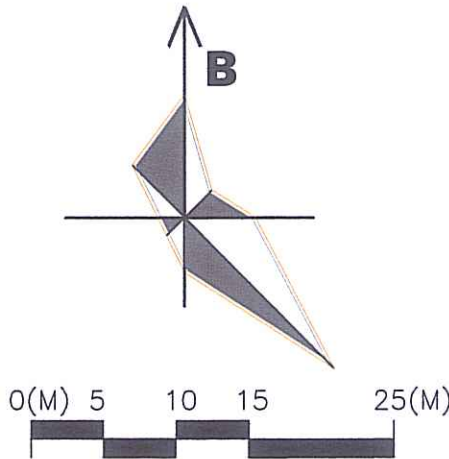

CƠ QUAN CHẤP THUẬN
UBND XÃ NAM THANH MIỆN
KÈM THEO: PE.80/TB.45/M NGÀY 16 THÁNG 02 NĂM 2026



Q. CHỦ TỊCH
ĐỖ VĂN TẢO

PHÒNG KINH TẾ XÃ NAM THANH MIỆN



TRƯỞNG PHÒNG
VŨ VĂN PHONG

CƠ QUAN TỔ CHỨC LẬP QUY HOẠCH
UBND XÃ NAM THANH MIỆN



Q. CHỦ TỊCH
ĐỖ VĂN TẢO

TÊN DỰ ÁN
QUY HOẠCH TỔNG MẶT BẰNG TRƯỜNG MẦM NON THANH GIANG,
XÃ NAM THANH MIỆN, THÀNH PHỐ HẢI PHÒNG, TỶ LỆ 1/500
ĐỊA ĐIỂM: XÃ NAM THANH MIỆN, THÀNH PHỐ HẢI PHÒNG

TÊN BẢN VẼ
BẢN ĐỒ QUY HOẠCH HỆ THỐNG SAN NỀN

BẢN VẼ: QH - 05	GHÉP: 1A2	TỶ LỆ: 1/500	HT: NĂM 2026
CHỦ NHIỆM ĐỒ ÁN	KTS. CAO THỌ TIẾN		
CHỦ TRÌ QUY HOẠCH	KTS. CAO THỌ TIẾN		
THIẾT KẾ QUY HOẠCH	THS. KTS. ĐOÀN THỊ HẰNG		
THIẾT KẾ HTKT	KS. NGUYỄN CÔNG CHIẾN		
TRƯỞNG PHÒNG	KS. NGUYỄN CÔNG CHIẾN		




KS. NGUYỄN HẢI ĐĂNG



CÔNG TY CỔ PHẦN KHẢO SÁT ĐỊA CHẤT & XÂY DỰNG HẢI DƯƠNG
ĐỊA CHỈ: SỐ 6 PHẠM TU, PHƯỜNG LÊ THANH NGHỊ, TP. HẢI PHÒNG

SĐT : 02203.851.195

XÃ NAM THANH MIỆN, THÀNH PHỐ HẢI PHÒNG
QUY HOẠCH TỔNG MẶT BẰNG TRƯỜNG MẦM NON THANH GIANG, XÃ NAM THANH MIỆN, THÀNH PHỐ HẢI PHÒNG, TỶ LỆ 1/500
BẢN ĐỒ QUY HOẠCH HỆ THỐNG CẤP NƯỚC

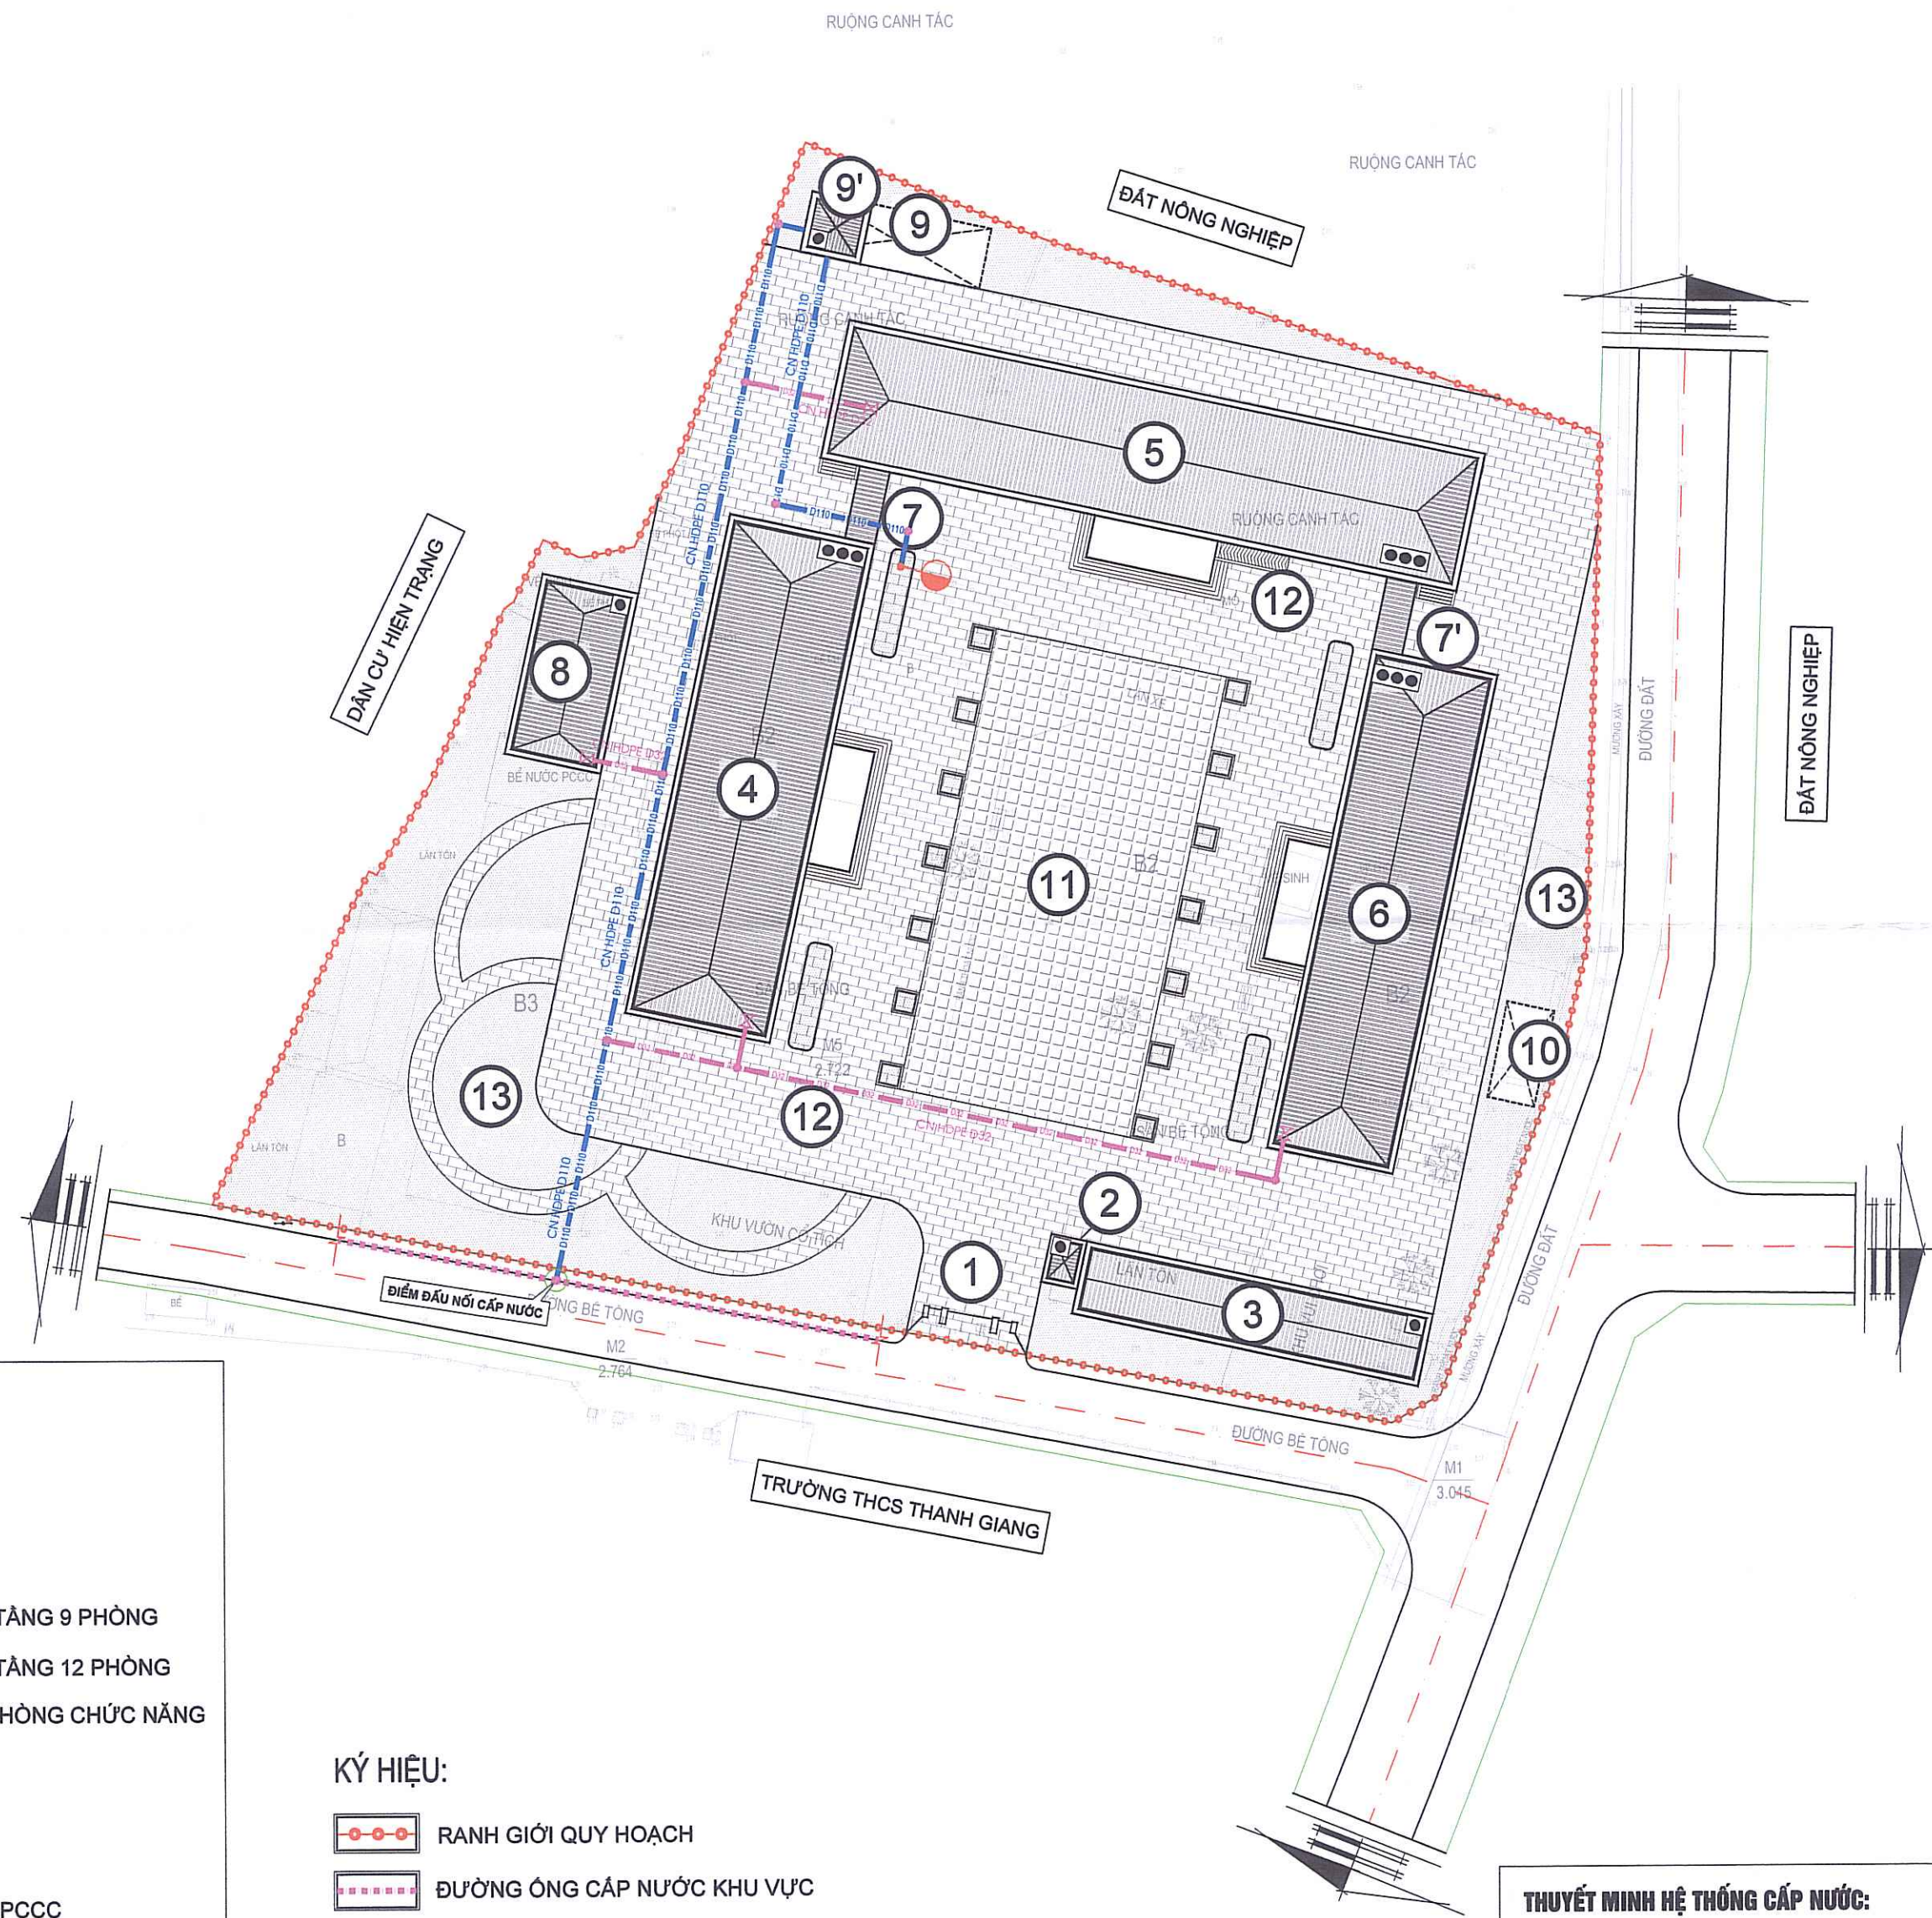


- GHI CHÚ:
- 1 CÔNG VÀO
 - 2 NHÀ BẢO VỆ
 - 3 NHÀ XE
 - 4 NHÀ LỚP HỌC 3 TẦNG 9 PHÒNG
 - 5 NHÀ LỚP HỌC 3 TẦNG 12 PHÒNG
 - 6 NHÀ HIỆU BỘ + PHÒNG CHỨC NĂNG
 - 7 NHÀ CẦU NÓI 1
 - 7' NHÀ CẦU NÓI 2
 - 8 NHÀ BẾP
 - 9 BỂ NƯỚC NGẦM PCCC
 - 9' TRẠM BƠM PCCC
 - 10 BỂ XỬ LÝ NƯỚC THẢI
 - 11 SÂN CHƠI CHUNG
 - 12 SÂN ĐƯỜNG NỘI BỘ
 - 13 CÂY XANH, VƯỜN CÂY

- KÝ HIỆU:
- RANH GIỚI QUY HOẠCH
 - ĐƯỜNG ỐNG CẤP NƯỚC KHU VỰC
 - ĐƯỜNG ỐNG CẤP NƯỚC D110
 - ĐƯỜNG ỐNG CẤP NƯỚC D32
 - VAN KHOÁ
 - TRỤ CỨU HOÀ

THUYẾT MINH HỆ THỐNG CẤP NƯỚC:

- NGUỒN CẤP NƯỚC ĐƯỢC LẤY TỪ ĐƯỜNG ỐNG CẤP NƯỚC CHUNG CỦA KHU VỰC NẪM PHÍA NAM DỰ ÁN
- ĐƯỜNG ỐNG CẤP NƯỚC SINH HOẠT SỬ DỤNG ỐNG HDPE D32
- ĐƯỜNG ỐNG CẤP NƯỚC PCCC SỬ DỤNG ỐNG HDPE D110
- TỪ ĐIỂM ĐẦU NỐI CẤP NƯỚC, SỬ DỤNG ỐNG HDPE D110 CẤP ĐẾN CÁC HẠNG MỤC CÔNG TRÌNH VÀ CẤP ĐẾN BỂ NƯỚC NGẦM PCCC. TỪ BỂ NƯỚC SẼ QUA TRẠM BƠM PCCC CẤP ĐẾN HỌNG CỬU HOÀ ĐỂ ĐẢM BẢO CÔNG TÁC PCCC CHO TOÀN KHU
- THIẾT KẾ 01 TRỤ CỨU HOÀ CHO DỰ ÁN

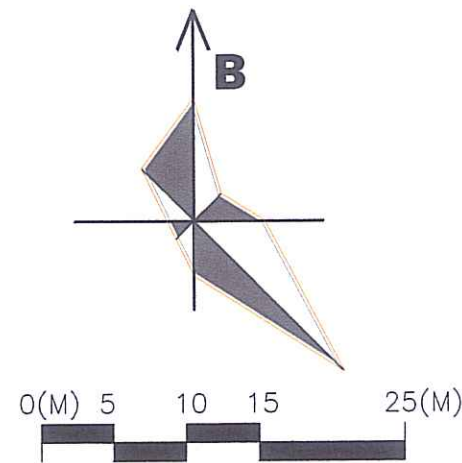

CƠ QUAN CHẤP THUẬN
UBND XÃ NAM THANH MIỆN
KÈM THEO: TB số 80/TB-UBND ngày 26 tháng 12 năm 2026

Q. CHỦ TỊCH
ĐỖ VĂN TẢO

PHÒNG KINH TẾ XÃ NAM THANH MIỆN

PHÒNG KINH TẾ
TRƯỞNG PHÒNG
VŨ VĂN PHONG

CƠ QUAN TỔ CHỨC LẬP QUY HOẠCH
UBND XÃ NAM THANH MIỆN

Q. CHỦ TỊCH
ĐỖ VĂN TẢO

TÊN DỰ ÁN
QUY HOẠCH TỔNG MẶT BẰNG TRƯỜNG MẦM NON THANH GIANG,
XÃ NAM THANH MIỆN, THÀNH PHỐ HẢI PHÒNG, TỶ LỆ 1/500

ĐỊA ĐIỂM: XÃ NAM THANH MIỆN, THÀNH PHỐ HẢI PHÒNG

TÊN BẢN VẼ

BẢN ĐỒ QUY HOẠCH HỆ THỐNG CẤP NƯỚC

BẢN VẼ: QH - 06	GHÉP: 1A2	TỶ LỆ: 1/500	HT: NĂM 2026
CHỦ NHIỆM ĐỒ ÁN	KTS. CAO THỌ TIẾN		
CHỦ TRÌ QUY HOẠCH	KTS. CAO THỌ TIẾN		
THIẾT KẾ QUY HOẠCH	THS. KTS. ĐOÀN THỊ HẠNG		
THIẾT KẾ HTKT	KS. NGUYỄN CÔNG CHIẾN		
TRƯỞNG PHÒNG	KS. NGUYỄN CÔNG CHIẾN		

GIÁM ĐỐC
CỔ PHẦN
KHẢO SÁT ĐỊA CHẤT
& XÂY DỰNG
HẢI DƯƠNG


KS. NGUYỄN HẢI ĐĂNG



CÔNG TY CỔ PHẦN KHẢO SÁT ĐỊA CHẤT & XÂY DỰNG HẢI DƯƠNG
ĐỊA CHỈ: SỐ 6 PHẠM TU, PHƯỜNG LÊ THANH NGHỊ, TP. HẢI PHÒNG

SĐT : 02203.851.195

XÃ NAM THANH MIỆN, THÀNH PHỐ HẢI PHÒNG
QUY HOẠCH TỔNG MẶT BẰNG TRƯỜNG MẦM NON THANH GIANG, XÃ NAM THANH MIỆN, THÀNH PHỐ HẢI PHÒNG, TỶ LỆ 1/500
BẢN ĐỒ QUY HOẠCH HỆ THỐNG THOÁT NƯỚC MẶT

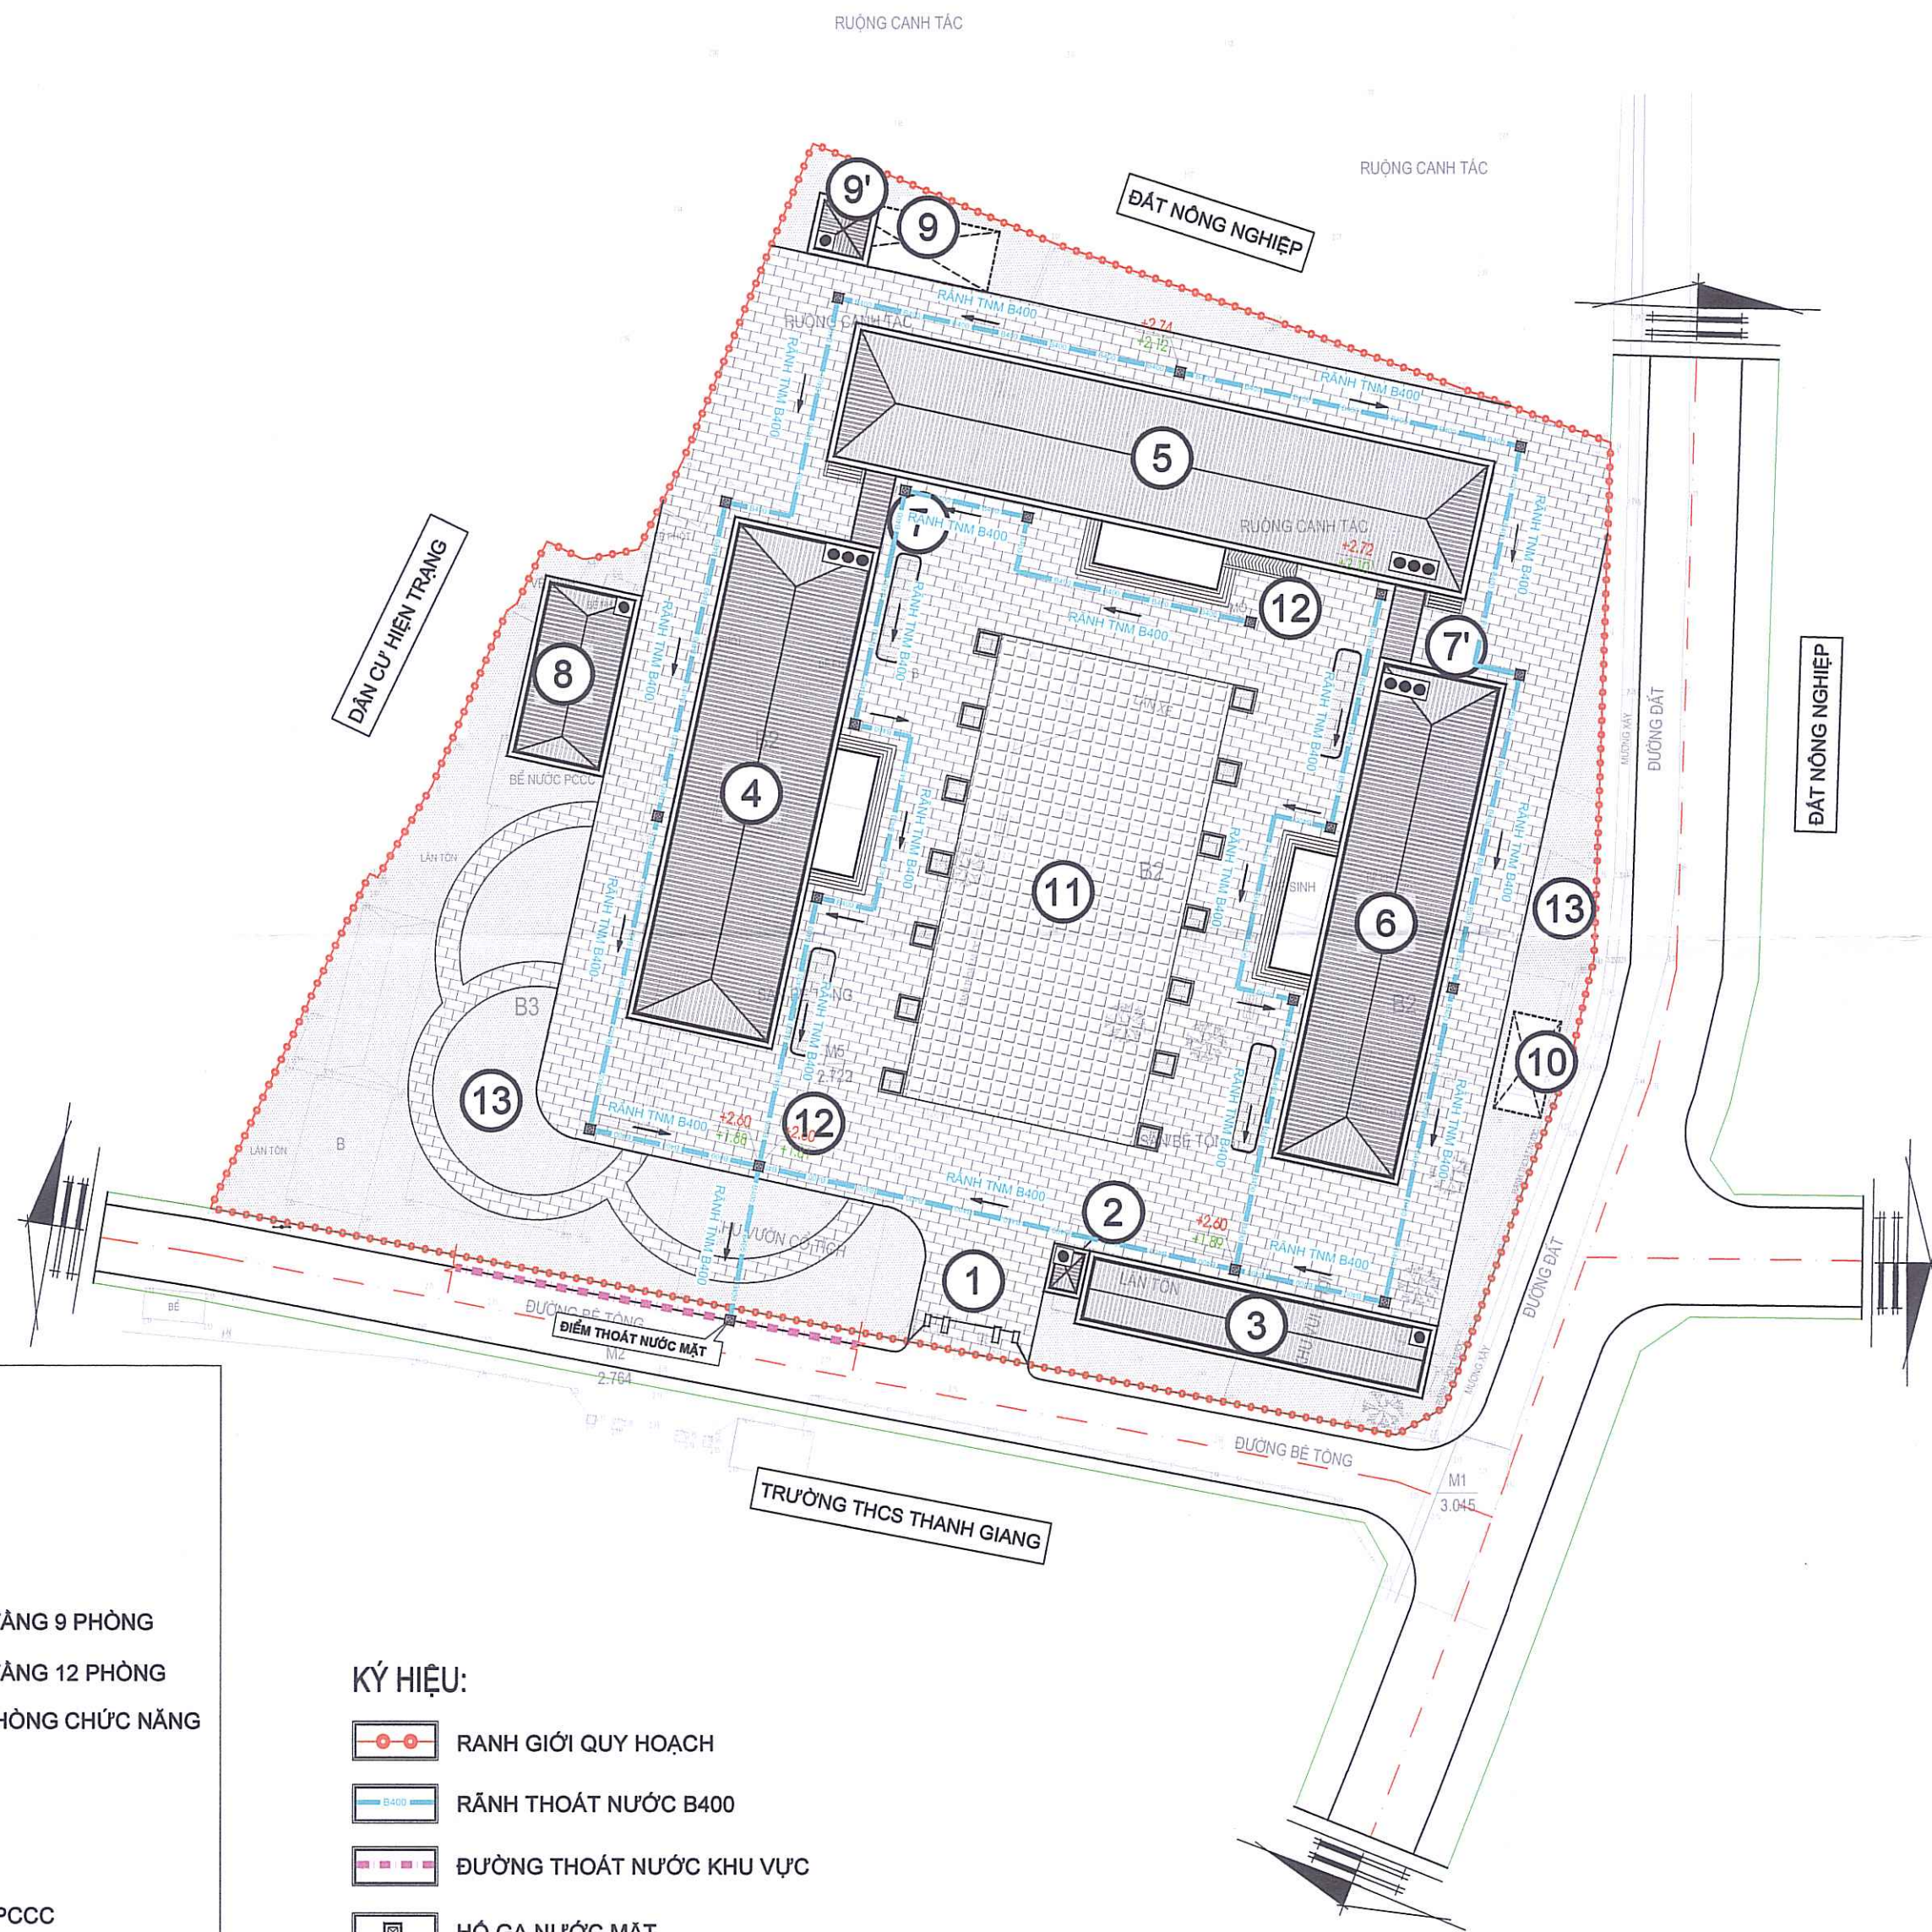

GHI CHÚ:

- 1 CÔNG VÀO
- 2 NHÀ BẢO VỆ
- 3 NHÀ XE
- 4 NHÀ LỚP HỌC 3 TẦNG 9 PHÒNG
- 5 NHÀ LỚP HỌC 3 TẦNG 12 PHÒNG
- 6 NHÀ HIỆU BỘ + PHÒNG CHỨC NĂNG
- 7 NHÀ CẦU NÓI 1
- 7' NHÀ CẦU NÓI 2
- 8 NHÀ BẾP
- 9 BỂ NƯỚC NGẦM PCCC
- 9' TRẠM BƠM PCCC
- 10 BỂ XỬ LÝ NƯỚC THẢI
- 11 SÂN CHƠI CHUNG
- 12 SÂN ĐƯỜNG NỘI BỘ
- 13 CÂY XANH, VƯỜN CÂY


KÝ HIỆU:

- RANH GIỚI QUY HOẠCH
- RÀNH THOÁT NƯỚC B400
- ĐƯỜNG THOÁT NƯỚC KHU VỰC
- HỒ GA NƯỚC MẶT
- HƯỚNG THOÁT NƯỚC

+2.60 CAO ĐỘ HOÀN THIỆN THIẾT KẾ
+1.88 CAO ĐỘ ĐÁY CỐNG THIẾT KẾ

THUYẾT MINH HỆ THỐNG THOÁT NƯỚC MẶT:

- HỆ THỐNG THOÁT NƯỚC MẶT ĐƯỢC THIẾT KẾ RIÊNG BIỆT VỚI THOÁT NƯỚC THẢI
- HỆ THỐNG THOÁT NƯỚC MẶT ĐƯỢC THIẾT KẾ BẰNG RÀNH B400 CÓ NÁP ĐẠN BTCT
- NƯỚC MẶT QUA RÀNH B400 THU NƯỚC BỐ TRÍ TRÊN ĐƯỜNG, SAU ĐÓ SẼ THOÁT RA ĐƯỜNG THOÁT NƯỚC CHUNG KHU VỰC NẰM PHÍA NAM DỰ ÁN

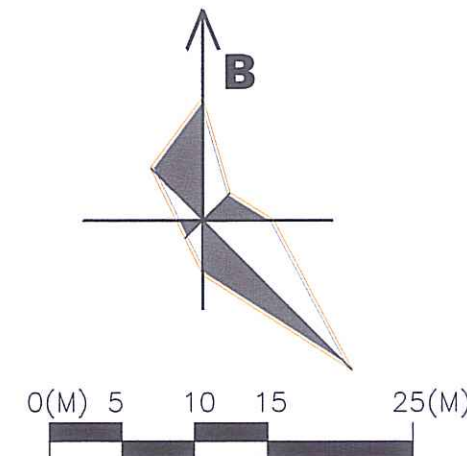

CƠ QUAN CHẤP THUẬN
UBND XÃ NAM THANH MIỆN
KÈM THEO: Số 20/TB-UBND NGÀY 26 THÁNG 02 NĂM 2026



PHÒNG KINH TẾ XÃ NAM THANH MIỆN



CƠ QUAN TỔ CHỨC LẬP QUY HOẠCH
UBND XÃ NAM THANH MIỆN



TÊN DỰ ÁN
**QUY HOẠCH TỔNG MẶT BẰNG TRƯỜNG MẦM NON THANH GIANG,
XÃ NAM THANH MIỆN, THÀNH PHỐ HẢI PHÒNG, TỶ LỆ 1/500**

ĐỊA ĐIỂM: XÃ NAM THANH MIỆN, THÀNH PHỐ HẢI PHÒNG

TÊN BẢN VẼ

BẢN ĐỒ QUY HOẠCH HỆ THỐNG THOÁT NƯỚC MẶT

BẢN VẼ: QH - 07	GHÉP: 1A2	TỶ LỆ: 1/500	HT: NĂM 2026
CHỦ NHIỆM ĐỒ ÁN	KTS. CAO THỌ TIẾN		
CHỦ TRÌ QUY HOẠCH	KTS. CAO THỌ TIẾN		
THIẾT KẾ QUY HOẠCH	THS. KTS. ĐOÀN THỊ HẰNG		
THIẾT KẾ HTKT	KS. NGUYỄN CÔNG CHIẾN		
TRƯỞNG PHÒNG	KS. NGUYỄN CÔNG CHIẾN		




KS. NGUYỄN HẢI ĐĂNG



CÔNG TY CỔ PHẦN KHẢO SÁT ĐỊA CHẤT & XÂY DỰNG HẢI DƯƠNG
ĐỊA CHỈ: SỐ 6 PHẠM TU, PHƯỜNG LÊ THANH NGHỊ, TP. HẢI PHÒNG

SĐT : 02203.851.195

XÃ NAM THANH MIỆN, THÀNH PHỐ HẢI PHÒNG
QUY HOẠCH TỔNG MẬT BẰNG TRƯỜNG MẦM NON THANH GIANG, XÃ NAM THANH MIỆN, THÀNH PHỐ HẢI PHÒNG, TỶ LỆ 1/500
BẢN ĐỒ QUY HOẠCH HỆ THỐNG CẤP ĐIỆN

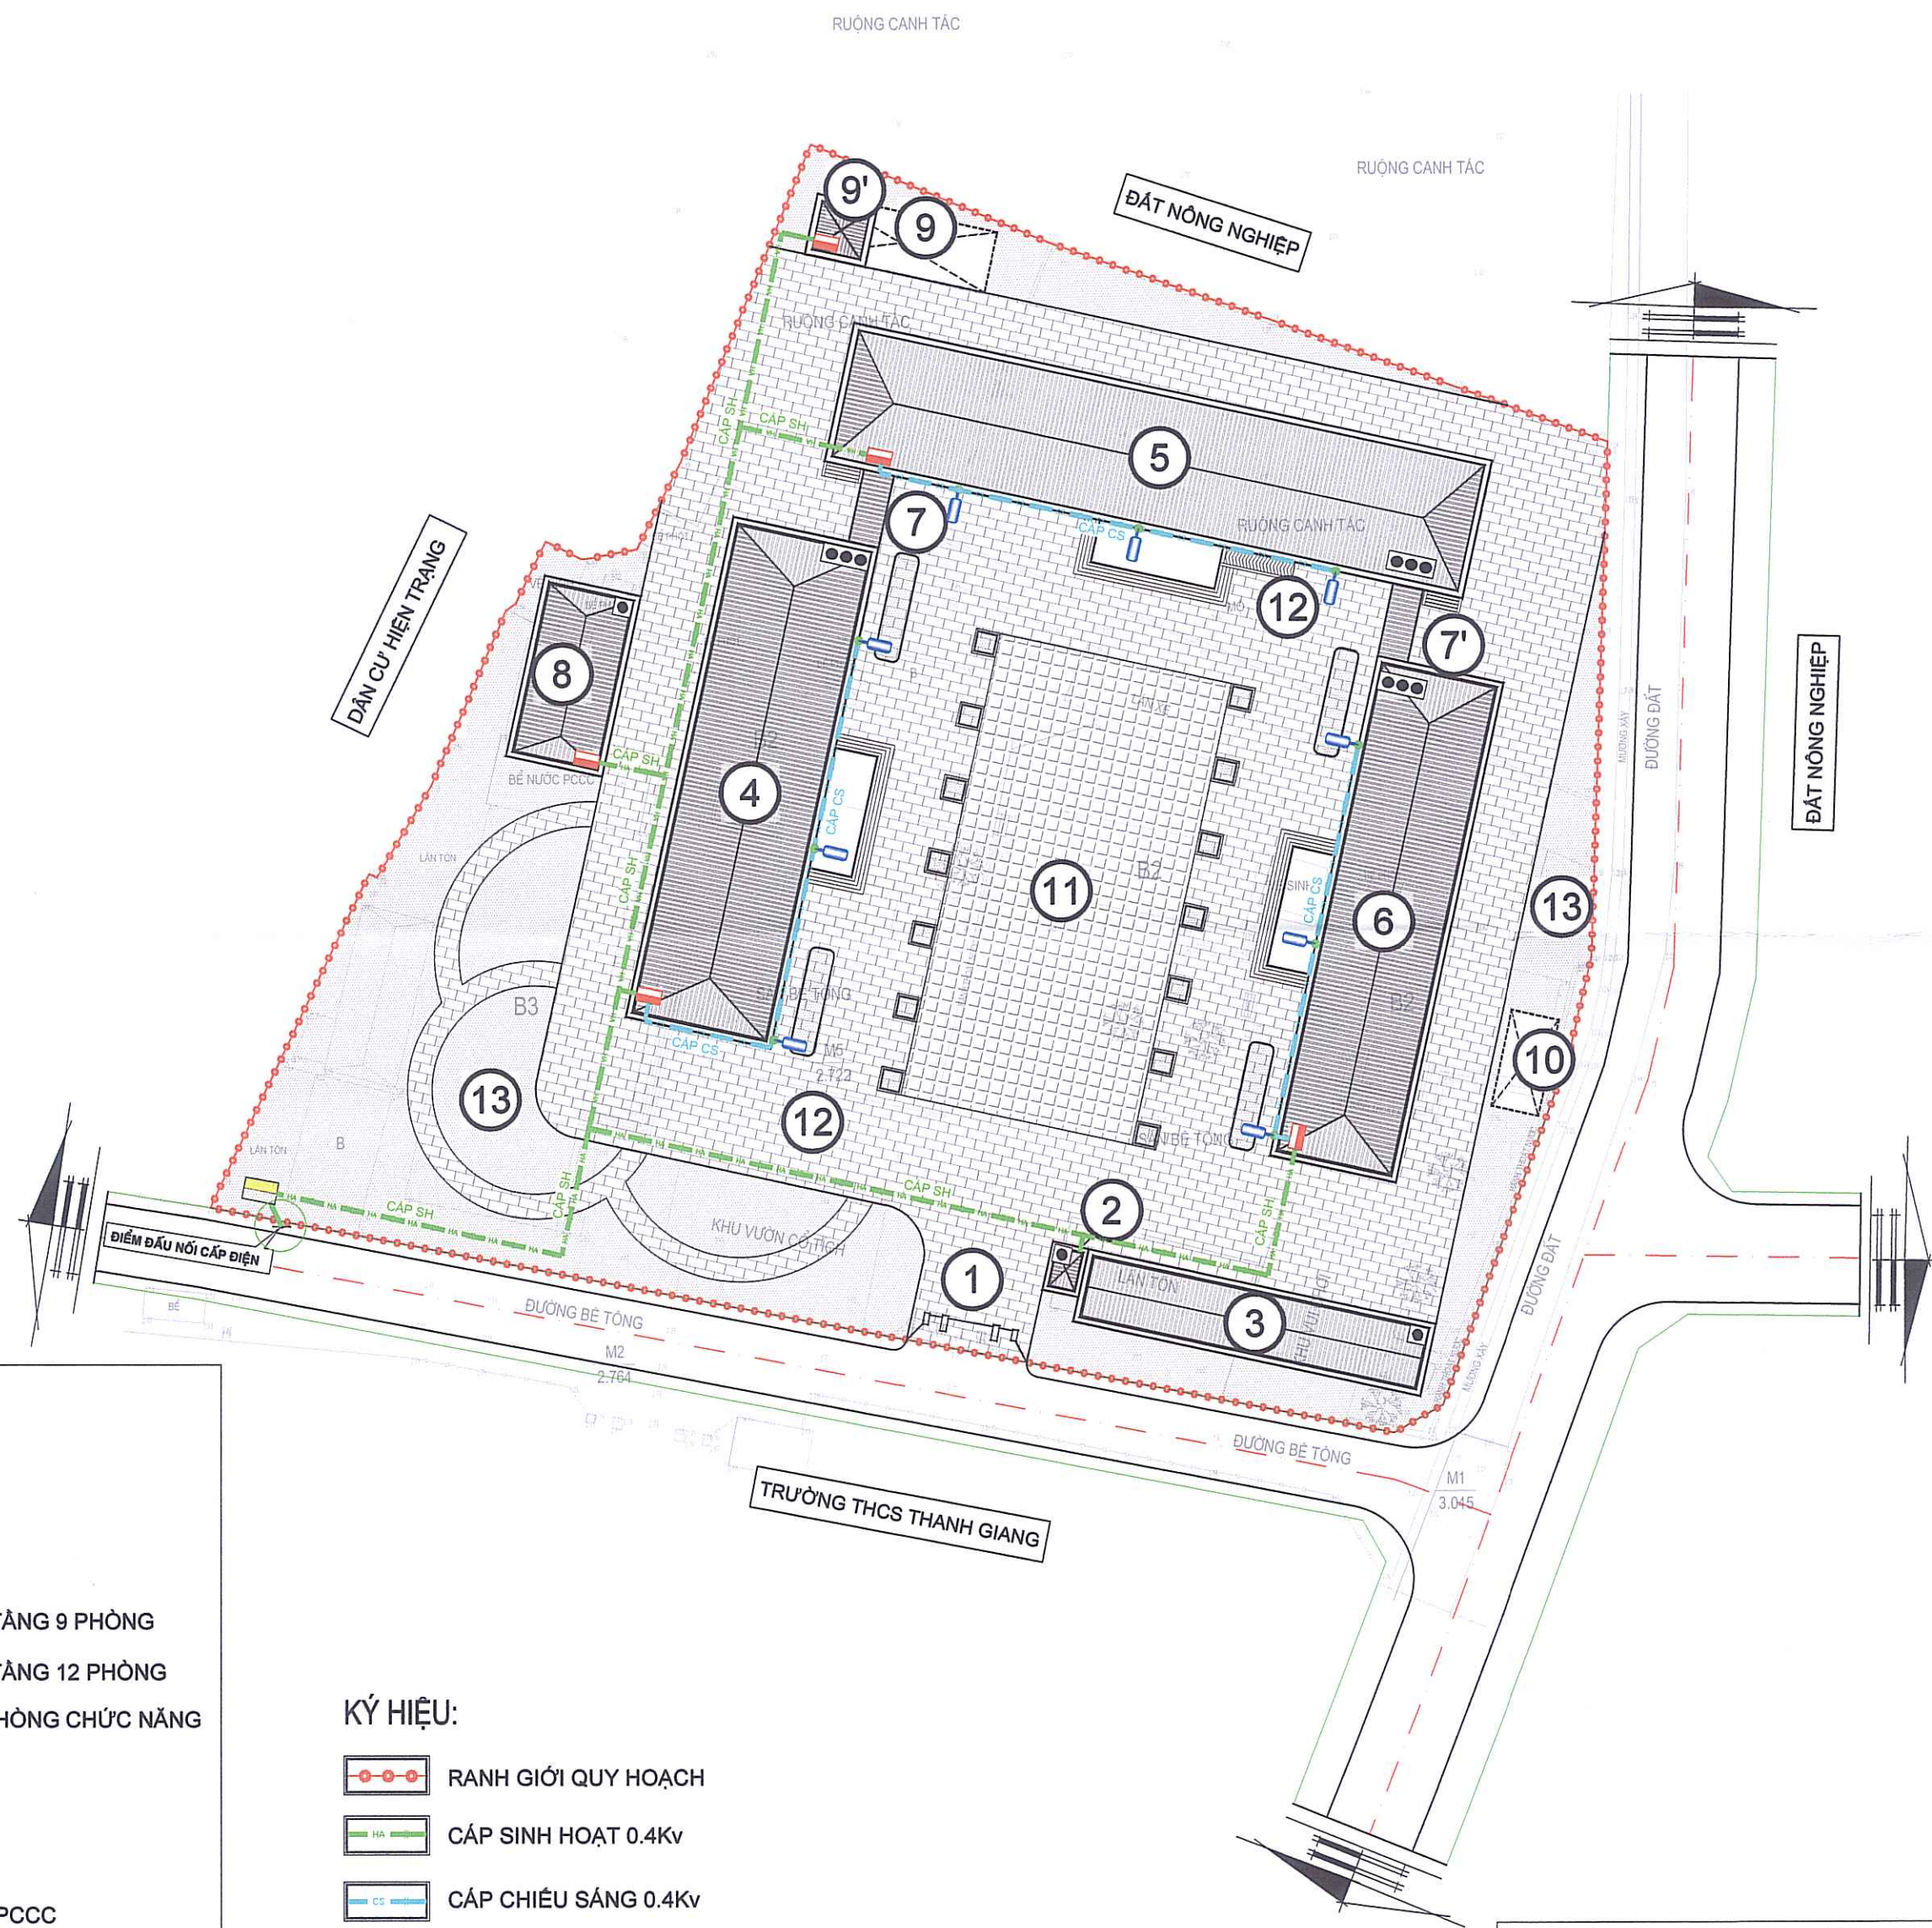


- GHI CHÚ:**
- ① CÔNG VÀO
 - ② NHÀ BẢO VỆ
 - ③ NHÀ XE
 - ④ NHÀ LỚP HỌC 3 TẦNG 9 PHÒNG
 - ⑤ NHÀ LỚP HỌC 3 TẦNG 12 PHÒNG
 - ⑥ NHÀ HIỆU BỘ + PHÒNG CHỨC NĂNG
 - ⑦ NHÀ CẦU NÓI 1
 - ⑦' NHÀ CẦU NÓI 2
 - ⑧ NHÀ BẾP
 - ⑨ BỂ NƯỚC NGẦM PCCC
 - ⑨' TRẠM BƠM PCCC
 - ⑩ BỂ XỬ LÝ NƯỚC THẢI
 - ⑪ SÂN CHƠI CHUNG
 - ⑫ SÂN ĐƯỜNG NỘI BỘ
 - ⑬ CÂY XANH, VƯỜN CÂY

- KÝ HIỆU:**
- RANH GIỚI QUY HOẠCH
 - CẤP SINH HOẠT 0.4Kv
 - CẤP CHIẾU SÁNG 0.4Kv
 - TỦ ĐIỆN TỔNG
 - TỦ ĐIỆN PHÂN PHỐI
 - ĐÈN CHIẾU SÁNG

THUYẾT MINH HỆ THỐNG CẤP ĐIỆN:

- NGUỒN CẤP: ĐẦU NỐI TẠI ĐƯỜNG DÂY HẠ ÁP 0.4KV PHÍA NAM CỦA DỰ ÁN
- TỪ ĐIỂM ĐẦU NỐI HẠ NGẦM ĐƯỜNG DÂY 0.4KV ĐẾN TỦ ĐIỆN TỔNG. TỦ TỦ ĐIỆN TỔNG SẼ CẤP ĐẾN TỪNG HẠNG MỤC CÔNG TRÌNH TRONG DỰ ÁN.
- TOÀN BỘ ĐƯỜNG DÂY CHIẾU SÁNG ĐƯỢC LẤY TỪ TỦ ĐIỆN PHÂN PHỐI CỦA CÔNG TRÌNH
- ĐÈN CHIẾU SÁNG SỬ DỤNG BÓNG LED LẮP TRÊN SENO MÁI CÁC NHÀ.

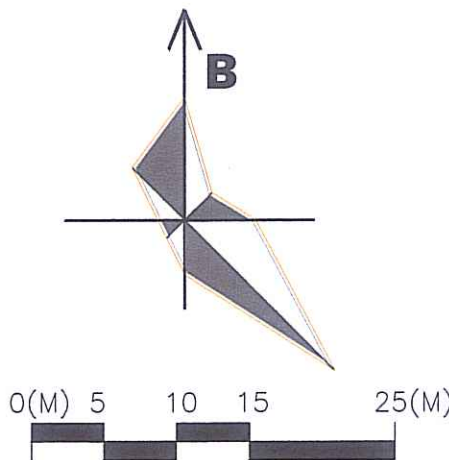

CƠ QUAN CHẤP THUẬN
UBND XÃ NAM THANH MIỆN
KÈM THEO: Số 12/TB-UBND NGÀY 26 THÁNG 12 NĂM 2026

Q. CHỦ TỊCH
ĐỖ VĂN TẢO

PHÒNG KINH TẾ XÃ NAM THANH MIỆN

TRƯỞNG PHÒNG
VŨ VĂN PHONG

CƠ QUAN TỔ CHỨC LẬP QUY HOẠCH
UBND XÃ NAM THANH MIỆN

Q. CHỦ TỊCH
ĐỖ VĂN TẢO

TÊN DỰ ÁN
**QUY HOẠCH TỔNG MẬT BẰNG TRƯỜNG MẦM NON THANH GIANG,
XÃ NAM THANH MIỆN, THÀNH PHỐ HẢI PHÒNG, TỶ LỆ 1/500**

ĐỊA ĐIỂM: XÃ NAM THANH MIỆN, THÀNH PHỐ HẢI PHÒNG

TÊN BẢN VẼ
BẢN ĐỒ QUY HOẠCH HỆ THỐNG CẤP ĐIỆN

BẢN VẼ: QH - 08	GHÉP: 1A2	TỶ LỆ: 1/500	HT: NĂM 2026
CHỦ NHIỆM ĐO ÁN	KTS. CAO THỌ TIẾN		
CHỦ TRÌ QUY HOẠCH	KTS. CAO THỌ TIẾN		
THIẾT KẾ QUY HOẠCH	THS. KTS. ĐOÀN THỊ HẰNG		
THIẾT KẾ HTKT	KS. NGUYỄN CÔNG CHIẾN		
TRƯỞNG PHÒNG	KS. NGUYỄN CÔNG CHIẾN		


TRƯỞNG PHÒNG
ĐỖ VĂN TẢO

KS. NGUYỄN HẢI ĐĂNG

CÔNG TY CỔ PHẦN KHẢO SÁT ĐỊA CHẤT & XÂY DỰNG HẢI DƯƠNG
ĐỊA CHỈ: SỐ 6 PHẠM TU, PHƯỜNG LÊ THANH NGHỊ, TP. HẢI PHÒNG

SĐT : 02203.851.195

XÃ NAM THANH MIỆN, THÀNH PHỐ HẢI PHÒNG
QUY HOẠCH TỔNG MẶT BẰNG TRƯỜNG MẦM NON THANH GIANG, XÃ NAM THANH MIỆN, THÀNH PHỐ HẢI PHÒNG, TỶ LỆ 1/500
BẢN ĐỒ QUY HOẠCH HỆ THỐNG THOÁT NƯỚC THẢI

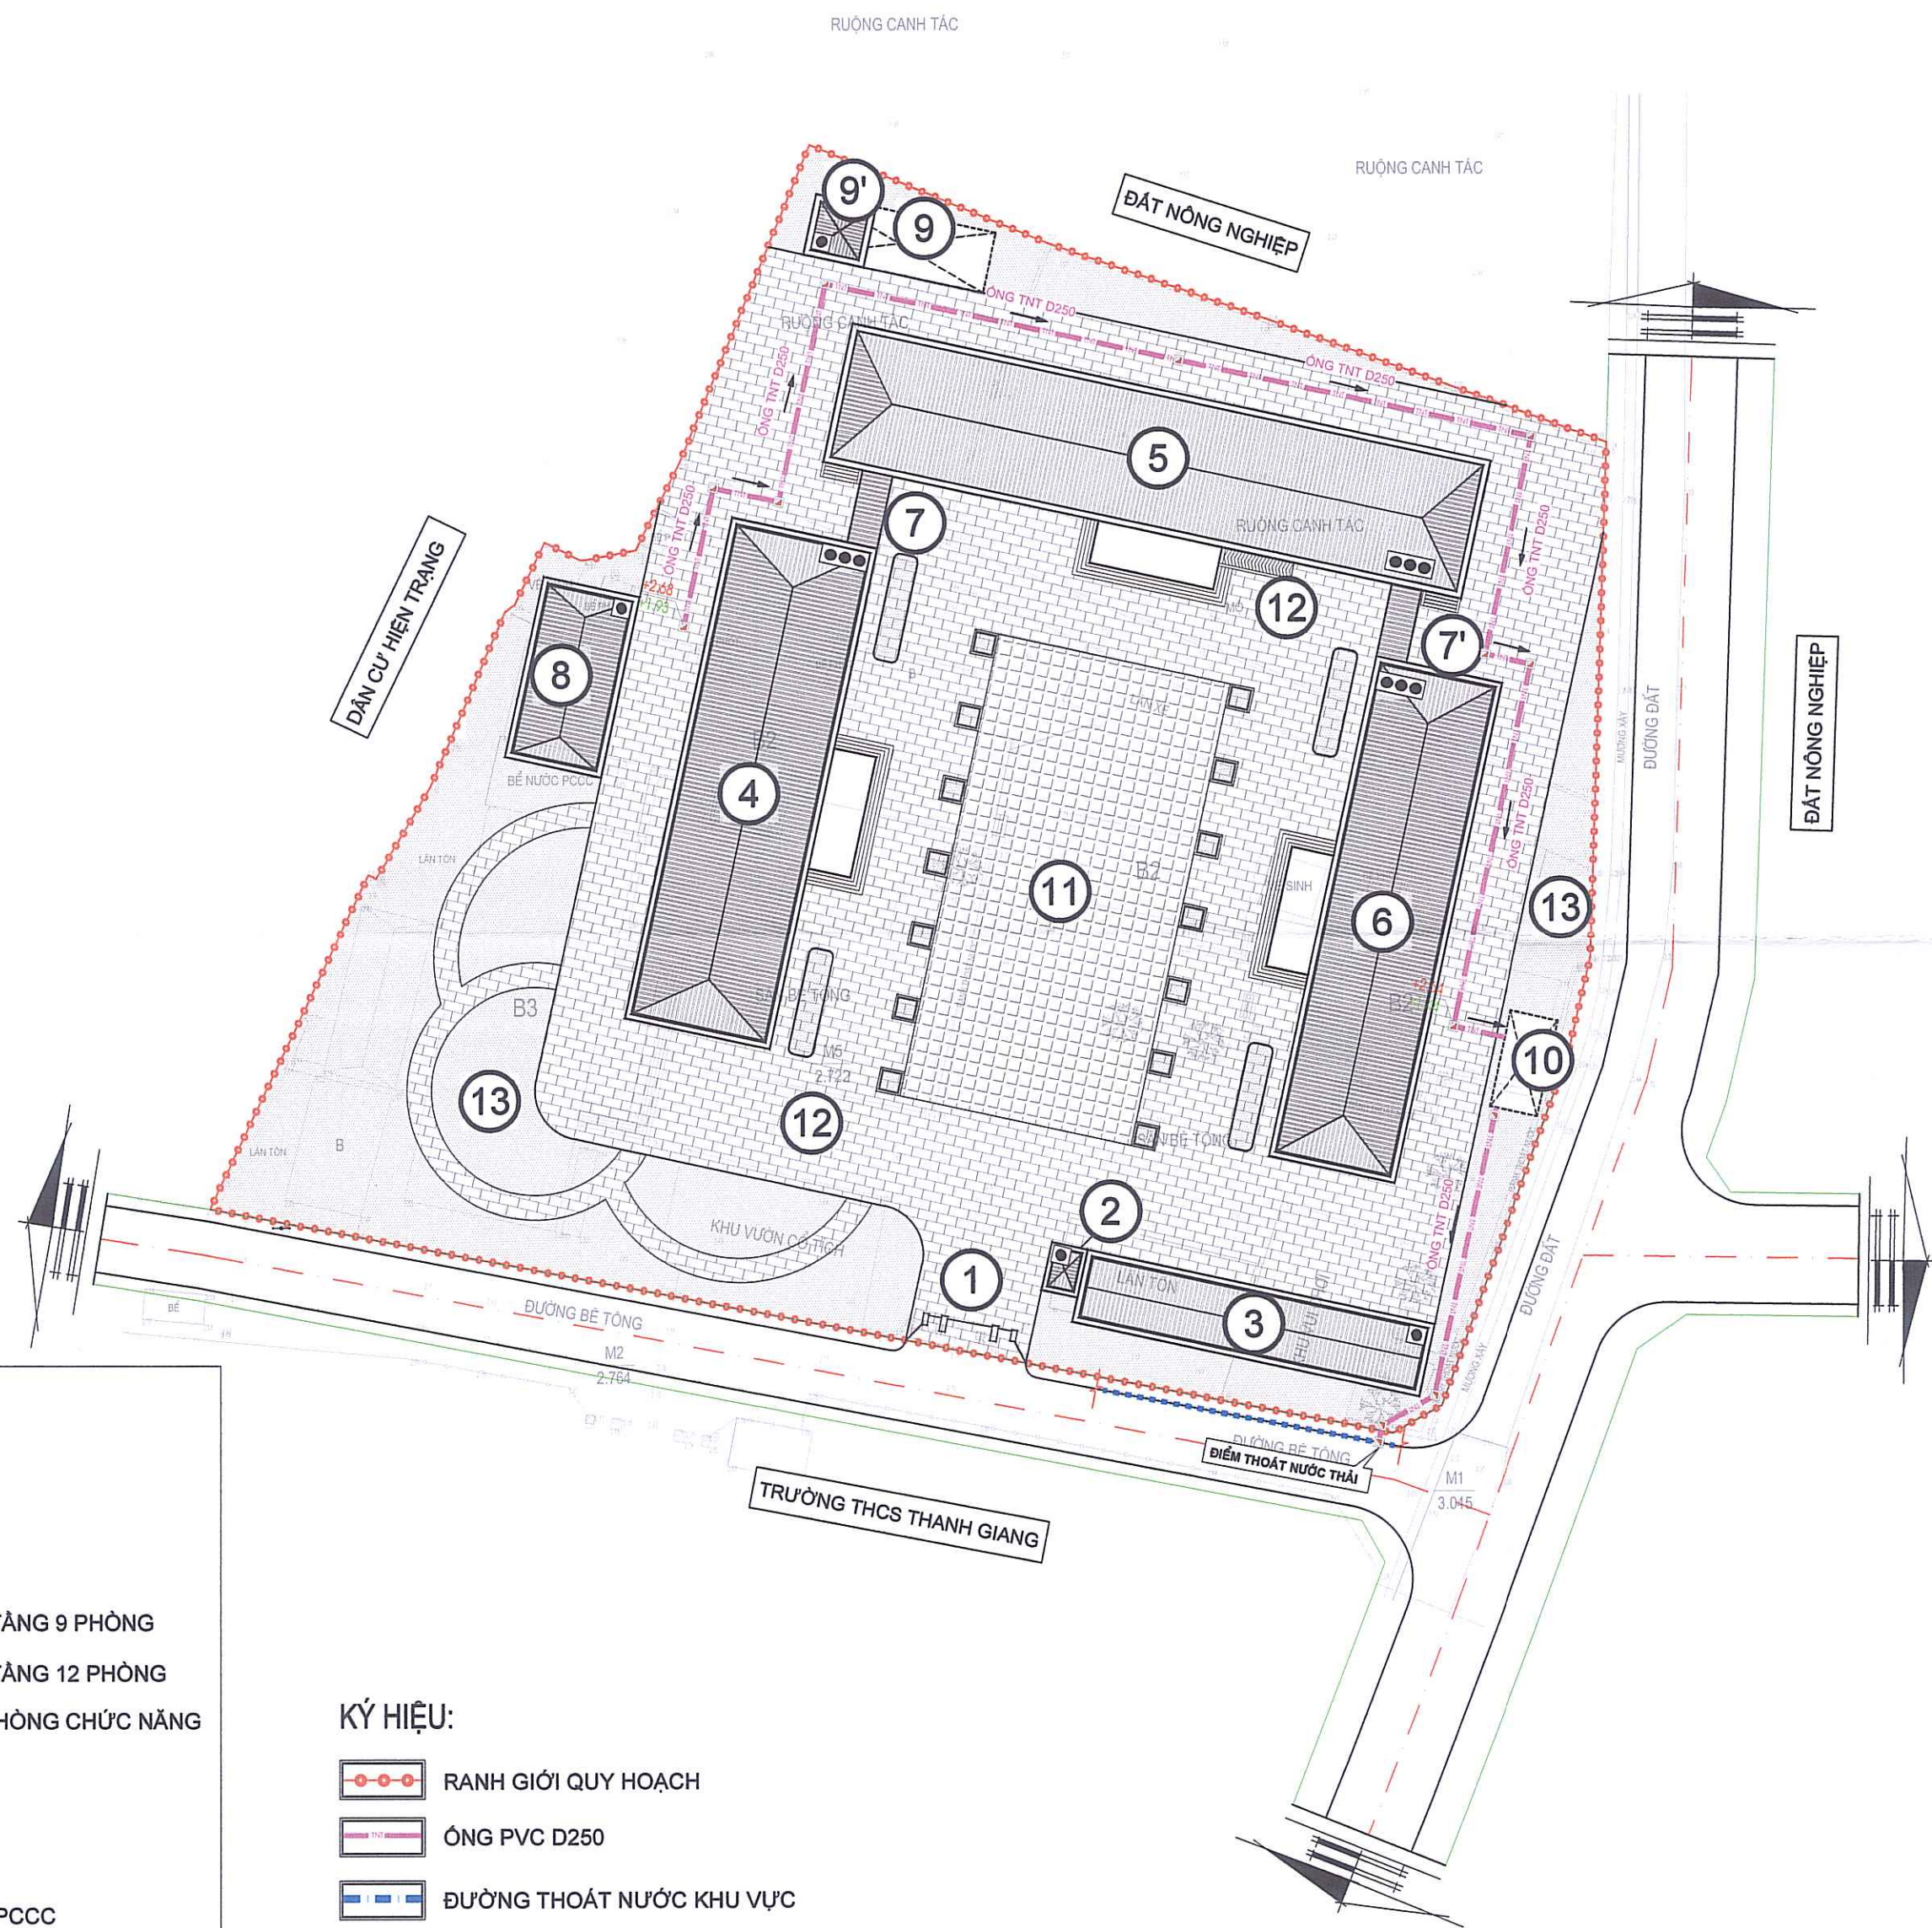


- GHI CHÚ:
- 1 CÔNG VÀO
 - 2 NHÀ BẢO VỆ
 - 3 NHÀ XE
 - 4 NHÀ LỚP HỌC 3 TẦNG 9 PHÒNG
 - 5 NHÀ LỚP HỌC 3 TẦNG 12 PHÒNG
 - 6 NHÀ HIỆU BỘ + PHÒNG CHỨC NĂNG
 - 7 NHÀ CẦU NÓI 1
 - 7' NHÀ CẦU NÓI 2
 - 8 NHÀ BẾP
 - 9 BỂ NƯỚC NGÂM PCCC
 - 9' TRẠM BƠM PCCC
 - 10 BỂ XỬ LÝ NƯỚC THẢI
 - 11 SÂN CHƠI CHUNG
 - 12 SÂN ĐƯỜNG NỘI BỘ
 - 13 CÂY XANH, VƯỜN CÂY

- KÝ HIỆU:
- RANH GIỚI QUY HOẠCH
 - ỐNG PVC D250
 - ĐƯỜNG THOÁT NƯỚC KHU VỰC
 - HỐ GA NƯỚC THẢI
 - HƯỚNG THOÁT NƯỚC
 - CAO ĐỘ HOÀN THIỆN THIẾT KẾ
 - CAO ĐỘ ĐÁY ỐNG THIẾT KẾ

THUYẾT MINH HỆ THỐNG THOÁT NƯỚC THẢI:

- HỆ THỐNG THOÁT NƯỚC THẢI ĐƯỢC THIẾT KẾ RIÊNG BIỆT VỚI THOÁT NƯỚC MẶT
- HỆ THỐNG THOÁT NƯỚC THẢI ĐƯỢC THIẾT KẾ BẰNG ỐNG PVC D250
- NƯỚC THẢI SINH HOẠT ĐƯỢC THU GOM QUA ỐNG PVC D250 VÀO BỂ XỬ LÝ NƯỚC THẢI, NƯỚC THẢI SAU KHI XỬ LÝ ĐẠT TIÊU CHUẨN SẼ ĐƯỢC THOÁT RA ĐƯỜNG THOÁT NƯỚC CHUNG CỦA KHU VỰC NẰM PHÍA NAM DỰ ÁN

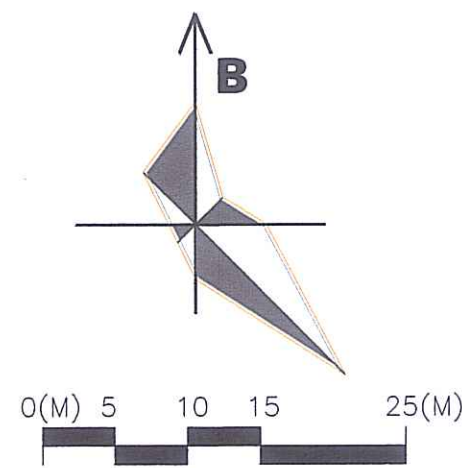

CƠ QUAN CHẤP THUẬN
UBND XÃ NAM THANH MIỆN
KÈM THEO: 66.80/TP-UBND NGÀY THÁNG NĂM 2026

Q. CHỦ TỊCH
ĐỖ VĂN TẢO

PHÒNG KINH TẾ XÃ NAM THANH MIỆN

PHÒNG KINH TẾ
TRƯỞNG PHÒNG
VŨ VĂN PHONG

CƠ QUAN TỔ CHỨC LẬP QUY HOẠCH
UBND XÃ NAM THANH MIỆN

Q. CHỦ TỊCH
ĐỖ VĂN TẢO

TÊN DỰ ÁN
QUY HOẠCH TỔNG MẶT BẰNG TRƯỜNG MẦM NON THANH GIANG,
XÃ NAM THANH MIỆN, THÀNH PHỐ HẢI PHÒNG, TỶ LỆ 1/500
ĐỊA ĐIỂM: XÃ NAM THANH MIỆN, THÀNH PHỐ HẢI PHÒNG

TÊN BẢN VẼ
BẢN ĐỒ QUY HOẠCH HỆ THỐNG THOÁT NƯỚC THẢI

BẢN VẼ: QH - 09	GHÉP: 1A2	TỶ LỆ: 1/500	HT: NĂM 2026
CHỦ NHIỆM ĐỒ ÁN	KTS. CAO THỌ TIẾN		
CHỦ TRÌ QUY HOẠCH	KTS. CAO THỌ TIẾN		
THIẾT KẾ QUY HOẠCH	THS. KTS. ĐOÀN THỊ HẰNG		
THIẾT KẾ HTKT	KS. NGUYỄN CÔNG CHIẾN		
TRƯỞNG PHÒNG	KS. NGUYỄN CÔNG CHIẾN		

GIÁM ĐỐC
KHẢO SÁT ĐỊA CHẤT & XÂY DỰNG HẢI DƯƠNG
THÀNH PHỐ HẢI PHÒNG

KS. NGUYỄN HẢI ĐĂNG


CÔNG TY CỔ PHẦN KHẢO SÁT ĐỊA CHẤT & XÂY DỰNG HẢI DƯƠNG
ĐỊA CHỈ: SỐ 6 PHẠM TU, PHƯỜNG LÊ THANH NGHỊ, TP. HẢI PHÒNG

SĐT : 02203.851.195

XÃ NAM THANH MIỆN, THÀNH PHỐ HẢI PHÒNG
QUY HOẠCH TỔNG MẶT BẰNG TRƯỜNG MẦM NON THANH GIANG, XÃ NAM THANH MIỆN, THÀNH PHỐ HẢI PHÒNG, TỶ LỆ 1/500
BẢN ĐỒ QUY HOẠCH HỆ THỐNG THÔNG TIN LIÊN LẠC


- KÝ HIỆU:
- RANH GIỚI QUY HOẠCH
 - CẤP THÔNG TIN KHU VỰC
 - CẤP THÔNG TIN LIÊN LẠC
 - HỒ GA CHIA CẤP

- GHI CHÚ:
- 1 CÔNG VÀO
 - 2 NHÀ BẢO VỆ
 - 3 NHÀ XE
 - 4 NHÀ LỚP HỌC 3 TẦNG 9 PHÒNG
 - 5 NHÀ LỚP HỌC 3 TẦNG 12 PHÒNG
 - 6 NHÀ HIỆU BỘ + PHÒNG CHỨC NĂNG
 - 7 NHÀ CẦU NÓI 1
 - 7' NHÀ CẦU NÓI 2
 - 8 NHÀ BẾP
 - 9 BỂ NƯỚC NGẦM PCCC
 - 9' TRẠM BƠM PCCC
 - 10 BỂ XỬ LÝ NƯỚC THẢI
 - 11 SÂN CHƠI CHUNG
 - 12 SÂN ĐƯỜNG NỘI BỘ
 - 13 CÂY XANH, VƯỜN CÂY

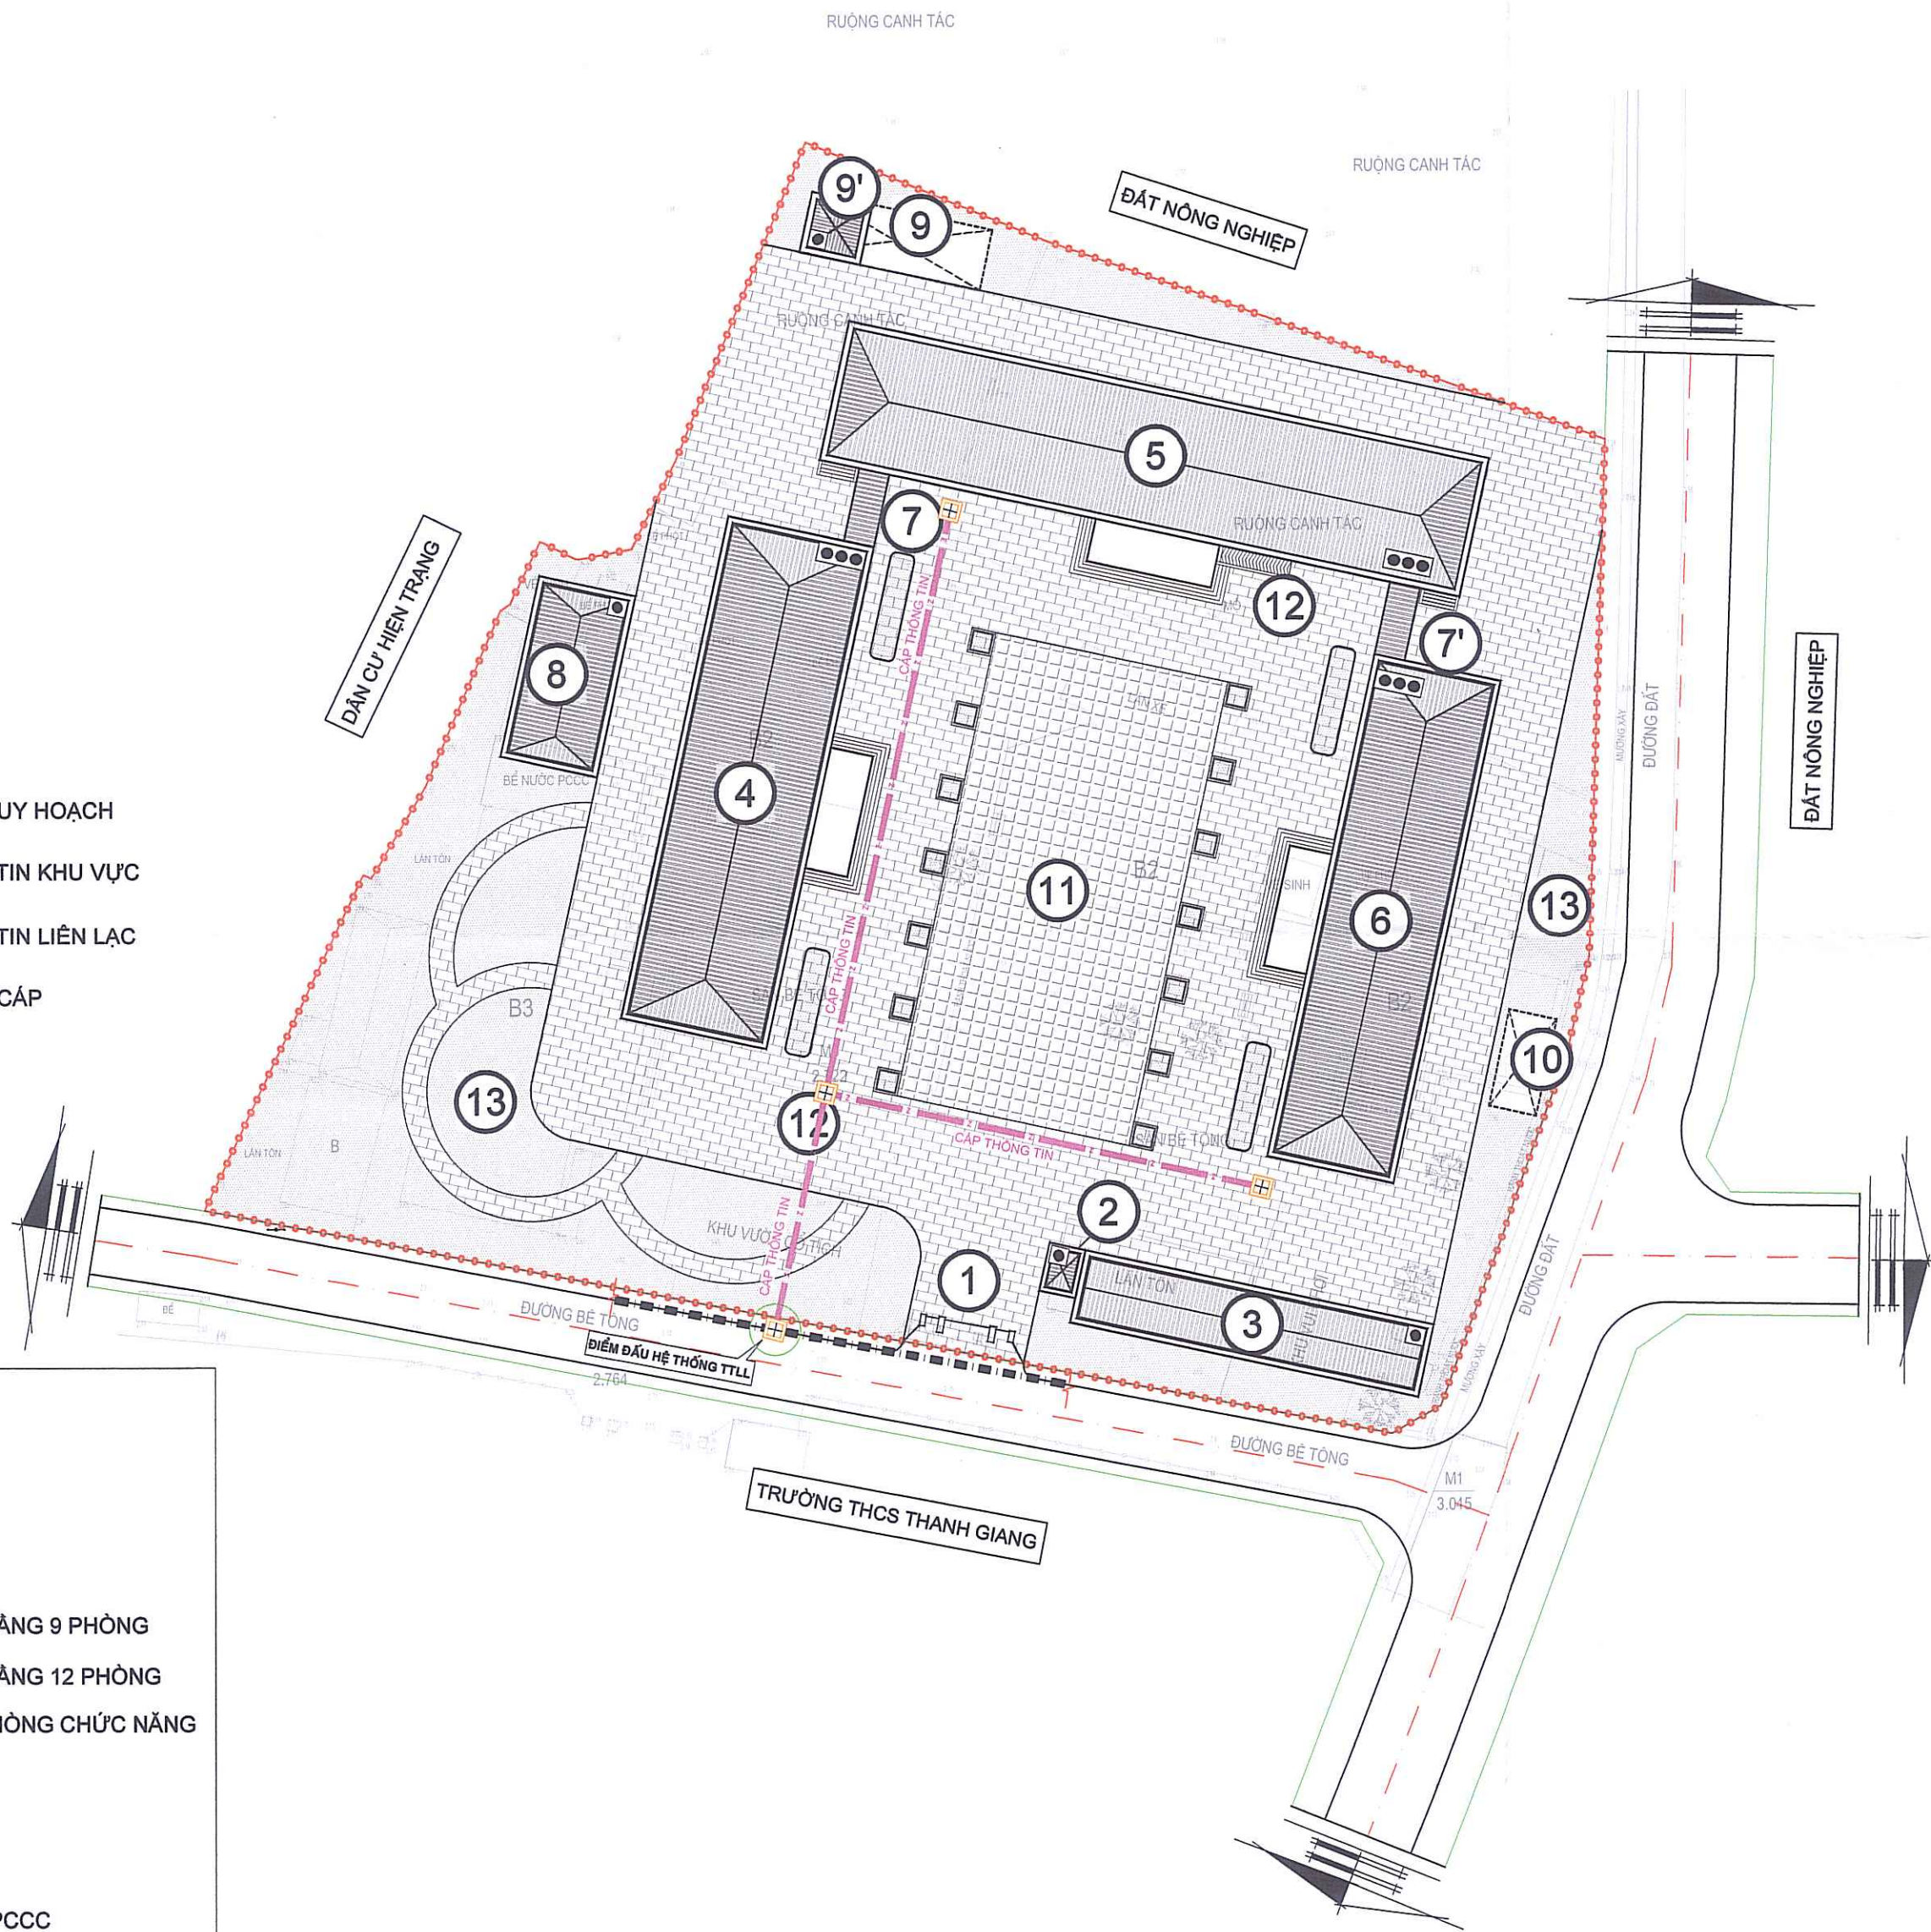

THUYẾT MINH HỆ THỐNG THÔNG TIN LIÊN LẠC:

- NGUỒN CẤP VIỄN THÔNG ĐƯỢC ĐẦU NỐI TỪ MẠNG THÔNG TIN CHUNG NẪM Ở PHÍA NAM CỦA DỰ ÁN
- TOÀN BỘ CẤP VIỄN THÔNG ĐI NGẦM TRONG ỐNG PVC LƯỖN 2 CHIỀU
- CẤP VIỄN THÔNG DO ĐƠN VỊ CUNG CẤP MẠNG VIỄN THÔNG LẮP ĐẶT

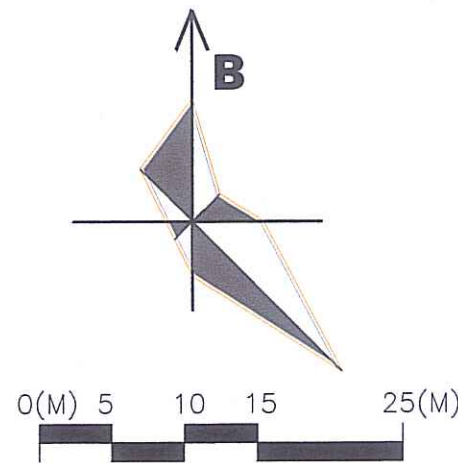

CƠ QUAN CHẤP THUẬN
UBND XÃ NAM THANH MIỆN
KÈM THEO: 28/80/TB-UBND NGÀY 26 THÁNG 08 NĂM 2026



PHÒNG KINH TẾ XÃ NAM THANH MIỆN



CƠ QUAN TỔ CHỨC LẬP QUY HOẠCH
UBND XÃ NAM THANH MIỆN



TÊN DỰ ÁN
QUY HOẠCH TỔNG MẶT BẰNG TRƯỜNG MẦM NON THANH GIANG,
XÃ NAM THANH MIỆN, THÀNH PHỐ HẢI PHÒNG, TỶ LỆ 1/500

ĐỊA ĐIỂM: XÃ NAM THANH MIỆN, THÀNH PHỐ HẢI PHÒNG

TÊN BẢN VẼ

BẢN ĐỒ QUY HOẠCH HỆ THỐNG THÔNG TIN LIÊN LẠC

BẢN VẼ: QH - 10	GHÉP: 1A2	TỶ LỆ: 1/500	HT: NĂM 2026
CHỦ NHIỆM ĐỒ ÁN	KTS. CAO THỌ TIẾN		
CHỦ TRÌ QUY HOẠCH	KTS. CAO THỌ TIẾN		
THIẾT KẾ QUY HOẠCH	THS. KTS. ĐOÀN THỊ HẰNG		
THIẾT KẾ HTKT	KS. NGUYỄN CÔNG CHIẾN		
TRƯỞNG PHÒNG	KS. NGUYỄN CÔNG CHIẾN		

GIÁM ĐỐC
CÔNG TY
CỔ PHẦN
KHẢO SÁT ĐỊA CHẤT
& XÂY DỰNG
HẢI DƯƠNG
THÀNH PHỐ HẢI PHÒNG
KS. NGUYỄN HẢI ĐĂNG



CÔNG TY CỔ PHẦN KHẢO SÁT ĐỊA CHẤT & XÂY DỰNG HẢI DƯƠNG
ĐỊA CHỈ: SỐ 6 PHẠM TU, PHƯỜNG LÊ THANH NGHỊ, TP. HẢI PHÒNG

SĐT : 02203.851.195