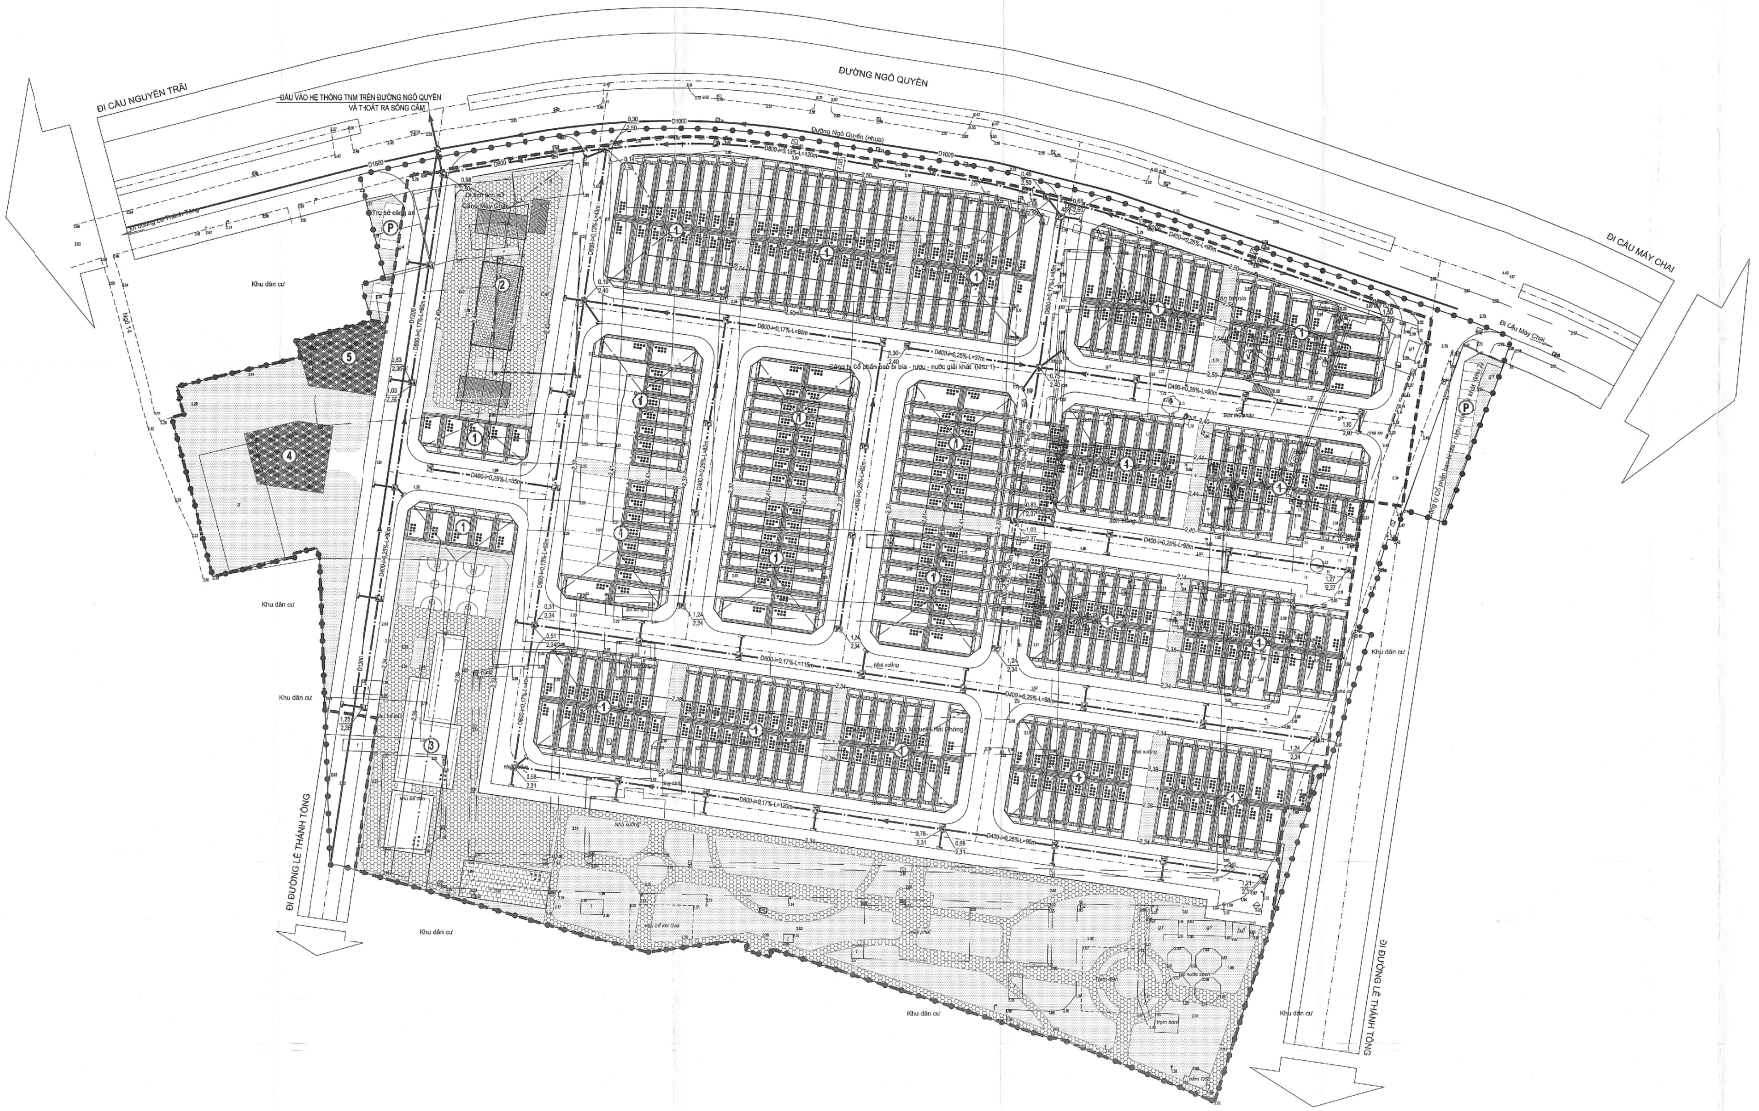

ĐƯỜNG NGÔ QUYỀN
ĐI CẦU NGUYỄN TRÃI
ĐẦU VÀO HỆ THỐNG TNM TRÊN ĐƯỜNG NGÔ QUYỀN VÀ THOÁT RA SÔNG CẤM
ĐI CẦU MÁY CHAI
ĐI ĐƯỜNG LÊ THÁNH TÔNG
Khu dân cư
Khu dân cư
Khu dân cư



BẢNG TỔNG HỢP KHỐI LƯỢNG SAN NỀN				
Stt	Diện Tích(m2)		Khối lượng(m3)	
	S đào	S đắp	Vđào	Vđắp
2	11.975,13	51.503,81	3.256,35	15.576,35

HOA GIÓ:

B

TỶ LỆ XÍCH:

0(m) 5 10 20 50(m)

KÝ HIỆU:

- RANH GIỚI KHU VỰC LẬP QUY HOẠCH S= 63.767,87M2
- RANH GIỚI THỰC HIỆN DỰ ÁN S= 60.711,31M2
- THẢM CỎ
- SÂN GẠCH
- ĐẤT HẠ TẦNG KỸ THUẬT
- ĐƯỜNG GIAO THÔNG
- CÔNG TRÌNH XÂY DỰNG

CHÊNH CAO (M) — CAO ĐỘ THIẾT KẾ

CAO ĐỘ TỰ NHIÊN

KÝ HIỆU Ô LƯỚI — DIỆN TÍCH Ô LƯỚI (M2)

KHỐI LƯỢNG SAN LẤP (M3)

GHI CHÚ:

1. CÔNG TRÌNH NHÀ Ở LIÊN KẾ
2. DI TÍCH "CẢNG MÁY CHAI"
3. TRƯỜNG MẦM NON
4. TRẠM XỬ LÝ NƯỚC THẢI
5. TRẠM BƠM, BỂ NƯỚC PCCC
P. BÃI ĐỖ XE

CƠ QUAN PHÊ DUYỆT:
ỦY BAN NHÂN DÂN PHƯỜNG NGÔ QUYỀN
KÈM THEO TỜ TRÌNH SỐ: 5565/TTr-UBND NGÀY 11 THÁNG 10 NĂM 2024
CHỦ TỊCH
Nguyễn Quốc Thái

CƠ QUAN THẨM ĐỊNH:
PHÒNG XÂY DỰNG VÀ MÔI TRƯỜNG PHƯỜNG NGÔ QUYỀN
KÈM THEO TỜ TRÌNH SỐ: 1551/TTr-XDMT NGÀY 21 THÁNG 10 NĂM 2024
TRƯỞNG PHÒNG
Nguyễn Hương Hồng

CƠ QUAN TỔ CHỨC LẬP QUY HOẠCH VÀ TRÌNH DUYỆT:
BAN QUẢN LÝ DỰ ÁN ĐẦU TƯ XÂY DỰNG CÔNG TRÌNH DÂN DỤNG VÀ CÔNG NGHIỆP HẢI PHÒNG
KÈM THEO TỜ TRÌNH SỐ: 1551/TTr-XDMT NGÀY 21 THÁNG 10 NĂM 2024
PHÓ GIÁM ĐỐC
Dương Văn Dũng

CÔNG TRÌNH - ĐỊA ĐIỂM:
QUY HOẠCH CHI TIẾT TỶ LỆ 1/500 DỰ ÁN ĐẦU TƯ XÂY DỰNG CƠ SỞ HẠ TẦNG KHU TÁI ĐỊNH CƯ PHƯỜNG NGÔ QUYỀN
ĐỊA ĐIỂM: PHƯỜNG NGÔ QUYỀN, TP. HẢI PHÒNG

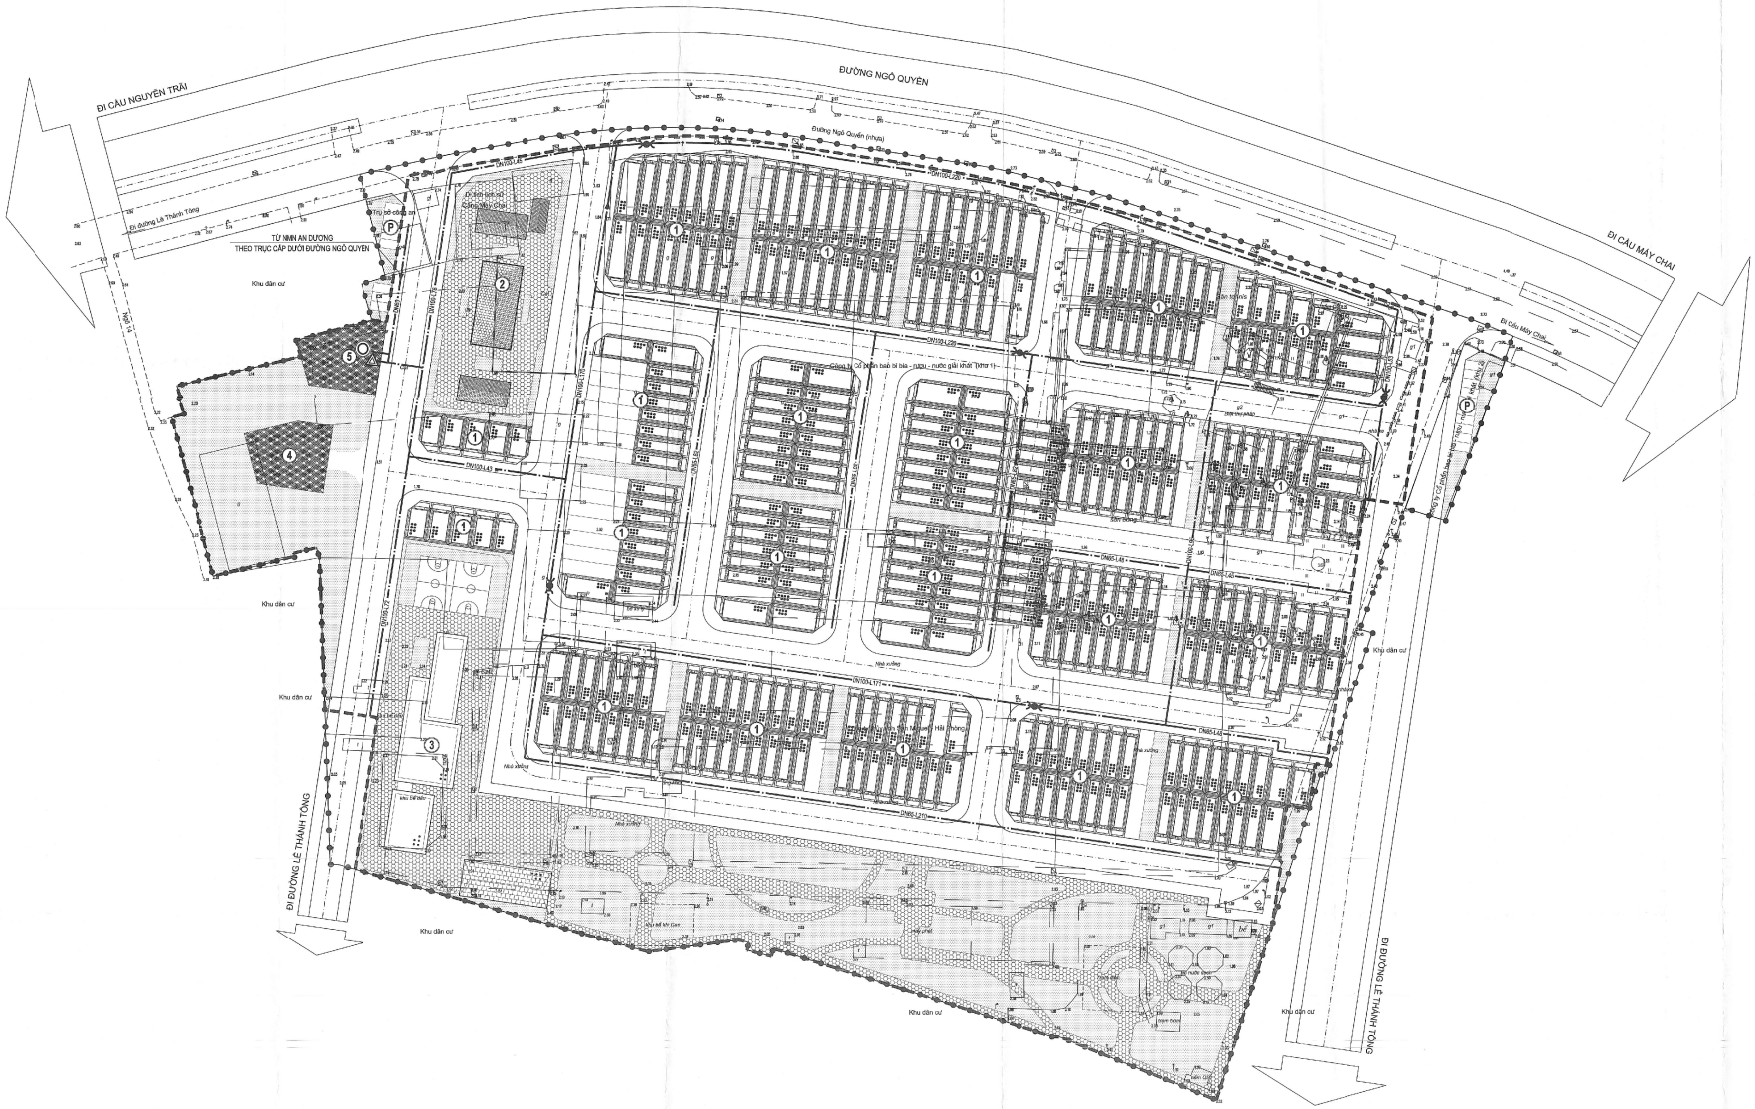
TÊN BẢN VẼ:
BẢN KHỐI LƯỢNG SAN NỀN

BẢN VẼ: QH-7A2	GHÉP: 1XA0	TỶ LỆ: 1/500	NGÀY:.../.../202...
THIẾT KẾ CHỦ TRÌ	NGUYỄN QUANG TUẤN		
CHỦ NHIỆM	HÀ THẾ VINH		
GĐ.TRUNG TÂM	HÀ MINH CƯƠNG		
Q.L. KỸ THUẬT	BÙI THỊ SEN		

TỔNG GIÁM ĐỐC
PHÓ TỔNG GIÁM ĐỐC
KTS: Nguyễn Hữu Hiệp

CÔNG TY CP TƯ VẤN THIẾT KẾ CTXD HẢI PHÒNG
TRUNG TÂM TƯ VẤN ĐO ĐẠC & BẢN ĐỒ ĐỊA CHÍNH
ĐỊA CHỈ: 36 LÝ TỰ TRỌNG-TP. HẢI PHÒNG. TEL: 0225 3842886 FAX: 0225 3810869

TÊN CÔNG TRÌNH: QUY HOẠCH CHI TIẾT TỶ LỆ 1/500 DỰ ÁN ĐẦU TƯ XÂY DỰNG CƠ SỞ HẠ TẦNG KHU TÁI ĐỊNH CƯ PHƯỜNG NGÔ QUYỀN
TÊN BẢN VẼ: BẢN KHỐI LƯỢNG SAN NỀN. QH-7A2


ĐƯỜNG NGÔ QUYỀN
ĐI CẦU NGUYỄN TRÃI
ĐI CẦU MÁY CHAI
ĐI ĐƯỜNG LÊ THÁNH TÔNG
TỪ NINH AN DƯƠNG
THEO TRỤC CẤP DƯỚI ĐƯỜNG NGÔ QUYỀN
Khu dân cư
Khu dân cư
Khu dân cư