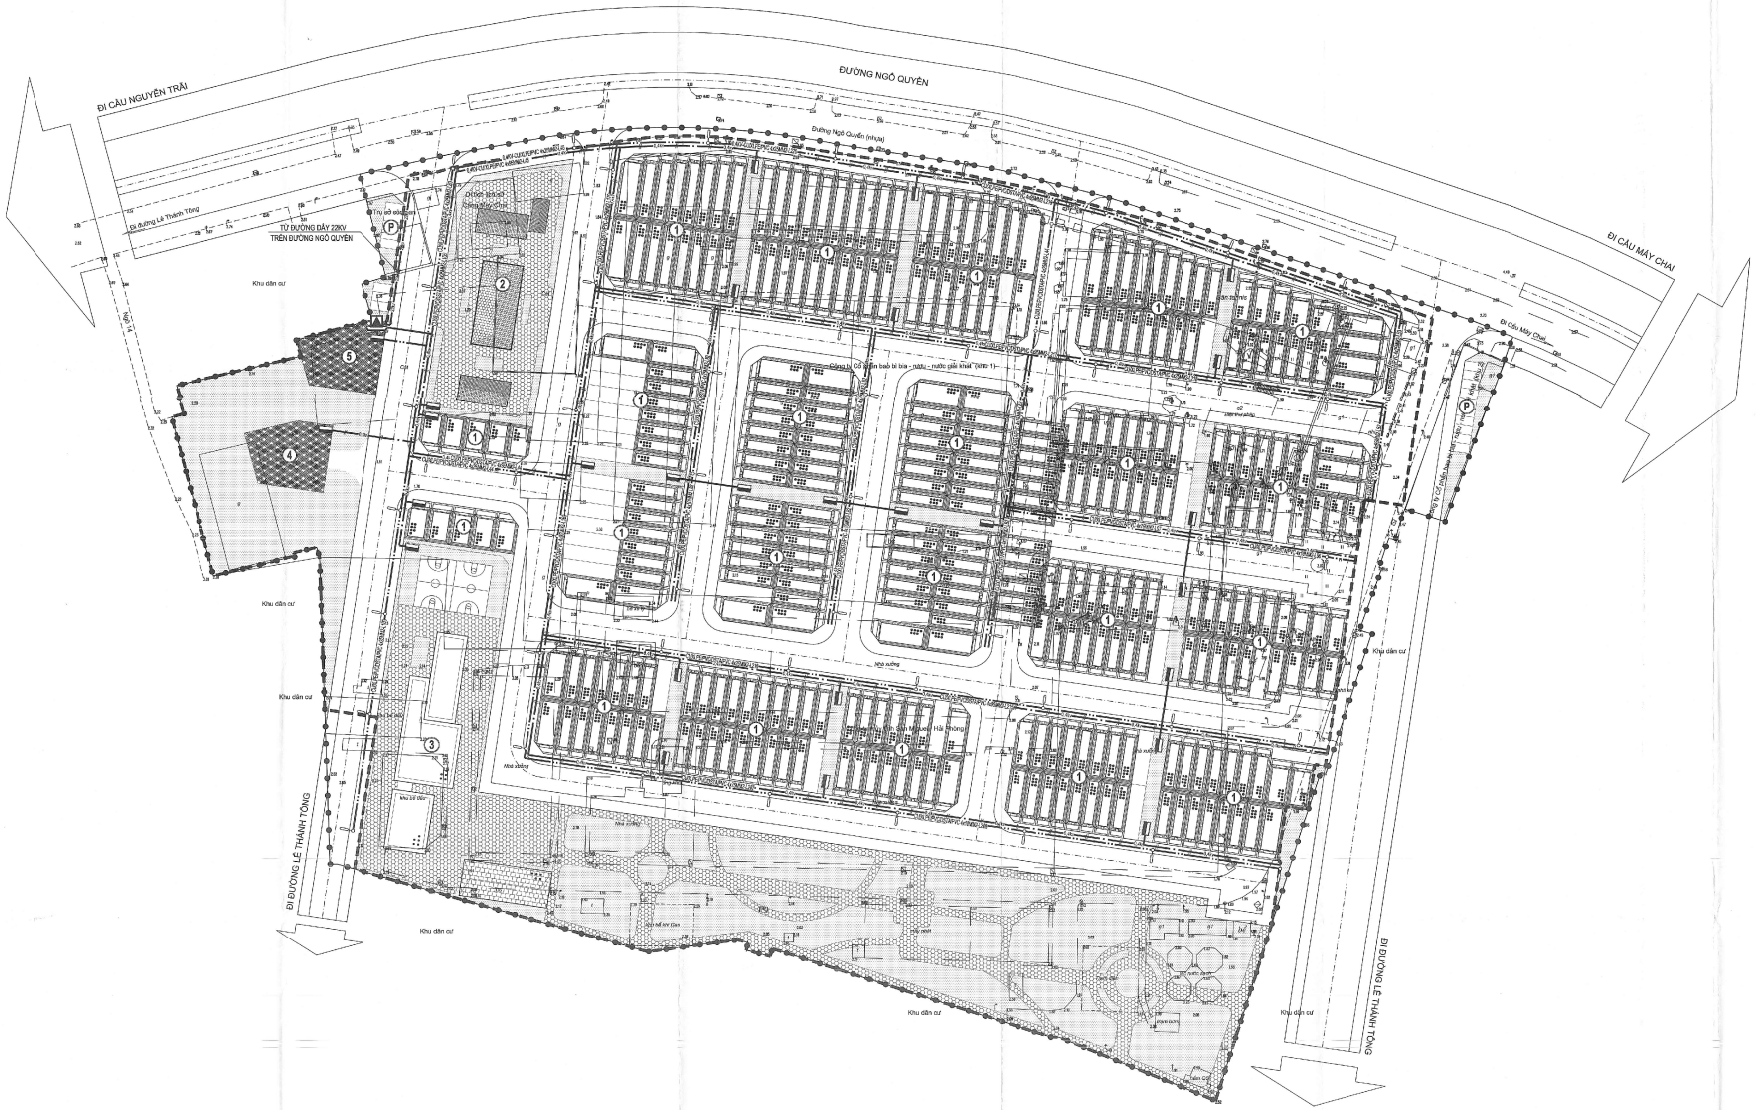
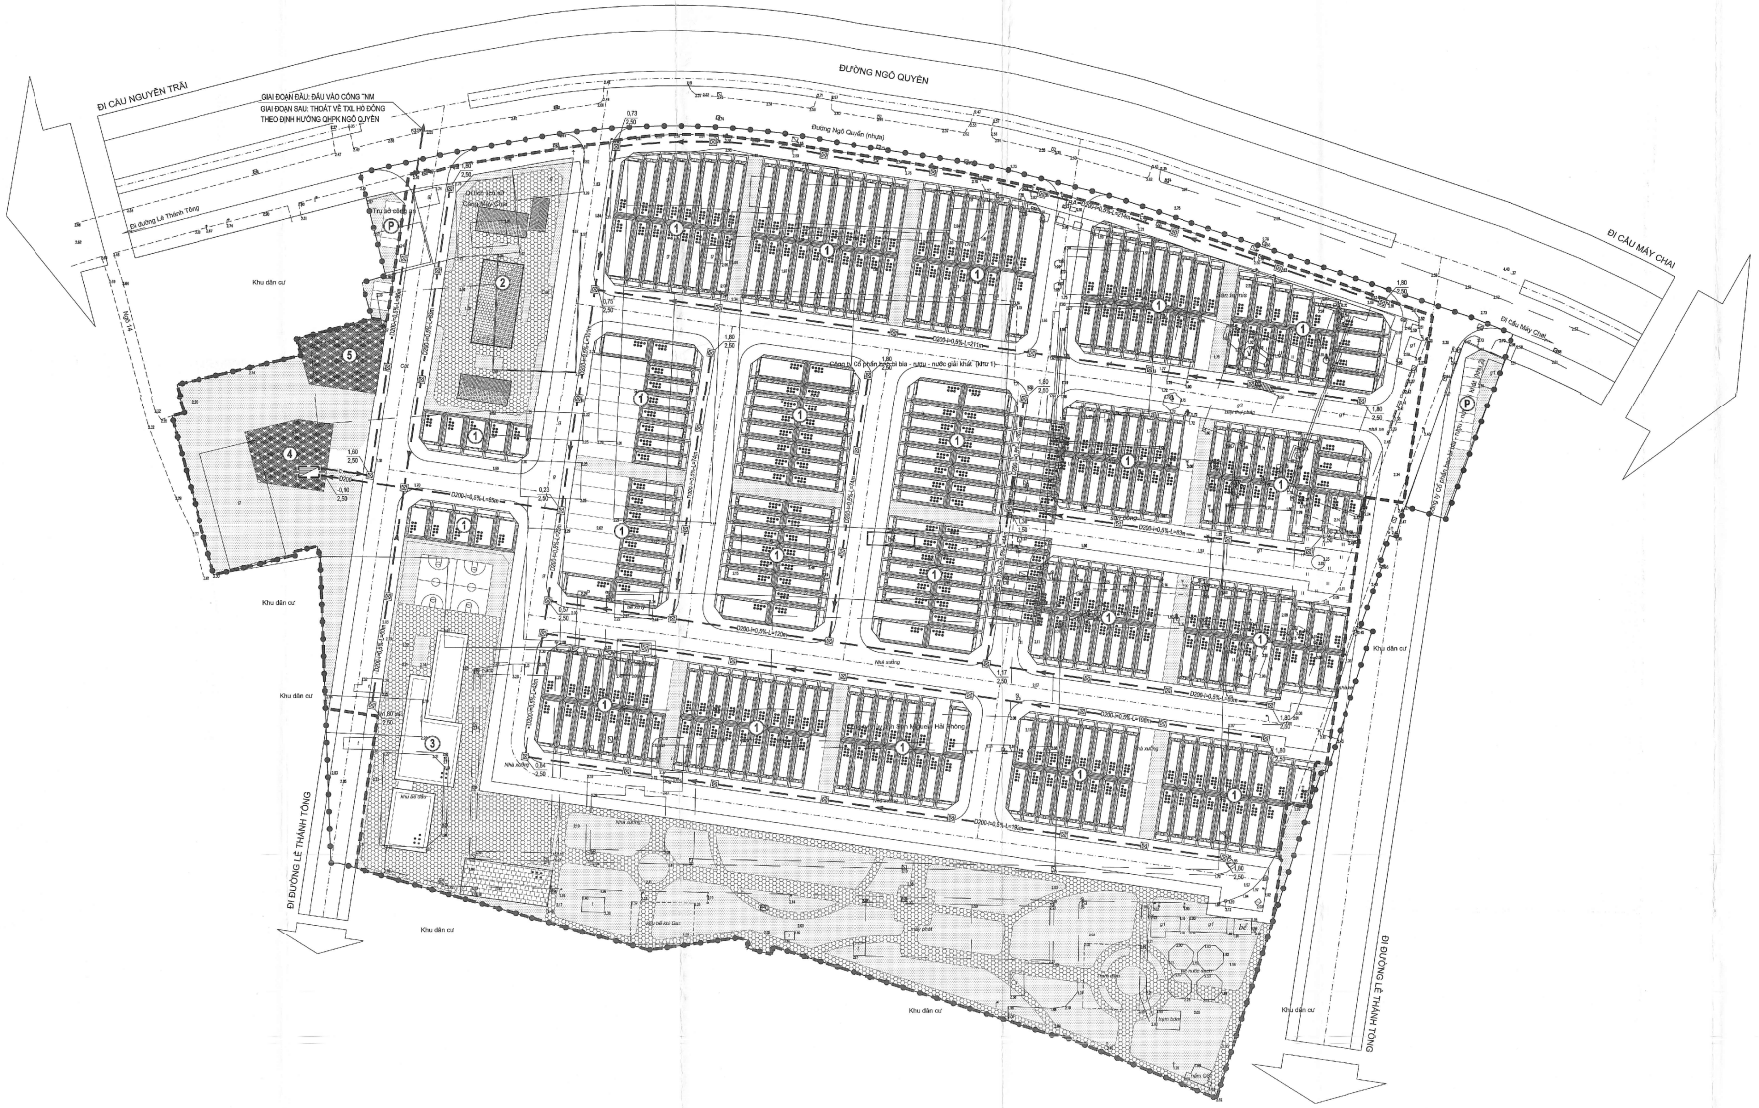

ĐƯỜNG NGÔ QUYỀN
ĐI CẦU NGUYỄN TRÃI
ĐI CẦU MÁY CHAI
ĐI ĐƯỜNG LÊ THÁNH TÔNG
TỦ ĐƯỜNG DÂY 22KV TRÊN ĐƯỜNG NGÔ QUYỀN
Khu dân cư
Khu dân cư
Khu dân cư



HOA GIÓ:

B

TỶ LỆ XÍCH:

3(m) 5 10 20 50(m)

KÝ HIỆU

- RANH GIỚI KHU VỰC LẬP QUY HOẠCH S= 83,787.57M2
- RANH GIỚI THỰC HIỆN DỰ ÁN S= 60,711.31M2
- THẢM CỎ
- SÂN GẠCH
- ĐẤT HẠ TẦNG KỸ THUẬT
- ĐƯỜNG GIAO THÔNG
- CÔNG TRÌNH XÂY DỰNG
- ĐƯỜNG CỐNG THOÁT NƯỚC THẢI
- TRẠM XỬ LÝ NƯỚC THẢI
- HỐ GA
- Đ..-H..%-L.. ĐƯỜNG KÍNH ỐNG-ĐỘ DỐC-CHIỀU DÀI(M)
- CAO ĐỘ ĐÁY CỐNG(M) CAO ĐỘ MẶT ĐẤT THIẾT KẾ(M)

GHI CHÚ:

1. CÔNG TRÌNH NHÀ Ở LIÊN KẾ
2. DI TÍCH "CẢNG MÁY CHAI"
3. TRƯỜNG MẦM NON
4. TRẠM XỬ LÝ NƯỚC THẢI
5. TRẠM BƠM, BỂ NƯỚC PCCC
P. BÃI ĐỖ XE

CƠ QUAN PHÊ DUYỆT:
ỦY BAN NHÂN DÂN PHƯỜNG NGÔ QUYỀN
KÈM THEO Q.Đ PHÊ DUYỆT SỐ: 3965/QĐ-UBND NGÀY 4 THÁNG 11 NĂM 2025
KT. CHỦ TỊCH
PHÓ CHỦ TỊCH
Nguyễn Quốc Khải

CƠ QUAN THẨM ĐỊNH:
PHÒNG XÂY DỰNG VÀ MÔI TRƯỜNG PHƯỜNG NGÔ QUYỀN
KÈM THEO TỜ TRÌNH SỐ: 1811/TTr NGÀY 4 THÁNG 11 NĂM 2025
TRƯỞNG PHÒNG
Nguyễn Hoàng Trung

CƠ QUAN TỔ CHỨC LẬP QUY HOẠCH VÀ TRÌNH DUYỆT:
BAN QUẢN LÝ DỰ ÁN ĐẦU TƯ XÂY DỰNG CÔNG TRÌNH DÂN DỤNG VÀ CÔNG NGHIỆP HẢI PHÒNG
KÈM THEO TỜ TRÌNH SỐ: 6911/TTr NGÀY 19 THÁNG 11 NĂM 2025
PHÓ GIÁM ĐỐC
Dương Văn Trung

CÔNG TRÌNH - ĐỊA ĐIỂM:
QUY HOẠCH CHI TIẾT TỶ LỆ 1/500 DỰ ÁN ĐẦU TƯ XÂY DỰNG CƠ SỞ HẠ TẦNG KHU TÁI ĐỊNH CƯ PHƯỜNG NGÔ QUYỀN
ĐỊA ĐIỂM: PHƯỜNG NGÔ QUYỀN, TP. HẢI PHÒNG

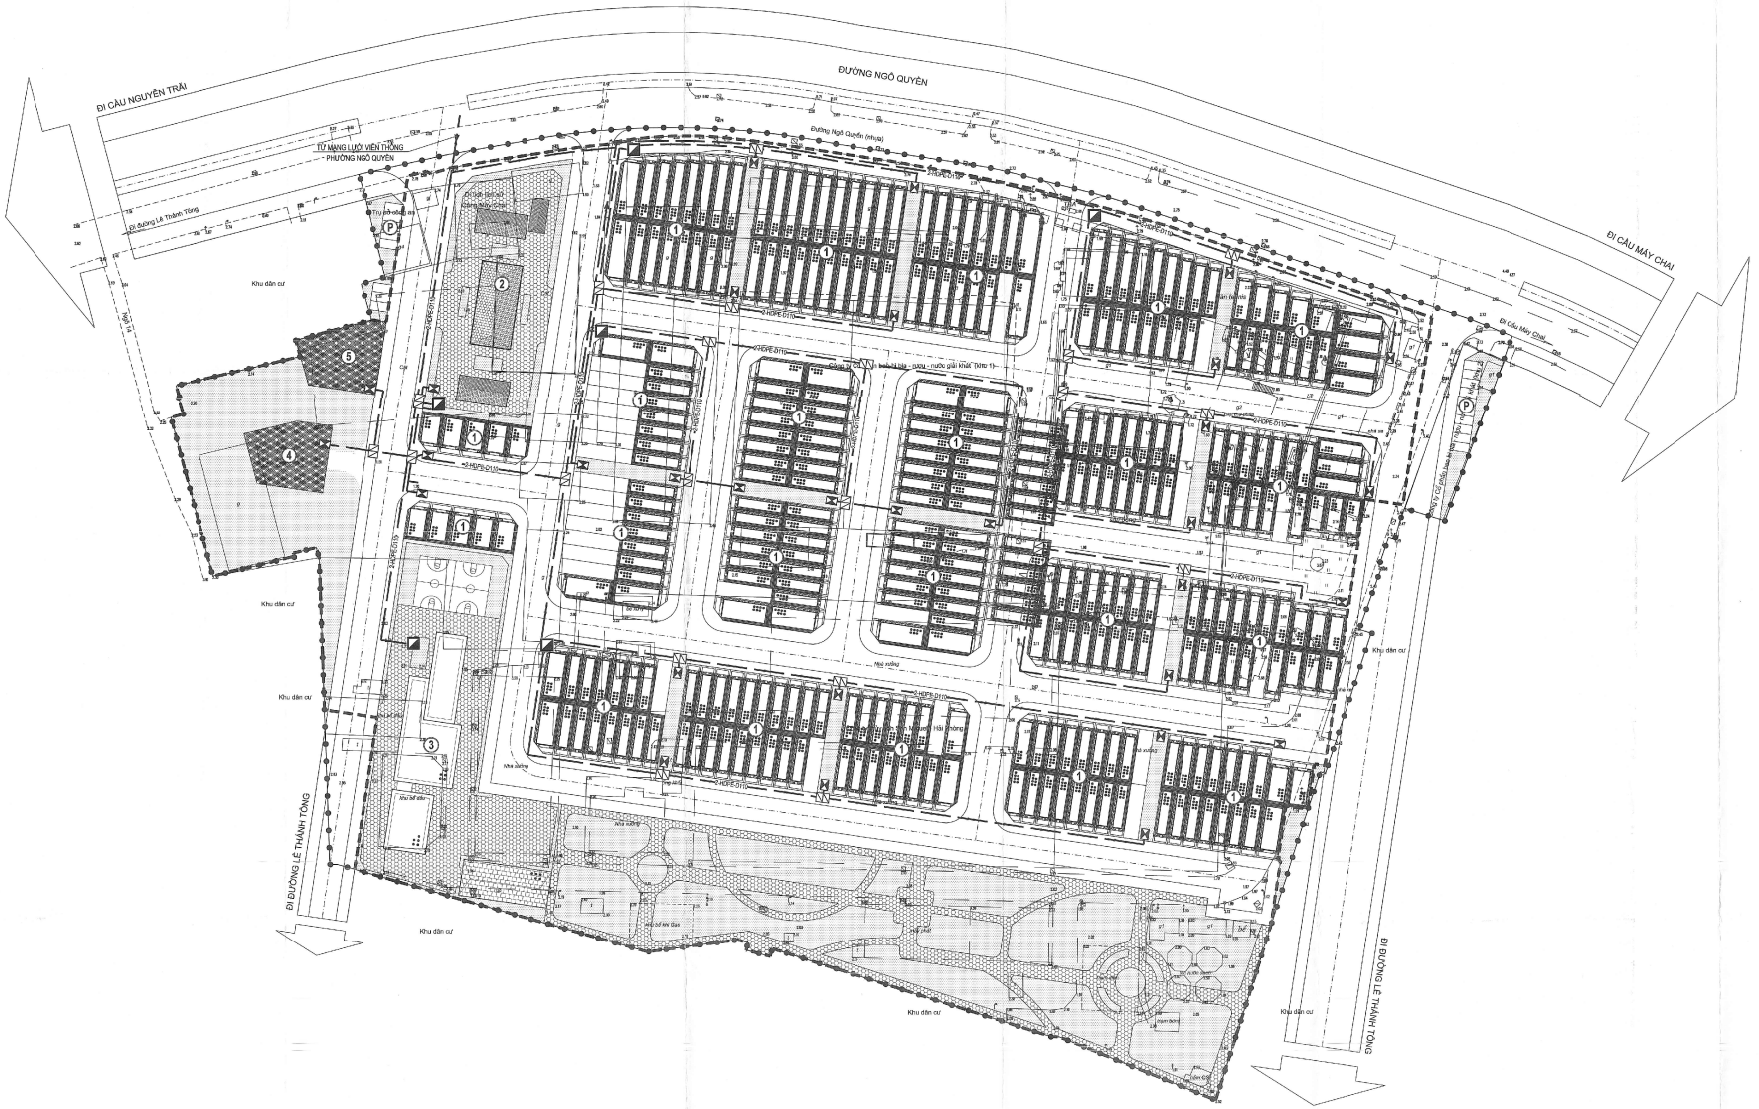
TÊN BẢN VẼ:
BẢN ĐỒ QUY HOẠCH HỆ THỐNG CÔNG TRÌNH THOÁT NƯỚC THẢI VÀ QUẢN LÝ CHẤT THẢI RẮN

BẢN VẼ: QH-7D	GHÉP: 1XA0	TỶ LỆ: 1/500	NGÀY:...-..-202...
THIẾT KẾ	NGUYỄN QUANG TUẤN		
CHỦ TRÌ			
CHỦ NHIỆM	HÀ THẾ VINH		
GĐ.TRUNG TÂM	HÀ MINH CƯƠNG		
Q.L. KỸ THUẬT	ĐỖ THỊ SEN		

TỔNG GIÁM ĐỐC
PHÓ TỔNG GIÁM ĐỐC
KTS. Nguyễn Hữu Thắng

CÔNG TY CP TƯ VẤN THIẾT KẾ CTXD HẢI PHÒNG
TRUNG TÂM TƯ VẤN ĐO ĐẠC & BẢN ĐỒ-ĐỊA CHÍNH
ĐỊA CHỈ: 36 LÝ TỰ TRỌNG-TP. HẢI PHÒNG. TEL: 0225 3842868 FAX: 0225 3818803

TÊN CÔNG TRÌNH: QUY HOẠCH CHI TIẾT TỶ LỆ 1/500 DỰ ÁN ĐẦU TƯ XÂY DỰNG CƠ SỞ HẠ TẦNG KHU TÁI ĐỊNH CƯ PHƯỜNG NGÔ QUYỀN
TÊN BẢN VẼ: BẢN ĐỒ QUY HOẠCH HỆ THỐNG CÔNG TRÌNH THOÁT NƯỚC THẢI VÀ QUẢN LÝ CHẤT THẢI RẮN. QH-7D


ĐƯỜNG NGÔ QUYỀN
ĐI CẦU NGUYỄN TRÃI
ĐI CẦU MÁY CHAI
ĐI ĐƯỜNG LÊ THÁNH TÔNG
TỦ MẠNG LƯỚI VIỄN THÔNG - PHƯỜNG NGÔ QUYỀN
Đường Ngô Quyền (nhựa)
Khu dân cư
Khu dân cư
Khu dân cư