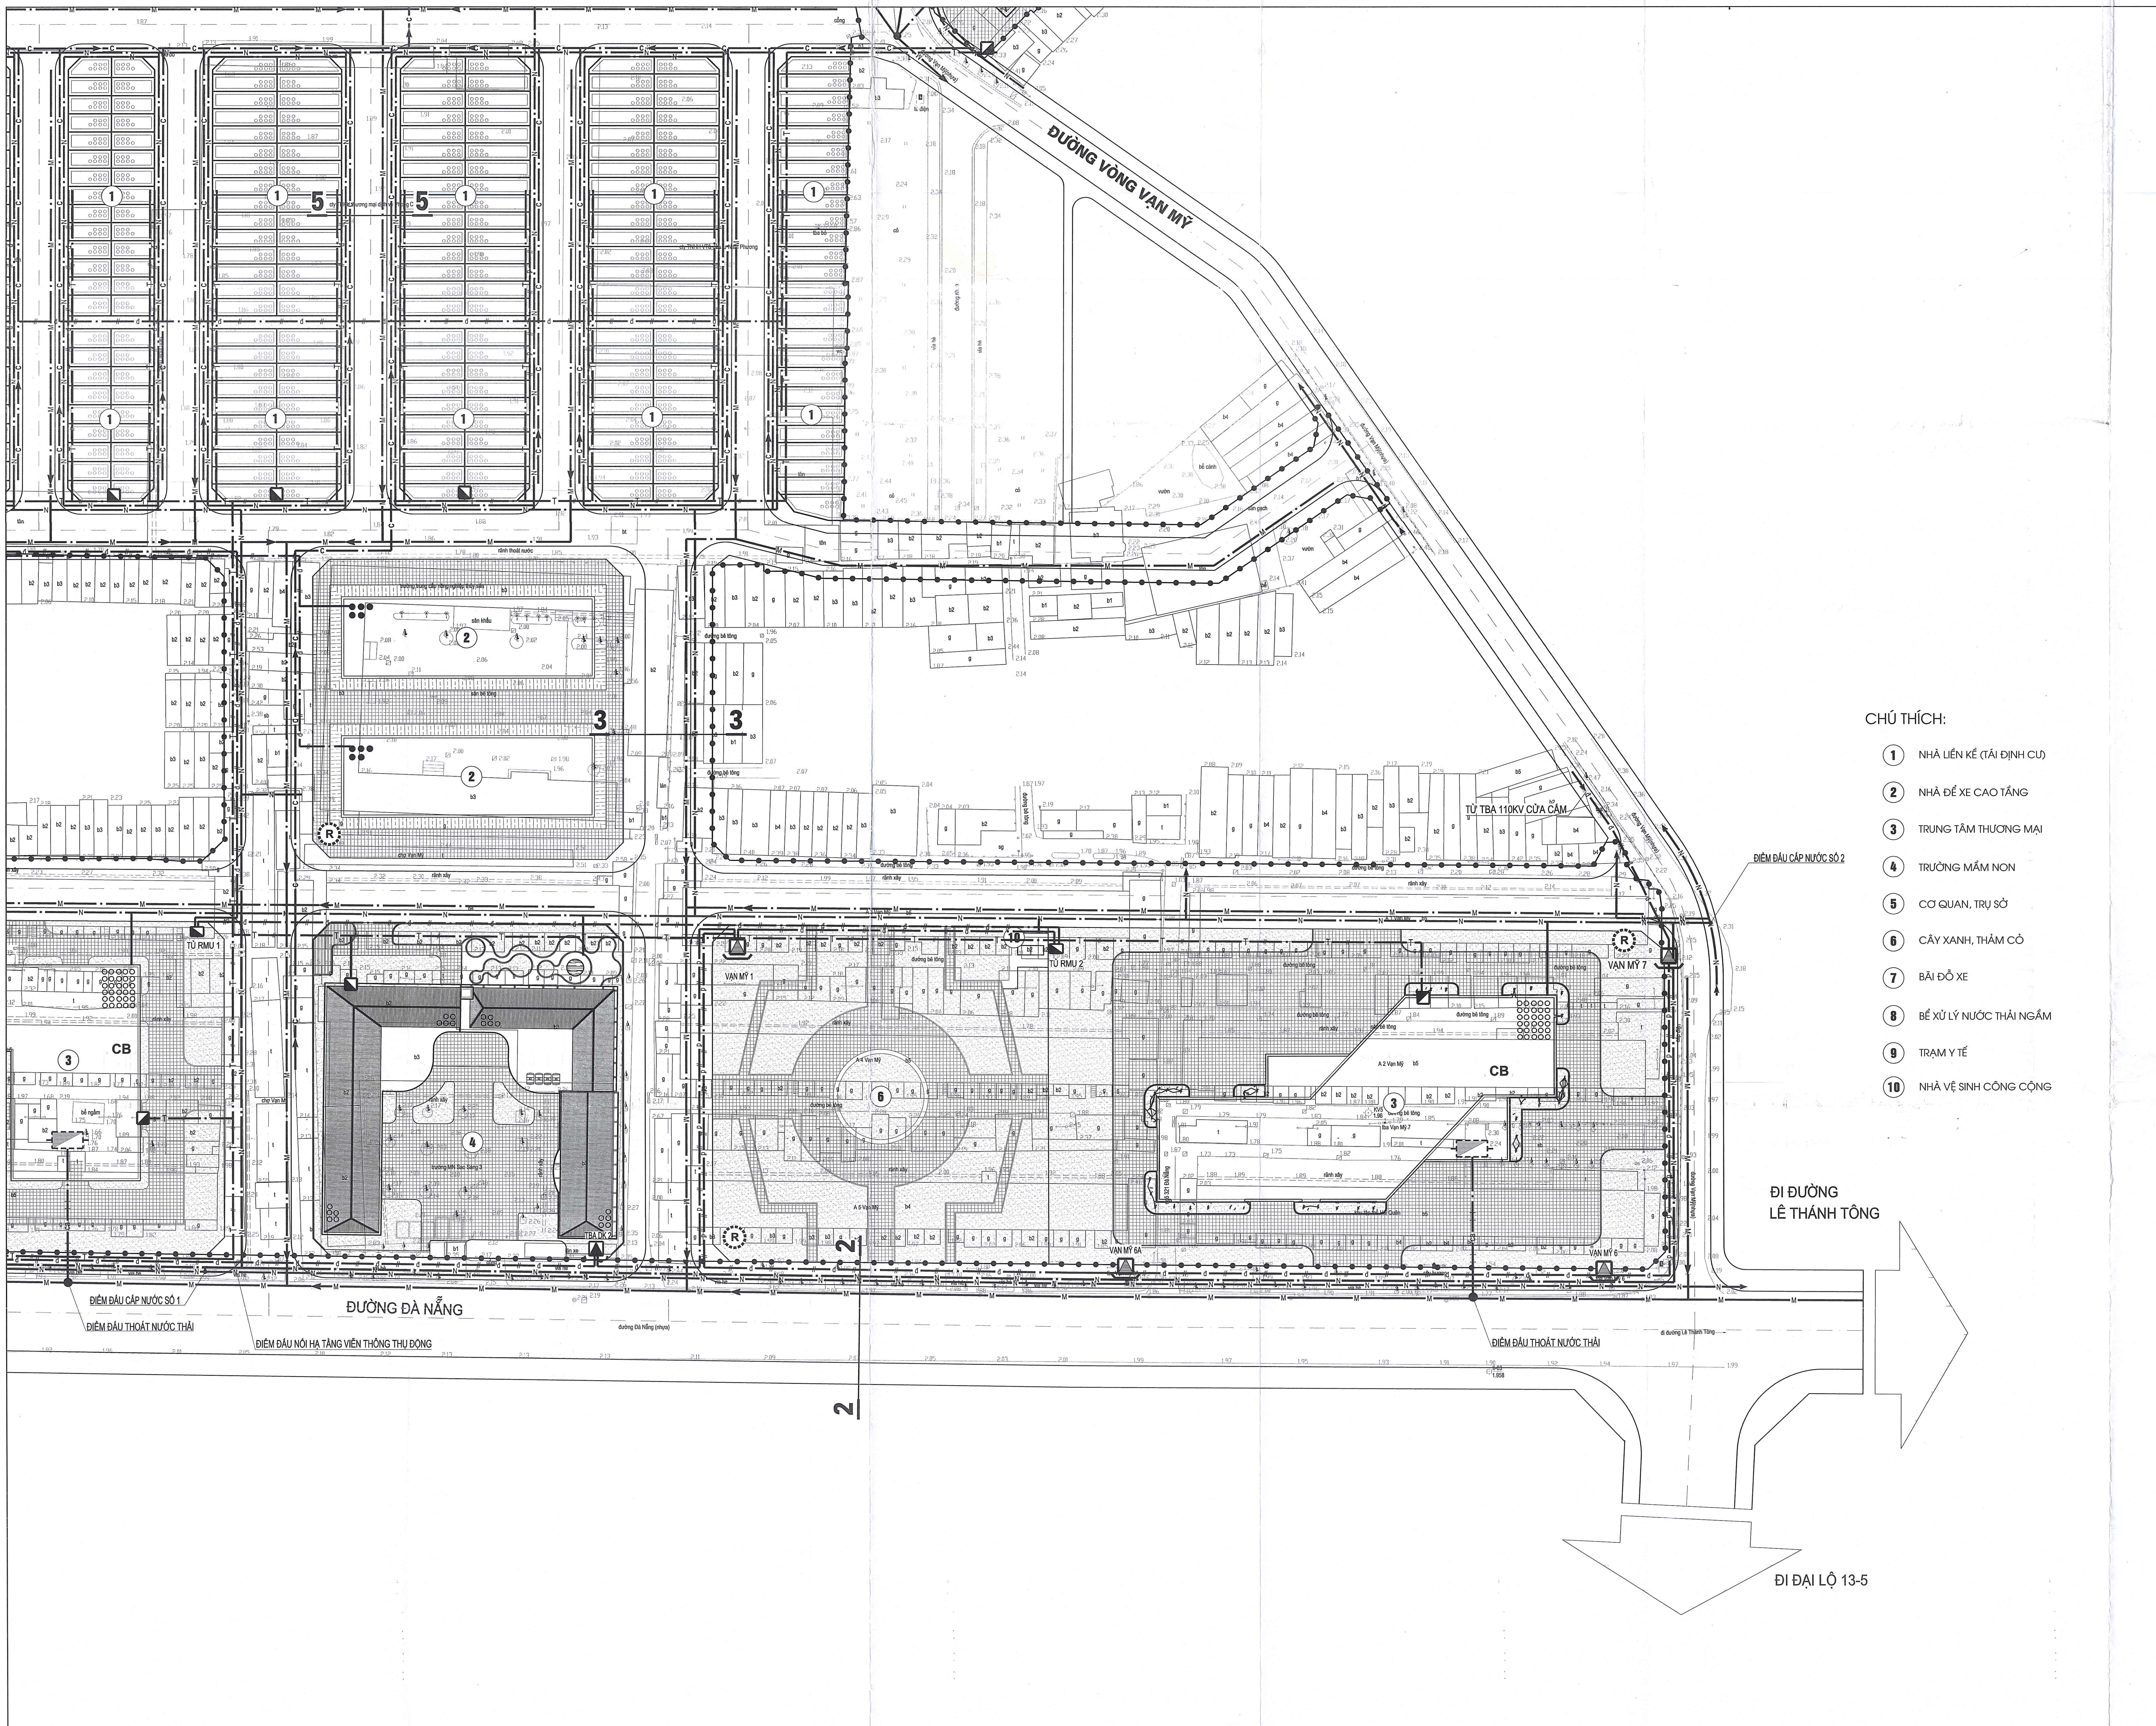


CHÚ THÍCH:

1. NHÀ LIỀN KỀ (TÁI ĐỊNH CƯ)
2. NHÀ ĐỂ XE CAO TẦNG
3. TRUNG TÂM THƯƠNG MẠI
4. TRƯỜNG MẦM NON
5. CƠ QUAN, TRỤ SỞ
6. CÂY XANH, THẢM CỎ
7. BÃI ĐỖ XE
8. BỂ XỬ LÝ NƯỚC THẢI NGẦM
9. TRẠM Y TẾ
10. NHÀ VỆ SINH CÔNG CỘNG

HOA GIÓ

B

TỶ LỆ XÍCH

0(M) 10 20 30 50(M)

KÝ HIỆU:

- RANH GIỚI KHU VỰC LẬP QUY HOẠCH
- SÂN GẠCH
- BỒN HOA, CÂY XANH, THẢM CỎ
- ĐƯỜNG GIAO THÔNG
- CỐNG THOÁT NƯỚC MƯA HIỆN TRẠNG
- CỐNG THOÁT NƯỚC MƯA QUY HOẠCH
- CỐNG THOÁT NƯỚC THẢI QUY HOẠCH
- CỐNG THOÁT NƯỚC THẢI CÓ ÁP QUY HOẠCH
- TRẠM XỬ LÝ NƯỚC THẢI QUY HOẠCH
- ĐIỂM TẬP TRUNG CTR / KHU VỰC XỬ LÝ NƯỚC THẢI CỤC BỘ
- ỐNG NƯỚC SẠCH HIỆN TRẠNG
- TUYẾN ỐNG NƯỚC SẠCH QUY HOẠCH
- TRẠM HẠ THẾ HIỆN TRẠNG, QUY HOẠCH
- TỦ RMU
- TUYẾN ĐIỆN NỔI 110KV HIỆN TRẠNG VÀ HLBV TUYẾN ĐIỆN
- TUYẾN ĐIỆN NGẦM 22KV HIỆN TRẠNG
- TUYẾN ĐIỆN NGẦM 22KV; 0,4KV QUY HOẠCH
- TUYẾN THÔNG TIN NGẦM HIỆN TRẠNG
- TUYẾN THÔNG TIN NGẦM QUY HOẠCH
- TỦ CÁP

SƠ ĐỒ GHÉP MẢNH:

	03
02	01

CƠ QUAN PHÊ DUYỆT:
ỦY BAN NHÂN DÂN PHƯỜNG NGÔ QUYỀN
CHỦ TỊCH
Nguyễn Quốc Thái

CƠ QUAN THẨM ĐỊNH:
PHÒNG XÂY DỰNG VÀ MÔI TRƯỜNG PHƯỜNG NGÔ QUYỀN
TRƯỞNG PHÒNG
Nguyễn Hoàng Hưng

CƠ QUAN TỔ CHỨC LẬP QUY HOẠCH:
BAN QUẢN LÝ DỰ ÁN ĐẦU TƯ XÂY DỰNG PHƯỜNG NGÔ QUYỀN
GIÁM ĐỐC
Mạc Như Thế


CÔNG TRÌNH - ĐỊA ĐIỂM:
ĐIỀU CHỈNH QUY HOẠCH CHI TIẾT 1/500 DỰ ÁN ĐẦU TƯ XÂY DỰNG CÔNG TRÌNH HẠ TẦNG KỸ THUẬT TẠI KHU VỰC CÁC CHUNG CƯ CŨ VẠN MỸ VÀ 311 ĐÀ NẴNG
ĐỊA ĐIỂM: PHƯỜNG NGÔ QUYỀN - THÀNH PHỐ HẢI PHÒNG

TÊN BẢN VẼ:
BẢN ĐỒ TỔNG HỢP ĐƯỜNG DÂY, ĐƯỜNG ỐNG KỸ THUẬT

BẢN VẼ: QH-08	GHÉP: 3XA0	TỶ LỆ: 1/500	NGÀY: / /2026
THIẾT KẾ	KS. NGUYỄN THỊ THÚY		
CHỦ TRÌ	THS.KS. LƯƠNG TIẾN SƠN		
CHỦ NHIỆM	THS.KTS. LÊ TÙNG NAM		
TRƯỞNG PHÒNG	THS.KS. LƯƠNG TIẾN SƠN		
QL.KỸ THUẬT	THS.KTS. NGUYỄN HOÀNG PHƯƠNG		

VIỆN QUY HOẠCH
PHÓ VIỆN TRƯỞNG
Nguyễn Hoàng Phương

VIỆN QUY HOẠCH HẢI PHÒNG
PHÒNG KỸ THUẬT 2
ĐỊA CHỈ: 34 LÝ TỰ TRỌNG - HỒNG BÀNG - HẢI PHÒNG
TEL: 0225.3842885 - FAX: 0225.3810818

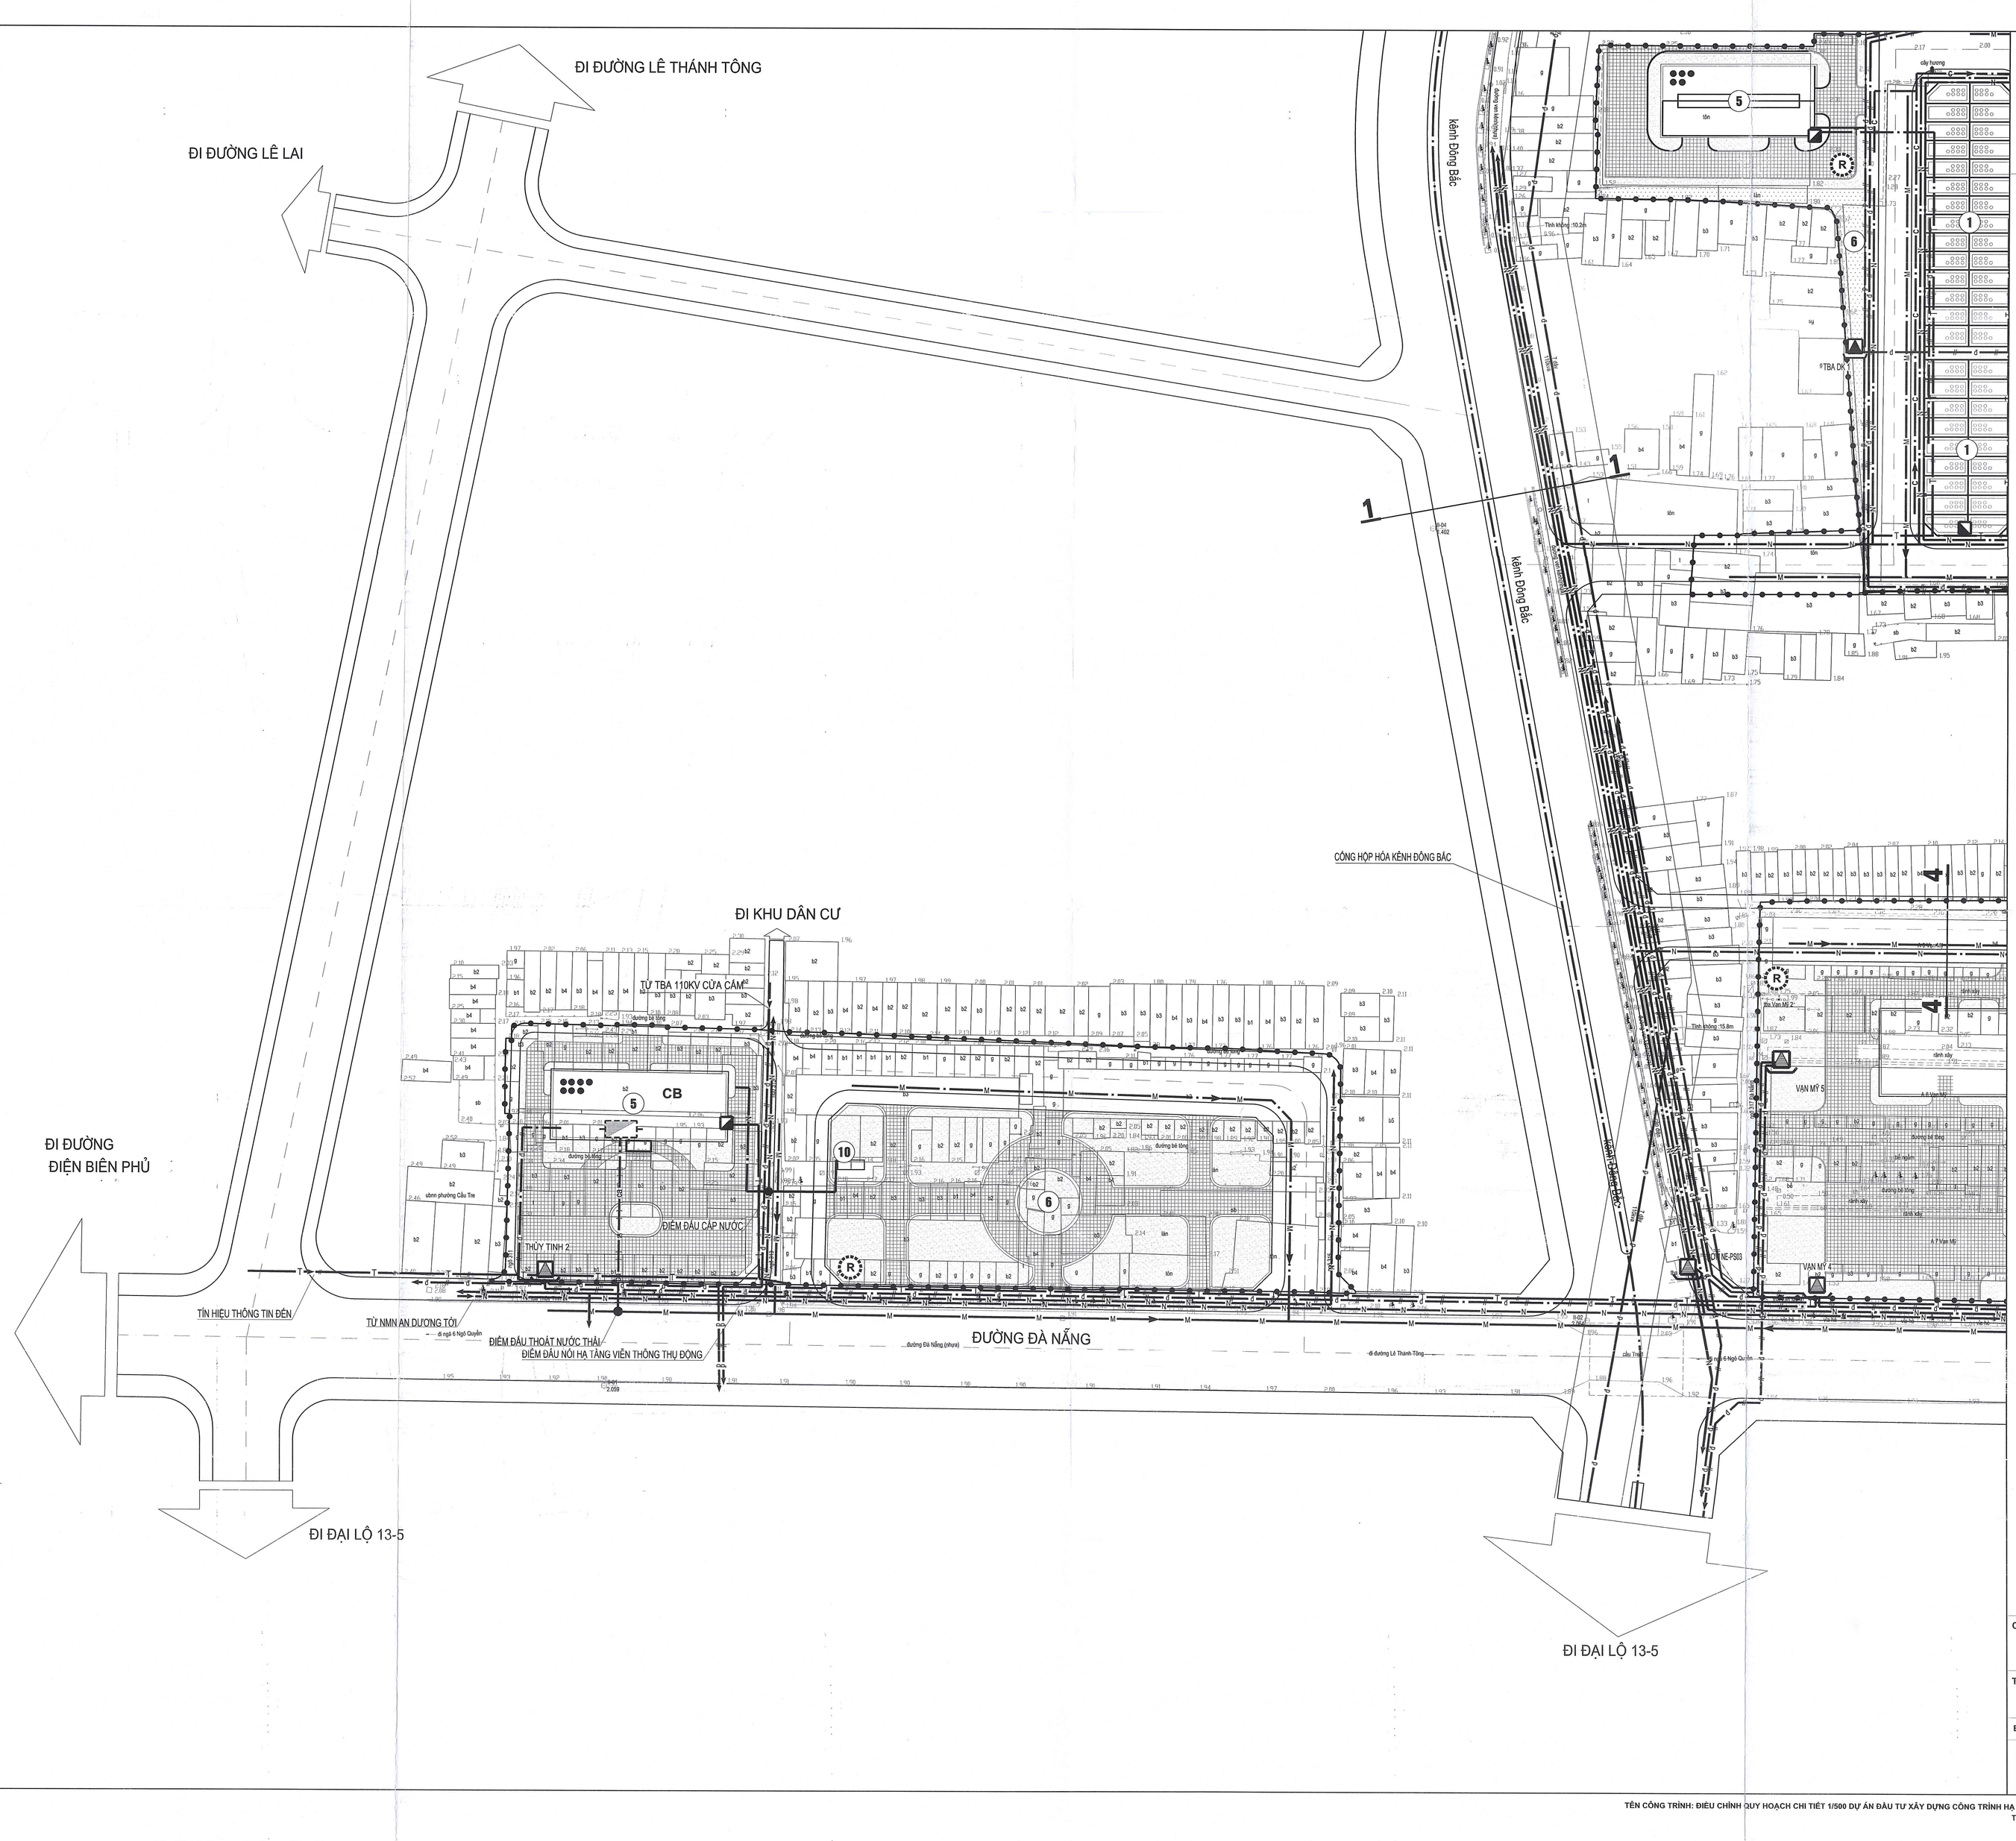

HOA GIÓ

B

TỶ LỆ XÍCH

0(M) 10 30 50(M)

KÝ HIỆU:

- RANH GIỚI KHU VỰC LẬP QUY HOẠCH
- SÂN GẠCH
- BỒN HOA, CÂY XANH, THẢM CỎ
- ĐƯỜNG GIAO THÔNG
- CỐNG THOÁT NƯỚC MƯA HIỆN TRẠNG
- CỐNG THOÁT NƯỚC MƯA QUY HOẠCH
- CỐNG THOÁT NƯỚC THẢI QUY HOẠCH
- CỐNG THOÁT NƯỚC THẢI CÓ ÁP QUY HOẠCH
- TRẠM XỬ LÝ NƯỚC THẢI QUY HOẠCH
- ĐIỂM TẬP TRUNG CTR KHU VỰC XỬ LÝ NƯỚC THẢI CỤC BỘ
- ỐNG NƯỚC SẠCH HIỆN TRẠNG
- TUYẾN ỐNG NƯỚC SẠCH QUY HOẠCH
- TRẠM HẠ THẾ HIỆN TRẠNG, QUY HOẠCH
- TỦ RMU
- TUYẾN ĐIỆN NỔI 110KV HIỆN TRẠNG VÀ HLBV TUYẾN ĐIỆN
- TUYẾN ĐIỆN NGẦM 22KV HIỆN TRẠNG
- TUYẾN ĐIỆN NGẦM 22KV; 0,4KV QUY HOẠCH
- TUYẾN THÔNG TIN NGẦM HIỆN TRẠNG
- TUYẾN THÔNG TIN NGẦM QUY HOẠCH
- TỦ CÁP

SƠ ĐỒ GHÉP MẢNH:

03	
02	01

CÔNG TRÌNH - ĐỊA ĐIỂM:

ĐIỀU CHỈNH QUY HOẠCH CHI TIẾT 1/500 DỰ ÁN ĐẦU TƯ XÂY DỰNG CÔNG TRÌNH HẠ TẦNG KỸ THUẬT TẠI KHU VỰC CÁC CHUNG CƯ CŨ VẠN MỸ VÀ 311 ĐÀ NẴNG

ĐỊA ĐIỂM: PHƯỜNG NGÔ QUYỀN - THÀNH PHỐ HẢI PHÒNG

TÊN BẢN VẼ:

BẢN ĐỒ TỔNG HỢP ĐƯỜNG DÂY, ĐƯỜNG ỐNG KỸ THUẬT

BẢN VẼ: QH-08	GHÉP: 3XA0	TỶ LỆ: 1/500	NGÀY: / /2026

VIỆN QUY HOẠCH HẢI PHÒNG
PHÒNG KỸ THUẬT 2
ĐỊA CHỈ: 34 LÝ TỰ TRỌNG - HỒNG BÀNG - HẢI PHÒNG
TEL: 0225.3842885 - FAX: 0225.3810818

HOA GIÓ

B

TỶ LỆ XÍCH


0(M) 10 20 30 50(M)

KÝ HIỆU:


- RANH GIỚI KHU VỰC LẬP QUY HOẠCH
- SÂN GẠCH
- BỒN HOA, CÂY XANH, THẢM CỎ
- ĐƯỜNG GIAO THÔNG
- CỐNG THOÁT NƯỚC MƯA HIỆN TRẠNG
- CỐNG THOÁT NƯỚC MƯA QUY HOẠCH
- CỐNG THOÁT NƯỚC THẢI QUY HOẠCH
- CỐNG THOÁT NƯỚC THẢI CÓ ÁP QUY HOẠCH
- TRẠM XỬ LÝ NƯỚC THẢI QUY HOẠCH
- ĐIỂM TẬP TRUNG CTR KHU VỰC XỬ LÝ NƯỚC THẢI CỤC BỘ
- ỐNG NƯỚC SẠCH HIỆN TRẠNG
- TUYẾN ỐNG NƯỚC SẠCH QUY HOẠCH
- TRẠM HẠ THẾ HIỆN TRẠNG, QUY HOẠCH
- TỦ RMU
- TUYẾN ĐIỆN NỔI 110KV HIỆN TRẠNG VÀ HLBV TUYẾN ĐIỆN
- TUYẾN ĐIỆN NGẦM 22KV HIỆN TRẠNG
- TUYẾN ĐIỆN NGẦM 22KV; 0,4KV QUY HOẠCH
- TUYẾN THÔNG TIN NGẦM HIỆN TRẠNG
- TUYẾN THÔNG TIN NGẦM QUY HOẠCH
- TỦ CÁP

Chú thích:


- (M) Cống thoát nước mưa
- (C) Cống thoát nước thải
- (N) Đường ống cấp nước
- (đ) Tuyến cáp điện
- (T) Tuyến cáp thông tin

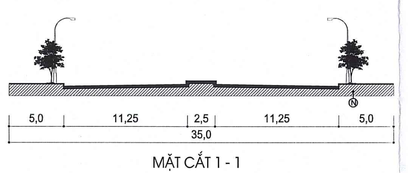


MẶT CẮT 1 - 1

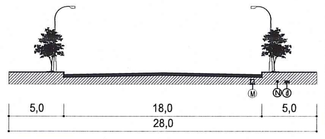


MẶT CẮT 2 - 2

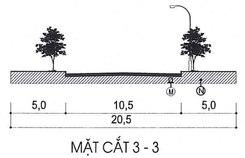

MẶT CẮT 3 - 3

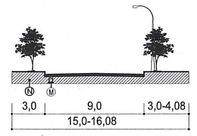

MẶT CẮT 4 - 4

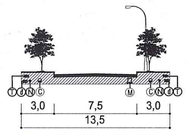

MẶT CẮT 5 - 5

ĐI CẦU MÁY CHAI

ĐI CẦU LẠC LONG

ĐƯỜNG LÊ THÁNH TÔNG

ĐI ĐƯỜNG NGÔ QUYỀN

ĐI ĐƯỜNG NGÔ QUYỀN

ĐI CẢNG ĐÌNH VŨ

ĐI TBA 110KV CỬA CẤM

TỪ TBA 110KV CỬA CẤM

ĐIỂM ĐẤU THOÁT NƯỚC THẢI

Khu vực đang thi công

Khu vực đang thi công

SƠ ĐỒ GHÉP MẢNH:

03	
02	01

CÔNG TRÌNH - ĐỊA ĐIỂM:

ĐIỀU CHỈNH QUY HOẠCH CHI TIẾT 1/500 DỰ ÁN ĐẦU TƯ XÂY DỰNG CÔNG TRÌNH HẠ TẦNG KỸ THUẬT TẠI KHU VỰC CÁC CHUNG CƯ CŨ VẠN MỸ VÀ 311 ĐÀ NẴNG

ĐỊA ĐIỂM: PHƯỜNG NGÔ QUYỀN - THÀNH PHỐ HẢI PHÒNG

TÊN BẢN VẼ:

BẢN ĐỒ TỔNG HỢP ĐƯỜNG DÂY, ĐƯỜNG ỐNG KỸ THUẬT

BẢN VẼ: QH-08	GHÉP: 3XA0	TỶ LỆ: 1/500	NGÀY: / /2026

VIỆN QUY HOẠCH HẢI PHÒNG
PHÒNG KỸ THUẬT 2
ĐỊA CHỈ: 34 LÝ TỰ TRỌNG - HỒNG BÀNG - HẢI PHÒNG
TEL: 0225.3842885 - FAX: 0225.3810818