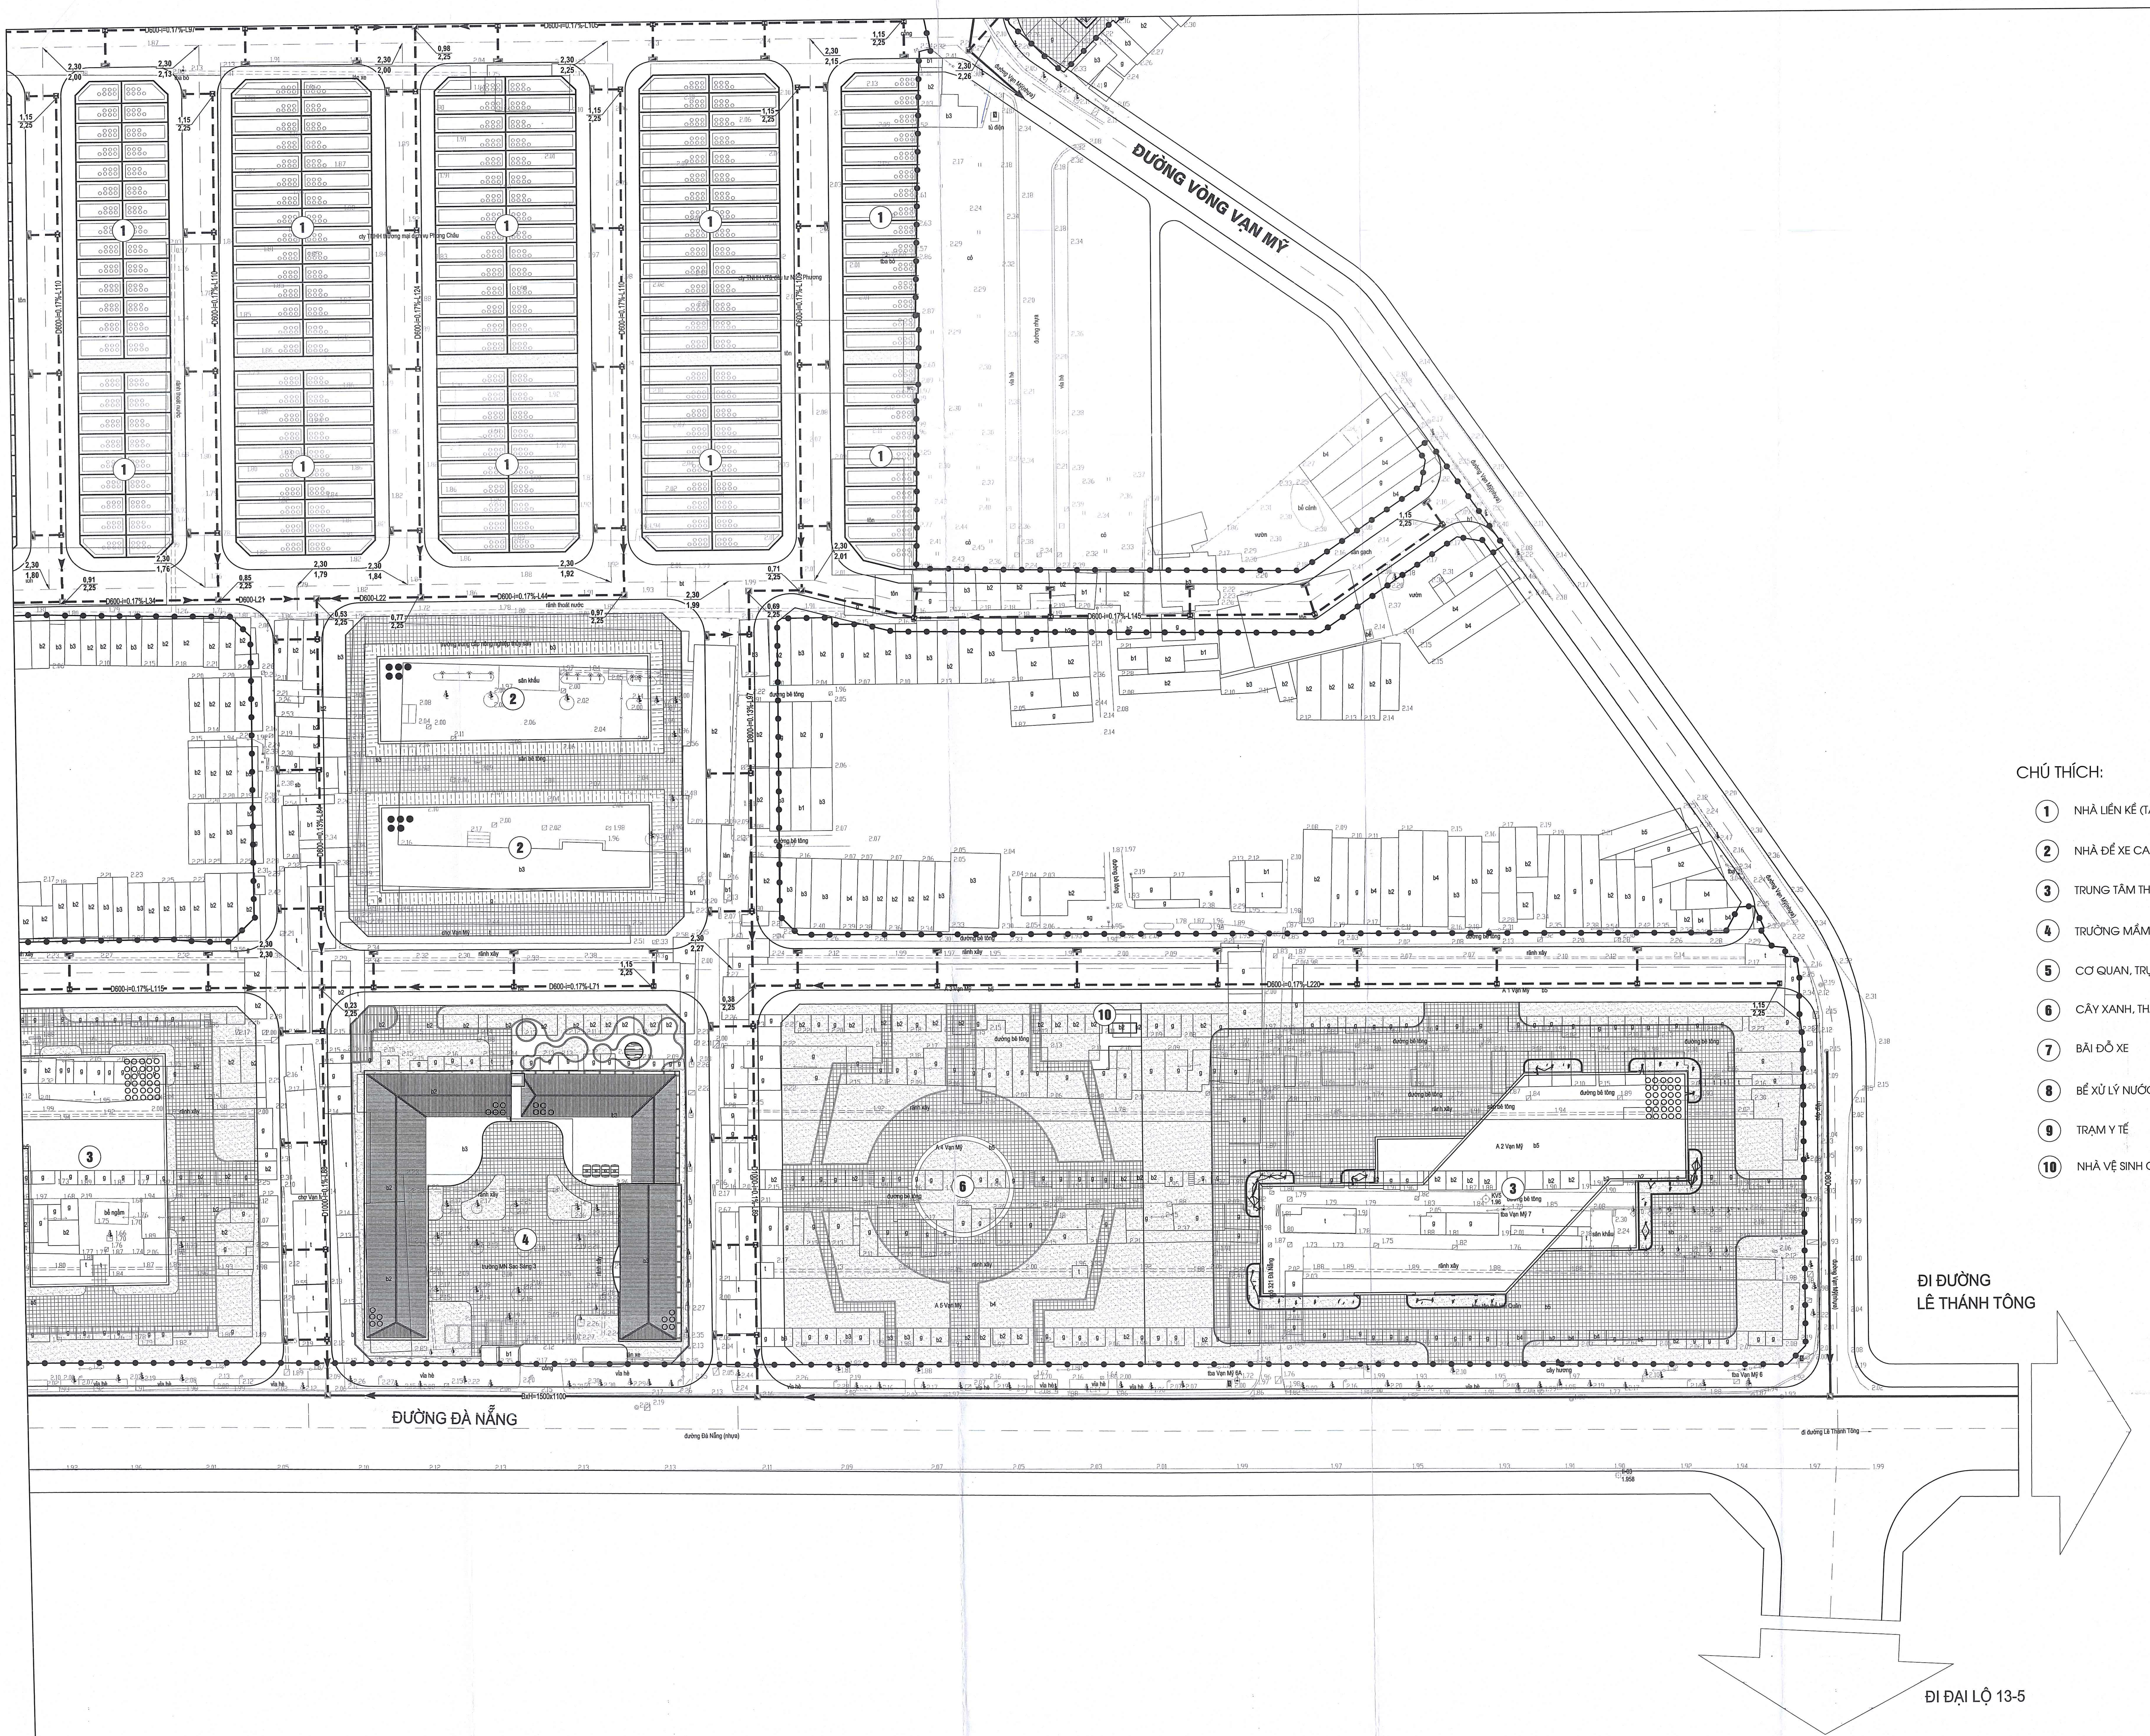


CHÚ THÍCH:

1. NHÀ LIỀN KỀ (TÁI ĐỊNH CƯ)
2. NHÀ ĐỂ XE CAO TẦNG
3. TRUNG TÂM THƯƠNG MẠI
4. TRƯỜNG MẦM NON
5. CƠ QUAN, TRỤ SỞ
6. CÂY XANH, THẢM CỎ
7. BÃI ĐỖ XE
8. BỂ XỬ LÝ NƯỚC THẢI NGẦM
9. TRẠM Y TẾ
10. NHÀ VỆ SINH CÔNG CỘNG

HOA GIÓ

B

TỶ LỆ XÍCH

0(M) 10 20 30 50(M)

KÝ HIỆU:

- RANH GIỚI KHU VỰC LẬP QUY HOẠCH
- SÂN GẠCH
- BỒN HOA, CÂY XANH, THẢM CỎ
- ĐƯỜNG GIAO THÔNG
- CỐNG THOÁT NƯỚC MƯA HIỆN TRẠNG
- CỐNG THOÁT NƯỚC MƯA QUY HOẠCH
  CỐNG THOÁT NƯỚC MƯA QUY HOẠCH (GĐ SAU)
- D...-i...-L... BxH=... ĐƯỜNG KÍNH (MM) - ĐỘ DỐC (%) - CHIỀU DÀI (M)
  CHIỀU RỘNG (MM) X CHIỀU SÂU (MM)
- GA NƯỚC MƯA
- CAO ĐỘ NỀN XÂY DỰNG (M)
  CAO ĐỘ TỰ NHIÊN (M)
- CAO ĐỘ ĐÁY CỐNG (M)
  CAO ĐỘ MẶT ĐẤT THIẾT KẾ (M)

SƠ ĐỒ GHÉP MẢNH:

	03
02	01

CƠ QUAN PHÊ DUYỆT:
ỦY BAN NHÂN DÂN PHƯỜNG NGÔ QUYỀN
KÈM QUYẾT ĐỊNH SỐ 2961 NGÀY 24 THÁNG 9 NĂM 2026
CHỦ TỊCH
Nguyễn Quốc Khải

CƠ QUAN THẨM ĐỊNH:
PHÒNG XÂY DỰNG VÀ MÔI TRƯỜNG PHƯỜNG NGÔ QUYỀN
KÈM THEO TỜ TRÌNH SỐ ... NGÀY ... THÁNG 9 NĂM 2026
TRƯỞNG PHÒNG
Nguyễn Hoàng Hưng

CƠ QUAN TỔ CHỨC LẬP QUY HOẠCH:
BAN QUẢN LÝ DỰ ÁN ĐẦU TƯ XÂY DỰNG PHƯỜNG NGÔ QUYỀN
KÈM THEO TỜ TRÌNH SỐ 32 NGÀY 01 THÁNG 6 NĂM 2026
GIÁM ĐỐC
Ngọc Như Thế

CÔNG TRÌNH - ĐỊA ĐIỂM:
ĐIỀU CHỈNH QUY HOẠCH CHI TIẾT 1/500 DỰ ÁN ĐẦU TƯ XÂY DỰNG CÔNG TRÌNH HẠ TẦNG KỸ THUẬT TẠI KHU VỰC CÁC CHUNG CƯ CŨ VẠN MỸ VÀ 311 ĐÀ NẴNG
ĐỊA ĐIỂM: PHƯỜNG NGÔ QUYỀN - THÀNH PHỐ HẢI PHÒNG

TÊN BẢN VẼ:
BẢN ĐỒ QUY HOẠCH HỆ THỐNG CÔNG TRÌNH CHUẨN BỊ KỸ THUẬT

BẢN VẼ: QH-7A1	GHÉP: 3XA0	TỶ LỆ: 1/500	NGÀY: / /2026
THIẾT KẾ	KS. NGUYỄN VIỆT ANH		
CHỦ TRÌ	KS. NGUYỄN THỊ THUÝ		
CHỦ NHIỆM	THS.KTS. LÊ TÙNG NAM		
TRƯỞNG PHÒNG	THS.KS. LƯƠNG TIẾN SƠN		
QL.KỸ THUẬT	THS.KTS. NGUYỄN HOÀNG PHƯƠNG		

VIỆN QUY HOẠCH
PHÓ VIỆN TRƯỞNG
Nguyễn Hoàng Phương

VIỆN QUY HOẠCH HẢI PHÒNG
PHÒNG KỸ THUẬT 2
ĐỊA CHỈ: 34 LÝ TỰ TRỌNG - HỒNG BÀNG - HẢI PHÒNG
TEL: 0225.3842885 - FAX: 0225.3810818

ĐI ĐƯỜNG LÊ THÁNH TÔNG

ĐI ĐƯỜNG LÊ LAI

ĐI KHU DÂN CƯ

CỐNG HỘP HÓA KÊNH ĐÔNG BẮC

ĐI ĐƯỜNG ĐIỆN BIÊN PHỦ

ĐI ĐẠI LỘ 13-5

ĐƯỜNG ĐÀ NẴNG

ĐI ĐẠI LỘ 13-5

HOA GIÓ

B

TỶ LỆ XÍCH

0(M) 10 30 50(M)

KÝ HIỆU:

- RANH GIỚI KHU VỰC LẬP QUY HOẠCH
- SÂN GẠCH
- BỒN HOA, CÂY XANH, THẢM CỎ
- ĐƯỜNG GIAO THÔNG
- CỐNG THOÁT NƯỚC MƯA HIỆN TRẠNG
- CỐNG THOÁT NƯỚC MƯA QUY HOẠCH
  CỐNG THOÁT NƯỚC MƯA QUY HOẠCH (GĐ SAU)
- ĐƯỜNG KÍNH (MM) - ĐỘ DỐC (%) - CHIỀU DÀI (M)
  CHIỀU RỘNG (MM) X CHIỀU SÂU (MM)
- GA NƯỚC MƯA
- CAO ĐỘ NỀN XÂY DỰNG (M)
  CAO ĐỘ TỰ NHIÊN (M)
- CAO ĐỘ ĐÁY CỐNG (M)
  CAO ĐỘ MẶT ĐẤT THIẾT KẾ (M)

SƠ ĐỒ GHÉP MẢNH:

03	
02	01

CÔNG TRÌNH - ĐỊA ĐIỂM:

ĐIỀU CHỈNH QUY HOẠCH CHI TIẾT 1/500 DỰ ÁN ĐẦU TƯ XÂY DỰNG CÔNG TRÌNH HẠ TẦNG KỸ THUẬT TẠI KHU VỰC CÁC CHUNG CƯ CŨ VẠN MỸ VÀ 311 ĐÀ NẴNG

ĐỊA ĐIỂM: PHƯỜNG NGÔ QUYỀN - THÀNH PHỐ HẢI PHÒNG

TÊN BẢN VẼ:

BẢN ĐỒ QUY HOẠCH HỆ THỐNG CÔNG TRÌNH CHUẨN BỊ KỸ THUẬT

BẢN VẼ: QH-7A1	GHÉP: 3XA0	TỶ LỆ: 1/500	NGÀY: / /2026

VIỆN QUY HOẠCH HẢI PHÒNG
PHÒNG KỸ THUẬT 2
ĐỊA CHỈ: 34 LÝ TỰ TRỌNG - HỒNG BÀNG - HẢI PHÒNG
TEL: 0225.3842885 - FAX: 0225.3815818

HOA GIÓ

B

TỶ LỆ XÍCH

0(M) 10 20 30 50(M)

KÝ HIỆU:

- RANH GIỚI KHU VỰC LẬP QUY HOẠCH
- SÂN GẠCH
- BỒN HOA, CÂY XANH, THẢM CỎ
- ĐƯỜNG GIAO THÔNG
- CỐNG THOÁT NƯỚC MƯA HIỆN TRẠNG
- CỐNG THOÁT NƯỚC MƯA QUY HOẠCH
  CỐNG THOÁT NƯỚC MƯA QUY HOẠCH (GĐ SAU)
- ĐƯỜNG KÍNH (MM) - ĐỘ DỐC (%) - CHIỀU DÀI (M)
  CHIỀU RỘNG (MM) X CHIỀU SÂU (MM)
- GA NƯỚC MƯA
- CAO ĐỘ NỀN XÂY DỰNG (M)
  CAO ĐỘ TỰ NHIÊN (M)
- CAO ĐỘ ĐÁY CỐNG (M)
  CAO ĐỘ MẶT ĐẤT THIẾT KẾ (M)

ĐI CẦU MÁY CHAI

ĐI CẦU LẠC LONG

ĐƯỜNG LÊ THÁNH TÔNG

ĐI ĐƯỜNG NGÔ QUYỀN

ĐI ĐƯỜNG NGÔ QUYỀN

ĐI CẢNG ĐÌNH VŨ

SƠ ĐỒ GHÉP MẢNH:

	03	
02		01

CÔNG TRÌNH - ĐỊA ĐIỂM:
ĐIỀU CHỈNH QUY HOẠCH CHI TIẾT 1/500 DỰ ÁN ĐẦU TƯ XÂY DỰNG CÔNG TRÌNH HẠ TẦNG KỸ THUẬT TẠI KHU VỰC CÁC CHUNG CƯ CŨ VẠN MỸ VÀ 311 ĐÀ NẴNG
ĐỊA ĐIỂM: PHƯỜNG NGÔ QUYỀN - THÀNH PHỐ HẢI PHÒNG

TÊN BẢN VẼ:
BẢN ĐỒ QUY HOẠCH HỆ THỐNG CÔNG TRÌNH CHUẨN BỊ KỸ THUẬT

BẢN VẼ: QH-7A1	GHÉP: 3XA0	TỶ LỆ: 1/500	NGÀY: / /2026

VIỆN QUY HOẠCH HẢI PHÒNG
PHÒNG KỸ THUẬT 2
ĐỊA CHỈ: 24 LÝ TỰ TRỌNG - HỒNG BÀNG - HẢI PHÒNG
TEL: 0225.3842685 - FAX: 0225.3810518