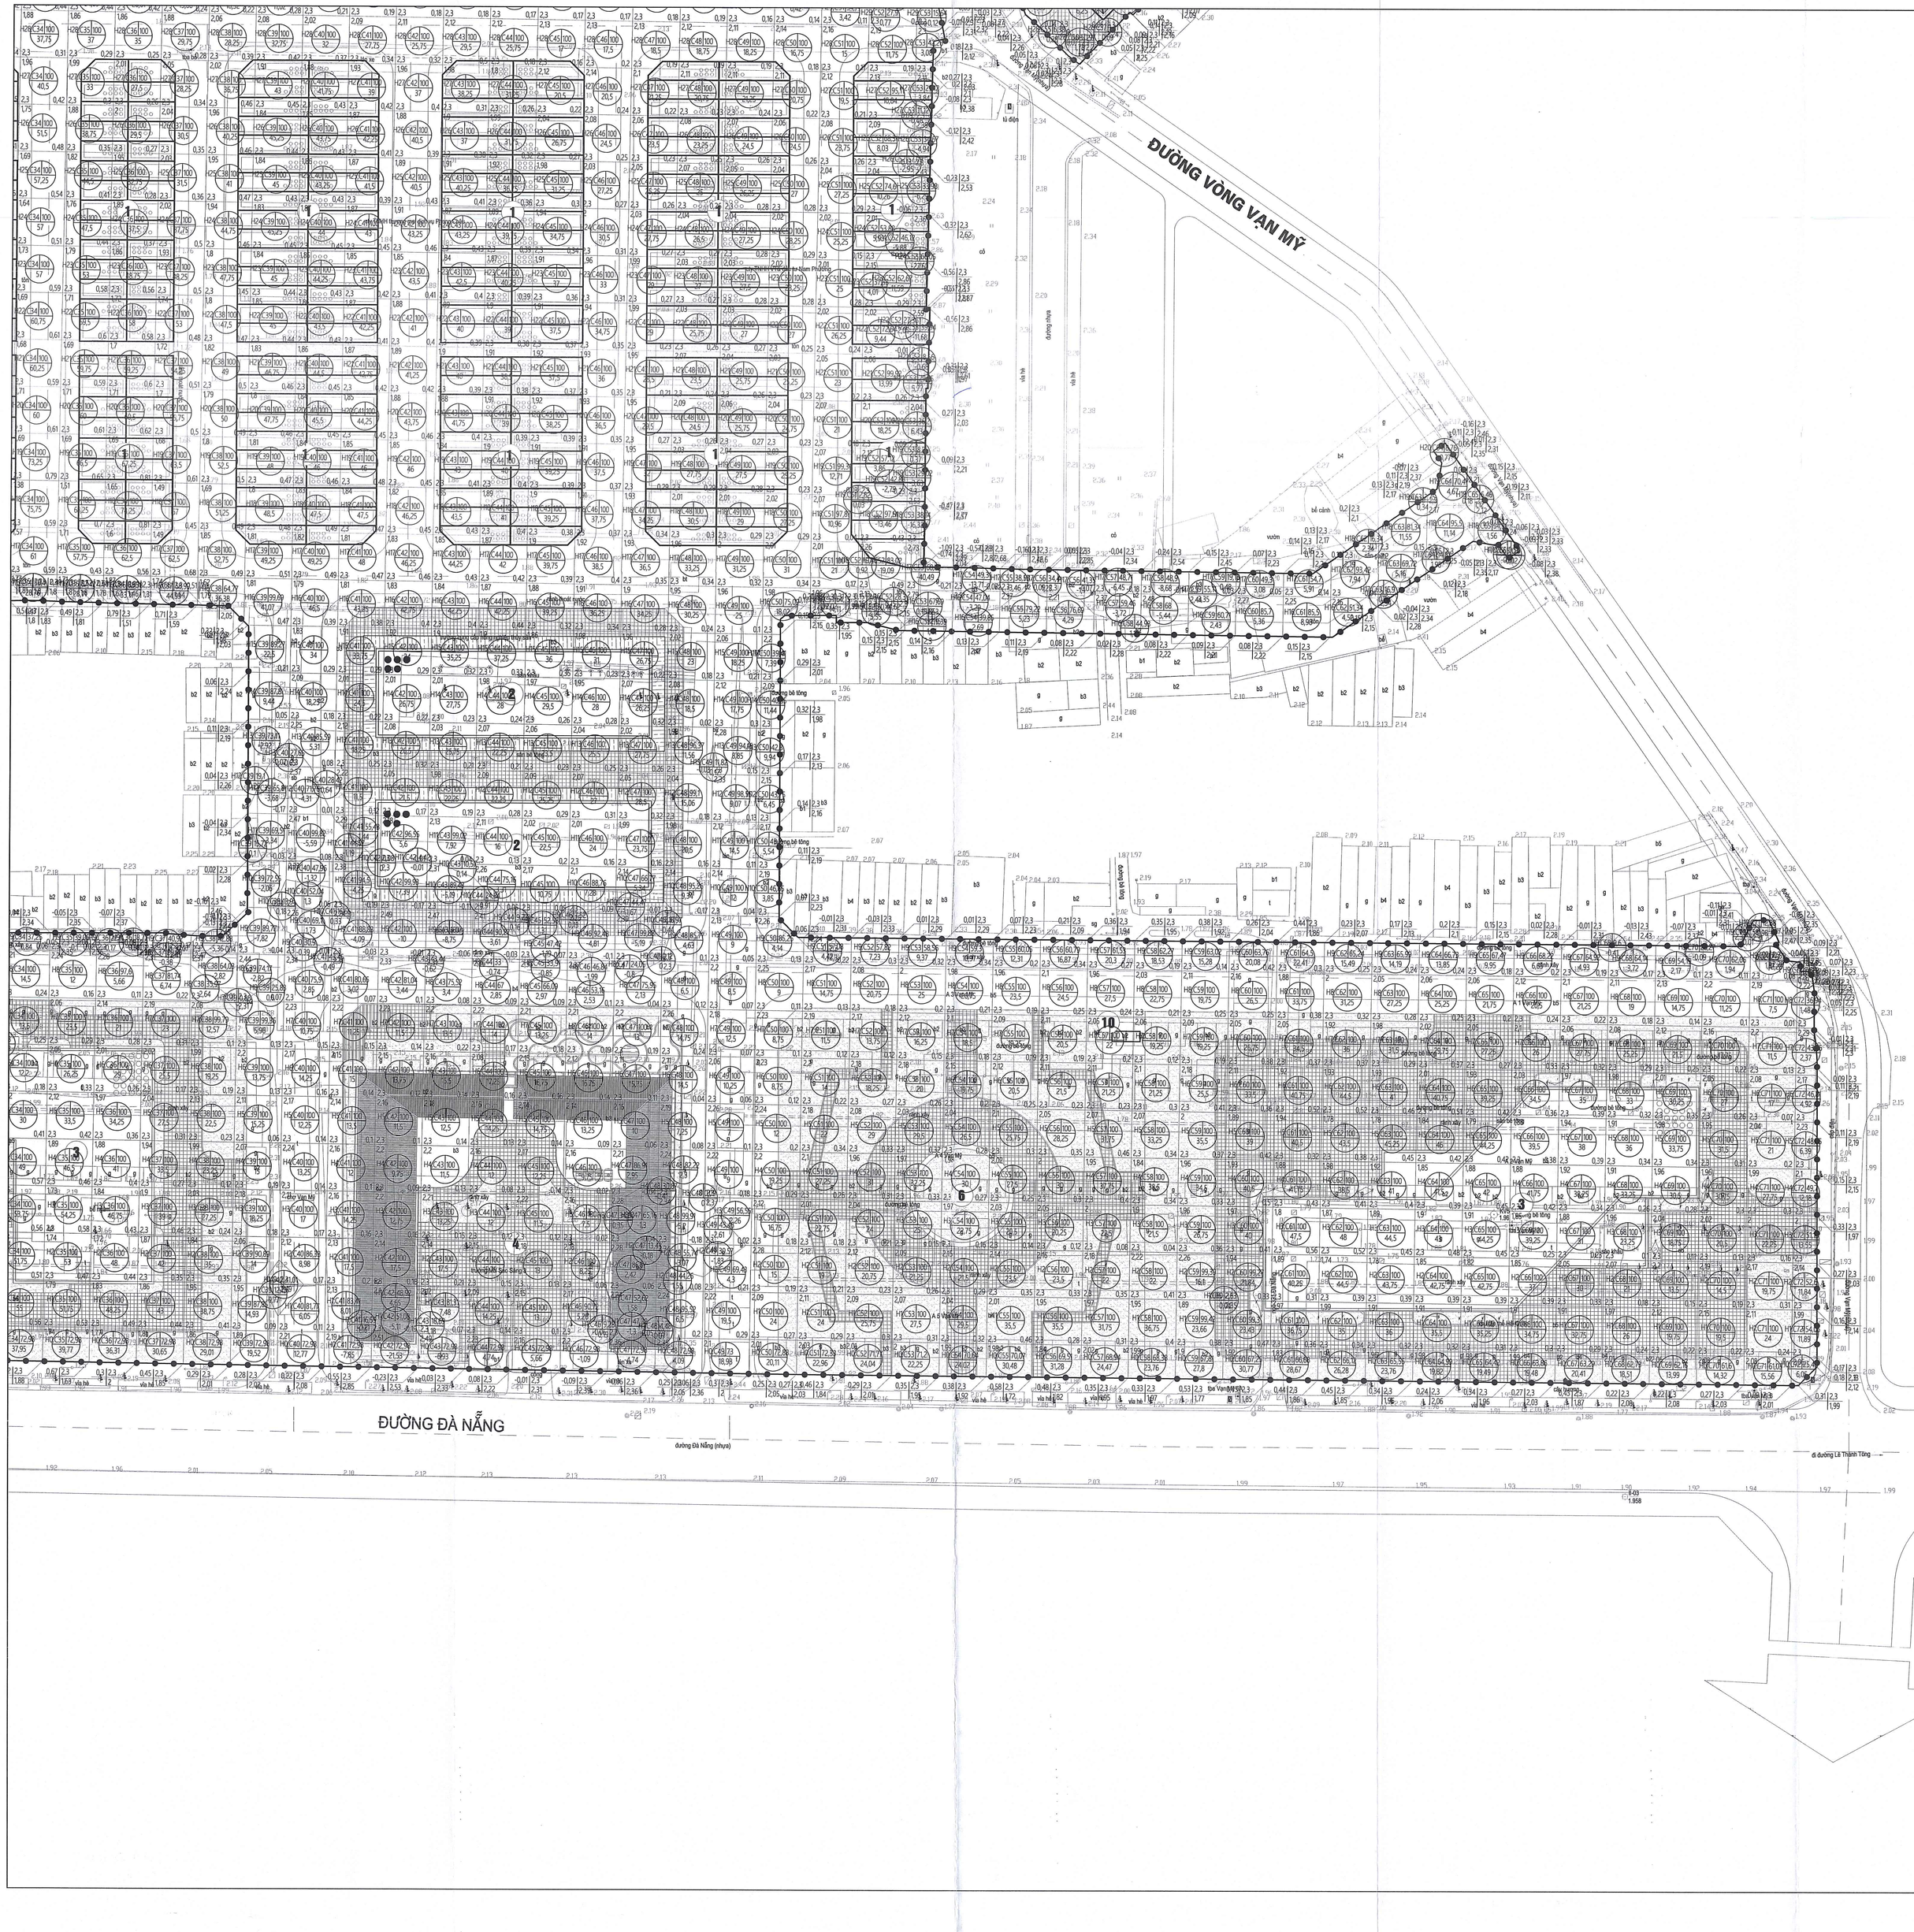


HOA GIÓ

B

TỶ LỆ XÍCH

0(M) 10 20 30 50(M)

KÝ HIỆU:

- RANH GIỚI KHU VỰC LẬP QUY HOẠCH
- SÂN GẠCH
- BỒN HOA, CÂY XANH, THẢM CỎ
- ĐƯỜNG GIAO THÔNG

CHIỀU CAO SAN LẤP TRUNG BÌNH(M)

CAO ĐỘ THIẾT KẾ

CAO ĐỘ TỰ NHIÊN

KÝ HIỆU Ô LƯỚI

DIỆN TÍCH Ô LƯỚI (M2)

KHỐI LƯỢNG SAN LẤP (M3)

CHÚ THÍCH:

1. NHÀ LIÊN KẾ (TÁI ĐỊNH CƯ)
2. NHÀ ĐỂ XE CAO TẦNG
3. TRUNG TÂM THƯƠNG MẠI
4. TRƯỜNG MẦM NON
5. CƠ QUAN, TRỤ SỞ
6. CÂY XANH, THẢM CỎ
7. BÃI ĐỖ XE
8. BỂ XỬ LÝ NƯỚC THẢI NGẦM
9. TRẠM Y TẾ
10. NHÀ VỆ SINH CÔNG CỘNG

SƠ ĐỒ GHÉP MẢNH:

	03
02	01

CƠ QUAN PHÊ DUYỆT:
ỦY BAN NHÂN DÂN PHƯỜNG NGÔ QUYỀN
KÈM QUYẾT ĐỊNH SỐ: 59/QĐ-UBND NGÀY 21 THÁNG 1 NĂM 2026
CHỦ TỊCH
Nguyễn Quốc Thái

CƠ QUAN THẨM ĐỊNH:
PHÒNG XÂY DỰNG VÀ MÔI TRƯỜNG PHƯỜNG NGÔ QUYỀN
KÈM THEO TỜ TRÌNH SỐ: 66/TTr-PXDMT NGÀY 21 THÁNG 1 NĂM 2026
TRƯỞNG PHÒNG
Nguyễn Hoàng Hưng

CƠ QUAN TỔ CHỨC LẬP QUY HOẠCH:
BAN QUẢN LÝ DỰ ÁN ĐẦU TƯ XÂY DỰNG PHƯỜNG NGÔ QUYỀN
KÈM THEO TỜ TRÌNH SỐ: 22 NGÀY 21 THÁNG 1 NĂM 2026
GIÁM ĐỐC
Mạc Như Tiếp

CÔNG TRÌNH - ĐỊA ĐIỂM:
ĐIỀU CHỈNH QUY HOẠCH CHI TIẾT 1/500 DỰ ÁN ĐẦU TƯ XÂY DỰNG CÔNG TRÌNH HẠ TẦNG KỸ THUẬT TẠI KHU VỰC CÁC CHUNG CƯ CŨ VẠN MỸ VÀ 311 ĐÀ NẴNG
ĐỊA ĐIỂM: PHƯỜNG NGÔ QUYỀN - THÀNH PHỐ HẢI PHÒNG

TÊN BẢN VẼ:


BẢN ĐỒ KHỐI LƯỢNG SAN NỀN

BẢN VẼ: QH-7A2	GHÉP: 3XA0	TỶ LỆ: 1/500	NGÀY: / /2026
THIẾT KẾ	THS.KS. NGUYỄN VIỆT ANH		
CHỦ TRÌ	KS. NGUYỄN THỊ THUỶ		
CHỦ NHIỆM	THS.KTS. LÊ TÙNG NAM		
TRƯỞNG PHÒNG	THS.KS. LƯƠNG TIẾN SƠN		
QL.KỸ THUẬT	THS.KTS. NGUYỄN HOÀNG PHƯƠNG		

VIỆN QUY HOẠCH

PHÓ VIỆN TRƯỞNG
Nguyễn Hoàng Phương

VIỆN QUY HOẠCH HẢI PHÒNG
PHÒNG KỸ THUẬT 2
ĐỊA CHỈ: 34 LÝ TỰ TRỌNG - HỒNG BÀNG - HẢI PHÒNG
TEL: 0225.3842885 - FAX: 0225.3810818

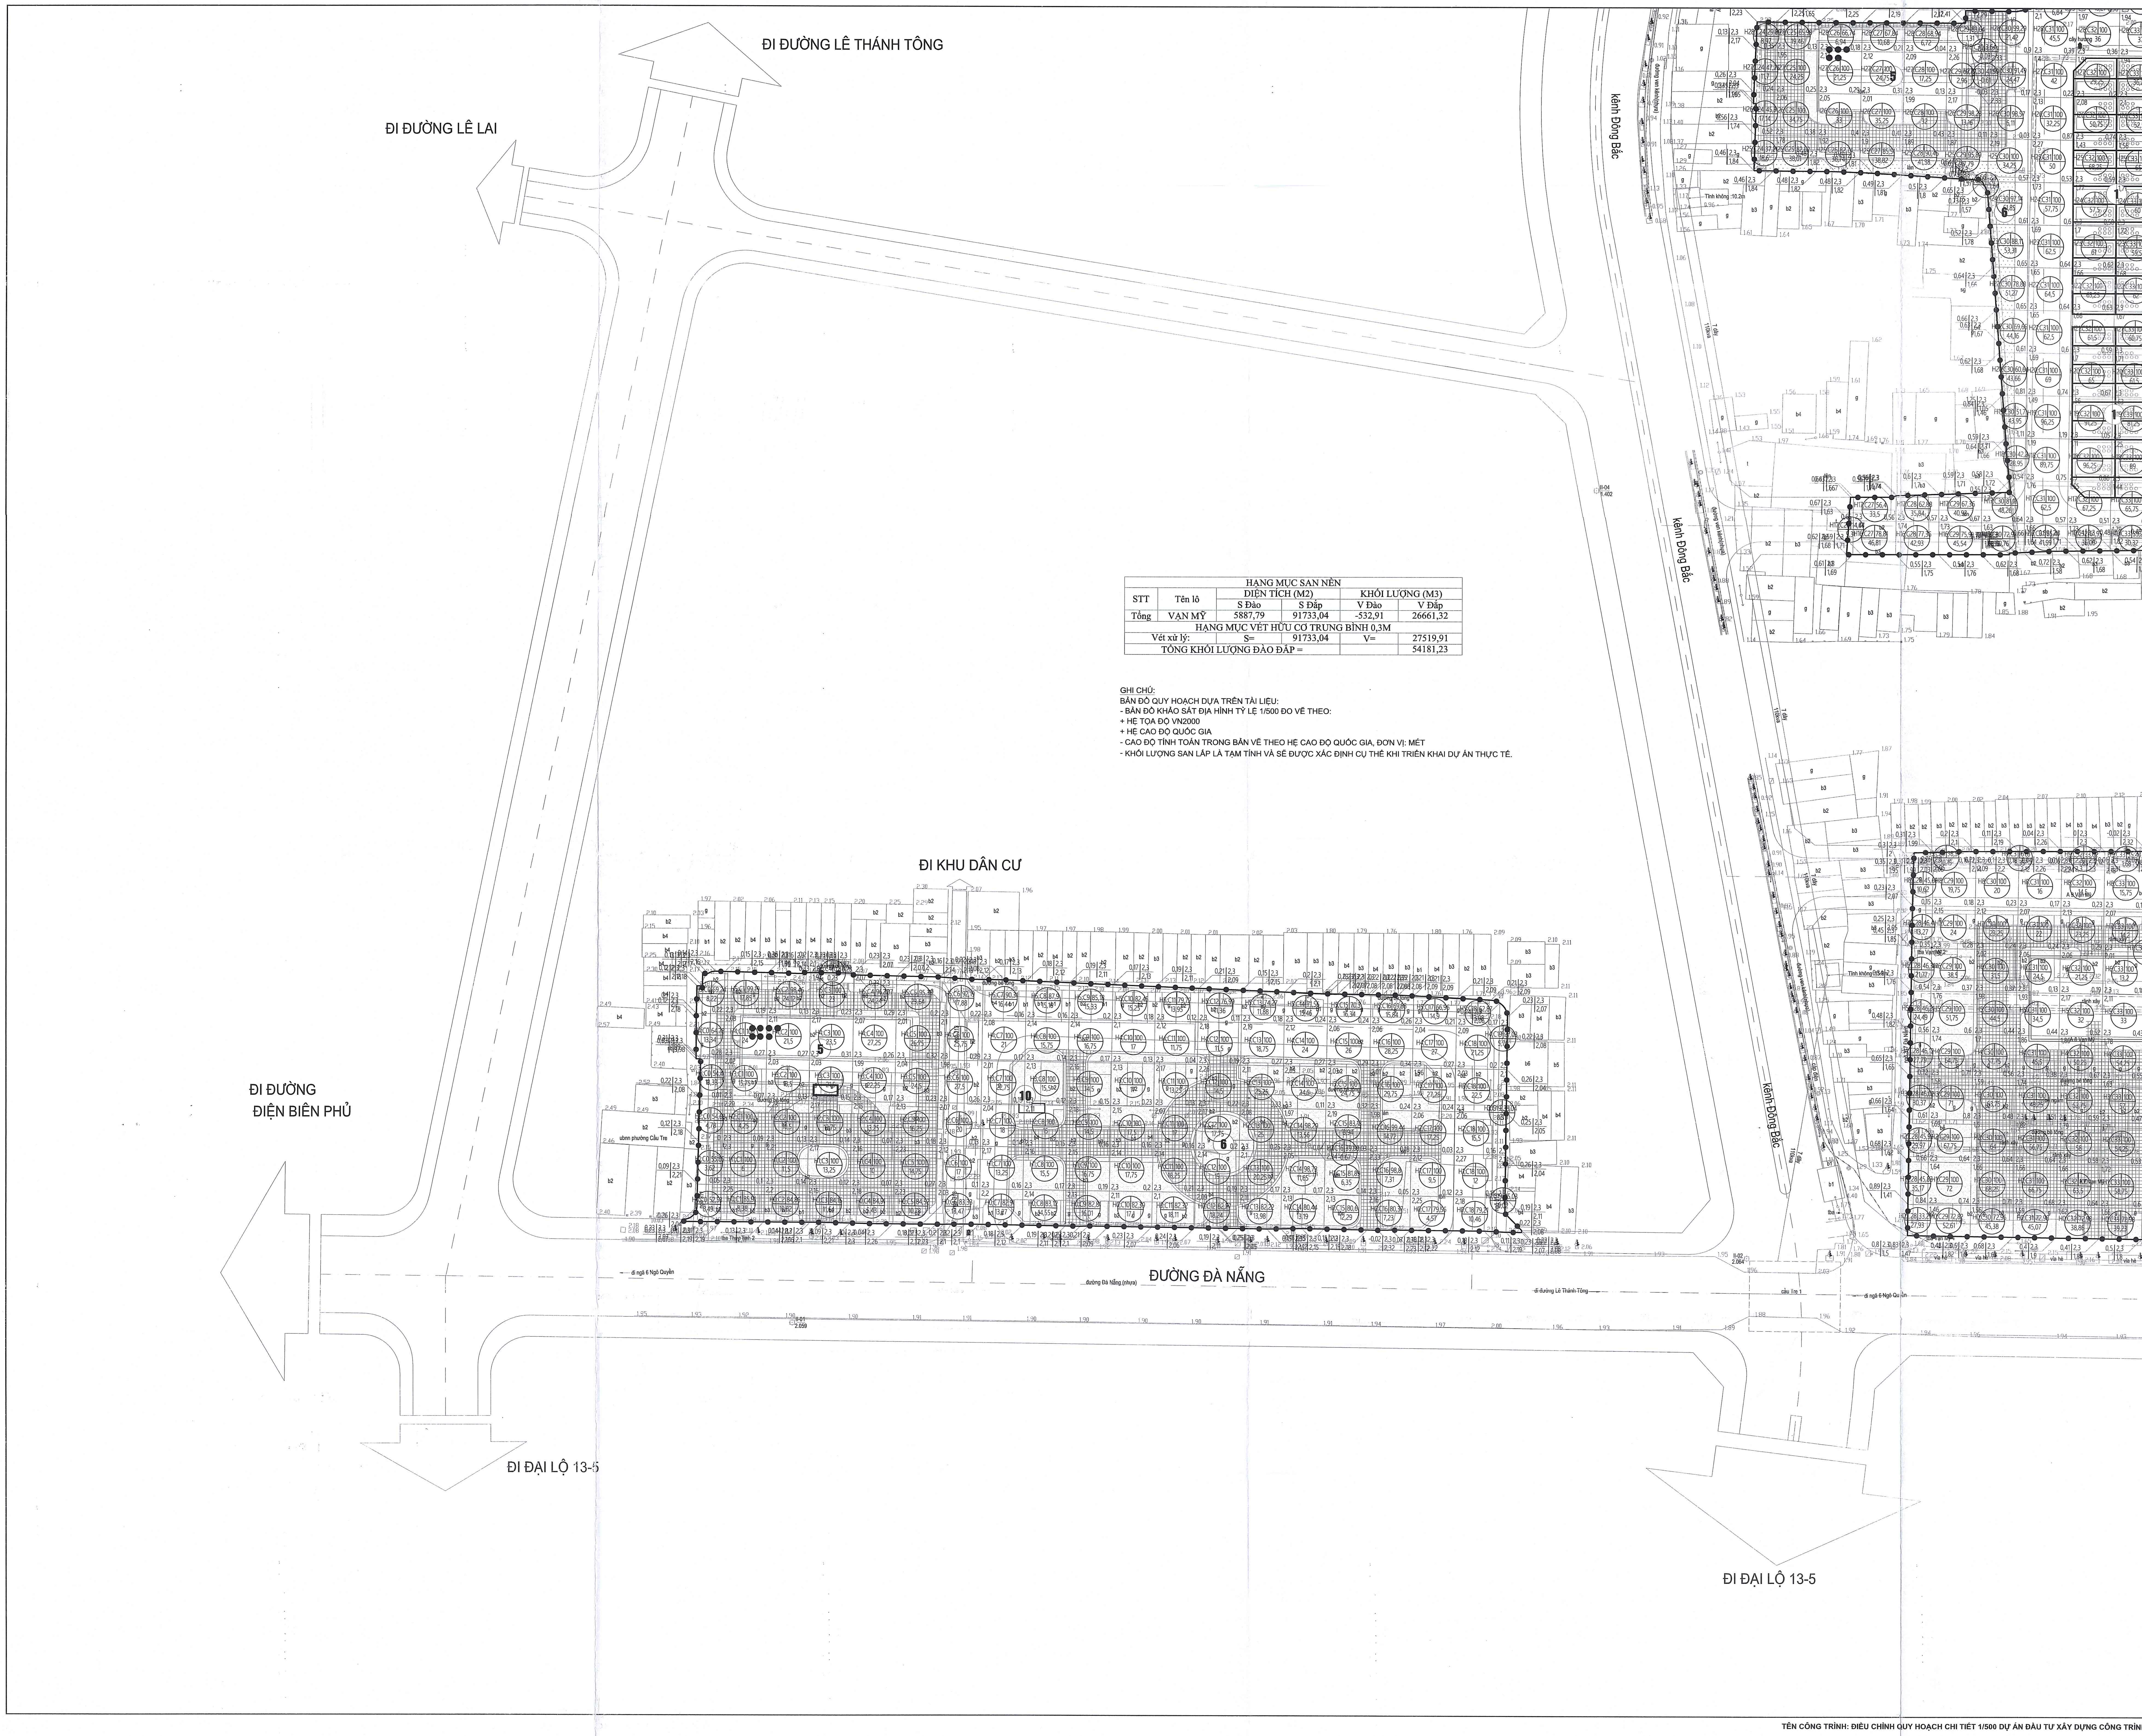

STT	Tên lô	HẠNG MỤC SAN NỀN			
		DIỆN TÍCH (M2)		KHỐI LƯỢNG (M3)	
		S Đào	S Đắp	V Đào	V Đắp
Tổng	VẠN MỸ	5887,79	91733,04	-532,91	26661,32
HẠNG MỤC VÉT HỮU CƠ TRUNG BÌNH 0,3M					
Vét xử lý:		S=	91733,04	V=	27519,91
TỔNG KHỐI LƯỢNG ĐÀO ĐẮP =					54181,23

GHI CHÚ:
BẢN ĐỒ QUY HOẠCH DỰA TRÊN TÀI LIỆU:
- BẢN ĐỒ KHẢO SÁT ĐỊA HÌNH TỶ LỆ 1/500 ĐO VẼ THEO:
+ HỆ TỌA ĐỘ VN2000
+ HỆ CAO ĐỘ QUỐC GIA
- CAO ĐỘ TÍNH TOÁN TRONG BẢN VẼ THEO HỆ CAO ĐỘ QUỐC GIA, ĐƠN VỊ: MÉT
- KHỐI LƯỢNG SAN LẤP LÀ TẠM TÍNH VÀ SẼ ĐƯỢC XÁC ĐỊNH CỤ THỂ KHI TRIỂN KHAI DỰ ÁN THỰC TẾ.

HOA GIÓ

B

TỶ LỆ XÍCH

0(M) 10 30 50(M)

KÝ HIỆU:

- RANH GIỚI KHU VỰC LẬP QUY HOẠCH
- SÂN GẠCH
- BỒN HOA, CÂY XANH, THẢM CỎ
- ĐƯỜNG GIAO THÔNG

CHIỀU CAO SAN LẤP TRUNG BÌNH(M)
CAO ĐỘ THIẾT KẾ
CAO ĐỘ TỰ NHIÊN
KÝ HIỆU Ô LƯỚI
DIỆN TÍCH Ô LƯỚI (M2)
KHỐI LƯỢNG SAN LẤP (M3)

SƠ ĐỒ GHÉP MẢNH:


	03
02	01

CÔNG TRÌNH - ĐỊA ĐIỂM:
ĐIỀU CHỈNH QUY HOẠCH CHI TIẾT 1/500 DỰ ÁN ĐẦU TƯ XÂY DỰNG CÔNG TRÌNH HẠ TẦNG KỸ THUẬT TẠI KHU VỰC CÁC CHUNG CƯ CŨ VẠN MỸ VÀ 311 ĐÀ NẴNG
ĐỊA ĐIỂM: PHƯỜNG NGÔ QUYỀN - THÀNH PHỐ HẢI PHÒNG

TÊN BẢN VẼ:
BẢN ĐỒ KHỐI LƯỢNG SAN NỀN

BẢN VẼ: QH-7A2	GHÉP: 3XA0	TỶ LỆ: 1/500	NGÀY: / /2026

VIỆN QUY HOẠCH HẢI PHÒNG
PHÒNG KỸ THUẬT 2
ĐỊA CHỈ: 34 LÝ TỰ TRỌNG - HỒNG BÀNG - HẢI PHÒNG
TEL: 0225.3842885 - FAX: 0225.3810818

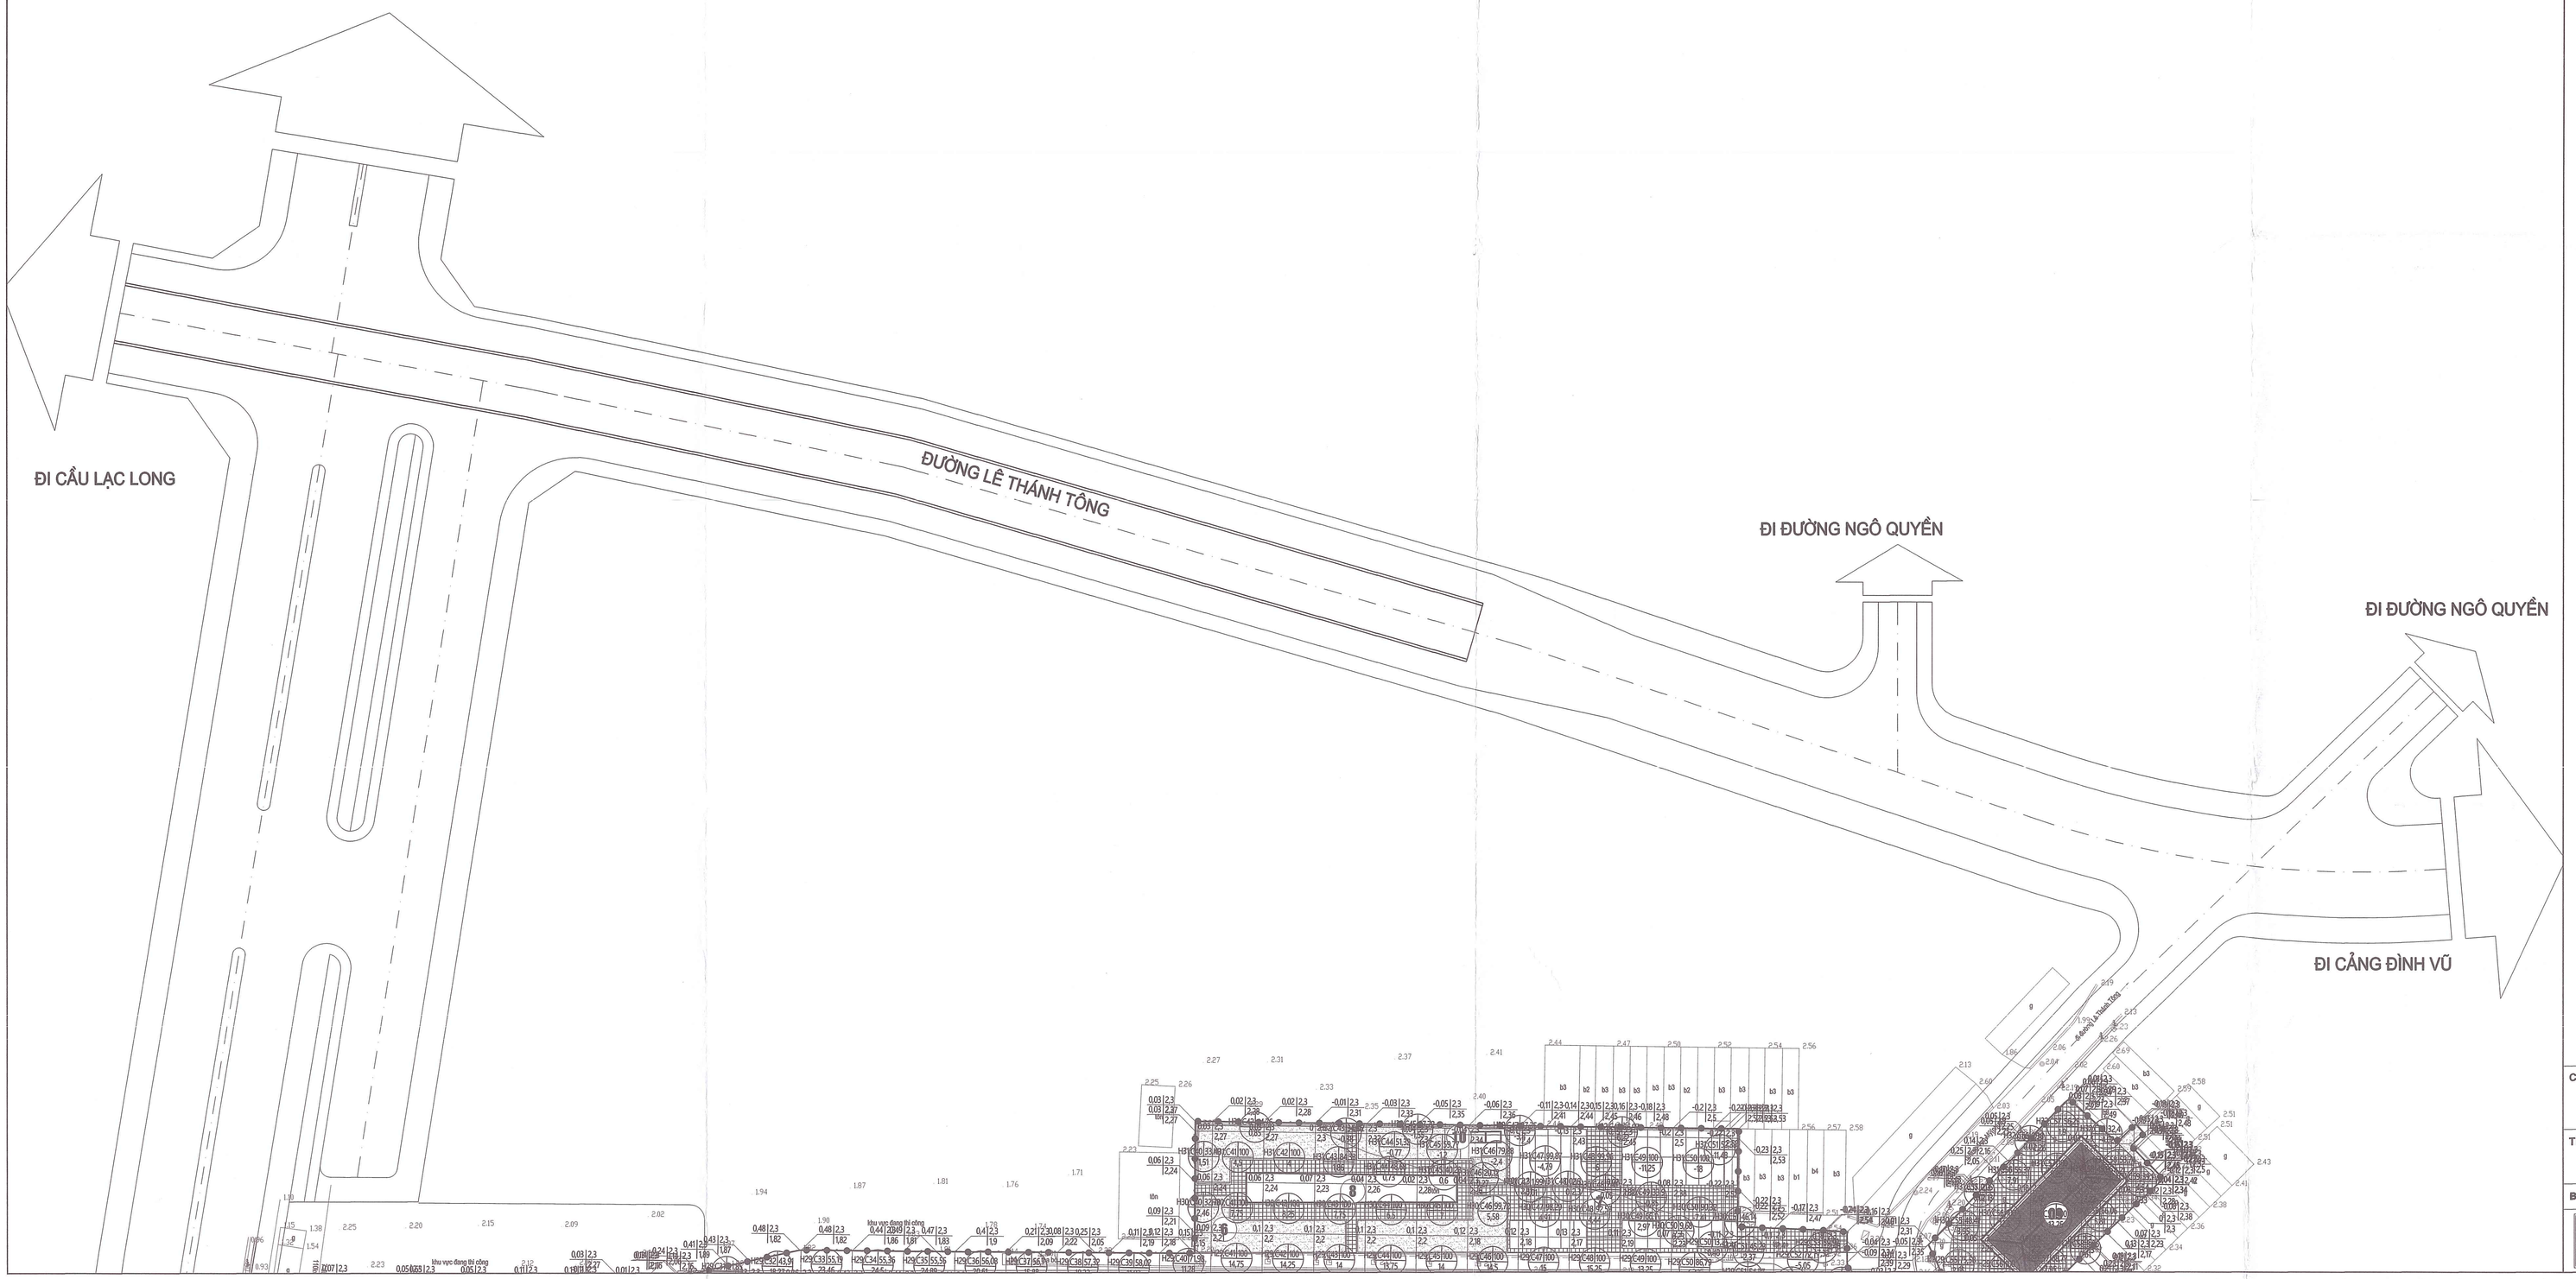

HOA GIÓ

B

TỶ LỆ XÍCH

0(M) 10 20 30 50(M)

KÝ HIỆU:

- RANH GIỚI KHU VỰC LẬP QUY HOẠCH
- SÂN GẠCH
- BỒN HOA, CÂY XANH, THẢM CỎ
- ĐƯỜNG GIAO THÔNG

CHIỀU CAO SAN LẤP TRUNG BÌNH(M)

CAO ĐỘ THIẾT KẾ

CAO ĐỘ TỰ NHIÊN

KÝ HIỆU Ô LƯỚI

DIỆN TÍCH Ô LƯỚI (M2)

KHỐI LƯỢNG SAN LẤP (M3)

SƠ ĐỒ GHÉP MẢNH:

03	
02	01

CÔNG TRÌNH - ĐỊA ĐIỂM:

ĐIỀU CHỈNH QUY HOẠCH CHI TIẾT 1/500 DỰ ÁN ĐẦU TƯ XÂY DỰNG CÔNG TRÌNH HẠ TẦNG KỸ THUẬT TẠI KHU VỰC CÁC CHUNG CƯ CŨ VẠN MỸ VÀ 311 ĐÀ NẴNG

ĐỊA ĐIỂM: PHƯỜNG NGÔ QUYỀN - THÀNH PHỐ HẢI PHÒNG

TÊN BẢN VẼ:

BẢN ĐỒ KHỐI LƯỢNG SAN NỀN

BẢN VẼ: QH-7A2	GHÉP: 3XA0	TỶ LỆ: 1/500	NGÀY: / /2026

VIỆN QUY HOẠCH HẢI PHÒNG
PHÒNG KỸ THUẬT 2
ĐỊA CHỈ: 34 LÝ TỰ TRỌNG - HỒNG BÀNG - HẢI PHÒNG
TEL: 0225.3842885 - FAX: 0225.3810818