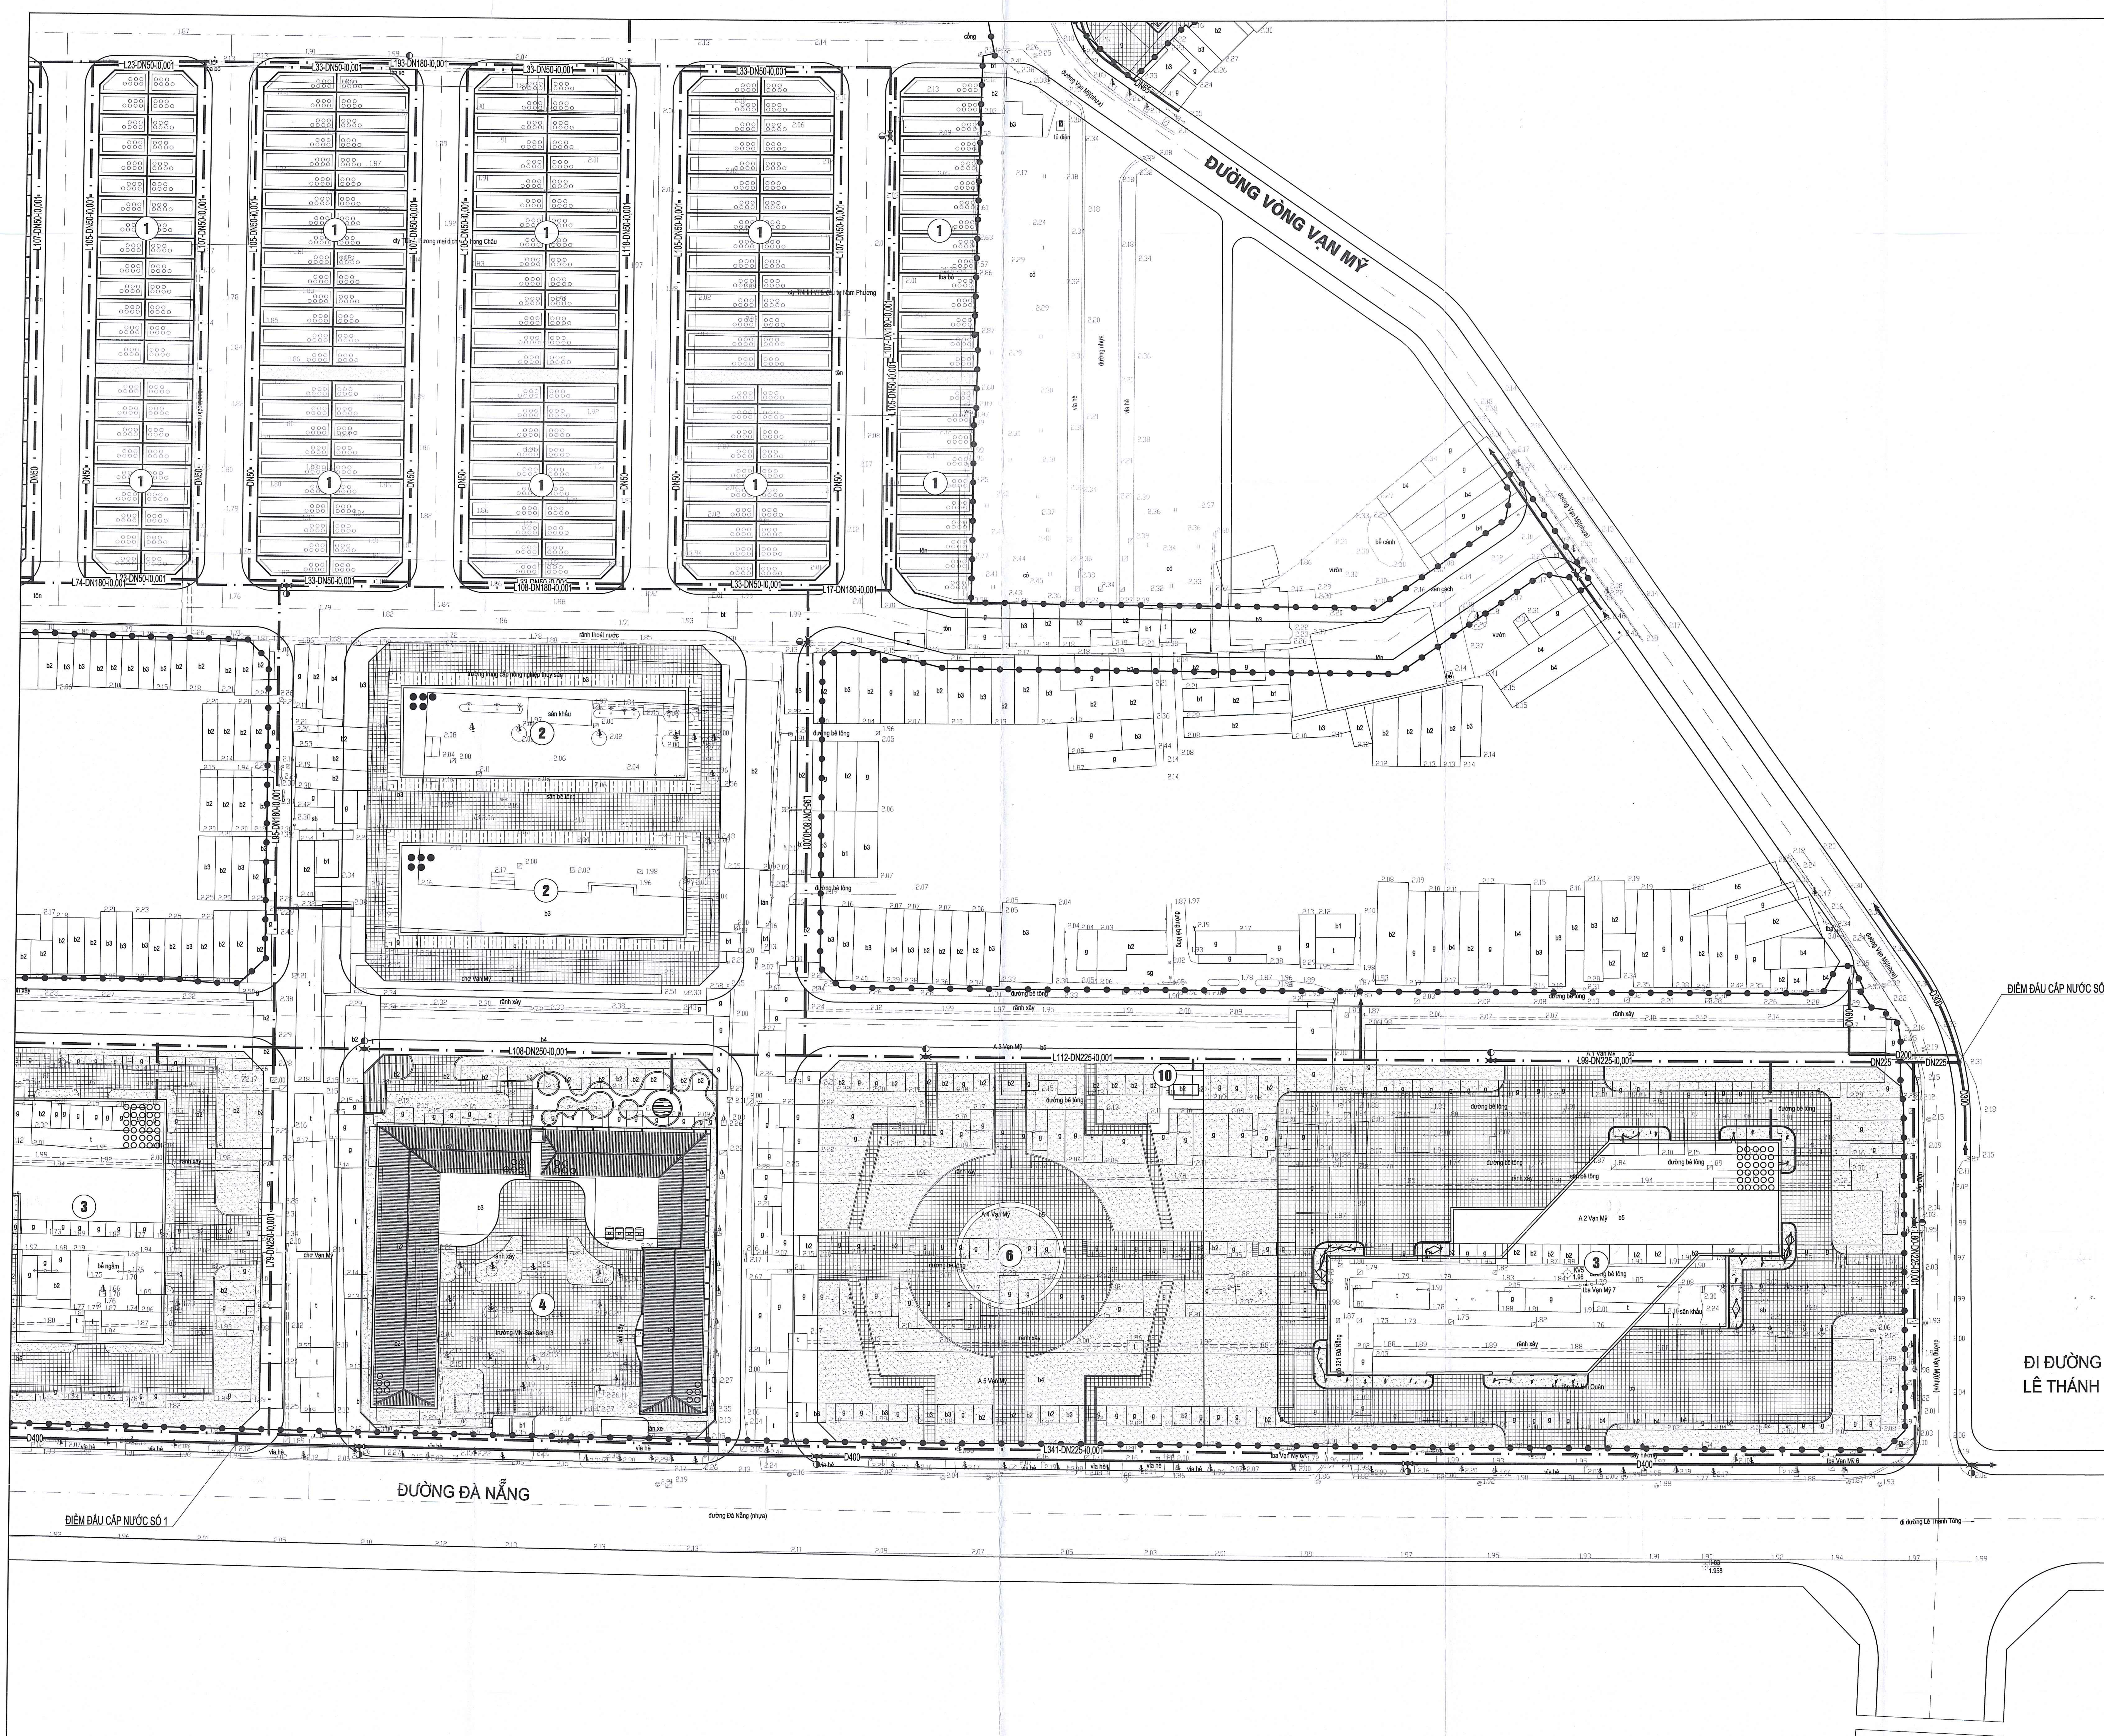


HOA GIÓ

B

TỶ LỆ XÍCH

0(M) 10 20 30 50(M)

KÝ HIỆU:

- RANH GIỚI KHU VỰC LẬP QUY HOẠCH
- SÂN GẠCH
- BỒN HOA, CÂY XANH, THẢM CỎ
- ĐƯỜNG GIAO THÔNG
- TUYẾN ỐNG NƯỚC SẠCH HIỆN TRẠNG
- TUYẾN ỐNG NƯỚC SẠCH QUY HOẠCH
- TRỤ NƯỚC CHỮA CHÁY QUY HOẠCH

L: CHIỀU DÀI TUYẾN (m)
D(DN)...: ĐƯỜNG KÍNH ỐNG (mm)
i: ĐỘ DỐC

CHÚ THÍCH:

1. NHÀ LIỀN KỀ (TÁI ĐỊNH CƯ)
2. NHÀ ĐỂ XE CAO TẦNG
3. TRUNG TÂM THƯƠNG MẠI
4. TRƯỜNG MẦM NON
5. CƠ QUAN, TRỤ SỞ
6. CÂY XANH, THẢM CỎ
7. BÃI ĐỖ XE
8. BỂ XỬ LÝ NƯỚC THẢI NGẦM
9. TRẠM Y TẾ
10. NHÀ VỆ SINH CÔNG CỘNG

SƠ ĐỒ GHÉP MẢNH:

	03
02	01

Vị trí các trụ nước chữa cháy ngoài nhà và công trình chỉ mang tính định hướng.
Vị trí và loại trụ nước chữa cháy sẽ được xác định trong quá trình thực hiện dự án tùy thuộc vào các giai đoạn triển khai dự án, tình hình thực tế tại khu vực triển khai dự án và đảm bảo đúng quy cách, khoảng cách giữa các trụ tuân thủ các quy định của luật, quy chuẩn, tiêu chuẩn và các văn bản pháp luật ... hiện hành và được sự đồng ý của các bên liên quan.

CƠ QUAN PHÊ DUYỆT:
ỦY BAN NHÂN DÂN PHƯỜNG NGÔ QUYỀN
KÈM QUYẾT ĐỊNH SỐ: 2364 NGÀY 24 THÁNG 9 NĂM 2026
CHỦ TỊCH
Nguyễn Quốc Thái

CƠ QUAN THẨM ĐỊNH:
PHÒNG XÂY DỰNG VÀ MÔI TRƯỜNG PHƯỜNG NGÔ QUYỀN
KÈM THEO TỜ TRÌNH SỐ: 1160 NGÀY 18 THÁNG 9 NĂM 2026
TRƯỞNG PHÒNG
Nguyễn Hoàng Hưng

CƠ QUAN TỔ CHỨC LẬP QUY HOẠCH:
BAN QUẢN LÝ DỰ ÁN ĐẦU TƯ XÂY DỰNG PHƯỜNG NGÔ QUYỀN
KÈM THEO TỜ TRÌNH SỐ: 78 NGÀY 11 THÁNG 6 NĂM 2026
GIÁM ĐỐC
Ngọc Như Thế

CÔNG TRÌNH - ĐỊA ĐIỂM:
ĐIỀU CHỈNH QUY HOẠCH CHI TIẾT 1/500 DỰ ÁN ĐẦU TƯ XÂY DỰNG CÔNG TRÌNH HẠ TẦNG KỸ THUẬT TẠI KHU VỰC CÁC CHUNG CƯ CŨ VẠN MỸ VÀ 311 ĐÀ NẴNG
ĐỊA ĐIỂM: PHƯỜNG NGÔ QUYỀN - THÀNH PHỐ HẢI PHÒNG

TÊN BẢN VẼ:
BẢN ĐỒ QUY HOẠCH HỆ THỐNG CÔNG TRÌNH CẤP NƯỚC

BẢN VẼ: QH-7B	GHÉP: 3XA0	TỶ LỆ: 1/500	NGÀY: / /2026
THIẾT KẾ	KS. NGUYỄN HUY VIỆT		
CHỦ TRÌ	KS. NGUYỄN THỊ THÚY		
CHỦ NHIỆM	THS.KTS. LÊ TÙNG NAM		
TRƯỞNG PHÒNG	THS.KS. LƯƠNG TIẾN SƠN		
QL.KỸ THUẬT	THS.KTS. NGUYỄN HOÀNG PHƯƠNG		

VIỆN QUY HOẠCH
PHÓ VIỆN TRƯỞNG
Nguyễn Hoàng Phương

VIỆN QUY HOẠCH HẢI PHÒNG
PHÒNG KỸ THUẬT 2
ĐỊA CHỈ: 34 LÝ TỰ TRỌNG - HỒNG BÀNG - HẢI PHÒNG
TEL: 0225.3842885 - FAX: 0225.3810818

ĐI ĐƯỜNG LÊ THÁNH TÔNG

ĐI ĐƯỜNG LÊ LAI

ĐI KHU DÂN CƯ

ĐI ĐƯỜNG
ĐIỆN BIÊN PHỦ

TỪ NHÀ MÁY NƯỚC AN DƯƠNG TỚI

ĐI ĐẠI LỘ 13-5

ĐƯỜNG ĐÀ NẴNG

kênh Đông Bắc

HOA GIÓ

B

TỶ LỆ XÍCH

0(M) 10 30 50(M)

KÝ HIỆU:

- RANH GIỚI KHU VỰC LẬP QUY HOẠCH
- SÂN GẠCH
- BỒN HOA, CÂY XANH, THẢM CỎ
- ĐƯỜNG GIAO THÔNG
- TUYẾN ỐNG NƯỚC SẠCH HIỆN TRẠNG
- TUYẾN ỐNG NƯỚC SẠCH QUY HOẠCH
- TRỤ NƯỚC CHỮA CHÁY QUY HOẠCH

L: CHIỀU DÀI TUYẾN (m)
D(IN): ĐƯỜNG KÍNH ỐNG (mm)
i: ĐỘ DỐC

SƠ ĐỒ GHÉP MẢNH:

	03
02	01

CÔNG TRÌNH - ĐỊA ĐIỂM:
ĐIỀU CHỈNH QUY HOẠCH CHI TIẾT 1/500 DỰ ÁN ĐẦU TƯ XÂY DỰNG CÔNG TRÌNH HẠ TẦNG KỸ THUẬT TẠI KHU VỰC CÁC CHUNG CƯ CŨ VẠN MỸ VÀ 311 ĐÀ NẴNG
ĐỊA ĐIỂM: PHƯỜNG NGÔ QUYỀN - THÀNH PHỐ HẢI PHÒNG

TÊN BẢN VẼ:
BẢN ĐỒ QUY HOẠCH HỆ THỐNG CÔNG TRÌNH
CẤP NƯỚC

BẢN VẼ: QH-7B	GHÉP: 3XA0	TỶ LỆ: 1/500	NGÀY: / /2026

VIỆN QUY HOẠCH HẢI PHÒNG
PHÒNG KỸ THUẬT 2
ĐỊA CHỈ: 34 LÝ TỰ TRỌNG - HỒNG BÀNG - HẢI PHÒNG
TEL: 0225.3842665 - FAX: 0225.3810818

HOA GIÓ

B

TỶ LỆ XÍCH

0(M) 10 20 30 50(M)

KÝ HIỆU:

- RANH GIỚI KHU VỰC LẬP QUY HOẠCH
- SÂN GẠCH
- BỒN HOA, CÂY XANH, THẢM CỎ
- ĐƯỜNG GIAO THÔNG
- TUYẾN ỐNG NƯỚC SẠCH HIỆN TRẠNG
- TUYẾN ỐNG NƯỚC SẠCH QUY HOẠCH
- TRỤ NƯỚC CHỮA CHÁY QUY HOẠCH

L: CHIỀU DÀI TUYẾN (m)
DØNL: ĐƯỜNG KÍNH ỐNG (mm)
i: ĐỘ DỐC

ĐI CẦU MÁY CHAI

ĐI CẦU LẠC LONG

ĐƯỜNG LÊ THÁNH TÔNG

ĐI ĐƯỜNG NGÔ QUYỀN

ĐI ĐƯỜNG NGÔ QUYỀN

ĐI CẢNG ĐÌNH VŨ

SƠ ĐỒ GHÉP MẢNH:

	03
02	01

CÔNG TRÌNH - ĐỊA ĐIỂM:

ĐIỀU CHỈNH QUY HOẠCH CHI TIẾT 1/500 DỰ ÁN ĐẦU TƯ XÂY DỰNG CÔNG TRÌNH HẠ TẦNG KỸ THUẬT TẠI KHU VỰC CÁC CHUNG CƯ CŨ VẠN MỸ VÀ 311 ĐÀ NẴNG

ĐỊA ĐIỂM: PHƯỜNG NGÔ QUYỀN - THÀNH PHỐ HẢI PHÒNG

TÊN BẢN VẼ:

BẢN ĐỒ QUY HOẠCH HỆ THỐNG CÔNG TRÌNH CẤP NƯỚC

BẢN VẼ: QH-7B	GHÉP: 3XA0	TỶ LỆ: 1/500	NGÀY: / /2026

VIỆN QUY HOẠCH HẢI PHÒNG
PHÒNG KỸ THUẬT 2
ĐỊA CHỈ: 34 LÝ TỰ TRỌNG - HỒNG BÀNG - HẢI PHÒNG
TEL: 0225.3842695 - FAX: 0225.3810818