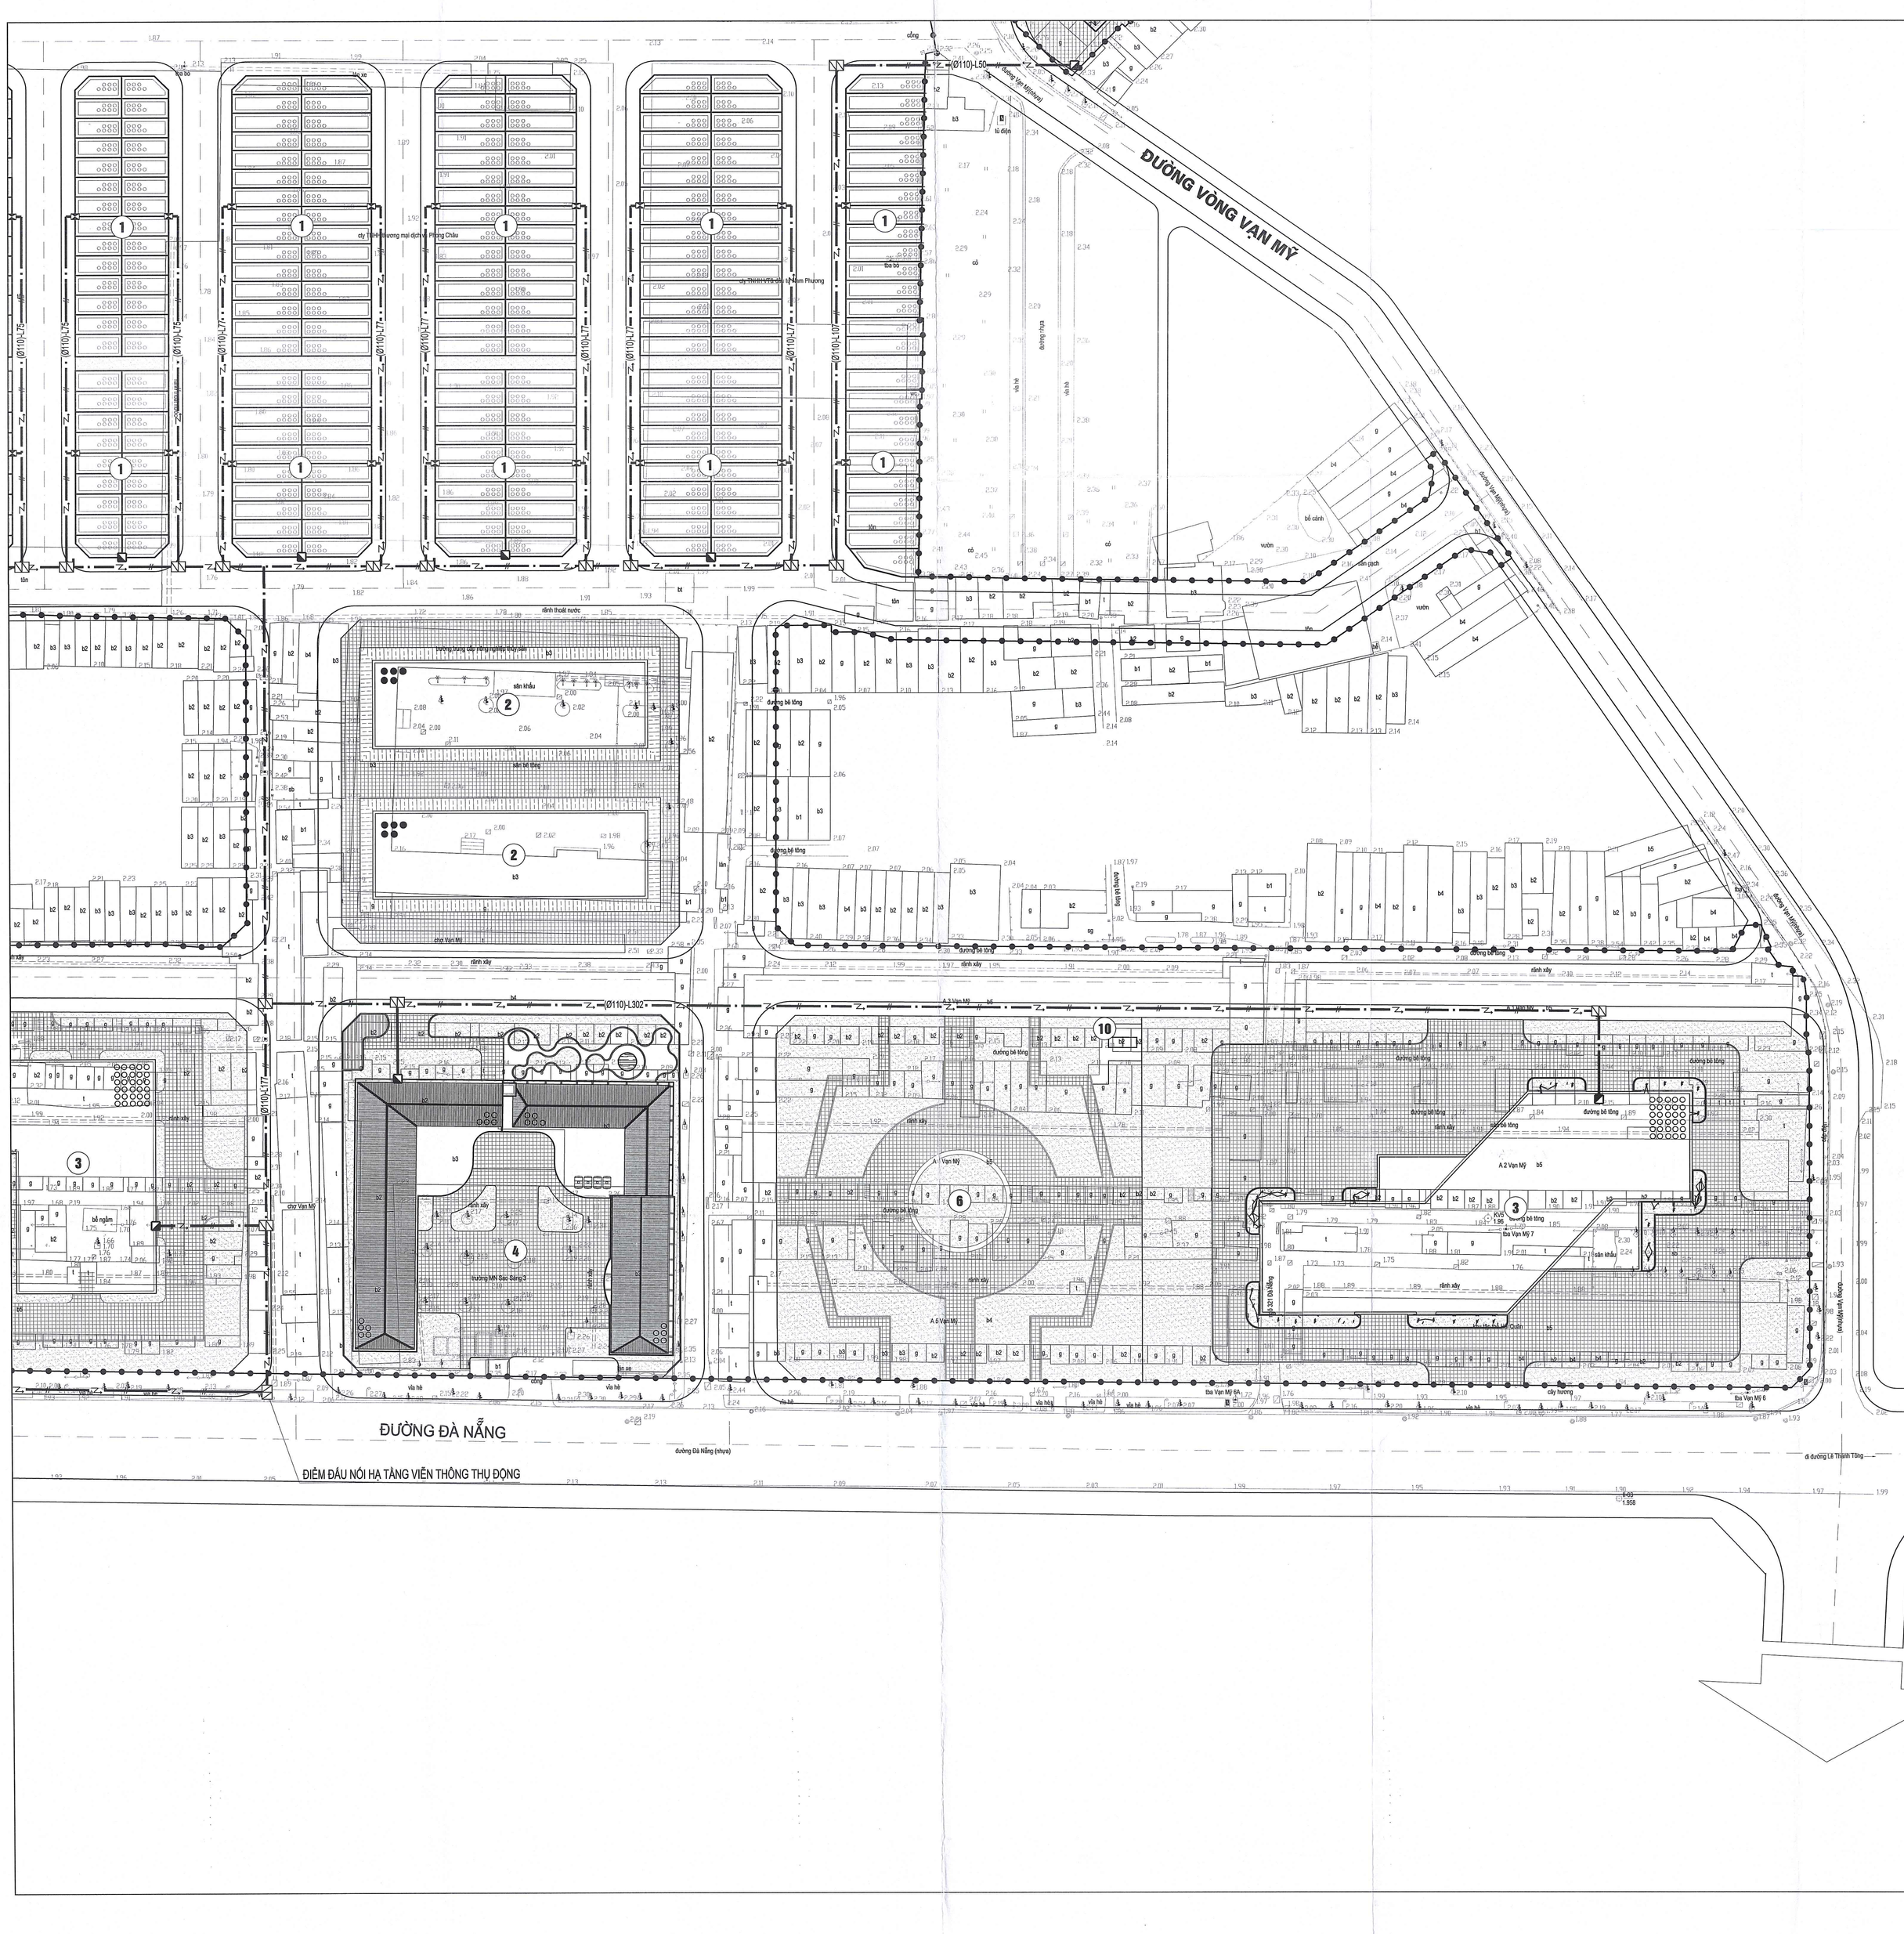

ĐƯỜNG VÒNG VẠN MỸ
ĐƯỜNG ĐÀ NẴNG
ĐI ĐƯỜNG LÊ THÁNH TÔNG
ĐI ĐẠI LỘ 13-5
ĐIỂM ĐẤU NỐI HẠ TẦNG VIỄN THÔNG THỤ ĐỘNG
sân khấu
sân bê tông
cây xanh
bồn hoa
bể cảnh
vườn
cầu thang
cầu nhảy
bể ngầm
vỉa hè
đường bê tông
đường nhựa
cống
rãnh thoát nước
rãnh xây
ĐI ĐƯỜNG LÊ THÁNH TÔNG

ĐI ĐƯỜNG LÊ LAI

ĐI KHU DÂN CƯ

ĐI ĐƯỜNG
ĐIỆN BIÊN PHỦ

ĐI ĐẠI LỘ 13-5

TÍN HIỆU THÔNG TIN ĐẾN

ĐƯỜNG ĐÀ NẴNG

ĐIỂM ĐẤU NỐI HẠ TẦNG VIỄN THÔNG THỤ ĐỘNG

ĐI ĐẠI LỘ 13-5

Kênh Đông Bắc

HOA GIÓ

B

TỶ LỆ XÍCH

0(M) 10 30 50(M)

KÝ HIỆU:

- RANH GIỚI KHU VỰC LẬP QUY HOẠCH
- SÂN GẠCH
- BỒN HOA, CÂY XANH, THẢM CỎ
- ĐƯỜNG GIAO THÔNG
- TUYẾN THÔNG TIN NGẦM HIỆN TRẠNG
- TUYẾN THÔNG TIN NGẦM QUY HOẠCH
- TỦ CÁP
- HỘP CÁP
- BỂ CÁP

SƠ ĐỒ GHÉP MẢNH:

	03
02	01

CÔNG TRÌNH - ĐỊA ĐIỂM:

ĐIỀU CHỈNH QUY HOẠCH CHI TIẾT 1/500 DỰ ÁN ĐẦU TƯ XÂY DỰNG CÔNG TRÌNH HẠ TẦNG KỸ THUẬT TẠI KHU VỰC CÁC CHUNG CƯ CŨ VẠN MỸ VÀ 311 ĐÀ NẴNG

ĐỊA ĐIỂM: PHƯỜNG NGÔ QUYỀN - THÀNH PHỐ HẢI PHÒNG

TÊN BẢN VẼ:

BẢN ĐỒ QUY HOẠCH HỆ THỐNG CÔNG TRÌNH HẠ TẦNG VIỄN THÔNG THỤ ĐỘNG

BẢN VẼ: QH-7E	GHÉP: 3XA0	TỶ LỆ: 1/500	NGÀY: / /2026

VIỆN QUY HOẠCH HẢI PHÒNG
PHÒNG KỸ THUẬT 2
ĐỊA CHỈ: 34 LÝ TỰ TRỌNG - HỒNG BÀNG - HẢI PHÒNG
TEL: 0225.3843985 - FAX: 0225.3810818

HOA GIÓ

B

TỶ LỆ XÍCH

0(M) 10 20 30 50(M)

KÝ HIỆU:

- RANH GIỚI KHU VỰC LẬP QUY HOẠCH
- SÂN GẠCH
- BỒN HOA, CÂY XANH, THẢM CỎ
- ĐƯỜNG GIAO THÔNG
- TUYẾN THÔNG TIN NGẦM HIỆN TRẠNG
- TUYẾN THÔNG TIN NGẦM QUY HOẠCH
- TỦ CÁP
- HỘP CÁP
- BỂ CÁP

ĐI CẦU MÁY CHAI

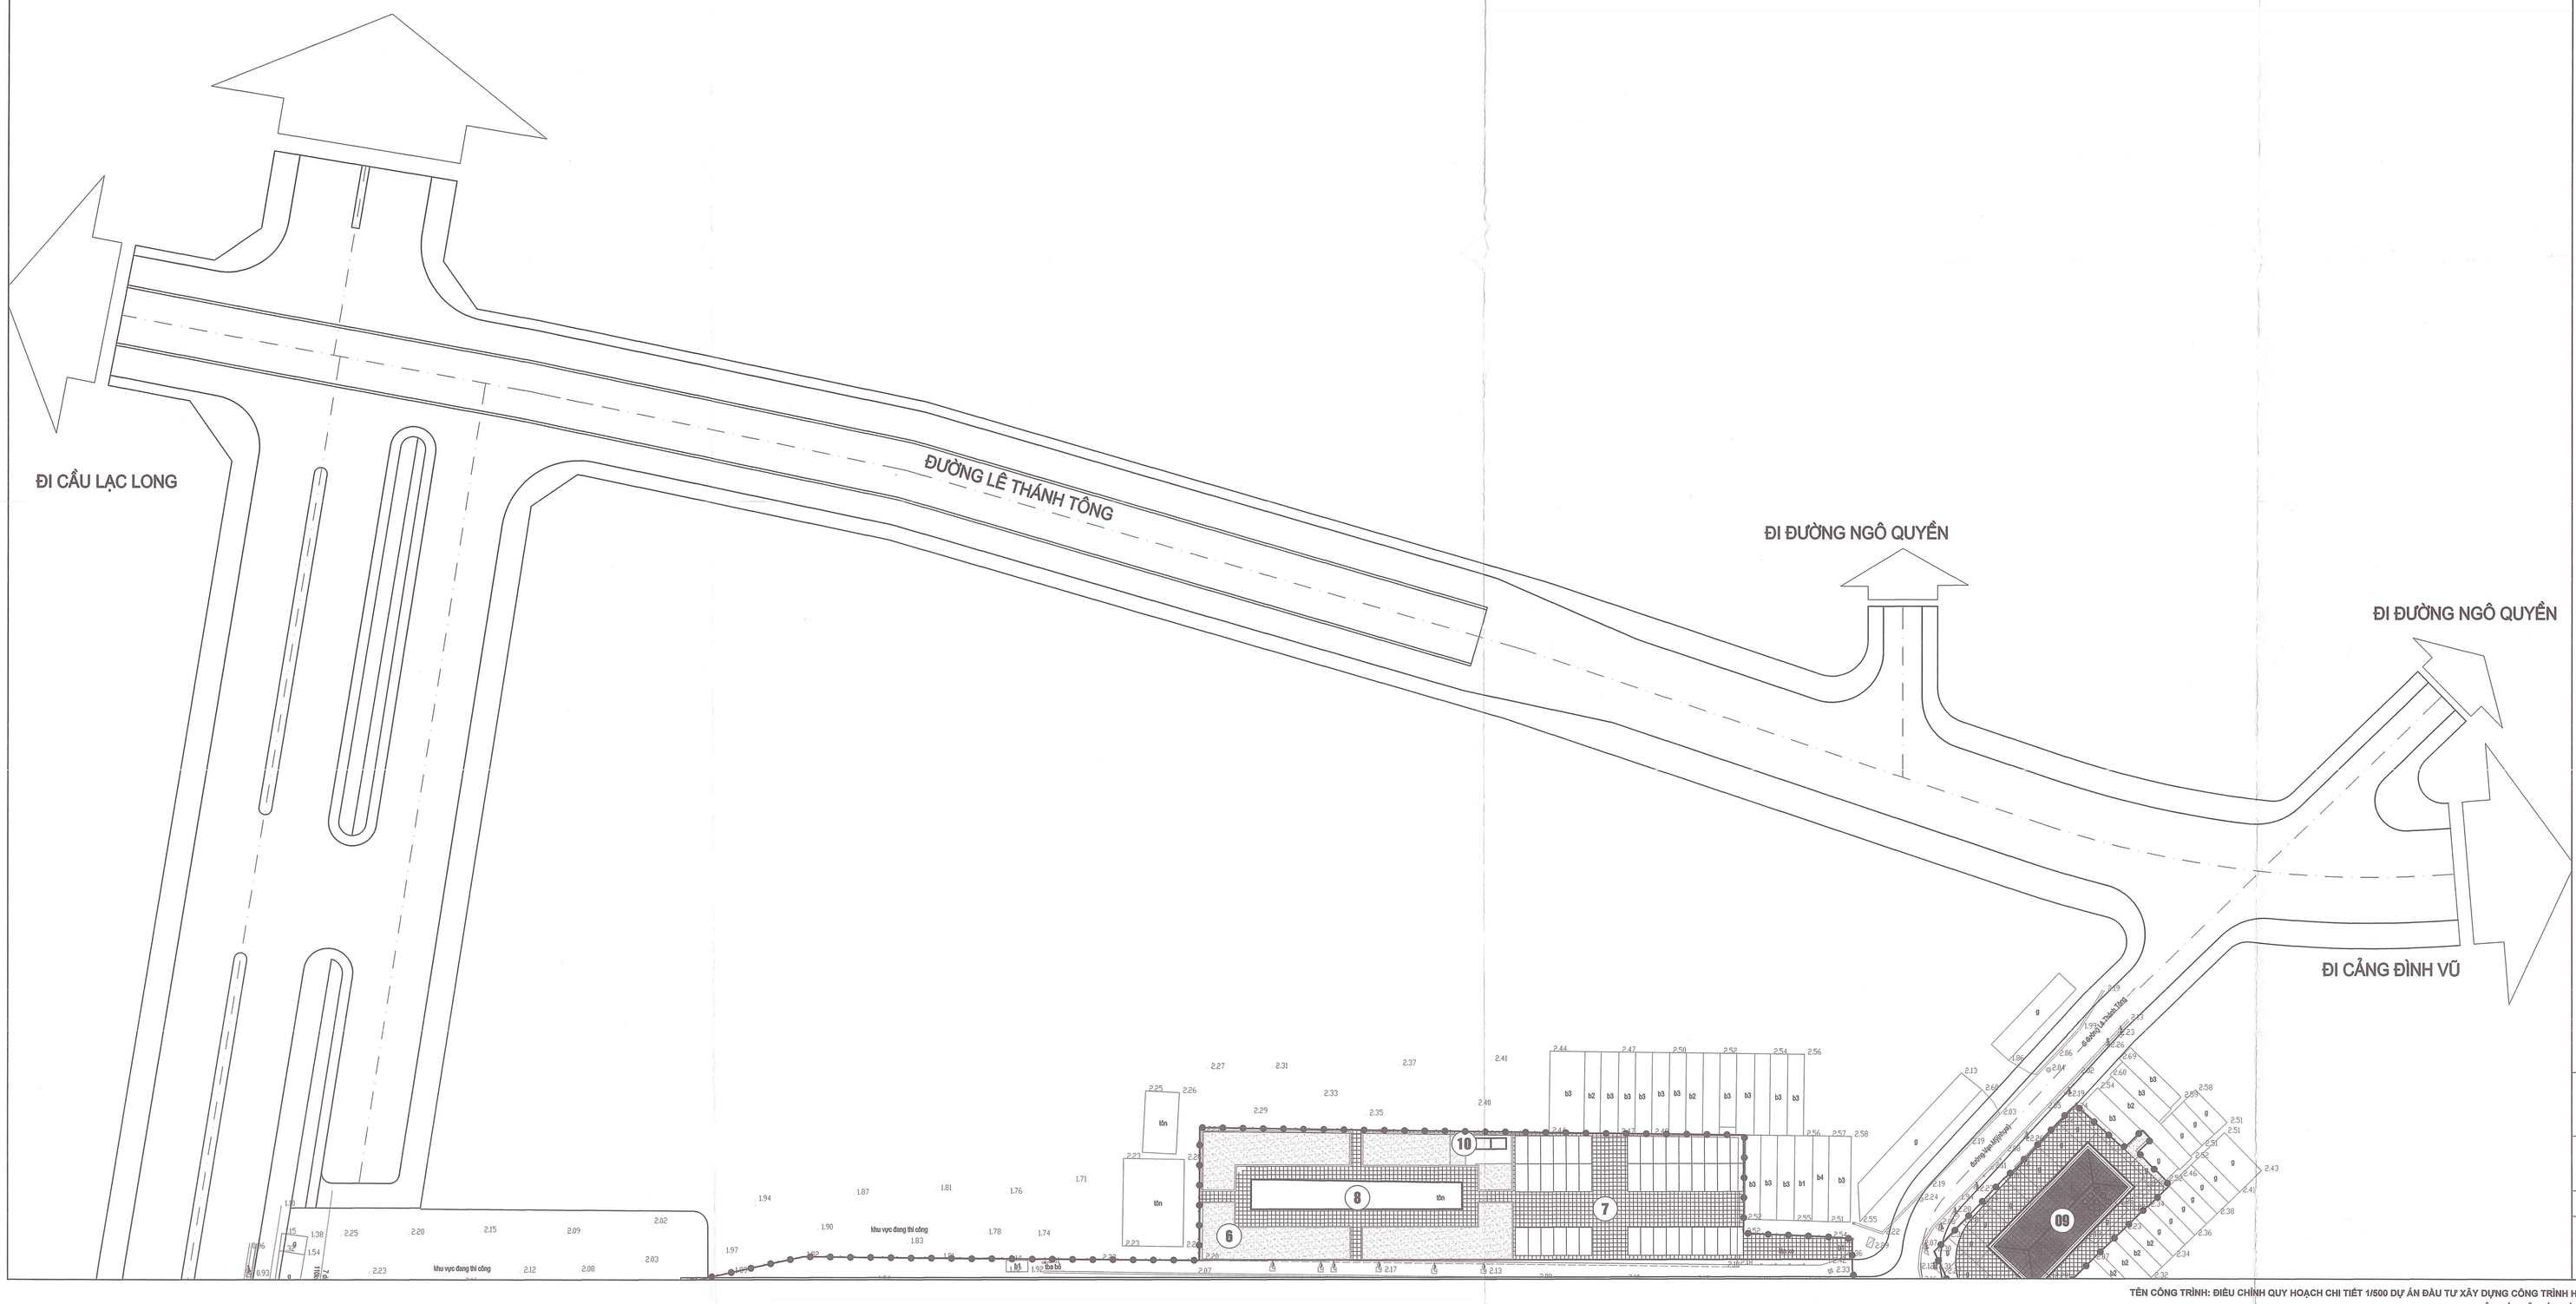
ĐI CẦU LẠC LONG

ĐƯỜNG LÊ THÁNH TÔNG

ĐI ĐƯỜNG NGÔ QUYỀN

ĐI ĐƯỜNG NGÔ QUYỀN

ĐI CẢNG ĐÌNH VŨ



SƠ ĐỒ GHÉP MẢNH:

	03	
02		01

CÔNG TRÌNH - ĐỊA ĐIỂM:

ĐIỀU CHỈNH QUY HOẠCH CHI TIẾT 1/500 DỰ ÁN ĐẦU TƯ XÂY DỰNG CÔNG TRÌNH HẠ TẦNG KỸ THUẬT TẠI KHU VỰC CÁC CHUNG CƯ CŨ VẠN MỸ VÀ 311 ĐÀ NẴNG

ĐỊA ĐIỂM: PHƯỜNG NGÔ QUYỀN - THÀNH PHỐ HẢI PHÒNG

TÊN BẢN VẼ:

BẢN ĐỒ QUY HOẠCH HỆ THỐNG CÔNG TRÌNH HẠ TẦNG VIỄN THÔNG THỤ ĐỘNG

BẢN VẼ: QH-7E	GHÉP: 3XA0	TỶ LỆ: 1/500	NGÀY: / /2026

VIỆN QUY HOẠCH HẢI PHÒNG
PHÒNG KỸ THUẬT 2
ĐỊA CHỈ: 34 LÝ TỰ TRỌNG - HỒNG BÀNG - HẢI PHÒNG
TEL: 0225.3842885 - FAX: 0225.3810818