


SƠ ĐỒ VỊ TRÍ VÀ GIỚI HẠN KHU ĐẤT

SƠ ĐỒ VỊ TRÍ VÀ GIỚI HẠN KHU ĐẤT

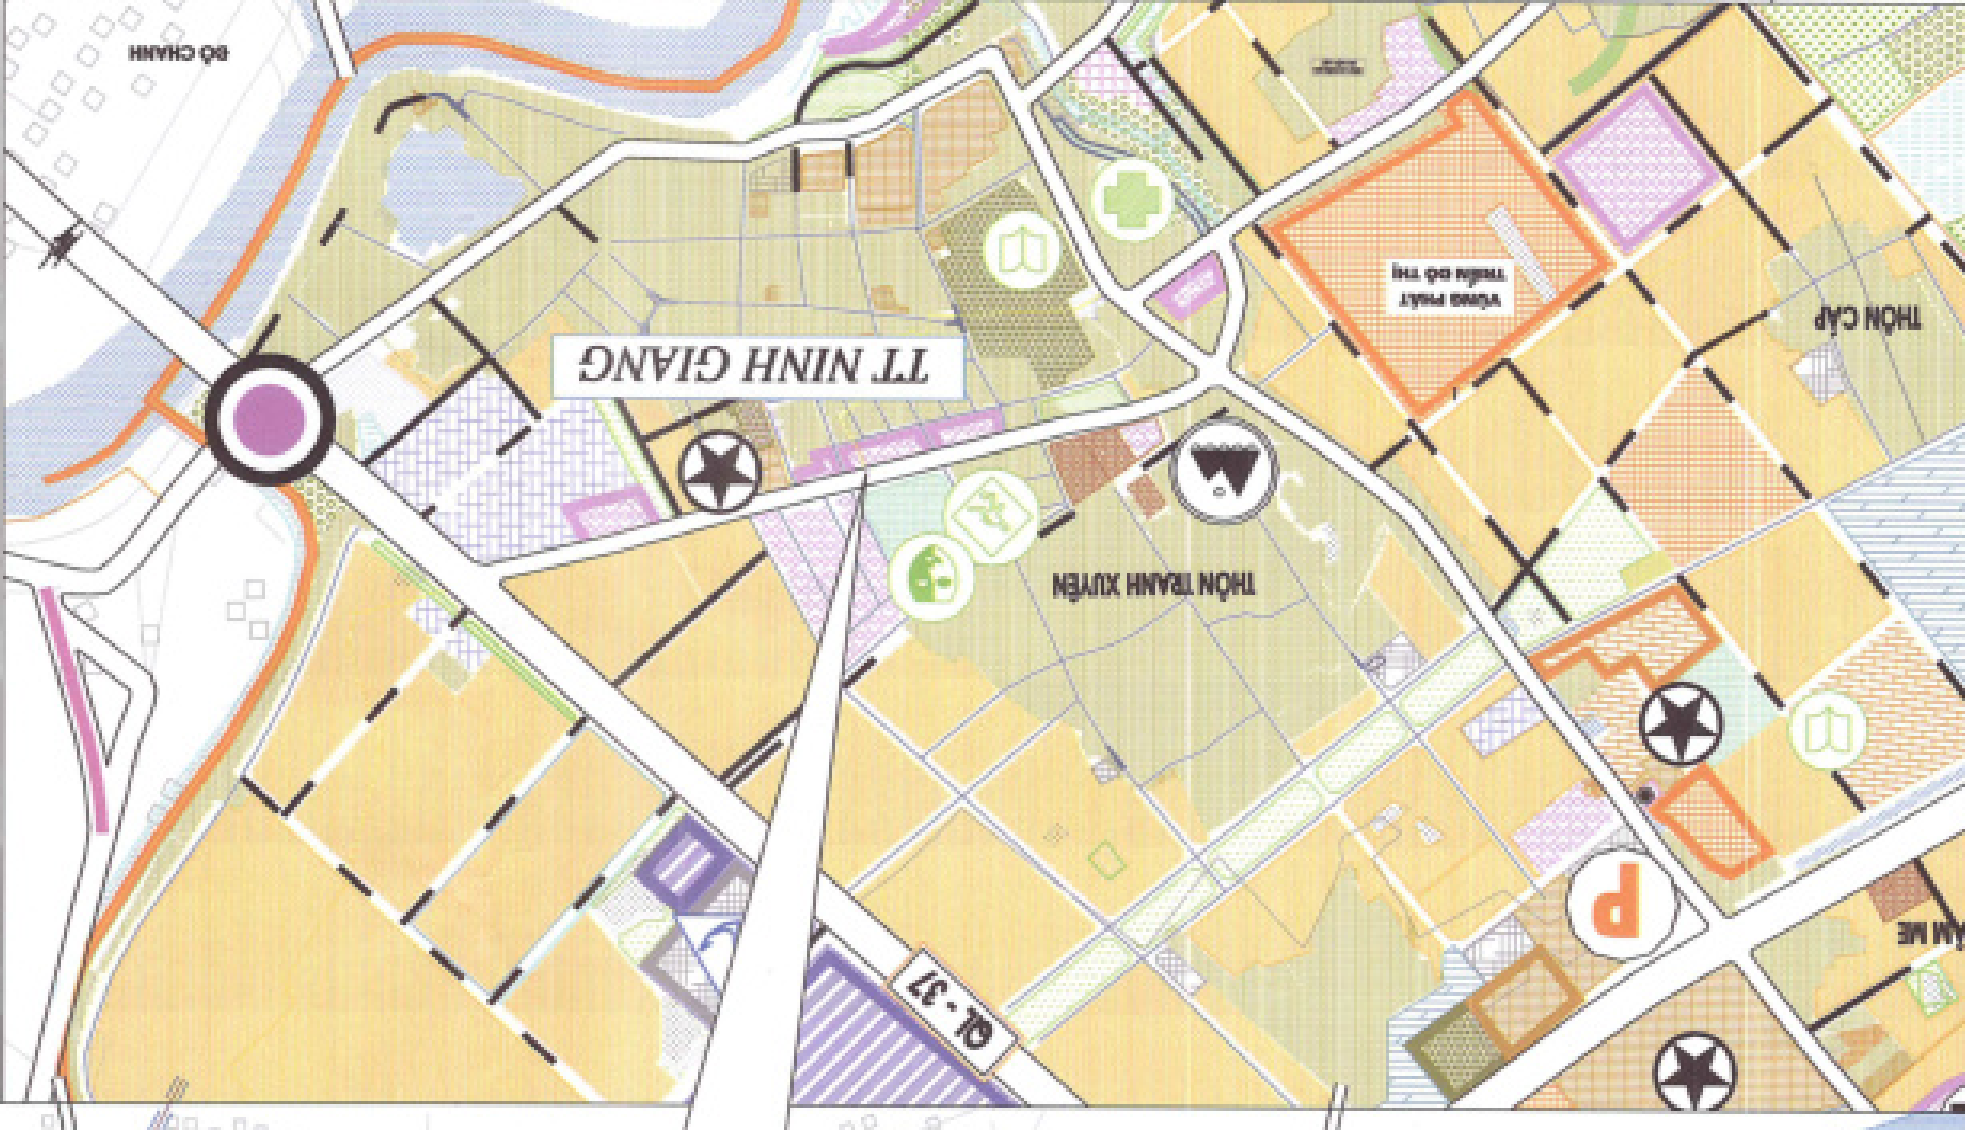

VỊ TRÍ KHU DẶN CƯ



SƠ ĐỒ VỊ TRÍ VÀ GIỚI HẠN KHU ĐẤT

BV QH-01	TỈ LỆ: FIT	HT: 2026
CHỦ NHIỆM	KTS. PHẠM NGỌC MINH	<i>Phạm</i>
CHỦ TRÌ	KTS. PHẠM NGỌC MINH	<i>Phạm</i>
THIẾT KẾ	KTS. ĐỖ VĂN NGHĨA	<i>Đỗ Văn Nghĩa</i>
QL. KỸ THUẬT	KS. NGUYỄN NGỌC PHƯƠNG	<i>Nguyễn Ngọc Phương</i>

GIAM ĐỐC: 

CÔNG TY TNHH MTV TƯ VẤN XÂY DỰNG 30-10
 Trụ sở chính: Số 56, phố An Thái, P. Thái Đông, Tp. Hải Phòng
 VP giao dịch: Số 61, phố Thống Nhất, P. Lê Thanh Ninh, Tp. Hải Phòng
 Số fax: 0226 3852 153. Email: travinh@tdc301028.com.vn

CƠ QUAN PHÊ DUYỆT:
ỦY BAN NHÂN DÂN XÃ NINH GIANG
KÈM THEO QUYẾT ĐỊNH SỐ: 1432/QĐ-UBND, NGÀY 21 THÁNG 9 NĂM 2024.



CHỦ TỊCH
HỘI ĐỒNG
NGUYỄN THỊ HUỆ

PHÒNG KINH TẾ XÃ NINH GIANG
KÈM THEO VĂN BẢN SỐ: 5/5 TẾC-KT, NGÀY 2 THÁNG 5 NĂM 2026

KINH TẾ
TRƯỜNG PHÒNG
NGUYỄN VĂN TRỤ

ĐƠN VỊ TỔ CHỨC LẬP QUY HOẠCH:
LIÊN DANH XÃ NGHIỆP TỰ DOANH VẬN TÀI

HỒNG LẠC VÀ CÔNG TY TNHH HOÀN HẢO

KT. GIÁM ĐỐC
PHÓ GIÁM ĐỐC
ĐẶNG VĂN LONG

ĐIỀU CHỈNH QUY HOẠCH CHI TIẾT XÂY DỰNG KHU DÂN CƯ
DỊCH VỤ THƯƠNG MẠI PHÍA BẮC THỊ TRẤN NINH GIANG


HUYỆN NINH GIANG (MAY LÀ XÃ NINH GIANG, TP HẢI PHÒNG)
ĐIỀU CHỈNH LẦN 4
ĐỊA ĐIỂM: XÃ NINH GIANG, THÀNH PHỐ HẢI PHÒNG

TÊN BẢN VẼ


ĐIỀU CHỈNH QUY HOẠCH CHI TIẾT XÂY DỰNG KHU DÂN CƯ, DỊCH VỤ THƯƠNG MẠI PHÍA BẮC THỊ TRẤN TRẦN NINH GIANG, HUYỆN NINH GIANG

(NAY LÀ XÃ NINH GIANG, TP HẢI PHÒNG), ĐIỀU CHỈNH LẦN 4

BẢN ĐỒ HIỆN TRẠNG THI CÔNG XÂY DỰNG

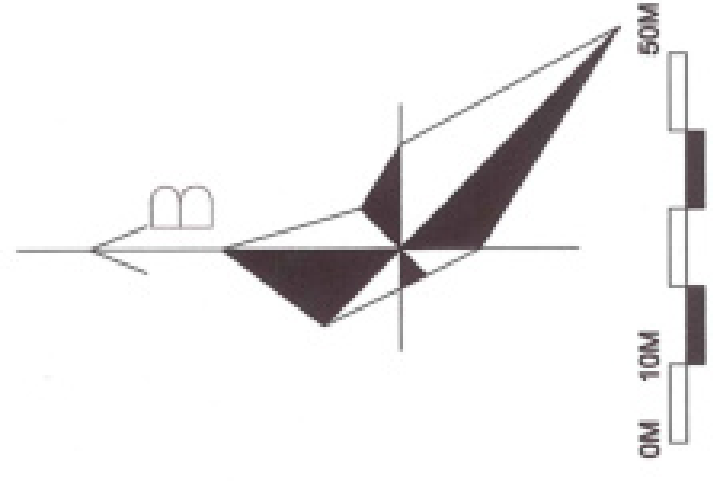

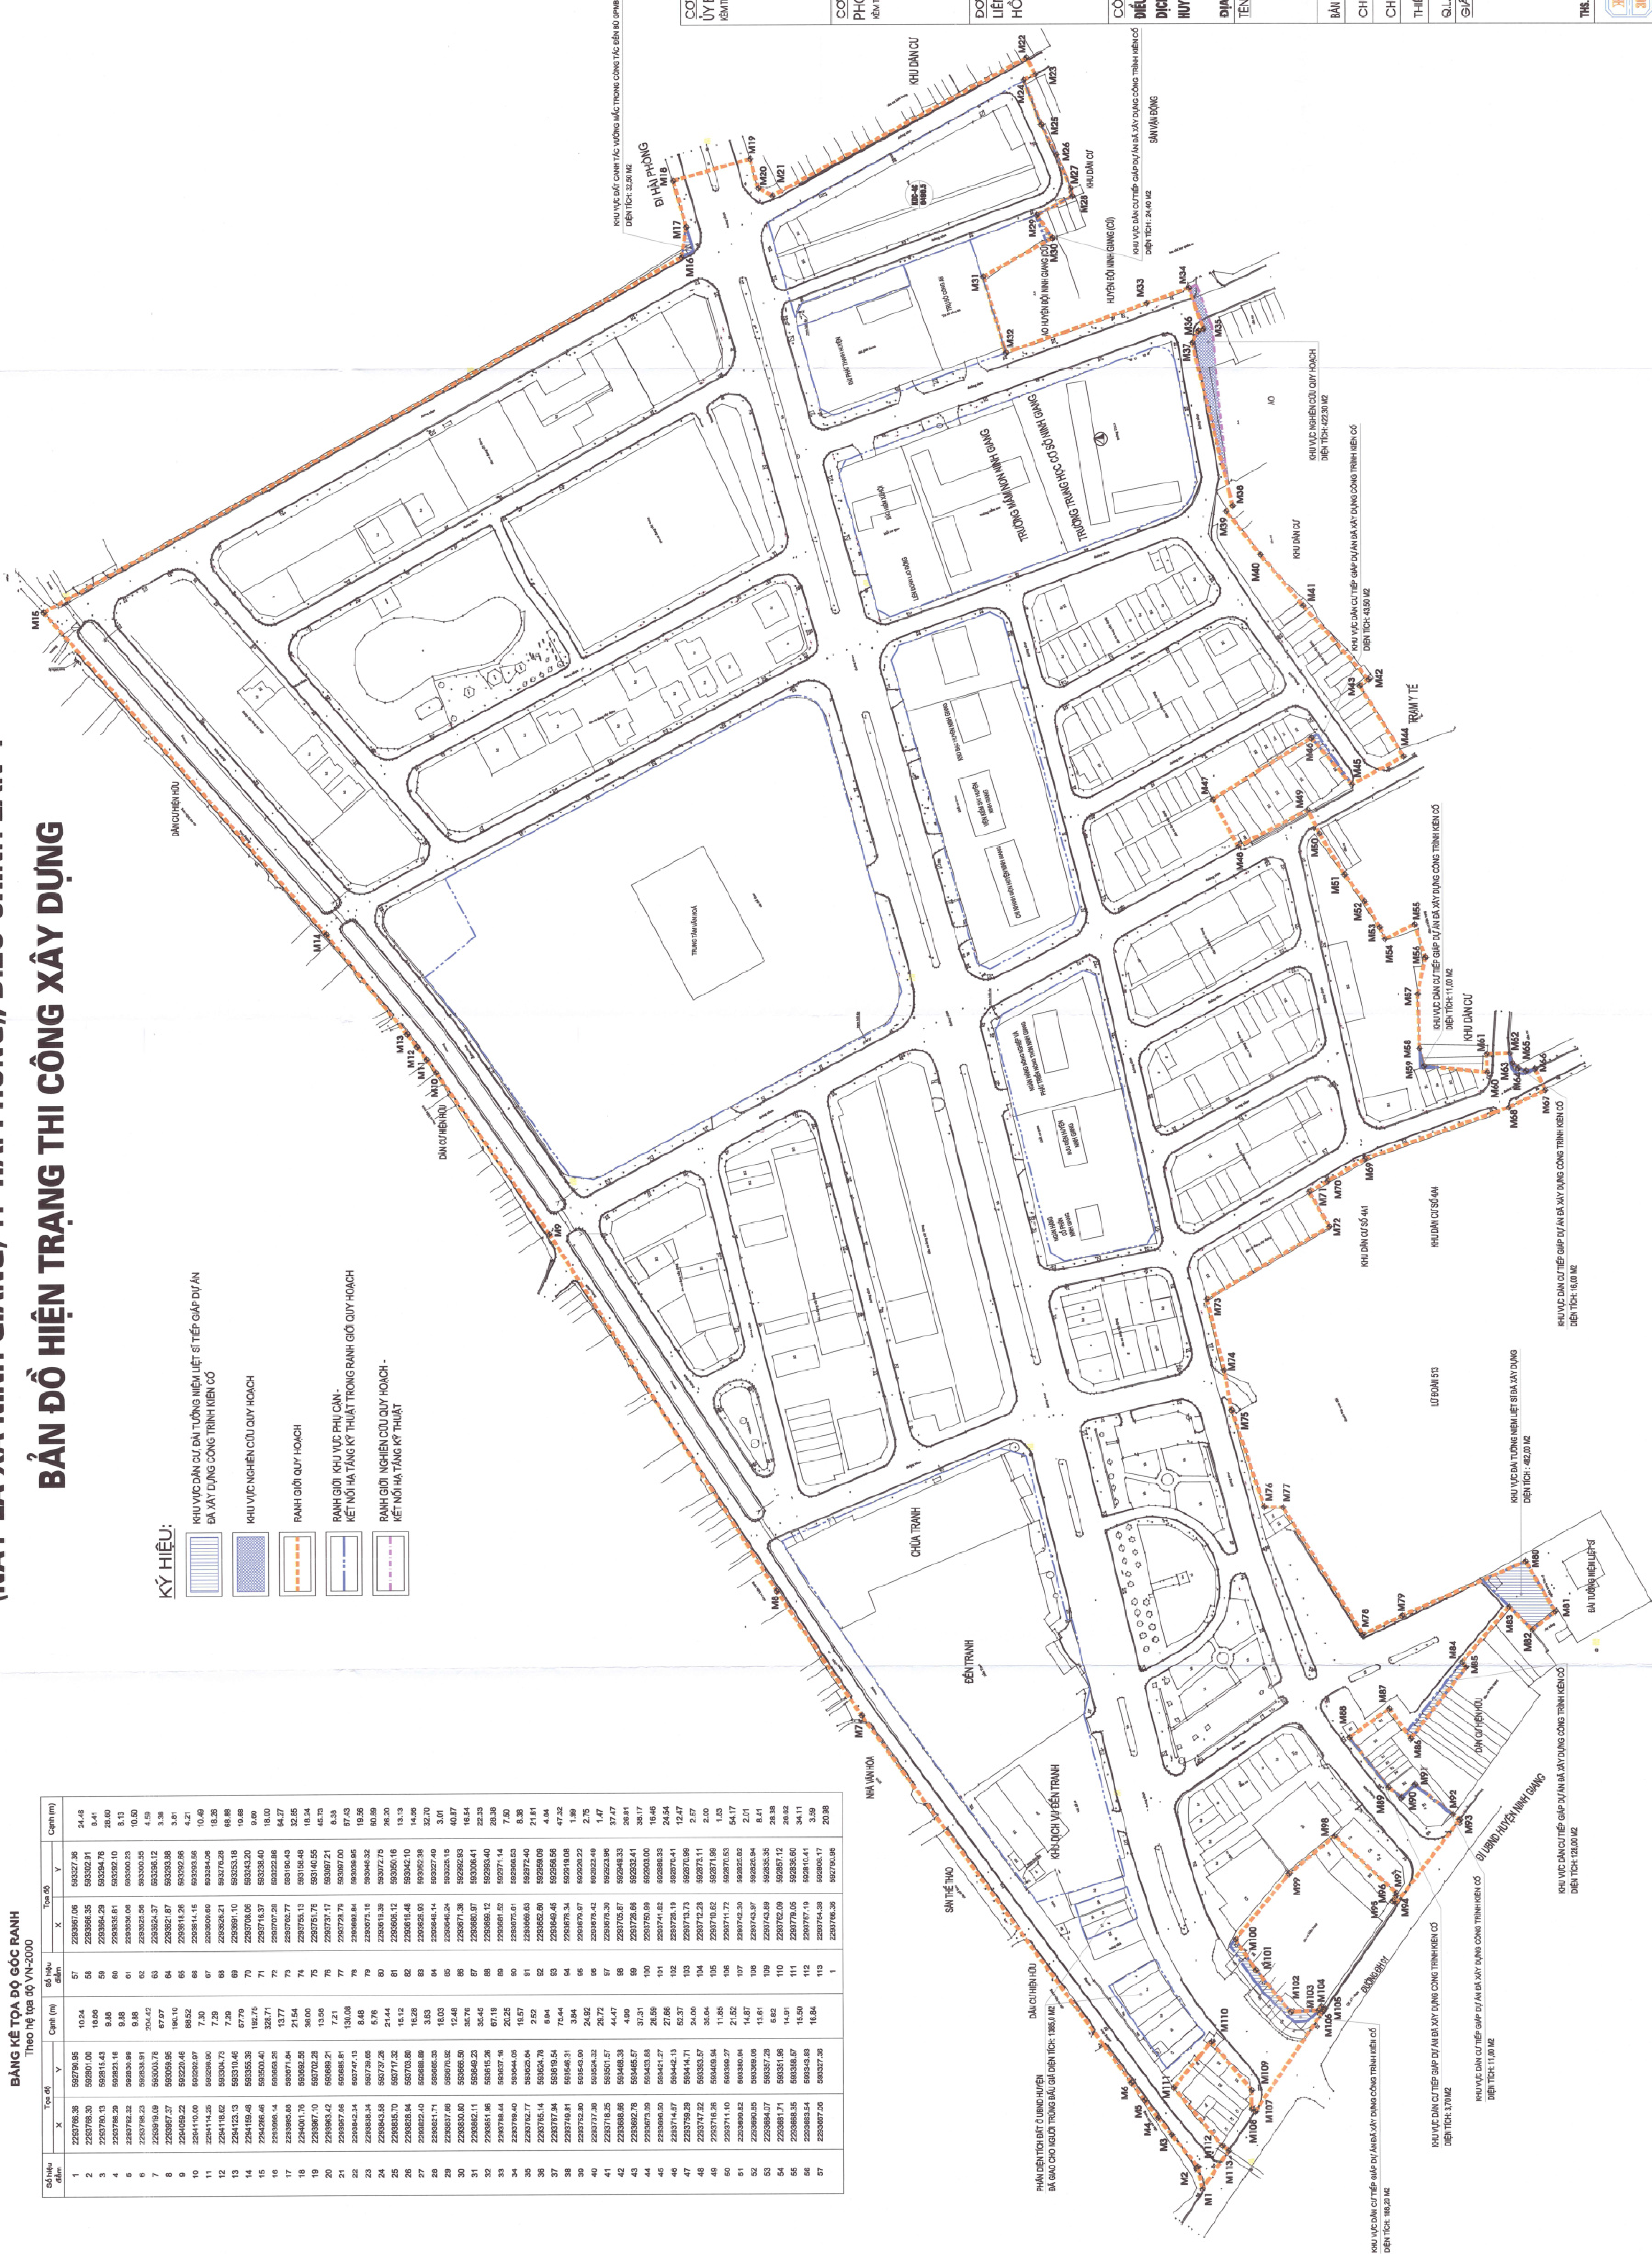

CƠ QUAN PHÊ DUYỆT:
ỦY BAN NHÂN DÂN XÃ NINH GIANG
KÈM THEO QUYẾT ĐỊNH SỐ: 193/QĐ-UBND, NGÀY 21 THÁNG 9 NĂM 2026

CƠ QUAN THẨM ĐỊNH:
PHÒNG KINH TẾ XÃ NINH GIANG
KÈM THEO VĂN BẢN SỐ: 03 / BC-KT, NGÀY 1 / THÁNG 1 / NĂM 2026

ĐƠN VỊ TỔ CHỨC LẬP QUY HOẠCH:
LIÊN DANH XÍ NGHIỆP TƯ DOANH VẬN TÀI
HỒNG LẠC VÀ CÔNG TY TNHH HOÀN HẢO

ĐIỀU CHỈNH QUY HOẠCH CHI TIẾT XÂY DỰNG KHU DÂN CƯ DỊCH VỤ THƯƠNG MẠI PHÍA BẮC THỊ TRẤN NINH GIANG,

ĐỊA ĐIỂM: XÃ NINH GIANG, THÀNH PHỐ HẢI PHÒNG

BẢN ĐỒ HIỆN TRẠNG THI CÔNG XÂY DỰNG

BẢN VẼ: QH-02	TỈ LỆ: 1/500	HT: 2026
CHỦ NHIỆM	KTS. PHẠM NGỌC MINH	<i>PM</i>
CHỦ TRÌ	KTS. PHẠM NGỌC MINH	<i>PM</i>
THIẾT KẾ	KTS. ĐỖ VĂN NGHĨA	<i>ĐVN</i>
Q.L. KỸ THUẬT	KS. NGUYỄN NGỌC PHƯƠNG	<i>NGP</i>






MSDN 01032495 - CÔNG TY TNHH MỘT THÀNH VIÊN TƯ VẤN XÂY DỰNG 30-10 THANH PHỐ

THS. TRẦN MINH PHÚC

CÔNG TY TNHH MTV TƯ VẤN XÂY DỰNG 30-10
 Trụ sở chính: Số 66, phố An Thái, P. Thành Đông, Tp. Hải Phòng
 Vp giao dịch: Số 61, phố Thống Nhất, P. Lê Thanh Nghị, Tp. Hải Phòng
 Điện thoại: 0720 3852 123; Email: tuvanxaydung3010@gmail.com


ĐIỀU CHỈNH QUY HOẠCH CHI TIẾT XÂY DỰNG KHU DÂN CƯ, DỊCH VỤ THƯƠNG MẠI PHÍA BẮC THỊ TRẤN NINH GIANG, HUYỆN NINH GIANG
(NAY LÀ XÃ NINH GIANG, TP HẢI PHÒNG), ĐIỀU CHỈNH LẦN 4

BẢN ĐỒ QUY HOẠCH CHIA LỘ - TỶ LỆ 1/500

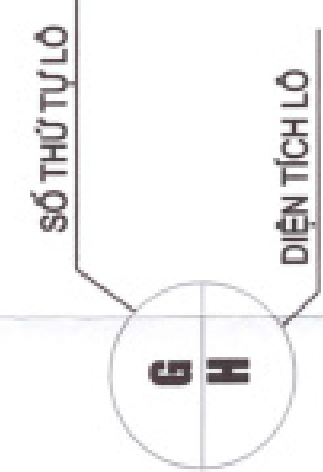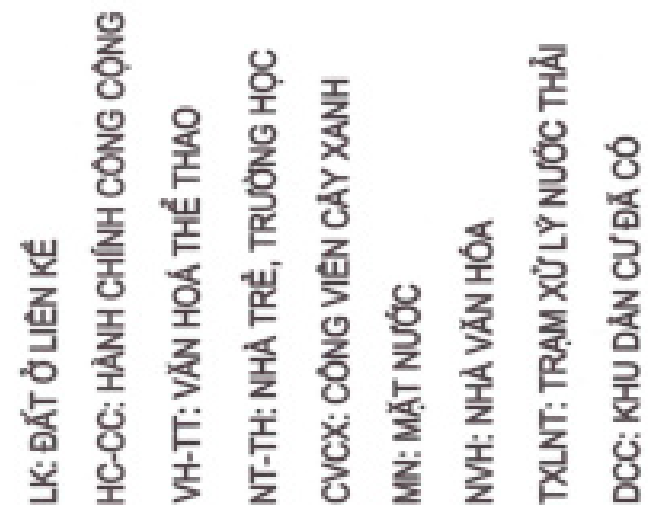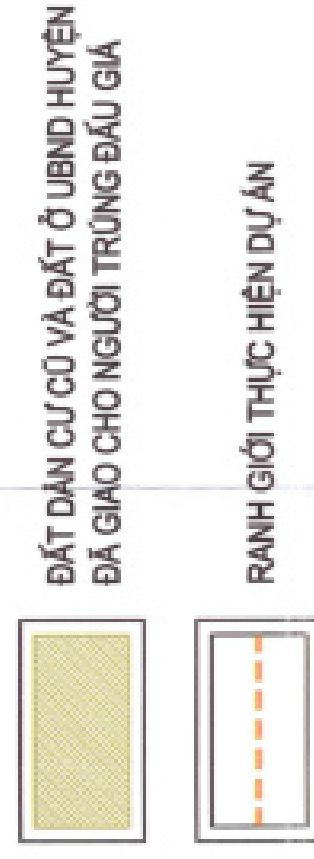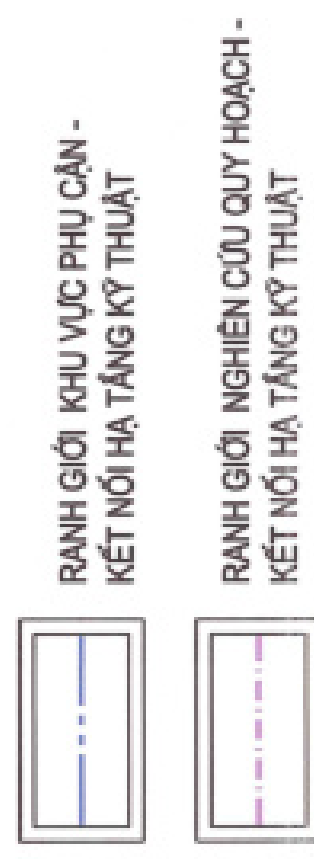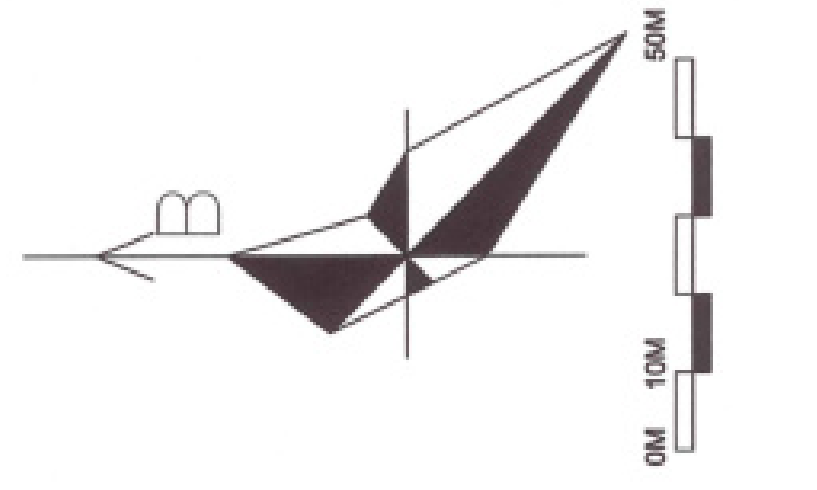

BẢN ĐỒ QU


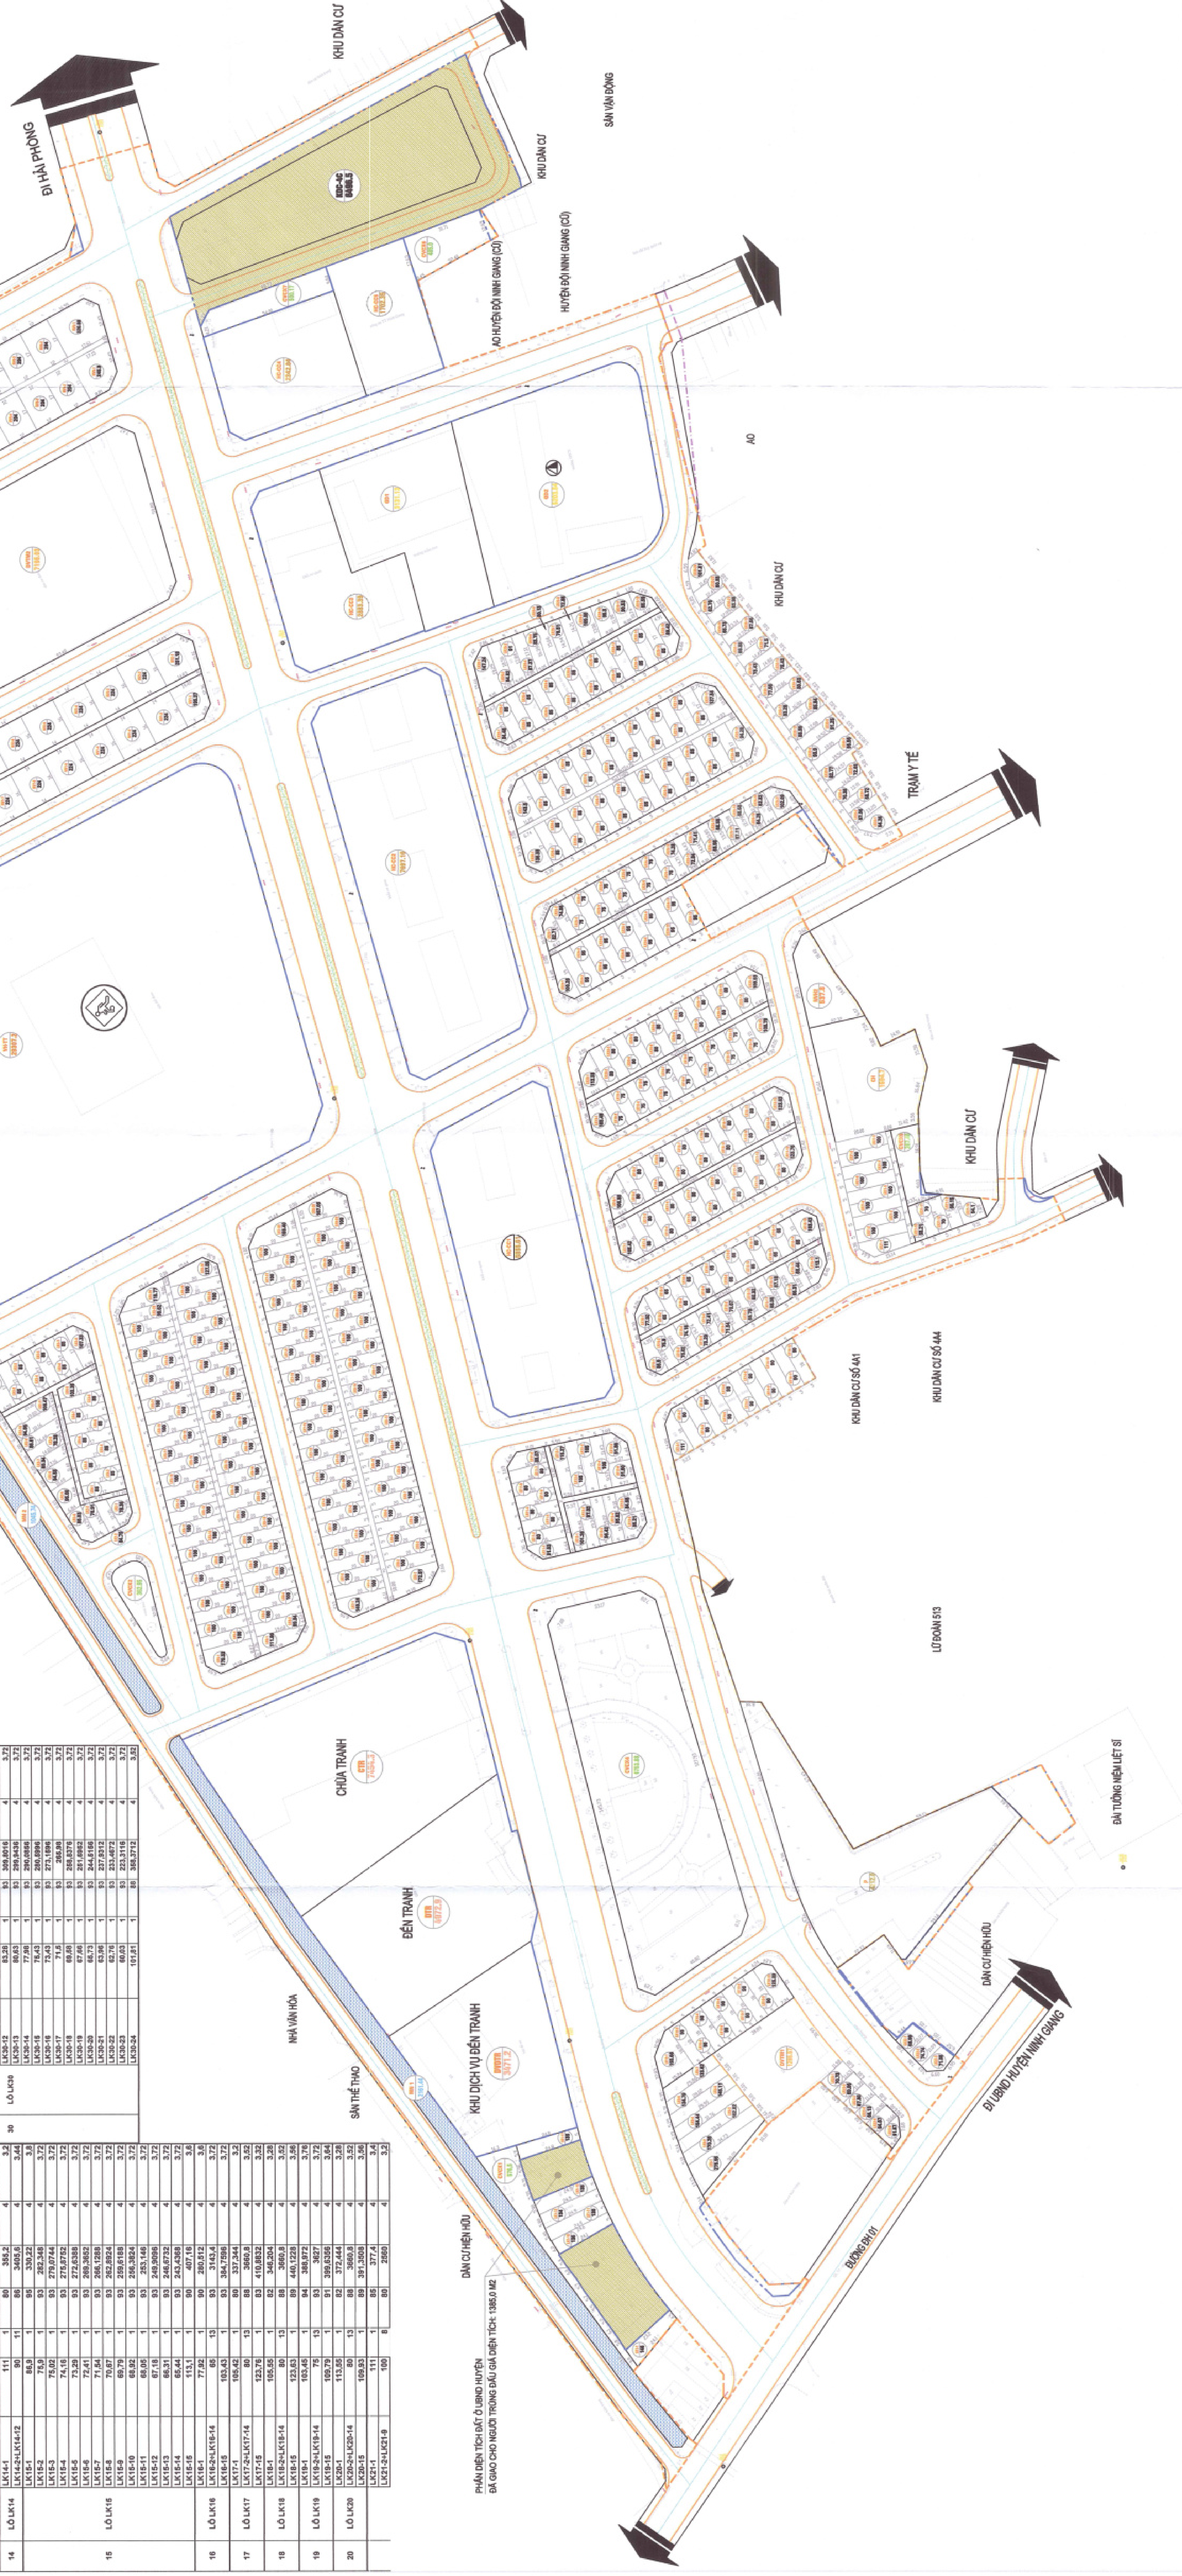

CƠ QUAN PHÉ DUYỆT:
ỦY BAN NHÂN DÂN XÃ NINH GIANG
KÈM THEO QUYẾT ĐỊNH SỐ: 437 /QĐ-UBND, NGÀY 27 THÁNG 9 NĂM 2026

CƠ QUAN THẨM ĐỊNH:
PHÒNG KINH TẾ XÃ HỘI

ĐƠN VỊ TỔ CHỨC LẬP QUY HOẠCH:
LIÊN DANH XÍ NGHIỆP TƯ DOANH VẬN TẢI
HỒNG LẠC VÀ CÔNG TY TNHH HOÀN HẢO



CÔNG TRÌNH-ĐỊA ĐIỂM

BẢN ĐỒ QUY HOẠCH CHIA LỘ

BẢN VẼ: 04/04	TỈ LỆ: 1/500	HT: 2026
CHỦ NHIỆM	KTS. PHẠM NGỌC MINH	QLS
CHỦ TRÌ	KTS. PHẠM NGỌC MINH	QLS
THIỆT KẾ	KTS. ĐỖ VĂN NGHĨA	Phg
Q.L. KỸ THUẬT	KS. NGUYỄN NGỌC PHƯƠNG	Phg
GIÁM ĐỐC:		

CÔNG TY TNHH MTV TƯ VẤN XÂY DỰNG 30-10
 Trụ sở chính: Số 66, phố An Thái, P. Thanh Đông, Tp. Hải Phòng
 Văn phòng chi nhánh: Số 61, phố Trường Thi, P. Lê Thanh Nghị, Tp. Hải Phòng
 Điện thoại: (023) 3852 123; Email: tuvanxaydung3010@gmail.com

**(NAY LÀ XÃ NINH GIANG, TP HẢI PHÒNG), ĐIỀU CHỈNH LẦN 4
SƠ ĐỒ TỔ CHỨC KHÔNG GIAN KIẾN TRÚC, CẢNH QUAN**

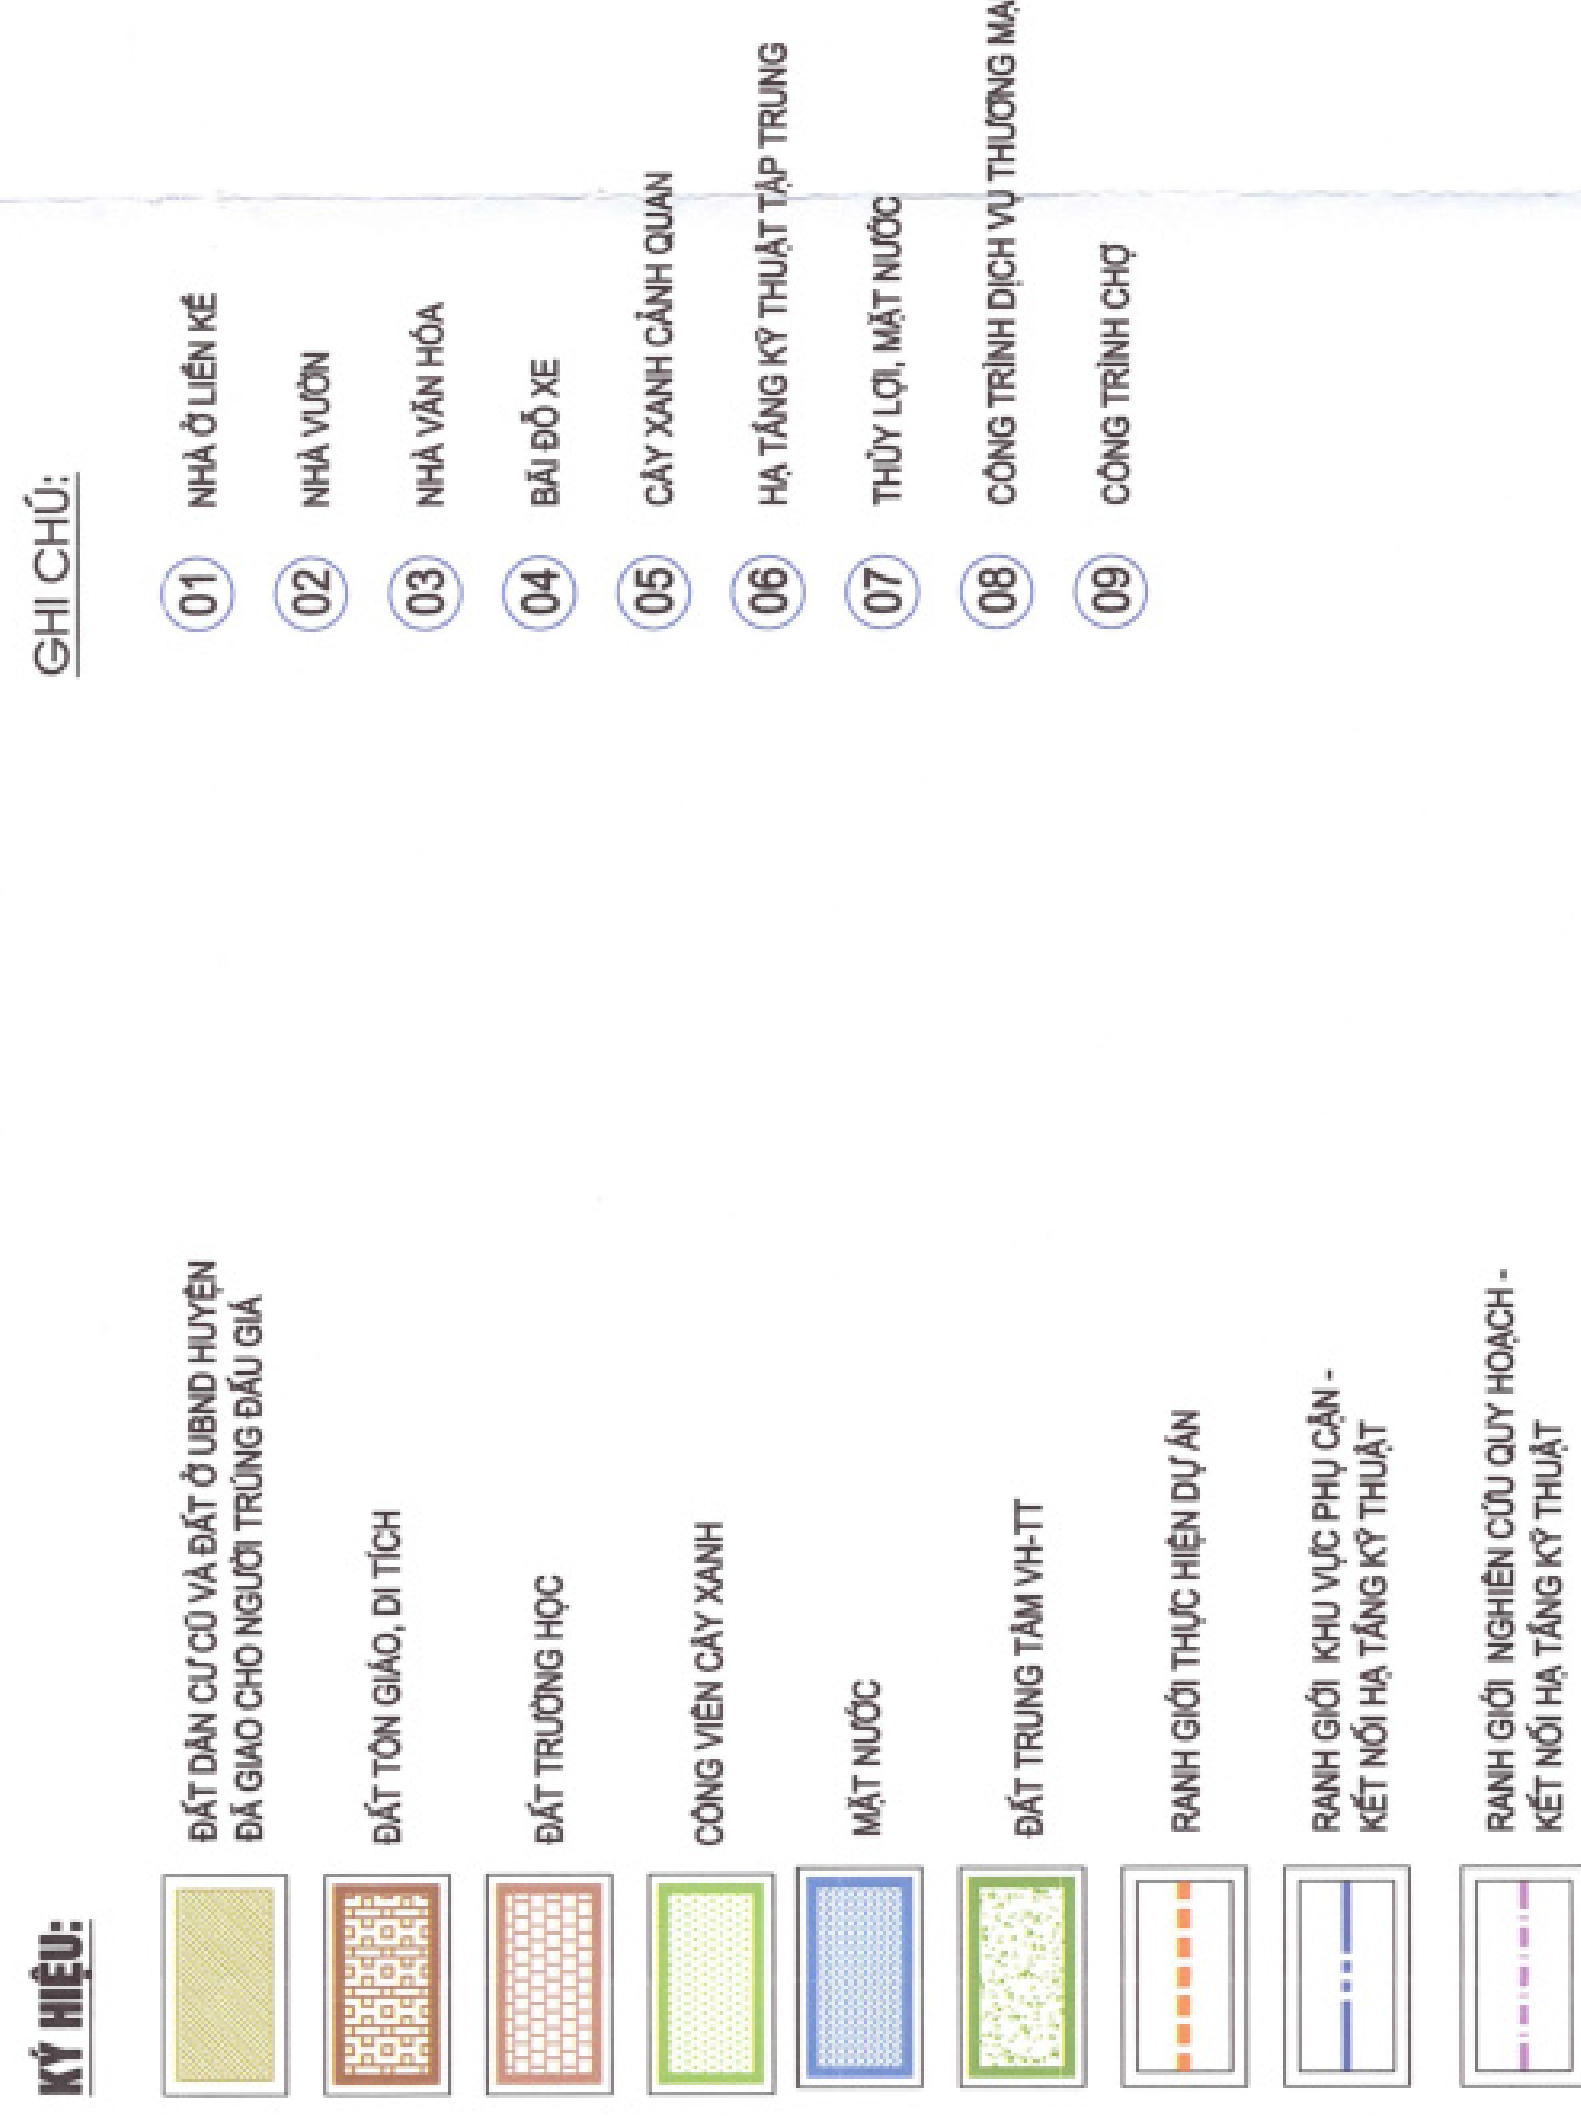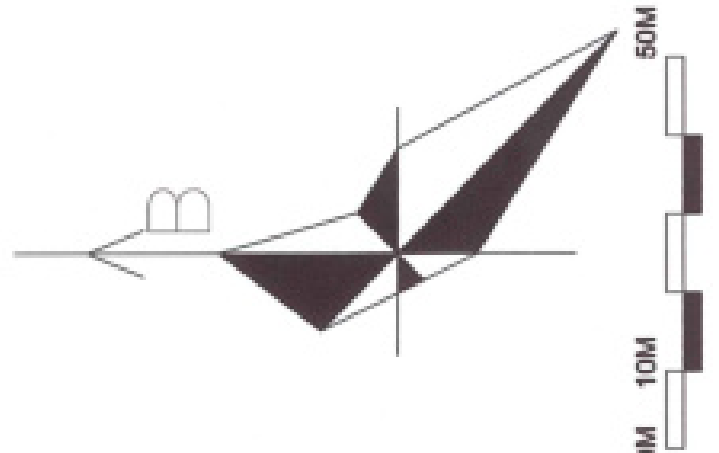

CƠ QUAN PHÊ DUYỆT:
ỦY BAN NHÂN DÂN XÃ NINH GIANG
Căn theo Quyết định số: 19/37/QĐ-UBND, NGÀY 21 THÁNG 7 NĂM 2026

CHỦ TỊCH

CƠ QUAN THẨM ĐỊNH:
PHÒNG KINH TẾ XÃ NINH GIANG
THEO VẤN BẢN SỐ: 35/BC-KT NGÀY 21/THÁNG 5 NĂM 2026

TRƯỞNG PHÒNG

ĐƠN VI TỔ CHỨC LẬP QUY HOẠCH:
LIÊN DANH XÍ NGHIỆP TƯ DOANH VĂN TÀI
HỒNG LẠC VÀ CÔNG TY TNHH HOÀN HẢO

KT. GIÁM ĐỐC
PHÓ GIÁM ĐỐC
ĐẶNG VĂN LUNG

CÔNG TRÌNH-ĐỊA ĐIỂM

DIỀU CHỈNH QUY HOẠCH CHI TIẾT XÂY DỰNG KHU DÂN CƯ DỊCH VỤ THƯƠNG MẠI PHÍA BẮC THỊ TRẤN NINH GIANG, THUẬN NINH GIANG (MAY LÀ XÃ NINH GIANG, TP HẢI PHÒNG),

ĐỊA ĐIỂM: XÃ NINH GIANG, THÀNH PHỐ HẢI PHÒNG

SƠ ĐỒ TỔ CHỨC KHÔNG GIAN KIẾN TRÚC, CẢNH QUAN

AN/VN.04/05	TỈ LỆ: 1/500	HT: 2026
CHỦ NHIỆM	KTS. PHẠM NGỌC MINH	
CHỦ TRÌ	KTS. PHẠM NGỌC MINH	
THIỆT KẾ	KTS. ĐỖ VĂN NGHĨA	
Đ.L. KI. THUẬT	K3. NGUYỄN NGỌC PHƯƠNG	
GIÁM ĐỐC:		




TS. TRẦN MINH PHÚC


CÔNG TY TNHH MTV TƯ VẤN XÂY DỰNG 30-10
 Trụ sở chính: 56/66, phố An Thái, P. Thanh Đông, Tp. Hải Phòng
 Vp giao dịch: 56/61, phố Thống Nhất, P. Lê Thanh Ninh, Tp. Hải Phòng
 Điện thoại: +8220 3852 173; Email: project.vsdn@3010.vn

ĐIỀU CHỈNH QUY HOẠCH CHI TIẾT XÂY DỰNG KHU DÂN CƯ, DỊCH VỤ THƯƠNG MẠI PHÍA BẮC THỊ TRẤN NINH GIANG, HUYỆN NINH GIANG (NAY LÀ XÃ NINH GIANG, TP HẢI PHÒNG), ĐIỀU CHỈNH LẦN 4

SƠ ĐỒ TỔ CHỨC KHÔNG GIAN KIẾN TRÚC CẢNH QUAN - MINH HỌA MẶT ĐỨNG ĐIỂN HÌNH CÁC KHU NHÀ Ở, MẪU NHÀ VƯỜN VÀ MẪU NHÀ LIỀN KỀ

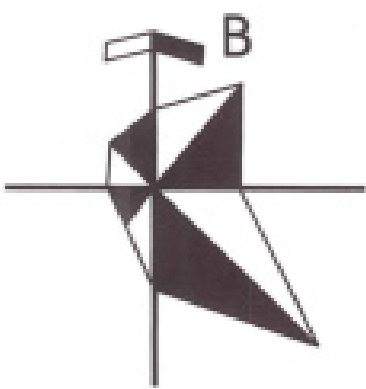

MINH HỌA MẶT ĐỨNG ĐIỂN HÌNH KHU NHÀ LIỀN KỀ

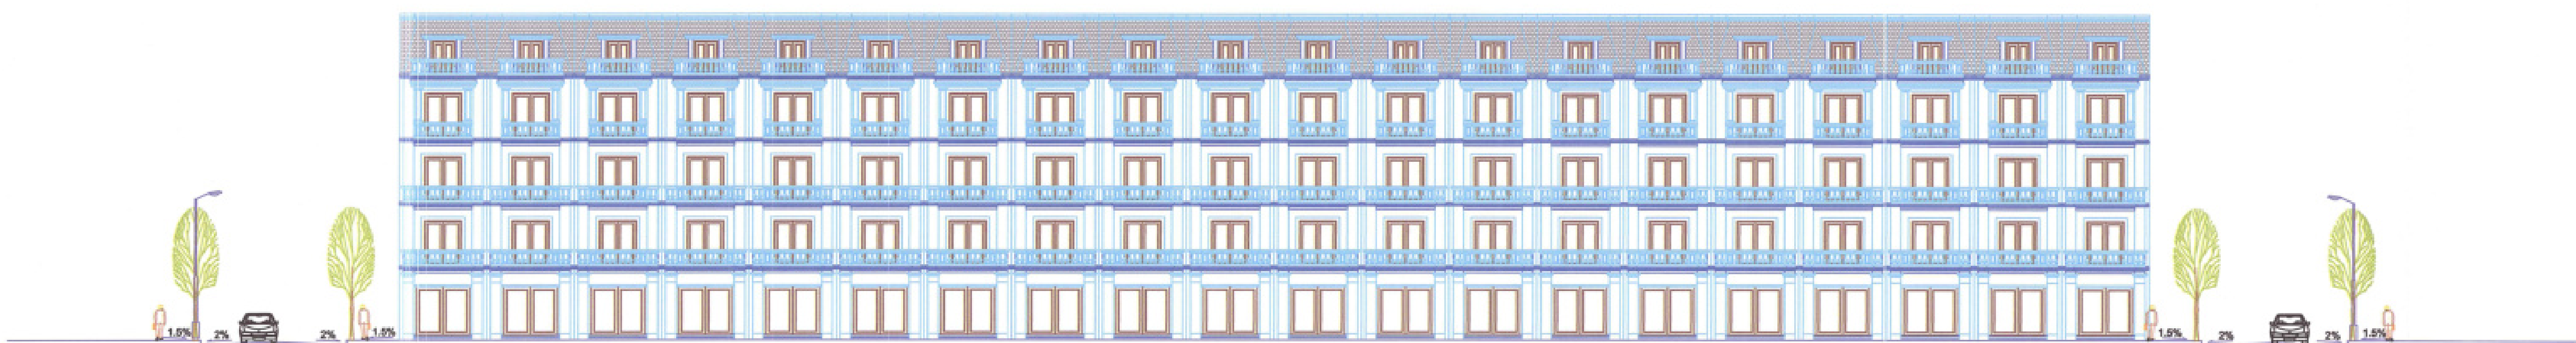



MINH HỌA MẶT ĐỨNG ĐIỂN HÌNH KHU NHÀ VƯỜN




MẪU NHÀ VƯỜN ĐIỂN HÌNH

*KÝ HIỆU:

- chỉ giới xây dựng
- vị trí xây dựng công trình
- ranh giới lô đất

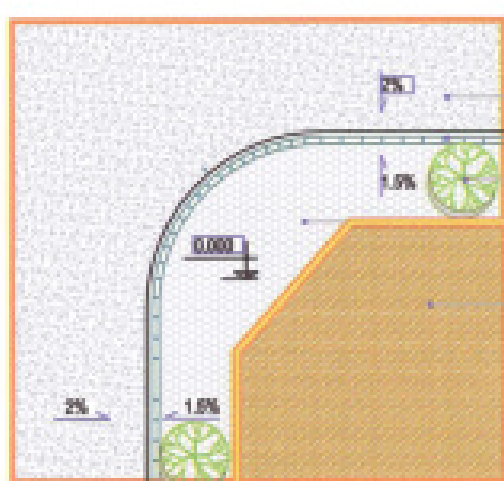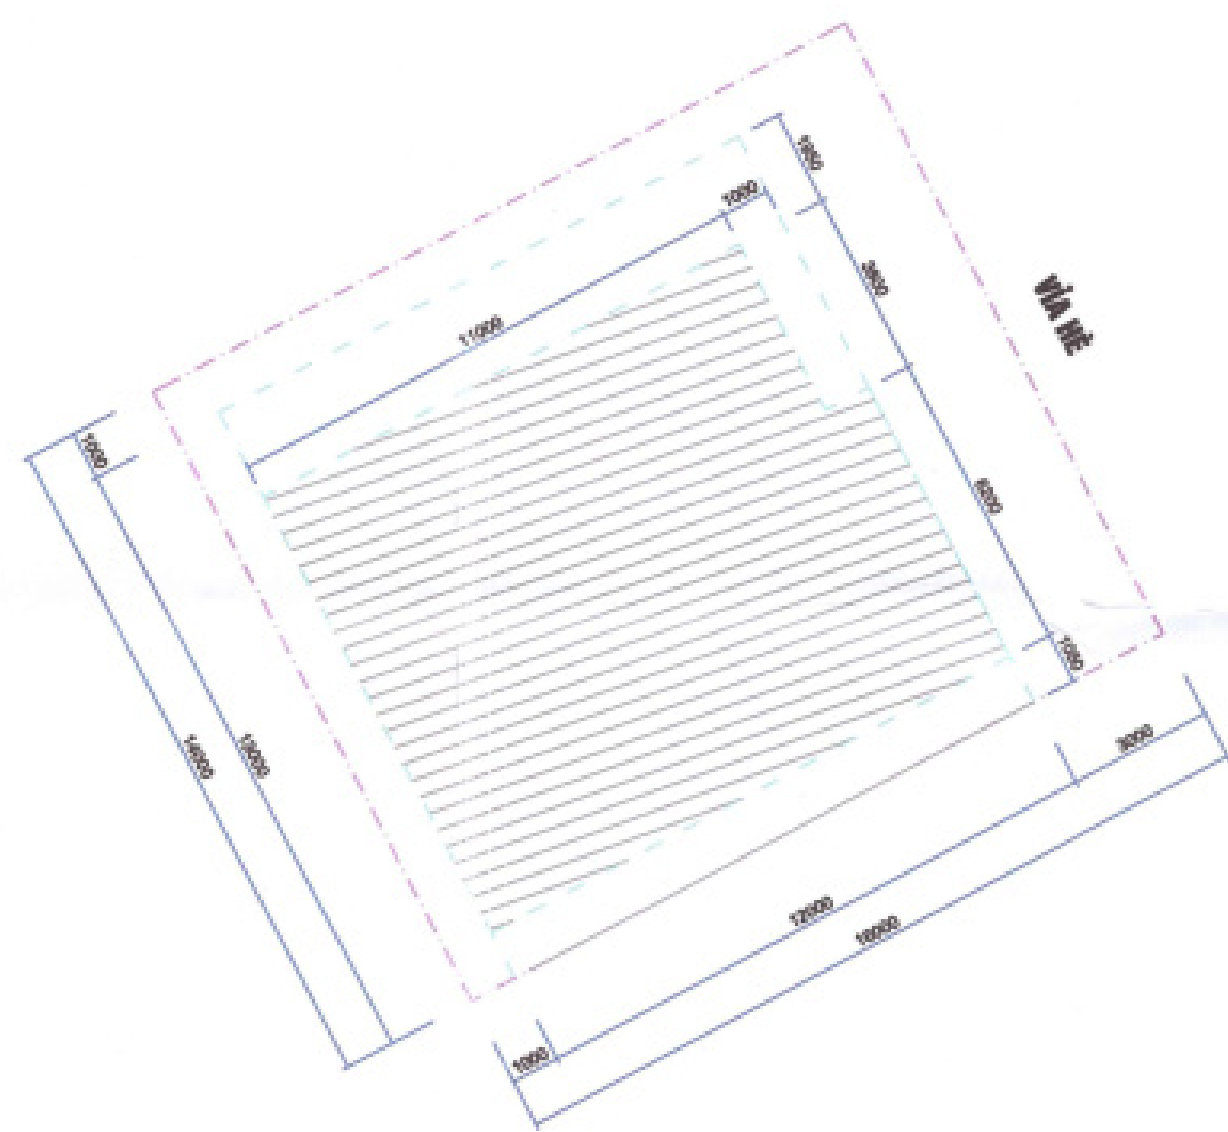



CT1 - CHI TIẾT MINH HỌA LỘ GIỚI KHU NHÀ LIỀN KỀ GÓC GIAO LỘ

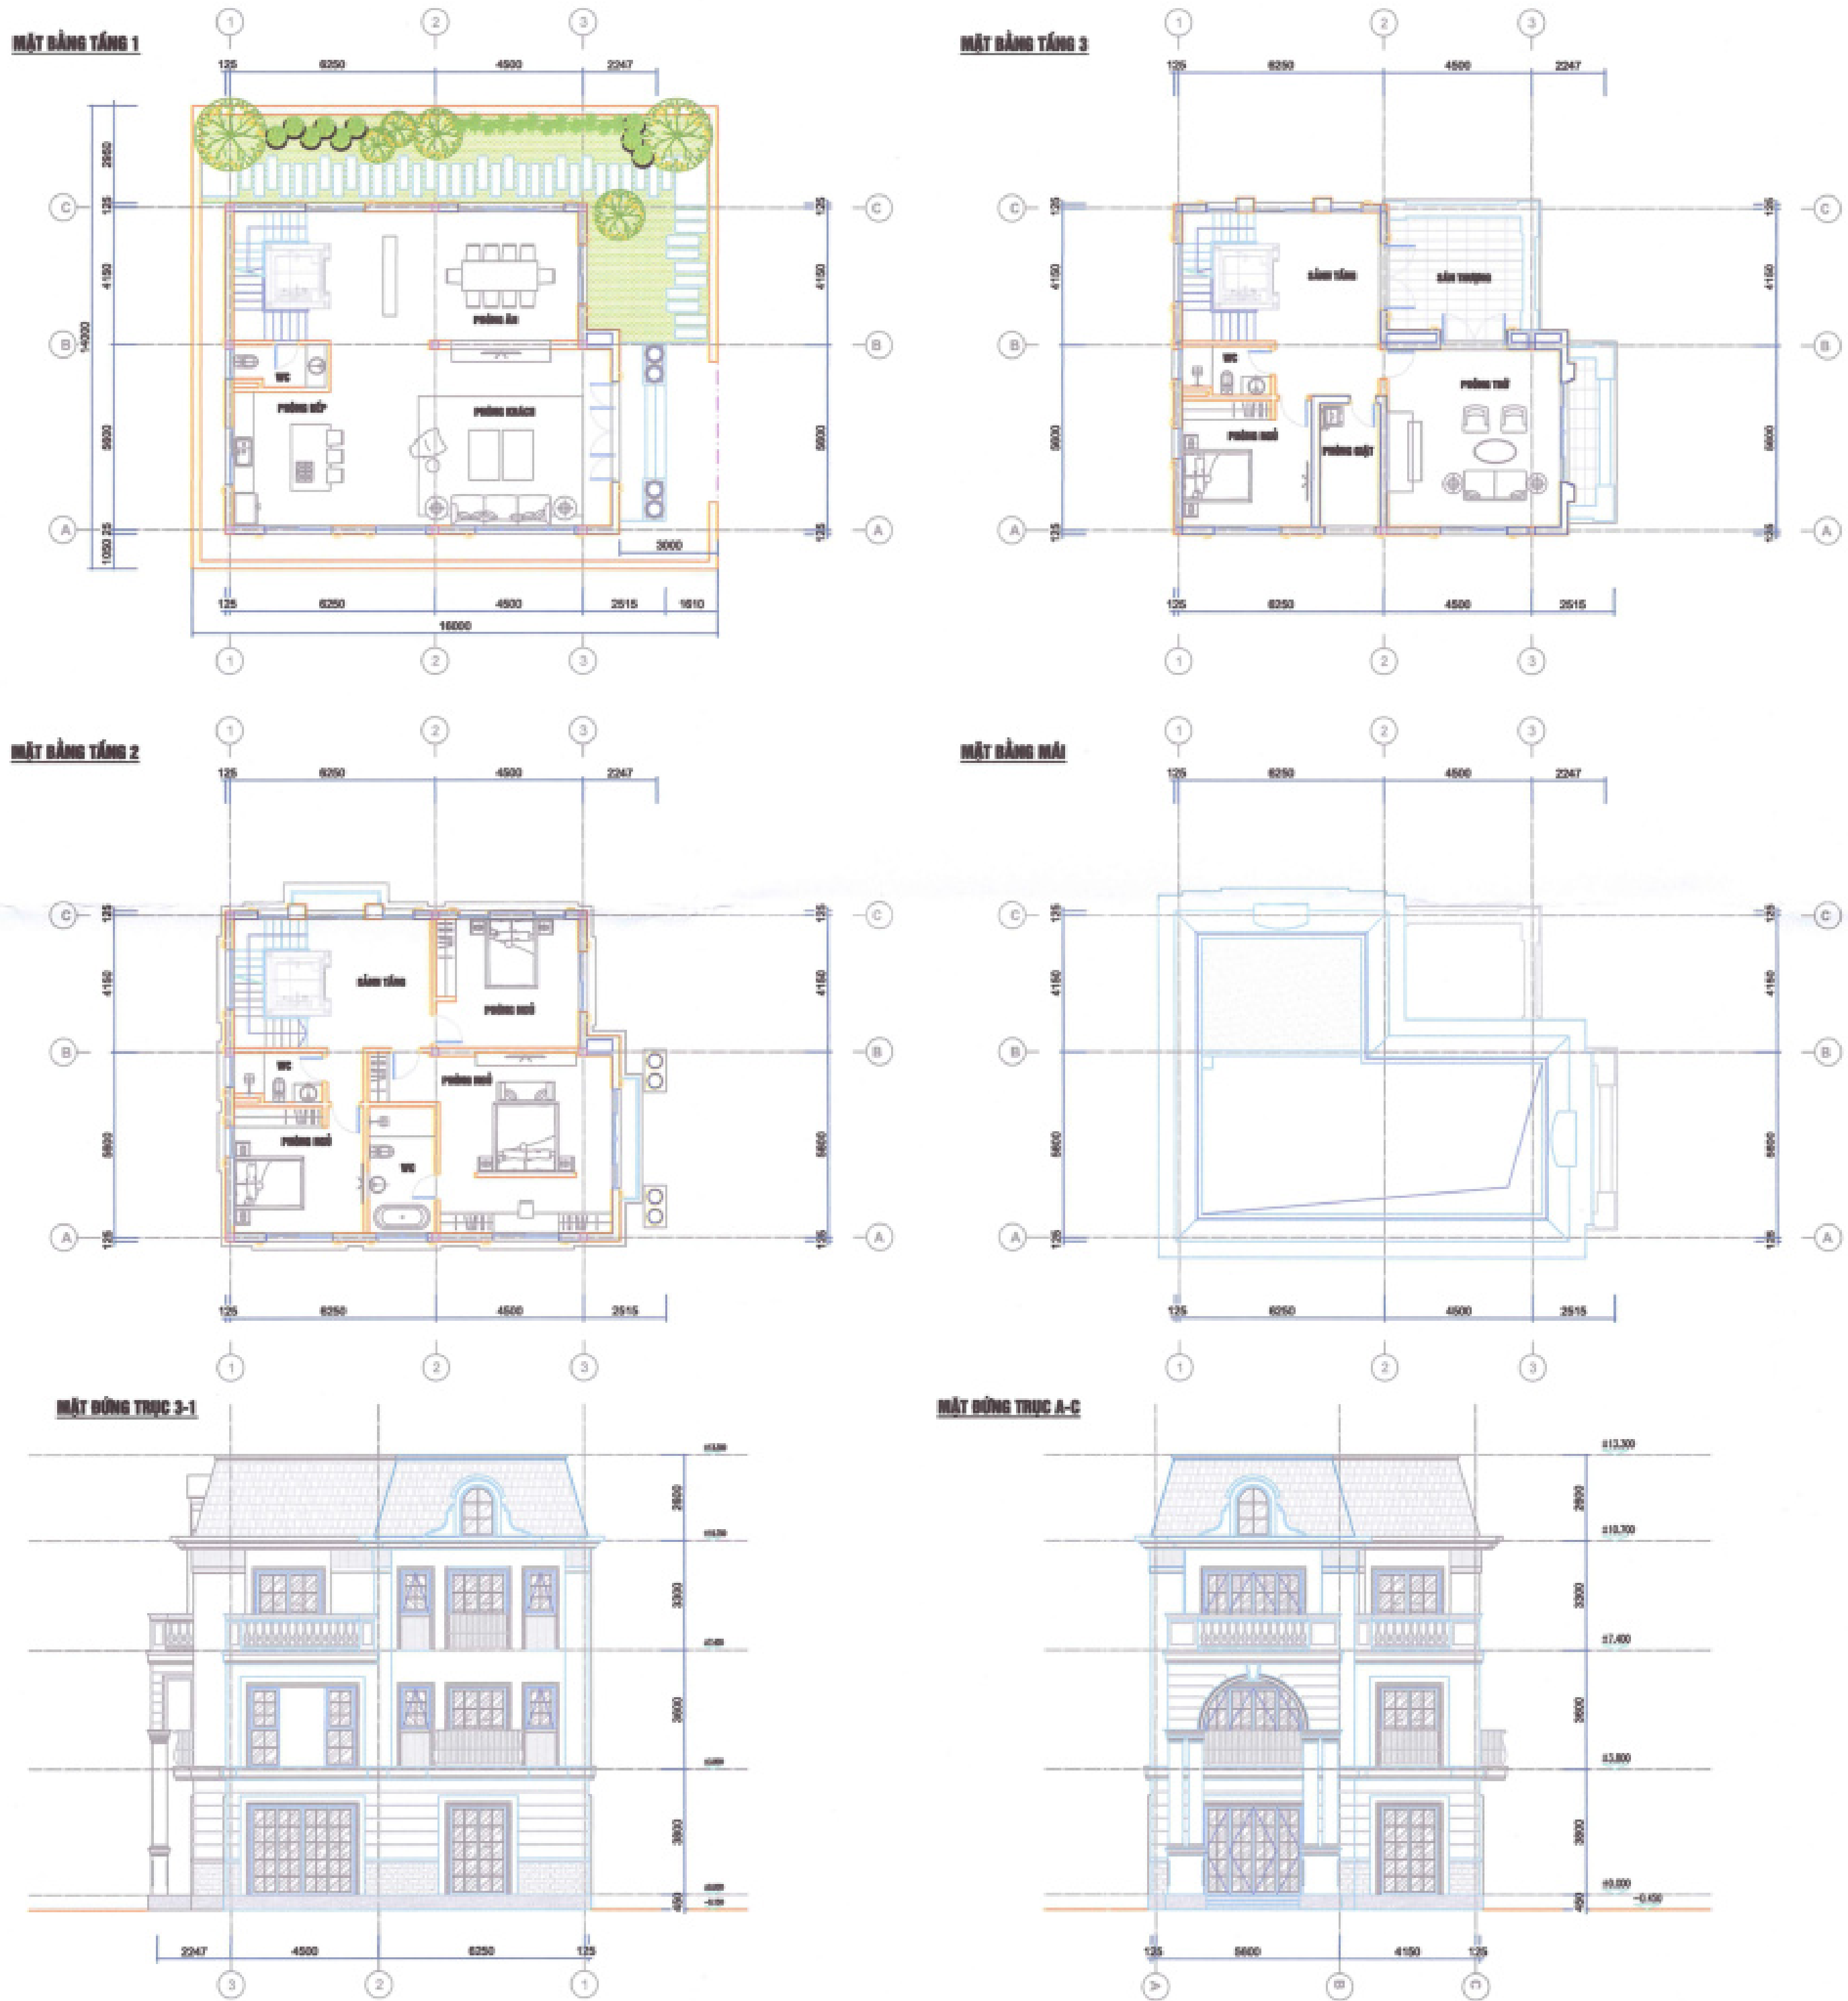


MẪU NHÀ LIỀN KỀ ĐIỂN HÌNH

*KÝ HIỆU:

- chỉ giới xây dựng
- vị trí xây dựng công trình
- ranh giới lô đất

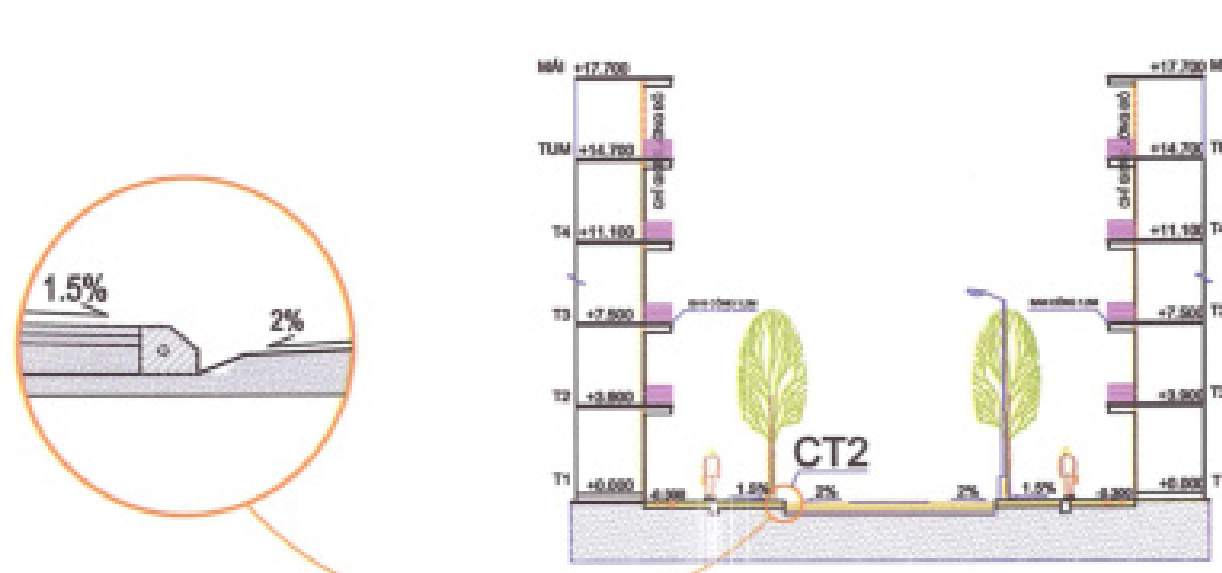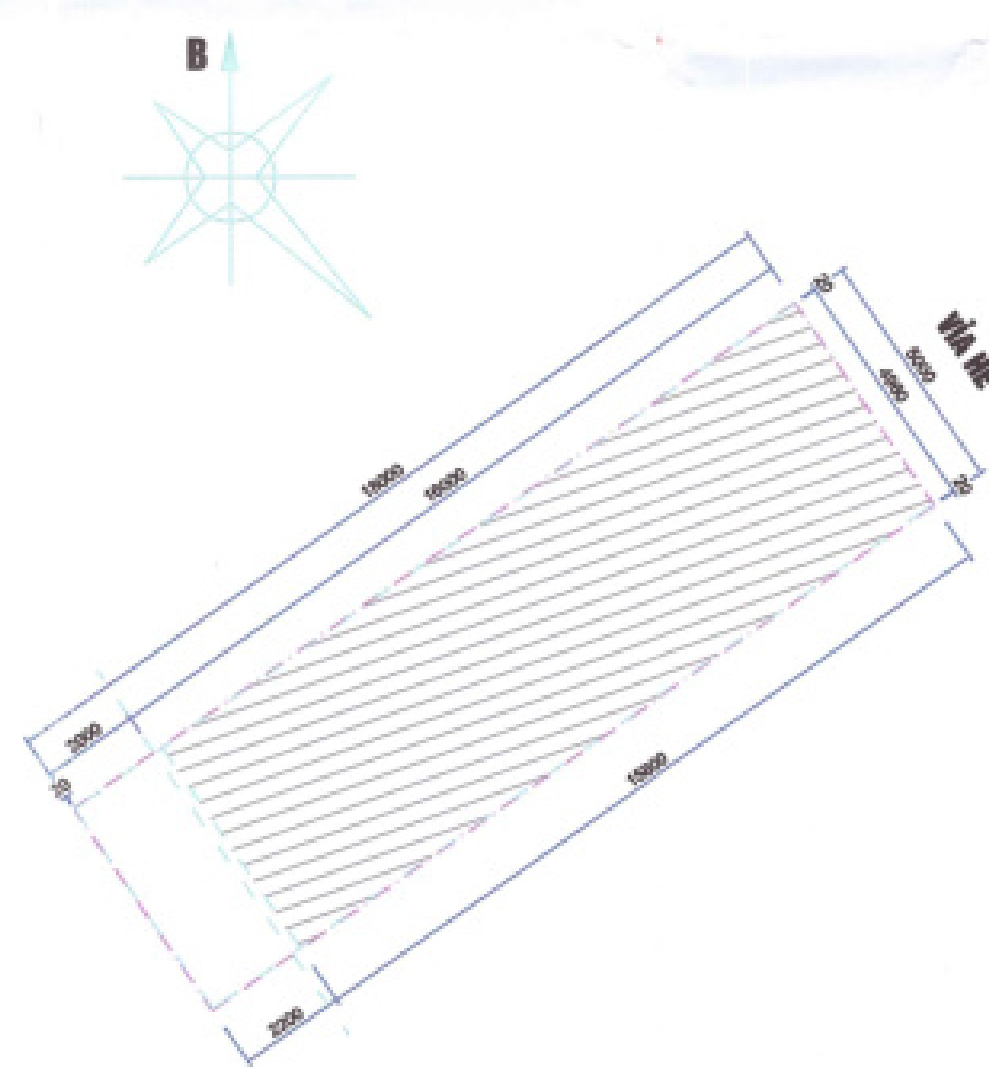

CT2 - MINH HỌA CHI TIẾT BỐ VÍA VÀ BÀNH THOÁT NƯỚC MẶT ĐƯỜNG

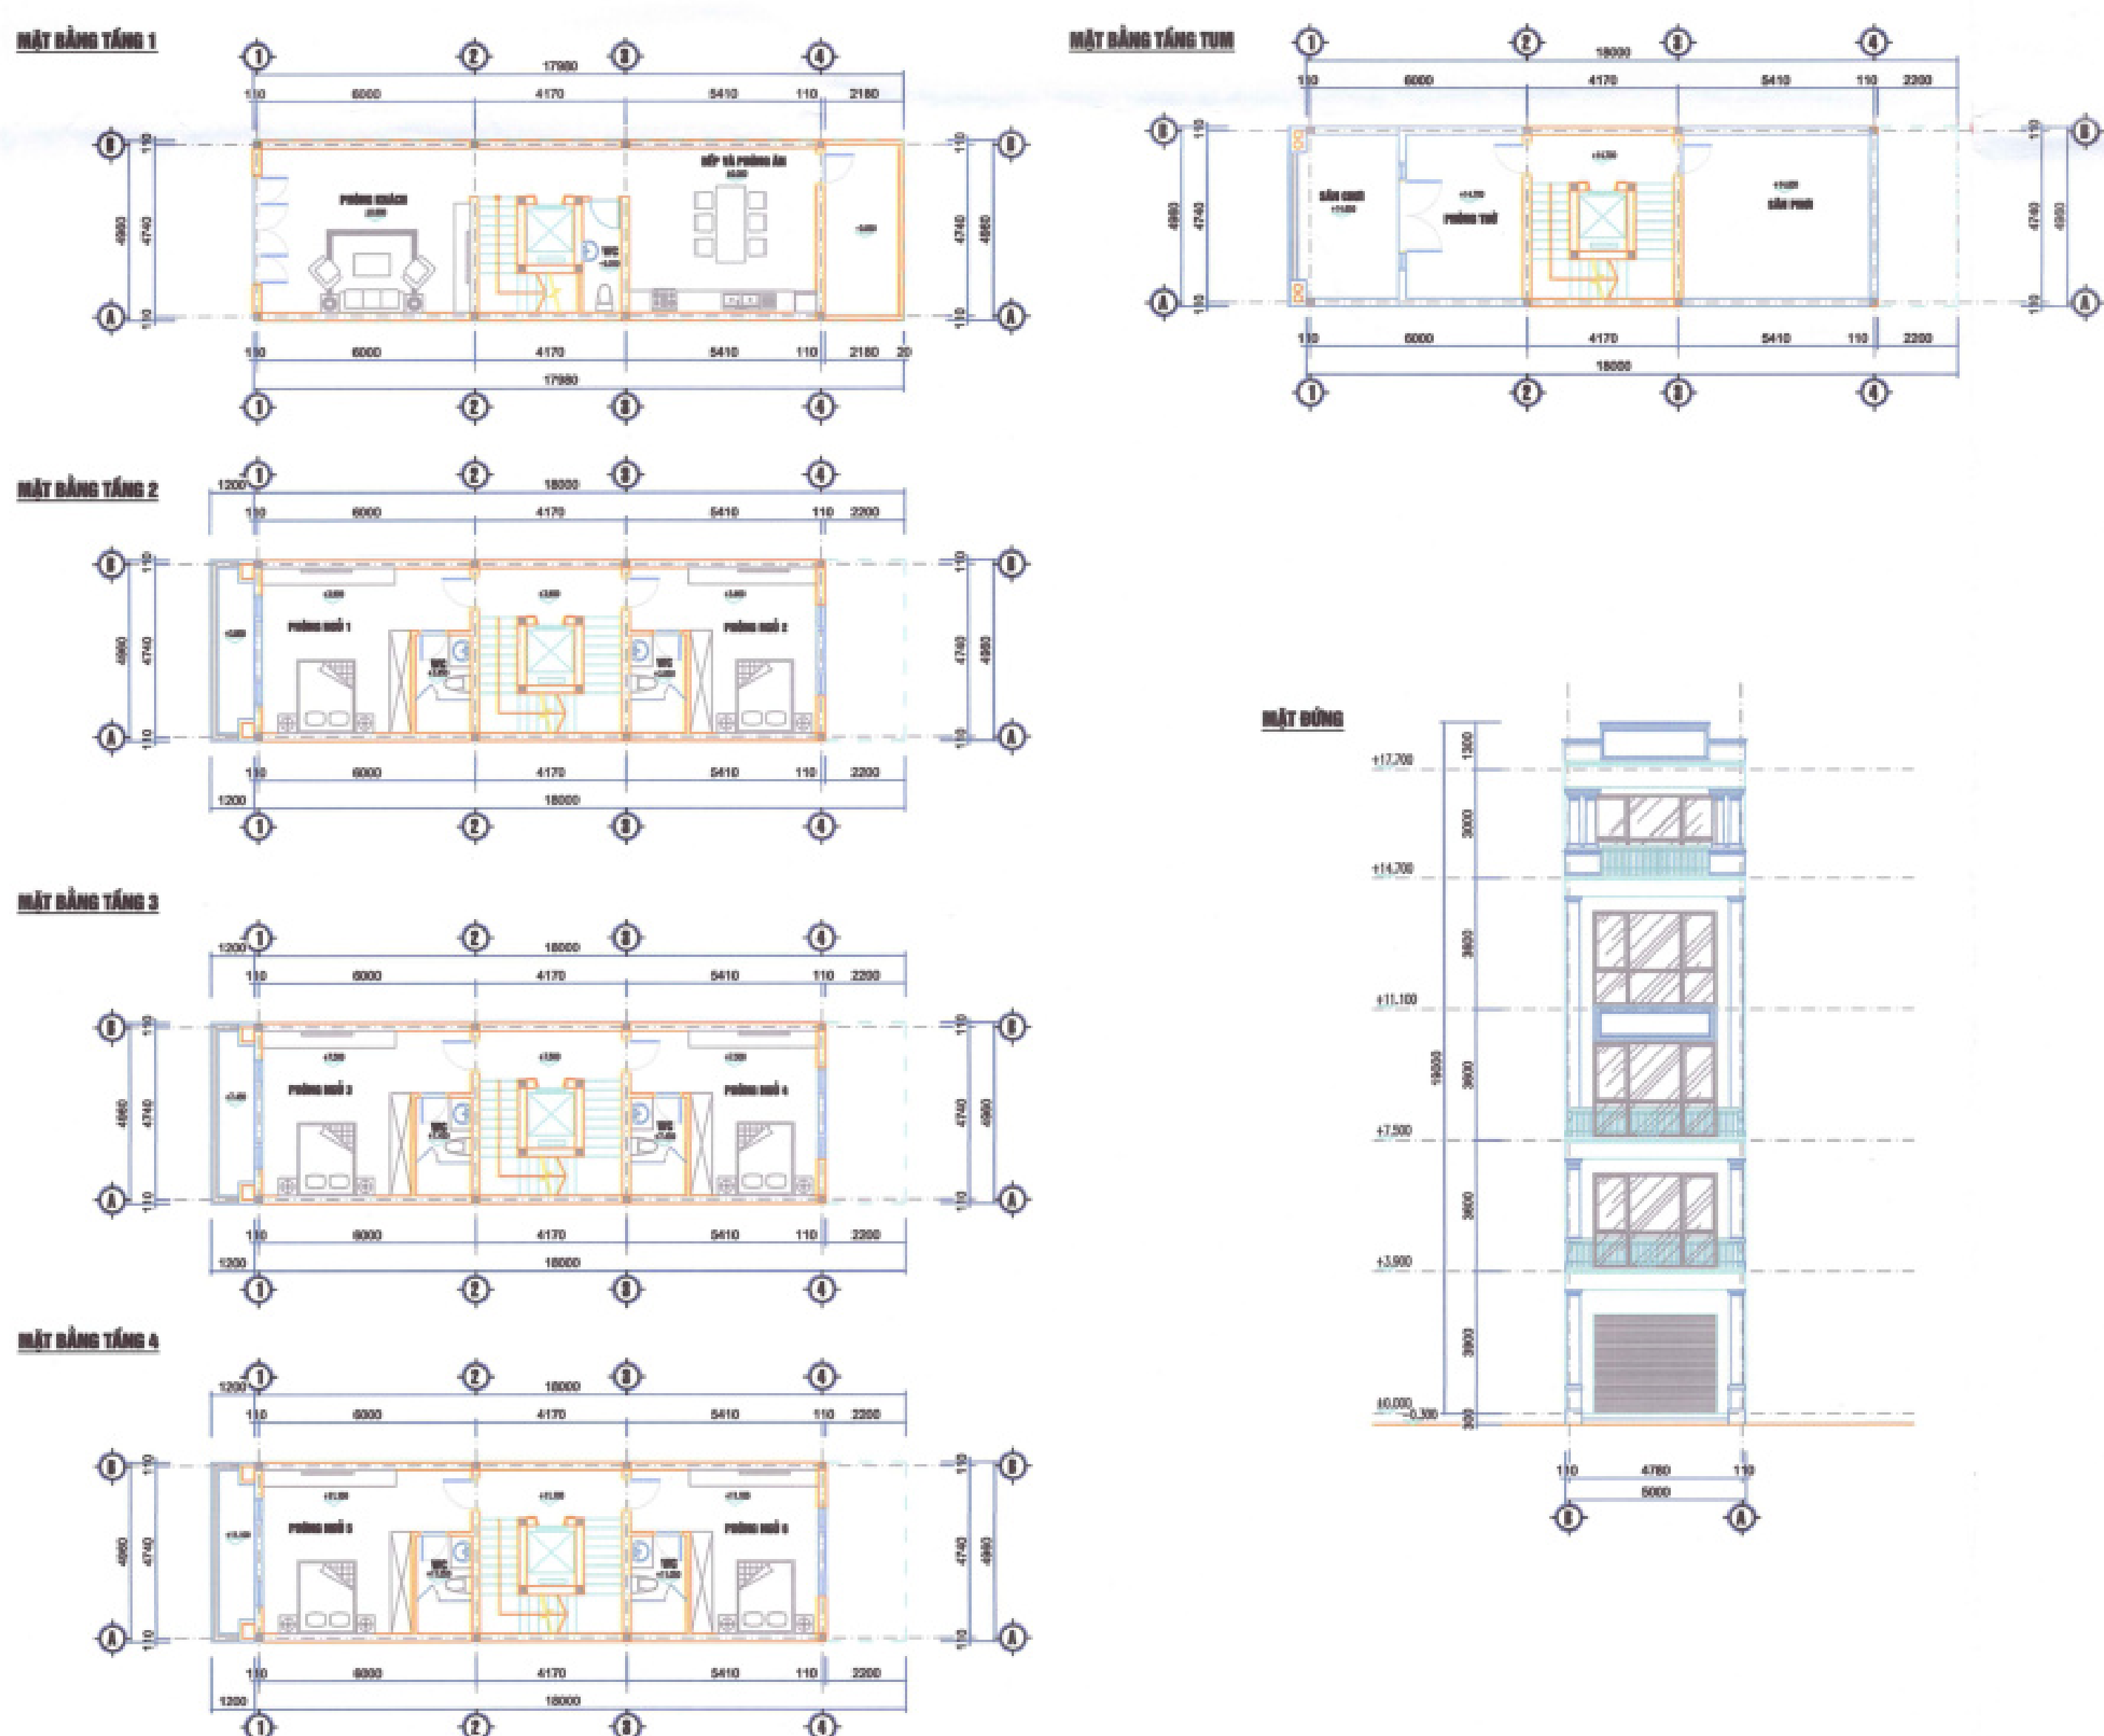

CƠ QUAN PHÊ DUYỆT:
ỦY BAN NHÂN DÂN XÃ NINH GIANG
Kèm theo Quyết định số: 133/QĐ-UBND, ngày 21 tháng 5 năm 2026

CHỦ TỊCH
NGUYỄN THỊ HUỆ

CƠ QUAN THẨM ĐỊNH:
PHÒNG KINH TẾ XÃ NINH GIANG
Kèm theo Văn bản số: 255/BC-KT, ngày 21 tháng 5 năm 2026

TRƯỞNG PHÒNG
NGUYỄN VĂN TRỤ

ĐƠN VỊ TỔ CHỨC LẬP QUY HOẠCH:
LIÊN DANH XÍ NGHIỆP TƯ DOANH VẬN TẢI
HỒNG LẠC VÀ CÔNG TY TNHH HOÀN HẢO

KT. GIÁM ĐỐC
PHÓ GIÁM ĐỐC
ĐẶNG VĂN LONG

CÔNG TRÌNH-ĐỊA ĐIỂM
ĐIỀU CHỈNH QUY HOẠCH CHI TIẾT XÂY DỰNG KHU DÂN CƯ
DỊCH VỤ THƯƠNG MẠI PHÍA BẮC THỊ TRẤN NINH GIANG,
HUYỆN NINH GIANG (NAY LÀ XÃ NINH GIANG, TP HẢI PHÒNG),
ĐIỀU CHỈNH LẦN 4

ĐỊA ĐIỂM: XÃ NINH GIANG, THÀNH PHỐ HẢI PHÒNG
TÊN BẢN VẼ
SƠ ĐỒ TỔ CHỨC KHÔNG GIAN KIẾN TRÚC CẢNH QUAN -
MINH HỌA MẶT ĐỨNG ĐIỂN HÌNH CÁC KHU NHÀ Ở,
MẪU NHÀ VƯỜN VÀ MẪU NHÀ LIỀN KỀ

BẢN VẼ: GH-05A	TỈ LỆ: 1/500	HT: 2026
CHỦ NHIỆM	KTS. PHẠM NGỌC MINH	
CHỦ TRÌ	KTS. PHẠM NGỌC MINH	
THIẾT KẾ	KTS. ĐỖ VĂN NGHĨA	
Q.L. KỸ THUẬT	KS. NGUYỄN NGỌC PHƯƠNG	
GIÁM ĐỐC:		

THS. TRẦN MINH PHÚC

CÔNG TY TNHH MTV TƯ VẤN XÂY DỰNG 30-10
Trụ sở chính: 55/66, phố An Thái, P. Thanh Đông, Tp. Hải Phòng
Vụ phụ trách: 55/61, phố Thống Nhất, P. Lê Thanh Nghị, Tp. Hải Phòng
Điện thoại: 0220 3852 123; Email: toanvu@3010@gmail.com




CƠ QUAN PHÉ DUYỆT:
ỦY BAN NHÂN DÂN XÃ NINH GIANG
KẾM THEO QUYẾT ĐỊNH SỐ: 19/QĐ-UBND, NGÀY 2 / THÁNG 9 NĂM 2024

CƠ QUAN THẨM ĐỊNH:
PHÒNG KINH TẾ XÃ NINH GIANG
KẾU THEO VĂN BẢN SỐ: 275/BC-KT, NGÀY 2/1 THÁNG 9 NĂM 2026

ĐƠN VỊ TỔ CHỨC LẬP QUY HOẠCH:
LIÊN DANH XÍ NGHIỆP TƯ DOANH VẬN TÀI
HỒNG LẠC VÀ CÔNG TY TNHH HOÀN HẢO

CÔNG TRÌNH-ĐỊA ĐIỂM

**BẢN ĐỒ QUY HOẠCH GIAO THÔNG,
CHỈ GIỚI XÂY DỰNG VÀ CẠM MỐC TÌM ĐƯỜNG - TỶ LỆ 1:500**

BẢN VẼ CHỖ	TỈ LỆ: 1/500	HT: 2026
CHỦ NHIỆM	KTS. PHẠM NGỌC MINH	<i>PM</i>
CHỦ TRÌ	KS. NGUYỄN THÁI DUÂN	<i>PM</i>
THIẾT KẾ	KS. NGUYỄN THÁI DUÂN	<i>PM</i>
QL. KỸ THUẬT	KS. NGUYỄN NGỌC PHƯƠNG	<i>PM</i>

[illegible]

THS. TRẦN MINH PHÚC

CÔNG TY TNHH MTV TƯ VẤN XÂY DỰNG 30-10

Tên sơ chính : 30 66, phố An Thái, P. Thanh Đông, Tp. Hà Phòng
Vụ giao dịch : 59 61, phố Thống Nhất, P. Lê Thanh Nghị, Tp. Hải Phòng
Điện thoại : 0220 3852 123; Email : tuanxaydung.3010@gmail.com

ĐIỀU CHỈNH QUY HOẠCH CHI TIẾT XÂY DỰNG KHU DÂN CƯ, DỊCH VỤ THƯƠNG MẠI PHÍA BẮC THỊ TRẤN NINH GIANG, HUYỆN NINH GIANG

(NAY LÀ XÃ NINH GIANG, TP HẢI PHÒNG), ĐIỀU CHỈNH LẦN 4

BẢN ĐỒ QUY HOẠCH HỆ THỐNG THOÁT NƯỚC MẶT - TỶ LỆ 1/500



STT	THIẾT BỊ THOÁT NƯỚC	ĐẶC TÍNH KỸ THUẬT	ĐƠN VỊ	KHOẢNG CÁCH
1	CÔNG THOÁT NƯỚC D600	BTCT	M	5877
2	CÔNG THOÁT NƯỚC D600	BTCT	M	1694
3	CÔNG THOÁT NƯỚC D1000	BTCT	M	946
4	HỖ GÀ	XÂY GẠCH-BTCT	CÁI	375
5	CỬA VÁ	BTCT	CÁI	08

STT	THIẾT BỊ THOÁT NƯỚC	ĐẶC TÍNH KỸ THUẬT	ĐƠN VỊ	KHOẢNG CÁCH
1	CÔNG THOÁT NƯỚC D600	BTCT	M	5877
2	CÔNG THOÁT NƯỚC D600	BTCT	M	1694
3	CÔNG THOÁT NƯỚC D1000	BTCT	M	946
4	HỖ GÀ	XÂY GẠCH-BTCT	CÁI	375
5	CỬA VÁ	BTCT	CÁI	08

CƠ QUAN PHÉ DUYỆT:
ỦY BAN NHÂN DÂN XÃ NINH GIANG
KÈM THEO QUYẾT ĐỊNH SỐ: **1937**/GD-UBND, NGÀY **21** THÁNG **9** NĂM 2026

CHỦ TỊCH
NGUYỄN THỊ HUỆ

CƠ QUAN THẨM ĐỊNH:
PHÒNG KINH TẾ XÃ NINH GIANG
CHỖ ĐÓNG DẤU VÀ CHỮ KÝ:  NGÀY 11 THÁNG 9 NĂM 2026

PHÒNG KINH TẾ

TRƯỞNG PHÒNG
NGUYỄN VĂN TRỤ

ĐƠN VỊ TỔ CHỨC LẬP QUY HOẠCH:
LIÊN DANH NGHIỆP TỰ DOANH VẬN TÀI
HỒNG LẠC VÀ CÔNG TY TNHH HOÀN HẢO

PHỤ GIAM ĐỌC
ĐẶNG VĂN LONG
CÔNG TRÌNH-ĐIỂM

ĐIỀU CHỈNH QUY HOẠCH CHI TIẾT XÂY DỰNG KHU DÂN CƯ DỊCH VỤ THƯƠNG MẠI PHÍA BẮC THỊ TRẤN NINH GIANG, HUYỆN NINH GIANG (MAY LÀ XÃ NINH GIANG, TP HẢI PHÒNG), ĐIỀU CHỈNH LẦN 4

ĐỊA ĐIỂM: XÃ NINH GIANG, THÀNH PHỐ HẢI PHÒNG

TÊN BẢN VẼ

BẢN ĐỒ QUY HOẠCH HỆ THỐNG THOÁT NƯỚC MẮT

[illegible]

BAN VỆ: QH-07	TỈ LỆ: 1/500	HT: 2026
CHỦ NHIỆM	KTS. PHẠM NGỌC MINH	
CHỦ TRÌ	KS. PHẠM NGỌC VŨ	
THIẾT KẾ	KS. PHẠM NGỌC VŨ	
QL. KỸ THUẬT	KS. NGUYỄN NGỌC PHƯƠNG	

GIAM ĐOC:

THS. TRẦN MINH PHÚC

CÔNG TY TNHH MTV TƯ VẤN XÂY DỰNG 30-10

Tên số công: 30-66, phố An Thái, P. Thành Đông, Tp. Hải Phòng
 Văn phòng: 80-61, phố Thống Nhất, P. Lê Thanh Nghị, Tp. Hải Phòng
 Điện thoại: 0770 3852.173; Email: trvanxaydung3010@gmail.com


ĐIỀU CHỈNH QUY HOẠCH CHI TIẾT XÂY DỰNG KHU DÂN CƯ, DỊCH VỤ THƯƠNG MẠI PHÍA BẮC THỊ TRẤN NINH GIANG, HUYỆN NINH GIANG

(NAY LÀ XÃ NINH GIANG, TP HẢI PHÒNG), ĐIỀU CHỈNH LẦN 4

BẢN ĐỒ QUY HOẠCH HỆ THỐNG THOÁT NƯỚC THẢI TỶ LỆ 1/500



**(NAY LÀ XÃ NINH GIANG, TP HẢI PHÒNG), ĐIỀU CHỈNH LẦN 4
BẢN ĐỒ QUY HOẠCH HỆ THỐNG CẤP NƯỚC - TỶ LỆ 1/5000**

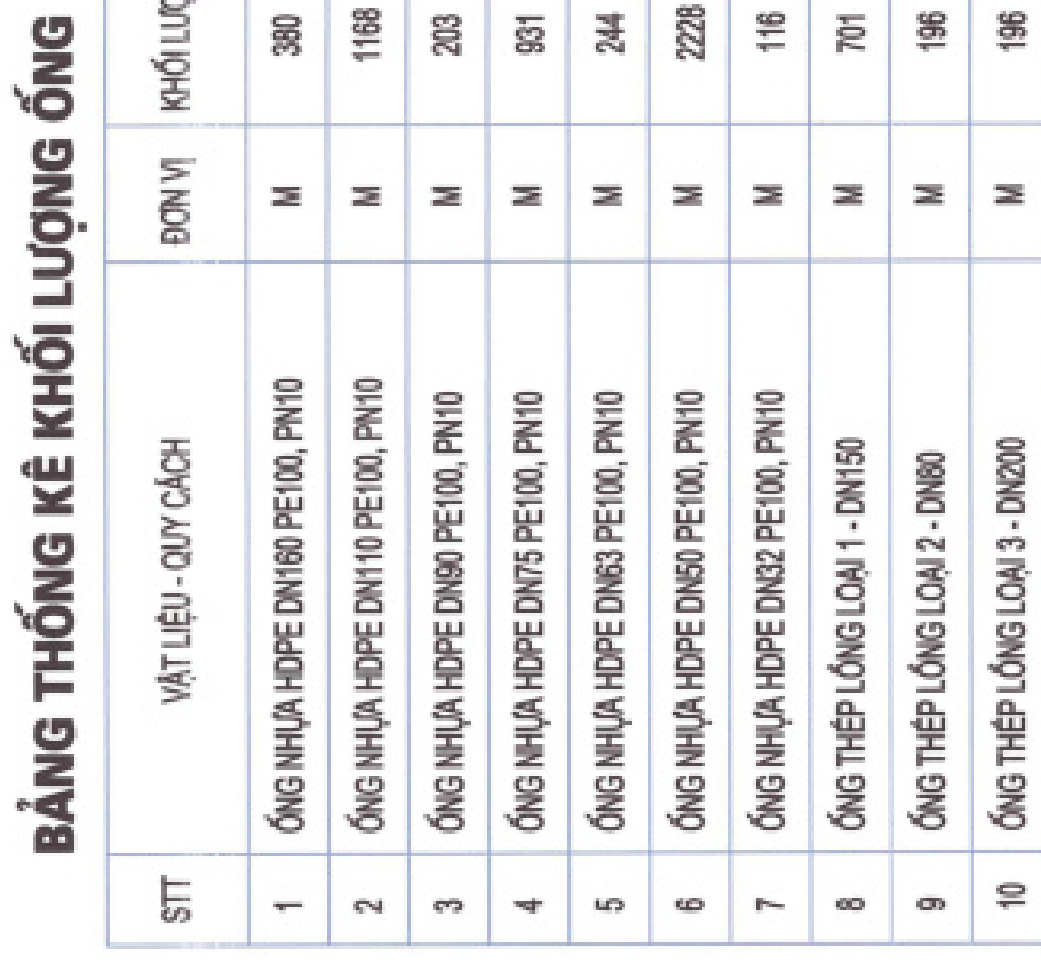

KÝ HIỆU:

	RANH GIỚI THỰC HIỆN DỰ ÁN
	RANH GIỚI KHU VỰC PHỤ CÂN - KẾT NỐI HẠ TẦNG KỸ THUẬT
	RANH GIỚI NGHIÊN CỨU QUY HOẠCH - KẾT NỐI HẠ TẦNG KỸ THUẬT



BẢN ĐỒ QUY HOẠCH HỆ THỐNG CẤP NƯỚC

BẢN VỀ: GH-09	TỈ LỆ: 1/500	HT: 2026
CHỦ NHIỆM	KTS. PHẠM NGỌC MINH	
CHỦ TRÌ	KS. PHẠM NGỌC VŨ	
THIẾT KẾ	KS. PHẠM NGỌC VŨ	
QL. KỸ THUẬT	KS. NGUYỄN NGỌC PHƯƠNG	

THS. TRẦN MINH PHÚC

CÔNG TY TNHH MTV TƯ VẤN XÂY DỰNG 30-10

Trụ sở chính : Số 66, phố An Thái, P. Thanh Đông, Tp. Hải Phòng
Vp giao dịch : Số 61, phố Thống Nhất, P. La Thành Nội, Tp. Hải Phòng
Điện thoại : 0720 3857 173 ; Email : travinhphuc3010@gmail.com

ĐIỀU CHỈNH QUY HOẠCH CHI TIẾT XÂY DỰNG KHU DÂN CƯ, DỊCH VỤ THƯƠNG MẠI PHÍA BẮC THỊ TRẤN NINH GIANG, HUYỆN NINH GIANG

(NAY LÀ XÃ NINH GIANG, TP HẢI PHÒNG), ĐIỀU CHỈNH LẦN 4
BẢN ĐỒ QUY HOẠCH HỆ THỐNG CẤP ĐIỆN CHIẾU SÁNG - TỶ LỆ 1/500

GHI CHÚ:

KÝ HIỆU MẶT CẮT

TỶ CỠ: TỪ ĐIỂN ĐIỀU KHIỂN CHIẾU SÁNG

TRẠM BỂ LẬP



ĐƯỜNG ĐIỆN CHIẾU SÁNG

ĐÈN CAO ÁP ĐƠN CỘT TIẾP BẬT GIÁC

ĐÈN CAO ÁP ĐÔI CỘT TIẾP BẬT GIÁC

CỘT BÊN SÂN VƯỜN MÀ CHỈU THỦY

CỘT BÊN SÂN VƯỜN - BÊN CẦU

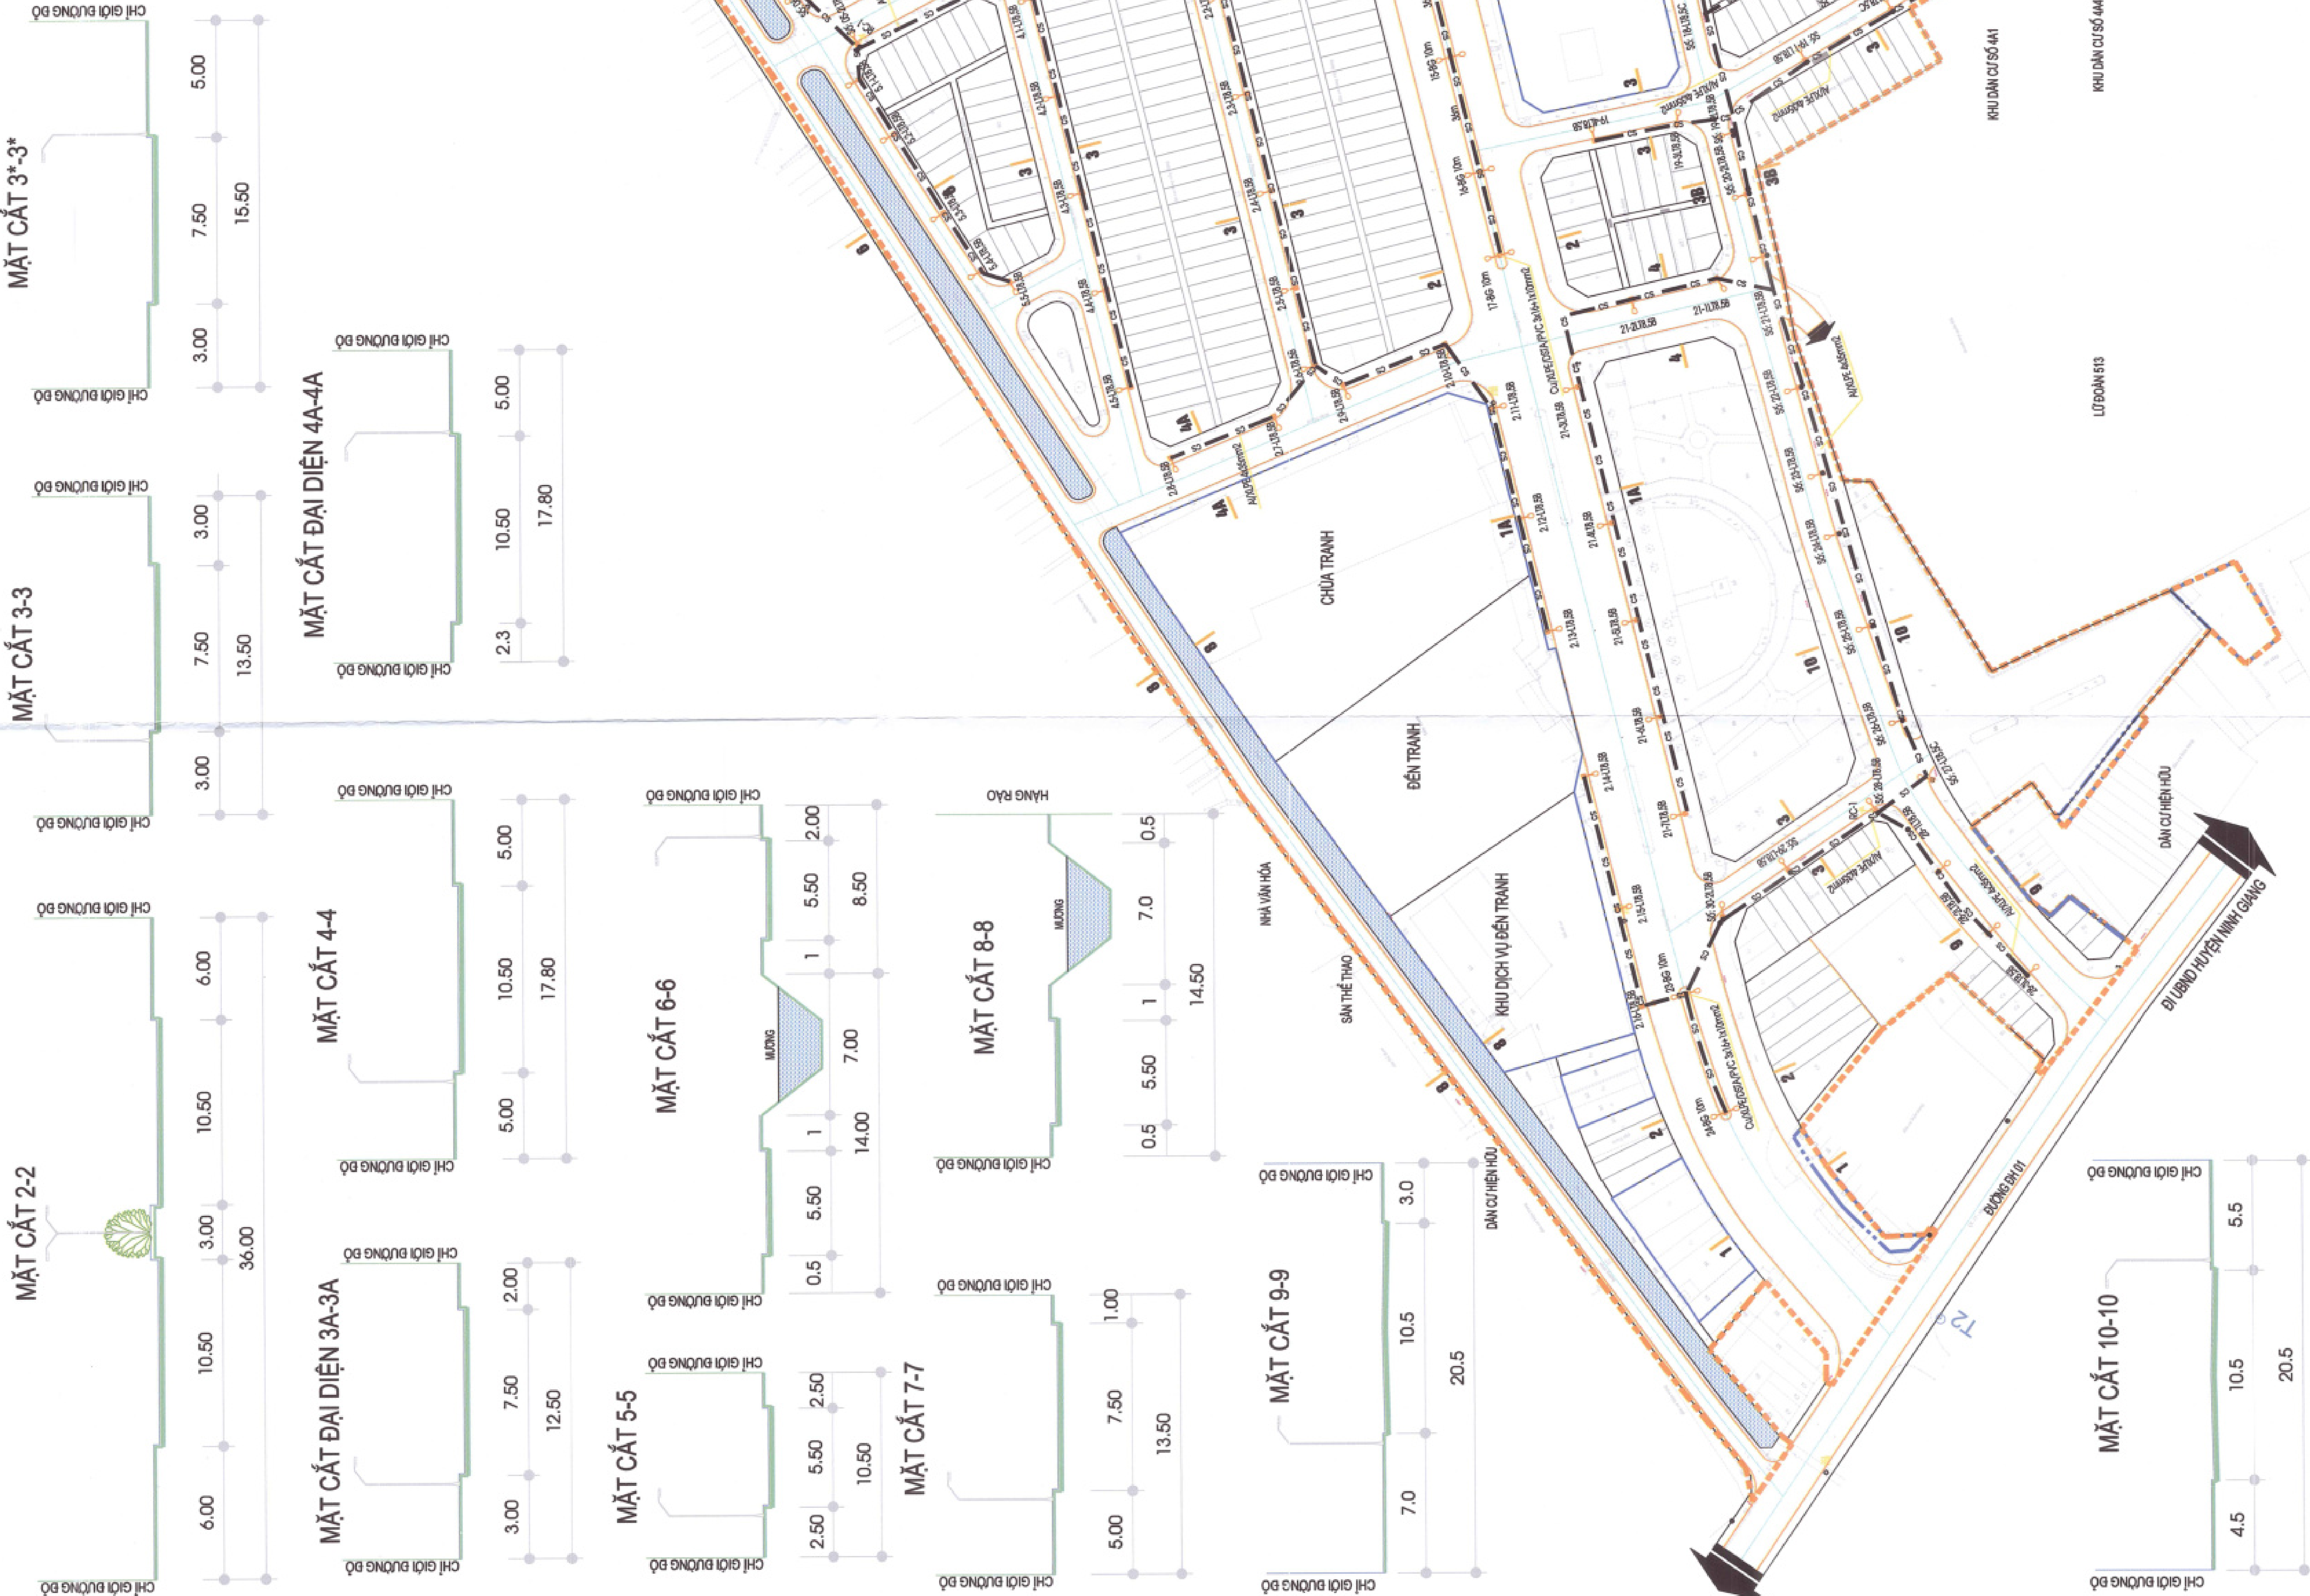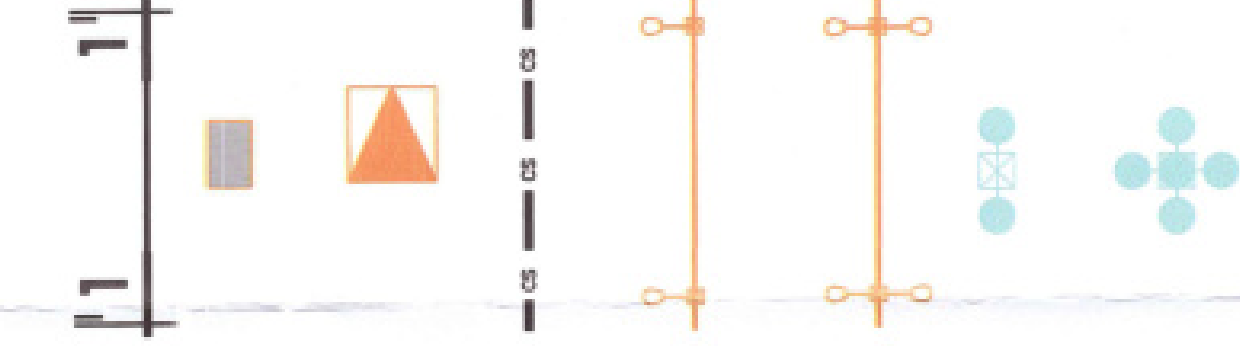

BẢNG THỐNG KÊ KHỐI LƯỢNG

TT	THIẾT BỊ	ĐƠN VỊ	SỐ LƯỢNG
1	CỘT LƯỚI 8.5C	PHÂN ĐIỆN CHIẾU SÁNG	CỘT
2	CỘT LƯỚI 8.5B		CỘT
3	CỘT ĐÈN BẬT GIÁC TỌA CÁN ĐÔI		CỘT
4	ĐÂY CÁP NHƠN YẾN XỎAN AL/ALPE 3X25+TX18MM/2		M
5	ĐÂY CÁP ĐỒNG CUA/PE/IS/TA/PC 3X25+TX18MM/2		M
6	ĐÂY CÁP ĐỒNG CUA/PE/IS/TA/PC 3X16+TX16MM/2		M
7	ĐÈN CAO ÁP 150W/220V + CHỤP ĐÁU CỘT + CÁN ĐÈN		BỘ
8	TỦ ĐIỆN CHIẾU SÁNG CHỌN BỐ		TỦ

THS. THẨM MINH PHÚC

CÔNG TY TNHH MTV TƯ VẤN XÂY DỰNG 36-10

Trụ sở chính: 36/36, Phố An Thái, P. Thái Hưng, Th. Hải Phòng

Điện thoại: 0220 3852 122; Email: tsvn3610@gmail.com

CƠ QUAN PHÊ DUYỆT:

ỦY BAN NHÂN DÂN XÃ NINH GIANG

Kèm theo quyết định số: /137/QĐ-UBND, NGÀY: / THÁNG / NĂM 2026

CHỦ TỊCH

NGUYỄN THỊ HUỆ

CƠ QUAN THẨM ĐỊNH:

PHÒNG KINH TẾ XÃ NINH GIANG

Kèm theo văn bản số: /ĐC-QĐ/NGA/1/ THÁNG / NĂM 2026

PHÒNG KINH TẾ

KINH TẾ

NGUYỄN VĂN TRƯ

ĐƠN VỊ CHỨC LẬP QUY HOẠCH:

LIÊN DANH NGHIỆP TƯ DOANH VẠN TÀI

HÔNG LẠC VÀ CÔNG TY TNHH HOÀN HẢO

ĐIỀU CHỈNH LẦN 4

ĐỊA ĐIỂM: XÃ NINH GIANG, THÀNH PHỐ HẢI PHÒNG

TÊN BẢN VẼ

CÔNG TRÌNH-ĐỊA ĐIỂM

ĐIỀU CHỈNH QUY HOẠCH CHI TIẾT XÂY DỰNG KHU DÂN CƯ

DỊCH VỤ THƯƠNG MẠI PHÍA BẮC THỊ TRẤN NINH GIANG,

HUYỆN NINH GIANG, TP HẢI PHÒNG,

ĐIỀU CHỈNH LẦN 4

ĐỊA ĐIỂM: XÃ NINH GIANG, THÀNH PHỐ HẢI PHÒNG

TÊN BẢN VẼ

BẢN ĐỒ QUY HOẠCH HỆ THỐNG CẤP ĐIỆN CHIẾU SÁNG

BẢN VẼ: QH-10

TỈ LỆ: 1/500

HT: 2026

CHỦ NHIỆM: KTS. PHẠM NGỌC MINH

CHỦ TRÌ: KS. LÊ NHƯ KIỆM

THIẾT KẾ: KS. LÊ NHƯ KIỆM

QL. KỸ THUẬT: KS. NGUYỄN NGỌC PHƯƠNG

GIÁM ĐỐC:

ĐIỀU CHỈNH QUY HOẠCH CHI TIẾT XÂY DỰNG KHU DÂN CƯ, DỊCH VỤ THƯƠNG MẠI PHÍA BẮC THỊ TRẤN NINH GIANG, HUYỆN NINH GIANG

(NAY LÀ XÃ NINH GIANG, TP HẢI PHÒNG), ĐIỀU CHỈNH LẦN 4
BẢN ĐỒ ĐÁNH GIÁ TÁC ĐỘNG MÔI TRƯỜNG CHIẾN LƯỢC

