


BẢN VẼ HỆ THỐNG CÔNG TRÌNH HẠ TẦNG KỸ THUẬT


QUY HOẠCH TỔNG MẶT BẰNG

DỰ ÁN ĐẦU TƯ XÂY DỰNG NHÀ XƯỞNG CÔNG TY TNHH TÔN THẾP HOÀNG ANH KHANG
 ĐỊA ĐIỂM: CN5-A - CỤM CÔNG NGHIỆP TIỀN CƯỜNG II - XÃ QUYẾT THẮNG - TP. HẢI PHÒNG
 CHỦ ĐẦU TƯ: CÔNG TY TNHH TÔN THẾP HOÀNG ANH KHANG

HOA GIÓ:

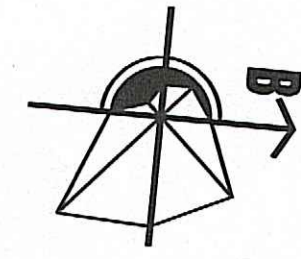



TỶ LỆ XÍCH:

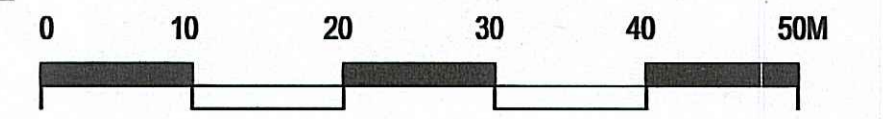

GHI CHÚ:

- ĐẤT CÂY XANH
- ĐẤT SÂN ĐƯỜNG GIAO THÔNG
- SỐ TẦNG
- RANH GIỚI KHU ĐẤT

KÝ HIỆU Ô ĐẤT

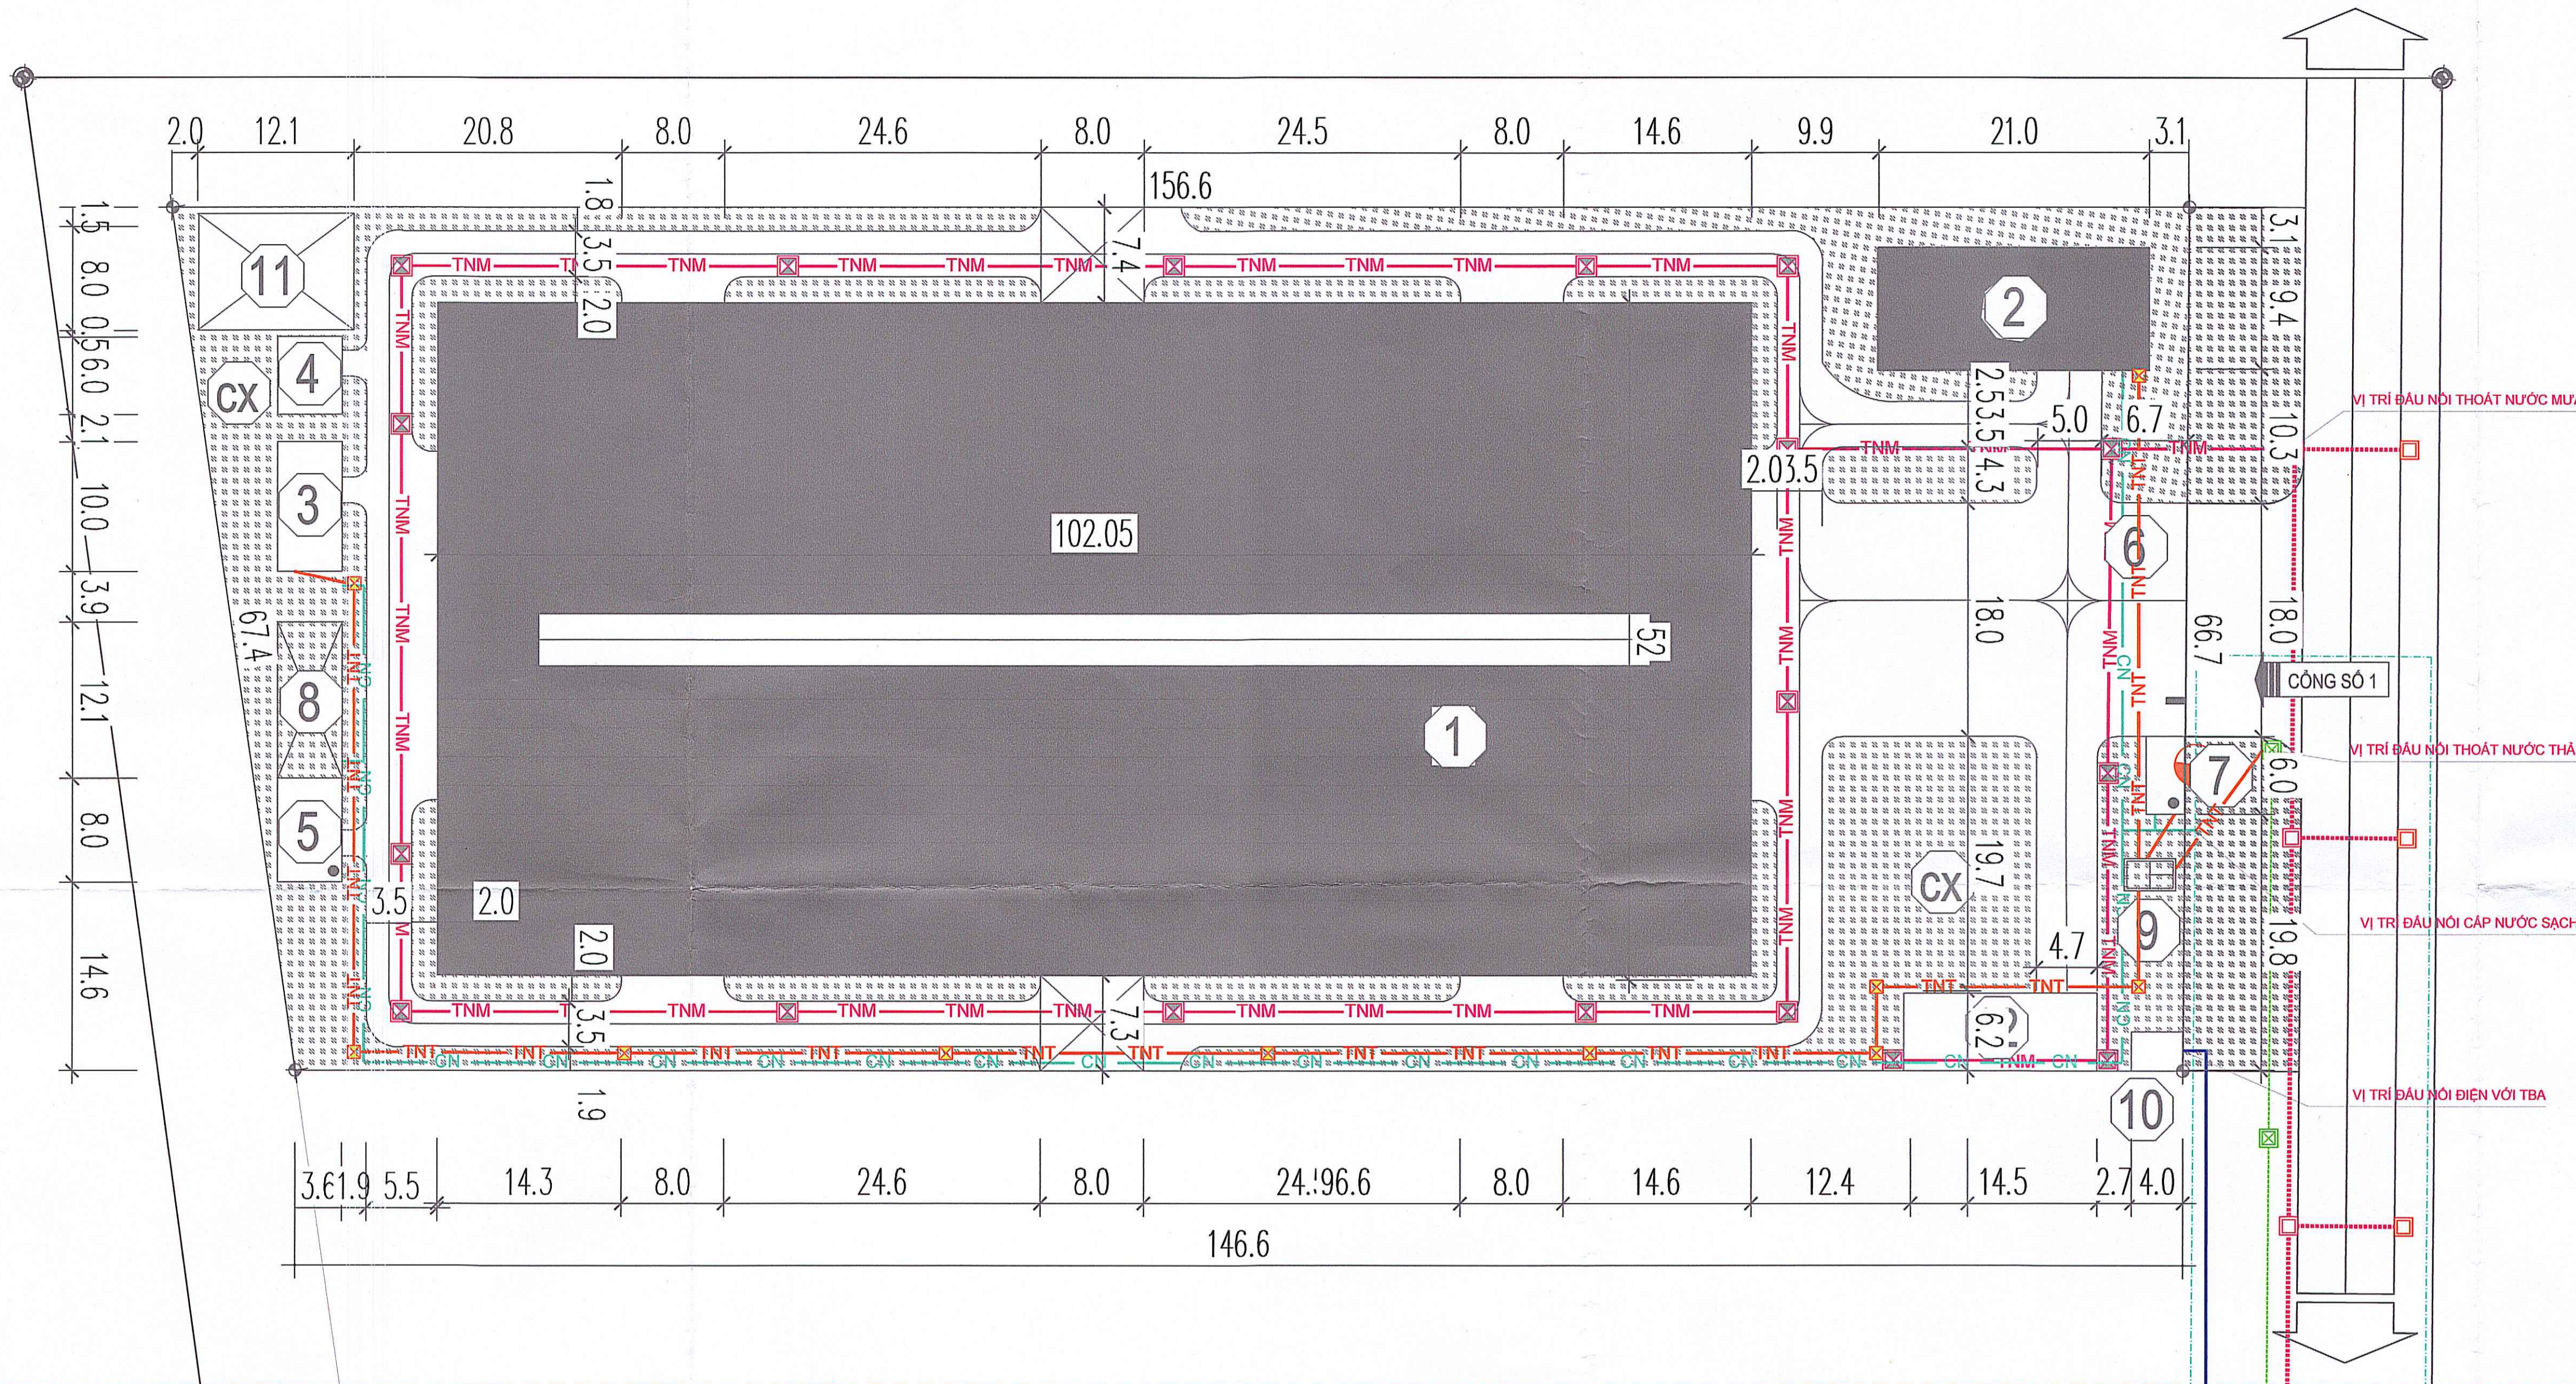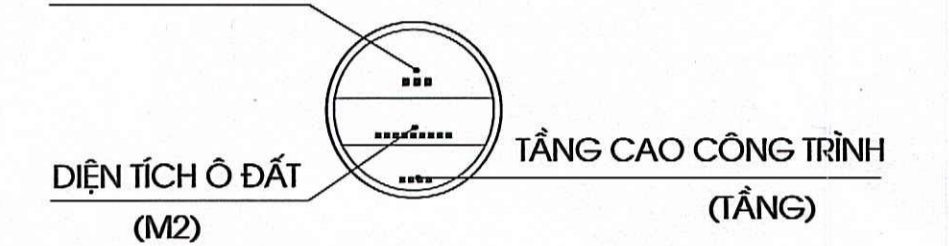

CƠ QUAN CHẤP THUẬN:
 UBND XÃ QUYẾT THẮNG

HỒ CHỮ TỊCH
 Đoàn Đăng Lập
 KÈM THEO VĂN BẢN SỐ 289/M.UBND-CT NGÀY 21 THÁNG 3 NĂM 2026

CƠ QUAN THẨM ĐỊNH:
 PHÒNG KINH TẾ XÃ QUYẾT THẮNG

TRƯỞNG PHÒNG
 Nguyễn Huy Biện
 KÈM THEO VĂN BẢN SỐ 167/ST. NGÀY 30 THÁNG 3 NĂM 2026

CƠ QUAN TỔ CHỨC LẬP QUY HOẠCH VÀ TRÌNH DUYỆT:
 CÔNG TY TNHH TÔN THẾP HOÀNG ANH KHANG

GIÁM ĐỐC
 Lương Chánh Mai
 KÈM THEO TỜ TRÌNH SỐ NGÀY THÁNG NĂM

CÔNG TRÌNH - ĐỊA ĐIỂM:
 QUY HOẠCH TỔNG MẶT BẰNG DỰ ÁN ĐẦU TƯ XÂY DỰNG NHÀ XƯỞNG CÔNG TY TNHH TÔN THẾP HOÀNG ANH KHANG
 LÔ CN5-A, CỤM CÔNG NGHIỆP TIỀN CƯỜNG II, XÃ QUYẾT THẮNG, THÀNH PHỐ HẢI PHÒNG.


TÊN BẢN VẼ:
 BẢN VẼ HỆ THỐNG CÔNG TRÌNH HẠ TẦNG KỸ THUẬT

QH-03	GHÉP: A1	TỶ LỆ: 1/500	NGÀY: / /2026
THIẾT KẾ	VŨ QUỐC TRƯỞNG		
CHỦ TRÌ	BÙI THANH TAM		
CHỦ NHIỆM	BÙI THANH TAM		
TRƯỞNG PHÒNG	LÊ VĂN THÀNH		

GIÁM ĐỐC:

 GIÁM ĐỐC
 Vũ Lạc Biện

CÔNG TY CỔ PHẦN XÂY DỰNG VÀ CÔNG NGHIỆP MINH LONG
 ADD: Tổ dân phố Bắc Vang (tại nhà Ông Nguyễn Văn Vinh), Phường Thuỵ Nguyễn, Thành phố Hải Phòng, Việt Nam

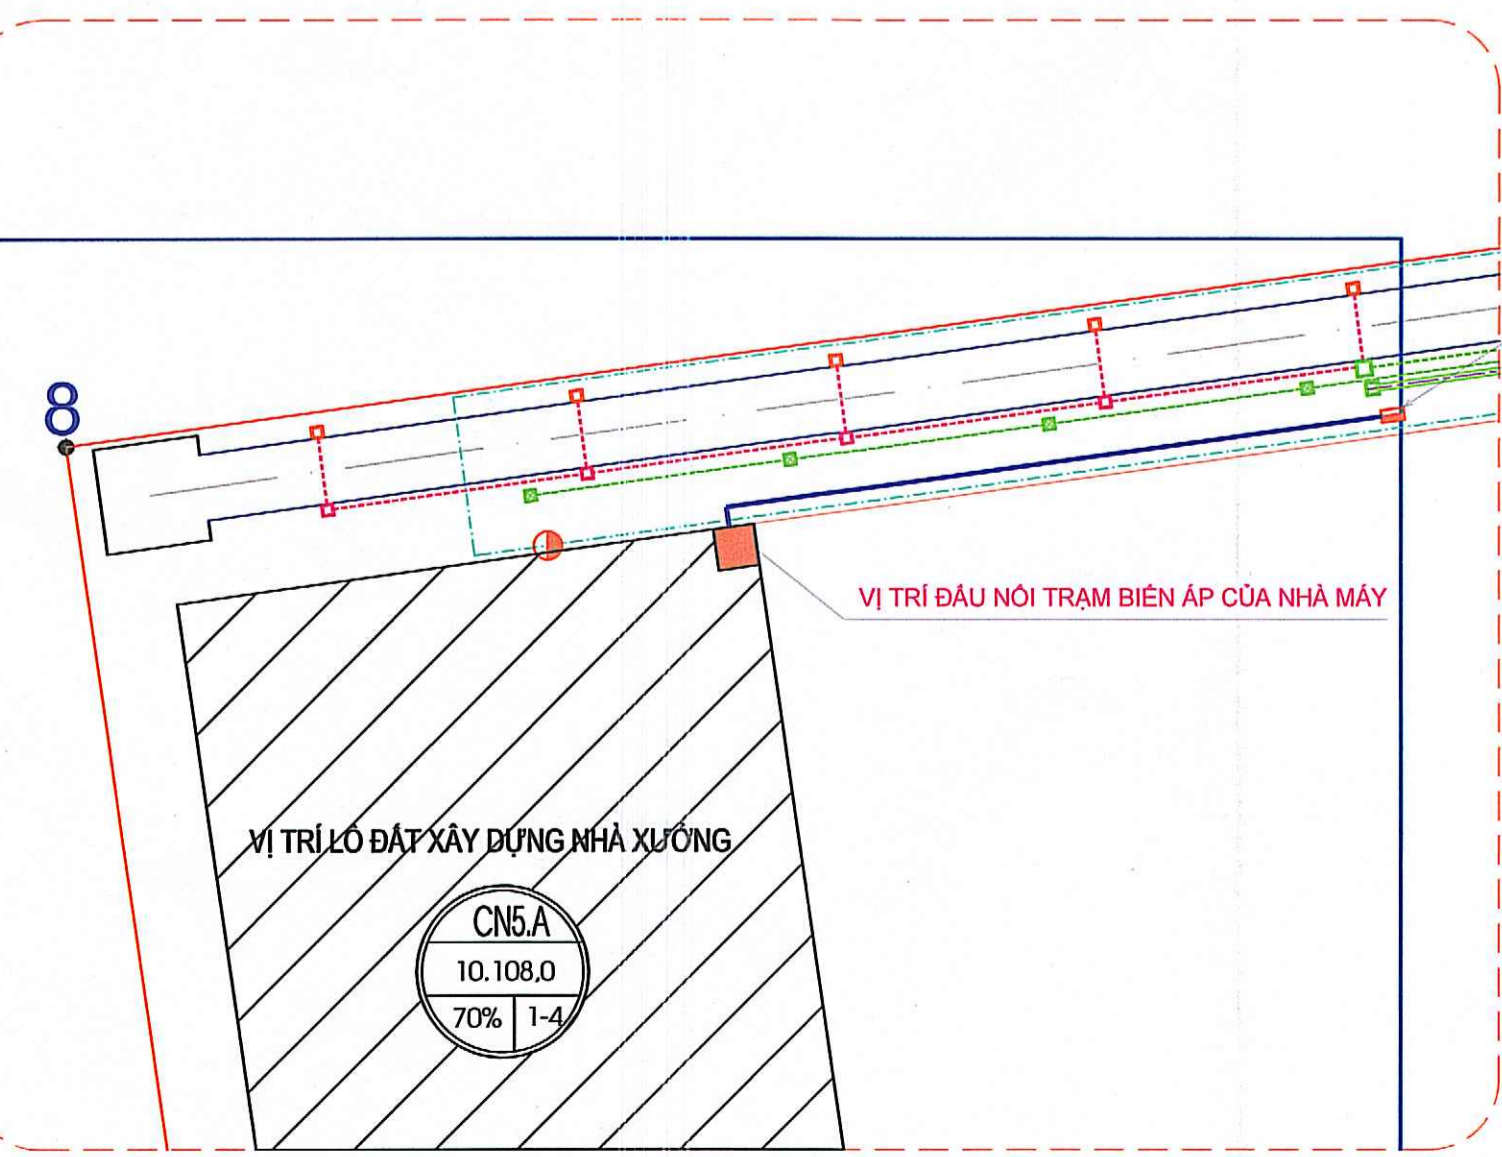

- TNM ĐƯỜNG ỐNG THOÁT NƯỚC MƯA
 - CN ĐƯỜNG ỐNG CẤP NƯỚC
 - TNT ĐƯỜNG ỐNG THOÁT NƯỚC THẢI
 - ĐƯỜNG CẤP ĐIỆN
 - ĐIỂM TRÁNH XE PCCC
- TOÀN BỘ NHÀ KHO, XƯỞNG SẼ ĐƯỢC THIẾT KẾ TRANG BỊ HỆ THỐNG CHỮA CHÁY TỰ ĐỘNG

