


# BẢN VẼ SƠ ĐỒ VỊ TRÍ, PHẠM VI RANH GIỚI KHU ĐẤT


## QUY HOẠCH TỔNG MẶT BẰNG

DỰ ÁN ĐẦU TƯ XÂY DỰNG NHÀ XƯỞNG CÔNG TY TNHH TÔN THẾP HOÀNG ANH KHANG  
 ĐỊA ĐIỂM: CN5-A - CỤM CÔNG NGHIỆP TIỀN CƯỜNG II - XÃ QUYẾT THẮNG - TP. HẢI PHÒNG  
 CHỦ ĐẦU TƯ: CÔNG TY TNHH TÔN THẾP HOÀNG ANH KHANG


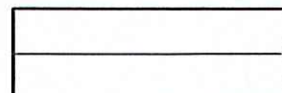
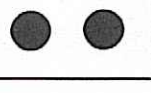
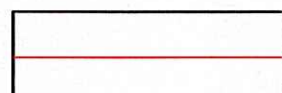
HOA GIÓ:

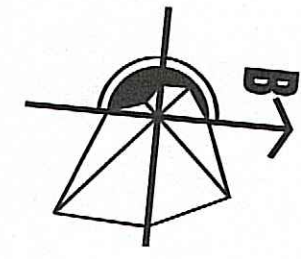


TỶ LỆ XÍCH:

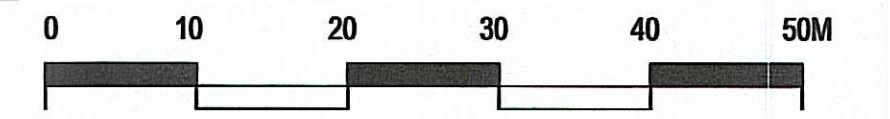



### GHI CHÚ:

-  ĐẤT CÂY XANH
-  ĐẤT SÂN ĐƯỜNG GIAO THÔNG
-  SỐ TẦNG
-  RANH GIỚI KHU ĐẤT

KÝ HIỆU Ô ĐẤT

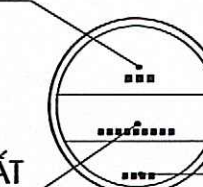

DIỆN TÍCH Ô ĐẤT (M<sup>2</sup>)      TẦNG CAO CÔNG TRÌNH (TẦNG)

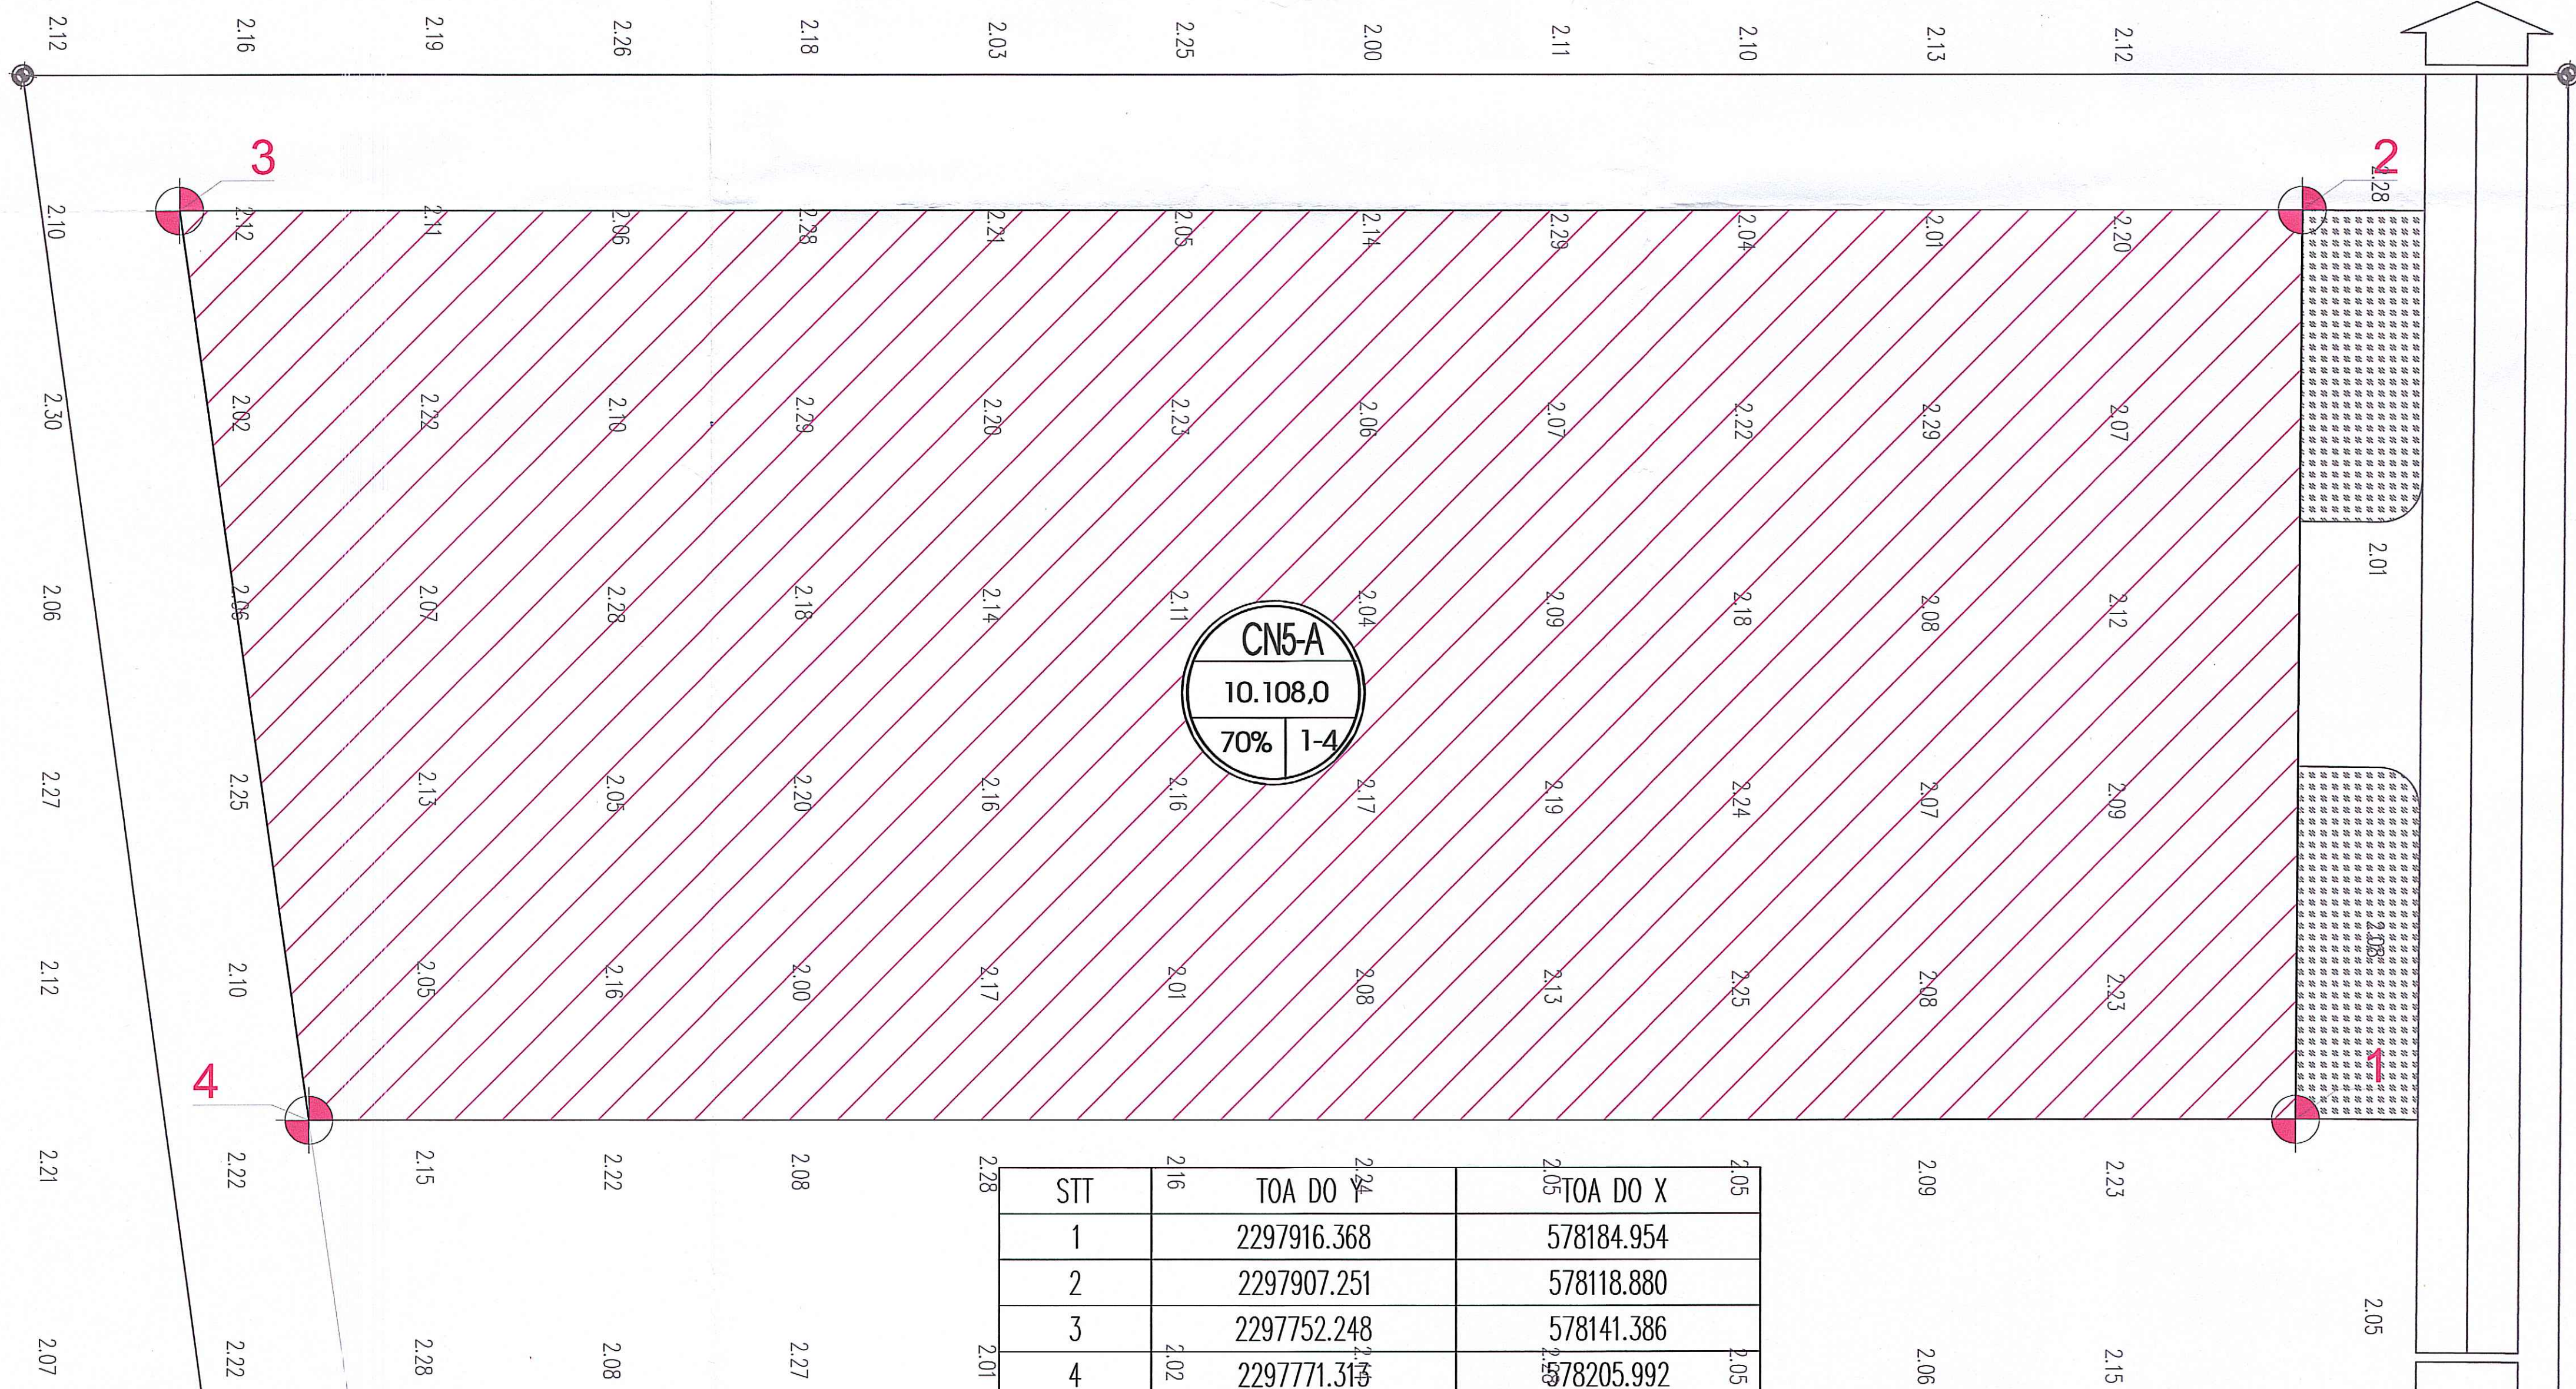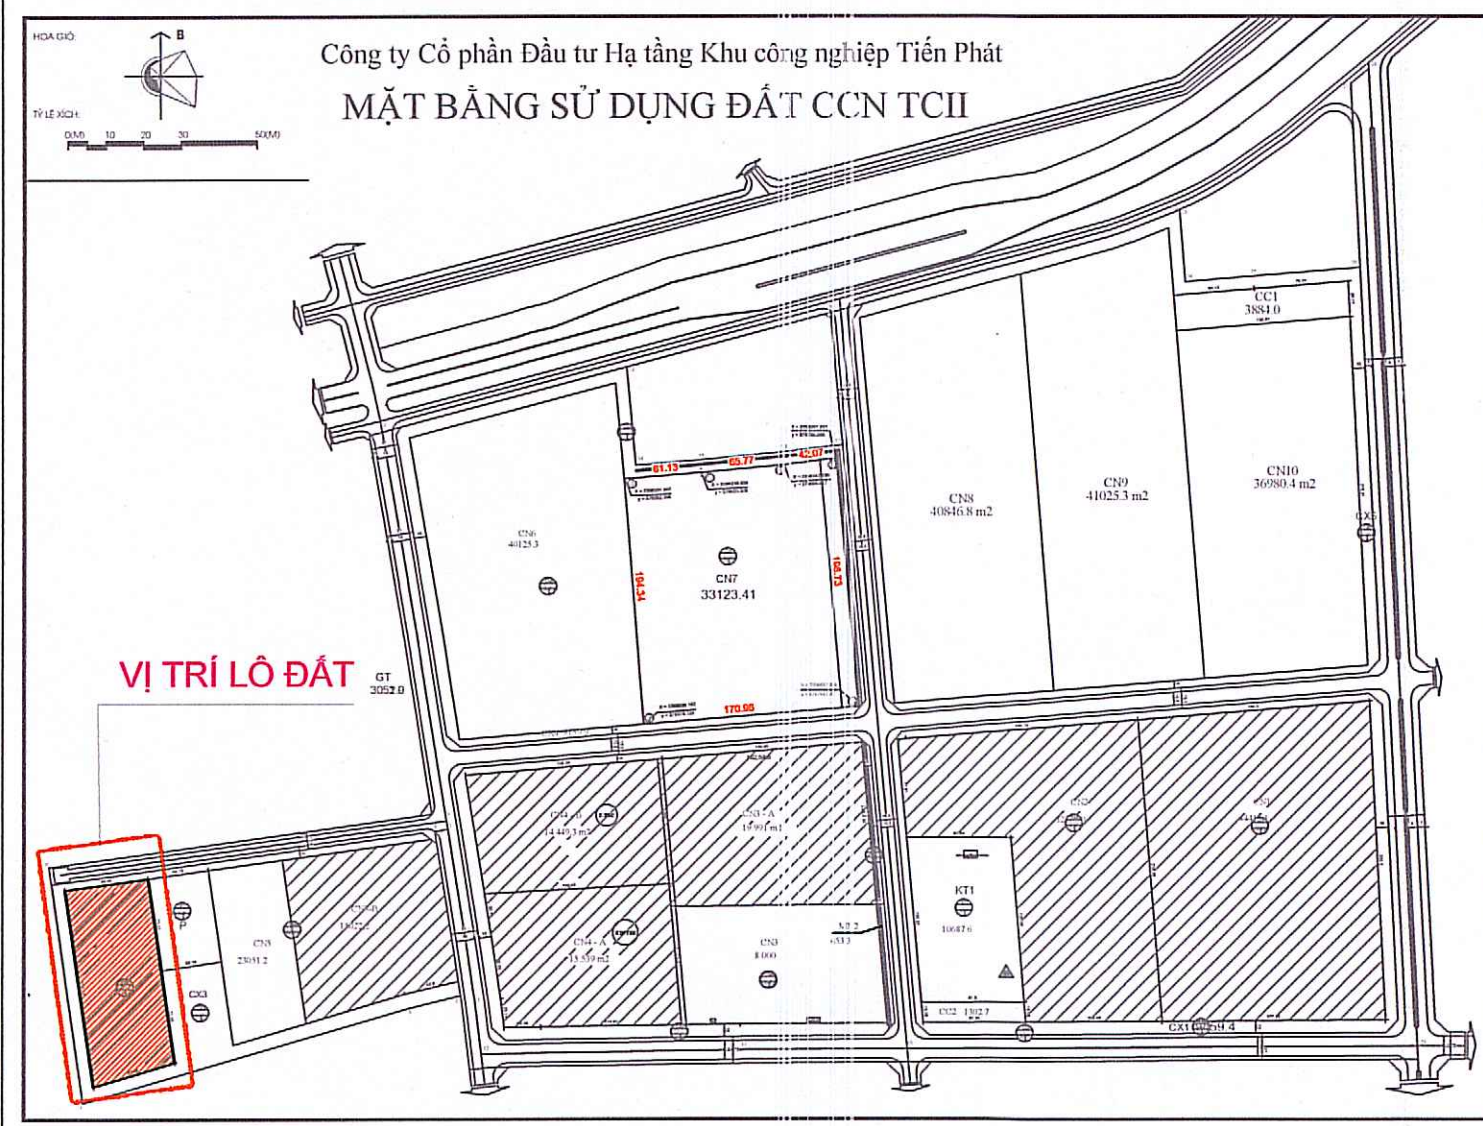

STT	TOA ĐỘ Y	TOA ĐỘ X
1	2297916.368	578184.954
2	2297907.251	578118.880
3	2297752.248	578141.386
4	2297771.313	578205.992

CƠ QUAN CHẤP THUẬN:  
 UBND XÃ QUYẾT THẮNG



PHÓ CHỦ TỊCH  
 Đoàn Đăng Đạo

KÈM THEO VĂN BẢN SỐ 783/UBND-VT NGÀY 21 THÁNG 3 NĂM 2025

CƠ QUAN THẨM ĐỊNH:  
 PHÒNG KINH TẾ XÃ QUYẾT THẮNG



TRƯỞNG PHÒNG  
 Nguyễn Thuý Bích

KÈM THEO VĂN BẢN SỐ NGÀY 20 THÁNG 3 NĂM 2025

CƠ QUAN TỔ CHỨC LẬP QUY HOẠCH VÀ TRÌNH DUYỆT:  
 CÔNG TY TNHH TÔN THẾP HOÀNG ANH KHANG



GIÁM ĐỐC  
 Lương Thanh Mai

KÈM THEO TỜ TRÌNH SỐ NGÀY THÁNG NĂM

CÔNG TRÌNH - ĐỊA ĐIỂM:

QUY HOẠCH TỔNG MẶT BẰNG DỰ ÁN ĐẦU TƯ XÂY DỰNG NHÀ XƯỞNG CÔNG TY TNHH TÔN THẾP HOÀNG ANH KHANG  
 LÔ CN5-A, CỤM CÔNG NGHIỆP TIỀN CƯỜNG II, XÃ QUYẾT THẮNG, THÀNH PHỐ HẢI PHÒNG.

TÊN BẢN VẼ:

BẢN VẼ SƠ ĐỒ VỊ TRÍ, PHẠM VI RANH GIỚI KHU ĐẤT

QH-01	GHÉP: A1	TỶ LỆ: 1/500	NGÀY: / /2026
THIẾT KẾ	VŨ QUỐC TRƯỜNG		
CHỦ TRÌ	BÙI THANH TAM		
CHỦ NHIỆM	BÙI THANH TAM		
TRƯỞNG PHÒNG	LÊ VĂN THÀNH		



GIÁM ĐỐC  
 Vũ Quốc Trường



CÔNG TY CỔ PHẦN XÂY DỰNG VÀ CÔNG NGHIỆP MINH LONG  
 ADD: Tổ dân phố Bắc Vang (tại nhà ông Nguyễn Văn Vinh), Phường Thuý Nguyên, Thành phố Hải Phòng, Việt Nam