QUY HOẠCH TỔNG MẶT BẰNG KHU ĐẤT TRƯỜNG TRUNG HỌC PHỔ THÔNG CHUYÊN NGUYỄN TRÃI

ĐỊA ĐIỂM: PHƯỜNG THẠCH KHÔI, THÀNH PHỐ HẢI PHÒNG

BẢN VẼ QUY HOẠCH CHUẨN BỊ KỸ THUẬT

B

0 5 10 20 30 40 50M

ĐẤU NỐI VỚI
TUYẾN CỐNG TNM HIỆN TRẠNG

ĐẤT NHÓM NHÀ Ở HIỆN TRẠNG

ĐẤT NHÓM NHÀ Ở HIỆN TRẠNG

TRƯỜNG ĐẠI HỌC HẢI DƯƠNG

ĐẤT NHÓM NHÀ Ở LÀNG XÓM HIỆN HỮU CẢI TẠO

ĐẤT NHÓM NHÀ Ở MỚI

ĐẤU NỐI VỚI
TUYẾN CỐNG TNM HIỆN TRẠNG

CHÚ THÍCH

DN-01	NHÀ ĐA NĂNG, NHÀ BẾP, NHÀ ĂN	NC-05	NHÀ CẦU NỐI NLH B
TV-01	NHÀ THƯ VIỆN, NHÀ ĐỂ XE	NC-06	NHÀ CẦU NỐI NLH B VÀ NLH A
NHB-01	NHÀ HIỆU BỘ, HỘI TRƯỜNG	NC-07	NHÀ CẦU NỐI NLH A
NLH-01	NHÀ LỚP HỌC A	NC-08	NHÀ CẦU NỐI NLH A VÀ NHÀ HIỆU BỘ
NLH-02	NHÀ LỚP HỌC B	C-01	CỔNG CHÍNH
KTX-01	NHÀ KÝ TÚC XÁ - 01	C-02	CỔNG PHỤ 01
KTX-02	NHÀ KÝ TÚC XÁ - 02	C-03	CỔNG PHỤ 02
NC-01	NHÀ CẦU NỐI KÝ TÚC XÁ 02	CX	CÂY XANH
NC-02	NHÀ CẦU NỐI KÝ TÚC XÁ 02 VÀ 01	STT	SÂN THỂ THAO NGOÀI TRỜI
NC-03	NHÀ CẦU NỐI KÝ TÚC XÁ 01		
NC-04	NHÀ CẦU NỐI KÝ TÚC XÁ 01 VÀ NLHB		

BẢNG KÊ TỌA ĐỘ GÓC RANH
Theo hệ tọa độ VN-2000

Số hiệu điểm	Tọa độ	
	X	Y
B1	2313564.8	582262.5
B2	2313567.8	582257.9
B3	2313519.7	582062.4
B4	2313516.6	582049.1
B5	2313122.7	582121.4
B6	2313156.5	582332.7
B7	2313161.1	582335.9
B8	2313298.6	582310.9
B1	2313564.8	582262.5

KÝ HIỆU:

- RANH GIỚI LẬP QUY HOẠCH
- ĐƯỜNG GIAO THÔNG
- 1.15 / 2.15 — CAO ĐỘ ĐÁY CỐNG / CAO ĐỘ MẶT GA
- CỐNG NGẦM THOÁT NƯỚC
- 3.50 — ĐƯỜNG ĐỒNG MỨC SAN NỀN
- PHẠM VI KHÔNG SAN NỀN
- GA THOÁT NƯỚC
- L30M-D600-I0.17% — CHIỀU DÀI-ĐƯỜNG KÍNH-ĐỘ DỐC / HƯỚNG DỐC
- 2.60 / 2.10 — CAO ĐỘ THIẾT KẾ / CAO ĐỘ TỰ NHIÊN

CƠ QUAN CHẤP THUẬN:
ỦY BAN NHÂN DÂN PHƯỜNG THẠCH KHÔI

CHỦ TỊCH
TĂNG VĂN QUẢN

KÈM THEO VĂN BẢN CHẤP THUẬN SỐ 4783/UBND/XDNNMT NGÀY 09 THÁNG 11 NĂM 2026

PHÒNG XÂY DỰNG, NÔNG NGHIỆP VÀ MÔI TRƯỜNG

PHÓ TRƯỞNG PHÒNG
NGUYỄN QUANG HIẾU

CƠ QUAN TỔ CHỨC LẬP QUY HOẠCH:
BAN QUẢN LÝ DỰ ÁN ĐTXD CÔNG TRÌNH DÂN DỤNG VÀ CÔNG NGHIỆP HẢI PHÒNG

PHÓ GIÁM ĐỐC
Lương Văn Tùng

KÈM THEO VĂN BẢN SỐ 2991/BQLDDCN-ĐHDA3 NGÀY 23 THÁNG 10 NĂM 2026

CÔNG TRÌNH:

QUY HOẠCH TỔNG MẶT BẰNG KHU ĐẤT TRƯỜNG TRUNG HỌC PHỔ THÔNG CHUYÊN NGUYỄN TRÃI

ĐỊA ĐIỂM: PHƯỜNG THẠCH KHÔI, THÀNH PHỐ HẢI PHÒNG

TÊN BẢN VẼ:

BẢN VẼ QUY HOẠCH CHUẨN BỊ KỸ THUẬT

BẢN VẼ: QH-05	GHÉP: 1 A0	TỶ LỆ: 1/500	HOÀN THÀNH: 2026
THIẾT KẾ	KS. TỪ HỮU ANH		
CHỦ TRÌ	KS. PHAN ĐĂNG HÒA		
CHỦ NHIỆM	KTS. ĐỖ MINH CHI		
QL.KỸ THUẬT	KS. NGUYỄN XUÂN TÌNH		

GIÁM ĐỐC

NGUYỄN HỮU HẢI

ĐƠN VỊ THIẾT KẾ

CÔNG TY CỔ PHẦN CID VIỆT NAM
Địa chỉ: Số 6, Ngõ 102, Phố Nguy Như Kon Tum, Phường Thanh Xuân, TP. Hà Nội
Tel: 0907 885 689; Email:cidvietnam@gmail.com
Website: http://www.cidvietnam.vn

QUY HOẠCH TỔNG MẶT BẰNG KHU ĐẤT TRƯỜNG TRUNG HỌC PHỔ THÔNG CHUYÊN NGUYỄN TRÃI

ĐỊA ĐIỂM: PHƯỜNG THẠCH KHÔI, THÀNH PHỐ HẢI PHÒNG

BẢN VẼ QUY HOẠCH HỆ THỐNG CẤP NƯỚC

B

0 5 10 20 30 40 50M

ĐIỂM ĐẤU NỐI CẤP NƯỚC
ĐẤU VÀO ĐƯỜNG ỐNG CẤP NƯỚC D315 THEO QHPK

ĐƯỜNG ỐNG CẤP NƯỚC D315 THEO QHPK

ĐẤT NHÓM NHÀ Ở HIỆN TRẠNG

ĐẤT NHÓM NHÀ Ở HIỆN TRẠNG

TRƯỜNG ĐẠI HỌC HẢI DƯƠNG

ĐẤT NHÓM NHÀ Ở LÀNG XÓM HIỆN HỮU CẢI TẠO

ĐẤT NHÓM NHÀ Ở MỚI

LỐI VÀO HẦM

HẦM ĐỂ XE

TXLNT

BỂ SH + BỂ PCCC

KT BƠM

KT ĐIỆN

CHÚ THÍCH

BM-01	NHÀ ĐA NĂNG, NHÀ BẾP, NHÀ ĂN	NC-05	NHÀ CẦU NỐI NLH B
TV-01	NHÀ THƯ VIỆN, NHÀ BƠI	NC-06	NHÀ CẦU NỐI NLH B VÀ NLH A
NHB-01	NHÀ HIỆU BỘ, HỘI TRƯỜNG	NC-07	NHÀ CẦU NỐI NLH A
NLH-01	NHÀ LỚP HỌC A	NC-08	NHÀ CẦU NỐI NLH A VÀ NHÀ HIỆU BỘ
NLH-02	NHÀ LỚP HỌC B	C-01	CỔNG CHÍNH
KTX-01	NHÀ KÝ TÚC XÁ - 01	C-02	CỔNG PHỤ 01
KTX-02	NHÀ KÝ TÚC XÁ - 02	C-03	CỔNG PHỤ 02
NC-01	NHÀ CẦU NỐI KÝ TÚC XÁ 02	CX	CÂY XANH
NC-02	NHÀ CẦU NỐI KÝ TÚC XÁ 02 VÀ 01	STT	SÂN THỂ THAO NGOÀI TRỜI
NC-03	NHÀ CẦU NỐI KÝ TÚC XÁ 01		
NC-04	NHÀ CẦU NỐI KÝ TÚC XÁ 01 VÀ NLHB		

BẢNG KÊ TỌA ĐỘ GÓC RANH
Theo hệ tọa độ VN-2000

Số hiệu điểm	Tọa độ X	Tọa độ Y
B1	2313564.8	582262.5
B2	2313567.8	582257.9
B3	2313519.7	582062.4
B4	2313516.6	582049.1
B5	2313122.7	582121.4
B6	2313156.5	582332.7
B7	2313161.1	582335.9
B8	2313298.6	582310.9
B1	2313564.8	582262.5

KÝ HIỆU:

- RANH GIỚI LẬP QUY HOẠCH
- ĐƯỜNG ỐNG CẤP NƯỚC HIỆN TRẠNG
- ĐƯỜNG ỐNG CẤP NƯỚC THIẾT KẾ
- TRẠM BƠM TĂNG ÁP
- L=47M-Ø75 CHIỀU DÀI (m)-ĐƯỜNG KÍNH(mm)

CƠ QUAN CHẤP THUẬN:
ỦY BAN NHÂN DÂN PHƯỜNG THẠCH KHÔI
CHỦ TỊCH
TĂNG VĂN QUẢN
KÈM THEO VĂN BẢN CHẤP THUẬN SỐ 4389./ UBND/XDNNMT NGÀY 09 THÁNG 11 NĂM 2026

PHÒNG XÂY DỰNG, NÔNG NGHIỆP VÀ MÔI TRƯỜNG
PHÓ TRƯỞNG PHÒNG
NGUYỄN QUANG HIẾU

CƠ QUAN TỔ CHỨC LẬP QUY HOẠCH:
BAN QUẢN LÝ DỰ ÁN ĐTXD CÔNG TRÌNH DÂN DỤNG VÀ CÔNG NGHIỆP HẢI PHÒNG
PHÓ GIÁM ĐỐC
Lương Văn Tùng
KÈM THEO VĂN BẢN SỐ 299 /BQLDDCN-ĐHDA3 NGÀY 23 THÁNG 10 NĂM 2026

CÔNG TRÌNH:
QUY HOẠCH TỔNG MẶT BẰNG KHU ĐẤT TRƯỜNG TRUNG HỌC PHỔ THÔNG CHUYÊN NGUYỄN TRÃI
ĐỊA ĐIỂM: PHƯỜNG THẠCH KHÔI, THÀNH PHỐ HẢI PHÒNG

TÊN BẢN VẼ:
BẢN VẼ QUY HOẠCH HỆ THỐNG CẤP NƯỚC

BẢN VẼ: QH-06	GHÉP: 1 A0	TỶ LỆ: 1/500	HOÀN THÀNH: 2026
THIẾT KẾ	KS. TỪ HỮU ANH		
CHỦ TRÌ	KS. PHAN ĐĂNG HÒA		
CHỦ NHIỆM	KTS. ĐỖ MINH CHI		
QL.KỸ THUẬT	KS. NGUYỄN XUÂN TÌNH		

GIÁM ĐỐC
NGUYỄN HỮU HẢI

ĐƠN VỊ THIẾT KẾ
CID VIETNAM
Creating Ideas to Develop
CÔNG TY CỔ PHẦN CID VIỆT NAM
Địa chỉ: Số 6, Ngõ 102, Phố Nguỵ Như Kon Tum, Phường Thanh Xuân, TP. Hà Nội
Tel: 0907 885 689; Email:cidvietnam@gmail.com
Website: http://www.cidvietnam.vn

QUY HOẠCH TỔNG MẶT BẰNG KHU ĐẤT TRƯỜNG TRUNG HỌC PHỔ THÔNG CHUYÊN NGUYỄN TRÃI

ĐỊA ĐIỂM: PHƯỜNG THẠCH KHÔI, THÀNH PHỐ HẢI PHÒNG

BẢN VẼ QUY HOẠCH HỆ THỐNG THOÁT NƯỚC THẢI, QUẢN LÝ CHẤT THẢI RẮN

B

0 5 10 20 30 40 50M

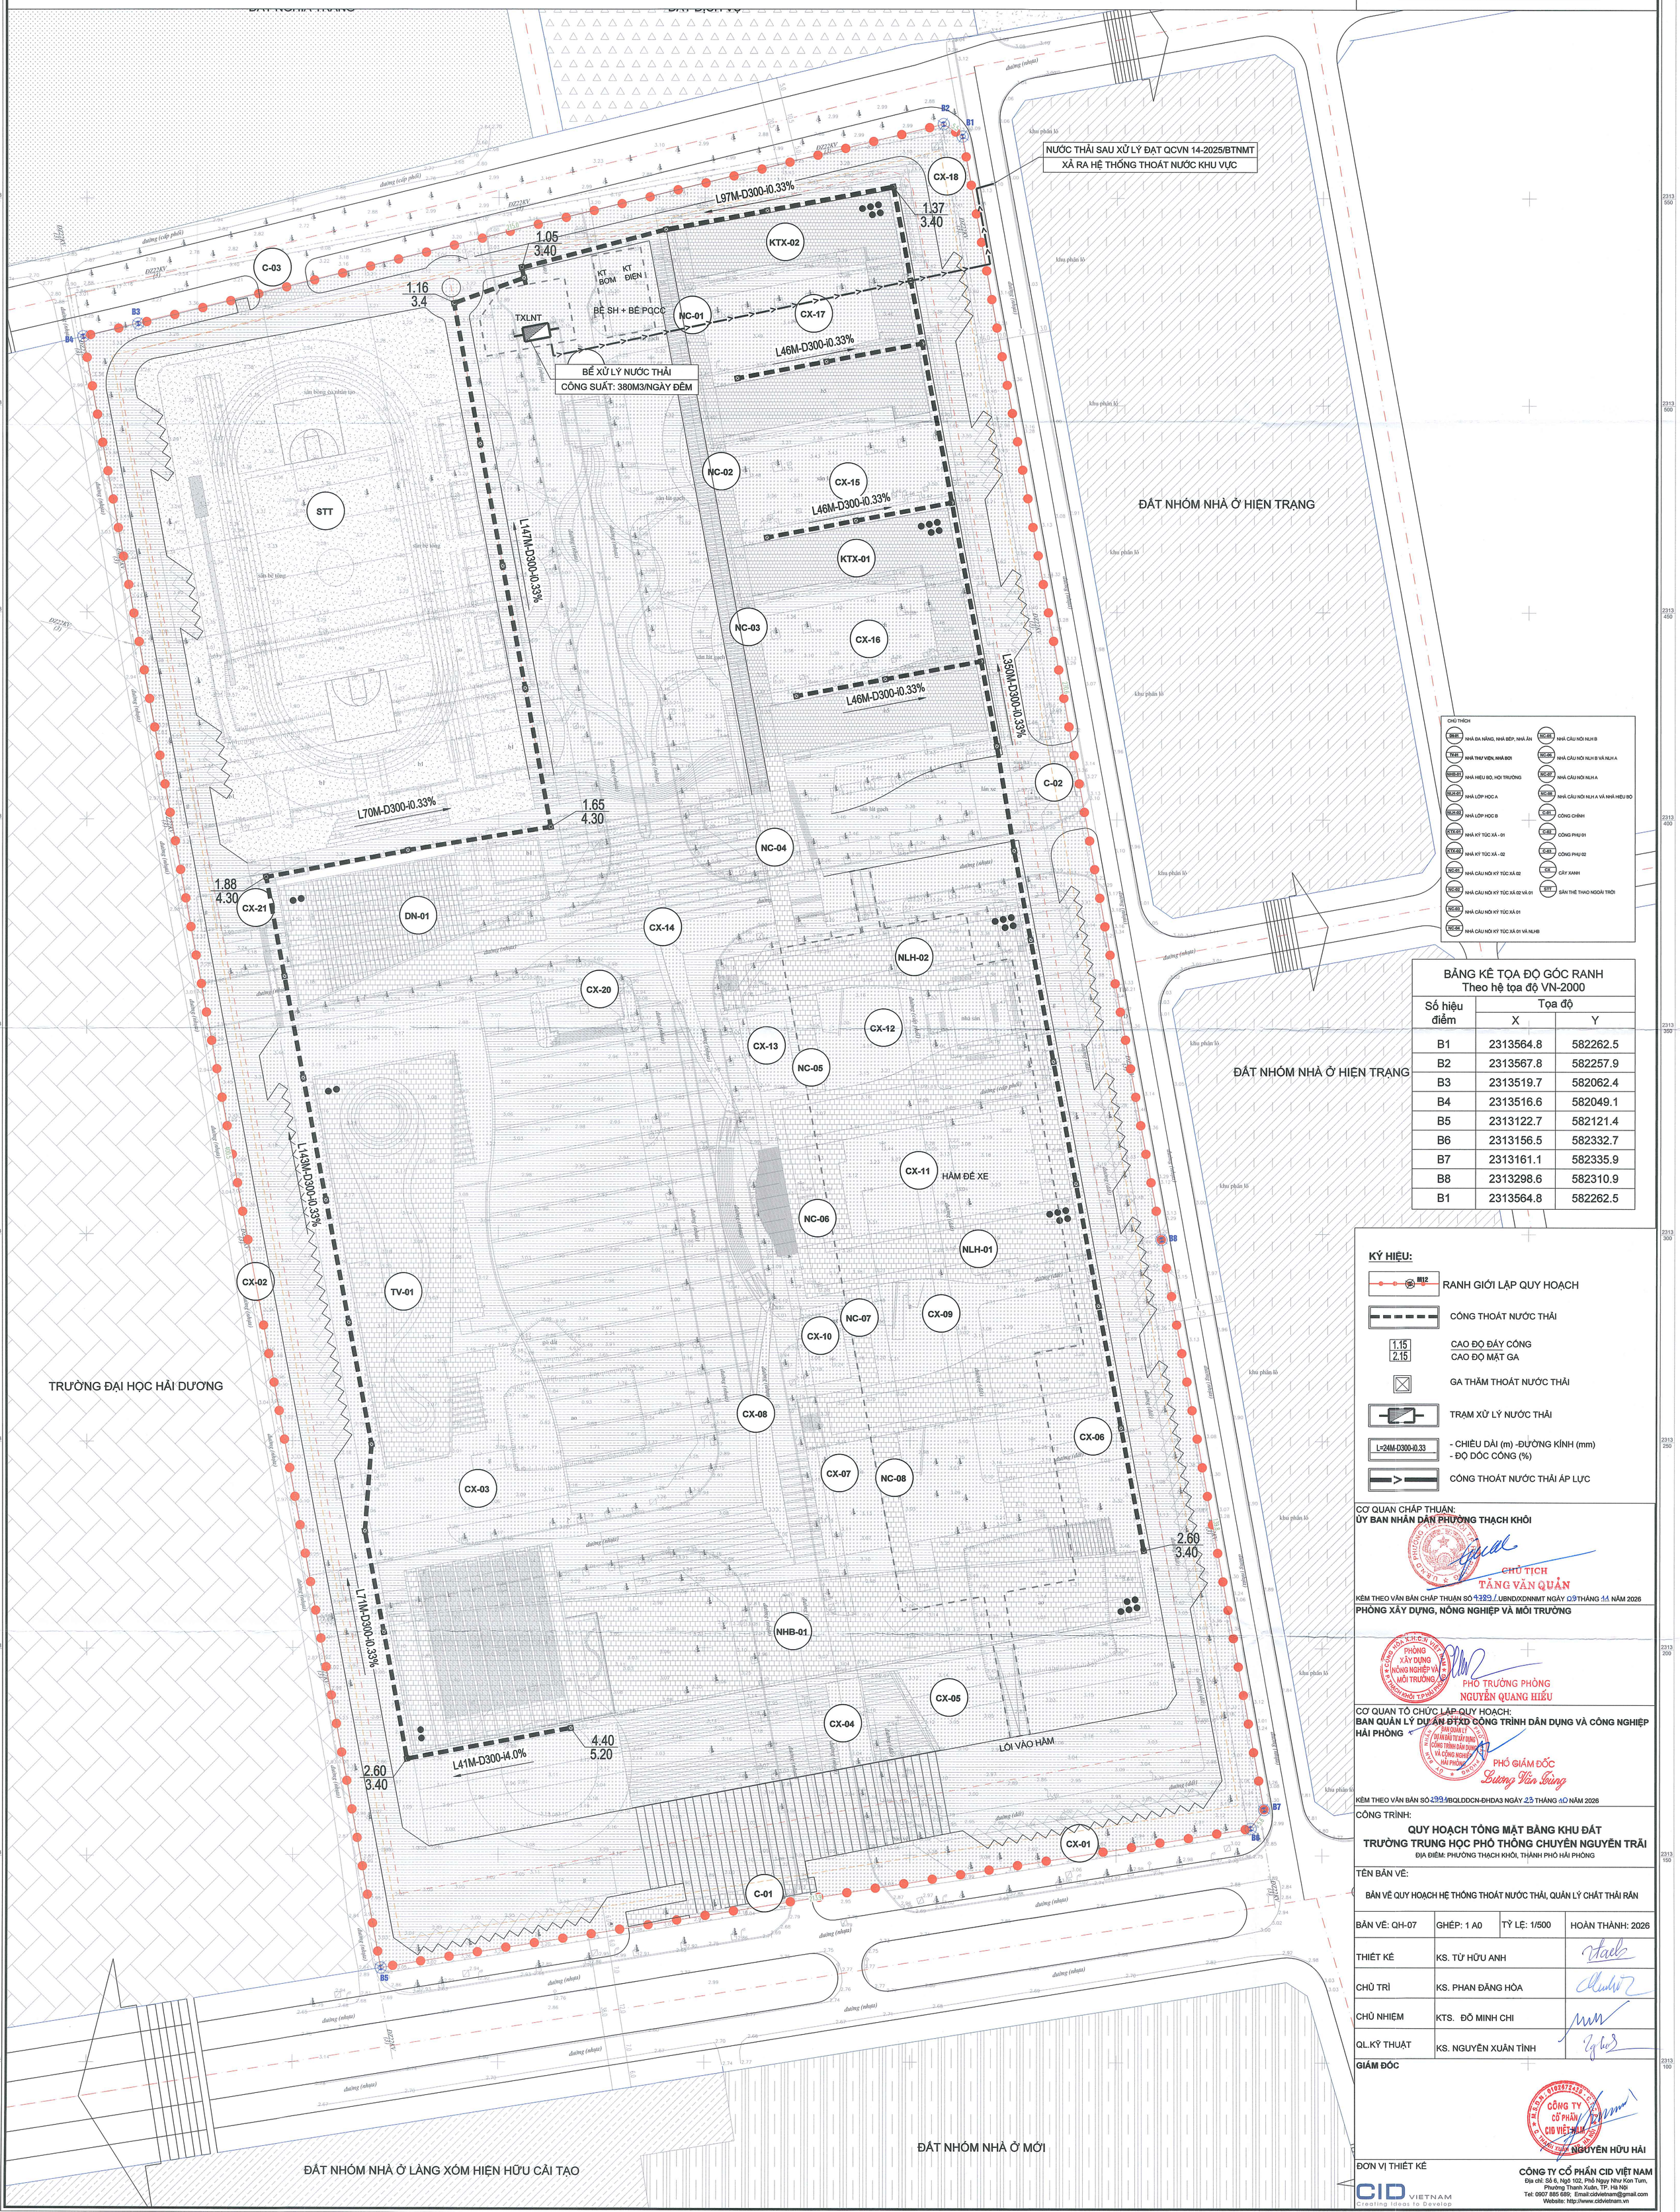

BẢNG KÊ TỌA ĐỘ GÓC RANH Theo hệ tọa độ VN-2000		
Số hiệu điểm	Tọa độ	
	X	Y
B1	2313564.8	582262.5
B2	2313567.8	582257.9
B3	2313519.7	582062.4
B4	2313516.6	582049.1
B5	2313122.7	582121.4
B6	2313156.5	582332.7
B7	2313161.1	582335.9
B8	2313298.6	582310.9
B1	2313564.8	582262.5

CHÚ THÍCH

DN-01	NHÀ ĐA NĂNG, NHÀ BẾP, NHÀ ĂN	NC-05	NHÀ CẤU NỐI NLH B
TV-01	NHÀ THƯ VIỆN, NHÀ BƠI	NC-06	NHÀ CẤU NỐI NLH B VÀ NLH A
NHB-01	NHÀ HIỆU BỘ, HỘI TRƯỜNG	NC-07	NHÀ CẤU NỐI NLH A
NLH-01	NHÀ LỚP HỌC A	NC-08	NHÀ CẤU NỐI NLH A VÀ NHÀ HIỆU BỘ
NLH-02	NHÀ LỚP HỌC B	C-01	CỔNG CHÍNH
KTX-01	NHÀ KÝ TÚC XÁ - 01	C-02	CỔNG PHỤ 01
KTX-02	NHÀ KÝ TÚC XÁ - 02	C-03	CỔNG PHỤ 02
NC-01	NHÀ CẤU NỐI KÝ TÚC XÁ 02	CX	CÂY XANH
NC-02	NHÀ CẤU NỐI KÝ TÚC XÁ 02 VÀ 01	STT	SÂN THỂ THAO NGOÀI TRỜI
NC-03	NHÀ CẤU NỐI KÝ TÚC XÁ 01		
NC-04	NHÀ CẤU NỐI KÝ TÚC XÁ 01 VÀ NLHB		

KÝ HIỆU:

- RANH GIỚI LẬP QUY HOẠCH
- CỐNG THOÁT NƯỚC THẢI
- 1.15 / 2.15 — CAO ĐỘ ĐÁY CỐNG / CAO ĐỘ MẶT GA
- GA THĂM THOÁT NƯỚC THẢI
- TRẠM XỬ LÝ NƯỚC THẢI
- L=24M-D300-i0.33 — - CHIỀU DÀI (m) -ĐƯỜNG KÍNH (mm) - ĐỘ DỐC CỐNG (%)
- CỐNG THOÁT NƯỚC THẢI ÁP LỰC

CƠ QUAN CHẤP THUẬN:
ỦY BAN NHÂN DÂN PHƯỜNG THẠCH KHÔI

CHỦ TỊCH
TĂNG VĂN QUẢN

KÈM THEO VĂN BẢN CHẤP THUẬN SỐ 4729 /UBND/XDNNMT NGÀY 09 THÁNG 12 NĂM 2026

PHÒNG XÂY DỰNG, NÔNG NGHIỆP VÀ MÔI TRƯỜNG

PHÓ TRƯỞNG PHÒNG
NGUYỄN QUANG HIẾU

CƠ QUAN TỔ CHỨC LẬP QUY HOẠCH:
BAN QUẢN LÝ DỰ ÁN ĐTXD CÔNG TRÌNH DÂN DỤNG VÀ CÔNG NGHIỆP HẢI PHÒNG

PHÓ GIÁM ĐỐC
Lương Văn Trùng

KÈM THEO VĂN BẢN SỐ 2994/BQLDDCN-ĐHDA3 NGÀY 23 THÁNG 10 NĂM 2026

CÔNG TRÌNH:

QUY HOẠCH TỔNG MẶT BẰNG KHU ĐẤT TRƯỜNG TRUNG HỌC PHỔ THÔNG CHUYÊN NGUYỄN TRÃI

ĐỊA ĐIỂM: PHƯỜNG THẠCH KHÔI, THÀNH PHỐ HẢI PHÒNG

TÊN BẢN VẼ:

BẢN VẼ QUY HOẠCH HỆ THỐNG THOÁT NƯỚC THẢI, QUẢN LÝ CHẤT THẢI RẮN

BẢN VẼ: QH-07	GHÉP: 1 A0	TỶ LỆ: 1/500	HOÀN THÀNH: 2026
THIẾT KẾ	KS. TỪ HỮU ANH		
CHỦ TRÌ	KS. PHAN ĐĂNG HÒA		
CHỦ NHIỆM	KTS. ĐỖ MINH CHI		
QL.KỸ THUẬT	KS. NGUYỄN XUÂN TÌNH		

GIÁM ĐỐC

NGUYỄN HỮU HẢI

ĐƠN VỊ THIẾT KẾ

CÔNG TY CỔ PHẦN CID VIỆT NAM
Địa chỉ: Số 6, Ngõ 102, Phố Nguỵ Như Kon Tum, Phường Thanh Xuân, TP. Hà Nội
Tel: 0907 885 689; Email:cidvietnam@gmail.com
Website: http://www.cidvietnam.vn

QUY HOẠCH TỔNG MẶT BẰNG KHU ĐẤT TRƯỜNG TRUNG HỌC PHỔ THÔNG CHUYÊN NGUYỄN TRÃI

ĐỊA ĐIỂM: PHƯỜNG THẠCH KHÔI, THÀNH PHỐ HẢI PHÒNG

BẢN VẼ QUY HOẠCH CUNG CẤP NĂNG LƯỢNG VÀ CHIẾU SÁNG

B

0 5 10 20 30 40 50M

582050 582100 582150 582200 582250 582300 582350 582400

2313600 2313550 2313500 2313450 2313400 2313350 2313300 2313250 2313200 2313150 2313100

ĐẤT NHÓM NHÀ Ở HIỆN TRẠNG

ĐẤT NHÓM NHÀ Ở HIỆN TRẠNG

ĐẤT NHÓM NHÀ Ở HIỆN TRẠNG

TRƯỜNG ĐẠI HỌC HẢI DƯƠNG

ĐẤT NHÓM NHÀ Ở LÀNG XÓM HIỆN HỮU CẢI TẠO

ĐẤT NHÓM NHÀ Ở MỚI

ĐIỂM ĐẤU NỐI CẤP ĐIỆN DỰ KIẾN
TỪ ĐƯỜNG DÂY 22KV HIỆN TRẠNG

TỔNG CÔNG SUẤT DỰ KIẾN:
2700KVA

CÁP ĐIỆN HIỆN CÓ
LỘ 488E8.1

01 TRẠM BIẾN ÁP HIỆN TRẠNG
THÁO DỠ, THU HỒI

TRẠM BIẾN ÁP
TR.DC1.1 HIỆN TRẠNG

TRẠM BIẾN ÁP
KDT HIỆN TRẠNG

LỐI VÀO HẦM

HẦM ĐỂ XE

STT

TXLNT

BỂ SH + BỂ PCCC

KT BOM

C-01 C-02 C-03

CX-01 CX-02 CX-03 CX-04 CX-05 CX-06 CX-07 CX-08 CX-09 CX-10 CX-11 CX-12 CX-13 CX-14 CX-15 CX-16 CX-17 CX-18 CX-19 CX-20 CX-21

KTX-01 KTX-02

NC-01 NC-02 NC-03 NC-04 NC-05 NC-06 NC-07 NC-08

NLH-01 NLH-02

DN-01

TV-01

NHB-01

CHÚ THÍCH

DN-01	NHÀ ĐA NĂNG, NHÀ BẾP, NHÀ ĂN	NC-05	NHÀ CẦU NỐI NLH B
TV-01	NHÀ THƯ VIỆN, NHÀ ĐỂ XE	NC-06	NHÀ CẦU NỐI NLH B VÀ NLH A
NHB-01	NHÀ HIỆU BỘ, HỘI TRƯỜNG	NC-07	NHÀ CẦU NỐI NLH A
NLH-01	NHÀ LỚP HỌC A	NC-08	NHÀ CẦU NỐI NLH A VÀ NHÀ HIỆU BỘ
NLH-02	NHÀ LỚP HỌC B	C-01	CỔNG CHÍNH
KTX-01	NHÀ KÝ TÚC XÁ - 01	C-02	CỔNG PHỤ 01
KTX-02	NHÀ KÝ TÚC XÁ - 02	C-03	CỔNG PHỤ 02
NC-01	NHÀ CẦU NỐI KÝ TÚC XÁ 02	CX	CÂY XANH
NC-02	NHÀ CẦU NỐI KÝ TÚC XÁ 02 VÀ 01	STT	SÂN THỂ THAO NGOÀI TRỜI
NC-03	NHÀ CẦU NỐI KÝ TÚC XÁ 01		
NC-04	NHÀ CẦU NỐI KÝ TÚC XÁ 01 VÀ NLHB		

BẢNG KÊ TỌA ĐỘ GÓC RANH
Theo hệ tọa độ VN-2000

Số hiệu điểm	Tọa độ X	Tọa độ Y
B1	2313564.8	582262.5
B2	2313567.8	582257.9
B3	2313519.7	582062.4
B4	2313516.6	582049.1
B5	2313122.7	582121.4
B6	2313156.5	582332.7
B7	2313161.1	582335.9
B8	2313298.6	582310.9
B1	2313564.8	582262.5

KÝ HIỆU:

- RANH GIỚI LẬP QUY HOẠCH
- TRẠM BIẾN ÁP XÂY DỰNG MỚI
- TỦ ĐIỆN HẠ THẾ
- TỦ ĐIỆN CHIẾU SÁNG
- TUYẾN CÁP NGẦM 22KV
- TUYẾN CÁP NGẦM HẠ THẾ
- TUYẾN CÁP NGẦM CHIẾU SÁNG
- ĐÈN CHIẾU SÁNG

CƠ QUAN CHẤP THUẬN:
ỦY BAN NHÂN DÂN PHƯỜNG THẠCH KHÔI

CHỦ TỊCH
TĂNG VĂN QUẢN

KÈM THEO VĂN BẢN CHẤP THUẬN SỐ 4129 /UBND/XDNNMT NGÀY 09 THÁNG 11 NĂM 2026

PHÒNG XÂY DỰNG, NÔNG NGHIỆP VÀ MÔI TRƯỜNG

PHÓ TRƯỞNG PHÒNG
NGUYỄN QUANG HIẾU

CƠ QUAN TỔ CHỨC LẬP QUY HOẠCH:
BAN QUẢN LÝ DỰ ÁN ĐTXD CÔNG TRÌNH DÂN DỤNG VÀ CÔNG NGHIỆP HẢI PHÒNG

PHÓ GIÁM ĐỐC
Lương Văn Tùng

KÈM THEO VĂN BẢN SỐ 2994/BQLDDCN-ĐHDA3 NGÀY 23 THÁNG 10 NĂM 2026

CÔNG TRÌNH:

QUY HOẠCH TỔNG MẶT BẰNG KHU ĐẤT TRƯỜNG TRUNG HỌC PHỔ THÔNG CHUYÊN NGUYỄN TRÃI

ĐỊA ĐIỂM: PHƯỜNG THẠCH KHÔI, THÀNH PHỐ HẢI PHÒNG

TÊN BẢN VẼ:

BẢN VẼ QUY HOẠCH CUNG CẤP NĂNG LƯỢNG VÀ CHIẾU SÁNG

BẢN VẼ: QH-08	GHÉP: 1 A0	TỶ LỆ: 1/500	HOÀN THÀNH: 2026
THIẾT KẾ	KS. TỪ HỮU ANH		
CHỦ TRÌ	KS. ĐÀO VĂN ĐỨC		
CHỦ NHIỆM	KTS. ĐỖ MINH CHI		
QL.KỸ THUẬT	KS. HOÀNG XUÂN HÒA		

GIÁM ĐỐC

NGUYỄN HỮU HẢI

ĐƠN VỊ THIẾT KẾ

CÔNG TY CỔ PHẦN CID VIỆT NAM
Địa chỉ: Số 6, Ngõ 102, Phố Nguy Như Kon Tum, Phường Thanh Xuân, TP. Hà Nội
Tel: 0907 885 689; Email:cidvietnam@gmail.com
Website: http://www.cidvietnam.vn

QUY HOẠCH TỔNG MẶT BẰNG KHU ĐẤT TRƯỜNG TRUNG HỌC PHỔ THÔNG CHUYÊN NGUYỄN TRÃI

ĐỊA ĐIỂM: PHƯỜNG THẠCH KHÔI, THÀNH PHỐ HẢI PHÒNG

BẢN VẼ QUY HOẠCH HỆ THỐNG HẠ TẦNG VIỄN THÔNG THỤ ĐỘNG

B

0 5 10 20 30 40 50M

582050 582100 582150 582200 582250 582300 582350 582400

2313600 2313550 2313500 2313450 2313400 2313350 2313300 2313250 2313200 2313150 2313100

C-03 CX-18 KTX-02 NC-01 CX-17 CX-19 NC-02 CX-15 KTX-01 NC-03 CX-16 C-02 NC-04 CX-21 DN-01 CX-14 NLH-02 CX-20 CX-12 CX-13 NC-05 CX-11 HẦM ĐỂ XE NC-06 NLH-01 CX-02 TV-01 NC-07 CX-09 CX-10 CX-08 CX-06 CX-03 CX-07 NC-08 NHB-01 CX-05 CX-04 LỐI VÀO HẦM CX-01 C-01 STT

TXLNT

BỂ SH + BỂ PCCC

KT BƠM

KT ĐIỆN

sân bóng cỏ nhân tạo

sân bê tông

sân lát gạch

nhà sân

lán xe

ĐẤT NHÓM NHÀ Ở HIỆN TRẠNG

ĐẤT NHÓM NHÀ Ở HIỆN TRẠNG

ĐẤT NHÓM NHÀ Ở MỚI

ĐẤT NHÓM NHÀ Ở LÀNG XÓM HIỆN HỮU CẢI TẠO

TRƯỜNG ĐẠI HỌC HẢI DƯƠNG

khu phân lô

đường (nhựa)

đường (đất)

đường (cấp phối)

B1 B2 B3 B4 B5 B6 B7 B8

TC 280LINE

ĐIỂM ĐẤU NỐI THÔNG TIN DỰ KIẾN TỪ TRẠM VIỄN THÔNG KHU VỰC

ĐƯỜNG DÂY TTLL THEO QHPK

DZ22KV (3)

CHÚ THÍCH

DN-01	NHÀ ĐA NĂNG, NHÀ BẾP, NHÀ ĂN	NC-05	NHÀ CẦU NỐI NLH B
TV-01	NHÀ THƯ VIỆN, NHÀ BƠI	NC-06	NHÀ CẦU NỐI NLH B VÀ NLH A
NHB-01	NHÀ HIỆU BỘ, HỘI TRƯỜNG	NC-07	NHÀ CẦU NỐI NLH A
NLH-01	NHÀ LỚP HỌC A	NC-08	NHÀ CẦU NỐI NLH A VÀ NHÀ HIỆU BỘ
NLH-02	NHÀ LỚP HỌC B	C-01	CỔNG CHÍNH
KTX-01	NHÀ KÝ TÚC XÁ - 01	C-02	CỔNG PHỤ 01
KTX-02	NHÀ KÝ TÚC XÁ - 02	C-03	CỔNG PHỤ 02
NC-01	NHÀ CẦU NỐI KÝ TÚC XÁ 02	CX	CÂY XANH
NC-02	NHÀ CẦU NỐI KÝ TÚC XÁ 02 VÀ 01	STT	SÂN THỂ THAO NGOÀI TRỜI
NC-03	NHÀ CẦU NỐI KÝ TÚC XÁ 01		
NC-04	NHÀ CẦU NỐI KÝ TÚC XÁ 01 VÀ NLHB		

BẢNG KÊ TỌA ĐỘ GÓC RANH
Theo hệ tọa độ VN-2000

Số hiệu điểm	Tọa độ X	Tọa độ Y
B1	2313564.8	582262.5
B2	2313567.8	582257.9
B3	2313519.7	582062.4
B4	2313516.6	582049.1
B5	2313122.7	582121.4
B6	2313156.5	582332.7
B7	2313161.1	582335.9
B8	2313298.6	582310.9
B1	2313564.8	582262.5

KÝ HIỆU:

- RANH GIỚI LẬP QUY HOẠCH
- ĐƯỜNG DÂY VIỄN THÔNG THEO QHPK
- ĐƯỜNG DÂY VIỄN THÔNG QUY HOẠCH
- TỦ CÁP TÒNG
- TỦ CÁP PHÂN PHỐI

CƠ QUAN CHẤP THUẬN:
ỦY BAN NHÂN DÂN PHƯỜNG THẠCH KHÔI

CHỦ TỊCH
TĂNG VĂN QUẢN

KÈM THEO VĂN BẢN CHẤP THUẬN SỐ 4389 /UBND/XDNNMT NGÀY 09 THÁNG 11 NĂM 2026

PHÒNG XÂY DỰNG, NÔNG NGHIỆP VÀ MÔI TRƯỜNG

PHÓ TRƯỞNG PHÒNG
NGUYỄN QUANG HIẾU

CƠ QUAN TỔ CHỨC LẬP QUY HOẠCH:
BAN QUẢN LÝ DỰ ÁN ĐTXD CÔNG TRÌNH DÂN DỤNG VÀ CÔNG NGHIỆP HẢI PHÒNG

PHÓ GIÁM ĐỐC
Tương Văn Tùng

KÈM THEO VĂN BẢN SỐ 2991/BQLDDCN-ĐHDA3 NGÀY 23 THÁNG 10 NĂM 2026

CÔNG TRÌNH:

QUY HOẠCH TỔNG MẶT BẰNG KHU ĐẤT TRƯỜNG TRUNG HỌC PHỔ THÔNG CHUYÊN NGUYỄN TRÃI

ĐỊA ĐIỂM: PHƯỜNG THẠCH KHÔI, THÀNH PHỐ HẢI PHÒNG

TÊN BẢN VẼ:

BẢN VẼ QUY HOẠCH HỆ THỐNG HẠ TẦNG VIỄN THÔNG THỤ ĐỘNG

BẢN VẼ: QH-09	GHÉP: 1 A0	TỶ LỆ: 1/500	HOÀN THÀNH: 2026
THIẾT KẾ	KS. TỪ HỮU ANH		
CHỦ TRÌ	KS. ĐÀO VĂN ĐỨC		
CHỦ NHIỆM	KTS. ĐỖ MINH CHI		
QL.KỸ THUẬT	KS. HOÀNG XUÂN HÒA		

GIÁM ĐỐC

NGUYỄN HỮU HẢI

ĐƠN VỊ THIẾT KẾ

CÔNG TY CỔ PHẦN CID VIỆT NAM
Địa chỉ: Số 6, Ngõ 102, Phố Nguỵ Như Kon Tum, Phường Thanh Xuân, TP. Hà Nội
Tel: 0907 885 689; Email:cidvietnam@gmail.com
Website: http://www.cidvietnam.vn

CID VIETNAM Creating Ideas to Develop

QUY HOẠCH TỔNG MẶT BẰNG KHU ĐẤT TRƯỜNG TRUNG HỌC PHỔ THÔNG CHUYÊN NGUYỄN TRÃI

ĐỊA ĐIỂM: PHƯỜNG THẠCH KHÔI, THÀNH PHỐ HẢI PHÒNG

SƠ ĐỒ XÁC ĐỊNH CÁC KHU VỰC XÂY DỰNG CÔNG TRÌNH NGẦM

B

0 5 10 20 30 40 50M

C-03 CX-18 KTX-02 CX-17 CX-19 NC-01 TXLNT KT BƠM KT ĐIỆN BỂ SH + BỂ PCCC sân lát gạch

STT sân bóng đá nhân tạo sân bê tông

NC-02 CX-15 KTX-01 NC-03 CX-16 sân lát gạch

ĐẤT NHÓM NHÀ Ở HIỆN TRẠNG

C-02 làn xe sân lát gạch NC-04 CX-21 DN-01 CX-14 CX-20 NLH-02 CX-12 CX-13 NC-05 khu phân lô

CX-11 HẦM ĐỂ XE NC-06 NLH-01 CX-02 TV-01 NC-07 CX-09 CX-10 CX-08 CX-06 CX-07 NC-08 CX-03 NHB-01 CX-05 CX-04 LỐI VÀO HẦM CX-01 C-01

TRƯỜNG ĐẠI HỌC HẢI DƯƠNG

ĐẤT NHÓM NHÀ Ở LÀNG XÓM HIỆN HỮU CẢI TẠO

ĐẤT NHÓM NHÀ Ở MỚI

CHÚ THÍCH

DN-01	NHÀ ĐA NĂNG, NHÀ BẾP, NHÀ ĂN	NC-05	NHÀ CẦU NỐI NLH B
TV-01	NHÀ THƯ VIỆN, NHÀ BƠI	NC-06	NHÀ CẦU NỐI NLH B VÀ NLH A
NHB-01	NHÀ HIỆU BỘ, HỘI TRƯỜNG	NC-07	NHÀ CẦU NỐI NLH A
NLH-01	NHÀ LỚP HỌC A	NC-08	NHÀ CẦU NỐI NLH A VÀ NHÀ HIỆU BỘ
NLH-02	NHÀ LỚP HỌC B	C-01	CỔNG CHÍNH
KTX-01	NHÀ KÝ TÚC XÁ - 01	C-02	CỔNG PHỤ 01
KTX-02	NHÀ KÝ TÚC XÁ - 02	C-03	CỔNG PHỤ 02
NC-01	NHÀ CẦU NỐI KÝ TÚC XÁ 02	CX	CÂY XANH
NC-02	NHÀ CẦU NỐI KÝ TÚC XÁ 02 VÀ 01	STT	SÂN THỂ THAO NGOÀI TRỜI
NC-03	NHÀ CẦU NỐI KÝ TÚC XÁ 01		
NC-04	NHÀ CẦU NỐI KÝ TÚC XÁ 01 VÀ NLHB		

BẢNG KÊ TỌA ĐỘ GÓC RANH
Theo hệ tọa độ VN-2000

Số hiệu điểm	Tọa độ	
	X	Y
B1	2313564.8	582262.5
B2	2313567.8	582257.9
B3	2313519.7	582062.4
B4	2313516.6	582049.1
B5	2313122.7	582121.4
B6	2313156.5	582332.7
B7	2313161.1	582335.9
B8	2313298.6	582310.9
B1	2313564.8	582262.5

KÝ HIỆU:

RANH GIỚI LẬP QUY HOẠCH

PHẠM VI DỰ KIẾN XÂY DỰNG CÔNG TRÌNH NGẦM

CƠ QUAN CHẤP THUẬN:
ỦY BAN NHÂN DÂN PHƯỜNG THẠCH KHÔI

CHỦ TỊCH
TĂNG VĂN QUẢN

KÈM THEO VĂN BẢN CHẤP THUẬN SỐ 4389 /UBND/XDNNMT NGÀY 05 THÁNG 11 NĂM 2026

PHÒNG XÂY DỰNG, NÔNG NGHIỆP VÀ MÔI TRƯỜNG

PHÓ TRƯỞNG PHÒNG
NGUYỄN QUANG HIẾU

CƠ QUAN TỔ CHỨC LẬP QUY HOẠCH:
BAN QUẢN LÝ DỰ ÁN ĐTXD CÔNG TRÌNH DÂN DỤNG VÀ CÔNG NGHIỆP HẢI PHÒNG

PHÓ GIÁM ĐỐC
Lương Văn Tùng

KÈM THEO VĂN BẢN SỐ 2991/BQLDDCN-ĐHDA3 NGÀY 23 THÁNG 10 NĂM 2026

CÔNG TRÌNH:

QUY HOẠCH TỔNG MẶT BẰNG KHU ĐẤT TRƯỜNG TRUNG HỌC PHỔ THÔNG CHUYÊN NGUYỄN TRÃI

ĐỊA ĐIỂM: PHƯỜNG THẠCH KHÔI, THÀNH PHỐ HẢI PHÒNG

TÊN BẢN VẼ:

SƠ ĐỒ XÁC ĐỊNH CÁC KHU VỰC XÂY DỰNG CÔNG TRÌNH NGẦM

BẢN VẼ: QH-10	GHÉP: 1 A0	TỶ LỆ: 1/500	HOÀN THÀNH: 2026
THIẾT KẾ	KS. TỪ HỮU ANH		
CHỦ TRÌ	KS. NGUYỄN ĐÌNH THẾ		
CHỦ NHIỆM	KTS. ĐỖ MINH CHI		
QL.KỸ THUẬT	KS. PHAN ĐĂNG HÒA		

GIÁM ĐỐC

NGUYỄN HỮU HẢI

ĐƠN VỊ THIẾT KẾ

CÔNG TY CỔ PHẦN CID VIỆT NAM
Địa chỉ: Số 6, Ngõ 102, Phố Ngụy Như Kon Tum, Phường Thanh Xuân, TP. Hà Nội
Tel: 0907 885 689; Email:cidvietnam@gmail.com
Website: http://www.cidvietnam.vn