PHƯỜNG THẠCH KHÔI, THÀNH PHỐ HẢI PHÒNG

ĐIỀU CHỈNH QUY HOẠCH TỔNG MẶT BẰNG NGHĨA TRANG CHÀ VÀNG XÃ LIÊN HỒNG, NAY LÀ PHƯỜNG THẠCH KHÔI, THÀNH PHỐ HẢI PHÒNG, TỶ LỆ 1/500

BẢN ĐỒ TỔNG MẶT BẰNG, PHƯƠNG ÁN KIẾN TRÚC CÔNG TRÌNH


ĐẤT HẠ TẦNG KỸ THUẬT QUY HOẠCH
ĐẤT HẠ TẦNG KỸ THUẬT QUY HOẠCH
ĐẤT TRỐNG
ĐẤT TRỐNG
ĐẤT TRỐNG

PHƯỜNG THẠCH KHÔI, THÀNH PHỐ HẢI PHÒNG

ĐIỀU CHỈNH QUY HOẠCH TỔNG MẶT BẰNG NGHĨA TRANG CHÀ VÀNG XÃ LIÊN HỒNG, NAY LÀ PHƯỜNG THẠCH KHÔI, THÀNH PHỐ HẢI PHÒNG, TỶ LỆ 1/500

SƠ ĐỒ VỊ TRÍ, PHẠM VI RANH GIỚI KHU ĐẤT

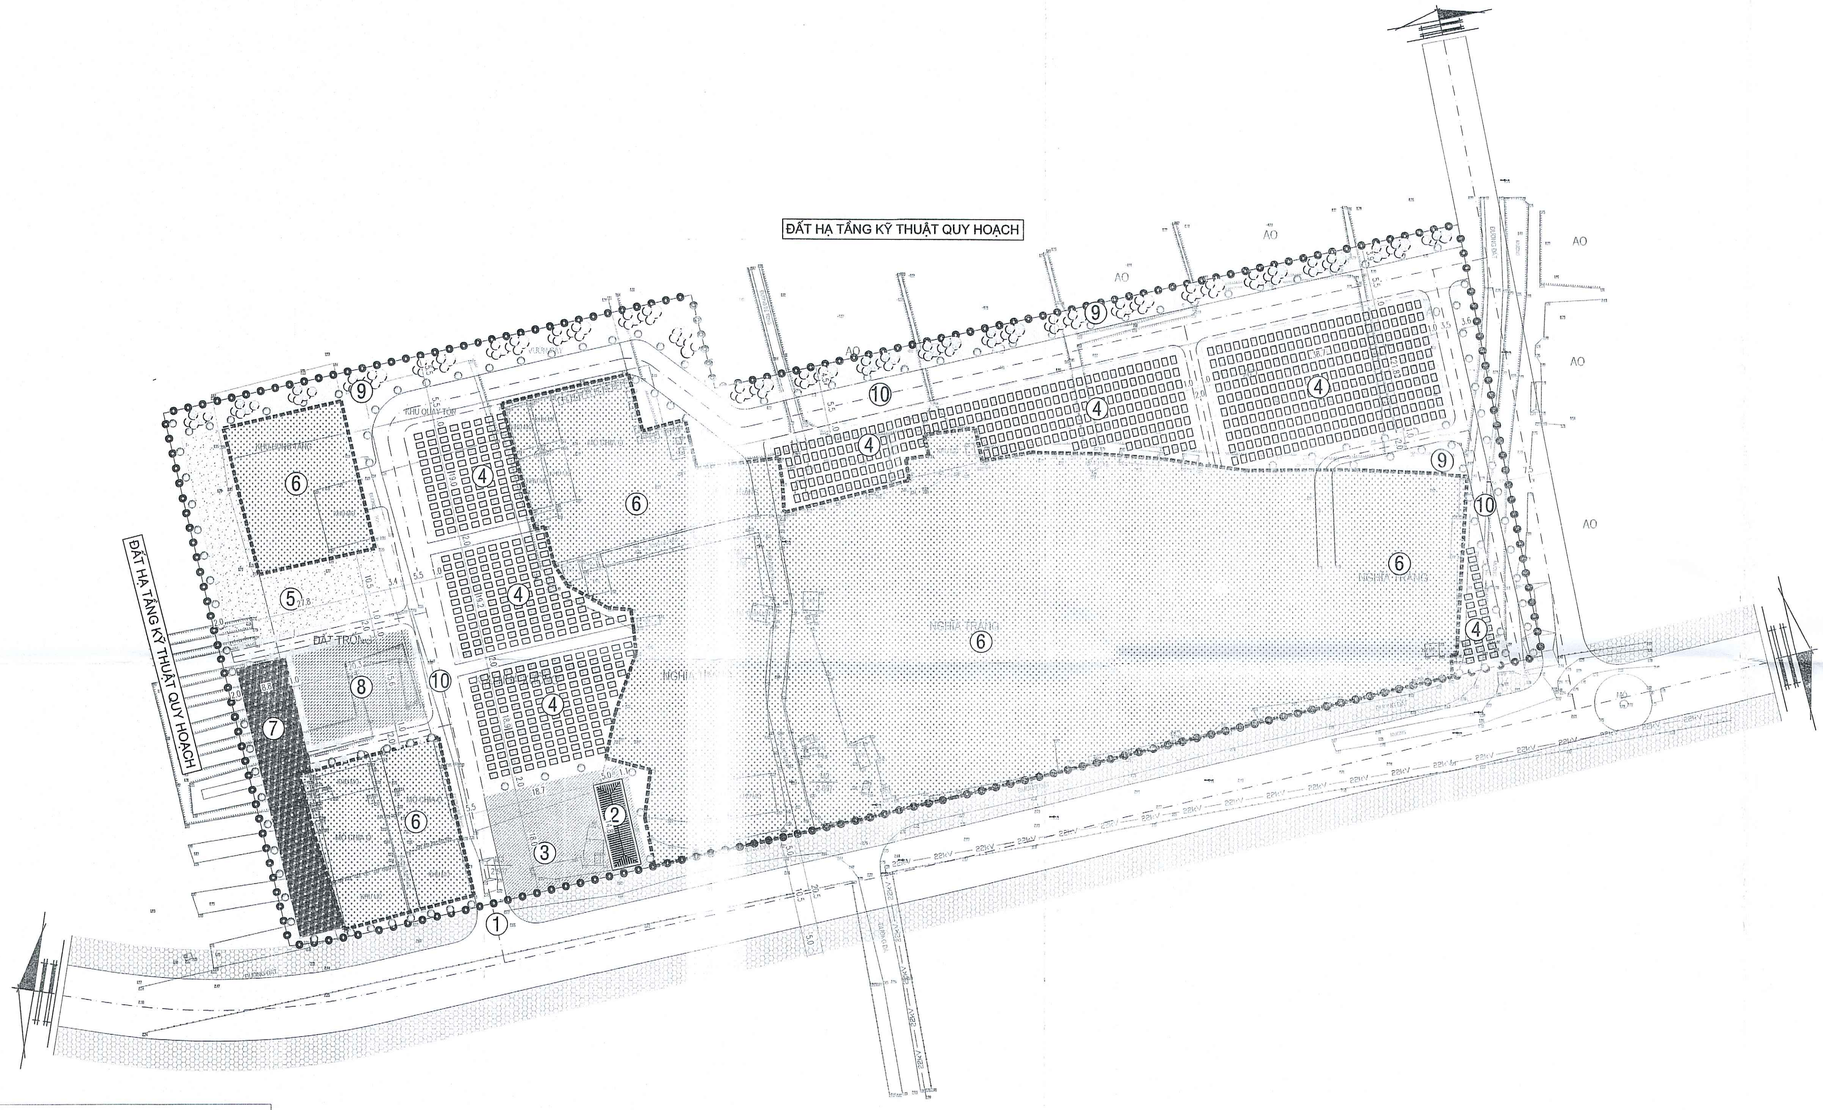

VỊ TRÍ KHU ĐẤT LẬP DỰ ÁN:

- KHU ĐẤT LẬP DỰ ÁN NẰM TRÊN ĐỊA BÀN PHƯỜNG THẠCH KHÔI, THÀNH PHỐ HẢI PHÒNG
- QUY MÔ DIỆN TÍCH QUY HOẠCH 18.306,7M2; CÓ RANH GIỚI CỤ THỂ NHƯ SAU:
  - + PHÍA BẮC GIÁP ĐẤT HẠ TẦNG KỸ THUẬT QUY HOẠCH
  - + PHÍA NAM GIÁP ĐƯỜNG GIAO THÔNG
  - + PHÍA ĐÔNG GIÁP ĐƯỜNG GIAO THÔNG QUY HOẠCH
  - + PHÍA TÂY GIÁP ĐẤT HẠ TẦNG KỸ THUẬT QUY HOẠCH

B

CƠ QUAN CHẤP THUẬN

UBND PHƯỜNG THẠCH KHÔI

KÈM THEO: 3950/UBND-XDNNMT NGÀY 22 THÁNG 9 NĂM 2026

CHỦ TỊCH

TĂNG VĂN QUẢN

PHÒNG XÂY DỰNG, NÔNG NGHIỆP VÀ MÔI TRƯỜNG

TRƯỞNG PHÒNG

NGUYỄN THANH TUẤN

CƠ QUAN TỔ CHỨC LẬP QUY HOẠCH

BAN QLDA ĐẦU TƯ XÂY DỰNG PHƯỜNG THẠCH KHÔI

Kèm theo: 3811/TTr-BQLDA ngày 8 tháng 9 năm 2026

PHÓ GIÁM ĐỐC

NGUYỄN HỮU TIẾN

TÊN DỰ ÁN

ĐIỀU CHỈNH QUY HOẠCH TỔNG MẶT BẰNG NGHĨA TRANG CHÀ VÀNG XÃ LIÊN HỒNG, NAY LÀ PHƯỜNG THẠCH KHÔI, THÀNH PHỐ HẢI PHÒNG, TỶ LỆ 1/500

ĐỊA ĐIỂM: PHƯỜNG THẠCH KHÔI, THÀNH PHỐ HẢI PHÒNG

TÊN BẢN VẼ

SƠ ĐỒ VỊ TRÍ, PHẠM VI RANH GIỚI KHU ĐẤT

BẢN VẼ: QH-01	GHÉP: 1A1	TỶ LỆ: FIT	HT: NĂM 2026
CHỦ NHIỆM ĐỒ ÁN	KTS. CAO THỌ TIẾN		
CHỦ TRÌ QUY HOẠCH	KTS. CAO THỌ TIẾN		
THIẾT KẾ QUY HOẠCH	THS. KTS. ĐOÀN THỊ HÀNG		
THIẾT KẾ HTKT	KS. NGUYỄN CÔNG CHIẾN		
TRƯỞNG PHÒNG	KS. NGUYỄN CÔNG CHIẾN		

GIÁM ĐỐC

KS. NGUYỄN HẢI ĐĂNG

CÔNG TY CỔ PHẦN KHẢO SÁT ĐỊA CHẤT & XÂY DỰNG HẢI DƯƠNG

ĐỊA CHỈ: SỐ 6 PHẠM TU, PHƯỜNG LÊ THANH NGHỊ, TP. HẢI PHÒNG

SĐT : 02203.851.195