CÔNG TY CỔ PHẦN TƯ VẤN XÂY DỰNG MINH HẢI HD

HỒ SƠ

CÔNG TRÌNH: QUY HOẠCH TỔNG MẶT BẰNG CÁC LÔ ĐẤT NHỎ HẸP NẰM XEN KẸT TRÊN ĐỊA BÀN PHƯỜNG THÀNH ĐÔNG THÀNH PHỐ HẢI PHÒNG (PHỤC VỤ ĐẤU GIÁ QUYỀN SỬ DỤNG ĐẤT), TỶ LỆ 1/500

ĐỊA ĐIỂM: PHƯỜNG THÀNH ĐÔNG, THÀNH PHỐ HẢI PHÒNG

Hải Phòng, năm 2026


QUY HOẠCH TỔNG MẶT BẰNG CÁC LÔ ĐẤT NHỎ HẸP NẰM XEN KẸT TRÊN ĐỊA BÀN PHƯỜNG THÀNH ĐÔNG THÀNH PHỐ HẢI PHÒNG (PHỤC VỤ ĐẤU GIÁ QUYỀN SỬ DỤNG ĐẤT), TỶ LỆ 1/500

ĐỊA ĐIỂM: PHƯỜNG THÀNH ĐÔNG, THÀNH PHỐ HẢI PHÒNG

SƠ ĐỒ VỊ TRÍ VÀ GIỚI HẠN KHU ĐẤT

B

TỶ LỆ XÍCH: 1cm = 0 50m 200m 300m

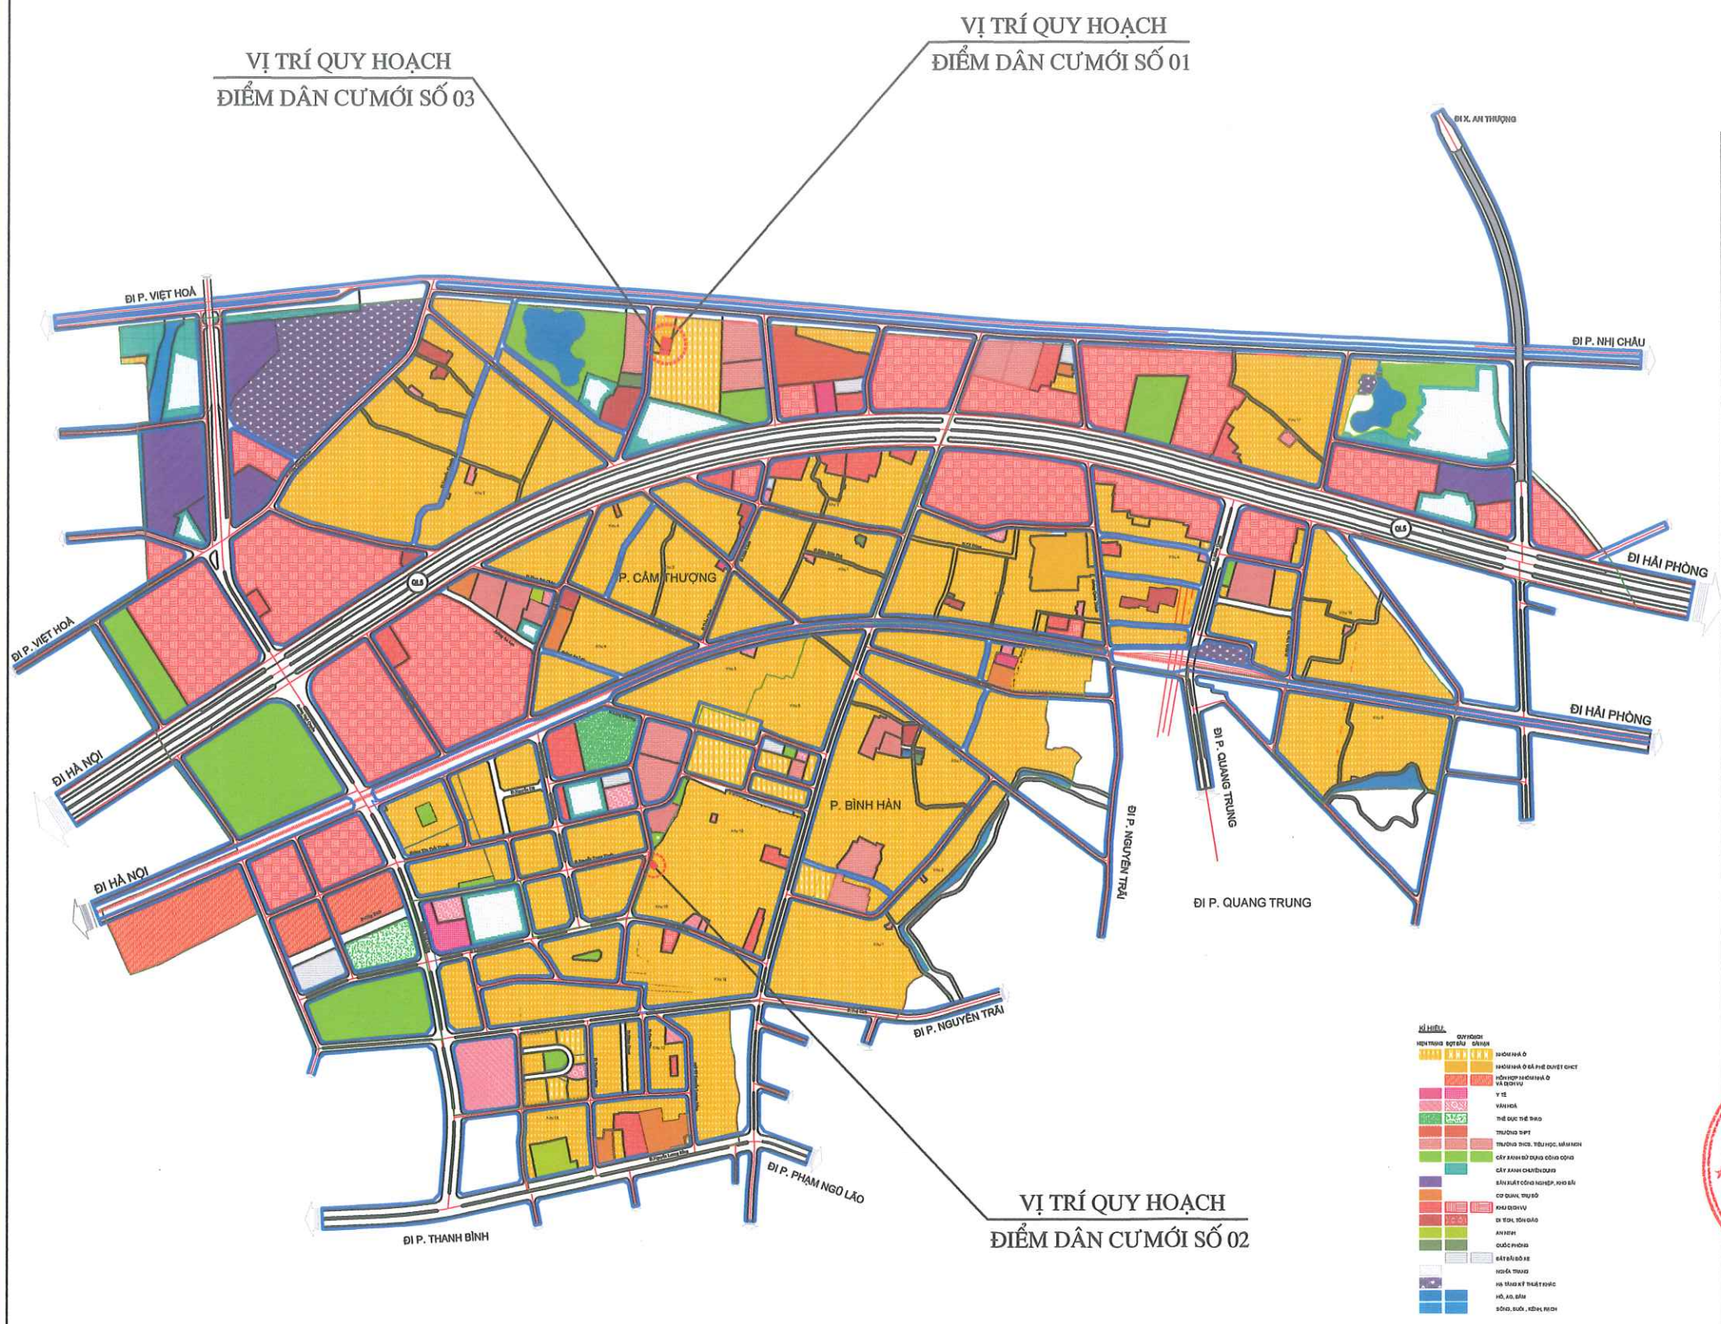

CƠ QUAN CHẤP THUẬN:

UỶ BAN NHÂN DÂN PHƯỜNG THÀNH ĐÔNG

KÈM THEO VĂN BẢN SỐ: 2615/UBND-XDNN&MT NGÀY 09 THÁNG 10 NĂM 2026

KT. CHỦ TỊCH
PHÓ CHỦ TỊCH
ĐẶNG VŨ SƠN

CƠ QUAN TỔ CHỨC LẬP QUY HOẠCH:

PHÒNG XÂY DỰNG, NÔNG NGHIỆP VÀ MÔI TRƯỜNG PHƯỜNG THÀNH ĐÔNG

KÈM THEO TỜ TRÌNH SỐ: 1673/TTr-UBND-XDNN&MT NGÀY 06 THÁNG 10 NĂM 2026

PHÓ TRƯỞNG PHÒNG
NGUYỄN THỊ HƯƠNG

CÔNG TRÌNH: QH TỔNG MẶT BẰNG CÁC LÔ ĐẤT NHỎ HẸP NẰM XEN KẸT TRÊN ĐỊA BÀN PHƯỜNG THÀNH ĐÔNG, THÀNH PHỐ HẢI PHÒNG (PHỤC VỤ ĐẤU GIÁ QUYỀN SỬ DỤNG ĐẤT)

ĐỊA ĐIỂM: PHƯỜNG THÀNH ĐÔNG, THÀNH PHỐ HẢI PHÒNG

TÊN BẢN VẼ:

SƠ ĐỒ VỊ TRÍ VÀ GIỚI HẠN KHU ĐẤT

BẢN VẼ: QH - 01	GHÉP: 01A3	TỶ LỆ: 1/5000	HT: /2026
CHỦ NHIỆM ĐỒ ÁN	KTS. NGUYỄN HOÀNG DƯƠNG		
CHỦ TRÌ, THIẾT KẾ QH	KTS. NGUYỄN HOÀNG DƯƠNG		
CHỦ TRÌ, THIẾT KẾ GT	KS. ĐỖ TRUNG CƯỜNG		
CHỦ TRÌ, THIẾT KẾ ĐIỆN	KS. NGUYỄN CÔNG ĐỊNH		
CHỦ TRÌ, THIẾT KẾ CTN	KS. NGUYỄN CÔNG CẢNH		
Q.L. KỸ THUẬT	KS. NGUYỄN VĂN TIỆP		

GIÁM ĐỐC

NGUYỄN VĂN HẢI

CÔNG TY CỔ PHẦN TƯ VẤN XÂY DỰNG MINH HẢI HD

ĐỊA CHỈ: SỐ 81 ĐƯỜNG MẠC HIỂN TÍCH, PHƯỜNG TÂN HƯNG, TP HẢI PHÒNG

TEL: 0915.843.757

QUY HOẠCH TỔNG MẶT BẰNG CÁC LÔ ĐẤT NHỎ HẸP NẰM XEN KẸT TRÊN ĐỊA BÀN PHƯỜNG THÀNH ĐÔNG THÀNH PHỐ HẢI PHÒNG (PHỤC VỤ ĐẤU GIÁ QUYỀN SỬ DỤNG ĐẤT), TỶ LỆ 1/500

ĐỊA ĐIỂM: PHƯỜNG THÀNH ĐÔNG, THÀNH PHỐ HẢI PHÒNG

BẢN ĐỒ HIỆN TRẠNG TỔNG HỢP VÀ ĐÁNH GIÁ ĐẤT XÂY DỰNG

B

TỶ LỆ XÍCH: 1cm = 0 5m 20m 30m

ĐIỂM DÂN CƯ MỚI SỐ 01;03 (VỊ TRÍ SỐ 01;03)


BẢNG THỐNG KÊ TỌA ĐỘ MỐC RANH (VỊ TRÍ SỐ 01)
Theo hệ tọa độ VN-2000

Số hiệu điểm	Tọa độ X	Tọa độ Y	K/cách (m)
1	2318037.91	584993.84	20.09
2	2318057.66	584997.54	17.80
3	2318060.69	584980.00	20.44
4	2318040.61	584976.19	17.86
1	2318037.91	584993.84	

BẢNG THỐNG KÊ TỌA ĐỘ MỐC RANH (VỊ TRÍ SỐ 03)
Theo hệ tọa độ VN-2000

Số hiệu điểm	Tọa độ X	Tọa độ Y	K/cách (m)
5	2318025.88	584991.60	17.77
6	2318028.11	584973.97	4.68
7	2318032.67	584975.02	3.02
8	2318035.66	584975.47	17.65
9	2318032.92	584992.91	7.16
5	2318025.88	584991.60	




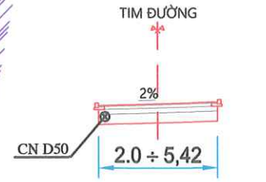

MẶT CẮT ĐƯỜNG BÊ TÔNG

KÝ HIỆU

- ĐẤT DÂN CƯ HIỆN CÓ
- ĐẤT CƠ SỞ SX PHI NÔNG NGHIỆP
- ĐƯỜNG ĐIỆN HẠ ÁP + CHIẾU SÁNG
- ĐÈN CHIẾU SÁNG
- ĐƯỜNG ỐNG CẤP NƯỚC
- RÃNH THOÁT NƯỚC
- HIỆN TRẠNG
- RANH GIỚI QUY HOẠCH

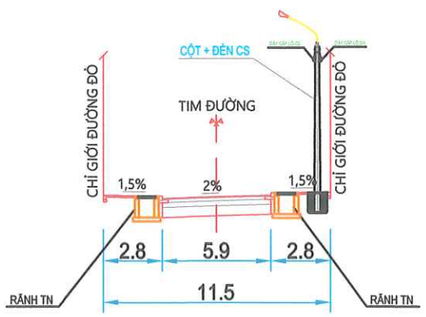

MẶT CẮT 1 - 1

BẢNG HIỆN TRẠNG SỬ DỤNG ĐẤT (VỊ TRÍ SỐ 01)

STT	LOẠI ĐẤT	DIỆN TÍCH (M2)	TỶ LỆ (%)
1	ĐẤT CƠ SỞ SẢN XUẤT PHI NÔNG NGHIỆP	361,2	100,0
	TỔNG DIỆN TÍCH	361,2	100

BẢNG HIỆN TRẠNG SỬ DỤNG ĐẤT (VỊ TRÍ SỐ 03)

STT	LOẠI ĐẤT	DIỆN TÍCH (M2)	TỶ LỆ (%)
1	ĐẤT CƠ SỞ SẢN XUẤT PHI NÔNG NGHIỆP	130,9	100,0
	TỔNG DIỆN TÍCH	130,9	100

CƠ QUAN CHẤP THUẬN:

UỶ BAN NHÂN DÂN PHƯỜNG THÀNH ĐÔNG

KÈM THEO VĂN BẢN SỐ: 3616 /UBND-XDNN&MT NGÀY 09 THÁNG 10 NĂM 2026

KT. CHỦ TỊCH
PHÓ CHỦ TỊCH

ĐẶNG VŨ SƠN

CƠ QUAN TỔ CHỨC LẬP QUY HOẠCH:

PHÒNG XÂY DỰNG, NÔNG NGHIỆP VÀ MÔI TRƯỜNG PHƯỜNG THÀNH ĐÔNG

KÈM THEO TỜ TRÌNH SỐ: 113 /TTR-XDNN&MT NGÀY 06 THÁNG 10 NĂM 2026

PHÓ TRƯỞNG PHÒNG

NGUYỄN THỊ HƯƠNG

CÔNG TRÌNH: QH TỔNG MẶT BẰNG CÁC LÔ ĐẤT NHỎ HẸP NẰM XEN KẸT TRÊN ĐỊA BÀN PHƯỜNG THÀNH ĐÔNG, THÀNH PHỐ HẢI PHÒNG (PHỤC VỤ ĐẤU GIÁ QUYỀN SỬ DỤNG ĐẤT)

ĐỊA ĐIỂM: PHƯỜNG THÀNH ĐÔNG, THÀNH PHỐ HẢI PHÒNG

TÊN BẢN VẼ:
BẢN ĐỒ HIỆN TRẠNG TỔNG HỢP VÀ ĐÁNH GIÁ ĐẤT XÂY DỰNG

BẢN VẼ: QH - 02	GHÉP: 01A3	TỶ LỆ: 1/500	HT: /2026
CHỦ NHIỆM ĐỒ ÁN	KTS. NGUYỄN HOÀNG DƯƠNG		
CHỦ TRÌ, THIẾT KẾ QH	KTS. NGUYỄN HOÀNG DƯƠNG		
CHỦ TRÌ, THIẾT KẾ GT	KS. ĐỖ TRUNG CƯỜNG		
CHỦ TRÌ, THIẾT KẾ ĐIỆN	KS. NGUYỄN CÔNG ĐỊNH		
CHỦ TRÌ, THIẾT KẾ CTN	KS. NGUYỄN CÔNG CẢNH		
Q.L. KỸ THUẬT	KS. NGUYỄN VĂN TIỆP		

GIÁM ĐỐC

NGUYỄN VĂN HẢI

CÔNG TY CỔ PHẦN TƯ VẤN XÂY DỰNG MINH HẢI HD

ĐỊA CHỈ: SỐ 81 ĐƯỜNG MẠC HIỂN TÍCH, PHƯỜNG TÂN HƯNG, TP HẢI PHÒNG

TEL: 0915.843.757

QUY HOẠCH TỔNG MẶT BẰNG CÁC LÔ ĐẤT NHỎ HẸP NẰM XEN KẸT TRÊN ĐỊA BÀN PHƯỜNG THÀNH ĐÔNG THÀNH PHỐ HẢI PHÒNG (PHỤC VỤ ĐẤU GIÁ QUYỀN SỬ DỤNG ĐẤT), TỶ LỆ 1/500


ĐỊA ĐIỂM: PHƯỜNG THÀNH ĐÔNG, THÀNH PHỐ HẢI PHÒNG


BẢN ĐỒ QUY HOẠCH TỔNG MẶT BẰNG SỬ DỤNG ĐẤT

B


TỶ LỆ XÍCH: 1cm = 0 5m 20m 30m

ĐIỂM DÂN CƯ MỚI SỐ 01;03 (VỊ TRÍ SỐ 01;03)

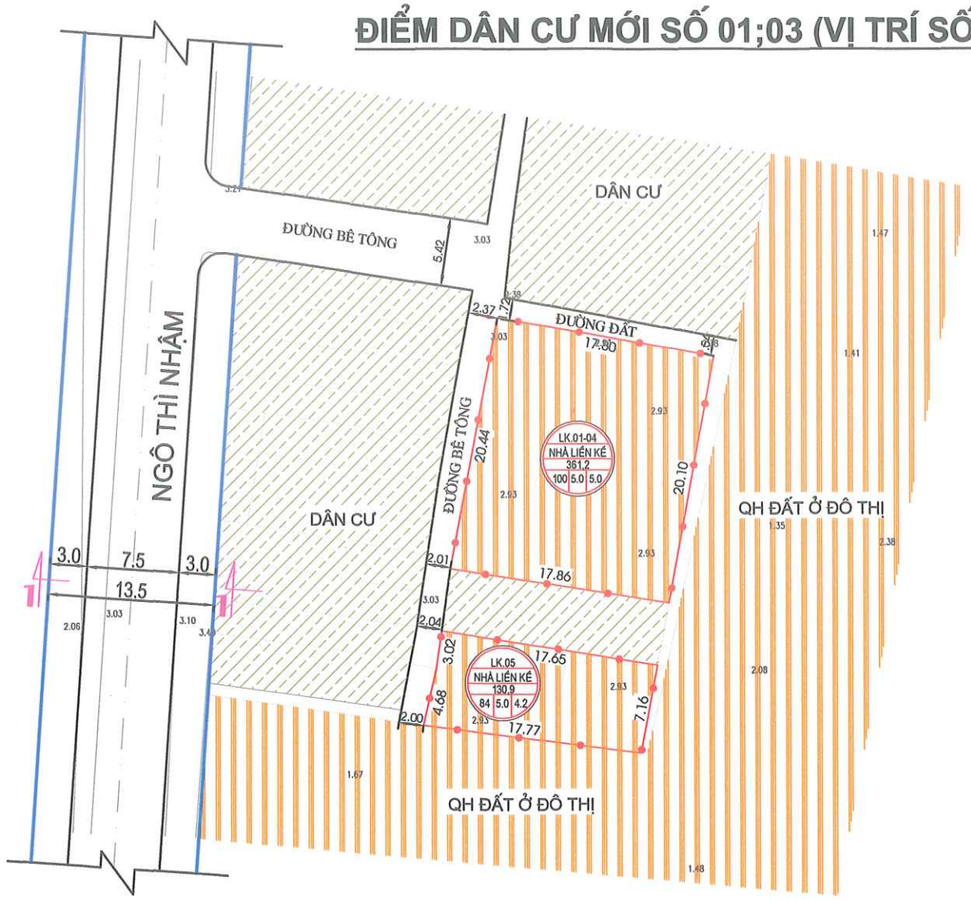


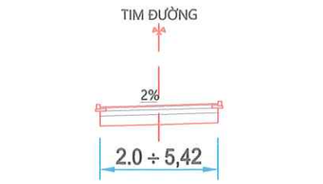

MẶT CẮT ĐƯỜNG BÊ TÔNG

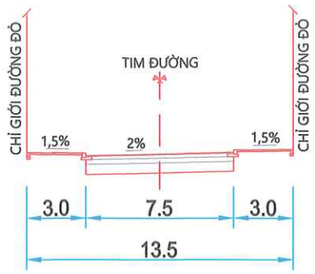

MẶT CẮT 1 - 1

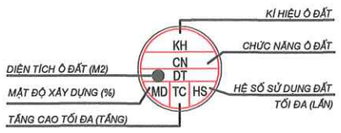

KÝ HIỆU

- ĐẤT DÂN CƯ CHIA LÔ
- ĐẤT DÂN CƯ HIỆN CÓ
- ĐẤT Ở ĐÔ THỊ QH
- HIỆN TRẠNG
- RANH GIỚI QUY HOẠCH

BẢNG CƠ CẤU SỬ DỤNG ĐẤT (VỊ TRÍ SỐ 01)

STT	LOẠI ĐẤT	DIỆN TÍCH (M2)	TỶ LỆ (%)
1	ĐẤT DÂN CƯ CHIA LÔ (04 LÔ)	361,2	100,0
TỔNG DIỆN TÍCH		361,2	100

BẢNG CƠ CẤU SỬ DỤNG ĐẤT (VỊ TRÍ SỐ 03)

STT	LOẠI ĐẤT	DIỆN TÍCH (M2)	TỶ LỆ (%)
1	ĐẤT DÂN CƯ CHIA LÔ (01 LÔ)	130,9	100,0
TỔNG DIỆN TÍCH		130,9	100

CƠ QUAN CHẤP THUẬN:

UỶ BAN NHÂN DÂN PHƯỜNG THÀNH ĐÔNG

KÈM THEO VĂN BẢN SỐ: 2616 /UBND-KDDN&MT NGÀY 09 THÁNG 10 NĂM 2026

KT. CHỦ TỊCH
PHÓ CHỦ TỊCH

ĐẶNG VŨ SƠN

CƠ QUAN TỔ CHỨC LẬP QUY HOẠCH:

PHÒNG XÂY DỰNG, NÔNG NGHIỆP VÀ MÔI TRƯỜNG PHƯỜNG THÀNH ĐÔNG

KÈM THEO TỜ TRÌNH SỐ: 113 /TTr-XDNN&MT NGÀY 06 THÁNG 10 NĂM 2026

PHÓ TRƯỞNG PHÒNG

NGUYỄN THỊ HƯƠNG

CÔNG TRÌNH: QH TỔNG MẶT BẰNG CÁC LÔ ĐẤT NHỎ HẸP NẰM XEN KẸT TRÊN ĐỊA BÀN PHƯỜNG THÀNH ĐÔNG, THÀNH PHỐ HẢI PHÒNG (PHỤC VỤ ĐẤU GIÁ QUYỀN SỬ DỤNG ĐẤT)

ĐỊA ĐIỂM: PHƯỜNG THÀNH ĐÔNG, THÀNH PHỐ HẢI PHÒNG

TÊN BẢN VẼ:

BẢN ĐỒ QUY HOẠCH TỔNG MẶT BẰNG SỬ DỤNG ĐẤT

BẢN VẼ: QH - 03	GHÉP: 01A3	TỶ LỆ: 1/500	HT: /2026
CHỦ NHIỆM ĐỒ ÁN	KTS. NGUYỄN HOÀNG DƯƠNG		
CHỦ TRÌ, THIẾT KẾ QH	KTS. NGUYỄN HOÀNG DƯƠNG		
CHỦ TRÌ, THIẾT KẾ GT	KS. ĐỖ TRUNG CƯỜNG		
CHỦ TRÌ, THIẾT KẾ ĐIỆN	KS. NGUYỄN CÔNG ĐỊNH		
CHỦ TRÌ, THIẾT KẾ CTN	KS. NGUYỄN CÔNG CẢNH		
Q.L. KỸ THUẬT	KS. NGUYỄN VĂN TIỆP		

GIÁM ĐỐC

NGUYỄN VĂN HẢI

CÔNG TY CỔ PHẦN TƯ VẤN XÂY DỰNG MINH HẢI HD

ĐỊA CHỈ: SỐ 81 ĐƯỜNG MẠC HIỂN TÍCH, PHƯỜNG TÂN HƯNG, TP HẢI PHÒNG

TEL: 0915.843.757

QUY HOẠCH TỔNG MẶT BẰNG CÁC LÔ ĐẤT NHỎ HẸP NẰM XEN KẸT TRÊN ĐỊA BÀN PHƯỜNG THÀNH ĐÔNG THÀNH PHỐ HẢI PHÒNG (PHỤC VỤ ĐẤU GIÁ QUYỀN SỬ DỤNG ĐẤT), TỶ LỆ 1/500


ĐỊA ĐIỂM: PHƯỜNG THÀNH ĐÔNG, THÀNH PHỐ HẢI PHÒNG

BẢN ĐỒ QUY HOẠCH CHI TIẾT CHIA LÔ

B

TỶ LỆ XÍCH: 1cm = 0 5m 20m 30m

ĐIỂM DÂN CƯ MỚI SỐ 01;03 (VỊ TRÍ SỐ 01;03)

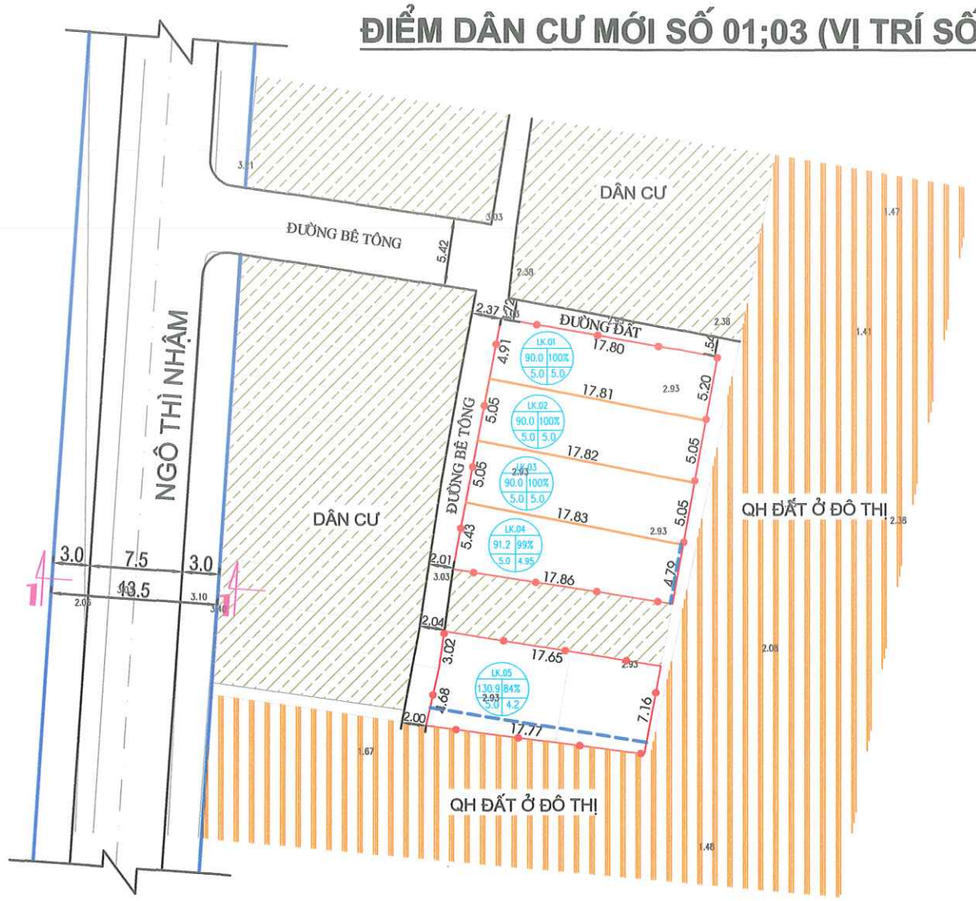

TIM ĐƯỜNG

2%

2.0 ÷ 5,42

MẶT CẮT ĐƯỜNG BÊ TÔNG

CHỈ GIỚI ĐƯỜNG ĐỎ — CHỈ GIỚI ĐƯỜNG ĐỎ

TIM ĐƯỜNG

1,5% 2% 1,5%

3.0 7.5 3.0

13.5

MẶT CẮT 1 - 1

KÍ HIỆU Ô ĐẤT

KH

DIỆN TÍCH Ô ĐẤT (M2) — DT MD — MẬT ĐỘ XÂY DỰNG (%)

TC HS

TẦNG CAO TỐI ĐA (TẦNG) — HỆ SỐ SỬ DỤNG ĐẤT TỐI ĐA (LẦN)

KÝ HIỆU

- ĐẤT DÂN CƯ CHIA LÔ
- ĐẤT DÂN CƯ HIỆN CÓ
- ĐẤT Ở ĐÔ THỊ QH
- CHỈ GIỚI XÂY DỰNG
- HIỆN TRẠNG
- RANH GIỚI QUY HOẠCH

BẢNG DIỆN TÍCH CÁC LÔ ĐẤT Ở ĐIỂM DCM SỐ 01

Stt	Tên lô	Chức năng	Diện tích (m2)	Tầng cao tối đa (tầng)	Mật độ XD (%)	Hệ số SDĐ (lần)	Số lô đất (lô)
I	Đất ở thấp tầng		361,2				4
1	LK.01	Nhà liền kề	90,0	5,0	100	5,00	
2	LK.02	Nhà liền kề	90,0	5,0	100	5,00	
3	LK.03	Nhà liền kề	90,0	5,0	100	5,00	
4	LK.04	Nhà liền kề	91,2	5,0	99	4,95	

BẢNG DIỆN TÍCH CÁC LÔ ĐẤT Ở ĐIỂM DCM SỐ 03

Stt	Tên lô	Chức năng	Diện tích (m2)	Tầng cao tối đa (tầng)	Mật độ XD (%)	Hệ số SDĐ (lần)	Số lô đất (lô)
I	Đất ở thấp tầng		130,9				1
1	LK.05	Nhà liền kề	130,9	5,0	84	4,20	

CƠ QUAN CHẤP THUẬN:

UỶ BAN NHÂN DÂN PHƯỜNG THÀNH ĐÔNG

KÈM THEO VĂN BẢN SỐ: 2616 /UBND-XDNN&MT NGÀY 09 THÁNG 10 NĂM 2026

KT. CHỦ TỊCH
PHÓ CHỦ TỊCH

ĐẶNG VŨ SƠN

CƠ QUAN TỔ CHỨC LẬP QUY HOẠCH:

PHÒNG XÂY DỰNG, NÔNG NGHIỆP VÀ MÔI TRƯỜNG PHƯỜNG THÀNH ĐÔNG

KÈM THEO TỜ TRÌNH SỐ: 113 /TTr-XDNN&MT NGÀY 06 THÁNG 10 NĂM 2026

PHÓ TRƯỞNG PHÒNG

NGUYỄN THỊ HƯƠNG

CÔNG TRÌNH: QH TỔNG MẶT BẰNG CÁC LÔ ĐẤT NHỎ HẸP NẰM XEN KẸT TRÊN ĐỊA BÀN PHƯỜNG THÀNH ĐÔNG, THÀNH PHỐ HẢI PHÒNG (PHỤC VỤ ĐẤU GIÁ QUYỀN SỬ DỤNG ĐẤT)

ĐỊA ĐIỂM: PHƯỜNG THÀNH ĐÔNG, THÀNH PHỐ HẢI PHÒNG

TÊN BẢN VẼ:

BẢN ĐỒ QUY HOẠCH CHI TIẾT CHIA LÔ

BẢN VẼ: QH - 04	GHÉP: 01A3	TỶ LỆ: 1/500	HT: /2026
CHỦ NHIỆM ĐỒ ÁN	KTS. NGUYỄN HOÀNG DƯƠNG		
CHỦ TRÌ, THIẾT KẾ QH	KTS. NGUYỄN HOÀNG DƯƠNG		
CHỦ TRÌ, THIẾT KẾ GT	KS. ĐỖ TRUNG CƯỜNG		
CHỦ TRÌ, THIẾT KẾ ĐIỆN	KS. NGUYỄN CÔNG ĐỊNH		
CHỦ TRÌ, THIẾT KẾ CTN	KS. NGUYỄN CÔNG CẢNH		
Q.L. KỸ THUẬT	KS. NGUYỄN VĂN TIỆP		

GIÁM ĐỐC

NGUYỄN VĂN HẢI

CÔNG TY CỔ PHẦN TƯ VẤN XÂY DỰNG MINH HẢI HD

ĐỊA CHỈ: SỐ 81 ĐƯỜNG MẠC HIỂN TÍCH, PHƯỜNG TÂN HƯNG, TP HẢI PHÒNG

TEL: 0915.843.757

QUY HOẠCH TỔNG MẶT BẰNG CÁC LÔ ĐẤT NHỎ HẸP NẰM XEN KẸT TRÊN ĐỊA BÀN PHƯỜNG THÀNH ĐÔNG THÀNH PHỐ HẢI PHÒNG (PHỤC VỤ ĐẤU GIÁ QUYỀN SỬ DỤNG ĐẤT), TỶ LỆ 1/500


ĐỊA ĐIỂM: PHƯỜNG THÀNH ĐÔNG, THÀNH PHỐ HẢI PHÒNG


SƠ ĐỒ TỔ CHỨC KHÔNG GIAN KIẾN TRÚC CẢNH QUAN

B


TỶ LỆ XÍCH: 1cm = 0 5m 20m 30m

ĐIỂM DÂN CƯ MỚI SỐ 01;03 (VỊ TRÍ SỐ 01;03)

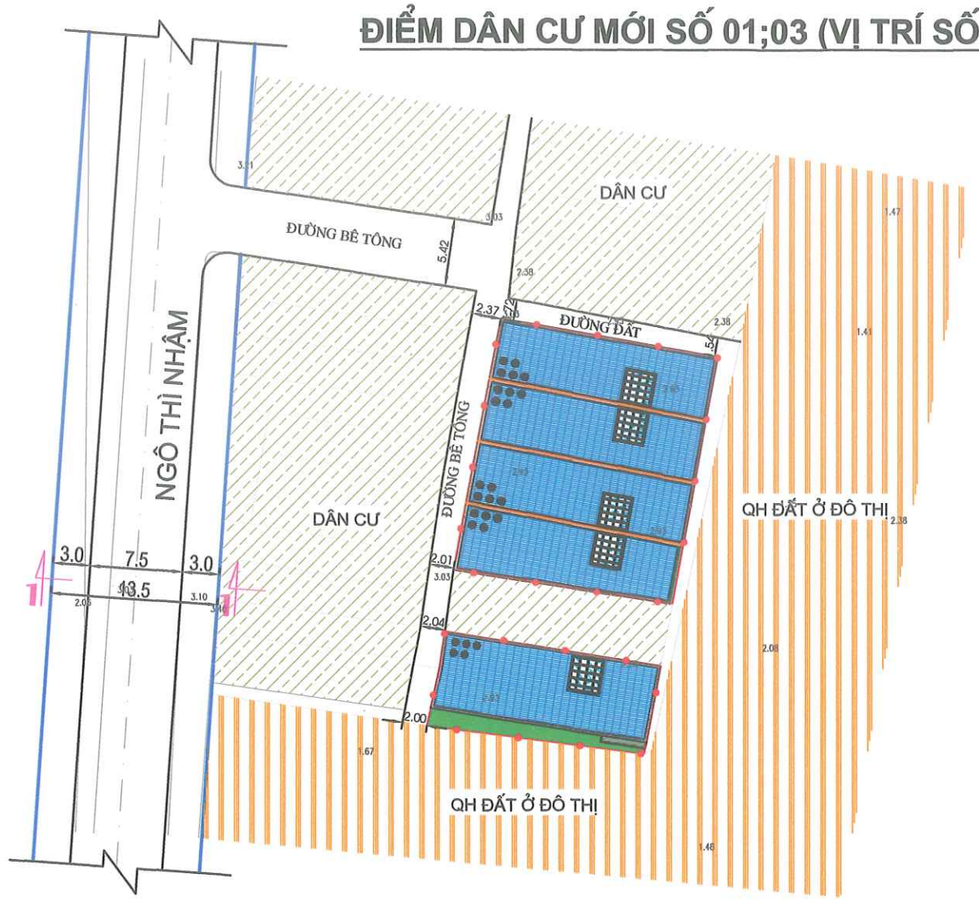

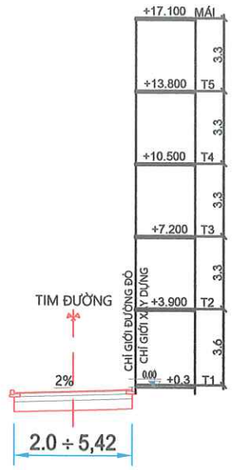

MẶT CẮT ĐƯỜNG BÊ TÔNG

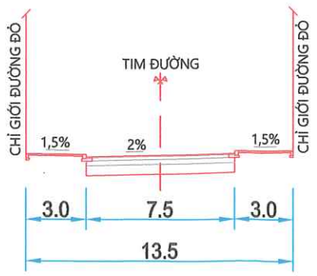

MẶT CẮT 1 - 1

KÝ HIỆU

- ĐẤT DÂN CƯ CHIA LÔ
- ĐẤT DÂN CƯ HIỆN CÓ
- ĐẤT Ở ĐÔ THỊ QH
- HIỆN TRẠNG
- RANH GIỚI QUY HOẠCH

CƠ QUAN CHẤP THUẬN:

UỶ BAN NHÂN DÂN PHƯỜNG THÀNH ĐÔNG

KÈM THEO VĂN BẢN SỐ: 2616 /UBND-XDNN&MT NGÀY 09 THÁNG 10 NĂM 2026

KT. CHỦ TỊCH
PHÓ CHỦ TỊCH

ĐẶNG VŨ SƠN

CƠ QUAN TỔ CHỨC LẬP QUY HOẠCH:

PHÒNG XÂY DỰNG, NÔNG NGHIỆP VÀ MÔI TRƯỜNG PHƯỜNG THÀNH ĐÔNG

KÈM THEO TỜ TRÌNH SỐ: 113 /TTR-XDNN&MT NGÀY 06 THÁNG 10 NĂM 2026

PHÓ TRƯỞNG PHÒNG

NGUYỄN THỊ HƯƠNG

CÔNG TRÌNH: QH TỔNG MẶT BẰNG CÁC LÔ ĐẤT NHỎ HẸP NẰM XEN KẸT TRÊN ĐỊA BÀN PHƯỜNG THÀNH ĐÔNG, THÀNH PHỐ HẢI PHÒNG (PHỤC VỤ ĐẤU GIÁ QUYỀN SỬ DỤNG ĐẤT)

ĐỊA ĐIỂM: PHƯỜNG THÀNH ĐÔNG, THÀNH PHỐ HẢI PHÒNG

TÊN BẢN VẼ:

SƠ ĐỒ TỔ CHỨC KHÔNG GIAN KIẾN TRÚC CẢNH QUAN

BẢN VẼ: QH - 05	GHÉP: 01A3	TỶ LỆ: 1/500	HT: /2026
CHỦ NHIỆM ĐỒ ÁN	KTS. NGUYỄN HOÀNG DƯƠNG		
CHỦ TRÌ, THIẾT KẾ QH	KTS. NGUYỄN HOÀNG DƯƠNG		
CHỦ TRÌ, THIẾT KẾ GT	KS. ĐỖ TRUNG CƯỜNG		
CHỦ TRÌ, THIẾT KẾ ĐIỆN	KS. NGUYỄN CÔNG ĐỊNH		
CHỦ TRÌ, THIẾT KẾ CTN	KS. NGUYỄN CÔNG CẢNH		
Q.L. KỸ THUẬT	KS. NGUYỄN VĂN TIỆP		

GIÁM ĐỐC

NGUYỄN VĂN HẢI

CÔNG TY CỔ PHẦN TƯ VẤN XÂY DỰNG MINH HẢI HD

ĐỊA CHỈ: SỐ 81 ĐƯỜNG MẠC HIỂN TÍCH, PHƯỜNG TÂN HƯNG, TP HẢI PHÒNG

TEL: 0915.843.757

QUY HOẠCH TỔNG MẶT BẰNG CÁC LÔ ĐẤT NHỎ HẸP NẰM XEN KẸT TRÊN ĐỊA BÀN PHƯỜNG THÀNH ĐÔNG THÀNH PHỐ HẢI PHÒNG (PHỤC VỤ ĐẤU GIÁ QUYỀN SỬ DỤNG ĐẤT), TỶ LỆ 1/500


ĐỊA ĐIỂM: PHƯỜNG THÀNH ĐÔNG, THÀNH PHỐ HẢI PHÒNG

BẢN ĐỒ HỆ THỐNG HẠ TẦNG KỸ THUẬT

B


TỶ LỆ XÍCH: 1cm = 0 5m 20m 30m

ĐIỂM DÂN CƯ MỚI SỐ 01;03 (VỊ TRÍ SỐ 01;03)

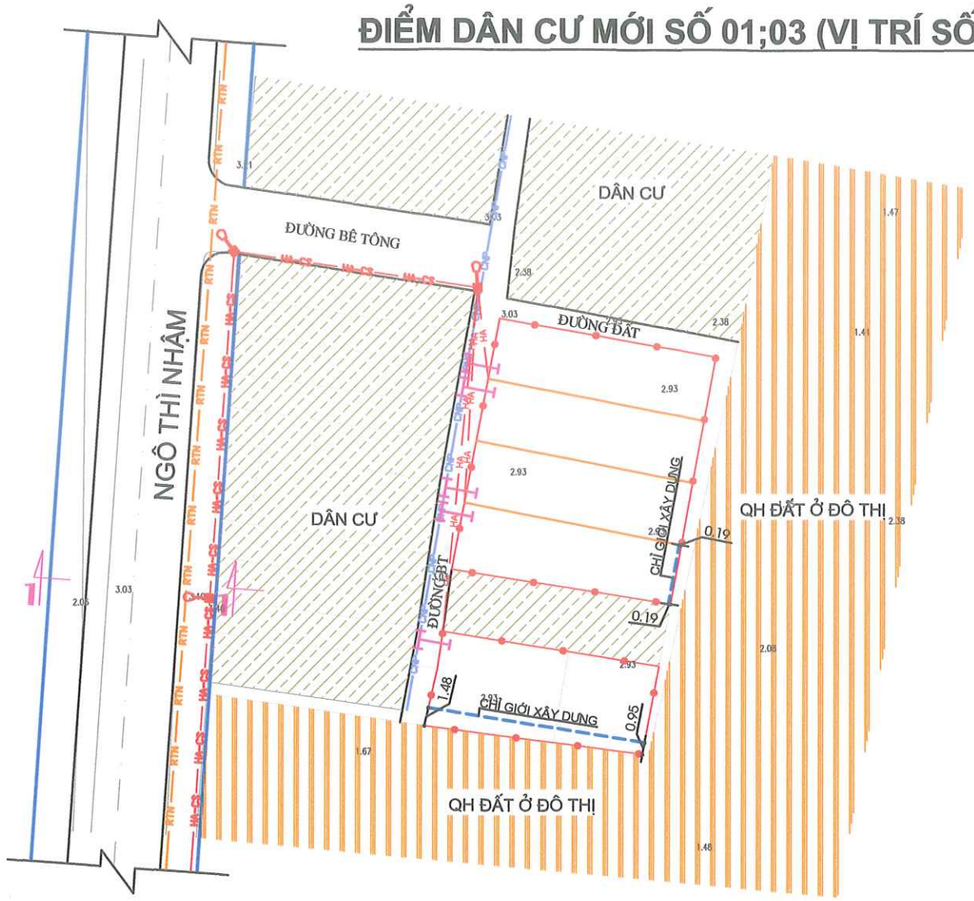


KÝ HIỆU

- ĐẤT DÂN CƯ CHIA LÔ
- ĐẤT DÂN CƯ HIỆN CÓ
- ĐẤT Ở ĐÔ THỊ QH
- CHỈ GIỚI XÂY DỰNG
- ĐƯỜNG ĐIỆN HẠ ÁP + CHIẾU SÁNG
- ĐƯỜNG ĐIỆN HẠ ÁP
- ĐÈN CHIẾU SÁNG
- ĐƯỜNG ỐNG CẤP NƯỚC
- RÃNH THOÁT NƯỚC
- HIỆN TRẠNG
- RANH GIỚI QUY HOẠCH

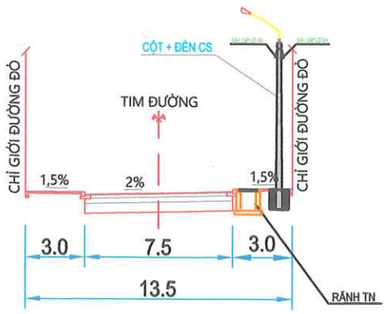

MẶT CẮT 1 - 1

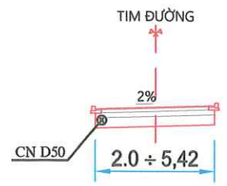

MẶT CẮT ĐƯỜNG BÊ TÔNG

CƠ QUAN CHẤP THUẬN:

UỶ BAN NHÂN DÂN PHƯỜNG THÀNH ĐÔNG

KÈM THEO VĂN BẢN SỐ: 2646/UBND-XDNN&MT NGÀY 09 THÁNG 10 NĂM 2026

KT. CHỦ TỊCH
PHÓ CHỦ TỊCH
ĐẶNG VŨ SƠN

CƠ QUAN TỔ CHỨC LẬP QUY HOẠCH:

PHÒNG XÂY DỰNG, NÔNG NGHIỆP VÀ MÔI TRƯỜNG PHƯỜNG THÀNH ĐÔNG

KÈM THEO TỜ TRÌNH SỐ: 113/TTr-XDNN&MT NGÀY 06 THÁNG 10 NĂM 2026

PHÓ TRƯỞNG PHÒNG
NGUYỄN THỊ HƯƠNG

CÔNG TRÌNH: QH TỔNG MẶT BẰNG CÁC LÔ ĐẤT NHỎ HẸP NẰM XEN KẸT TRÊN ĐỊA BÀN PHƯỜNG THÀNH ĐÔNG, THÀNH PHỐ HẢI PHÒNG (PHỤC VỤ ĐẤU GIÁ QUYỀN SỬ DỤNG ĐẤT)

ĐỊA ĐIỂM: PHƯỜNG THÀNH ĐÔNG, THÀNH PHỐ HẢI PHÒNG

TÊN BẢN VẼ:

BẢN ĐỒ HỆ THỐNG HẠ TẦNG KỸ THUẬT

BẢN VẼ: QH - 06	GHÉP: 01A3	TỶ LỆ: 1/500	HT: /2026
CHỦ NHIỆM ĐỒ ÁN	KTS. NGUYỄN HOÀNG DƯƠNG		
CHỦ TRÌ, THIẾT KẾ QH	KTS. NGUYỄN HOÀNG DƯƠNG		
CHỦ TRÌ, THIẾT KẾ GT	KS. ĐỖ TRUNG CƯỜNG		
CHỦ TRÌ, THIẾT KẾ ĐIỆN	KS. NGUYỄN CÔNG ĐỊNH		
CHỦ TRÌ, THIẾT KẾ CTN	KS. NGUYỄN CÔNG CẢNH		
Q.L. KỸ THUẬT	KS. NGUYỄN VĂN TIỆP		

GIÁM ĐỐC

NGUYỄN VĂN HẢI

CÔNG TY CỔ PHẦN TƯ VẤN XÂY DỰNG MINH HẢI HD

ĐỊA CHỈ: SỐ 81 ĐƯỜNG MẠC HIỂN TÍCH, PHƯỜNG TÂN HƯNG, TP HẢI PHÒNG

TEL: 0915.843.757

QUY HOẠCH TỔNG MẶT BẰNG CÁC LÔ ĐẤT NHỎ HẸP NẰM XEN KẸT TRÊN ĐỊA BÀN PHƯỜNG THÀNH ĐÔNG THÀNH PHỐ HẢI PHÒNG (PHỤC VỤ ĐẤU GIÁ QUYỀN SỬ DỤNG ĐẤT), TỶ LỆ 1/500

ĐỊA ĐIỂM: PHƯỜNG THÀNH ĐÔNG, THÀNH PHỐ HẢI PHÒNG

BẢN ĐỒ HIỆN TRẠNG TỔNG HỢP VÀ ĐÁNH GIÁ ĐẤT XÂY DỰNG

B

TỶ LỆ XÍCH: 1cm = 0 5m 20m 30m


BẢNG THỐNG KÊ TỌA ĐỘ MỐC RANH (VỊ TRÍ SỐ 02)
Theo hệ tọa độ VN-2000

Số hiệu điểm	Tọa độ X	Tọa độ Y	K/cách (m)
1	2316952.73	584960.60	11.00
2	2316960.53	584952.85	9.92
3	2316969.94	584955.99	7.12
4	2316966.36	584962.14	1.42
5	2316965.19	584961.34	4.50
6	2316962.43	584964.89	5.14
7	2316958.65	584968.37	1.03
8	2316957.96	584967.60	0.85
9	2316958.59	584967.03	8.70
1	2316952.73	584960.60	

BẢNG HIỆN TRẠNG SỬ DỤNG ĐẤT (VỊ TRÍ SỐ 02)


STT	LOẠI ĐẤT	DIỆN TÍCH (M2)	TỶ LỆ (%)
1	ĐẤT Ở ĐÔ THỊ	133,7	100,0
TỔNG DIỆN TÍCH		133,7	100

ĐIỂM DÂN CƯ MỚI SỐ 02 (VỊ TRÍ SỐ 02)

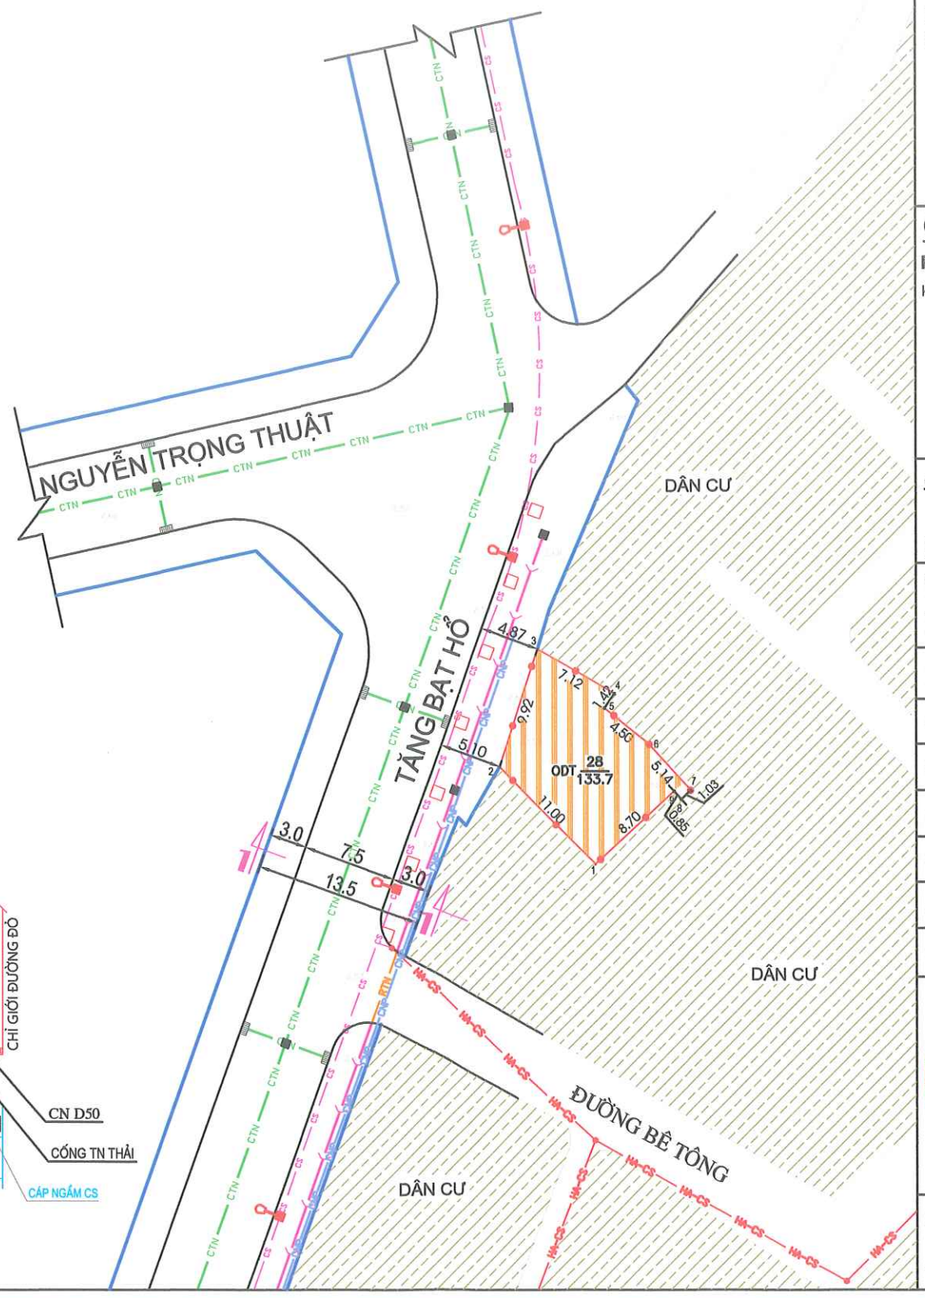

KÝ HIỆU

- ĐẤT DÂN CƯ HIỆN CÓ
- ĐẤT Ở ĐÔ THỊ
- ĐƯỜNG ĐIỆN HẠ ÁP + CHIẾU SÁNG
- CÁP NGẦM CHIẾU SÁNG
- ĐÈN CHIẾU SÁNG
- ĐƯỜNG ỐNG CẤP NƯỚC
- CỐNG THOÁT NƯỚC
- RÃNH THOÁT NƯỚC
- CỐNG THOÁT NƯỚC THẢI
- HỐ GA, HỐ THU
- VỊ TRÍ TRỒNG CÂY XANH
- HIỆN TRẠNG
- RANH GIỚI QUY HOẠCH

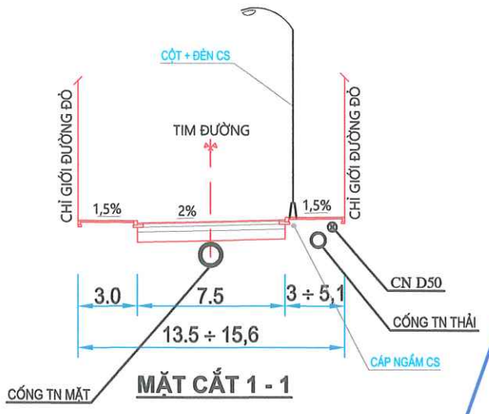

MẶT CẮT 1 - 1

CƠ QUAN CHẤP THUẬN:

UỶ BAN NHÂN DÂN PHƯỜNG THÀNH ĐÔNG

KÈM THEO VĂN BẢN SỐ: 3646/UBND-XDNN&MT NGÀY 09 THÁNG 10 NĂM 2026

KT. CHỦ TỊCH
PHÓ CHỦ TỊCH
ĐẶNG VŨ SƠN

CƠ QUAN TỔ CHỨC LẬP QUY HOẠCH:

PHÒNG XÂY DỰNG, NÔNG NGHIỆP VÀ MÔI TRƯỜNG PHƯỜNG THÀNH ĐÔNG

KÈM THEO TỜ TRÌNH SỐ: 113/TTR-XDNN&MT NGÀY 06 THÁNG 10 NĂM 2026

PHÓ TRƯỞNG PHÒNG
NGUYỄN THỊ HƯƠNG

CÔNG TRÌNH: QH TỔNG MẶT BẰNG CÁC LÔ ĐẤT NHỎ HẸP NẰM XEN KẸT TRÊN ĐỊA BÀN PHƯỜNG THÀNH ĐÔNG, THÀNH PHỐ HẢI PHÒNG (PHỤC VỤ ĐẤU GIÁ QUYỀN SỬ DỤNG ĐẤT)

ĐỊA ĐIỂM: PHƯỜNG THÀNH ĐÔNG, THÀNH PHỐ HẢI PHÒNG

TÊN BẢN VẼ:

BẢN ĐỒ HIỆN TRẠNG TỔNG HỢP VÀ ĐÁNH GIÁ ĐẤT XÂY DỰNG

BẢN VẼ: QH - 07	GHÉP: 01A3	TỶ LỆ: 1/500	HT: /2026
CHỦ NHIỆM ĐỒ ÁN	KTS. NGUYỄN HOÀNG DƯƠNG		
CHỦ TRÌ, THIẾT KẾ QH	KTS. NGUYỄN HOÀNG DƯƠNG		
CHỦ TRÌ, THIẾT KẾ GT	KS. ĐỖ TRUNG CƯỜNG		
CHỦ TRÌ, THIẾT KẾ ĐIỆN	KS. NGUYỄN CÔNG ĐỊNH		
CHỦ TRÌ, THIẾT KẾ CTN	KS. NGUYỄN CÔNG CẢNH		
Q.L. KỸ THUẬT	KS. NGUYỄN VĂN TIỆP		

GIÁM ĐỐC

CÔNG TY CỔ PHẦN TƯ VẤN XÂY DỰNG MINH HẢI HD

NGUYỄN VĂN HẢI

CÔNG TY CỔ PHẦN TƯ VẤN XÂY DỰNG MINH HẢI HD

ĐỊA CHỈ: SỐ 81 ĐƯỜNG MẠC HIỂN TÍCH, PHƯỜNG TÂN HƯNG, TP HẢI PHÒNG

TEL: 0915.843.757

QUY HOẠCH TỔNG MẶT BẰNG CÁC LÔ ĐẤT NHỎ HẸP NẰM XEN KẸT TRÊN ĐỊA BÀN PHƯỜNG THÀNH ĐÔNG THÀNH PHỐ HẢI PHÒNG (PHỤC VỤ ĐẤU GIÁ QUYỀN SỬ DỤNG ĐẤT), TỶ LỆ 1/500


ĐỊA ĐIỂM: PHƯỜNG THÀNH ĐÔNG, THÀNH PHỐ HẢI PHÒNG

BẢN ĐỒ QUY HOẠCH TỔNG MẶT BẰNG SỬ DỤNG ĐẤT


B

TỶ LỆ XÍCH: 1cm = 0 5m 20m 30m

ĐIỂM DÂN CƯ MỚI SỐ 02 (VỊ TRÍ SỐ 02)

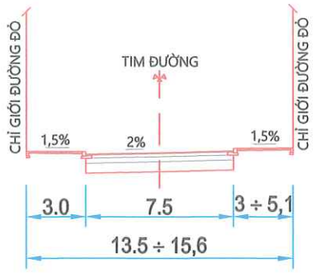


MẶT CẮT 1 - 1

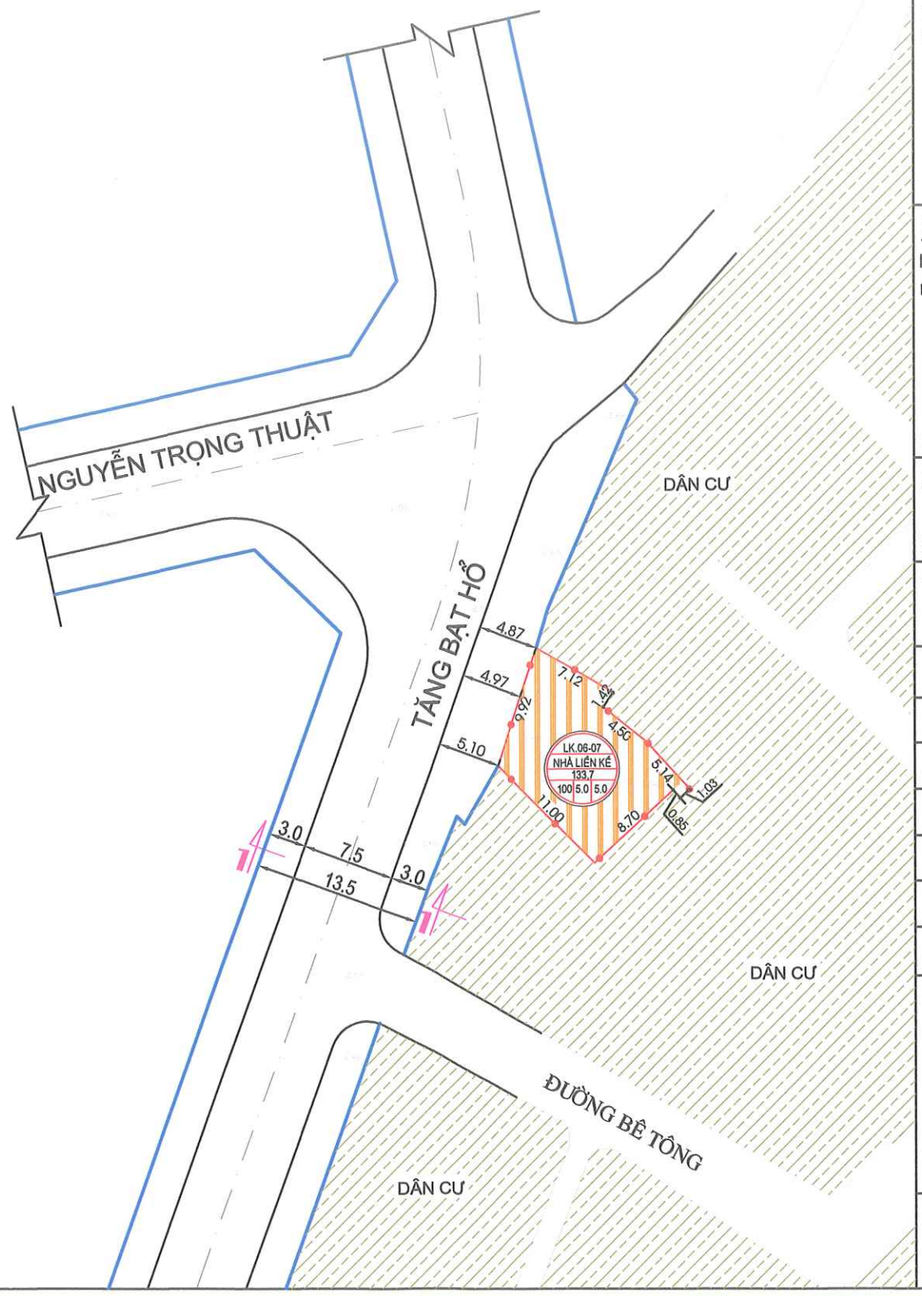

BẢNG CƠ CẤU SỬ DỤNG ĐẤT (VỊ TRÍ SỐ 02)

STT	LOẠI ĐẤT	DIỆN TÍCH (M2)	TỶ LỆ (%)
1	ĐẤT DÂN CƯ CHIA LÔ (02 LÔ)	133,7	100,0
TỔNG DIỆN TÍCH		133,7	100

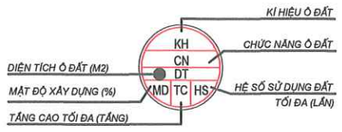

KÝ HIỆU

- ĐẤT DÂN CƯ CHIA LÔ
- ĐẤT DÂN CƯ HIỆN CÓ
- HIỆN TRẠNG
- RANH GIỚI QUY HOẠCH

CƠ QUAN CHẤP THUẬN:

UỶ BAN NHÂN DÂN PHƯỜNG THÀNH ĐÔNG

KÈM THEO VĂN BẢN SỐ: 2646 /UBND-XDNN&MT NGÀY 09 THÁNG 10 NĂM 2026

KT. CHỦ TỊCH
PHÓ CHỦ TỊCH
ĐẶNG VŨ SƠN

CƠ QUAN TỔ CHỨC LẬP QUY HOẠCH:

PHÒNG XÂY DỰNG, NÔNG NGHIỆP VÀ MÔI TRƯỜNG PHƯỜNG THÀNH ĐÔNG

KÈM THEO TỜ TRÌNH SỐ: 113 /TTR-XDNN&MT NGÀY 06 THÁNG 10 NĂM 2026

PHÓ TRƯỞNG PHÒNG
NGUYỄN THỊ HƯƠNG

CÔNG TRÌNH: QH TỔNG MẶT BẰNG CÁC LÔ ĐẤT NHỎ HẸP NẰM XEN KẸT TRÊN ĐỊA BÀN PHƯỜNG THÀNH ĐÔNG, THÀNH PHỐ HẢI PHÒNG (PHỤC VỤ ĐẤU GIÁ QUYỀN SỬ DỤNG ĐẤT)

ĐỊA ĐIỂM: PHƯỜNG THÀNH ĐÔNG, THÀNH PHỐ HẢI PHÒNG

TÊN BẢN VẼ:

BẢN ĐỒ QUY HOẠCH TỔNG MẶT BẰNG SỬ DỤNG ĐẤT

BẢN VẼ: QH - 08	GHÉP: 01A3	TỶ LỆ: 1/500	HT: /2026
CHỦ NHIỆM ĐỒ ÁN	KTS. NGUYỄN HOÀNG DƯƠNG		
CHỦ TRÌ, THIẾT KẾ QH	KTS. NGUYỄN HOÀNG DƯƠNG		
CHỦ TRÌ, THIẾT KẾ GT	KS. ĐỖ TRUNG CƯỜNG		
CHỦ TRÌ, THIẾT KẾ ĐIỆN	KS. NGUYỄN CÔNG ĐỊNH		
CHỦ TRÌ, THIẾT KẾ CTN	KS. NGUYỄN CÔNG CẢNH		
Q.L. KỸ THUẬT	KS. NGUYỄN VĂN TIỆP		

GIÁM ĐỐC

NGUYỄN VĂN HẢI

CÔNG TY CỔ PHẦN TƯ VẤN XÂY DỰNG MINH HẢI HD

ĐỊA CHỈ: SỐ 81 ĐƯỜNG MẠC HIỂN TÍCH, PHƯỜNG TÂN HƯNG, TP HẢI PHÒNG

TEL: 0915.843.757

QUY HOẠCH TỔNG MẶT BẰNG CÁC LÔ ĐẤT NHỎ HẸP NẰM XEN KẸT TRÊN ĐỊA BÀN PHƯỜNG THÀNH ĐÔNG THÀNH PHỐ HẢI PHÒNG (PHỤC VỤ ĐẤU GIÁ QUYỀN SỬ DỤNG ĐẤT), TỶ LỆ 1/500


ĐỊA ĐIỂM: PHƯỜNG THÀNH ĐÔNG, THÀNH PHỐ HẢI PHÒNG

BẢN ĐỒ QUY HOẠCH CHI TIẾT CHIA LÔ


B

TỶ LỆ XÍCH: 1cm = 0 5m 20m 30m

ĐIỂM DÂN CƯ MỚI SỐ 02 (VỊ TRÍ SỐ 02)

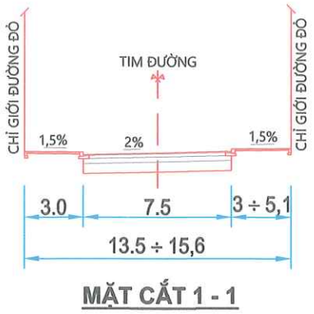


MẶT CẮT 1 - 1

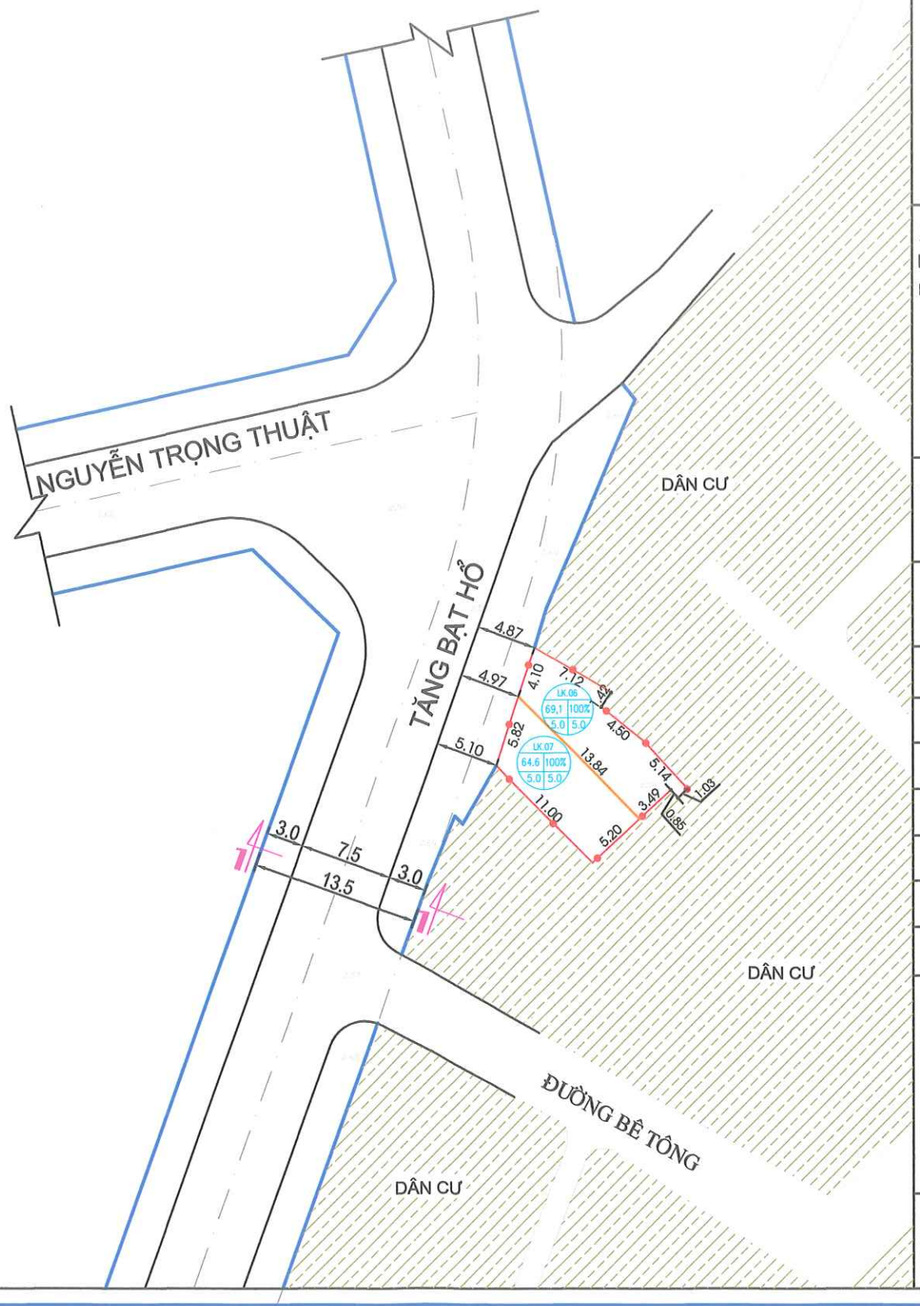

BẢNG DIỆN TÍCH CÁC LÔ ĐẤT Ở ĐIỂM DCM SỐ 02

Stt	Tên lô	Chức năng	Diện tích (m2)	Tầng cao tối đa (tầng)	Mật độ XD (%)	Hệ số SDĐ (lần)	Số lô đất (lô)
I	Đất ở thấp tầng		133,7				2
1	LK.06	Nhà liền kề	69,1	5,0	100	5,00	
2	LK.07	Nhà liền kề	64,6	5,0	100	5,00	

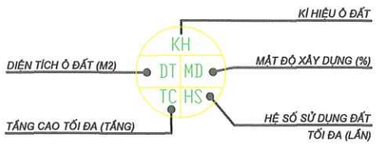

KÝ HIỆU

- ĐẤT DÂN CƯ CHIA LÔ
- ĐẤT DÂN CƯ HIỆN CÓ
- HIỆN TRẠNG
- RANH GIỚI QUY HOẠCH

CƠ QUAN CHẤP THUẬN:

UỶ BAN NHÂN DÂN PHƯỜNG THÀNH ĐÔNG

KÈM THEO VĂN BẢN SỐ: 2516 /UBND-XDNN&MT NGÀY 09 THÁNG 10 NĂM 2026

KT. CHỦ TỊCH
PHÓ CHỦ TỊCH
ĐẶNG VŨ SƠN

CƠ QUAN TỔ CHỨC LẬP QUY HOẠCH:

PHÒNG XÂY DỰNG, NÔNG NGHIỆP VÀ MÔI TRƯỜNG PHƯỜNG THÀNH ĐÔNG

KÈM THEO TỜ TRÌNH SỐ: 113 /TTr-XDNN&MT NGÀY 06 THÁNG 10 NĂM 2026

PHÓ TRƯỞNG PHÒNG
NGUYỄN THỊ HƯƠNG

CÔNG TRÌNH: QH TỔNG MẶT BẰNG CÁC LÔ ĐẤT NHỎ HẸP NẰM XEN KẸT TRÊN ĐỊA BÀN PHƯỜNG THÀNH ĐÔNG, THÀNH PHỐ HẢI PHÒNG (PHỤC VỤ ĐẤU GIÁ QUYỀN SỬ DỤNG ĐẤT)

ĐỊA ĐIỂM: PHƯỜNG THÀNH ĐÔNG, THÀNH PHỐ HẢI PHÒNG

TÊN BẢN VẼ:

BẢN ĐỒ QUY HOẠCH CHI TIẾT CHIA LÔ

BẢN VẼ: QH - 09	GHÉP: 01A3	TỶ LỆ: 1/500	HT: /2026
CHỦ NHIỆM ĐỒ ÁN	KTS. NGUYỄN HOÀNG DƯƠNG		
CHỦ TRÌ, THIẾT KẾ QH	KTS. NGUYỄN HOÀNG DƯƠNG		
CHỦ TRÌ, THIẾT KẾ GT	KS. ĐỖ TRUNG CƯỜNG		
CHỦ TRÌ, THIẾT KẾ ĐIỆN	KS. NGUYỄN CÔNG ĐỊNH		
CHỦ TRÌ, THIẾT KẾ CTN	KS. NGUYỄN CÔNG CẢNH		
Q.L. KỸ THUẬT	KS. NGUYỄN VĂN TIỆP		

GIÁM ĐỐC

NGUYỄN VĂN HẢI

CÔNG TY CỔ PHẦN TƯ VẤN XÂY DỰNG MINH HẢI HD

ĐỊA CHỈ: SỐ 81 ĐƯỜNG MẠC HIỂN TÍCH, PHƯỜNG TÂN HƯNG, TP HẢI PHÒNG

TEL: 0915.843.757

QUY HOẠCH TỔNG MẶT BẰNG CÁC LÔ ĐẤT NHỎ HẸP NẰM XEN KẸT TRÊN ĐỊA BÀN PHƯỜNG THÀNH ĐÔNG THÀNH PHỐ HẢI PHÒNG (PHỤC VỤ ĐẤU GIÁ QUYỀN SỬ DỤNG ĐẤT), TỶ LỆ 1/500


ĐỊA ĐIỂM: PHƯỜNG THÀNH ĐÔNG, THÀNH PHỐ HẢI PHÒNG

SƠ ĐỒ TỔ CHỨC KHÔNG GIAN KIẾN TRÚC CẢNH QUAN


B

TỶ LỆ XÍCH: 1cm = 0 5m 20m 30m

ĐIỂM DÂN CƯ MỚI SỐ 02 (VỊ TRÍ SỐ 02)

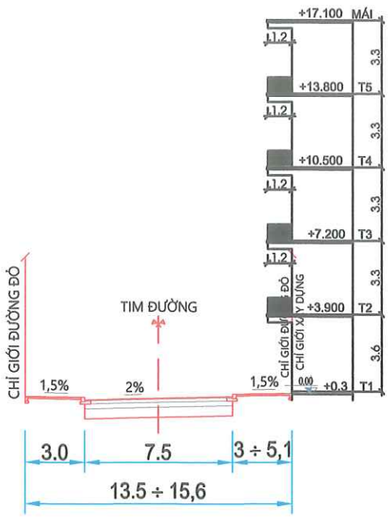

MẶT CẮT 1 - 1

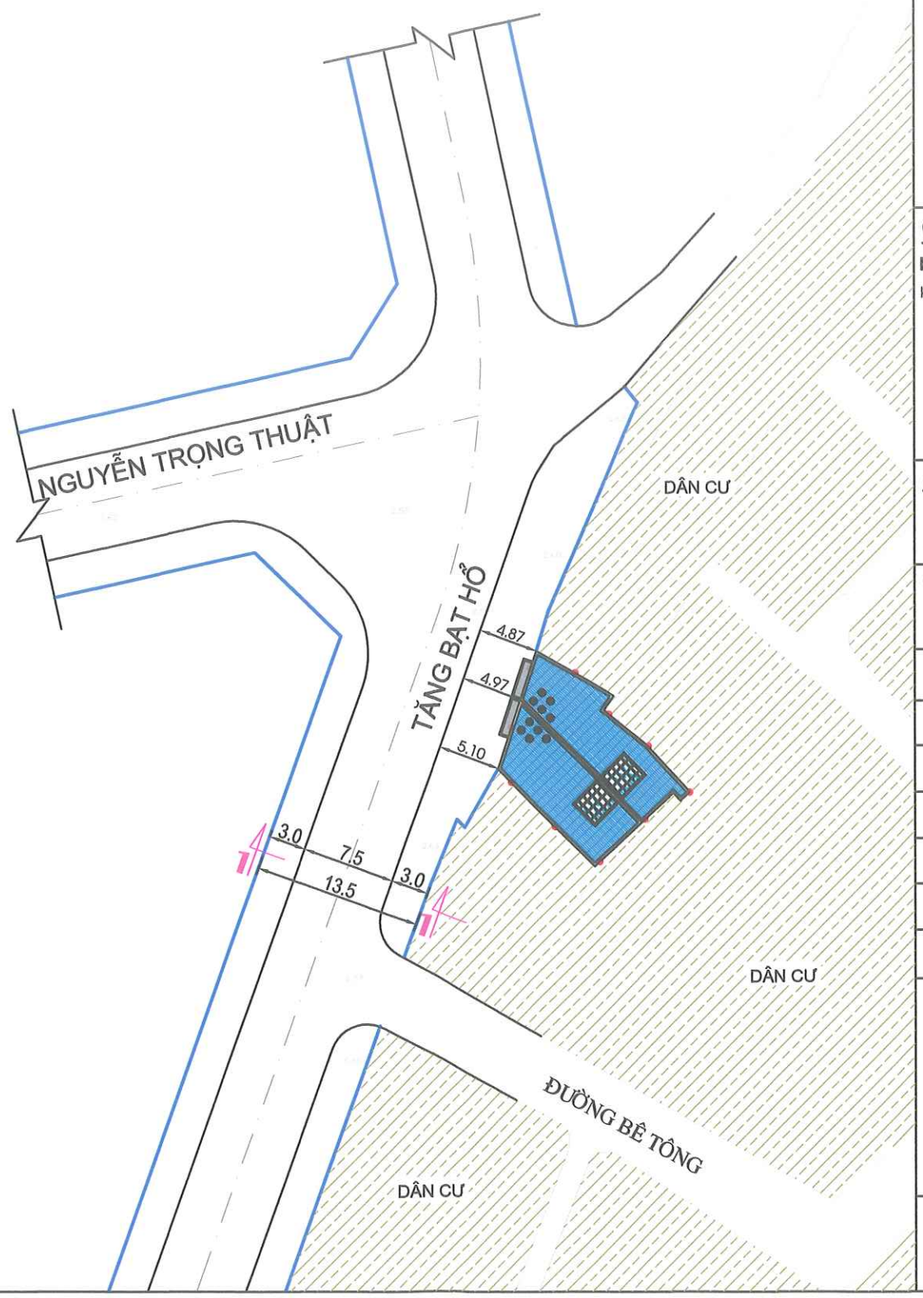

KÝ HIỆU

- ĐẤT DÂN CƯ CHIA LÔ
- ĐẤT DÂN CƯ HIỆN CÓ
- HIỆN TRẠNG
- RANH GIỚI QUY HOẠCH

CƠ QUAN CHẤP THUẬN:

UỶ BAN NHÂN DÂN PHƯỜNG THÀNH ĐÔNG

KÈM THEO VĂN BẢN SỐ: 2616 /UBND-XDNN&MT NGÀY 09 THÁNG 10 NĂM 2026

KT. CHỦ TỊCH
PHÓ CHỦ TỊCH
ĐẶNG VŨ SƠN

CƠ QUAN TỔ CHỨC LẬP QUY HOẠCH:

PHÒNG XÂY DỰNG, NÔNG NGHIỆP VÀ MÔI TRƯỜNG PHƯỜNG THÀNH ĐÔNG

KÈM THEO TỜ TRÌNH SỐ: 113 /TTr-XDNN&MT NGÀY 06 THÁNG 10 NĂM 2026

PHÓ TRƯỞNG PHÒNG
NGUYỄN THỊ HƯƠNG

CÔNG TRÌNH: QH TỔNG MẶT BẰNG CÁC LÔ ĐẤT NHỎ HẸP NẰM XEN KẸT TRÊN ĐỊA BÀN PHƯỜNG THÀNH ĐÔNG, THÀNH PHỐ HẢI PHÒNG (PHỤC VỤ ĐẤU GIÁ QUYỀN SỬ DỤNG ĐẤT)

ĐỊA ĐIỂM: PHƯỜNG THÀNH ĐÔNG, THÀNH PHỐ HẢI PHÒNG

TÊN BẢN VẼ:
SƠ ĐỒ TỔ CHỨC KHÔNG GIAN KIẾN TRÚC CẢNH QUAN

BẢN VẼ: QH - 10	GHÉP: 01A3	TỶ LỆ: 1/500	HT: /2026
CHỦ NHIỆM ĐỒ ÁN	KTS. NGUYỄN HOÀNG DƯƠNG		
CHỦ TRÌ, THIẾT KẾ QH	KTS. NGUYỄN HOÀNG DƯƠNG		
CHỦ TRÌ, THIẾT KẾ GT	KS. ĐỖ TRUNG CƯỜNG		
CHỦ TRÌ, THIẾT KẾ ĐIỆN	KS. NGUYỄN CÔNG ĐỊNH		
CHỦ TRÌ, THIẾT KẾ CTN	KS. NGUYỄN CÔNG CẢNH		
Q.L. KỸ THUẬT	KS. NGUYỄN VĂN TIỆP		

GIÁM ĐỐC

NGUYỄN VĂN HẢI

CÔNG TY CỔ PHẦN TƯ VẤN XÂY DỰNG MINH HẢI HD

ĐỊA CHỈ: SỐ 81 ĐƯỜNG MẠC HIỂN TÍCH, PHƯỜNG TÂN HƯNG, TP HẢI PHÒNG

TEL: 0915.843.757

QUY HOẠCH TỔNG MẶT BẰNG CÁC LÔ ĐẤT NHỎ HẸP NẰM XEN KẸT TRÊN ĐỊA BÀN PHƯỜNG THÀNH ĐÔNG THÀNH PHỐ HẢI PHÒNG (PHỤC VỤ ĐẤU GIÁ QUYỀN SỬ DỤNG ĐẤT), TỶ LỆ 1/500


ĐỊA ĐIỂM: PHƯỜNG THÀNH ĐÔNG, THÀNH PHỐ HẢI PHÒNG

BẢN ĐỒ HỆ THỐNG HẠ TẦNG KỸ THUẬT


B

TỶ LỆ XÍCH: 1cm = 0 5m 20m 30m

ĐIỂM DÂN CƯ MỚI SỐ 02 (VỊ TRÍ SỐ 02)

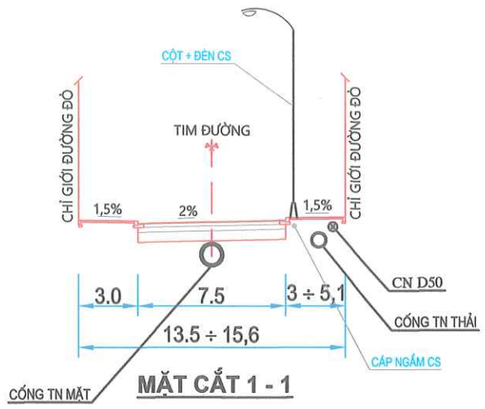

MẶT CẮT 1 - 1

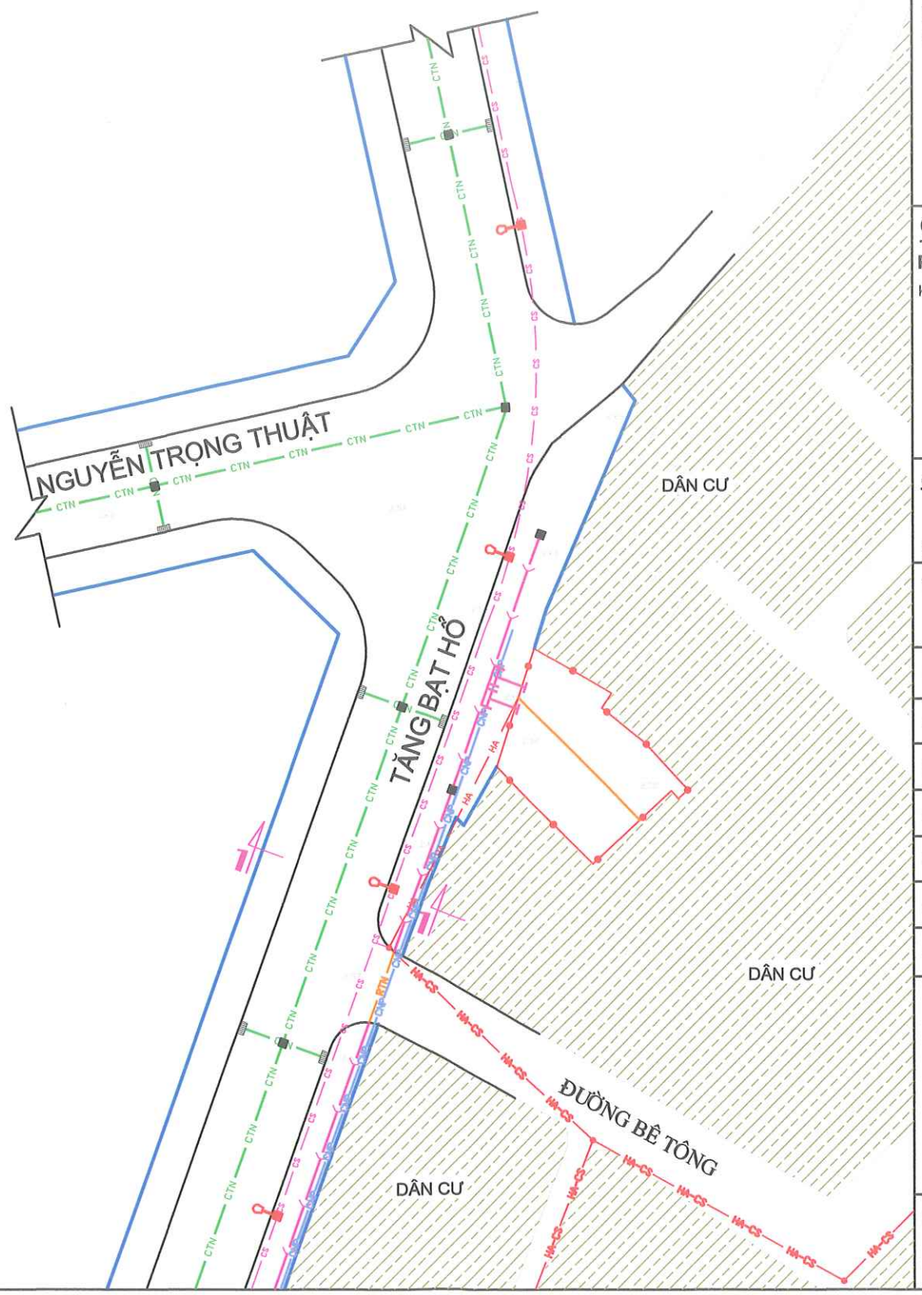

KÝ HIỆU

- ĐẤT DÂN CƯ CHIA LÔ
- ĐẤT DÂN CƯ HIỆN CÓ
- ĐƯỜNG ĐIỆN HẠ ÁP + CHIẾU SÁNG
- ĐƯỜNG ĐIỆN HẠ ÁP
- CÁP NGẦM CHIẾU SÁNG
- ĐÈN CHIẾU SÁNG
- ĐƯỜNG ỐNG CẤP NƯỚC
- CỐNG THOÁT NƯỚC
- RÃNH THOÁT NƯỚC
- CỐNG THOÁT NƯỚC THẢI
- HỐ GA, HỐ THU
- HIỆN TRẠNG
- RANH GIỚI QUY HOẠCH

CƠ QUAN CHẤP THUẬN:

UỶ BAN NHÂN DÂN PHƯỜNG THÀNH ĐÔNG

KÈM THEO VĂN BẢN SỐ: 2641/UBND-XDNN&MT NGÀY 09 THÁNG 10 NĂM 2026

KT. CHỦ TỊCH
PHÓ CHỦ TỊCH
ĐẶNG VŨ SƠN

CƠ QUAN TỔ CHỨC LẬP QUY HOẠCH:

PHÒNG XÂY DỰNG, NÔNG NGHIỆP VÀ MÔI TRƯỜNG PHƯỜNG THÀNH ĐÔNG

KÈM THEO TỜ TRÌNH SỐ: 113/TTr-XDNN&MT NGÀY 06 THÁNG 10 NĂM 2026

PHÓ TRƯỞNG PHÒNG
NGUYỄN THỊ HƯƠNG

CÔNG TRÌNH: QH TỔNG MẶT BẰNG CÁC LÔ ĐẤT NHỎ HẸP NẰM XEN KẸT TRÊN ĐỊA BÀN PHƯỜNG THÀNH ĐÔNG, THÀNH PHỐ HẢI PHÒNG (PHỤC VỤ ĐẤU GIÁ QUYỀN SỬ DỤNG ĐẤT)

ĐỊA ĐIỂM: PHƯỜNG THÀNH ĐÔNG, THÀNH PHỐ HẢI PHÒNG

TÊN BẢN VẼ:

BẢN ĐỒ HỆ THỐNG HẠ TẦNG KỸ THUẬT

BẢN VẼ: QH - 11	GHÉP: 01A3	TỶ LỆ: 1/500	HT: /2026
CHỦ NHIỆM ĐỒ ÁN	KTS. NGUYỄN HOÀNG DƯƠNG		
CHỦ TRÌ, THIẾT KẾ QH	KTS. NGUYỄN HOÀNG DƯƠNG		
CHỦ TRÌ, THIẾT KẾ GT	KS. ĐỖ TRUNG CƯỜNG		
CHỦ TRÌ, THIẾT KẾ ĐIỆN	KS. NGUYỄN CÔNG ĐỊNH		
CHỦ TRÌ, THIẾT KẾ CTN	KS. NGUYỄN CÔNG CẢNH		
Q.L. KỸ THUẬT	KS. NGUYỄN VĂN TIỆP		

GIÁM ĐỐC

NGUYỄN VĂN HẢI

CÔNG TY CỔ PHẦN TƯ VẤN XÂY DỰNG MINH HẢI HD

ĐỊA CHỈ: SỐ 81 ĐƯỜNG MẠC HIỂN TÍCH, PHƯỜNG TÂN HƯNG, TP HẢI PHÒNG

TEL: 0915.843.757