



BẢN ĐỒ VỊ TRÍ, PHẠM VI RANH GIỚI KHU VỰC LẬP ĐIỀU CHỈNH CỤC BỘ

ĐIỀU CHỈNH CỤC BỘ (LẦN 02) QUY HOẠCH CHI TIẾT XÂY DỰNG NHÀ MÁY SẢN XUẤT THUỐC TIÊM, THUỐC VIÊN VÀ THUỐC ĐÔNG DƯỢC ĐẠT TIÊU CHUẨN GMP CỦA CÔNG TY CỔ PHẦN DƯỢC VẬT TƯ Y TẾ HẢI DƯƠNG

ĐỊA ĐIỂM XÂY DỰNG: PHƯỜNG CẨM THƯỢNG, THÀNH PHỐ HẢI DƯƠNG (NAY LÀ PHƯỜNG THÀNH ĐÔNG, THÀNH PHỐ HẢI PHÒNG)

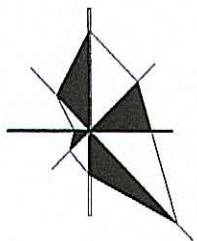

Tỷ lệ 1/500
1 cm trên bản vẽ bằng 5 m ngoài thực địa
cơ sở lập bản đồ: VN 2000 KINH TUYẾN tỷ lệ 1:50,000

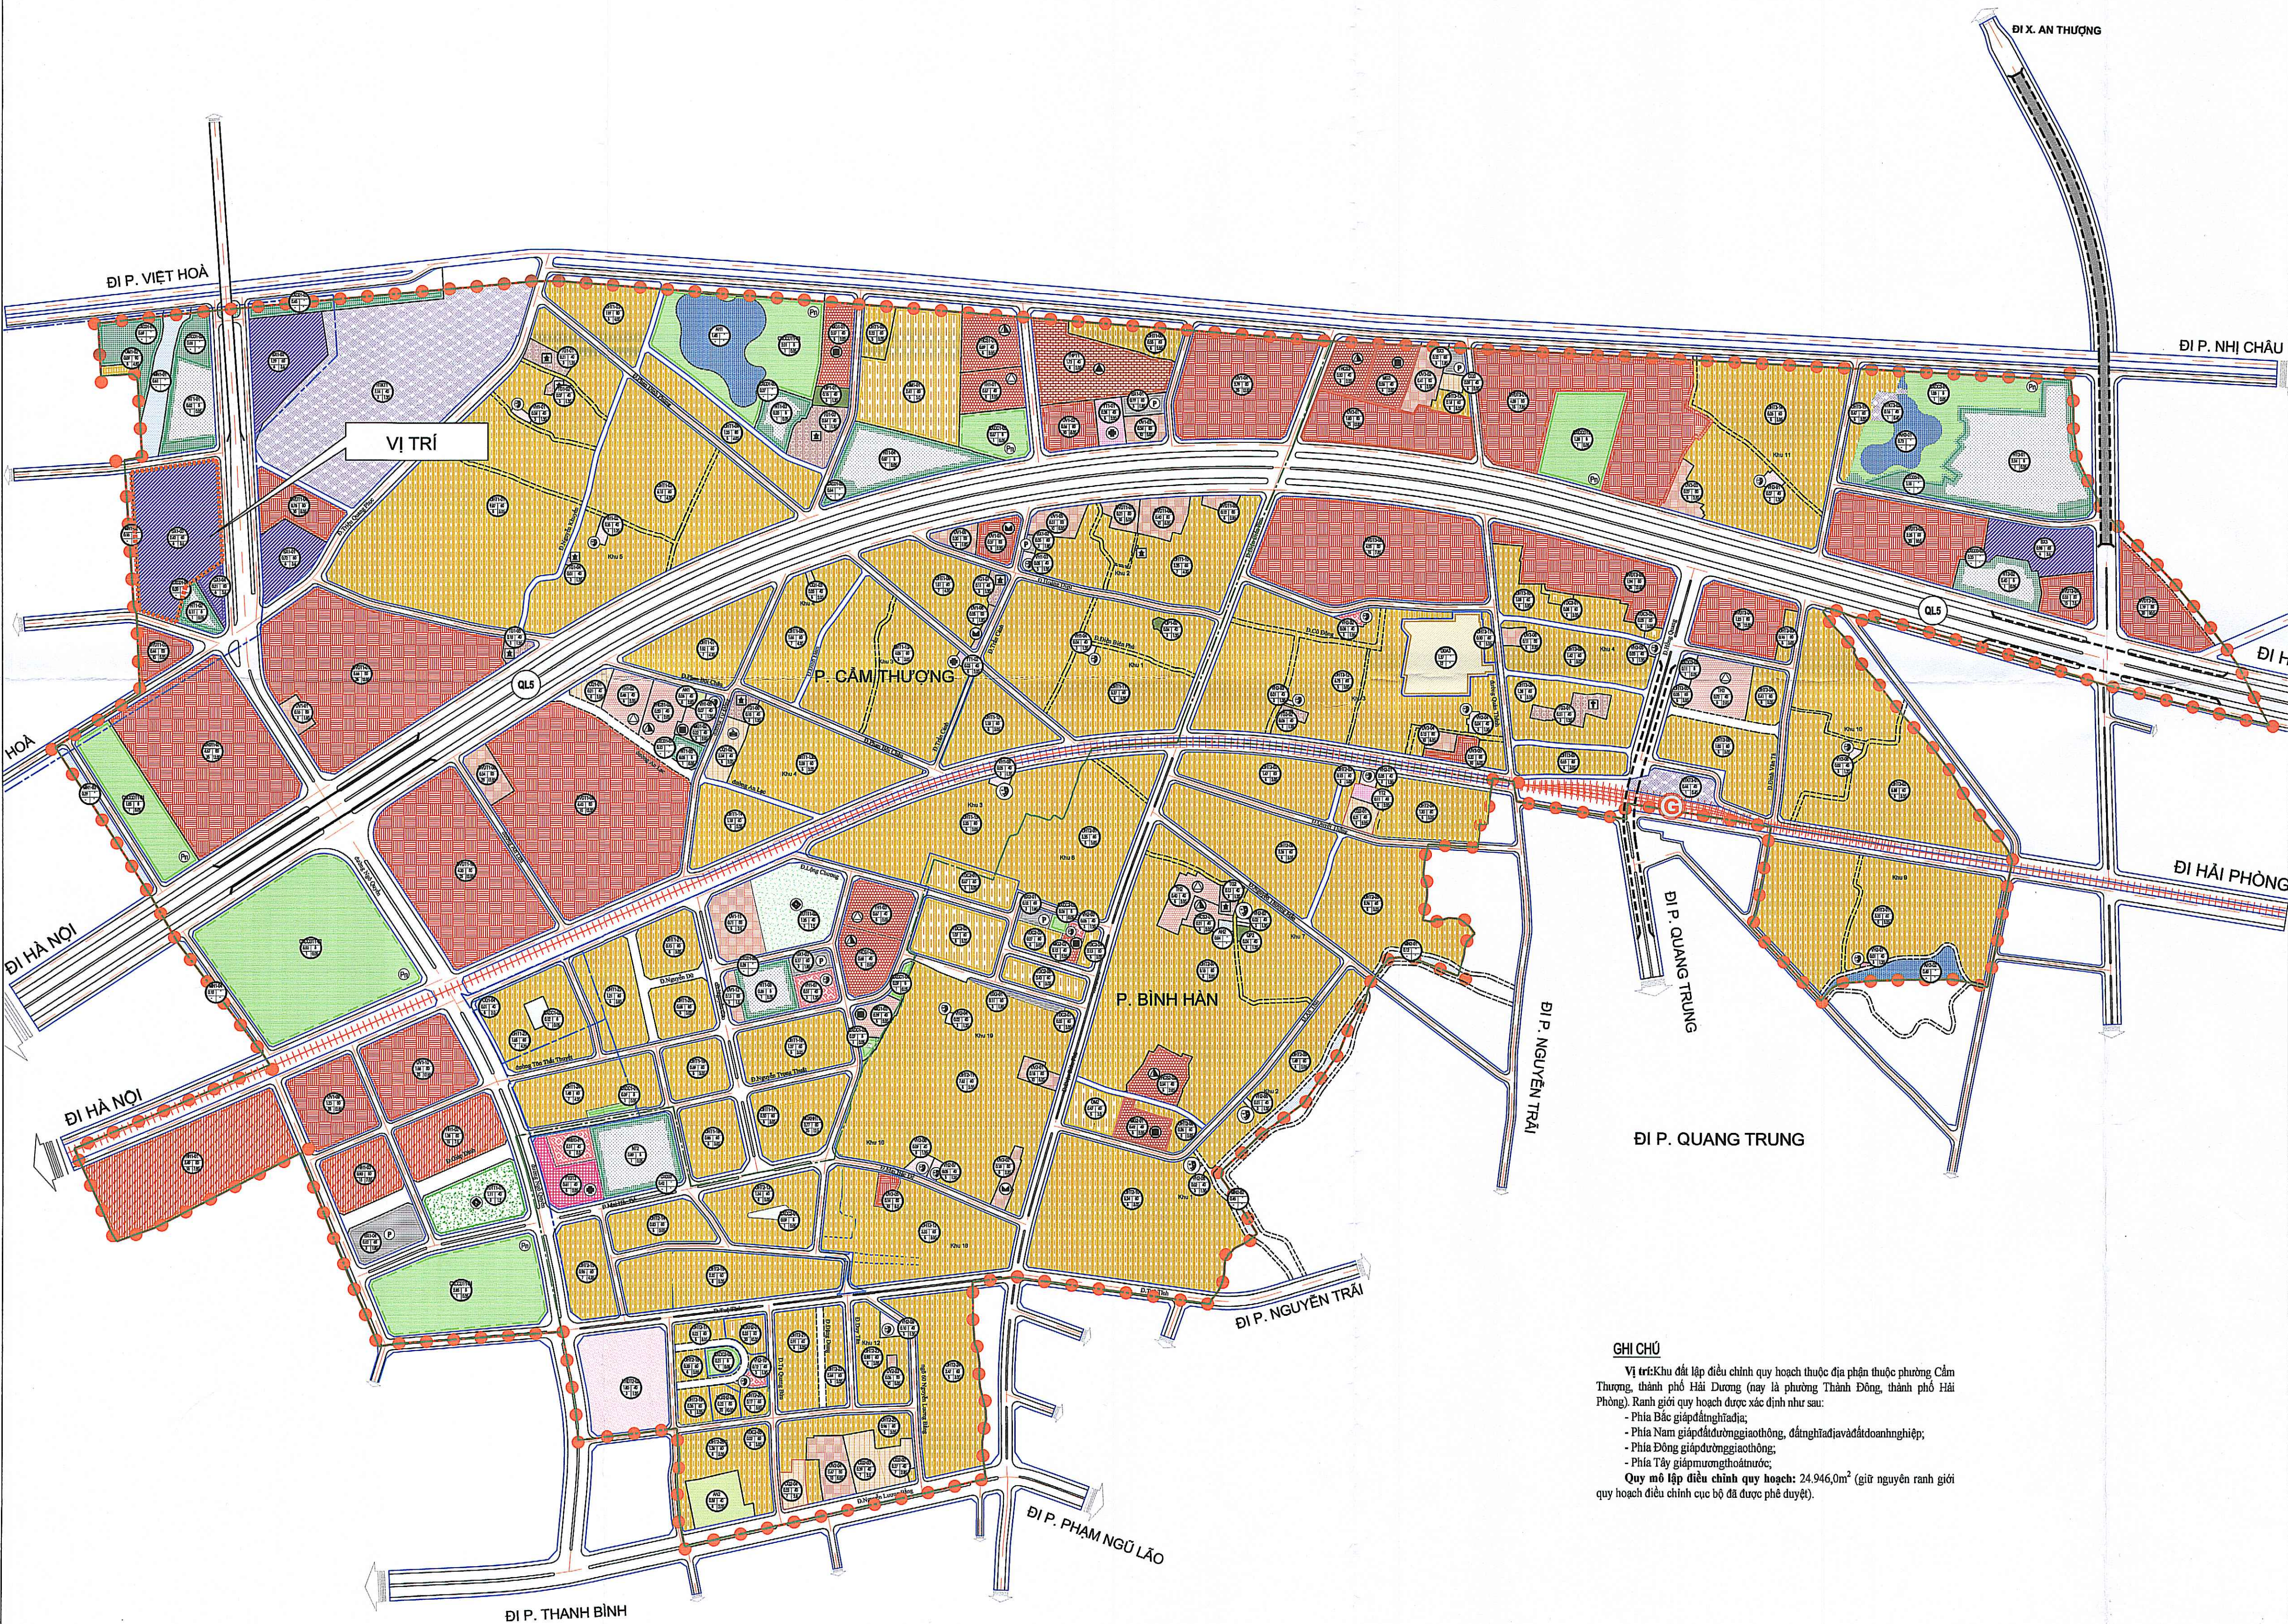

GHI CHÚ
Vị trí khu đất lập điều chỉnh quy hoạch thuộc địa phận phường Cẩm Thượng, thành phố Hải Dương (nay là phường Thành Đông, thành phố Hải Phòng). Ranh giới quy hoạch được xác định như sau:
- Phía Bắc giáp đường giao thông;
- Phía Nam giáp đường giao thông, đường đi và đất đai doanh nghiệp;
- Phía Đông giáp đường giao thông;
- Phía Tây giáp đường giao thông;
Quy mô lập điều chỉnh quy hoạch: 24.946,0m² (giữ nguyên ranh giới quy hoạch điều chỉnh cục bộ đã được phê duyệt).

CƠ QUAN PHÊ DUYỆT
UBND PHƯỜNG THÀNH ĐÔNG
Kèm theo Quyết định số/Đ.UBND, ngày tháng năm 2026

KT. CHỦ TỊCH
PHÓ CHỦ TỊCH
ĐẶNG VŨ SƠN

CƠ QUAN THẨM ĐỊNH
PHÒNG XÂY DỰNG, NÔNG NGHIỆP VÀ MÔI TRƯỜNG
Kèm theo Báo cáo Thẩm định số/BCTB-KTHT&ĐT, ngày tháng năm 2026

PHÒNG XÂY DỰNG
NÔNG NGHIỆP VÀ MÔI TRƯỜNG
PHÓ TRƯỞNG PHÒNG
PHẠM QUANG HUY

CƠ QUAN TỔ CHỨC LẬP QUY HOẠCH, TRÌNH DUYỆT:
CÔNG TY CỔ PHẦN DƯỢC VẬT TƯ Y TẾ HẢI DƯƠNG
Kèm theo Tổ trình số/TTR-CTY, ngày tháng năm 2026

CÔNG TY CỔ PHẦN DƯỢC VẬT TƯ Y TẾ HẢI DƯƠNG
TỔNG GIÁM ĐỐC
ĐSCK I: NGUYỄN THỊ TÚ ANH

CÔNG TRÌNH:
ĐIỀU CHỈNH CỤC BỘ (LẦN 02) QUY HOẠCH CHI TIẾT XÂY DỰNG NHÀ MÁY SẢN XUẤT THUỐC TIÊM, THUỐC VIÊN VÀ THUỐC ĐÔNG DƯỢC ĐẠT TIÊU CHUẨN GMP CỦA CÔNG TY CỔ PHẦN DƯỢC VẬT TƯ Y TẾ HẢI DƯƠNG TỶ LỆ 1/500.

TÊN BẢN VẼ:
BẢN ĐỒ VỊ TRÍ, PHẠM VI RANH GIỚI KHU VỰC LẬP ĐIỀU CHỈNH CỤC BỘ

BẢN VẼ: QH-01	GHÉP: 1A0	TỶ LỆ: 1/500	HT: - 2026
CHỦ NHIỆM:	KTS. LÊ BẢO NGỌC		
CHỦ TRÌ:	KTS. LÊ BẢO NGỌC		
THIẾT KẾ:	KS. ĐẶNG VĂN TUYẾN		
QUẢN LÝ KỸ THUẬT:	KS. TRẦN VĂN MINH		


GIÁM ĐỐC:
CÔNG TY CỔ PHẦN DƯỢC VẬT TƯ Y TẾ HẢI DƯƠNG
KT
KS. NGUYỄN VĂN ANH

CÔNG TY CỔ TƯ VẤN VÀ XÂY DỰNG THỐNG NHẤT KT
Địa chỉ: Số nhà 09 - Đường Tôn Đức Thắng - P. Lê Thanh Nghị - TP Hải Phòng
Điện thoại: 0888.226.555

BẢN ĐỒ HIỆN TRẠNG KHU ĐẤT



ĐIỀU CHỈNH CỤC BỘ (LẦN 02) QUY HOẠCH CHI TIẾT XÂY DỰNG NHÀ MÁY SẢN XUẤT THUỐC TIÊM, THUỐC VIÊN VÀ THUỐC ĐÔNG DƯỢC ĐẠT TIÊU CHUẨN GMP CỦA CÔNG TY CỔ PHẦN DƯỢC VẬT TUYÊN TẾ HẢI DƯƠNG

ĐỊA ĐIỂM XÂY DỰNG: PHƯỜNG CẨM THƯỢNG, THÀNH PHỐ HẢI DƯƠNG (NAY LÀ PHƯỜNG THÀNH ĐÔNG, THÀNH PHỐ HẢI PHÒNG)

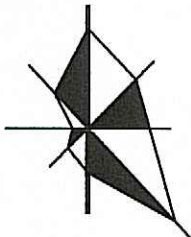

Tỷ lệ 1/500
1 cm trên bản vẽ bằng 5 m ngoài thực địa
cao độ hệ tọa độ VN 2000 KINH TUYẾN 107, 45

KÝ HIỆU	
	RANH GIỚI QUY HOẠCH
	CÔNG TRÌNH MÃ TÔN
	CÔNG TRÌNH MÃ BTCT
	CÔNG TRÌNH ĐÃ XÂY DỰNG, CẢI TẠO
	ĐẤT CÂY XANH CÁCH LY + CẢNH QUAN
	ĐƯỜNG GIAO THÔNG
	CỐNG THOÁT NƯỚC HIỆN TRẠNG
	RÃNH THOÁT NƯỚC HIỆN TRẠNG
	ĐƯỜNG ỐNG CẤP NƯỚC CHUNG
	ĐƯỜNG CẤP ĐIỆN CHUNG

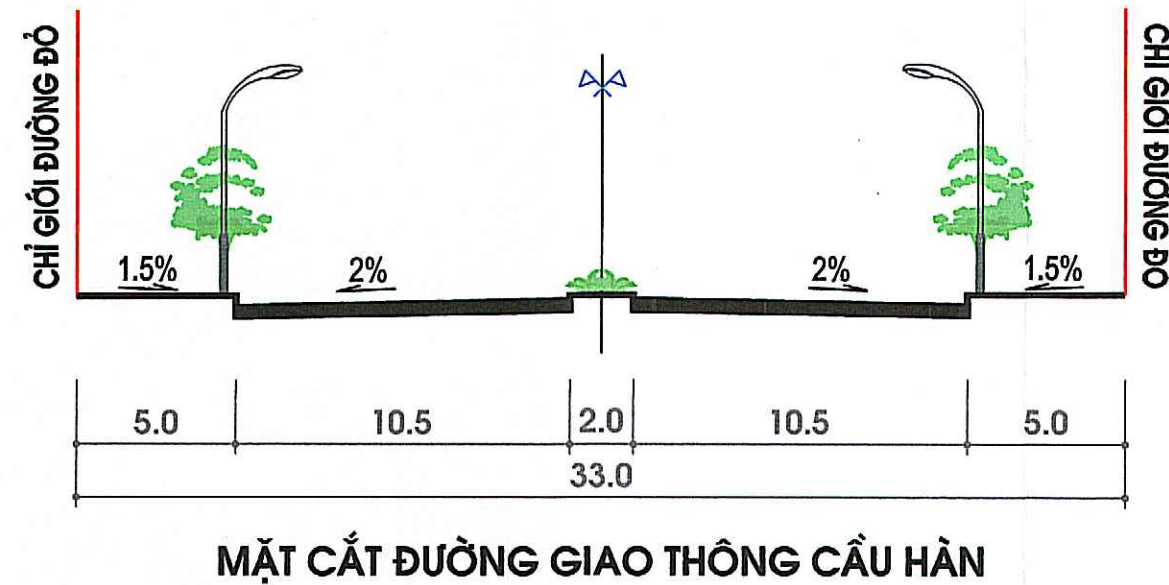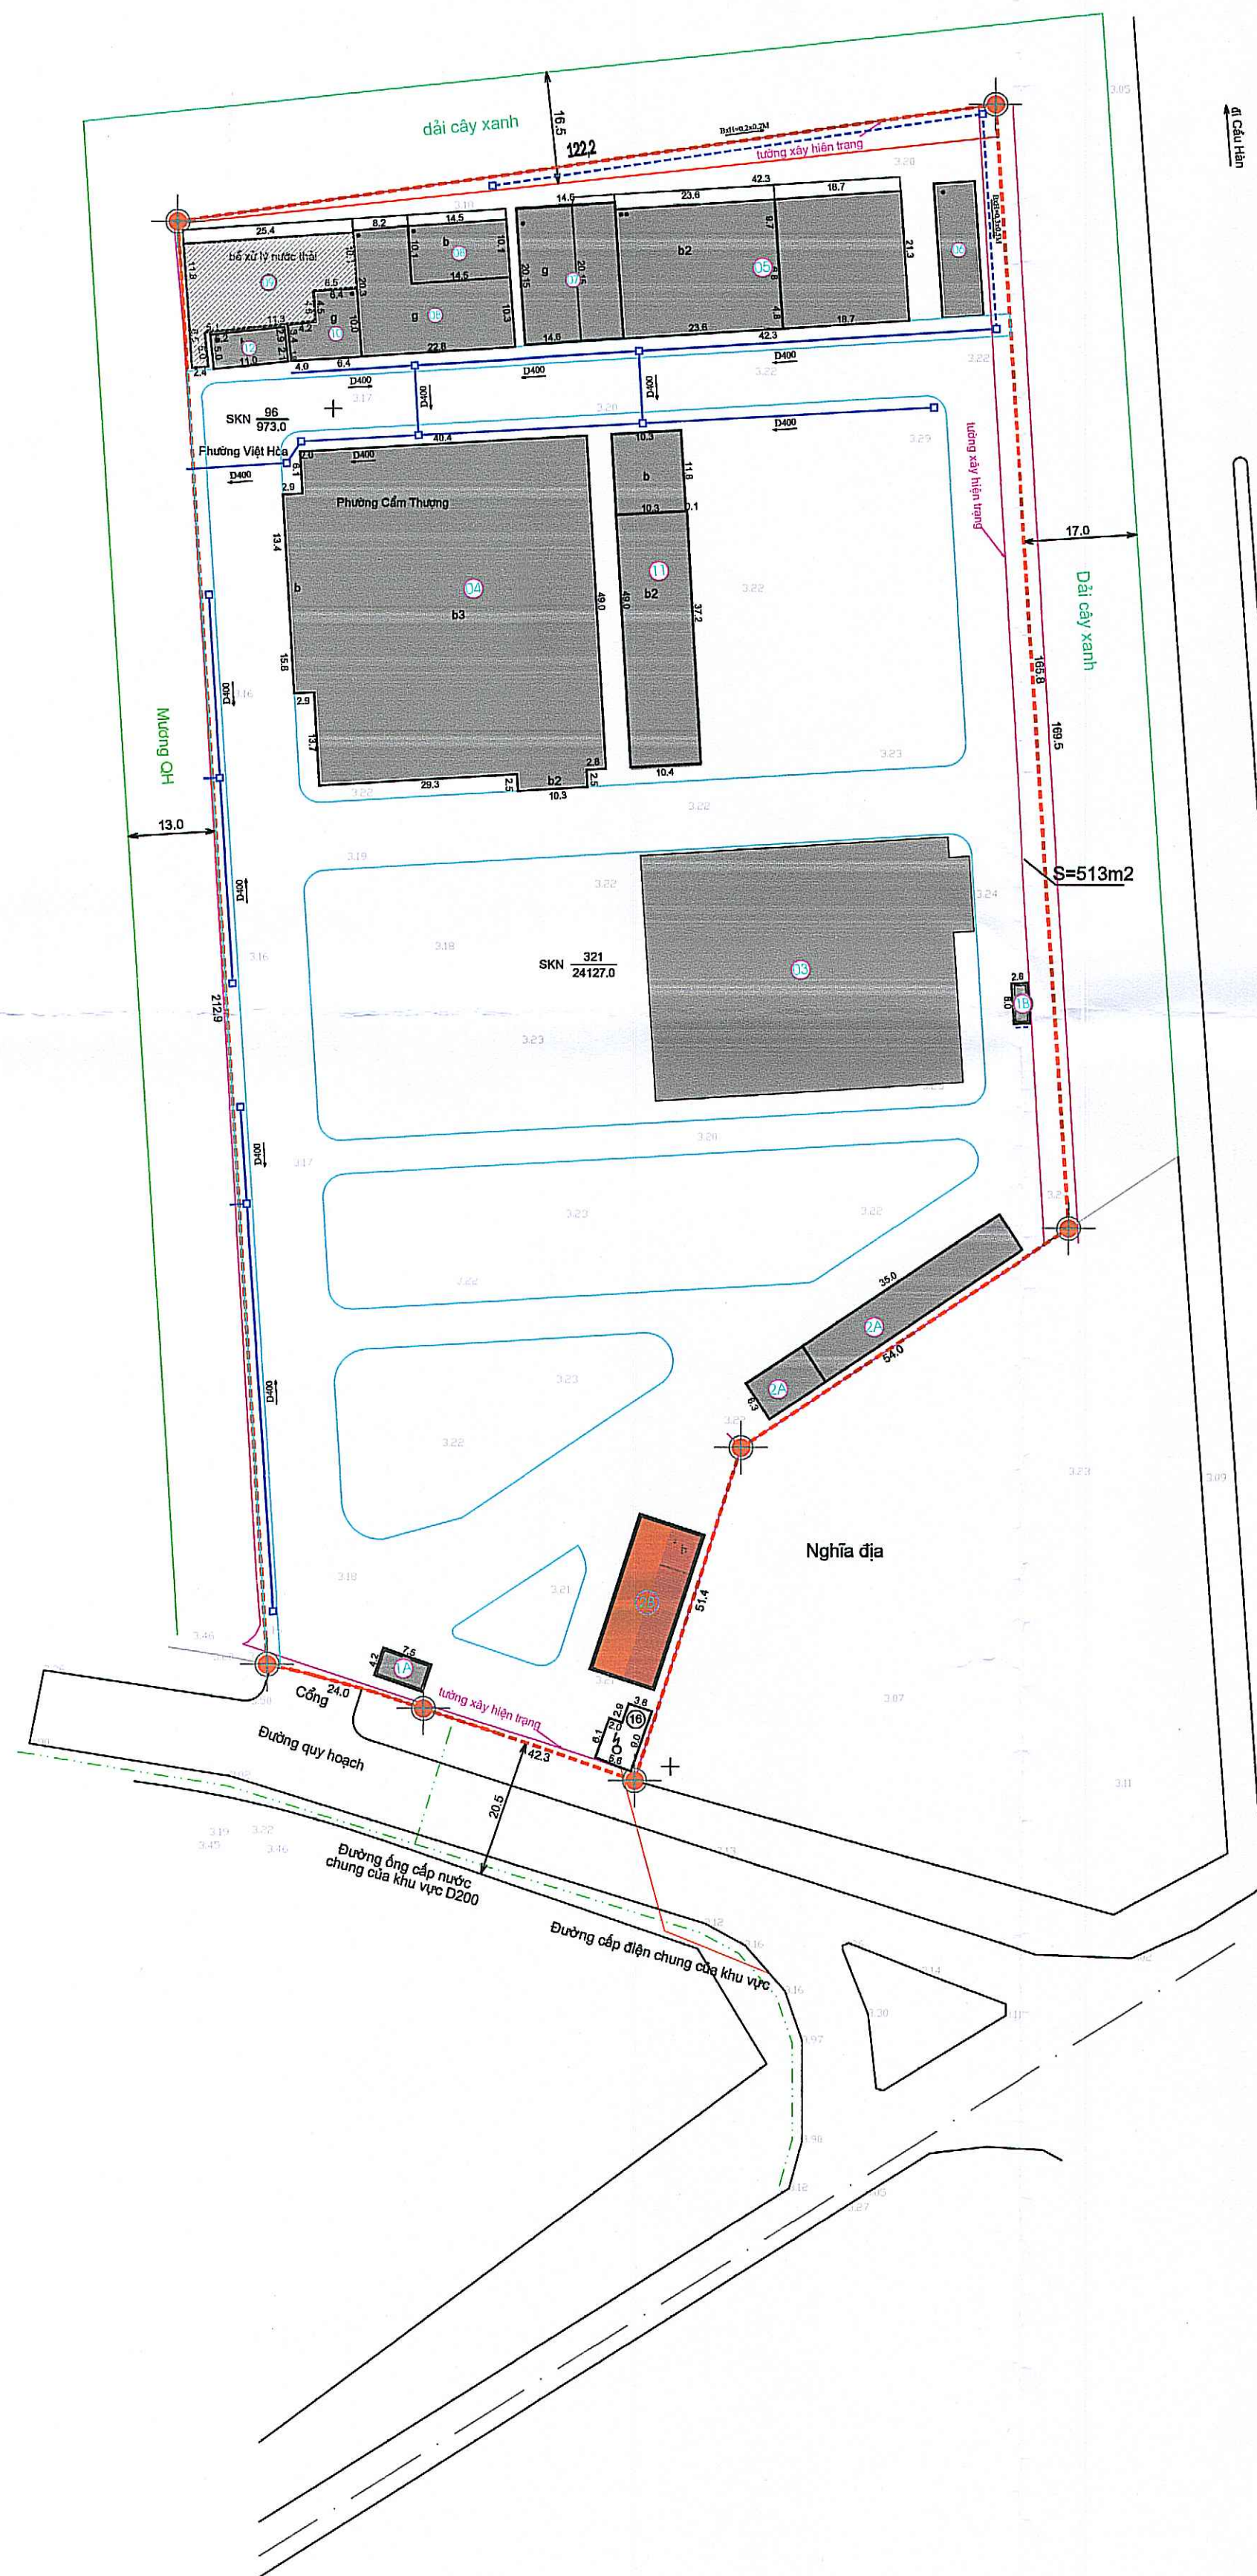

BẢNG KÊ CÁC CÔNG TRÌNH

SỐ HIỆU	TÊN HẠNG MỤC CÔNG TRÌNH	SỐ TẦNG	CHÚ THÍCH
01	CỔNG CHÍNH		
1A	NHÀ BẢO VỆ	01	ĐÃ XÂY DỰNG
1B	NHÀ BẢO VỆ	02	ĐÃ XÂY DỰNG
2A	NHÀ XE 02 BÃNH	02	ĐÃ XÂY DỰNG
2B	NHÀ TRẠM BƠM + BỂ NƯỚC NGẦM	01	ĐÃ XÂY DỰNG
03	NHÀ XƯỞNG SẢN XUẤT VÀ KHO (SỐ 02)	06	ĐÃ XÂY DỰNG
04	PHÂN XƯỞNG SẢN XUẤT THUỐC VIÊN CỐM, SÙI, VÀ KHO GSP	03	ĐÃ XÂY DỰNG
05	NHÀ KHO SỐ 01	02	ĐÃ XÂY DỰNG
06	NHÀ KHO SỐ 02	01	ĐÃ XÂY DỰNG
07	NHÀ CÔ CAO	01	ĐÃ XÂY DỰNG
08	NHÀ NỔI HƠI	01	ĐÃ XÂY DỰNG
09	BỂ XỬ LÝ NƯỚC THẢI	-	ĐÃ XÂY DỰNG
10	NHÀ CHỨA RÁC	01	ĐÃ XÂY DỰNG
11	THÁP GIẢI NHIỆT	02	ĐÃ XÂY DỰNG
12	NHÀ KHO CHÁY NỔ	01	ĐÃ XÂY DỰNG
13	BỒN HOA		
14	TRẠM BIẾN ÁP	-	ĐÃ XÂY DỰNG

CƠ QUAN PHÊ DUYỆT
UBND PHƯỜNG THÀNH ĐÔNG
KÈM THEO QUYẾT ĐỊNH SỐ/ĐC/UBND, NGÀY.....THÁNGNĂM 2026

KT. CHỦ TỊCH
PHÓ CHỦ TỊCH
ĐẶNG VŨ SƠN

CƠ QUAN THẨM ĐỊNH
PHÒNG XÂY DỰNG, NÔNG NGHIỆP VÀ MÔI TRƯỜNG
KÈM THEO BÁO CÁO THẨM ĐỊNH SỐ/BCTĐ-KTHT&ĐT, NGÀY.....THÁNGNĂM 2026

PHÓ TRƯỞNG PHÒNG
PHẠM QUANG HUY

CƠ QUAN TỔ CHỨC LẬP QUY HOẠCH, TRÌNH DUYỆT:
CÔNG TY CỔ PHẦN DƯỢC VẬT TUYÊN TẾ HẢI DƯƠNG
KÈM THEO TỜ TRÌNH SỐ/TTR-CTY, NGÀY.....THÁNGNĂM 2026

TỔNG GIÁM ĐỐC
ĐSCK I: NGUYỄN THỊ TÚ ANH

CÔNG TRÌNH:
ĐIỀU CHỈNH CỤC BỘ (LẦN 02) QUY HOẠCH CHI TIẾT XÂY DỰNG NHÀ MÁY SẢN XUẤT THUỐC TIÊM,
THUỐC VIÊN VÀ THUỐC ĐÔNG DƯỢC ĐẠT TIÊU CHUẨN GMP CỦA CÔNG TY CỔ PHẦN DƯỢC VẬT TUYÊN TẾ HẢI DƯƠNG
TỶ LỆ 1/500.

TÊN BẢN VẼ:
BẢN ĐỒ HIỆN TRẠNG KHU ĐẤT

BẢN VẼ:	QH-02	GHEP: 1A0	TỶ LỆ: 1/500	HT: - 2026
CHỦ NHIỆM:	KTS. LÊ BẢO NGỌC			
CHỦ TRÌ:	KTS. LÊ BẢO NGỌC			
THIẾT KẾ:	KS. ĐẶNG VĂN TUYẾN			
QUẢN LÝ KỸ THUẬT:	KS. TRẦN VĂN MINH			

GIÁM ĐỐC:
KS. NGUYỄN VĂN ANH

CÔNG TY CP TƯ VẤN VÀ XÂY DỰNG THỐNG NHẤT KT
ĐỊA CHỈ: SỐ NHÀ 09 - ĐƯỜNG TÔN ĐỨC THẮNG - P. LÊ THANH NGHỊ - TP HẢI PHÒNG
ĐIỆN THOẠI: 0888.226.555

ĐIỀU CHỈNH CỤC BỘ (LẦN 02) QUY HOẠCH CHI TIẾT XÂY DỰNG NHÀ MÁY SẢN XUẤT THUỐC TIÊM, THUỐC VIÊN VÀ THUỐC ĐÔNG DƯỢC ĐẠT TIÊU CHUẨN GMP CỦA CÔNG TY CỔ PHẦN DƯỢC VẬT TƯ Y TẾ HẢI DƯƠNG

The figure is a detailed site plan of a wastewater treatment plant. It shows 15 numbered buildings arranged around a central area. The plan includes roads, a river, and various infrastructure elements. A table on the right lists the functions of each building, and a table at the bottom provides technical specifications for the land use.

SỐ HIỆU	TÊN HẠNG MỤC CÔNG TRÌNH
01	CỔNG CHÍNH
1A	NHÀ BẢO VỆ
1B	NHÀ BẢO VỆ
2A	NHÀ XE 02 BÃNH
2B	NHÀ TRẠM BƠM + BỂ NƯỚC NGẦM
03	NHÀ VĂN PHÒNG+XUỞNG SẢN XUẤT, NHÀ KHO
4A	PHÂN XƯỞNG SẢN XUẤT THUỐC VIÊN CỐM, SỦI, VÀ KHO GSP
4B	NHÀ XƯỞNG SẢN XUẤT VÀ KHO (SỐ 01)
4C	NHÀ XƯỞNG SẢN XUẤT VÀ KHO (SỐ 02)
4D	NHÀ XƯỞNG SẢN XUẤT VÀ KHO (SỐ 03)
05	NHÀ KHO SỐ 01
06	NHÀ KHO SỐ 02
07	NHÀ CÔ CAO
08	NHÀ NỒI HƠI
09	BỂ XỬ LÝ NƯỚC THẢI
10	NHÀ CHỨA RÁC
11	THÁP GIẢI NHIỆT
12	NHÀ KHO CHÁY NỔ
13	BỒN HOA
14	TRẠM BIẾN ÁP
15	BỂ XỬ LÝ NƯỚC THẢI TIỀN CEPHA

QH ĐIỀU CHỈNH CỤC BỘ (LẦN 01) (SỐ 2004/QĐ-UBND NGÀY 19/7/2018)		QH ĐIỀU CHỈNH CỤC BỘ (LẦN 02)		TĂNG/GIẢM (M2)
DIỆN TÍCH (M2)	TỶ LỆ (%)	DIỆN TÍCH (M2)	TỶ LỆ (%)	
11.538,42	46,25	11.538,42	46,25	+/-0
7.646,38	30,65	7.646,38	30,65	+/-0
5.007,00	20,07	5.007,00	20,07	+/-0
754,20	3,03	754,20	3,03	+/-0
24.946,00	100,00	24.946,00	100,00	+/-0
46,24%		46,24%		
01 - 06 TẦNG (03 TẦNG CHÍNH +03 TẦNG LỬNG)		01 - 06 TẦNG		

SỐ HIỆU	TÊN HẠNG MỤC CÔNG TRÌNH	DIỆN TÍCH XÂY DỰNG (M2)	SỐ TẦNG	CHÚ THÍCH
01	CỔNG CHÍNH			
1A	NHÀ BẢO VỆ	31,50	01	ĐÃ XÂY DỰNG
1B	NHÀ BẢO VỆ	15,30	02	ĐÃ XÂY DỰNG
2A	NHÀ XE 02 BÃNH	283,5	02	ĐÃ XÂY DỰNG
2B	NHÀ TRẠM BOM + BỂ NƯỚC NGẦM	240,00	01	ĐÃ XÂY DỰNG
03	NHÀ VĂN PHÒNG+XUỞNG SẢN XUẤT, NHÀ KHO	980,00	06	ĐIỀU CHỈNH
4A	PHÂN XƯỞNG SẢN XUẤT THUỐC VIÊN CỐM, SÚI, VÀ KHO GSP	2.188,00	03	ĐÃ XÂY DỰNG
4B	NHÀ XƯỞNG SẢN XUẤT VÀ KHO (SỐ 01)	1.617,95	06	CHƯA XÂY DỰNG
4C	NHÀ XƯỞNG SẢN XUẤT VÀ KHO (SỐ 02)	1.748,50	06	ĐÃ XÂY DỰNG
4D	NHÀ XƯỞNG SẢN XUẤT VÀ KHO (SỐ 03)	1.800,41	06	CHƯA XÂY DỰNG
05	NHÀ KHO SỐ 01	810,30	02	ĐÃ XÂY DỰNG
06	NHÀ KHO SỐ 02	120,00	01	ĐÃ XÂY DỰNG
07	NHÀ CÔ CAO	275,06	01	ĐÃ XÂY DỰNG
08	NHÀ NỒI HƠI	424,50	01	ĐÃ XÂY DỰNG
09	BỂ XỬ LÝ NƯỚC THẢI	308,90	-	ĐÃ XÂY DỰNG
10	NHÀ CHỨA RÁC	88,80	01	ĐÃ XÂY DỰNG
11	THÁP GIẢI NHIỆT	504,70	02	ĐÃ XÂY DỰNG
12	NHÀ KHO CHÁY NỔ	55,00	01	ĐÃ XÂY DỰNG
13	BỒN HOA			
14	TRẠM BIẾN ÁP	46,00	-	ĐÃ XÂY DỰNG
15	BỂ XỬ LÝ NƯỚC THẢI TIỀN CEPHA			BỚT TRÍ VỀ BỂ XLNT

STT	LOẠI ĐẤT	GH ĐIỀU CHỈNH CỤC BỘ (LẦN 01) (SỐ 2004/GĐ-UBND NGÀY 19/7/2018)		GH ĐIỀU CHỈNH CỤC BỘ (LẦN 02)		TĂNG/GIẢM (M2)
		DIỆN TÍCH (M2)	TỶ LỆ (%)	DIỆN TÍCH (M2)	TỶ LỆ (%)	
1	ĐẤT XÂY DỰNG CÔNG TRÌNH	11.538,42	46,25	11.538,42	46,25	+/-0
2	ĐẤT SÂN, ĐƯỜNG GIAO THÔNG	7.646,38	30,65	7.646,38	30,65	+/-0
3	ĐẤT CÂY XANH	5.007,00	20,07	5.007,00	20,07	+/-0
4	ĐẤT ĐƯỜNG GIAO THÔNG QUY HOẠCH	754,20	3,03	754,20	3,03	+/-0
5	TỔNG DIỆN TÍCH ĐẤT NGHIÊN CỨU	24.946,00	100,00	24.946,00	100,00	+/-0
6	MẶT ĐỘ XÂY DỰNG	46,24%		46,24%		
7	TẦNG CAO	01 - 06 TẦNG (03 TẦNG CHÍNH + 03 TẦNG LƯNG)		01 - 06 TẦNG		

THÀNH ĐÔNG
 HỌ TÊN SỐ QUÊ QUANG, NGÀY THÁNG NĂM 2

 KT. CHỦ TỊCH
 PHÓ CHỦ TỊCH
ĐẶNG VŨ SƠN

 **PHÓ TRƯỞNG PHÒNG
PHẠM QUANG HUY**

**TỔNG GIÁM ĐỐC**
ĐSK1: NGUYỄN THỊ TÚ ANH

TÊN BẢN VẼ:
BẢN ĐỒ QUY HOẠCH SỬ DỤNG ĐẤT VÀ KHÔNG GIAN KIẾN TRÚC CẢNH QUAN
(ĐIỀU CHỈNH)

GIÁM ĐỐC:



KS. NGUYỄN VĂN ANH


CÔNG TY CP TƯ VẤN VÀ XÂY DỰNG TỔNG NHẤT KT
 ĐỊA CHỈ: SỐ NHÀ 09 - ĐƯỜNG TÔN ĐỨC THẮNG - P. LÊ THANH NGHỊ - TP HẢI PHÒNG
 ĐIỆN THOẠI: 0868.226.555

CÔNG TY CP TƯ VẤN VÀ XÂY DỰNG TỔNG NHẤT KT
 ĐỊA CHỈ : SỐ NHÀ 09 - ĐƯỜNG TÔN ĐỨC THẮNG - P. LÊ THANH NGHỊ - TP HẢI PHÒNG
 ĐIỆN THOẠI: 0868.226.555

BẢN ĐỒ QUY HOẠCH SỬ DỤNG ĐẤT VÀ KHÔNG GIAN KIẾN TRÚC CẢNH QUAN (ĐIỀU CHỈNH)

ĐIỀU CHỈNH CỤC BỘ (LẦN 02) QUY HOẠCH CHI TIẾT XÂY DỰNG NHÀ MÁY SẢN XUẤT THUỐC TIÊM, THUỐC VIÊN VÀ THUỐC ĐÔNG DƯỢC ĐẠT TIÊU CHUẨN GMP CỦA CÔNG TY CỔ PHẦN DƯỢC VẬT TỰ Y TẾ HẢI DƯƠNG

ĐỊA ĐIỂM XÂY DỰNG: PHƯỜNG CẨM THƯỢNG, THÀNH PHỐ HẢI DƯƠNG (NAY LÀ PHƯỜNG THÀNH ĐÔNG, THÀNH PHỐ HẢI PHÒNG)

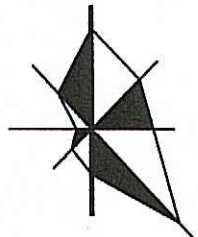

Tỷ lệ 1/500
1 cm trên bản vẽ bằng 5 m ngoài thực địa
cao độ hệ tọa độ VN 2000 KINH TUYẾN 107, 45



BẢNG KÊ CÁC HẠNG MỤC

SỐ HIỆU	TÊN HẠNG MỤC CÔNG TRÌNH	DIỆN TÍCH XÂY DỰNG (M2)	SỐ TẦNG	CHÚ THÍCH
01	CỔNG CHÍNH			
1A	NHÀ BẢO VỆ	31,50	01	ĐÃ XÂY DỰNG
1B	NHÀ BẢO VỆ	15,30	02	ĐÃ XÂY DỰNG
2A	NHÀ XE 02 BÃNH	283,5	02	ĐÃ XÂY DỰNG
2B	NHÀ TRẠM BƠM + BỂ NƯỚC NGẦM	240,00	01	ĐÃ XÂY DỰNG
03	NHÀ VĂN PHÒNG+XUỞNG SẢN XUẤT, NHÀ KHO	980,00	06	ĐIỀU CHỈNH
4A	PHÂN XƯỞNG SẢN XUẤT THUỐC VIÊN CỐM, SÙI, VÀ KHO GSP	2.188,00	03	ĐÃ XÂY DỰNG
4B	NHÀ XƯỞNG SẢN XUẤT VÀ KHO (SỐ 01)	1.617,95	06	CHƯA XÂY DỰNG
4C	NHÀ XƯỞNG SẢN XUẤT VÀ KHO (SỐ 02)	1.748,50	06	ĐÃ XÂY DỰNG
4D	NHÀ XƯỞNG SẢN XUẤT VÀ KHO (SỐ 03)	1.800,41	06	CHƯA XÂY DỰNG
05	NHÀ KHO SỐ 01	810,30	02	ĐÃ XÂY DỰNG
06	NHÀ KHO SỐ 02	120,00	01	ĐÃ XÂY DỰNG
07	NHÀ CỒ CAO	275,06	01	ĐÃ XÂY DỰNG
08	NHÀ NỔI HƠI	424,50	01	ĐÃ XÂY DỰNG
09	BỂ XỬ LÝ NƯỚC THẢI	308,90	-	ĐÃ XÂY DỰNG
10	NHÀ CHỨA RÁC	88,80	01	ĐÃ XÂY DỰNG
11	THÁP GIẢI NHIỆT	504,70	02	ĐÃ XÂY DỰNG
12	NHÀ KHO CHÁY NỔ	55,00	01	ĐÃ XÂY DỰNG
13	BỐN HOA			
14	TRẠM BIẾN ÁP	46,00	-	ĐÃ XÂY DỰNG
15	BỂ XỬ LÝ NƯỚC THẢI TIỀN CEPHA			BỐ TRÍ VỀ BỂ XỬ LÝ

KÝ HIỆU

- RANH GIỚI QUY HOẠCH
- CÔNG TRÌNH MÁI TÔN
- CÔNG TRÌNH MÁI BTCT
- CÔNG TRÌNH (ĐÃ XÂY DỰNG, CẢI TẠO)
- ĐẤT CÂY XANH CÁCH LY + CẢNH QUAN
- ĐƯỜNG GIAO THÔNG

PHƯỜNG VIỆT HOÀ

BẢNG ĐIỀU CHỈNH CƠ CẤU SỬ DỤNG ĐẤT

STT	LOẠI ĐẤT	QH ĐIỀU CHỈNH CỤC BỘ (LẦN 01) (SỐ 2004/QĐ-UBND NGÀY 19/7/2018)		QH ĐIỀU CHỈNH CỤC BỘ (LẦN 02)		TẦNG/GIẢM (M2)
		DIỆN TÍCH (M2)	TỶ LỆ (%)	DIỆN TÍCH (M2)	TỶ LỆ (%)	
1	ĐẤT XÂY DỰNG CÔNG TRÌNH	11.538,42	46,25	11.538,42	46,25	+/-0
2	ĐẤT SÂN, ĐƯỜNG GIAO THÔNG	7.646,38	30,65	7.646,38	30,65	+/-0
3	ĐẤT CÂY XANH	5.007,00	20,07	5.007,00	20,07	+/-0
4	ĐẤT ĐƯỜNG GIAO THÔNG QUY HOẠCH	754,20	3,03	754,20	3,03	+/-0
5	TỔNG DIỆN TÍCH ĐẤT NGHIÊN CỨU	24.946,00	100,00	24.946,00	100,00	+/-0
6	MẬT ĐỘ XÂY DỰNG	46,24%		46,24%		
7	TẦNG CAO	01 - 06 TẦNG (03 TẦNG CHÍNH + 03 TẦNG LƯNG)		01 - 06 TẦNG		

CƠ QUAN PHÊ DUYỆT
UBND PHƯỜNG THÀNH ĐÔNG
KÈM THEO QUYẾT ĐỊNH SỐ/QB-UBND, NGÀY.....THÁNGNĂM 2026

KT. CHỦ TỊCH
PHÓ CHỦ TỊCH
ĐẶNG VŨ SƠN

CƠ QUAN THẨM ĐỊNH
PHÒNG XÂY DỰNG, NÔNG NGHIỆP VÀ MÔI TRƯỜNG
KÈM THEO BÁO CÁO THẨM ĐỊNH SỐ/BCTĐ-KTHT&ĐT, NGÀY.....THÁNGNĂM 2026

PHÒNG XÂY DỰNG
NÔNG NGHIỆP VÀ MÔI TRƯỜNG
PHẠM QUANG HUY

CƠ QUAN TỔ CHỨC LẬP QUY HOẠCH, TRÌNH DUYỆT:
CÔNG TY CỔ PHẦN DƯỢC VẬT TỰ Y TẾ HẢI DƯƠNG
KÈM THEO TỜ TRÌNH SỐ/TTR-CTY, NGÀY.....THÁNGNĂM 2026

TỔNG GIÁM ĐỐC
ĐSCK I: NGUYỄN THỊ TÚ ANH

CÔNG TRÌNH:
ĐIỀU CHỈNH CỤC BỘ (LẦN 02) QUY HOẠCH CHI TIẾT XÂY DỰNG NHÀ MÁY SẢN XUẤT THUỐC TIÊM, THUỐC VIÊN VÀ THUỐC ĐÔNG DƯỢC ĐẠT TIÊU CHUẨN GMP CỦA CÔNG TY CỔ PHẦN DƯỢC VẬT TỰ Y TẾ HẢI DƯƠNG TỶ LỆ 1/500.

TÊN BẢN VẼ:
BẢN ĐỒ QUY HOẠCH SỬ DỤNG ĐẤT VÀ KHÔNG GIAN KIẾN TRÚC CẢNH QUAN (ĐIỀU CHỈNH)

BẢN VẼ: QH-04	GHEP: 1A0	TỶ LỆ: 1/500	HT: - 2026
CHỦ NHIỆM:	KTS. LÊ BẢO NGỌC		
CHỦ TRÌ:	KTS. LÊ BẢO NGỌC		
THIẾT KẾ:	KS. ĐẶNG VĂN TUYẾN		
QUẢN LÝ KỸ THUẬT:	KS. TRẦN VĂN MINH		

GIÁM ĐỐC:
KS. NGUYỄN VĂN ANH

CÔNG TY CP TƯ VẤN VÀ XÂY DỰNG THỐNG NHẤT KT
ĐỊA CHỈ : SỐ NHÀ 09 - ĐƯỜNG TÔN ĐỨC THẮNG - P. LÊ THANH NGHỊ - TP HẢI PHÒNG
ĐIỆN THOẠI: 0868.226.555

ĐIỀU CHỈNH CỤC BỘ (LẦN 02) QUY HOẠCH CHI TIẾT XÂY DỰNG NHÀ MÁY SẢN XUẤT THUỐC TIÊM, THUỐC VIÊN VÀ THUỐC ĐÔNG DƯỢC ĐẠT TIÊU CHUẨN GMP CỦA CÔNG TY CỔ PHẦN DƯỢC VẬT TUY TẾ HẢI DƯƠNG




Tỷ lệ 1/500

0 5 10 15 20 25 30 35
m m m m m m m m

1 cm trên bản vẽ bằng 5 m ngoài thực địa
cao tốc đô hộ nhà nước VN 2000 KINH TUYẾN trục 107, 45

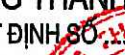



 KT. CHỦ TỊCH
 PHÓ CHỦ TỊCH
ĐẶNG VŨ SƠN

**PHÓ TRƯỞNG PHÒNG
PHẠM QUANG HUY**


TỔNG GIÁM ĐỐC
ĐSK1: NGUYỄN THỊ TÚ ANH

TÊN BẢN VẼ: BẢN ĐỒ HIỆN TRẠNG KHU ĐẤT

BẢN VẼ: QH-02	GHÉP: 1A0	TỶ LỆ: 1/500	HT: - 2026
CHỦ NHIỆM:	KTS. LÊ BẢO NGỌC		
CHỦ TRÌ	KTS. LÊ BẢO NGỌC		
THIẾT KẾ	KS. ĐẶNG VĂN TUYẾN		
QUẢN LÝ KỸ THUẬT:	KS. TRẦN VĂN MINH		

 GIAM ĐỐC:



KS. NGUYỄN VĂN ANH

CÔNG TY CP TƯ VẤN VÀ XÂY DỰNG TỔNG NHẤT KT
 ĐỊA CHỈ: SỐ NHÀ 09 - ĐƯỜNG TÔN ĐỨC THẮNG - P. LÊ THANH NGHỊ - TP HẢI PHÒNG
 ĐIỆN THOẠI: 0868.226.555