
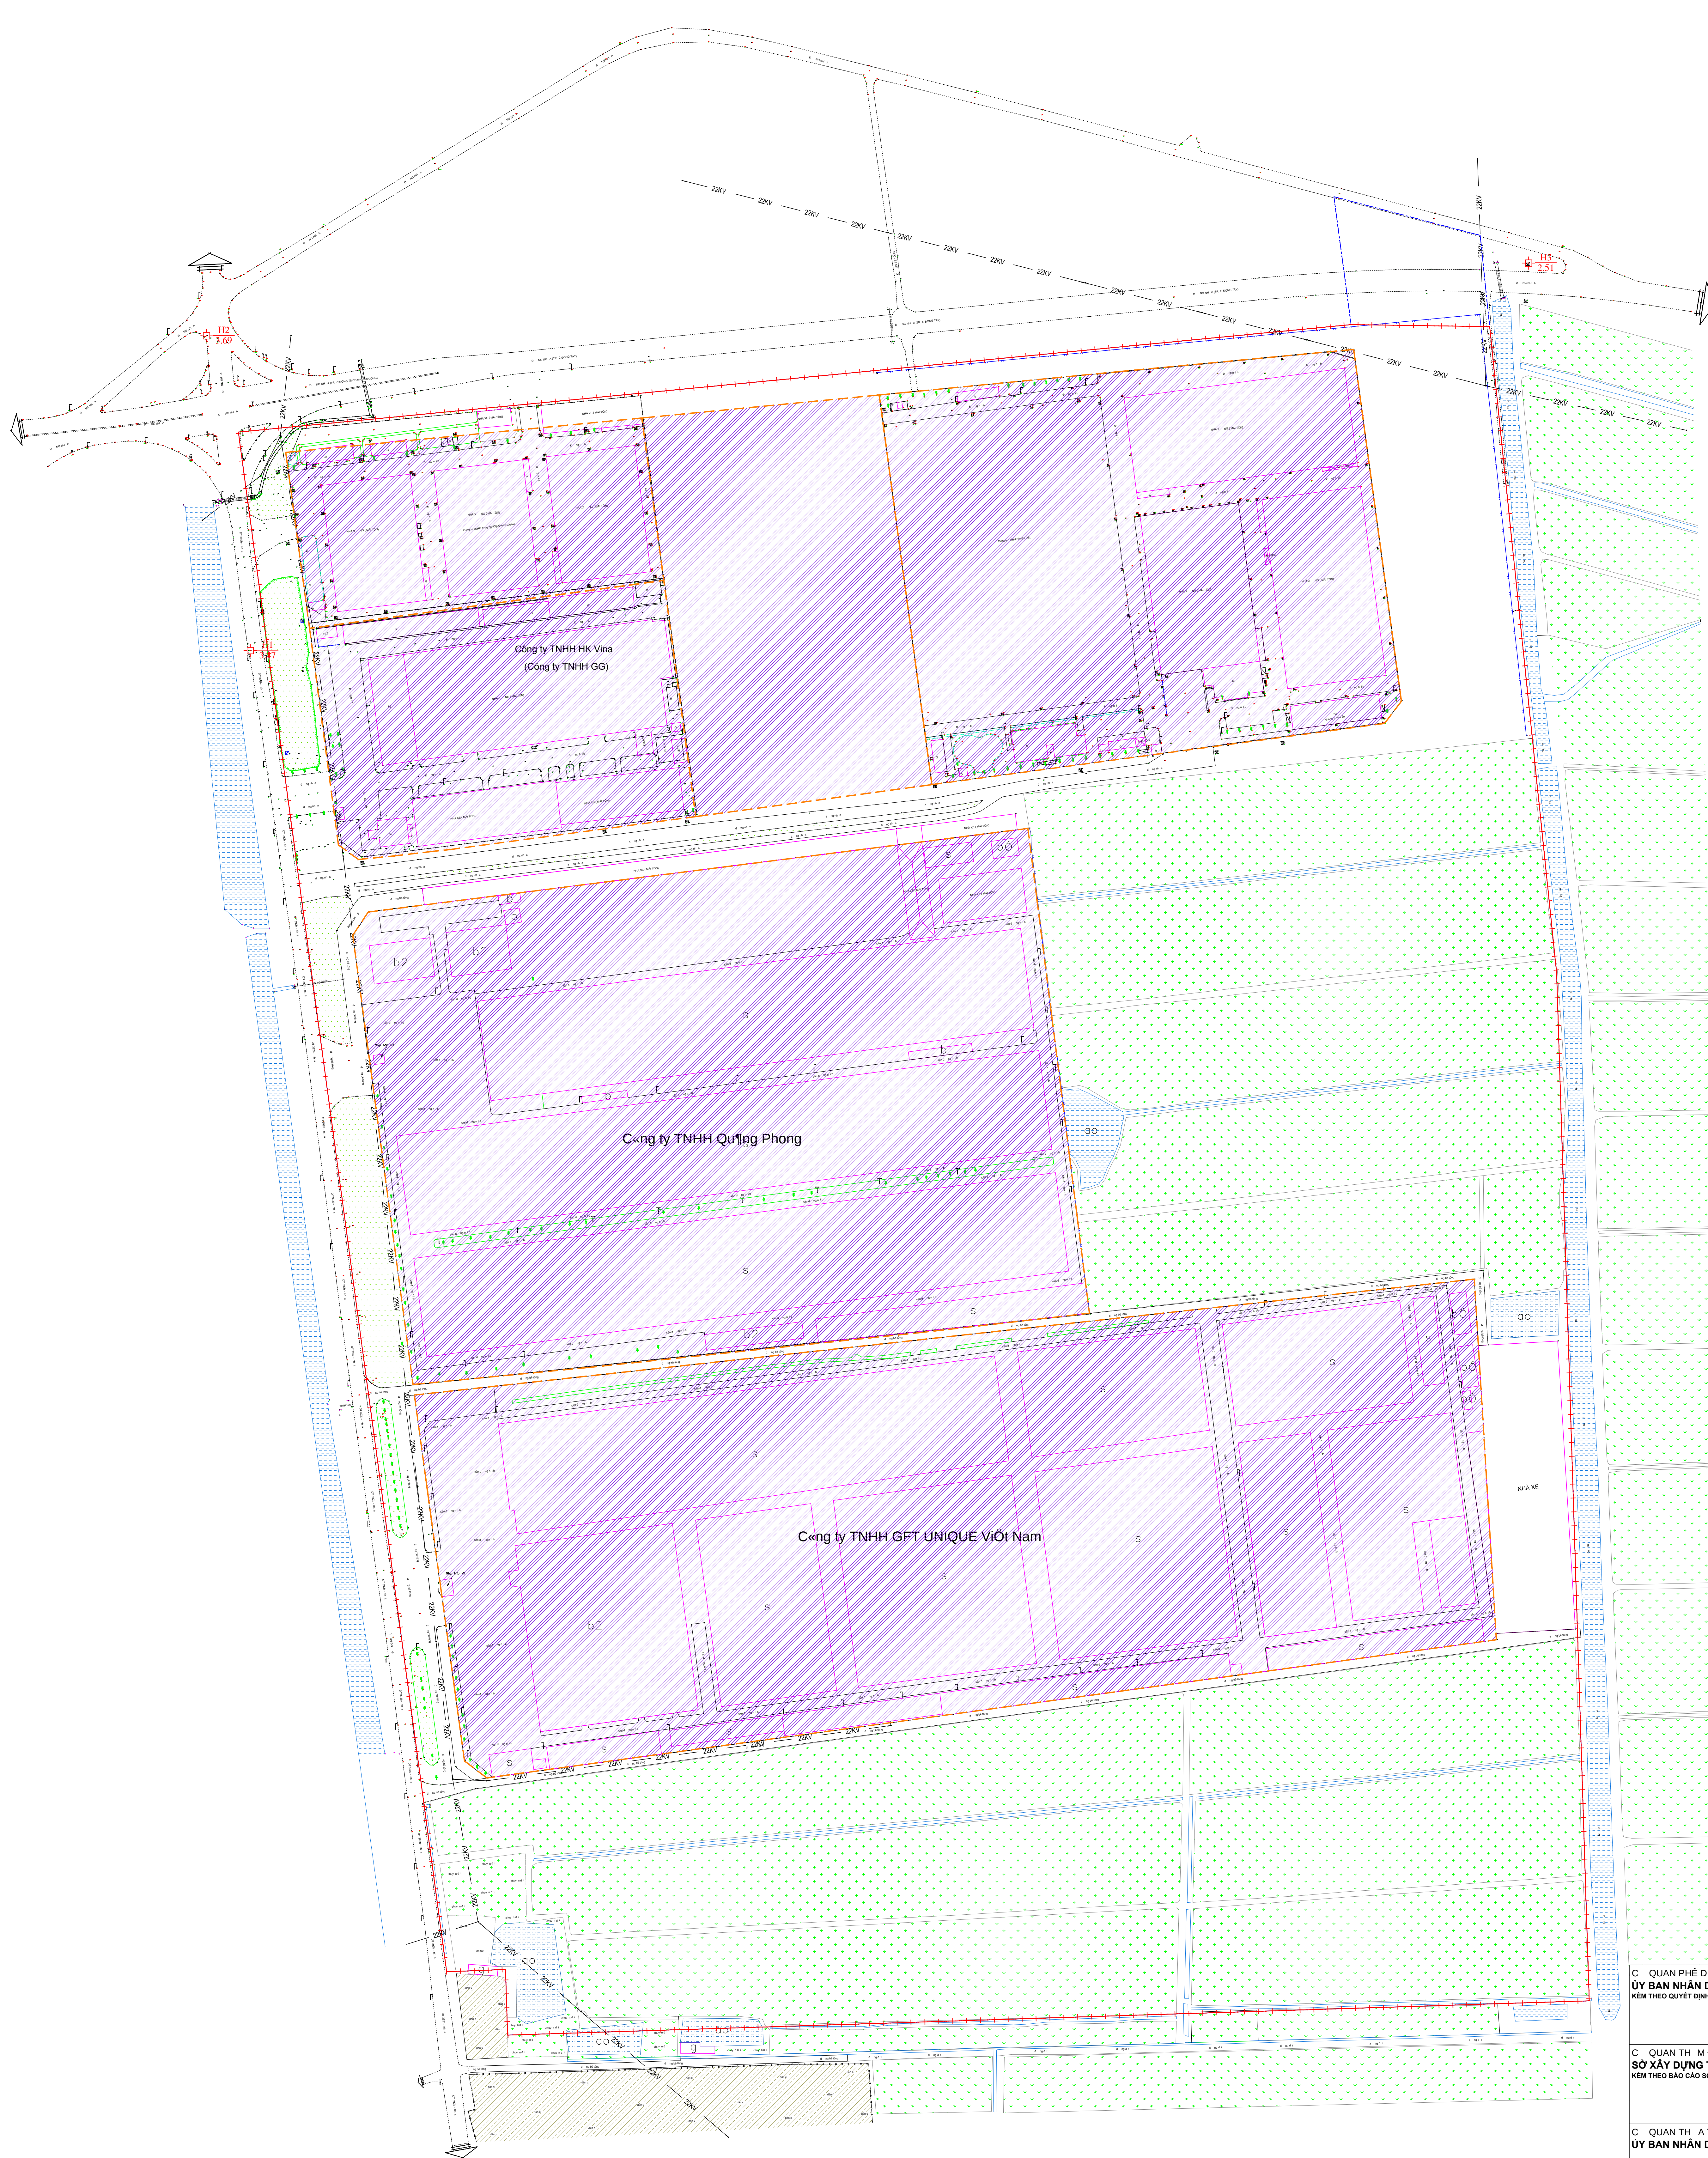
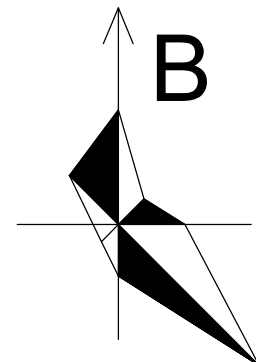
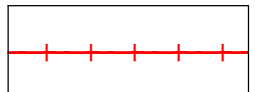
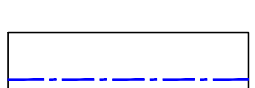
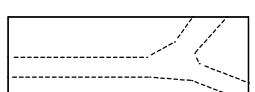
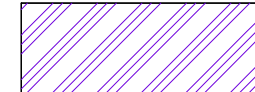
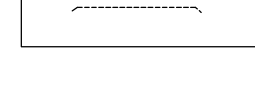
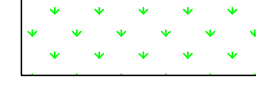


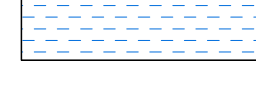

HÌNH NTR NGH TH NGH T NGK THU T.
***Chú n b k thu t:**
-Đ a hình t ng đ i b ng ph ng
-Cao đ tìm đ ng huy n 392B: t +3,22m đ n +3,67m
-Cao đ tìm đ ng tr c Đông - Tây (ĐT396): TB +3,91m
***Hì n tr ng giao thông:**
-Đ ng tr c Đông - Tây (ĐT396): m t đ ng 11m
-Đ ng huy n 392B: m t đ ng 7,5m
-Đ ng gom phía Tây CCN: m t đ ng 7,5m; v a hè 5m
-Đ ng n i b : m t đ ng 5,5m - 7,5m
-Đ ng n i d ng: B r ng m t đ ng kho ng 1m-3,5m.
***Hì n tr ng c p d n:**
Hì n c ó đ ng đ n 22KV ch y d c ranh g i phía Tây B c khu v c quy ho ch.
Hì n tr ng c p n c.
Hì n tr ng c ó đ ng ng c p n c ch y d c đ ng 392B, qua khu v c quy ho ch.
H th ng th y l i, tiêu thoát n c.
-Khu v c m c công nghi p cũ, h ng thoát n c v phía Tây, đ v m ng th y l i ch y d c đ ng 392B.
-Khu v c m r ng, h ng chính thoát v m ng th y l i phía Đông.

KÝ HIỆU:

- **RANH GIỚI ĐIỀU CHỈNH QUY HOẠCH**
- **RANH GIỚI QUY HOẠCH PHÉ DUYỆT**
- **RANH GIỚI GIAO ĐẤT**
- **GIAO THÔNG**
- **ĐƯỜNG ĐIỆN 22KV**
- **ĐẤT CÔNG TRÌNH SẢN XUẤT CÔNG NGHIỆP**
- **ĐẤT NHÀ Ở NÔNG THÔN**
- **ĐẤT NHÀ Ở NÔNG THÔN**
- **CÔNG HỘP**
- **ĐẤT SẢN XUẤT NÔNG NGHIỆP**
- **HỒ, AO, ĐÁM**
- **SÔNG, SUỐI, KÊNH, RẠCH**

C QUAN PHÉ DUY T:
ỦY BAN NHÂN DÂN THÀNH PHỐ HẢI PHÒNG
KÈM THEO QUYẾT ĐỊNH SỐ:...../QĐ-UBND NGÀY.....THÁNG.....NĂM.....

C QUAN TH M B NH:
SỞ XÂY DỰNG THÀNH PHỐ HẢI PHÒNG
KÈM THEO BÁO CÁO SỐ:...../BC-CNTK NGÀY.....THÁNG.....NĂM.....

C QUAN TH A THU N:
ỦY BAN NHÂN DÂN XÃ THANH MIỆN

C QUAN TH A THU N:
ỦY BAN NHÂN DÂN XÃ NAM THANH MIỆN

C QUAN T CH C L P QUY HO CH VÀ TRÌNH DUY T:
CÔNG TY TNHH HÒA QUÂN
KÈM THEO TỜ TRÌNH SỐ:...../TTR-HQ NGÀY.....THÁNG.....NĂM.....

CÔNG TRÌNH - Đ A ĐI M:
ĐIỀU CHỈNH QUY HOẠCH CHI TIẾT XÂY DỰNG CỤM CÔNG NGHIỆP NGŨ HÙNG - THANH GIANG, XÃ THANH MIỆN - XÃ NAM THANH MIỆN, THÀNH PHỐ HẢI PHÒNG (TRƯỚC 1/7/2025 LÀ XÃ NGŨ HÙNG, XÃ THANH GIANG, HUYỆN THANH MIỆN, TỈNH HẢI DƯƠNG)
Đ A ĐI M: XÃ THANH MIỆN, XÃ NAM THANH MIỆN, TP. HẢI PHÒNG
TÊN B N V :
BẢN ĐỒ HIỆN TRẠNG HỆ THỐNG CÔNG TRÌNH HẠ TẦNG KỸ THUẬT VÀ BẢO VỆ MÔI TRƯỜNG

B N V : QH-03	GHEP: 1 A0	T L : FIT	NGÀY:
THI T K QH	KTS. NGUYỄN TH NG N		
THI T K HTKT	KS. PH M B C NH NG		
CH TRI	KTS. NGUYỄN H U TO I		
TR NG PHÒNG	KTS. PH M QUANG ĐI N		
QL K THU T	KS. NGUYỄN VĂN HÒA		

TRUNG TÂM TƯ VẤN THIẾT KẾ, QUY HOẠCH VÀ GIÁM ĐỊNH CHẤT LƯỢNG CÔNG TRÌNH XÂY DỰNG



SỞ XÂY DỰNG THÀNH PHỐ HẢI PHÒNG
TRUNG TÂM TƯ VẤN THIẾT KẾ, QUY HOẠCH VÀ GIÁM ĐỊNH CHẤT LƯỢNG CÔNG TRÌNH XÂY DỰNG
QUA CHỈ SỐ 24-LÝ TƯỞNG, PHƯỜNG HỒNG BANG, TP. HẢI PHÒNG
CHỈ NHÃN: SỐ 8 ĐƯỜNG THANH NIÊN, PHƯỜNG HẢI DƯƠNG, TP. HẢI PHÒNG