
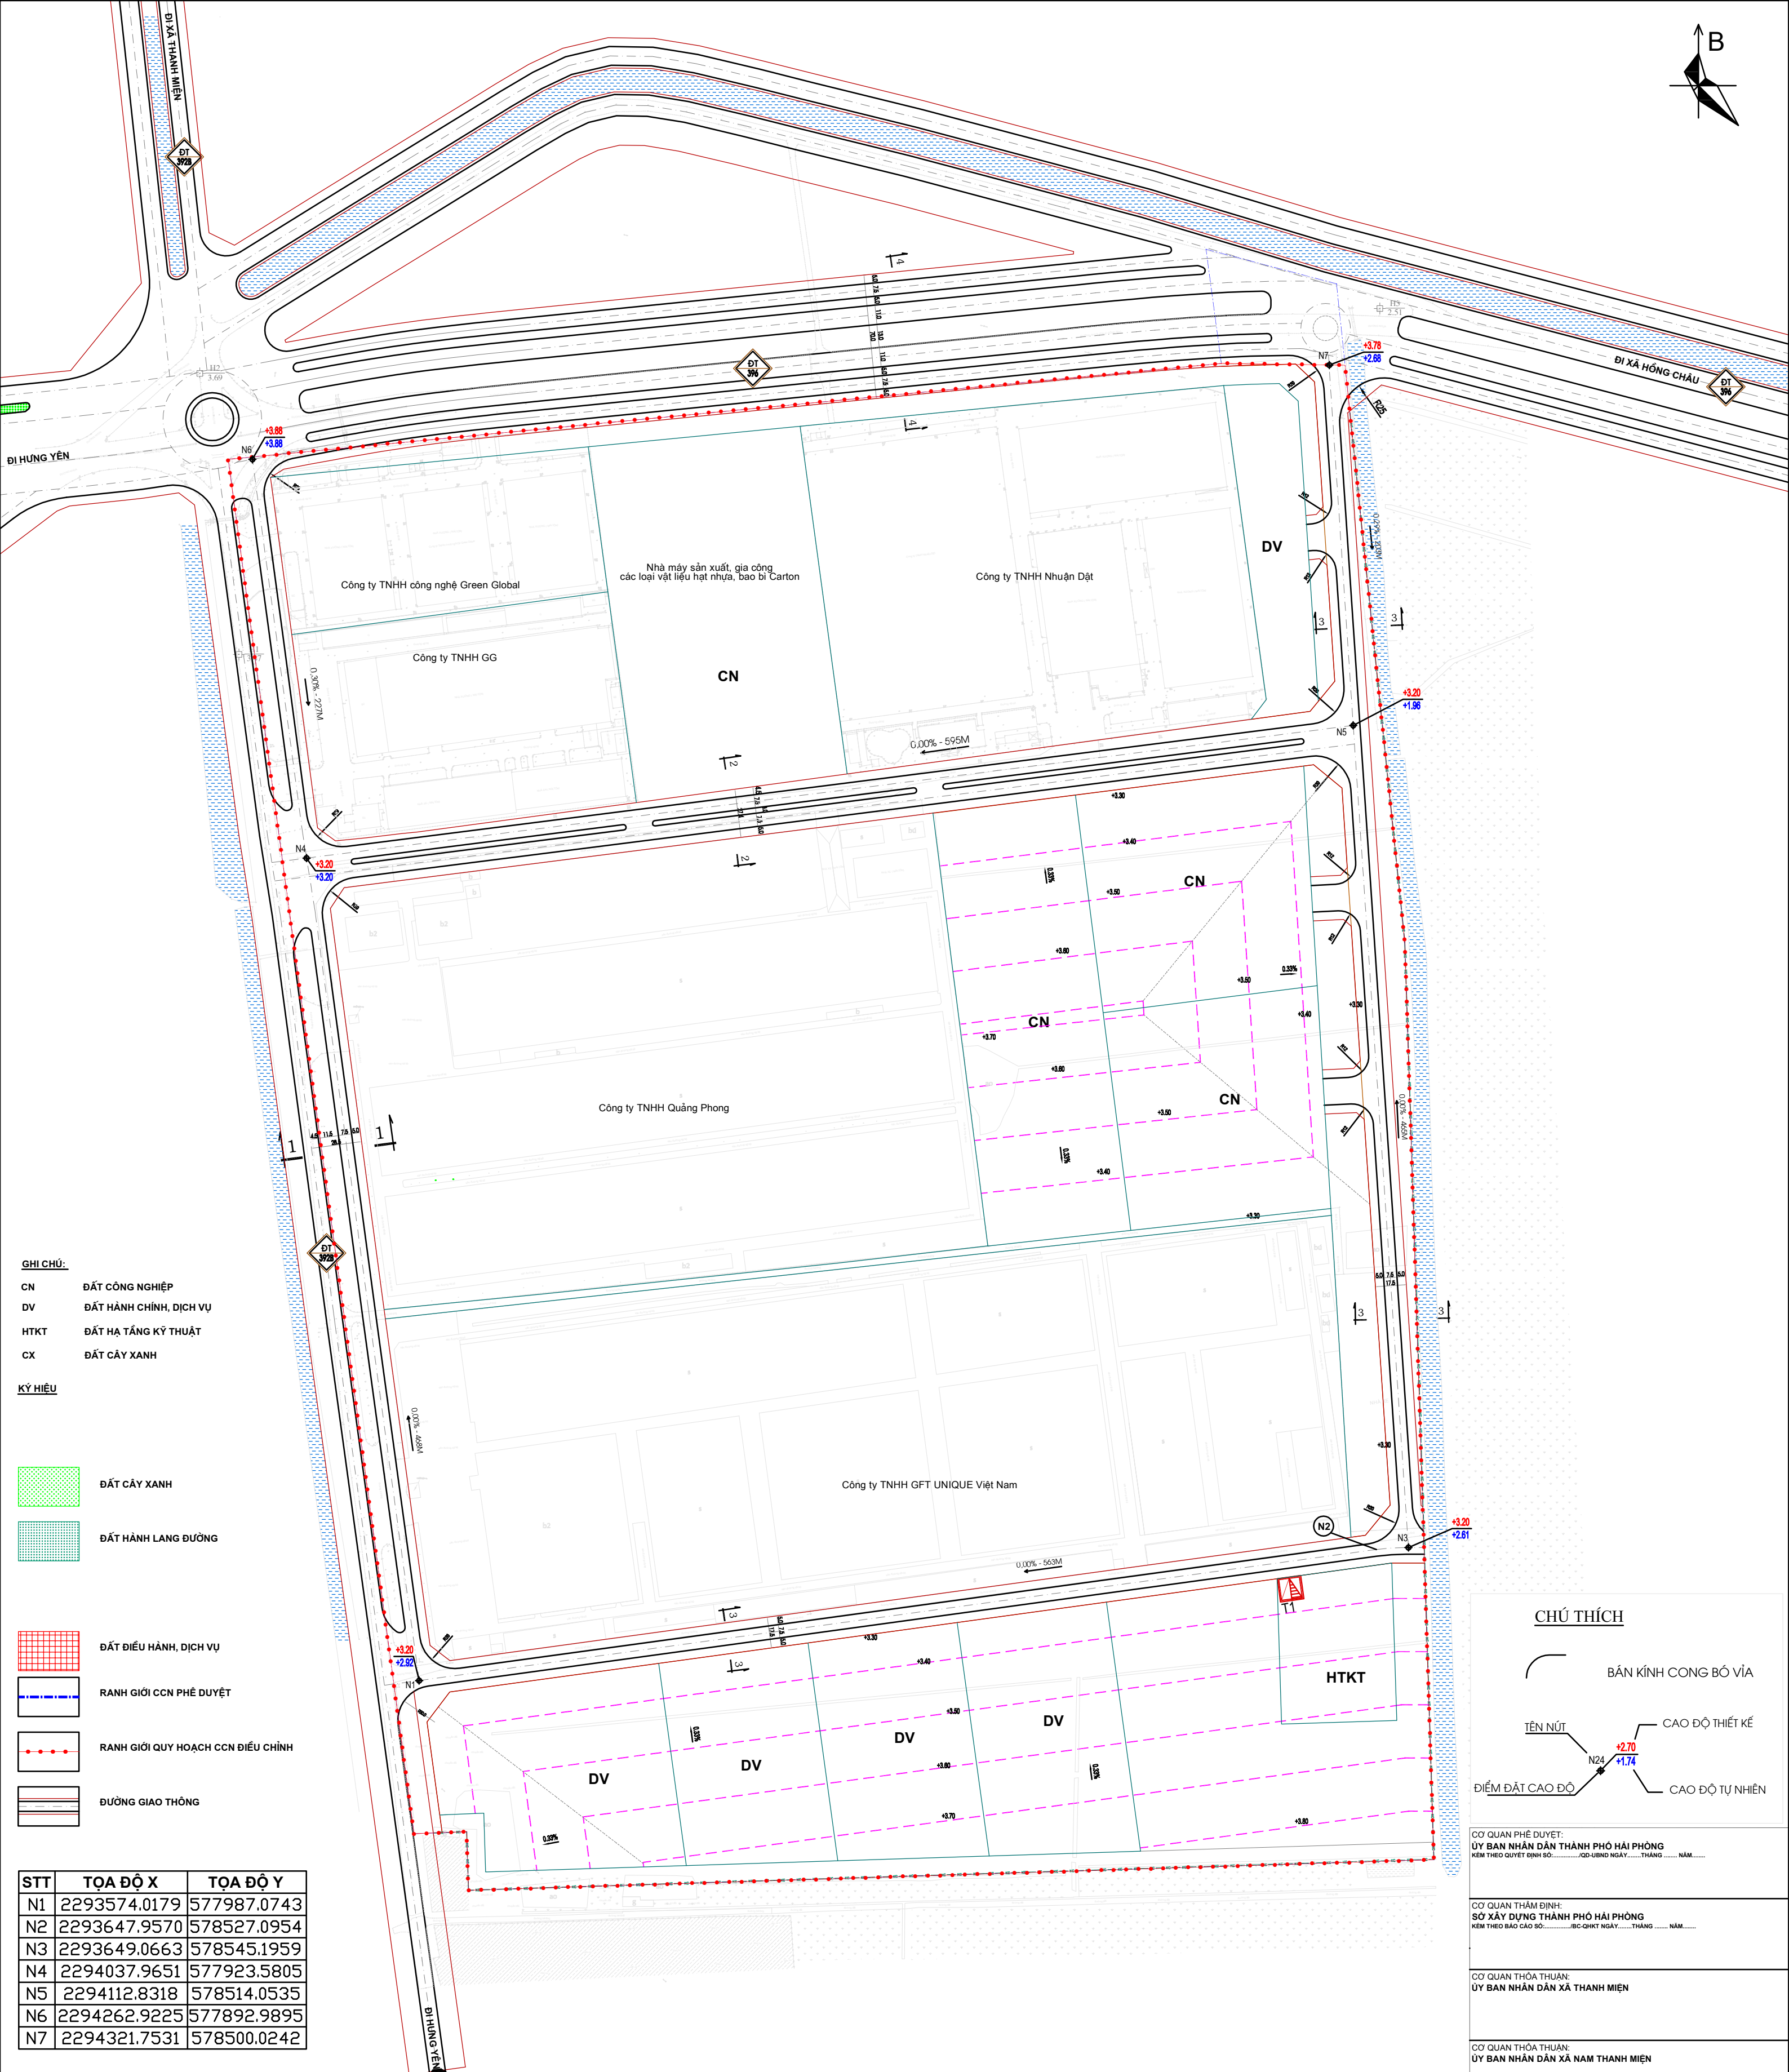


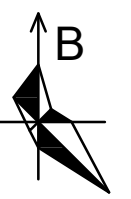

- GHI CHÚ:**
- CN ĐẤT CÔNG NGHIỆP
 - DV ĐẤT HÀNH CHÍNH, DỊCH VỤ
 - HTKT ĐẤT HẠ TẦNG KỸ THUẬT
 - CX ĐẤT CÂY XANH
- KÝ HIỆU**
- ĐẤT CÂY XANH
 - ĐẤT HÀNH LANG ĐƯỜNG
 - ĐẤT ĐIỀU HÀNH, DỊCH VỤ
 - RANH GIỚI CCN PHÊ DUYỆT
 - RANH GIỚI QUY HOẠCH CCN ĐIỀU CHỈNH
 - ĐƯỜNG GIAO THÔNG

STT	TỌA ĐỘ X	TỌA ĐỘ Y
N1	2293574.0179	577987.0743
N2	2293647.9570	578527.0954
N3	2293649.0663	578545.1959
N4	2294037.9651	577923.5805
N5	2294112.8318	578514.0535
N6	2294262.9225	577892.9895
N7	2294321.7531	578500.0242


CHÚ THÍCH

- RANH GIỚI NGHIÊN CỨU QUY HOẠCH
- NÉT, CAO ĐỘ HIỆN TRẠNG
- CAO ĐỘ THIẾT KẾ
- ĐƯỜNG ĐỒNG MỨC
- ĐƯỜNG PHÂN LƯU
- CAO ĐỘ THIẾT KẾ
- CAO ĐỘ TỰ NHIÊN
- ĐỘ DỐC NỀN
- HƯỚNG DỐC

GHI CHÚ

CAO ĐỘ SAN NỀN DỰA TRÊN CAO ĐỘ NỀN, ĐƯỜNG KHU VỰC ĐỘ DỐC TRÊN CÁC ĐƯỜNG CHỈ CHỌN VỚI MỤC ĐÍCH ĐỊNH HƯỚNG NƯỚC CHẢY

ĐỘ DỐC NỀN TRUNG BÌNH ĐƯỢC CHỌN BẢNG I= 0.10%, ĐỘ CHÉNH CAO ΔH=0.05 M

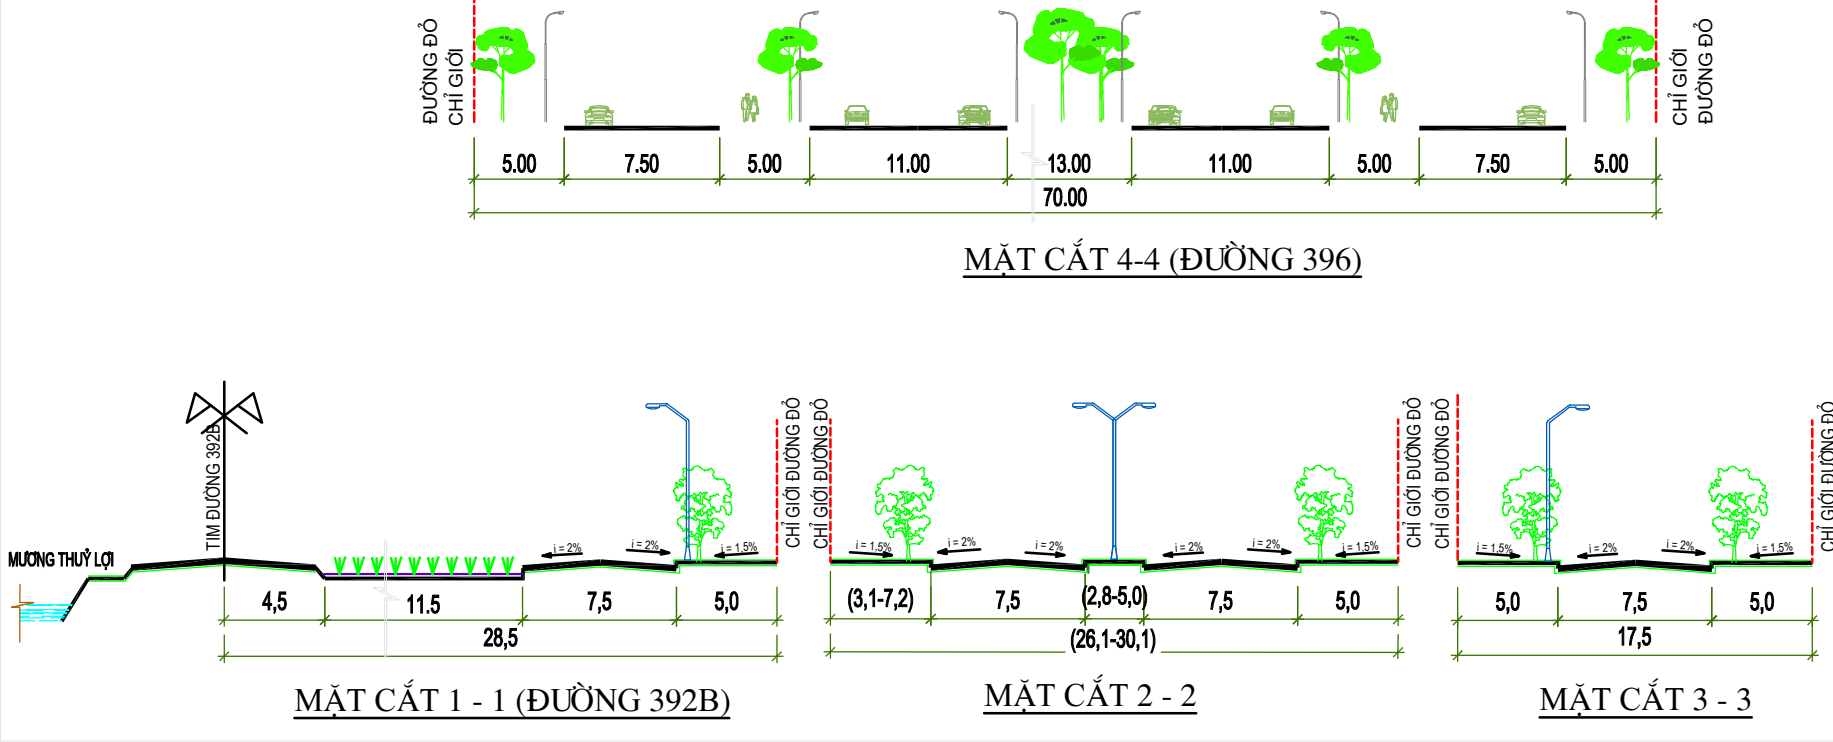

CHÚ THÍCH

- BẢN KÍNH CONG BỐ VĨA
- TÊN NÚT
- CAO ĐỘ THIẾT KẾ
- CAO ĐỘ TỰ NHIÊN
- ĐIỂM ĐẤT CAO ĐỘ

CƠ QUAN PHÊ DUYỆT:
ỦY BAN NHÂN DÂN THÀNH PHỐ HẢI PHÒNG
KÈM THEO QUYẾT ĐỊNH SỐ:/QĐ-UBND NGÀY: THÁNG NĂM

CƠ QUAN THẨM ĐỊNH:
SỞ XÂY DỰNG THÀNH PHỐ HẢI PHÒNG
KÈM THEO BÁO CÁO SỐ:/BC-QTKT NGÀY: THÁNG NĂM

CƠ QUAN THỎA THUẬN:
ỦY BAN NHÂN DÂN XÃ THANH MIỀN

CƠ QUAN THỎA THUẬN:
ỦY BAN NHÂN DÂN XÃ NAM THANH MIỀN

CƠ QUAN TỔ CHỨC LẬP QUY HOẠCH VÀ TRÌNH DUYỆT:
CÔNG TY TNHH HÒA QUÂN
KÈM THEO TỜ TRÌNH SỐ:/TR-HQ NGÀY: THÁNG NĂM

CÔNG TRÌNH - ĐỊA ĐIỂM:
TRUNG TÂM TỰ VẤN THIẾT KẾ, QUY HOẠCH VÀ GIÁM ĐỊNH CHẤT LƯỢNG CÔNG TRÌNH XÂY DỰNG
(TRƯỚC 1/7/2025 LÀ XÃ NGŨ HÙNG, XÃ THANH MIỀN, HUYỆN THANH MIỀN, TỈNH HẢI PHÒNG)

ĐỊA ĐIỂM: XÃ THANH MIỀN, XÃ NAM THANH MIỀN, TP. HẢI PHÒNG

TÊN BẢN VẼ:
BẢN ĐỒ QUY HOẠCH HỆ THỐNG GIAO THÔNG, CHIỀU CAO

BẢN VẼ: QH: 07	GHÉP: 1 A0	TỶ LỆ: FIT	NGÀY:
THIẾT KẾ QH	KTS. NGUYỄN THỊ NGÂN		
THIẾT KẾ HTKT	KS. PHẠM ĐỨC NHƯÔNG		
CHỦ TRÌ	KTS. NGUYỄN HỮU TOẠI		
TRƯỞNG PHÒNG	KTS. PHẠM QUANG ĐIỀN		
QL. KỸ THUẬT	KS. NGUYỄN VĂN HÒA		

TRUNG TÂM TỰ VẤN THIẾT KẾ, QUY HOẠCH VÀ GIÁM ĐỊNH CHẤT LƯỢNG CÔNG TRÌNH XÂY DỰNG

SỞ XÂY DỰNG THÀNH PHỐ HẢI PHÒNG
TRUNG TÂM TỰ VẤN THIẾT KẾ, QUY HOẠCH VÀ GIÁM ĐỊNH CHẤT LƯỢNG CÔNG TRÌNH XÂY DỰNG
MÃ CHỈ SỐ M.1 TỰ PHONG: PHÒNG HỒ SƠ DẠNG: TP. HẢI PHÒNG
CHỈ NHẠNH: SỐ 2 ĐƯỜNG THANH MIỀN, PHƯỜNG HẢI DƯƠNG, TP. HẢI PHÒNG