


CN-7
24.031
60 | 1.8
3

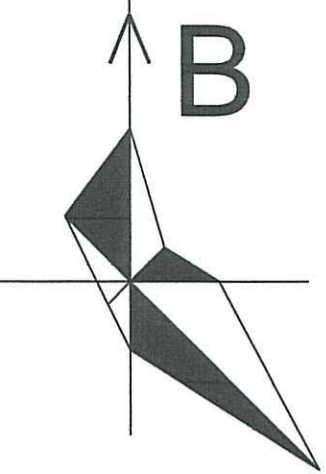

GHI CHÚ:

- RANH GIỚI QUY HOẠCH
- ĐƯỜNG GIAO THÔNG
- MỐC RANH GIỚI

CN-01
38624,0
60 | 1.8
3

TÊN LÔ ĐẤT
DIỆN TÍCH LÔ ĐẤT (M²)
MẶT ĐỘ XÂY DỰNG TỐI ĐA (%)
TẦNG CAO TỐI ĐA
HỆ SỐ SỬ DỤNG ĐẤT (LẦN)

CƠ QUAN CHẤP THUẬN:

ỦY BAN NHÂN DÂN XÃ THANH MIỆN
KÈM THEO VĂN BẢN SỐ: 12.2/... NGÀY 24 THÁNG 12 NĂM 2025

CHỦ TỊCH
NGUYỄN THÀNH TỈNH

CƠ QUAN THẨM ĐỊNH:

PHÒNG KINH TẾ
KÈM THEO TỜ TRÌNH SỐ: 2/... NGÀY 22 THÁNG 12 NĂM 2025

TRƯỞNG PHÒNG
PHẠM QUANG HÙNG

ĐƠN VỊ TỔ CHỨC LẬP QUY HOẠCH, TRÌNH CHẤP THUẬN:

CÔNG TY TNHH CÔNG NGHỆ HỮU HÒA VIỆT NAM
KÈM THEO ĐƠN ĐỀ NGHỊ SỐ: 06/... NGÀY 03 THÁNG 12 NĂM 2025

TỔNG GIÁM ĐỐC
Đào Anh Tài

QUY HOẠCH TỔNG MẶT BẰNG
NHÀ MÁY SẢN XUẤT CẤU KIỆN CƠ KHÍ VÀ CHO THUÊ NHÀ XƯỞNG, VĂN PHÒNG

ĐỊA ĐIỂM: LÔ CN-7, CCN NGŨ HÙNG - THANH GIANG, XÃ THANH MIỆN, TP. HẢI PHÒNG

TÊN BẢN VẼ:
BẢN VẼ SƠ ĐỒ VỊ TRÍ, PHẠM VI RANH GIỚI KHU ĐẤT

BẢN VẼ: QH - 01	GHÉP: 1A1	TỈ LỆ: 1/500	HT: /2025
THIẾT KẾ QH	KTS. NGUYỄN VĂN HUY		
CHỦ NHIỆM - CHỦ TRÌ	KTS. ĐỖ MINH THẮNG		
TRƯỞNG PHÒNG	KS. PHẠM VĂN MẠNH		
QL KỸ THUẬT	KS. LƯƠNG VĂN HUNG		

GIÁM ĐỐC:

GIÁM ĐỐC

NGUYỄN TRUNG THÀNH

CÔNG TY CỔ PHẦN TƯ VẤN XÂY DỰNG ĐƯỜNG KẾ

ĐỊA CHỈ: KHU ĐỔ XÁ - P. TỨ MINH - THÀNH PHỐ HẢI PHÒNG

PHẠM VI - RANH GIỚI NGHIÊN CỨU:

- KHU ĐẤT NGHIÊN CỨU LẬP QUY HOẠCH LÀ LÔ ĐẤT CN-02 THUỘC CCN NGŨ HÙNG-THANH GIANG XÃ THANH MIỆN, TP. HẢI PHÒNG.
- RANH GIỚI KHU ĐẤT:
 - + PHÍA BẮC: GIÁP KHU CÂY XANH CX-03 CỦA CỤM CÔNG NGHIỆP;
 - + PHÍA NAM: GIÁP ĐƯỜNG NỘI BỘ (MC 2-2) CỦA CỤM CÔNG NGHIỆP;
 - + PHÍA ĐÔNG: GIÁP LÔ ĐẤT CÔNG NGHIỆP CN-01;
 - + PHÍA TÂY: GIÁP LÔ ĐẤT CÔNG NGHIỆP CN-03 VÀ LÔ ĐẤT CN-04;
- TỔNG DIỆN TÍCH NGHIÊN CỨU LẬP QUY HOẠCH : 24.031,2 M²

ĐÁNH GIÁ HIỆN TRẠNG:


- GIAO THÔNG: PHÍA BẮC GIÁP TUYẾN ĐƯỜNG TỈNH 396 (MC 4-4); PHÍA NAM GIÁP TUYẾN ĐƯỜNG CỤM CÔNG NGHIỆP MC 2-2.
- THOÁT NƯỚC MƯA: CÓ CỐNG THOÁT NƯỚC D600 CHẠY DỌC VÍA HÈ PHÍA NAM DỰ ÁN
- THOÁT NƯỚC THẢI: CÓ CỐNG THU NƯỚC THẢI D300 CHẠY DỌC VÍA HÈ PHÍA NAM DỰ ÁN
- CẤP NƯỚC: CÓ CỐNG CẤP NƯỚC D110 CHẠY DỌC VÍA HÈ CÁC ĐƯỜNG NỘI BỘ PHÍA NAM CỦA DỰ ÁN
- CẤP ĐIỆN: CÓ HỆ THỐNG CẤP ĐIỆN 22KV CHẠY DỌC ĐƯỜNG NỘI BỘ PHÍA NAM KHU VỰC DỰ ÁN

BẢNG ĐÁNH GIÁ HIỆN TRẠNG SỬ DỤNG ĐẤT QUY HOẠCH


STT	Các loại đất quy hoạch	Diện tích (m ²)	Tỷ lệ (%)
1	Đất canh tác	24.031,2	100,00
Tổng diện tích nghiên cứu quy hoạch		24.031,2	100,00

BẢNG TỌA ĐỘ MỐC RANH GIỚI


Đỉnh	X(m)	Y(m)
M1	2294270.03	578082.50
M2	2294281.62	578202.02
M3	2294085.41	578228.56
M4	2294069.32	578109.65
M1	2294270.03	578082.50

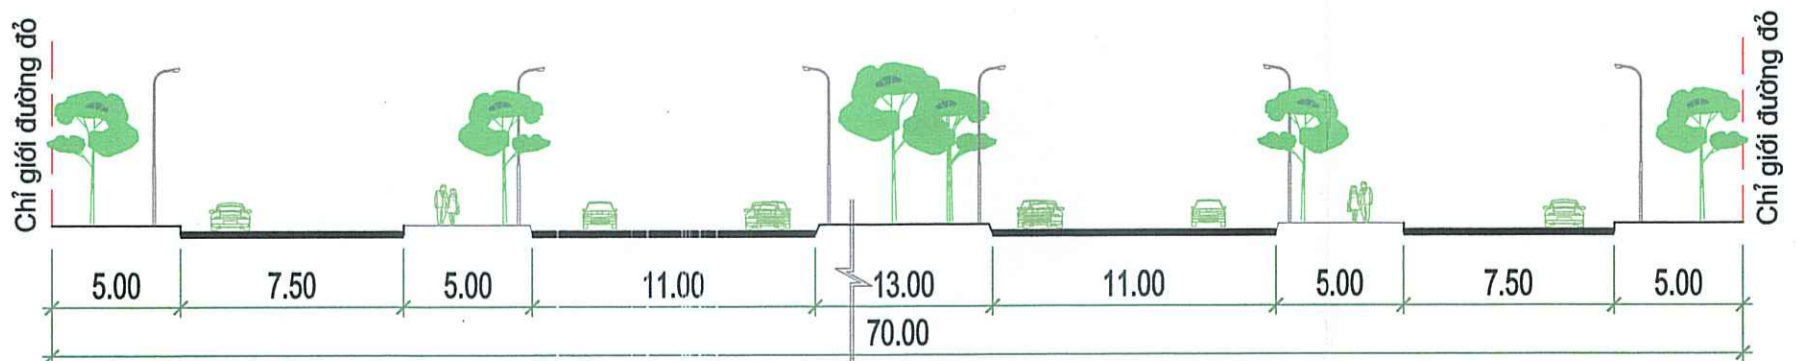

MẶT CẮT 4-4 (ĐƯỜNG 396)

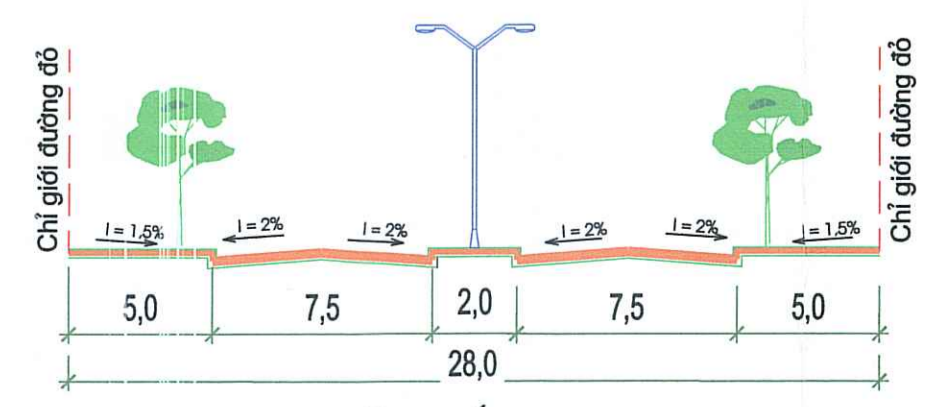

MẶT CẮT 2-2

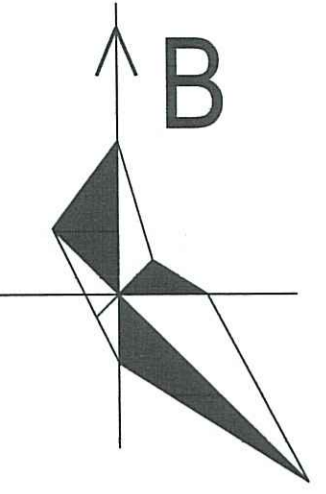






- KÝ HIỆU:**
- VP: NHÀ VĂN PHÒNG
 - NX: NHÀ XƯỞNG
 - CX: CÂY XANH
 - BDX+BPC: BÃI ĐỖ XE (BỂ NGẮM PCCC PHÍA DƯỚI)
 - WC: NHÀ VỆ SINH
 - RAC: NHÀ CHỨA RÁC
 - BOM: NHÀ BƠM
 - XLNT: BỂ XỬ LÝ NƯỚC THẢI
 - BV: NHÀ BẢO VỆ

BẢNG GHI CHÚ KÝ HIỆU

Kh	Tên công trình	Diện tích (m2)	Số tầng	Ghi chú
1	Nhà xưởng + văn phòng 01	6.960,00	3	
1.1	Khu vực nhà xưởng	6.576,00	2	
1.2	Khu vực nhà văn phòng	384,00	3	
2	Nhà xưởng + văn phòng 02	6.960,00	3	(cho thuê)
2.1	Khu vực nhà xưởng	6.576,00	2	
2.2	Khu vực nhà văn phòng	384,00	3	
3	Nhà bảo vệ	30,00	1	
4	Nhà rác	60,00	1	
5	Bể XLNT	60,00	-	
6	Bãi đỗ xe (Bể ngầm PCCC 360m2 phía dưới)	330,00	-	
7	Cây xanh	4.857,50	-	
8	Sân đường nội bộ	4.773,70	-	
9	Nhà vệ sinh 01	60,00	1	
10	Nhà vệ sinh 02	60,00	1	
11	Nhà bơm	30,00	1	
12	Trạm biến áp	-	-	

BẢNG CƠ CẤU SỬ DỤNG ĐẤT

Stt	Tên hạng mục	Diện tích (m2)	Tỷ lệ (%)	Chỉ tiêu kỹ thuật
	Tổng diện tích quy hoạch	24.031,20	100,00	
1	Đất xây dựng công trình	14.160,00	58,92	≤60
2	Đất cây xanh	4.857,50	20,21	≥20
3	Đất sân giao thông + HTKT	5.013,70	20,87	≥10
	Tổng diện tích sân	28.848,00		
	Hệ số sử dụng đất (lần)	1,20		≤1,8

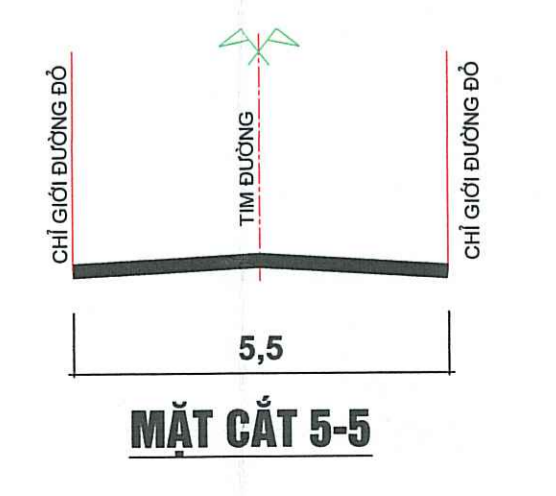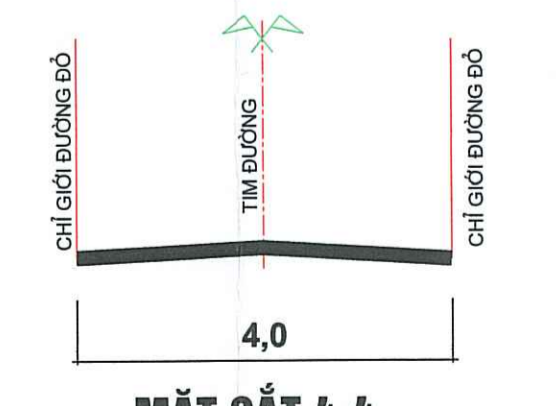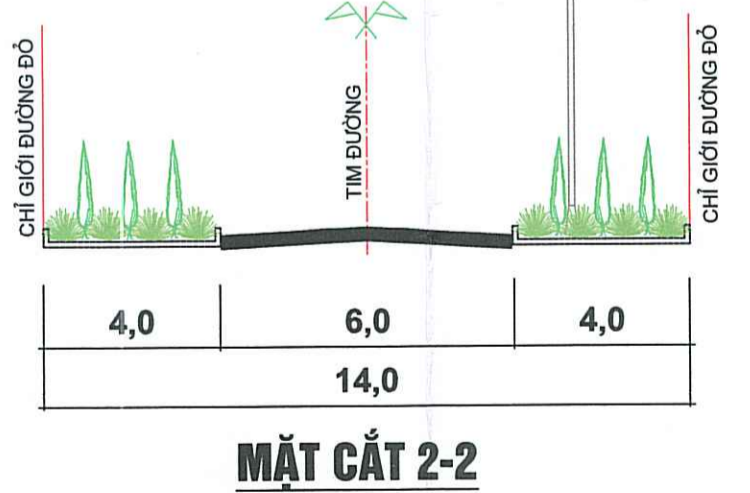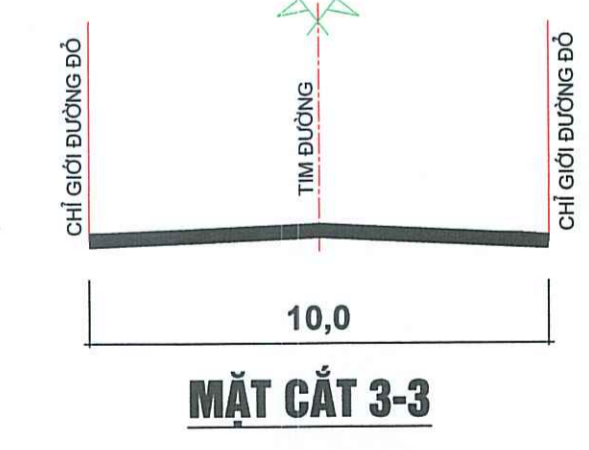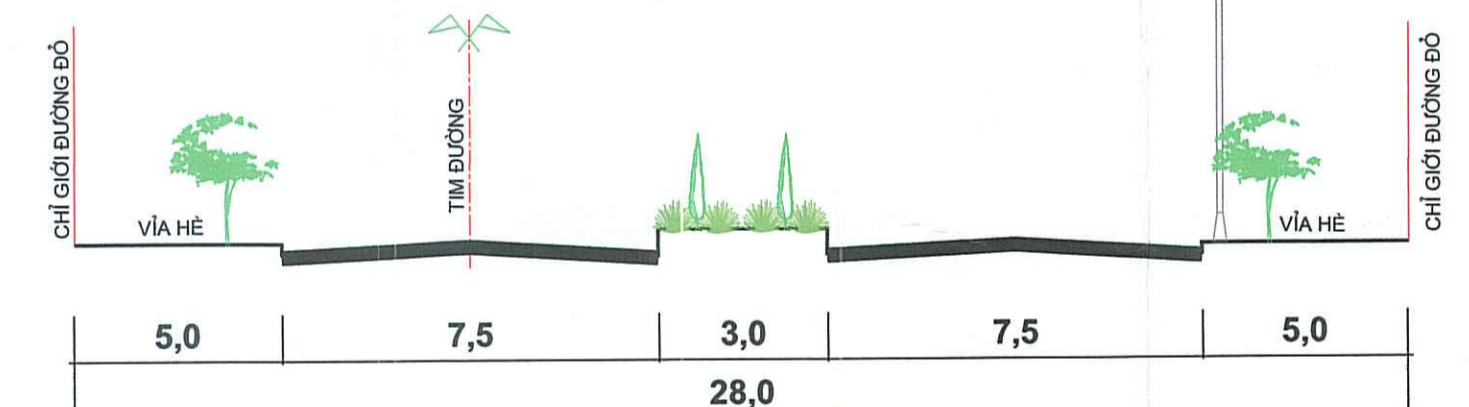

GHI CHÚ:

- RANH GIỚI QUY HOẠCH
- ĐẤT BÃI ĐỖ XE
- ĐẤT XÂY DỰNG
- ĐẤT CÂY XANH
- ĐẤT CÂY XANH CÁCH LY
- ĐẤT SÂN ĐƯỜNG NỘI BỘ
- ĐẤT HẠ TẦNG KỸ THUẬT
- ĐẤT MẶT NƯỚC



CƠ QUAN CHẤP THUẬN:
ỦY BAN NHÂN DÂN XÃ THANH MIỆN
 KÈM THEO VĂN BẢN SỐ: ... NGÀY 24 THÁNG 12 NĂM 2025

CHỦ TỊCH
NGUYỄN THANH TỊNH

CƠ QUAN THẨM ĐỊNH:
PHÒNG KINH TẾ
 KÈM THEO TỜ TRÌNH SỐ: ... NGÀY 21 THÁNG 12 NĂM 2025

TRƯỞNG PHÒNG
PHẠM QUANG HÙNG

ĐƠN VỊ TỔ CHỨC LẬP QUY HOẠCH, TRÌNH CHẤP THUẬN:
CÔNG TY TNHH CÔNG NGHỆ HỮU HÒA VIỆT NAM
 KÈM THEO ĐƠN ĐỀ NGHỊ SỐ: D.6 NGÀY 01 THÁNG 12 NĂM 2025

TỔNG GIÁM ĐỐC
Đào Anh Tuấn

CÔNG TRÌNH - ĐỊA ĐIỂM:
 QUY HOẠCH TỔNG MẶT BẰNG
 NHÀ MÁY SẢN XUẤT CẤU KIỆN CƠ KHÍ VÀ CHO THUÊ NHÀ XƯỞNG, VĂN PHÒNG




ĐỊA ĐIỂM: LÔ CN-7, CCN NGŨ HÙNG - THANH GIANG, XÃ THANH MIỆN, TP. HẢI PHÒNG
TÊN BẢN VẼ:

BẢN VẼ TỔNG MẶT BẰNG, PHƯƠNG ÁN KIẾN TRÚC CÔNG TRÌNH

BẢN VẼ: QH - 02	GHÉP: 1A1	TỈ LỆ: 1/500	HT: /2025
THIẾT KẾ QH	KTS. NGUYỄN VĂN HUY		
CHỦ NHIỆM - CHỦ TRÌ	KTS. ĐỖ MINH THẮNG		
TRƯỞNG PHÒNG	KS. PHẠM VĂN MẠNH		
QL KỸ THUẬT	KS. LƯƠNG VĂN HÙNG		

GIÁM ĐỐC:
NGUYỄN TRUNG THÀNH

CÔNG TY CỔ PHẦN TƯ VẤN XÂY DỰNG
ĐƯỜNG KẾ
 ĐỊA CHỈ: KHU ĐỒ XÁ - P. TỨ MINH - THÀNH PHỐ HẢI PHÒNG

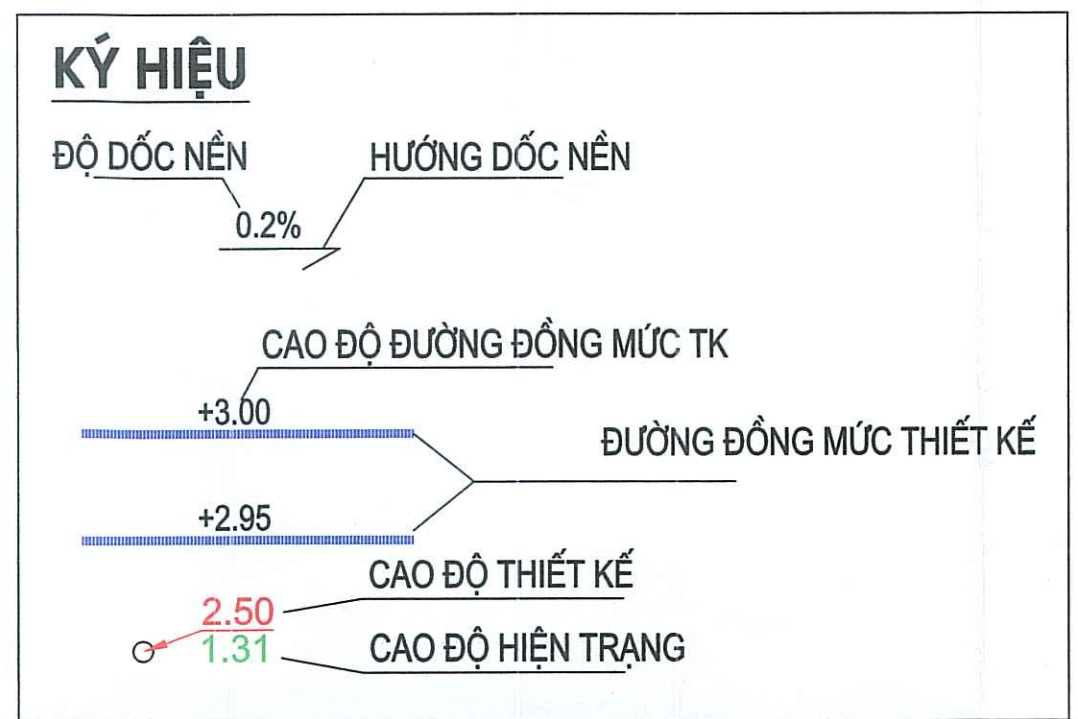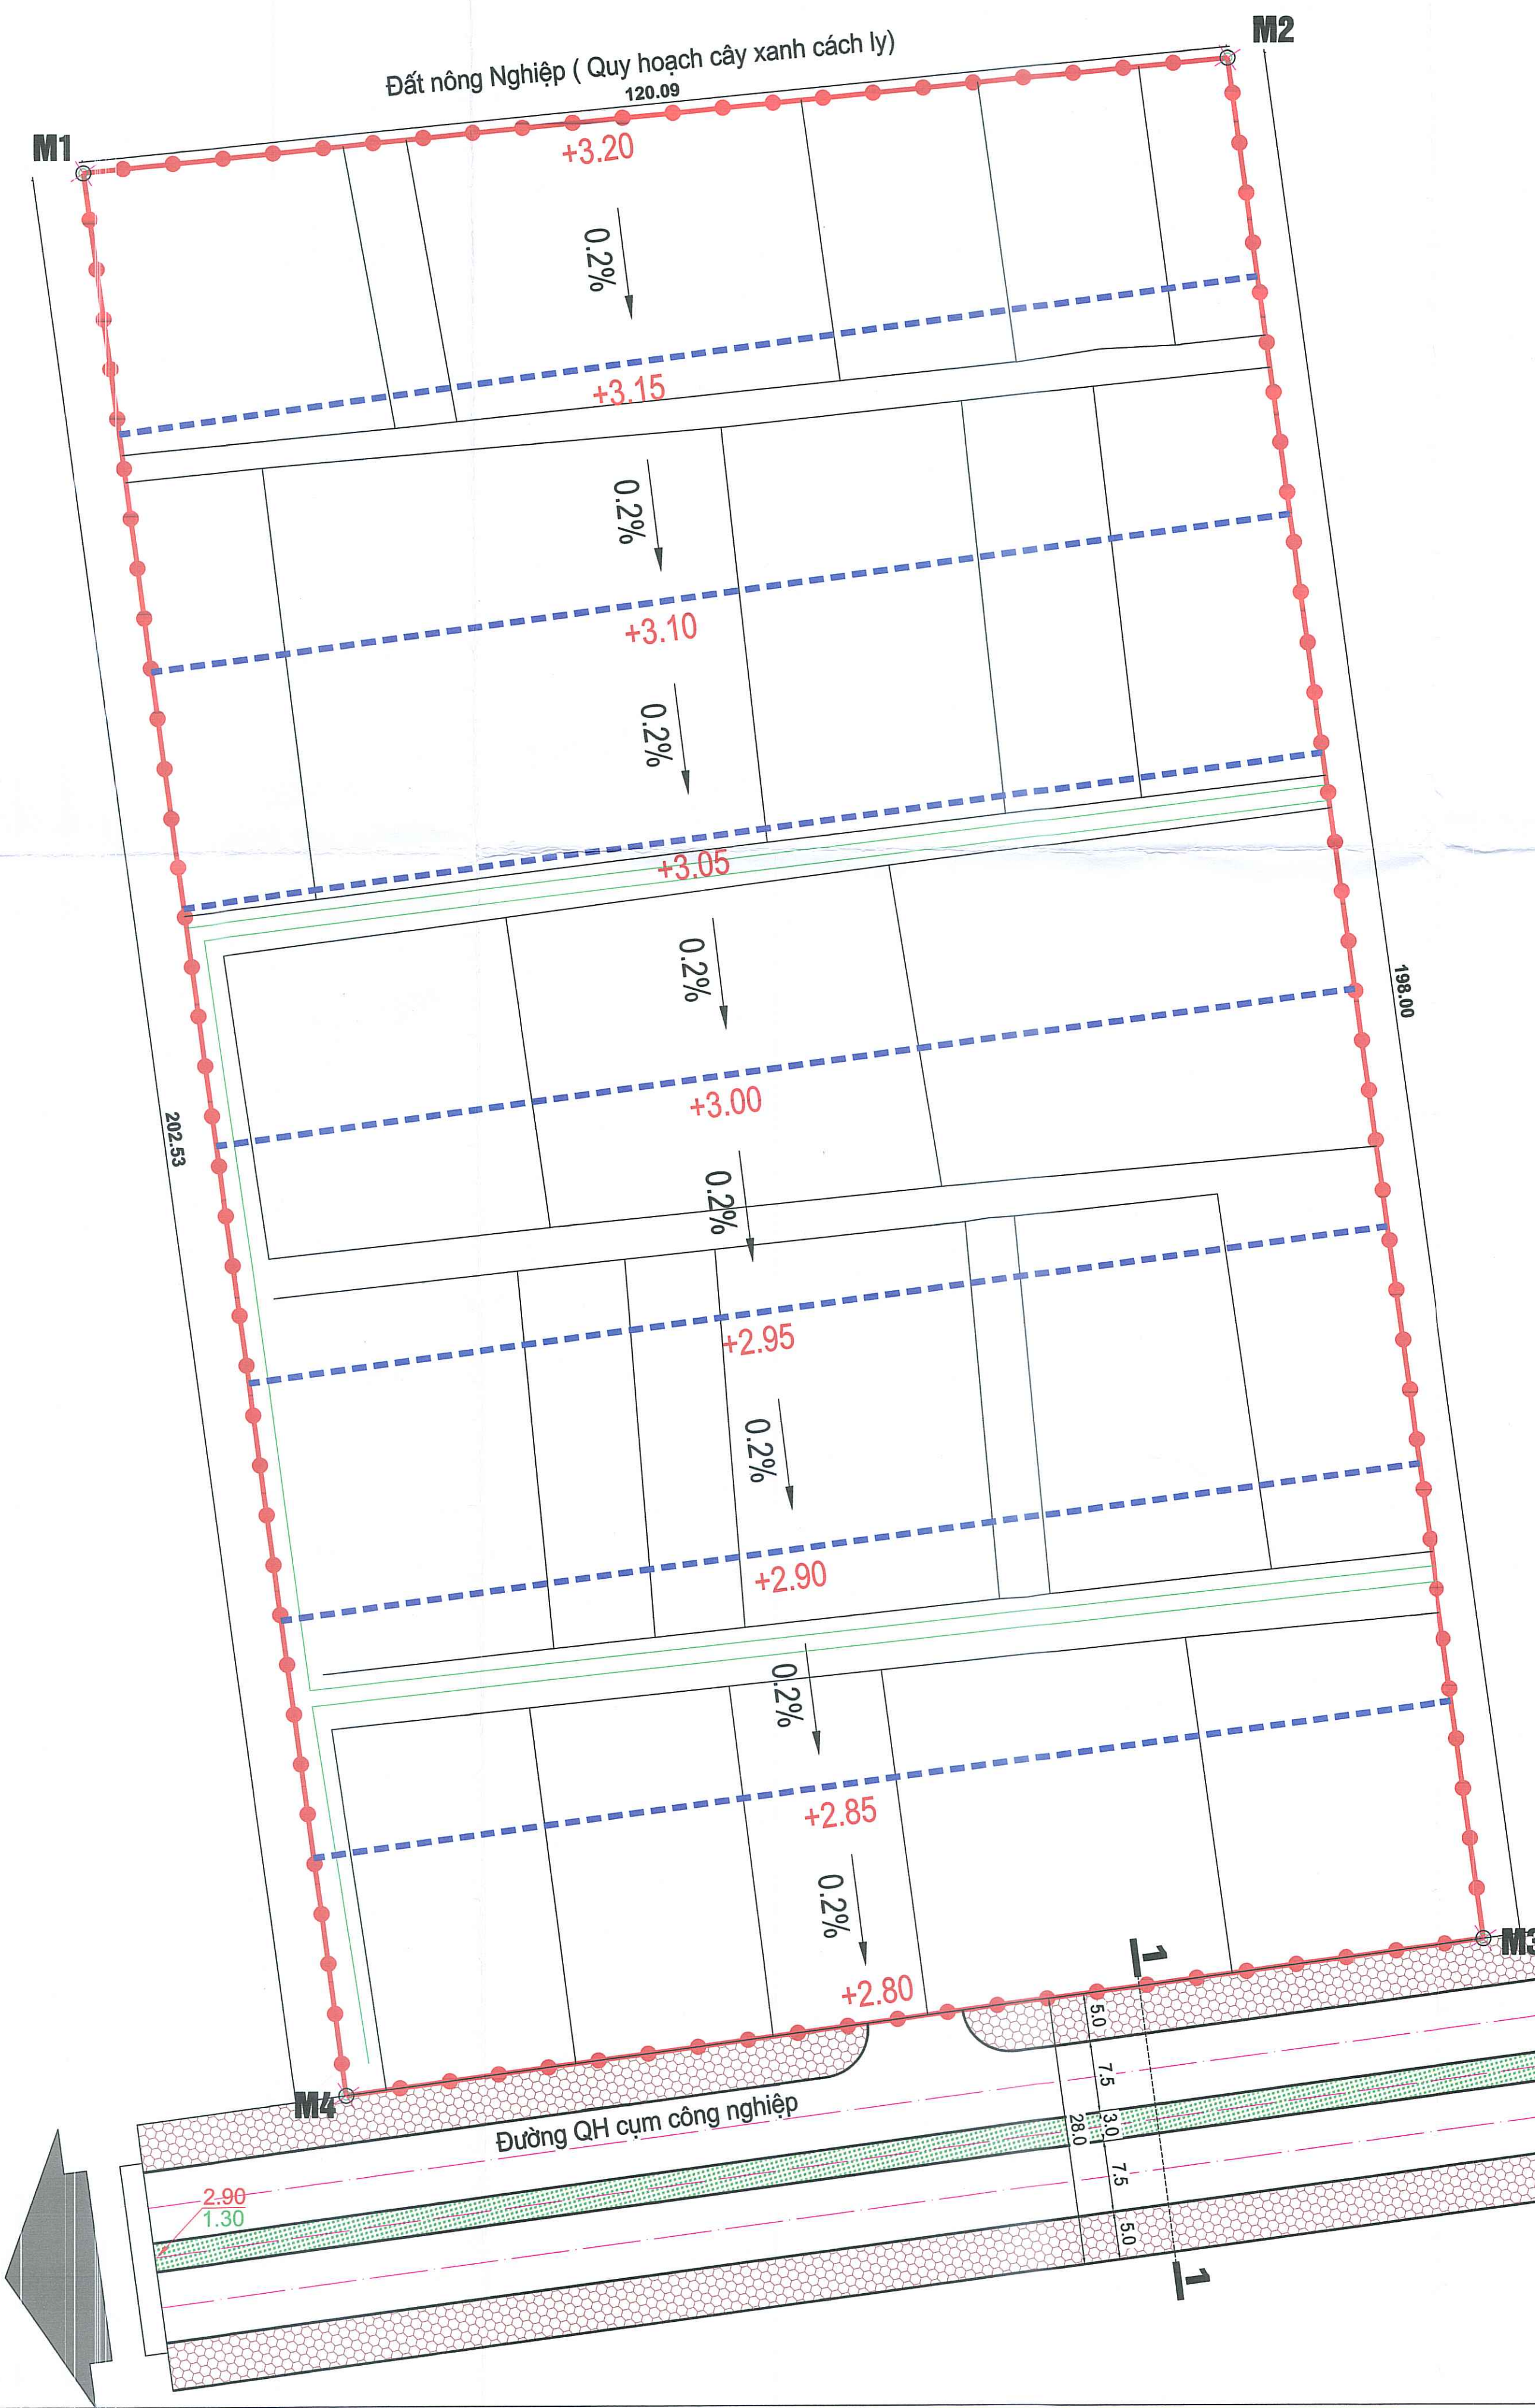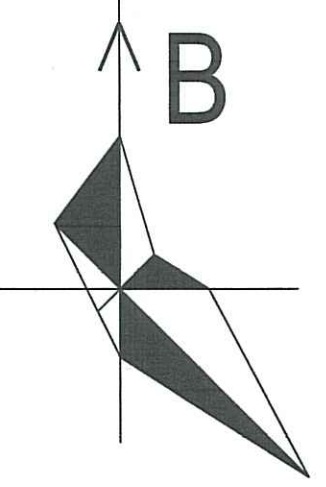


BẢNG KÊ TỌA ĐỘ

SH	X(m)	Y(m)	S(m)
M1	2294270.03	578082.50	120.09
M2	2294281.62	578202.02	198.00
M3	2294085.41	578228.56	120.00
M4	2294069.32	578109.65	202.53
M1	2294270.03	578082.50	

THUYẾT MINH

CAO ĐỘ SAN LẤP DỰA TRÊN CAO ĐỘ CỦA QUY HOẠCH CỤM CÔNG NGHIỆP
CAO ĐỘ SAN LẤP TRUNG BÌNH LÀ +3.05 M
CHIỀU CAO SAN LẤP TRUNG BÌNH LÀ: 1.50 M

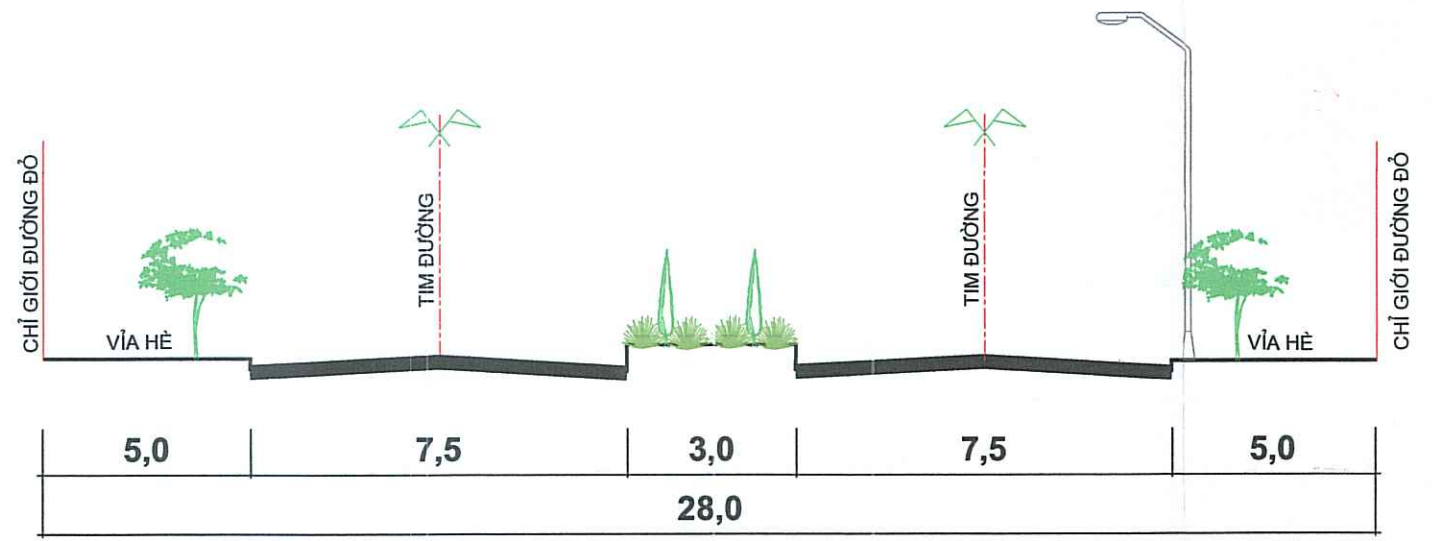

MẶT CẮT 1-1
(ĐƯỜNG NỘI BỘ CỤM CÔNG NGHIỆP)

GHI CHÚ:

- RANH GIỚI QUY HOẠCH
- ĐƯỜNG GIAO THÔNG
- ĐẤT CANH TÁC
- MỐC RANH GIỚI

CƠ QUAN CHẤP THUẬN:
ỦY BAN NHÂN DÂN XÃ THANH MIỆN
KÈM THEO VĂN BẢN SỐ: ... NGÀY ... THÁNG ... NĂM 2025

CHỦ TỊCH
NGUYỄN THANH TỊNH

CƠ QUAN THẨM ĐỊNH:
PHÒNG KINH TẾ
KÈM THEO TỜ TRÌNH SỐ: ... NGÀY ... THÁNG ... NĂM 2025

TRƯỞNG PHÒNG
PHẠM QUANG HÙNG

ĐƠN VỊ TỔ CHỨC LẬP QUY HOẠCH, TRÌNH CHẤP THUẬN:
CÔNG TY TNHH CÔNG NGHỆ HỮU HÒA VIỆT NAM
KÈM THEO ĐƠN ĐỀ NGHỊ SỐ: ... NGÀY ... THÁNG ... NĂM 2025

TỔNG GIÁM ĐỐC
TRẦN ANH TUẤN

QUY HOẠCH TỔNG MẶT BẰNG
NHÀ MÁY SẢN XUẤT CẤU KIỆN CƠ KHÍ VÀ CHO THUÊ NHÀ XƯỞNG, VĂN PHÒNG

ĐỊA ĐIỂM: LÔ CN-7, CCN NGŨ HÙNG - THANH GIANG, XÃ THANH MIỆN, TP. HẢI PHÒNG


TÊN BẢN VẼ:
BẢN VẼ QUY HOẠCH HỆ THỐNG CÔNG TRÌNH HẠ TẦNG KỸ THUẬT:
CHUẨN BỊ KỸ THUẬT (SAN NÉN)

BẢN VẼ: QH - 03	GHÉP: 1A1	TỈ LỆ: 1/500	HT: /2025
THIẾT KẾ QH	KTS. NGUYỄN VĂN HUY		
CHỦ NHIỆM - CHỦ TRÌ	KTS. ĐỖ MINH THẮNG		
TRƯỞNG PHÒNG	KS. PHẠM VĂN MẠNH		
QL KỸ THUẬT	KS. LƯƠNG VĂN HÙNG		

GIÁM ĐỐC:

NGUYỄN TRUNG THÀNH

CÔNG TY CỔ PHẦN TƯ VẤN XÂY DỰNG ĐƯỜNG KẾ
ĐỊA CHỈ: KHU ĐỒ XÁ - P. TỨ MINH - THÀNH PHỐ HẢI PHÒNG

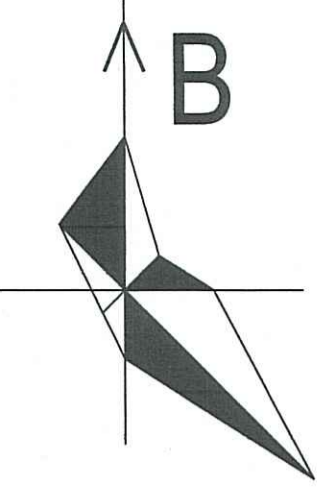

BẢNG GHI CHÚ KÝ HIỆU

Kh	Tên công trình	Diện tích (m2)	Số tầng	Ghi chú
1	Nhà xưởng + văn phòng 01	6.960,00	3	
1.1	Khu vực nhà xưởng	6.576,00	2	
1.2	Khu vực nhà văn phòng	384,00	3	
2	Nhà xưởng + văn phòng 02	6.960,00	3	(cho thuê)
2.1	Khu vực nhà xưởng	6.576,00	2	
2.2	Khu vực nhà văn phòng	384,00	3	
3	Nhà bảo vệ	30,00	1	
4	Nhà rác	60,00	1	
5	Bể XLNT	60,00	-	
6	Bãi đỗ xe (Bê ngâm PCCC 360m2 phía dưới)	330,00	-	
7	Cây xanh	4.857,50	-	
8	Sân đường nội bộ	4.773,70	-	
9	Nhà vệ sinh 01	60,00	1	
10	Nhà vệ sinh 02	60,00	1	
11	Nhà bơm	30,00	1	
12	Trạm biến áp	-	-	

GHI CHÚ:

- RANH GIỚI QUY HOẠCH
- ĐẤT BÀI ĐỖ XE
- ĐẤT XÂY DỰNG
- ĐẤT CÂY XANH
- ĐẤT CÂY XANH CÁCH LY
- ĐẤT SÂN ĐƯỜNG NỘI BỘ
- ĐẤT HẠ TẦNG KỸ THUẬT
- ĐẤT MẶT NƯỚC

- TÊN CÔNG TRÌNH
- DIỆN TÍCH M2
- TẦNG CAO XÂY DỰNG
- TÊN CÔNG TRÌNH
- DIỆN TÍCH M2

CƠ QUAN CHẤP THUẬN:
ỦY BAN NHÂN DÂN XÃ THANH MIỆN
 KÈM THEO VĂN BẢN SỐ: ... NGÀY ... THÁNG ... NĂM 2025

CHỦ TỊCH
NGUYỄN THÀNH TỊNH

CƠ QUAN THẨM ĐỊNH:
PHÒNG KINH TẾ
 KÈM THEO TỜ TRÌNH SỐ: ... NGÀY ... THÁNG ... NĂM 2025

TRƯỞNG PHÒNG
PHẠM QUANG HÙNG

ĐƠN VỊ TỔ CHỨC LẬP QUY HOẠCH, TRÌNH CHẤP THUẬN:
CÔNG TY TNHH CÔNG NGHỆ HỮU HÒA VIỆT NAM
 KÈM THEO ĐƠN ĐỀ NGHỊ SỐ: ... NGÀY ... THÁNG ... NĂM 2025

TỔNG GIÁM ĐỐC
Đào Anh Tú

CÔNG TRÌNH - ĐỊA ĐIỂM:

QUY HOẠCH TỔNG MẶT BẰNG
 NHÀ MÁY SẢN XUẤT CẤU KIỆN CƠ KHÍ VÀ CHO THUÊ NHÀ XƯỞNG, VĂN PHÒNG

ĐỊA ĐIỂM: LÔ CN-7, CCN NGŨ HÙNG - THANH GIANG, XÃ THANH MIỆN, TP. HẢI PHÒNG
TÊN BẢN VẼ:

BẢN VẼ QUY HOẠCH HỆ THỐNG CÔNG TRÌNH HẠ TẦNG KỸ THUẬT:
 CHUẨN BỊ KỸ THUẬT (THOÁT NƯỚC MƯA)

BẢN VẼ: QH - 04	GHÉP: 1A1	TỈ LỆ: 1/500	HT: /2025
THIẾT KẾ QH	KTS. NGUYỄN VĂN HUY		
CHỦ NHIỆM - CHỦ TRÌ	KTS. ĐỖ MINH THẮNG		
TRƯỞNG PHÒNG	KS. PHẠM VĂN MẠNH		
QL KỸ THUẬT	KS. LƯƠNG VĂN HUNG		

GIÁM ĐỐC:

NGUYỄN TRUNG THÀNH

CÔNG TY CỔ PHẦN TƯ VẤN XÂY DỰNG
ĐƯỜNG KẾ
 ĐỊA CHỈ: KHU ĐỒ XÁ - P. TỨ MINH - THÀNH PHỐ HẢI PHÒNG

- GHI CHÚ:**
- RANH GIỚI QUY HOẠCH
 - CỐNG TRÒN BTCT D600
 - CỐNG TRÒN THU NƯỚC MƯA CỤM CN
 - HỐ THU ĐẶT GIỮA ĐƯỜNG
 - HỐ THU ĐẶT 2 BÊN MÉP ĐƯỜNG
 - HƯỚNG THOÁT NƯỚC
 - CAO ĐỘ MẶT GA
 - CAO ĐỘ ĐÁY CỐNG
- D600, l=9,4M, i=0,17% ĐƯỜNG KÍNH CỐNG(MM), CHIỀU DÀI(M), ĐỘ DỐC(%)



THỐNG KÊ VẬT TƯ THOÁT NƯỚC MƯA

STT	TÊN VẬT TƯ, VẬT LIỆU	ĐƠN VỊ	K.LƯỢNG
1	CỐNG D600	M	640
2	HỐ GA	HỐ	20

CỐNG THOÁT NƯỚC D800 CỦA CCN

Điểm thoát nước mưa

Đường nội bộ cụm công nghiệp

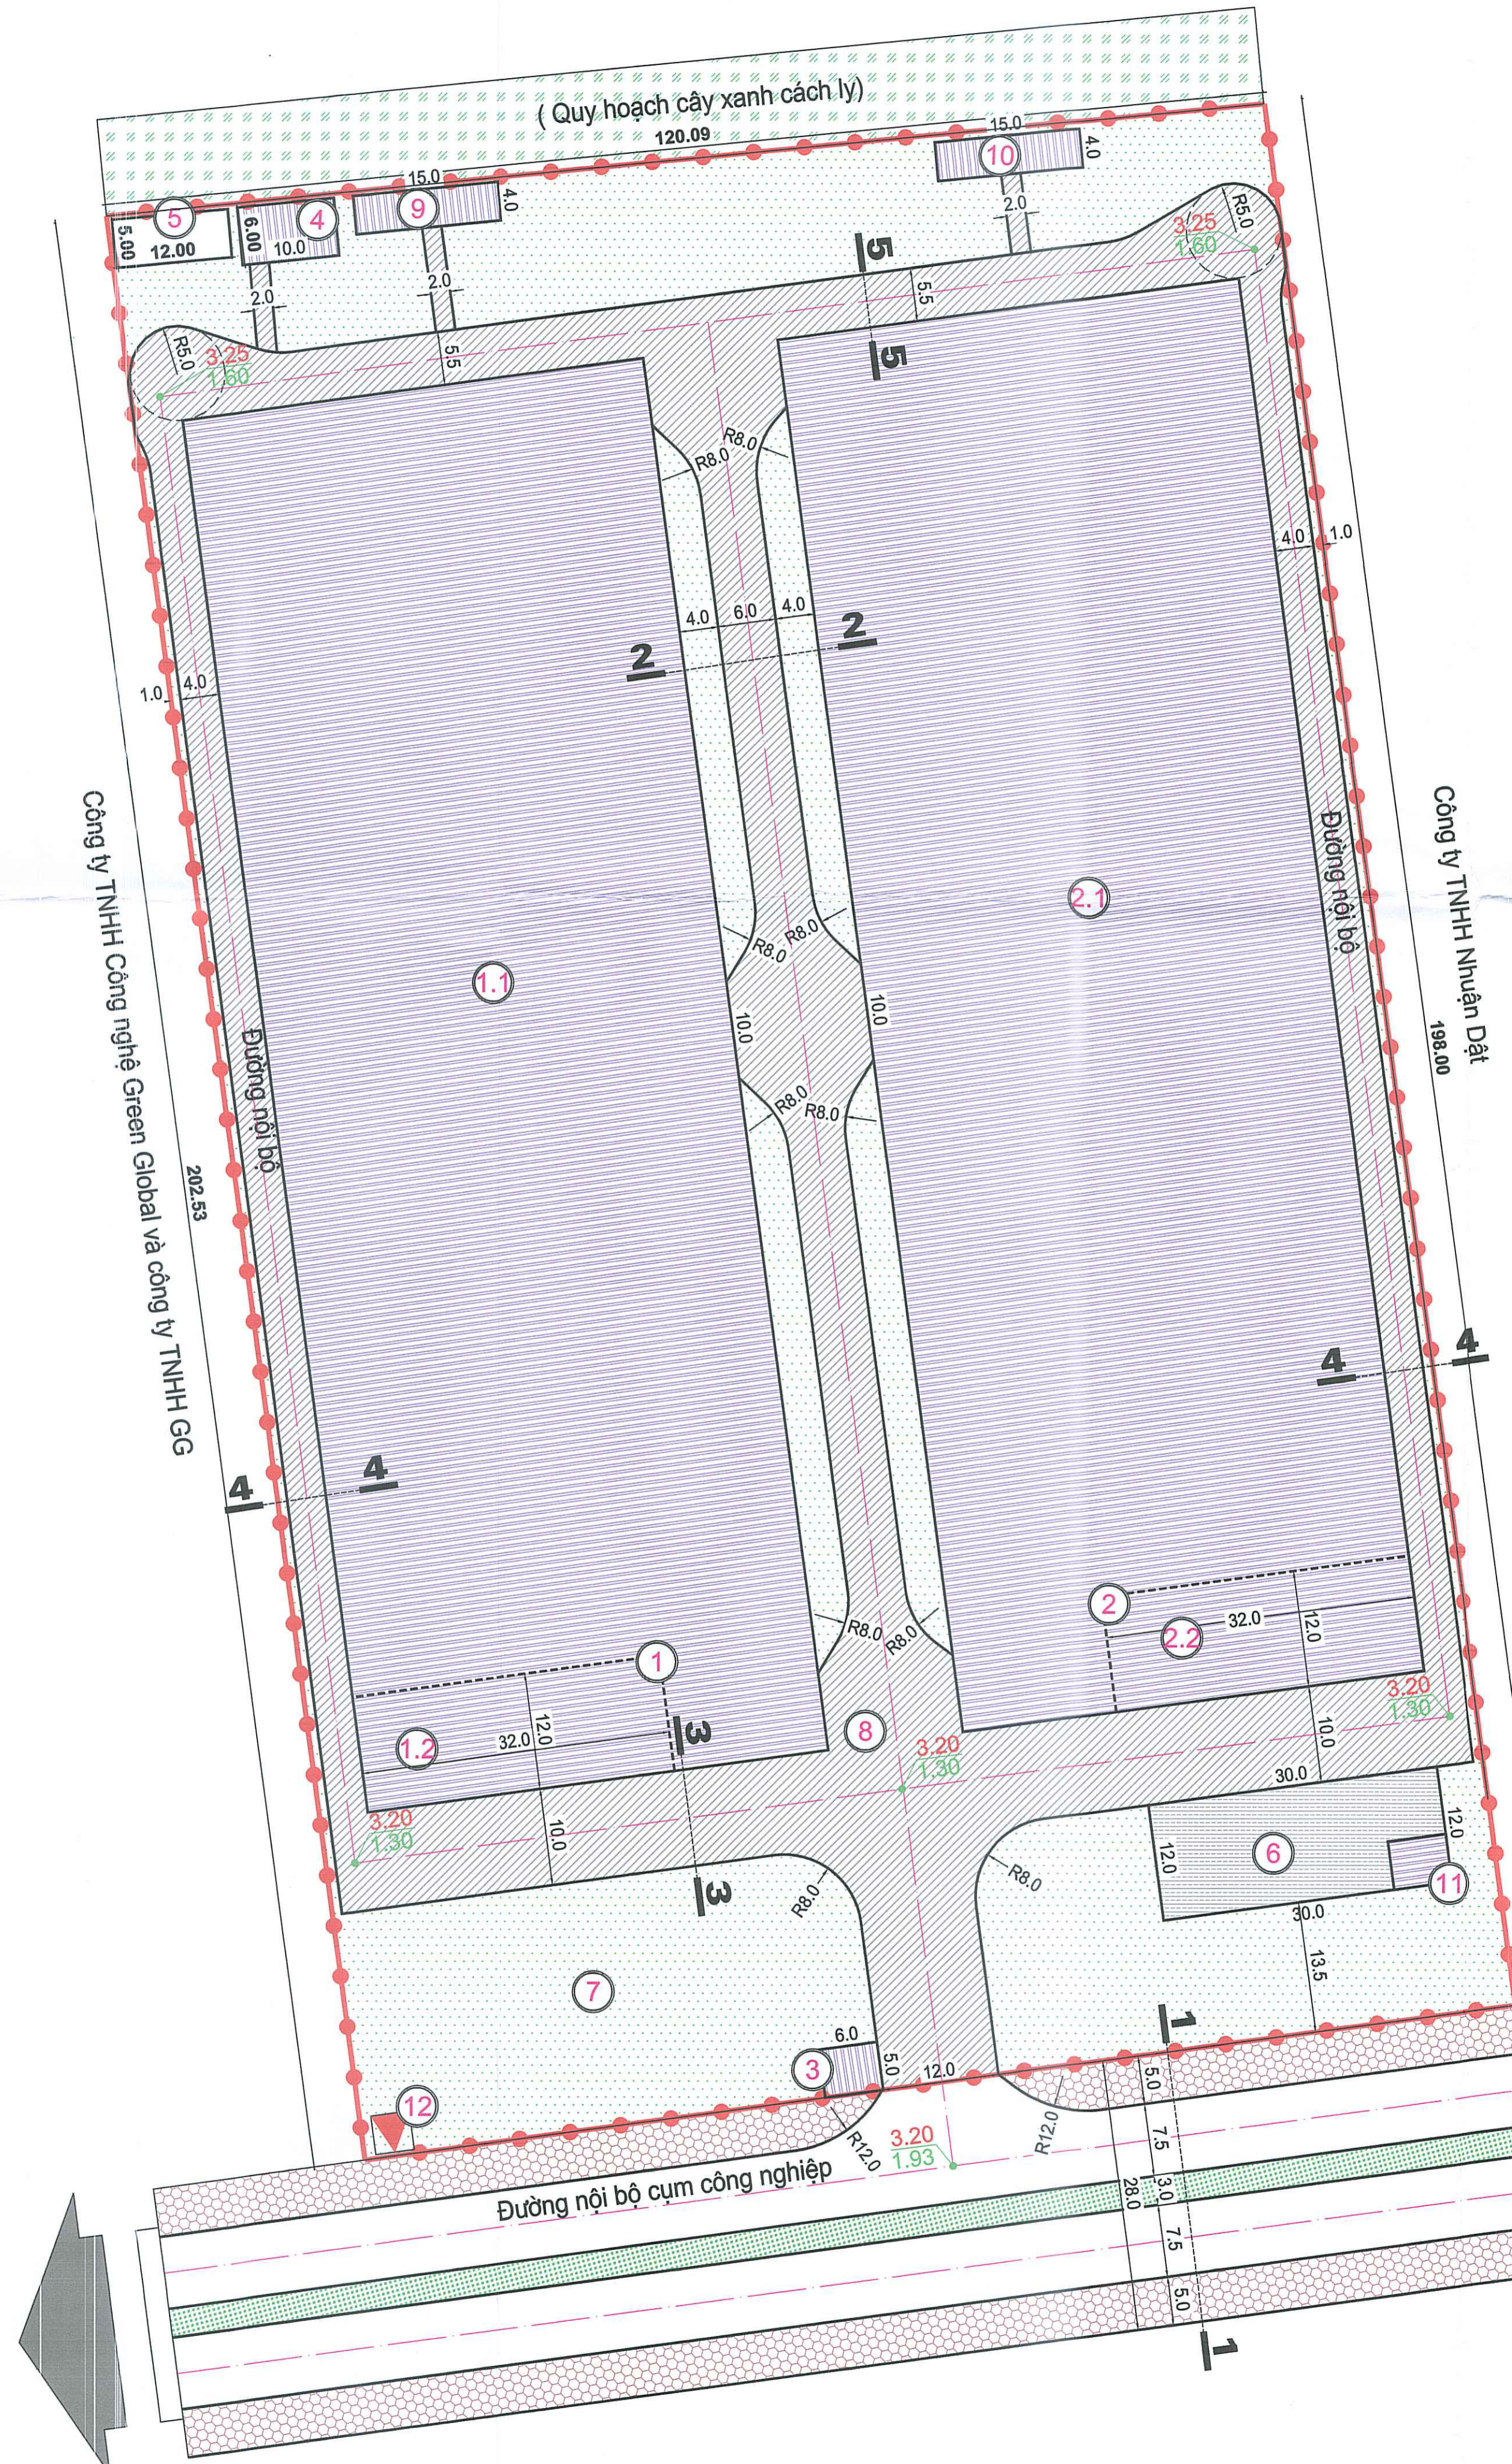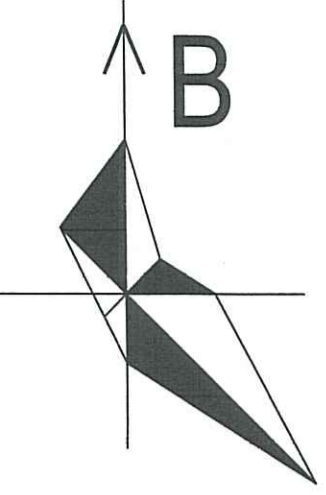

BẢNG GHI CHÚ KÝ HIỆU

Kh	Tên công trình	Diện tích (m2)	Số tầng	Ghi chú
1	Nhà xưởng + văn phòng 01	6.960,00	3	
1.1	Khu vực nhà xưởng	6.576,00	2	
1.2	Khu vực nhà văn phòng	384,00	3	
2	Nhà xưởng + văn phòng 02	6.960,00	3	(cho thuê)
2.1	Khu vực nhà xưởng	6.576,00	2	
2.2	Khu vực nhà văn phòng	384,00	3	
3	Nhà bảo vệ	30,00	1	
4	Nhà rác	60,00	1	
5	Bể XLNT	60,00	-	
6	Bãi đỗ xe (Bể ngầm PCCC 360m2 phía dưới)	330,00	-	
7	Cây xanh	4.857,50	-	
8	Sân đường nội bộ	4.773,70	-	
9	Nhà vệ sinh 01	60,00	1	
10	Nhà vệ sinh 02	60,00	1	
11	Nhà bơm	30,00	1	
12	Trạm biến áp	-	-	

GHI CHÚ:

- RANH GIỚI QUY HOẠCH
- ĐẤT BÃI ĐỖ XE
- ĐẤT XÂY DỰNG
- ĐẤT CÂY XANH
- ĐẤT CÂY XANH CÁCH LY
- ĐẤT SÂN ĐƯỜNG NỘI BỘ
- ĐẤT HẠ TẦNG KỸ THUẬT
- ĐẤT MẶT NƯỚC



CƠ QUAN CHẤP THUẬN:

ỦY BAN NHÂN DÂN XÃ THANH MIỆN
 KÈM THEO VĂN BẢN SỐ: ... NGÀY 27 THÁNG 11 NĂM 2025



CHỦ TỊCH
NGUYỄN THANH TỊNH

CƠ QUAN THẨM ĐỊNH:

PHÒNG KINH TẾ
 KÈM THEO TỜ TRÌNH SỐ: ... NGÀY 22 THÁNG 12 NĂM 2025



TRƯỞNG PHÒNG
PHẠM QUANG HÙNG

ĐƠN VỊ TỔ CHỨC LẬP QUY HOẠCH, TRÌNH CHẤP THUẬN:

CÔNG TY TNHH CÔNG NGHỆ HỮU HÒA VIỆT NAM
 KÈM THEO ĐƠN ĐỀ NGHỊ SỐ: ... NGÀY 06 THÁNG 12 NĂM 2025



TỔNG GIÁM ĐỐC
Đào Anh Tú

CÔNG TRÌNH - ĐỊA ĐIỂM:

QUY HOẠCH TỔNG MẶT BẰNG
 NHÀ MÁY SẢN XUẤT CẤU KIỆN CƠ KHÍ VÀ CHO THUÊ NHÀ XƯỞNG, VĂN PHÒNG

ĐỊA ĐIỂM: LÔ CN-7, CCN NGŨ HÙNG - THANH GIANG, XÃ THANH MIỆN, TP. HẢI PHÒNG
 TÊN BẢN VẼ:

BẢN VẼ QUY HOẠCH HỆ THỐNG CÔNG TRÌNH HẠ TẦNG KỸ THUẬT:
 HỆ THỐNG GIAO THÔNG

BẢN VẼ: QH - 05	GHÉP: 1A1	TỈ LỆ: 1/500	HT: /2025
THIẾT KẾ QH	KTS. NGUYỄN VĂN HUY		
CHỦ NHIỆM - CHỦ TRÌ	KTS. ĐỖ MINH THẮNG		
TRƯỞNG PHÒNG	KS. PHẠM VĂN MẠNH		
QL KỸ THUẬT	KS. LƯƠNG VĂN HÙNG		

GIÁM ĐỐC:




NGUYỄN TRUNG THÀNH


CÔNG TY CỔ PHẦN TƯ VẤN XÂY DỰNG

ĐƯỜNG KẾ

ĐỊA CHỈ: KHU ĐỒ XÁ - P. TỨ MINH - THÀNH PHỐ HẢI PHÒNG

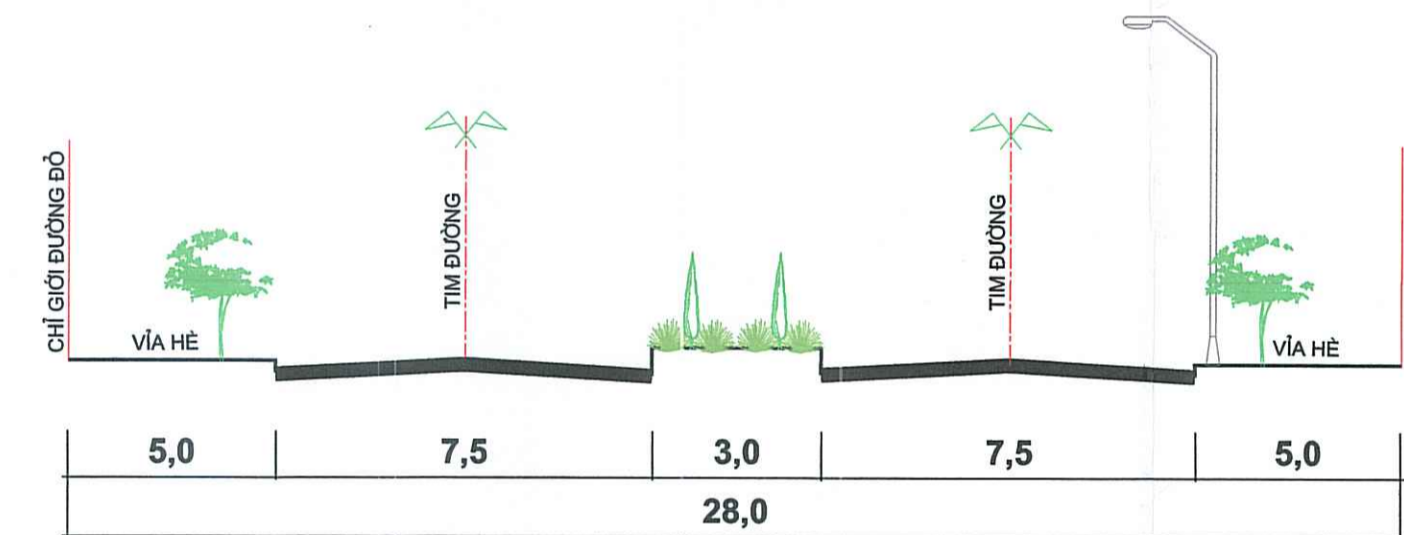


MẶT CẮT 1-1
 (ĐƯỜNG NỘI BỘ CỤM CÔNG NGHIỆP)

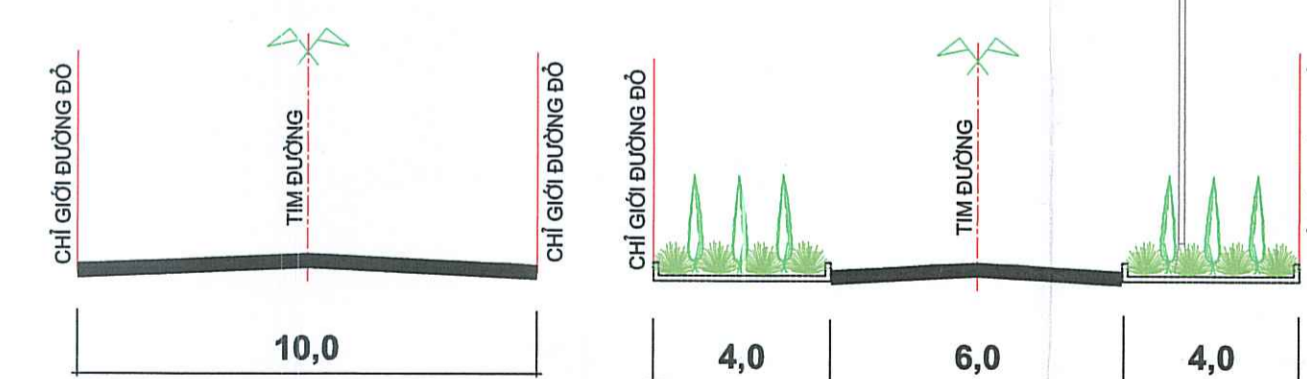


MẶT CẮT 3-3



MẶT CẮT 2-2

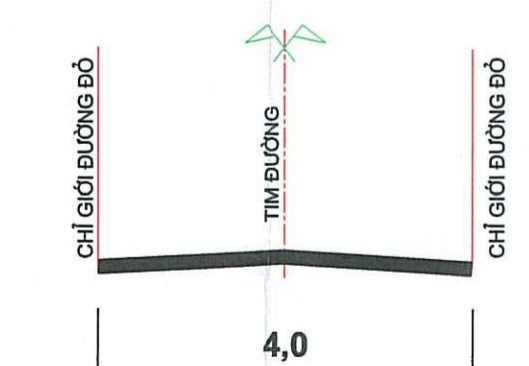

MẶT CẮT 4-4

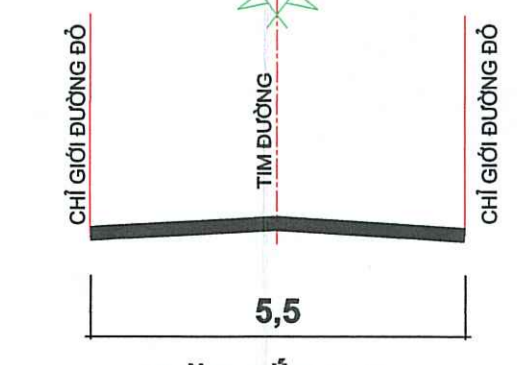

MẶT CẮT 5-5

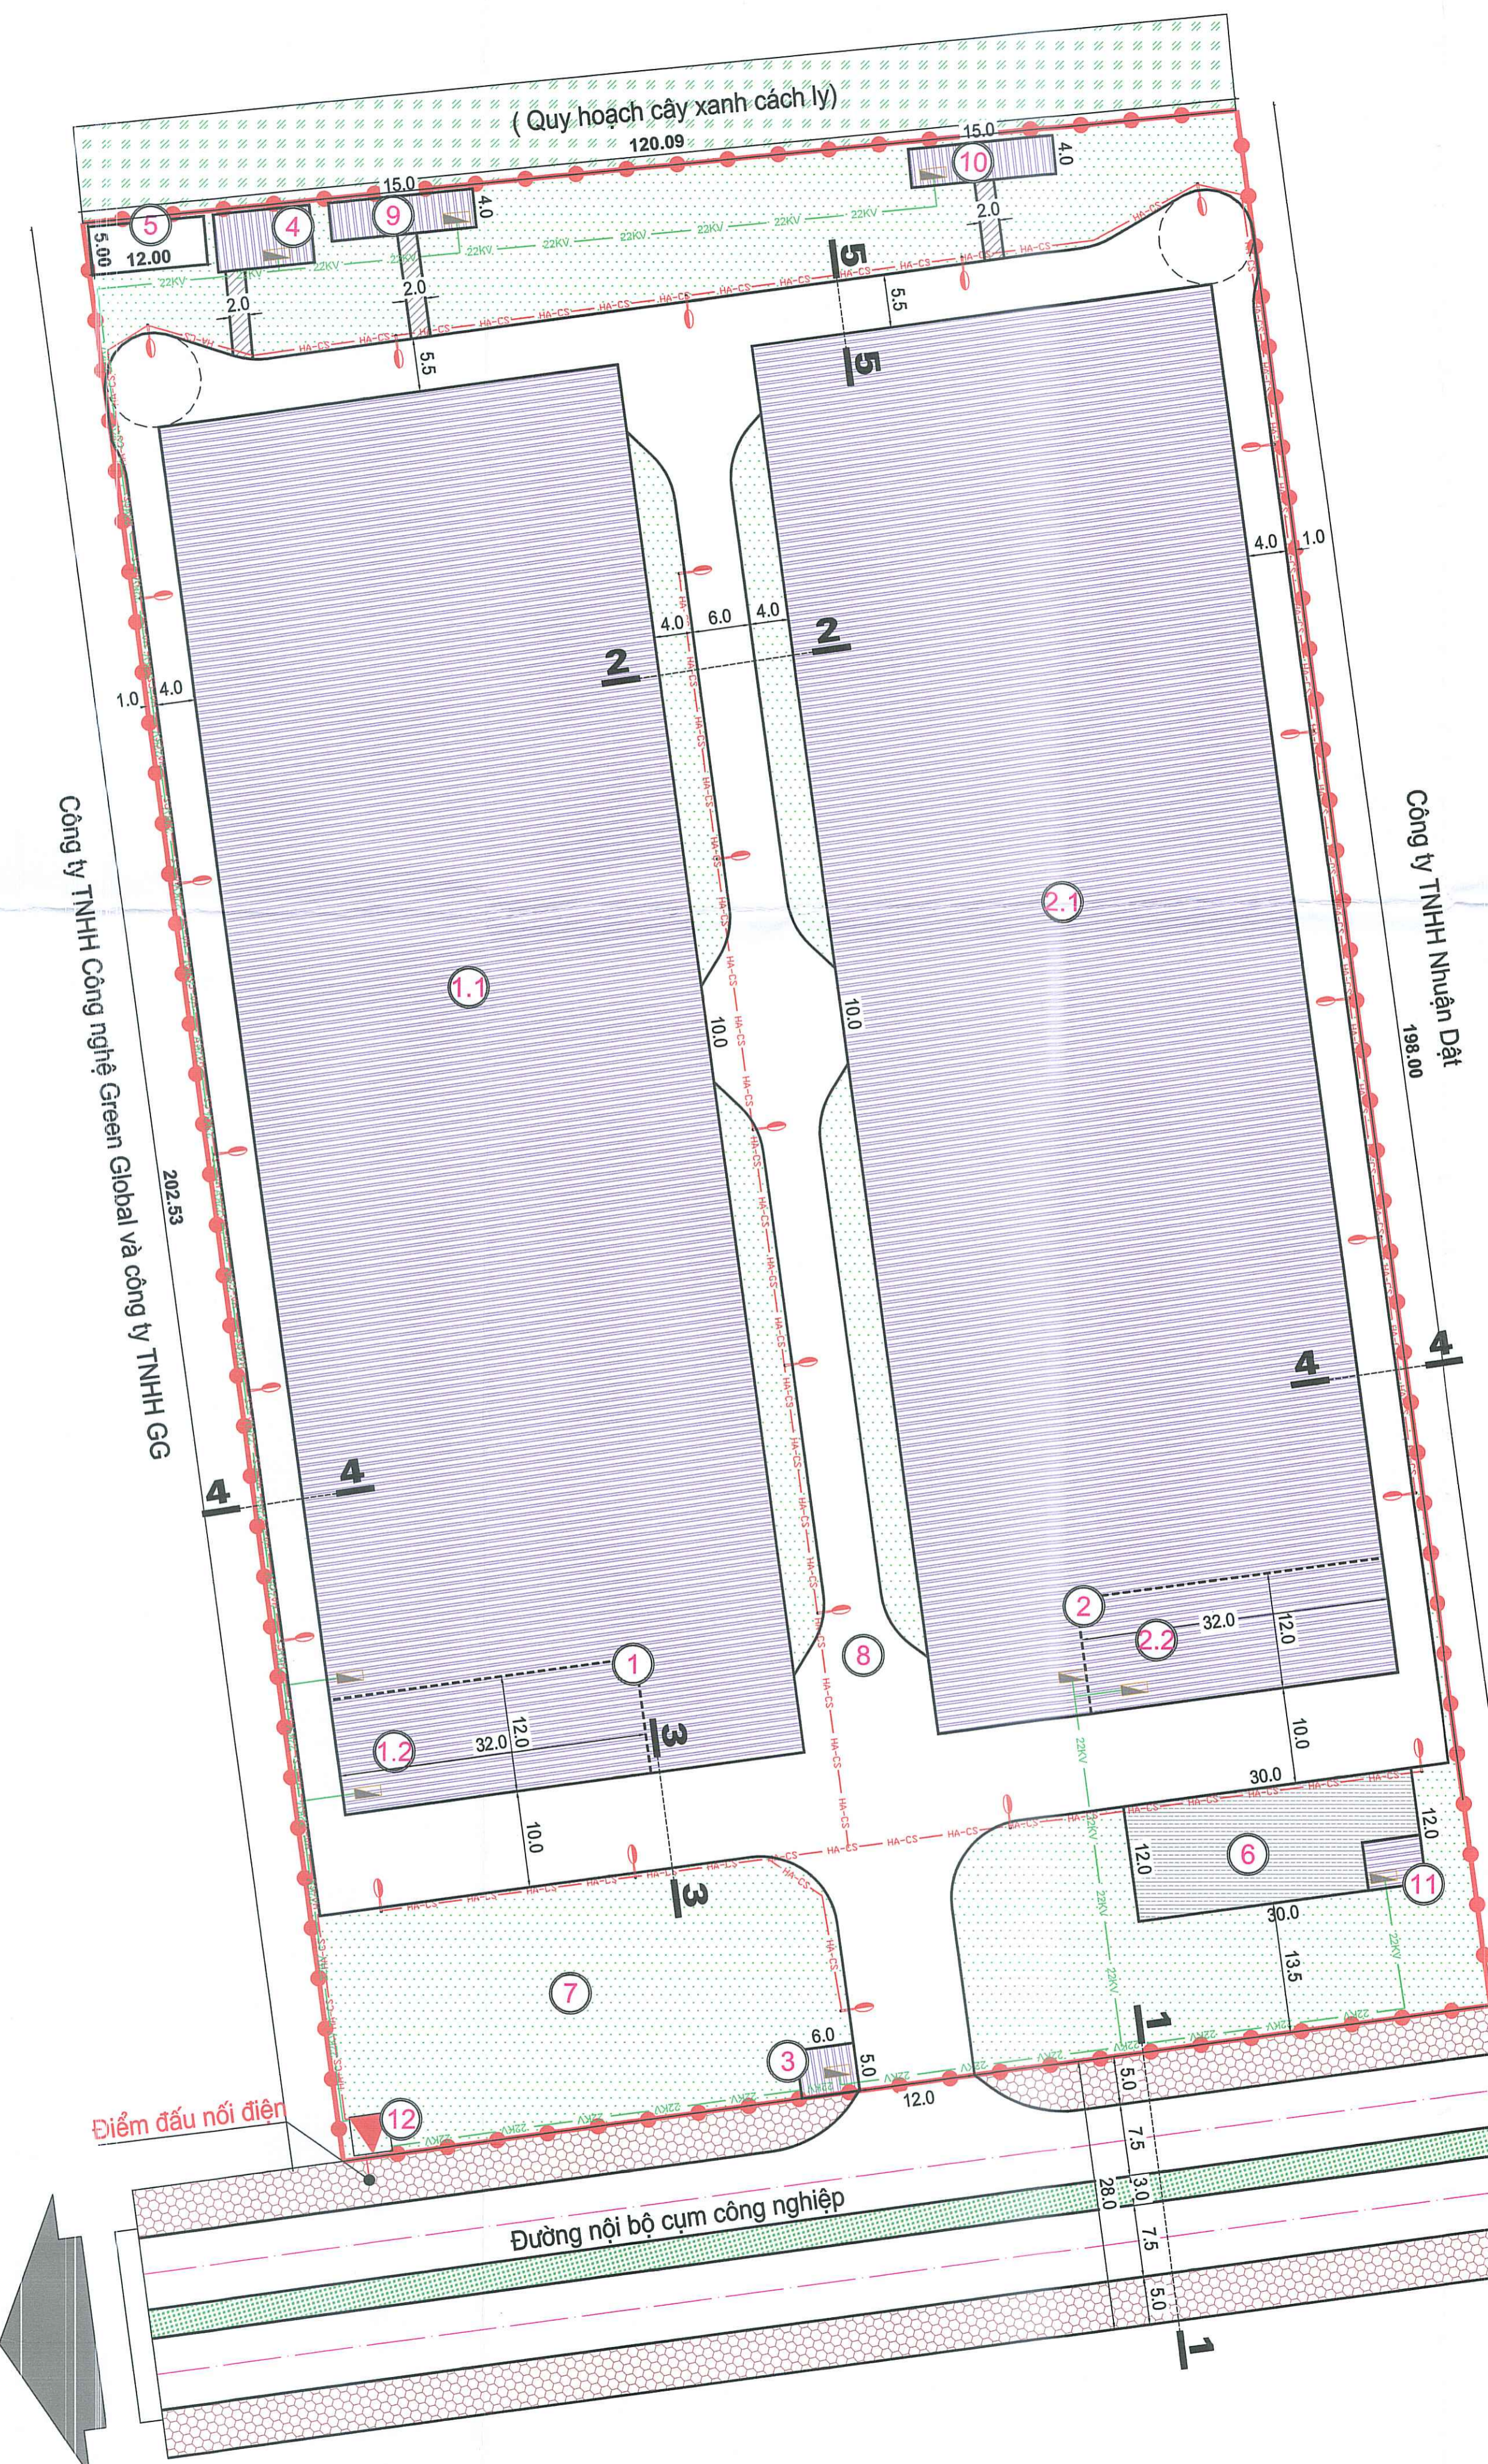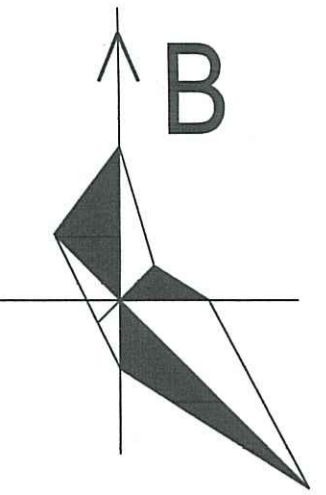

BẢNG GHI CHÚ KÝ HIỆU

Kh	Tên công trình	Diện tích (m ²)	Số tầng	Ghi chú
1	Nhà xưởng + văn phòng 01	6.960,00	3	
1.1	Khu vực nhà xưởng	6.576,00	2	
1.2	Khu vực nhà văn phòng	384,00	3	
2	Nhà xưởng + văn phòng 02	6.960,00	3	(cho thuê)
2.1	Khu vực nhà xưởng	6.576,00	2	
2.2	Khu vực nhà văn phòng	384,00	3	
3	Nhà bảo vệ	30,00	1	
4	Nhà rác	60,00	1	
5	Bể XLNT	60,00	-	
6	Bãi đỗ xe (Bề ngang PCCC 360m ² phía dưới)	330,00	-	
7	Cây xanh	4.857,50	-	
8	Sân đường nội bộ	4.773,70	-	
9	Nhà vệ sinh 01	60,00	1	
10	Nhà vệ sinh 02	60,00	1	
11	Nhà bơm	30,00	1	
12	Trạm biến áp	-	-	

THỐNG KÊ VẬT TƯ CẤP ĐIỆN

STT	TÊN VẬT TƯ, VẬT LIỆU	ĐƠN VỊ	K.LƯỢNG
1	CẤP ĐIỆN CAO ÁP CẤP CHO TBA	M	30
2	CẤP ĐIỆN CẤP CHO SẢN XUẤT, SH	M	465
3	DÂY ĐIỆN CHIẾU SÁNG CAO ÁP 3X25+1X16 MM	M	750
4	TỦ ĐIỆN HẠ THỂ	TỦ	09
5	CỘT, ĐÈN CHIẾU SÁNG CAO ÁP 250W	BỘ	25
6	TRẠM BIẾN ÁP LÂM MỚI	TRẠM	01

GHI CHÚ:

- CẤP ĐIỆN CẤP CHO SẢN XUẤT, SH
- DÂY ĐIỆN CHIẾU SÁNG
- ĐƯỜNG DÂY 10KV THEO QH CCN
- TỦ ĐIỆN HẠ THỂ
- ĐÈN CHIẾU SÁNG CAO ÁP

GHI CHÚ:

- RANH GIỚI QUY HOẠCH
 - ĐẤT BÃI ĐỖ XE
 - ĐẤT XÂY DỰNG
 - ĐẤT CÂY XANH
 - ĐẤT CÂY XANH CÁCH LY
 - ĐẤT SÂN ĐƯỜNG NỘI BỘ
 - ĐẤT HẠ TẦNG KỸ THUẬT
 - ĐẤT MẶT NƯỚC
- TÊN CÔNG TRÌNH: DIỆN TÍCH M² TÊN CÔNG TRÌNH: DIỆN TÍCH M²
TẦNG CAO XÂY DỰNG:

CƠ QUAN CHẤP THUẬN:
ỦY BAN NHÂN DÂN XÃ THANH MIỆN
KÈM THEO VĂN BẢN SỐ: ... NGÀY 22 THÁNG 12 NĂM 2025

CHỦ TỊCH
NGUYỄN THANH TỊNH

CƠ QUAN THẨM ĐỊNH:
PHÒNG KINH TẾ
KÈM THEO TỜ TRÌNH SỐ: ... NGÀY 22 THÁNG 12 NĂM 2025

TRƯỞNG PHÒNG
PHẠM QUANG HÙNG

ĐƠN VỊ TỔ CHỨC LẬP QUY HOẠCH, TRÌNH CHẤP THUẬN:
CÔNG TY TNHH CÔNG NGHỆ HỢP HÒA VIỆT NAM
KÈM THEO ĐƠN ĐỀ NGHỊ SỐ: ... NGÀY 02 THÁNG 12 NĂM 2025

TỔNG GIÁM ĐỐC
Phạm Anh Tú

QUY HOẠCH TỔNG MẶT BẰNG
NHÀ MÁY SẢN XUẤT CẤU KIỆN CƠ KHÍ VÀ CHO THUÊ NHÀ XƯỞNG, VĂN PHÒNG

ĐỊA ĐIỂM: LÔ CN-7, CCN NGŨ HÙNG - THANH GIANG, XÃ THANH MIỆN, TP. HẢI PHÒNG



TÊN BẢN VẼ:

BẢN VẼ QUY HOẠCH HỆ THỐNG CÔNG TRÌNH HẠ TẦNG KỸ THUẬT:
CUNG CẤP NĂNG LƯỢNG VÀ CHIẾU SÁNG

BẢN VẼ: QH - 06	GHÉP: 1A1	TỈ LỆ: 1/500	HT: 1/2025
THIẾT KẾ QH	KTS. NGUYỄN VĂN HUY		
CHỦ NHIỆM - CHỦ TRÌ	KTS. ĐỖ MINH THẮNG		
TRƯỞNG PHÒNG	KS. PHẠM VĂN MẠNH		
QL KỸ THUẬT	KS. LƯƠNG VĂN HÙNG		

GIÁM ĐỐC:
NGUYỄN TRUNG THÀNH

CÔNG TY CỔ PHẦN TƯ VẤN XÂY DỰNG
ĐƯỜNG KẾ
ĐỊA CHỈ: KHU ĐỒ XÁ - P. TỨ MINH - THÀNH PHỐ HẢI PHÒNG

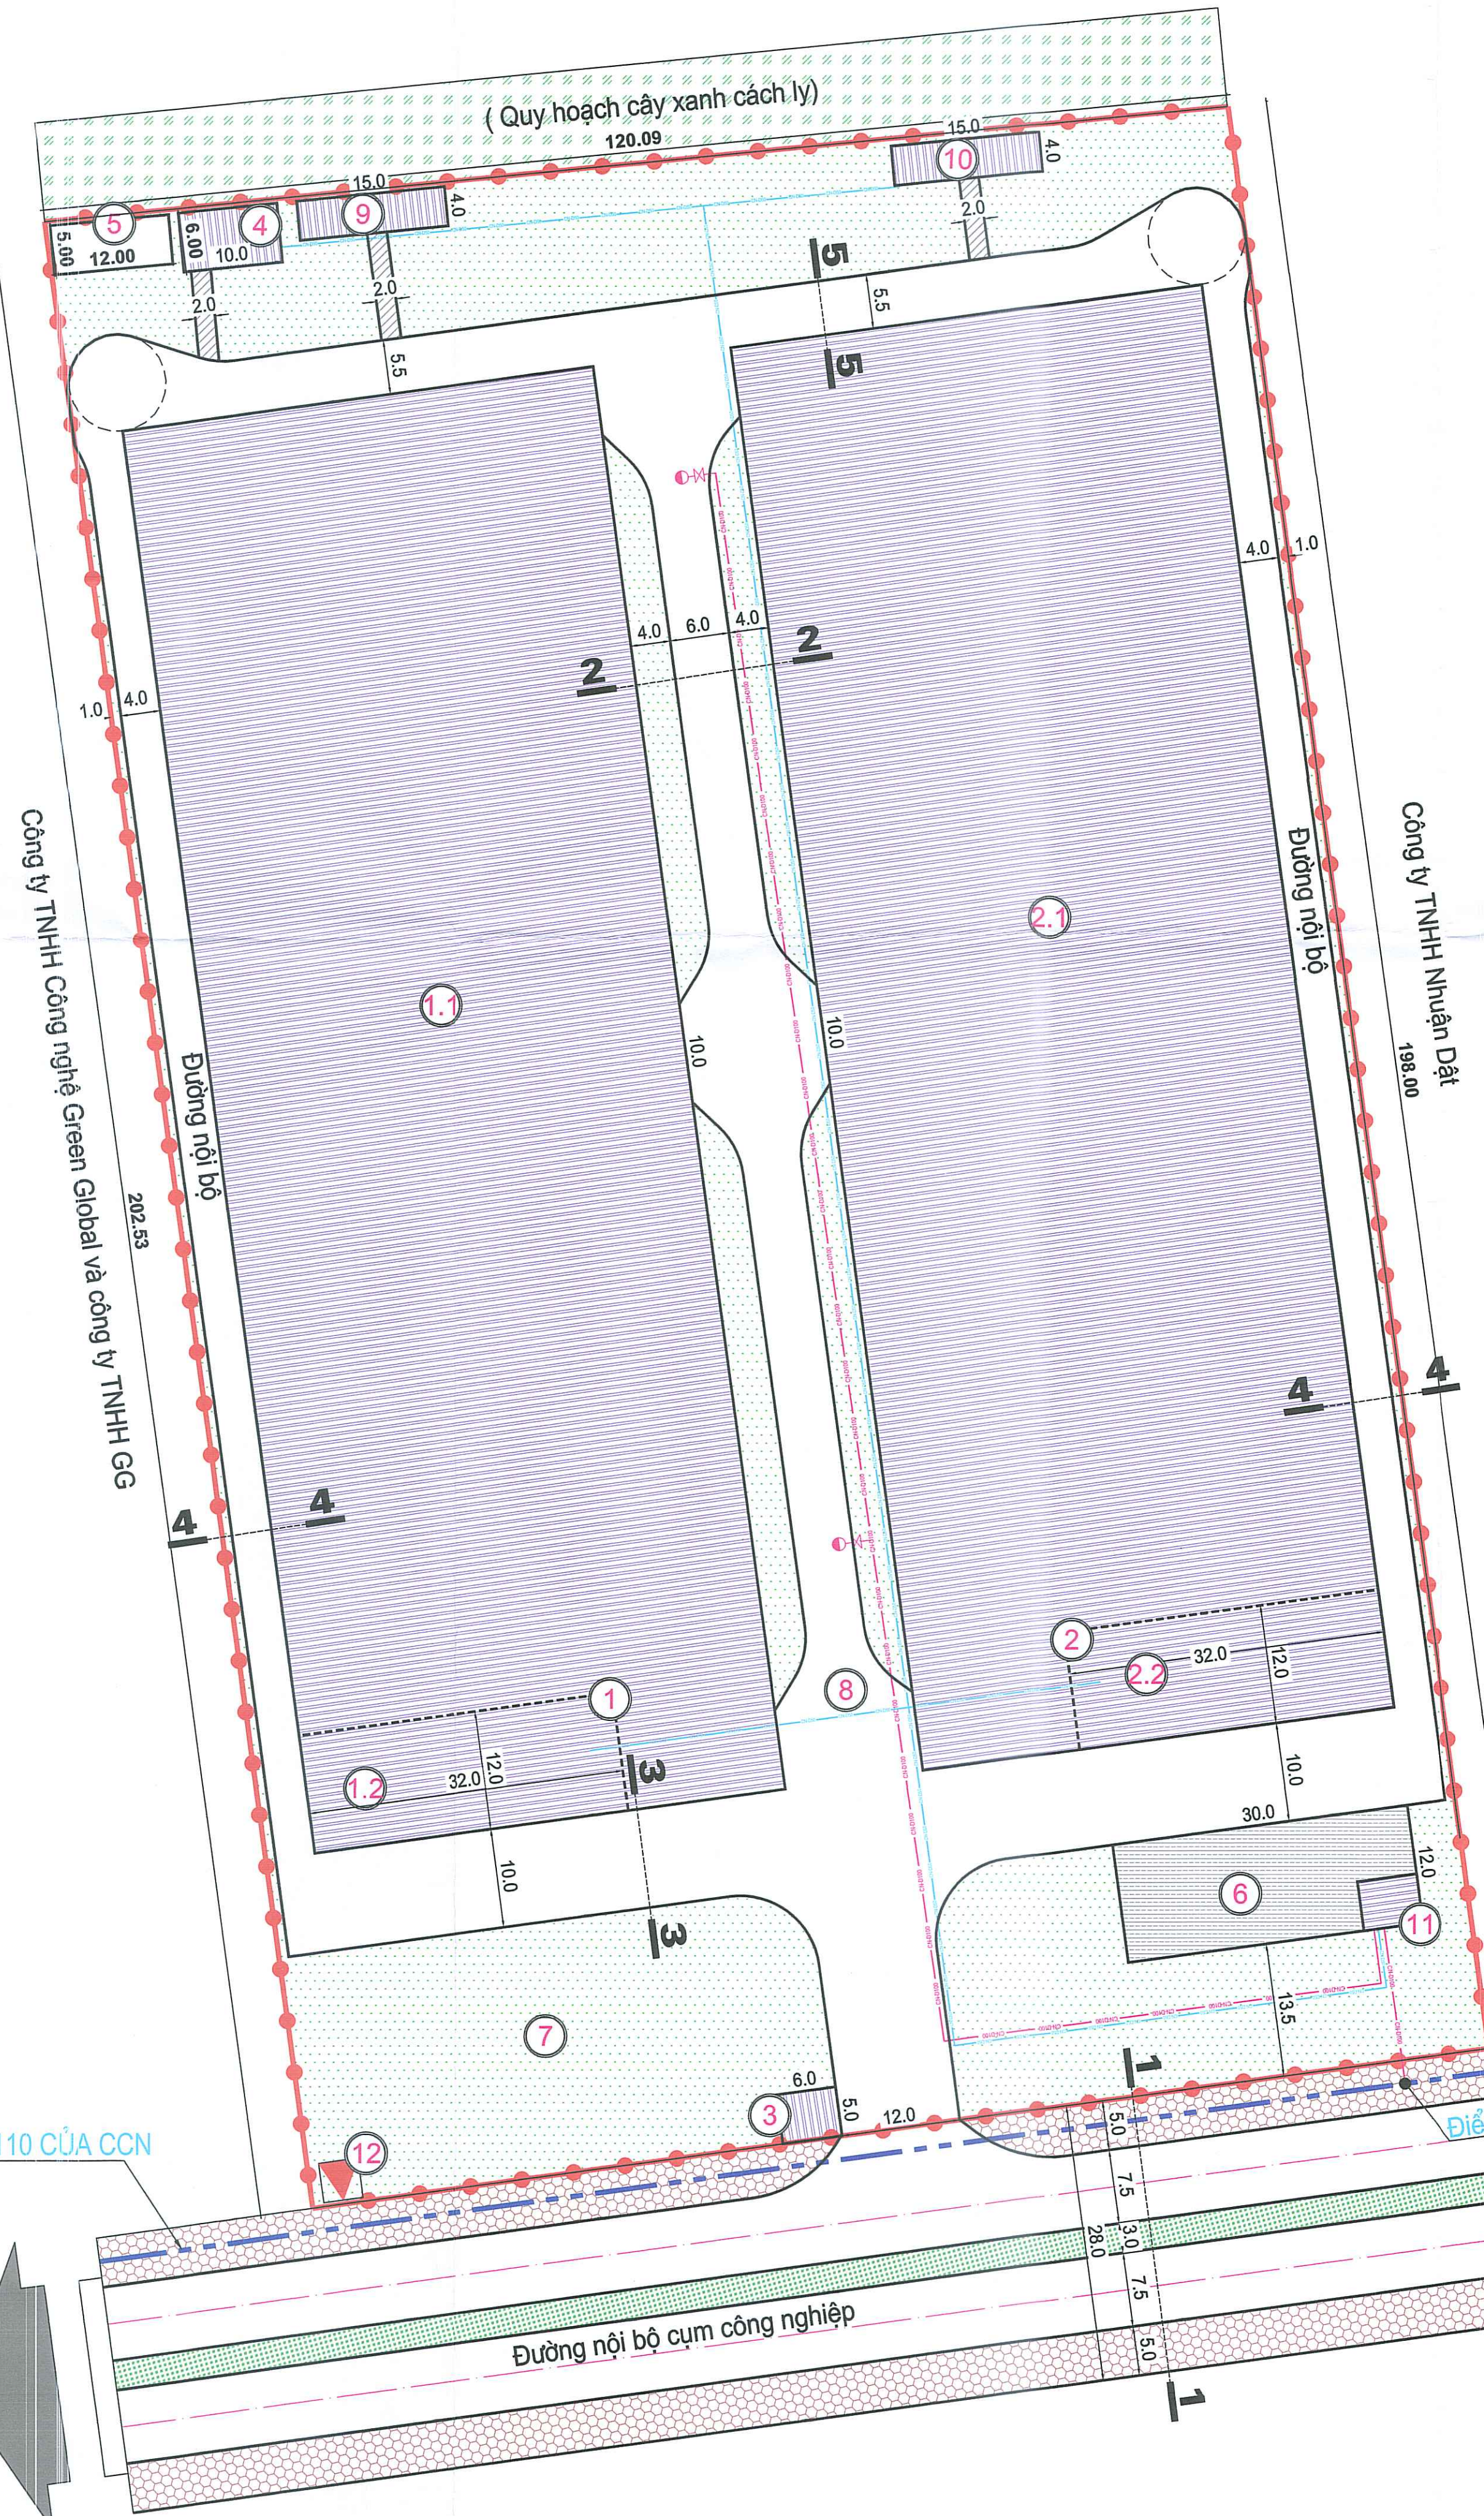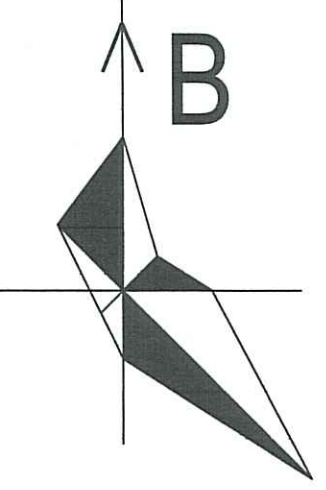

GHI CHÚ:

- RANH GIỚI QUY HOẠCH
- ĐẤT BÃI ĐỖ XE
- ĐẤT XÂY DỰNG
- ĐẤT CÂY XANH
- ĐẤT CÂY XANH CÁCH LY
- ĐẤT SÂN ĐƯỜNG NỘI BỘ
- ĐẤT HẠ TẦNG KỸ THUẬT
- ĐẤT MẶT NƯỚC

- TÊN CÔNG TRÌNH
- DIỆN TÍCH M2
- TẦNG CAO XÂY DỰNG
- TÊN CÔNG TRÌNH
- DIỆN TÍCH M2

BẢNG GHI CHÚ KÝ HIỆU

Kh	Tên công trình	Diện tích (m2)	Số tầng	Ghi chú
1	Nhà xưởng + văn phòng 01	6.960,00	3	
1.1	Khu vực nhà xưởng	6.576,00	2	
1.2	Khu vực nhà văn phòng	384,00	3	
2	Nhà xưởng + văn phòng 02	6.960,00	3	(cho thuê)
2.1	Khu vực nhà xưởng	6.576,00	2	
2.2	Khu vực nhà văn phòng	384,00	3	
3	Nhà bảo vệ	30,00	1	
4	Nhà rác	60,00	1	
5	Bể XLNT	60,00	-	
6	Bãi đỗ xe (Bể ngầm PCCC 360m2 phía dưới)	330,00	-	
7	Cây xanh	4.857,50	-	
8	Sân đường nội bộ	4.773,70	-	
9	Nhà vệ sinh 01	60,00	1	
10	Nhà vệ sinh 02	60,00	1	
11	Nhà bơm	30,00	1	
12	Trạm biến áp	-	-	

THỐNG KÊ VẬT TƯ CẤP NƯỚC

STT	TÊN VẬT TƯ, VẬT LIỆU	ĐƠN VỊ	K.LƯỢNG
1	ỐNG CẤP NƯỚC D100	M	230
2	ỐNG CẤP NƯỚC D50	M	355
3	TRỤ CỨU HỎA	TRỤ	02

GHI CHÚ:

- ỐNG CẤP NƯỚC THEO QH CCN
- ỐNG CẤP NƯỚC D100
- ỐNG CẤP NƯỚC D50
- TRỤ CỨU HỎA

CƠ QUAN CHẤP THUẬN:
ỦY BAN NHÂN DÂN XÃ THANH MIỆN
 KÈM THEO VĂN BẢN SỐ: ... NGÀY 27 THÁNG 12 NĂM 2025

CHỦ TỊCH
NGUYỄN THANH TỊNH

CƠ QUAN THẨM ĐỊNH:
PHÒNG KINH TẾ
 KÈM THEO TỜ TRÌNH SỐ: ... NGÀY 22 THÁNG 12 NĂM 2025

TRƯỞNG PHÒNG
PHẠM QUANG HÙNG

ĐƠN VỊ TỔ CHỨC LẬP QUY HOẠCH, TRÌNH CHẤP THUẬN:
CÔNG TY TNHH CÔNG NGHỆ HỢP HÒA VIỆT NAM
 KÈM THEO ĐƠN ĐỀ NGHỊ SỐ: ... NGÀY 06 THÁNG 12, NĂM 2025

TỔNG GIÁM ĐỐC
Đỗ Minh Tuấn

QUY HOẠCH TỔNG MẶT BẰNG
 NHÀ MÁY SẢN XUẤT CẤU KIỆN CƠ KHÍ VÀ CHO THUÊ NHÀ XƯỞNG, VĂN PHÒNG

ĐỊA ĐIỂM: LÔ CN-7, CCN NGŨ HÙNG - THANH GIANG, XÃ THANH MIỆN, TP. HẢI PHÒNG



TÊN BẢN VẼ:
 BẢN VẼ QUY HOẠCH HỆ THỐNG CÔNG TRÌNH HẠ TẦNG KỸ THUẬT:
 HỆ THỐNG CẤP NƯỚC

BẢN VẼ: QH - 07	GHÉP: 1A1	TỈ LỆ: 1/500	HT: /2025
THIẾT KẾ QH	KTS. NGUYỄN VĂN HUY		
CHỦ NHIỆM - CHỦ TRÌ	KTS. ĐỖ MINH THẮNG		
TRƯỞNG PHÒNG	KS. PHẠM VĂN MẠNH		
QL KỸ THUẬT	KS. LƯƠNG VĂN HUNG		

GIÁM ĐỐC:

NGUYỄN TRUNG THÀNH

CÔNG TY CỔ PHẦN TƯ VẤN XÂY DỰNG ĐƯỜNG KẾ
 ĐỊA CHỈ: KHU ĐỒ XÁ - P. TỬ MINH - THÀNH PHỐ HẢI PHÒNG

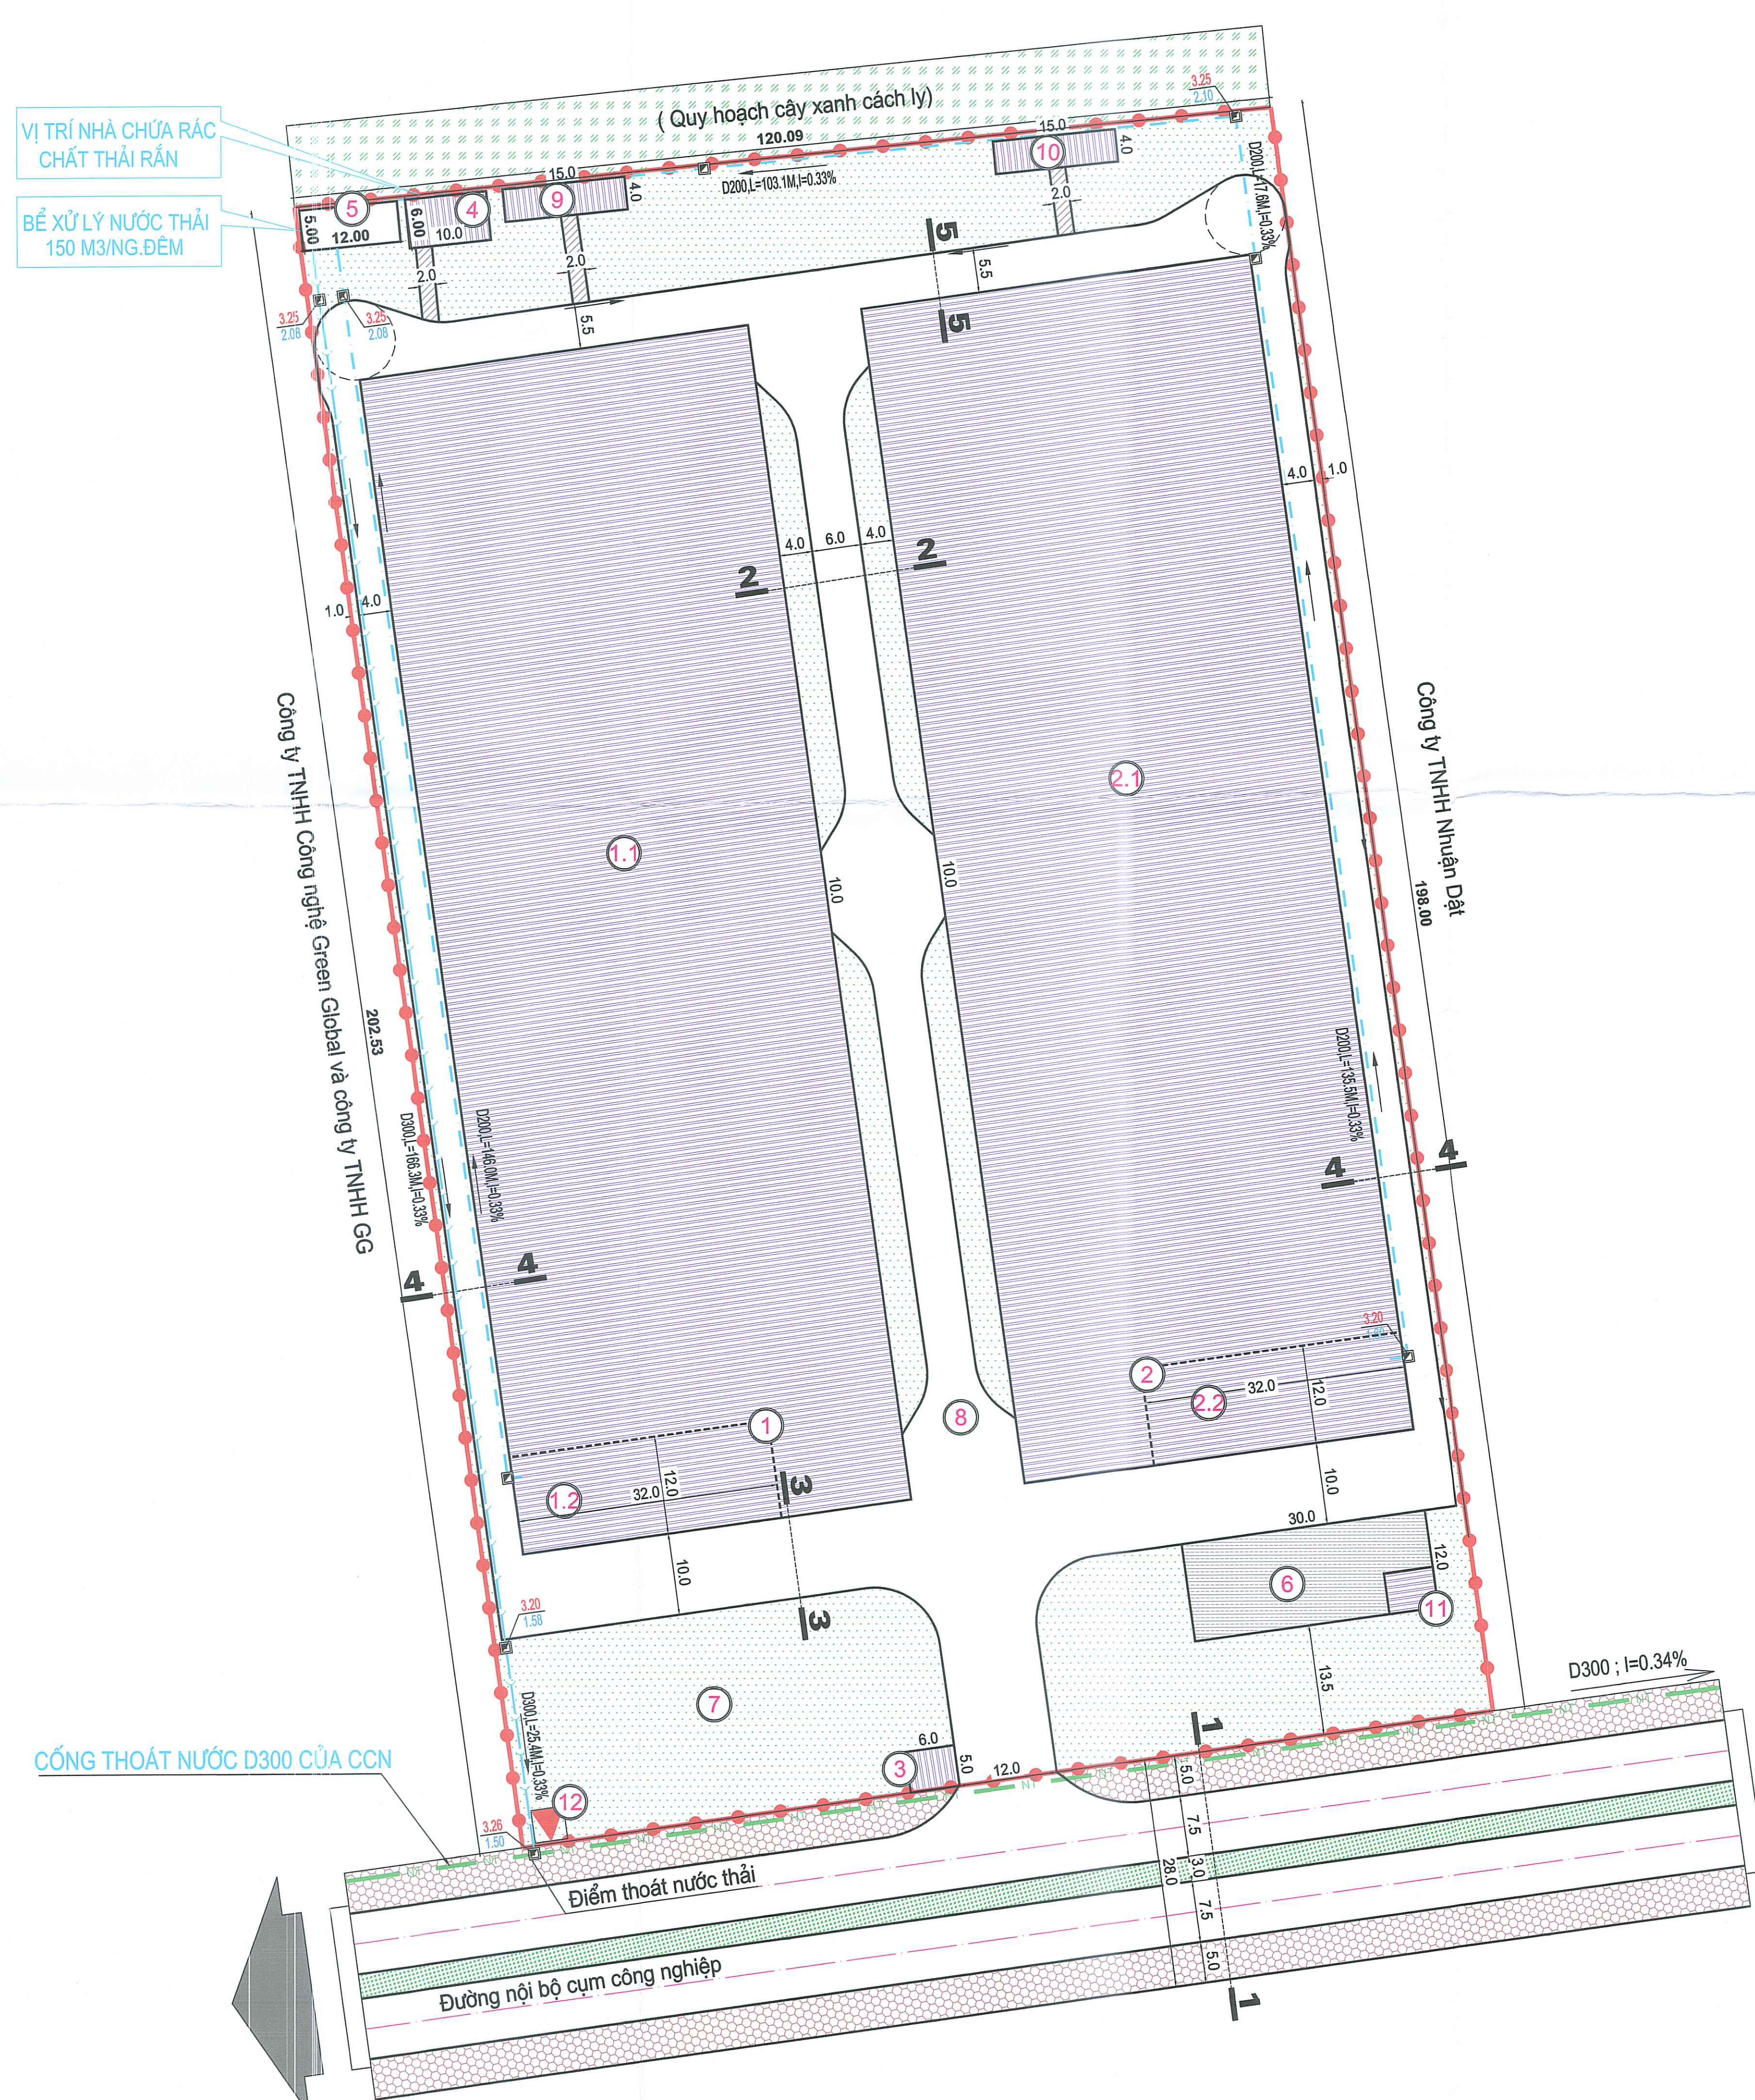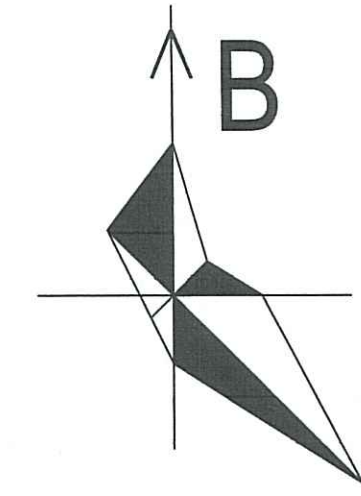

VỊ TRÍ NHÀ CHỨA RÁC CHẤT THẢI RẮN

BỂ XỬ LÝ NƯỚC THẢI 150 M3/NG.ĐÊM

CỐNG THOÁT NƯỚC D300 CỦA CCN

BẢNG GHI CHÚ KÝ HIỆU

Kh	Tên công trình	Diện tích (m2)	Số tầng	Ghi chú
1	Nhà xưởng + văn phòng 01	6.960,00	3	
1.1	Khu vực nhà xưởng	6.576,00	2	
1.2	Khu vực nhà văn phòng	384,00	3	
2	Nhà xưởng + văn phòng 02	6.960,00	3	(cho thuê)
2.1	Khu vực nhà xưởng	6.576,00	2	
2.2	Khu vực nhà văn phòng	384,00	3	
3	Nhà bảo vệ	30,00	1	
4	Nhà rác	60,00	1	
5	Bể XLNT	60,00	-	
6	Bãi đỗ xe (Bể ngầm PCCC 360m2 phía dưới)	330,00	-	
7	Cây xanh	4.857,50	-	
8	Sân đường nội bộ	4.773,70	-	
9	Nhà vệ sinh 01	60,00	1	
10	Nhà vệ sinh 02	60,00	1	
11	Nhà bơm	30,00	1	
12	Trạm biến áp	-	-	

GHI CHÚ:

- RANH GIỚI QUY HOẠCH
 - ỐNG NHỰA THOÁT NƯỚC THẢI D200
 - ỐNG NHỰA THOÁT NƯỚC THẢI D300
 - CỐNG TRÒN THU NƯỚC THẢI CỤM CN
 - HỒ THU ĐẶT GIỮA ĐƯỜNG
 - HƯỚNG THOÁT NƯỚC
 - CAO ĐỘ MẶT GA
 - CAO ĐỘ ĐÁY CỐNG
- D300; L=8.4M; I=0.33% ĐƯỜNG KÍNH CỐNG(MM), CHIỀU DÀI(M), ĐỘ DỐC(%)

THỐNG KÊ VẬT TƯ THOÁT NƯỚC THẢI

STT	TÊN VẬT TƯ, VẬT LIỆU	ĐƠN VỊ	K.LƯỢNG
1	ỐNG D200	M	420
2	ỐNG D300	M	200
3	HỒ GA	HỒ	09
4	BỂ XỬ LÝ NƯỚC THẢI	BỂ	01

GHI CHÚ:

- RANH GIỚI QUY HOẠCH
 - ĐẤT BÃI ĐỒ XE
 - ĐẤT XÂY DỰNG
 - ĐẤT CÂY XANH
 - ĐẤT CÂY XANH CÁCH LY
 - ĐẤT SÂN ĐƯỜNG NỘI BỘ
 - ĐẤT HẠ TẦNG KỸ THUẬT
 - ĐẤT MẶT NƯỚC
- TÊN CÔNG TRÌNH
DIỆN TÍCH M2
- TÊN CÔNG TRÌNH
DIỆN TÍCH M2

CƠ QUAN CHẤP THUẬN:

ỦY BAN NHÂN DÂN XÃ THANH MIỆN
KÈM THEO VĂN BẢN SỐ: ... NGÀY 27 THÁNG 12 NĂM 2025

CHỦ TỊCH
NGUYỄN THANH TỊNH

CƠ QUAN THẨM ĐỊNH:

PHÒNG KINH TẾ
KÈM THEO TỜ TRÌNH SỐ: ... NGÀY 22 THÁNG 12 NĂM 2025

TRƯỞNG PHÒNG
PHẠM QUANG HÙNG

ĐƠN VỊ TỔ CHỨC LẬP QUY HOẠCH, TRÌNH CHẤP THUẬN:

CÔNG TY TNHH CÔNG NGHỆ HỮU HÒA VIỆT NAM
KÈM THEO ĐƠN ĐỀ NGHỊ SỐ: ... NGÀY 02 THÁNG 12 NĂM 2025

TỔNG GIÁM ĐỐC
TRƯƠNG ANH TÚ

QUY HOẠCH TỔNG MẶT BẰNG
NHÀ MÁY SẢN XUẤT CẤU KIỆN CƠ KHÍ VÀ CHO THUÊ NHÀ XƯỞNG, VĂN PHÒNG

ĐỊA ĐIỂM: LÔ CN-7, CCN NGŨ HÙNG - THANH GIANG, XÃ THANH MIỆN, TP. HẢI PHÒNG



TÊN BẢN VẼ:
BẢN VẼ QUY HOẠCH HỆ THỐNG CÔNG TRÌNH HẠ TẦNG KỸ THUẬT:
HỆ THỐNG THOÁT NƯỚC THẢI - QUẢN LÝ CHẤT RẮN

BẢN VẼ: QH - 08	GHÉP: 1A1	TỈ LỆ: 1/500	HT: /2025
THIẾT KẾ QH	KTS. NGUYỄN VĂN HUY		
CHỦ NHIỆM - CHỦ TRÌ	KTS. ĐỖ MINH THẮNG		
TRƯỞNG PHÒNG	KS. PHẠM VĂN MẠNH		
QL KỸ THUẬT	KS. LƯƠNG VĂN HÙNG		

GIÁM ĐỐC:

NGUYỄN TRUNG THÀNH

CÔNG TY CỔ PHẦN TƯ VẤN XÂY DỰNG
ĐƯỜNG KẾ
ĐỊA CHỈ: KHU ĐỔ XÁ - P. TỨ MINH - THÀNH PHỐ HẢI PHÒNG

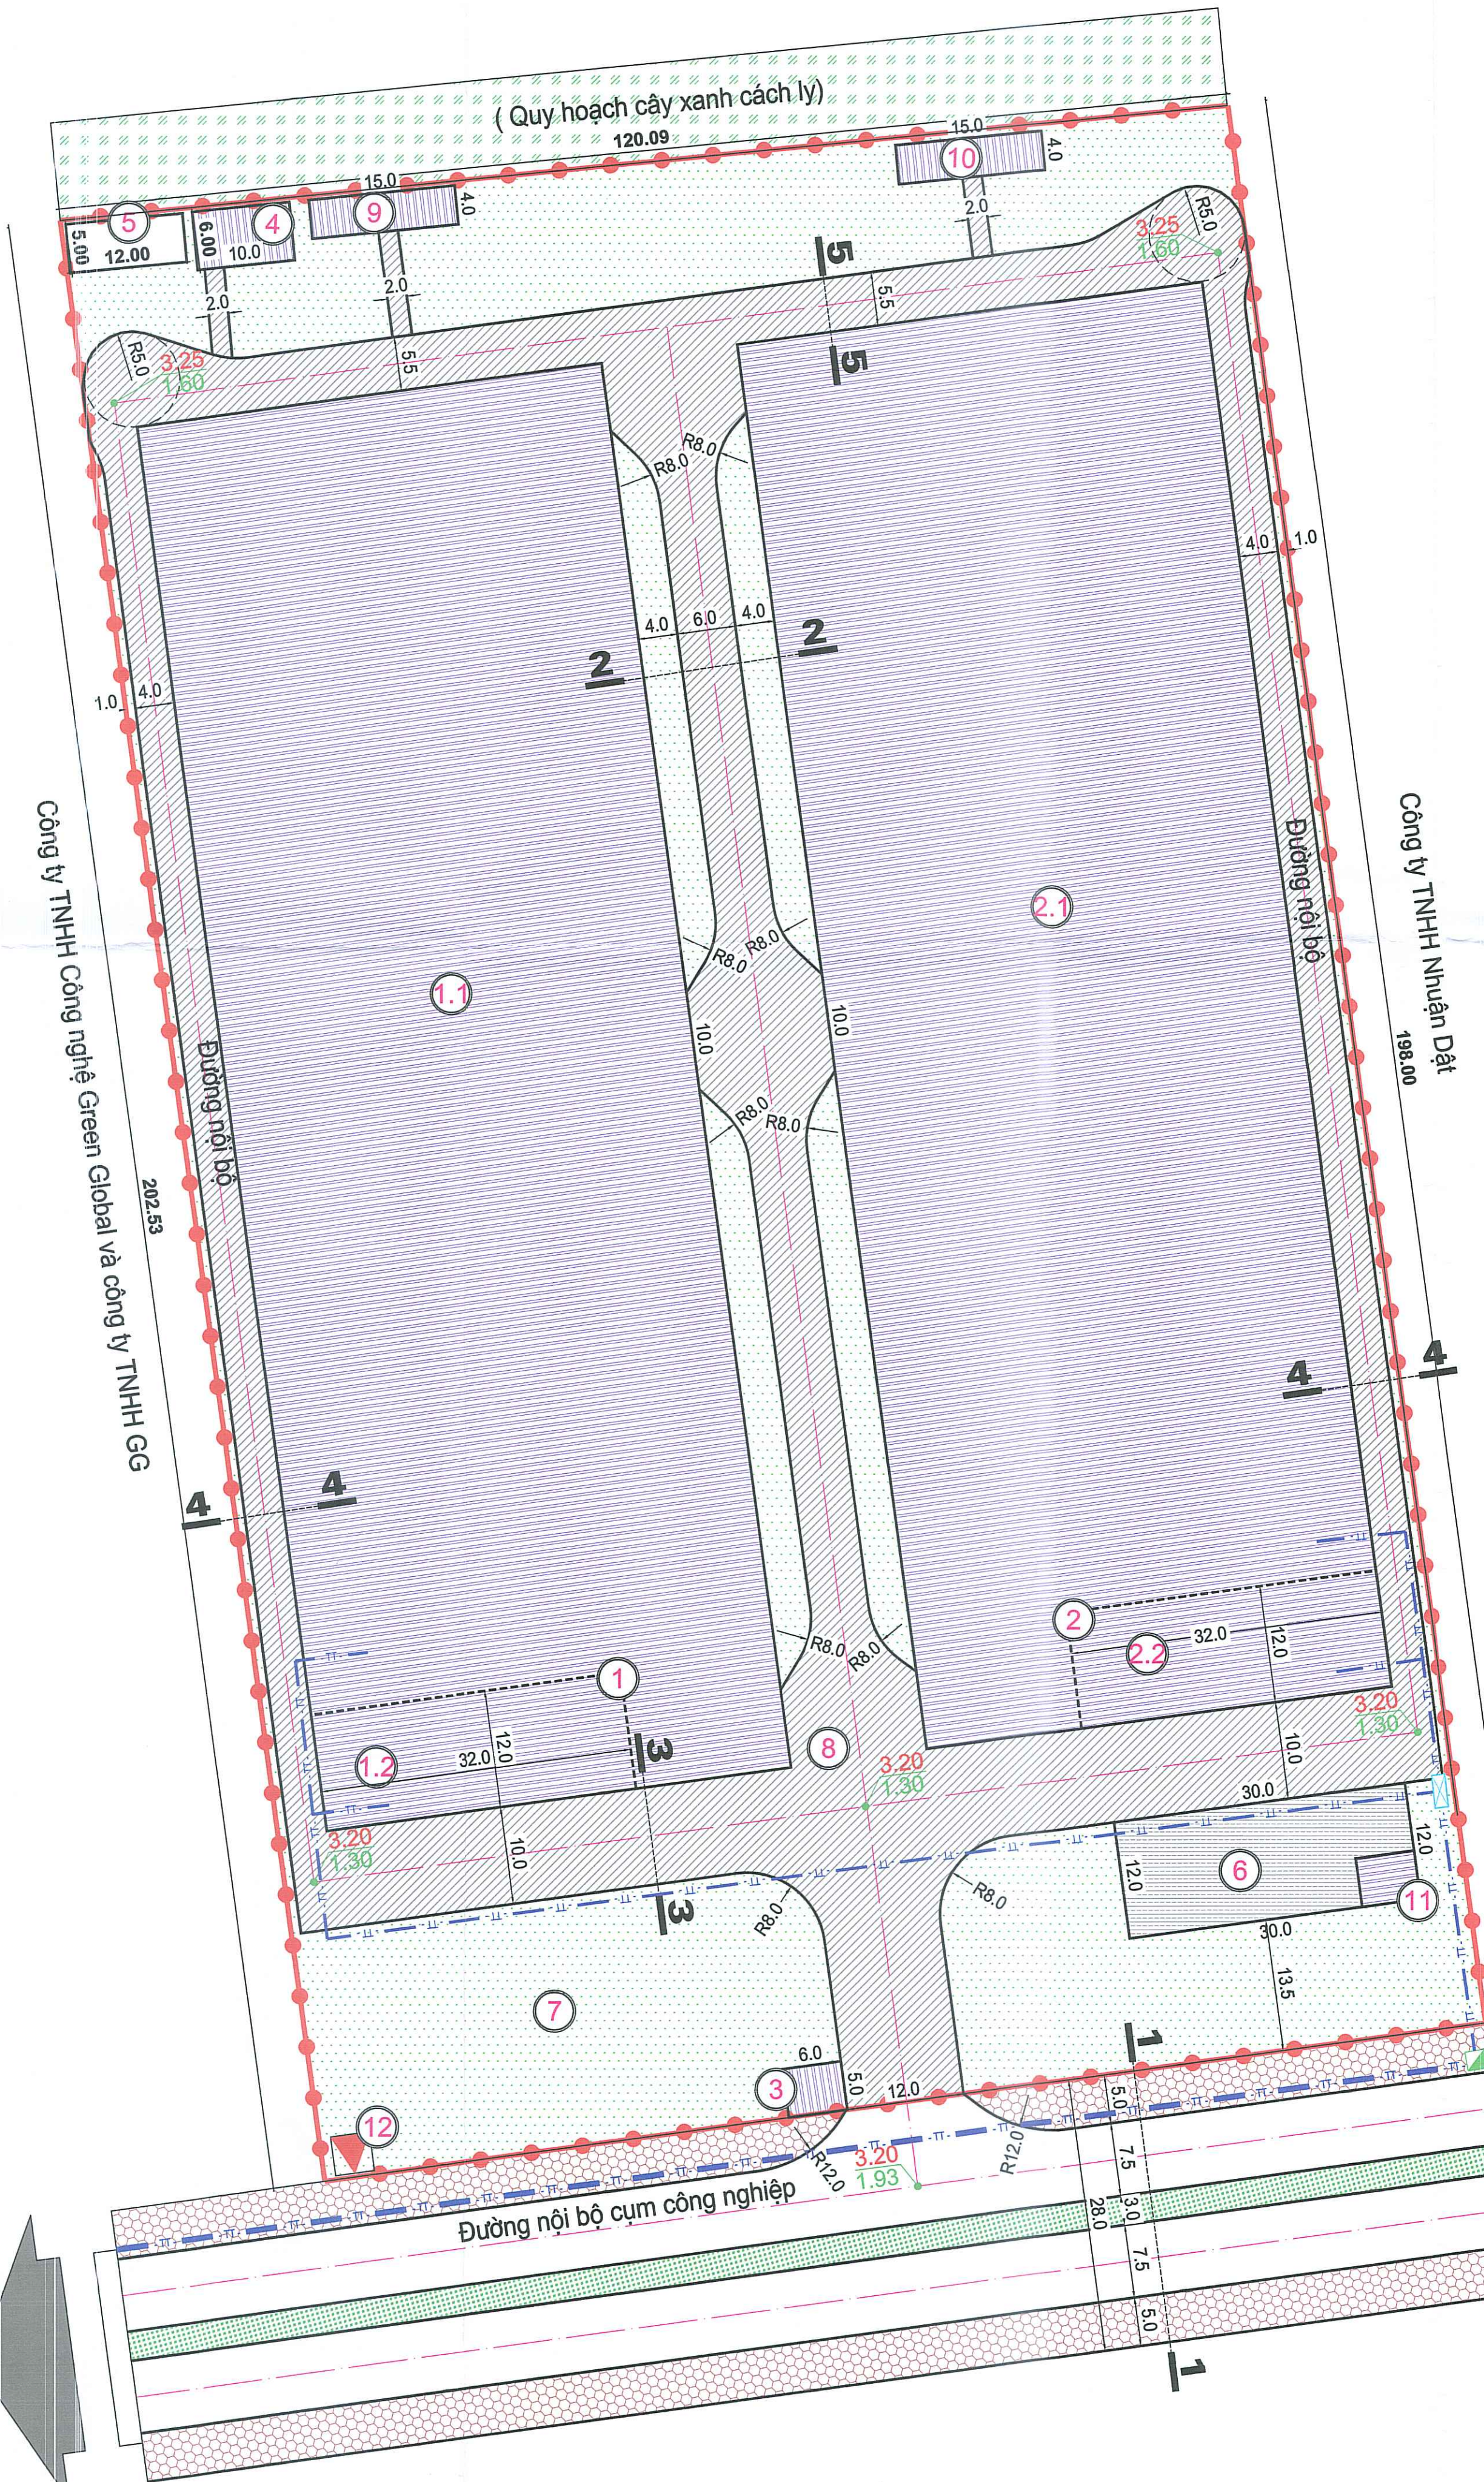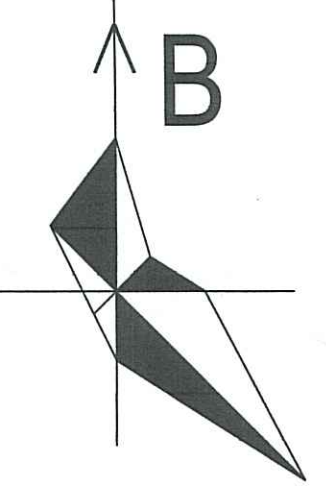

- CẤP THÔNG TIN LIÊN LẠC
- TỬ ĐIỆN THÔNG TIN LIÊN LẠC
- HỒ GA CẤP TTLL CỦA CỤM CÔNG NGHIỆP

BẢNG GHI CHÚ KÝ HIỆU

Kh	Tên công trình	Diện tích (m2)	Số tầng	Ghi chú
1	Nhà xưởng + văn phòng 01	6.960,00	3	
1.1	Khu vực nhà xưởng	6.576,00	2	
1.2	Khu vực nhà văn phòng	384,00	3	
2	Nhà xưởng + văn phòng 02	6.960,00	3	(cho thuê)
2.1	Khu vực nhà xưởng	6.576,00	2	
2.2	Khu vực nhà văn phòng	384,00	3	
3	Nhà bảo vệ	30,00	1	
4	Nhà rác	60,00	1	
5	Bể XLNT	60,00	-	
6	Bãi đỗ xe (Bể ngầm PCCC 360m2 phía dưới)	330,00	-	
7	Cây xanh	4.857,50	-	
8	Sân đường nội bộ	4.773,70	-	
9	Nhà vệ sinh 01	60,00	1	
10	Nhà vệ sinh 02	60,00	1	
11	Nhà bơm	30,00	1	
12	Trạm biến áp	-	-	

BẢNG THỐNG KÊ VẬT TƯ THÔNG TIN LIÊN LẠC

STT	TÊN VẬT TƯ, VẬT LIỆU	ĐƠN VỊ	K.LƯỢNG
1	TỬ ĐIỆN TTLL	M	01
2	CẤP THÔNG TIN LIÊN LẠC	M	230

GHI CHÚ:

- RANH GIỚI QUY HOẠCH
 - ĐẤT BÃI ĐỖ XE
 - ĐẤT XÂY DỰNG
 - ĐẤT CÂY XANH
 - ĐẤT CÂY XANH CÁCH LY
 - ĐẤT SÂN ĐƯỜNG NỘI BỘ
 - ĐẤT HẠ TẦNG KỸ THUẬT
 - ĐẤT MẶT NƯỚC
- TÊN CÔNG TRÌNH
DIỆN TÍCH M2
TẦNG CAO XÂY DỰNG
- TÊN CÔNG TRÌNH
DIỆN TÍCH M2

CƠ QUAN CHẤP THUẬN:
ỦY BAN NHÂN DÂN XÃ THANH MIỆN
KÈM THEO VĂN BẢN SỐ: 101/... NGÀY 27 THÁNG 12 NĂM 2025

CHỦ TỊCH

CƠ QUAN THẨM ĐỊNH:
PHÒNG KINH TẾ
KÈM THEO TỜ TRÌNH SỐ: ... NGÀY 22 THÁNG 12 NĂM 2025

TRƯỞNG PHÒNG
PHẠM QUANG HÙNG

ĐƠN VỊ TỔ CHỨC LẬP QUY HOẠCH, TRÌNH CHẤP THUẬN:
CÔNG TY TNHH CÔNG NGHỆ HỮU HÒA VIỆT NAM
KÈM THEO ĐƠN ĐỀ NGHỊ SỐ: ... NGÀY 06 THÁNG 12 NĂM 2025

TỔNG GIÁM ĐỐC
Đào Anh Tú

CÔNG TRÌNH - ĐỊA ĐIỂM:
QUY HOẠCH TỔNG MẶT BẰNG
NHÀ MÁY SẢN XUẤT CẤU KIỆN CƠ KHÍ VÀ CHO THUÊ NHÀ XƯỞNG, VĂN PHÒNG

ĐỊA ĐIỂM: LÔ CN-7, CỤM NGŨ HÙNG - THANH GIANG, XÃ THANH MIỆN, TP. HẢI PHÒNG


TÊN BẢN VẼ:
BẢN VẼ QUY HOẠCH HỆ THỐNG CÔNG TRÌNH HẠ TẦNG KỸ THUẬT:
HẠ TẦNG VIỄN THÔNG THỤ ĐỘNG

BẢN VẼ: QH - 09	GHÉP: 1A1	TỈ LỆ: 1/500	HT: /2025
THIẾT KẾ QH	KTS. NGUYỄN VĂN HUY		
CHỦ NHIỆM - CHỦ TRÌ	KTS. ĐỖ MINH THẮNG		
TRƯỞNG PHÒNG	KS. PHẠM VĂN MẠNH		
QL KỸ THUẬT	KS. LƯƠNG VĂN HÙNG		

GIÁM ĐỐC:

NGUYỄN TRUNG THÀNH

CÔNG TY CỔ PHẦN TƯ VẤN XÂY DỰNG ĐƯỜNG KẾ
ĐỊA CHỈ: KHU ĐỔ XÁ - P. TỨ MINH - THÀNH PHỐ HẢI PHÒNG

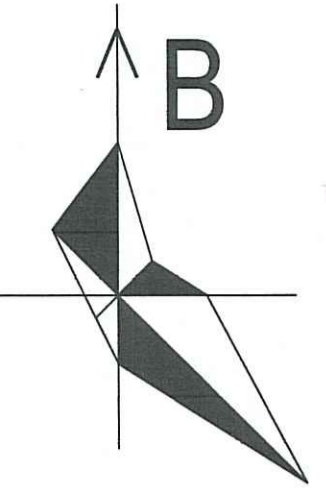

BẢNG GHI CHÚ KÝ HIỆU

Kh	Tên công trình	Diện tích (m2)	Số tầng	Ghi chú
1	Nhà xưởng + văn phòng 01	6.960,00	3	
1.1	Khu vực nhà xưởng	6.576,00	2	
1.2	Khu vực nhà văn phòng	384,00	3	
2	Nhà xưởng + văn phòng 02	6.960,00	3	(cho thuê)
2.1	Khu vực nhà xưởng	6.576,00	2	
2.2	Khu vực nhà văn phòng	384,00	3	
3	Nhà bảo vệ	30,00	1	
4	Nhà rác	60,00	1	
5	Bê XLNT	60,00	-	
6	Bãi đỗ xe (Bê ngầm PCCC 360m2 phía dưới)	330,00	-	
7	Cây xanh	4.857,50	-	
8	Sân đường nội bộ	4.773,70	-	
9	Nhà vệ sinh 01	60,00	1	
10	Nhà vệ sinh 02	60,00	1	
11	Nhà bơm	30,00	1	
12	Trạm biến áp	-	-	

GHI CHÚ:

- RANH GIỚI QUY HOẠCH
- ĐẤT BÀI ĐỖ XE
- ĐẤT XÂY DỰNG
- ĐẤT CÂY XANH
- ĐẤT CÂY XANH CÁCH LY
- ĐẤT SÂN ĐƯỜNG NỘI BỘ
- ĐẤT HẠ TẦNG KỸ THUẬT
- ĐẤT MẶT NƯỚC

- TÊN CÔNG TRÌNH
- DIỆN TÍCH M2
- TẦNG CAO XÂY DỰNG
- TÊN CÔNG TRÌNH
- DIỆN TÍCH M2


GHI CHÚ:

- RANH GIỚI QUY HOẠCH
 - ỐNG NHỰA THOÁT NƯỚC THẢI D200
 - ỐNG NHỰA THOÁT NƯỚC THẢI D300
 - CỐNG TRÒN THU NƯỚC THẢI CỤM CN
 - CẤP ĐIỆN CẤP CHO SẢN XUẤT, SH
 - DÂY ĐIỆN CHIẾU SÁNG
 - TỦ ĐIỆN HẠ THẾ
 - ĐÈN CHIẾU SÁNG CAO ÁP
 - ỐNG CẤP NƯỚC THEO QH CCN
 - ỐNG CẤP NƯỚC D100
 - ỐNG CẤP NƯỚC D50
 - TRỤ CỨU HOẢ
 - CỐNG TRÒN BTCT D600
 - CỐNG TRÒN THU NƯỚC MƯA CỤM CN
 - HỖ THU ĐẶT GIỮA ĐƯỜNG
 - HỖ THU ĐẶT 2 BÊN MÉP ĐƯỜNG
 - HƯỚNG THOÁT NƯỚC
 - CAO ĐỘ MẶT GA
 - CAO ĐỘ ĐÁY CỐNG
- D800, L=9.4M, I=0.17% ĐƯỜNG KÍNH CỐNG(MM), CHIỀU DÀI(M), ĐỘ DỐC(%)

VỊ TRÍ NHÀ CHỨA RÁC CHẤT THẢI RẮN

BỂ XỬ LÝ NƯỚC THẢI 150 M3/NG.ĐÊM

ĐIỂM ĐẦU NỐI CẤP ĐIỆN
CỐNG THOÁT NƯỚC D300 CỦA CCN
CỐNG THOÁT NƯỚC D800 CỦA CCN
ỐNG CẤP NƯỚC D110 CỦA CCN

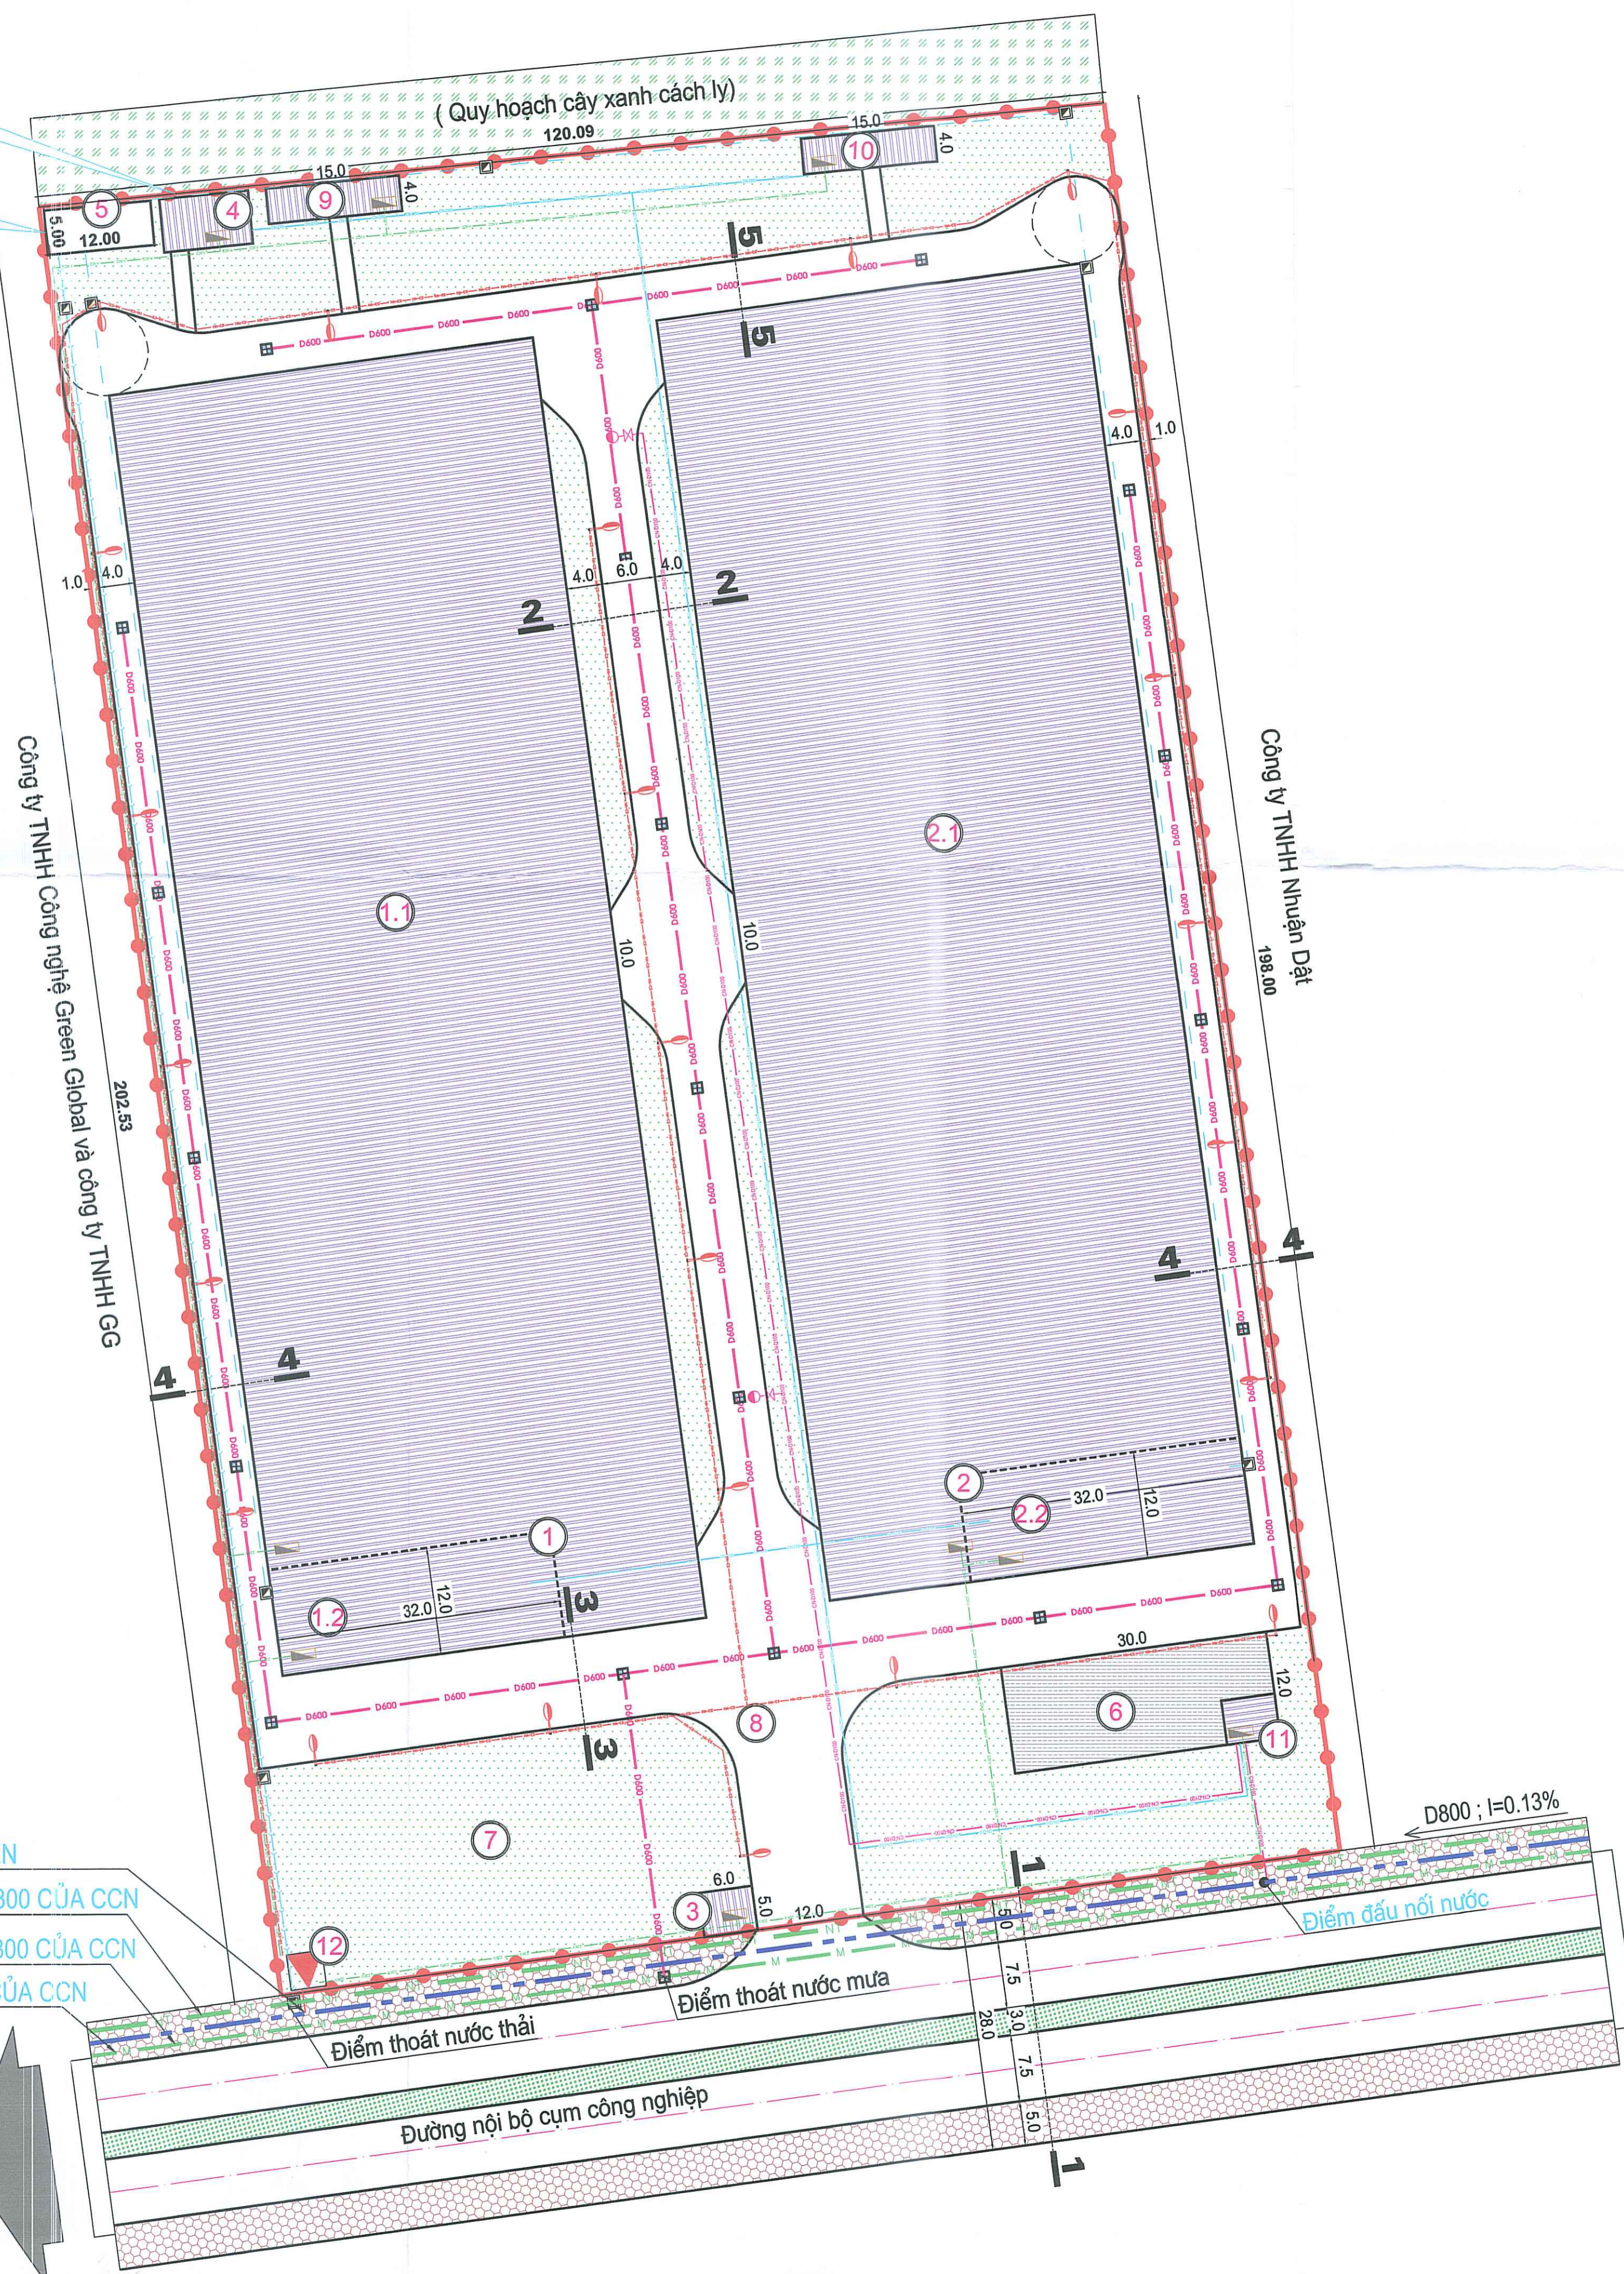

CƠ QUAN CHẤP THUẬN:
ỦY BAN NHÂN DÂN XÃ THANH MIỆN
KÈM THEO VĂN BẢN SỐ: 1021 NGÀY 27 THÁNG 11 NĂM 2025

CHỦ TỊCH
NGUYỄN THANH TỊNH

CƠ QUAN THẨM ĐỊNH:
PHÒNG KINH TẾ
KÈM THEO TỜ TRÌNH SỐ: 212 NGÀY 22 THÁNG 12 NĂM 2025

TRƯỞNG PHÒNG
PHẠM QUANG HÙNG

ĐƠN VỊ TỔ CHỨC LẬP QUY HOẠCH, TRÌNH CHẤP THUẬN:
CÔNG TY TNHH CÔNG NGHỆ HỮU HÒA VIỆT NAM
KÈM THEO ĐƠN ĐỀ NGHỊ SỐ: 06 NGÀY 01 THÁNG 12 NĂM 2025

TỔNG GIÁM ĐỐC
Đào Anh Tuấn

CÔNG TRÌNH - ĐỊA ĐIỂM:

QUY HOẠCH TỔNG MẶT BẰNG
NHÀ MÁY SẢN XUẤT CẤU KIỆN CƠ KHÍ VÀ CHO THUÊ NHÀ XƯỞNG, VĂN PHÒNG

ĐỊA ĐIỂM: LÔ CN-7, CCN NGŨ HÙNG - THANH GIANG, XÃ THANH MIỆN, TP. HẢI PHÒNG
TÊN BẢN VẼ:

BẢN VẼ QUY HOẠCH HỆ THỐNG CÔNG TRÌNH HẠ TẦNG KỸ THUẬT:
TỔNG HỢP ĐƯỜNG DÂY, ĐƯỜNG ỐNG KỸ THUẬT

BẢN VẼ: QH - 10	GHÉP: 1A1	TỈ LỆ: 1/500	HT: /2025
THIẾT KẾ QH	KTS. NGUYỄN VĂN HUY		
CHỦ NHIỆM - CHỦ TRÌ	KTS. ĐỖ MINH THẮNG		
TRƯỞNG PHÒNG	KS. PHẠM VĂN MẠNH		
QL KỸ THUẬT	KS. LƯƠNG VĂN HÙNG		

GIÁM ĐỐC:
NGUYỄN TRUNG THÀNH

CÔNG TY CỔ PHẦN TƯ VẤN XÂY DỰNG ĐƯỜNG KẾ
ĐỊA CHỈ: KHU ĐỒ XÁ - P. TỨ MINH - THÀNH PHỐ HẢI PHÒNG