



VỊ TRÍ QUY HOẠCH TRONG XÃ ĐỒNG QUANG

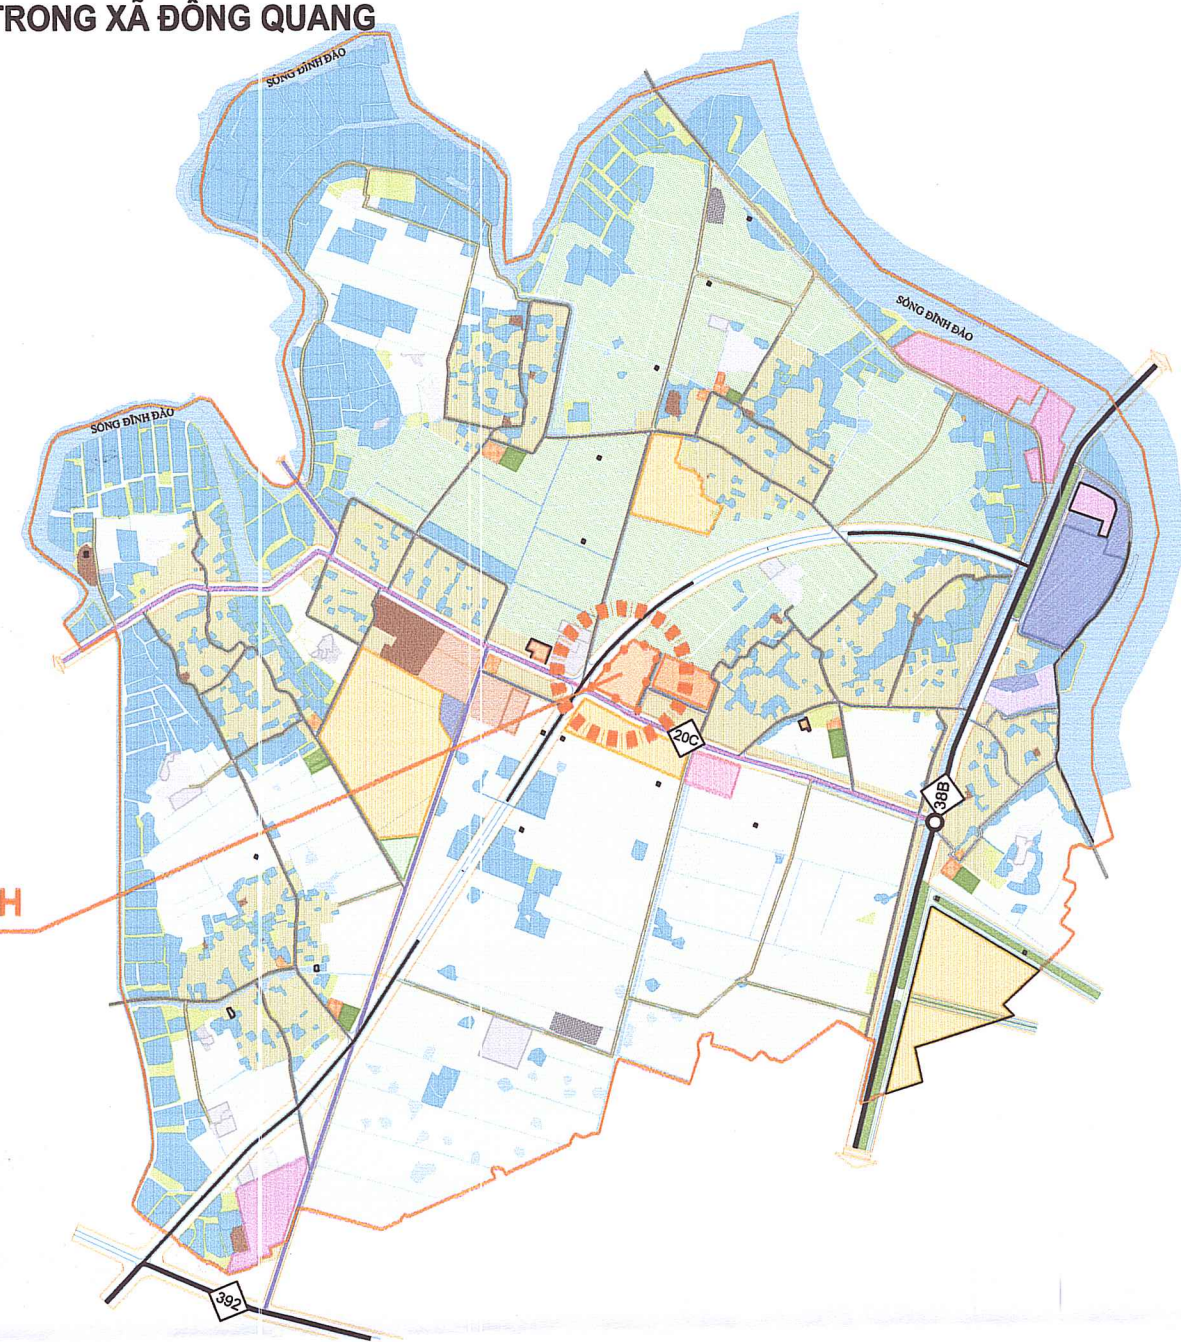

VỊ TRÍ QUY HOẠCH

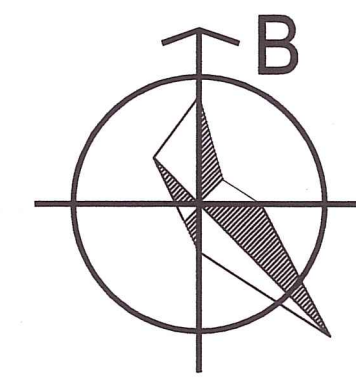

TỶ LỆ 1:500

1cm trên bản đồ bằng 5m ngoài thực địa.

10M 5 0 10

DCM-03
80-100 2-5
3.2

VỊ TRÍ QUY HOẠCH

DCM-02
80-100 2-5
2.50

THÔN ĐÔNG TRẠI

CƠ QUAN CHẤP THUẬN:
ỦY BAN NHÂN DÂN XÃ TRƯỜNG TÂN



**CHỦ TỊCH UBND
ĐIỂM ĐÌNH KHẢI**

KÈM THEO....., NGÀY.....THÁNG.....NĂM 2026

CƠ QUAN TỔ CHỨC LẬP QUY HOẠCH VÀ TRÌNH PHÊ DUYỆT:
VĂN PHÒNG HỘI ĐỒNG NHÂN DÂN VÀ ỦY BAN NHÂN DÂN XÃ TRƯỜNG TÂN



**CHÁNH VP - UBND
NGUYỄN XUÂN THỢ**

KÈM THEO TỜ TRÌNH SỐ...../TRP....., NGÀY.....THÁNG.....NĂM 2026

CÔNG TRÌNH:

**QUY HOẠCH TỔNG MẶT BẰNG MỞ RỘNG TRỤ SỞ
ĐẢNG ỦY, HỌND, UBND, UBMTTQ VIỆT NAM XÃ TRƯỜNG TÂN,
THÀNH PHỐ HẢI PHÒNG, TỶ LỆ 1/500**

TÊN BẢN VẼ:

SƠ ĐỒ VỊ TRÍ, RANH GIỚI KHU VỰC LẬP QUY HOẠCH

BẢN VẼ: QH - 01 GHÉP: A2 TỶ LỆ 1/500 HT: 2026

THIẾT KẾ QH KTS. NGÔ THANH TUYỀN

THIẾT KẾ HTKT KS. HÀ PHI LONG

CHỦ TRÌ, CHỦ NHIỆM KTS. NGUYỄN NGỌC HÙNG

Q.L. KỸ THUẬT KS. HÀ PHI LONG

GIÁM ĐỐC:



NGUYỄN THỊ THU HIỀN

ĐƠN VỊ THIẾT KẾ:

**CÔNG TY TNHH ĐẦU TƯ XÂY DỰNG
VÀ DỊCH VỤ BÌNH MINH**


ĐỊA CHỈ: THÔN MỸ TRẠCH, XÃ ĐƯỜNG AN, THÀNH PHỐ HẢI PHÒNG

GHI CHÚ :

- ① NHÀ LÀM VIỆC HIỆN TRẠNG 3 TẦNG
- ② NHÀ VĂN HÓA XÃ HIỆN TRẠNG 1 TẦNG
- ③ TRUNG TÂM PHỤC VỤ HÀNH CHÍNH CÔNG HIỆN TRẠNG 1 TẦNG
- ④ NHÀ BẢO VỆ HIỆN TRẠNG 1 TẦNG
- ⑤ NHÀ LÀM VIỆC: 756 M2 (XÂY MỚI-3 TẦNG)
- ⑥ NHÀ ĐỂ XE: 280 M2 (XÂY MỚI-1 TẦNG)
- ⑦ NHÀ VỆ SINH: 36 M2 (XÂY MỚI-1 TẦNG)
- ⑧ NHÀ BẾP & ĂN: 230 M2 (XÂY MỚI-1 TẦNG)
- ⑨ CÂY XANH VƯỜN HOA
- ⑩ KHU HẠ TẦNG KỸ THUẬT: 145 M2


KÝ HIỆU:

- ĐẤT CÂY XANH
- ĐẤT CÔNG TRÌNH XÂY MỚI
- ĐẤT CÔNG TRÌNH HIỆN TRẠNG CẢI TẠO
- ĐẤT HẠ TẦNG KỸ THUẬT
- SÂN ĐƯỜNG NỘI BỘ
- ĐƯỜNG GIAO THÔNG
- RANH GIỚI LẬP QUY HOẠCH
- RANH GIỚI HIỆN TRẠNG
- SỐ TẦNG CAO

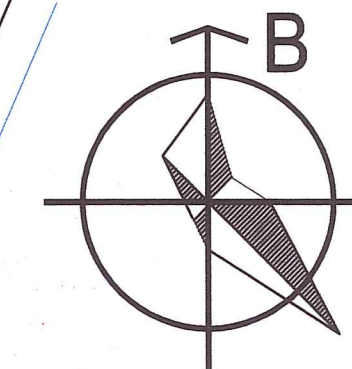

TỶ LỆ 1:500

1cm trên bản đồ bằng 5m ngoài thực địa.

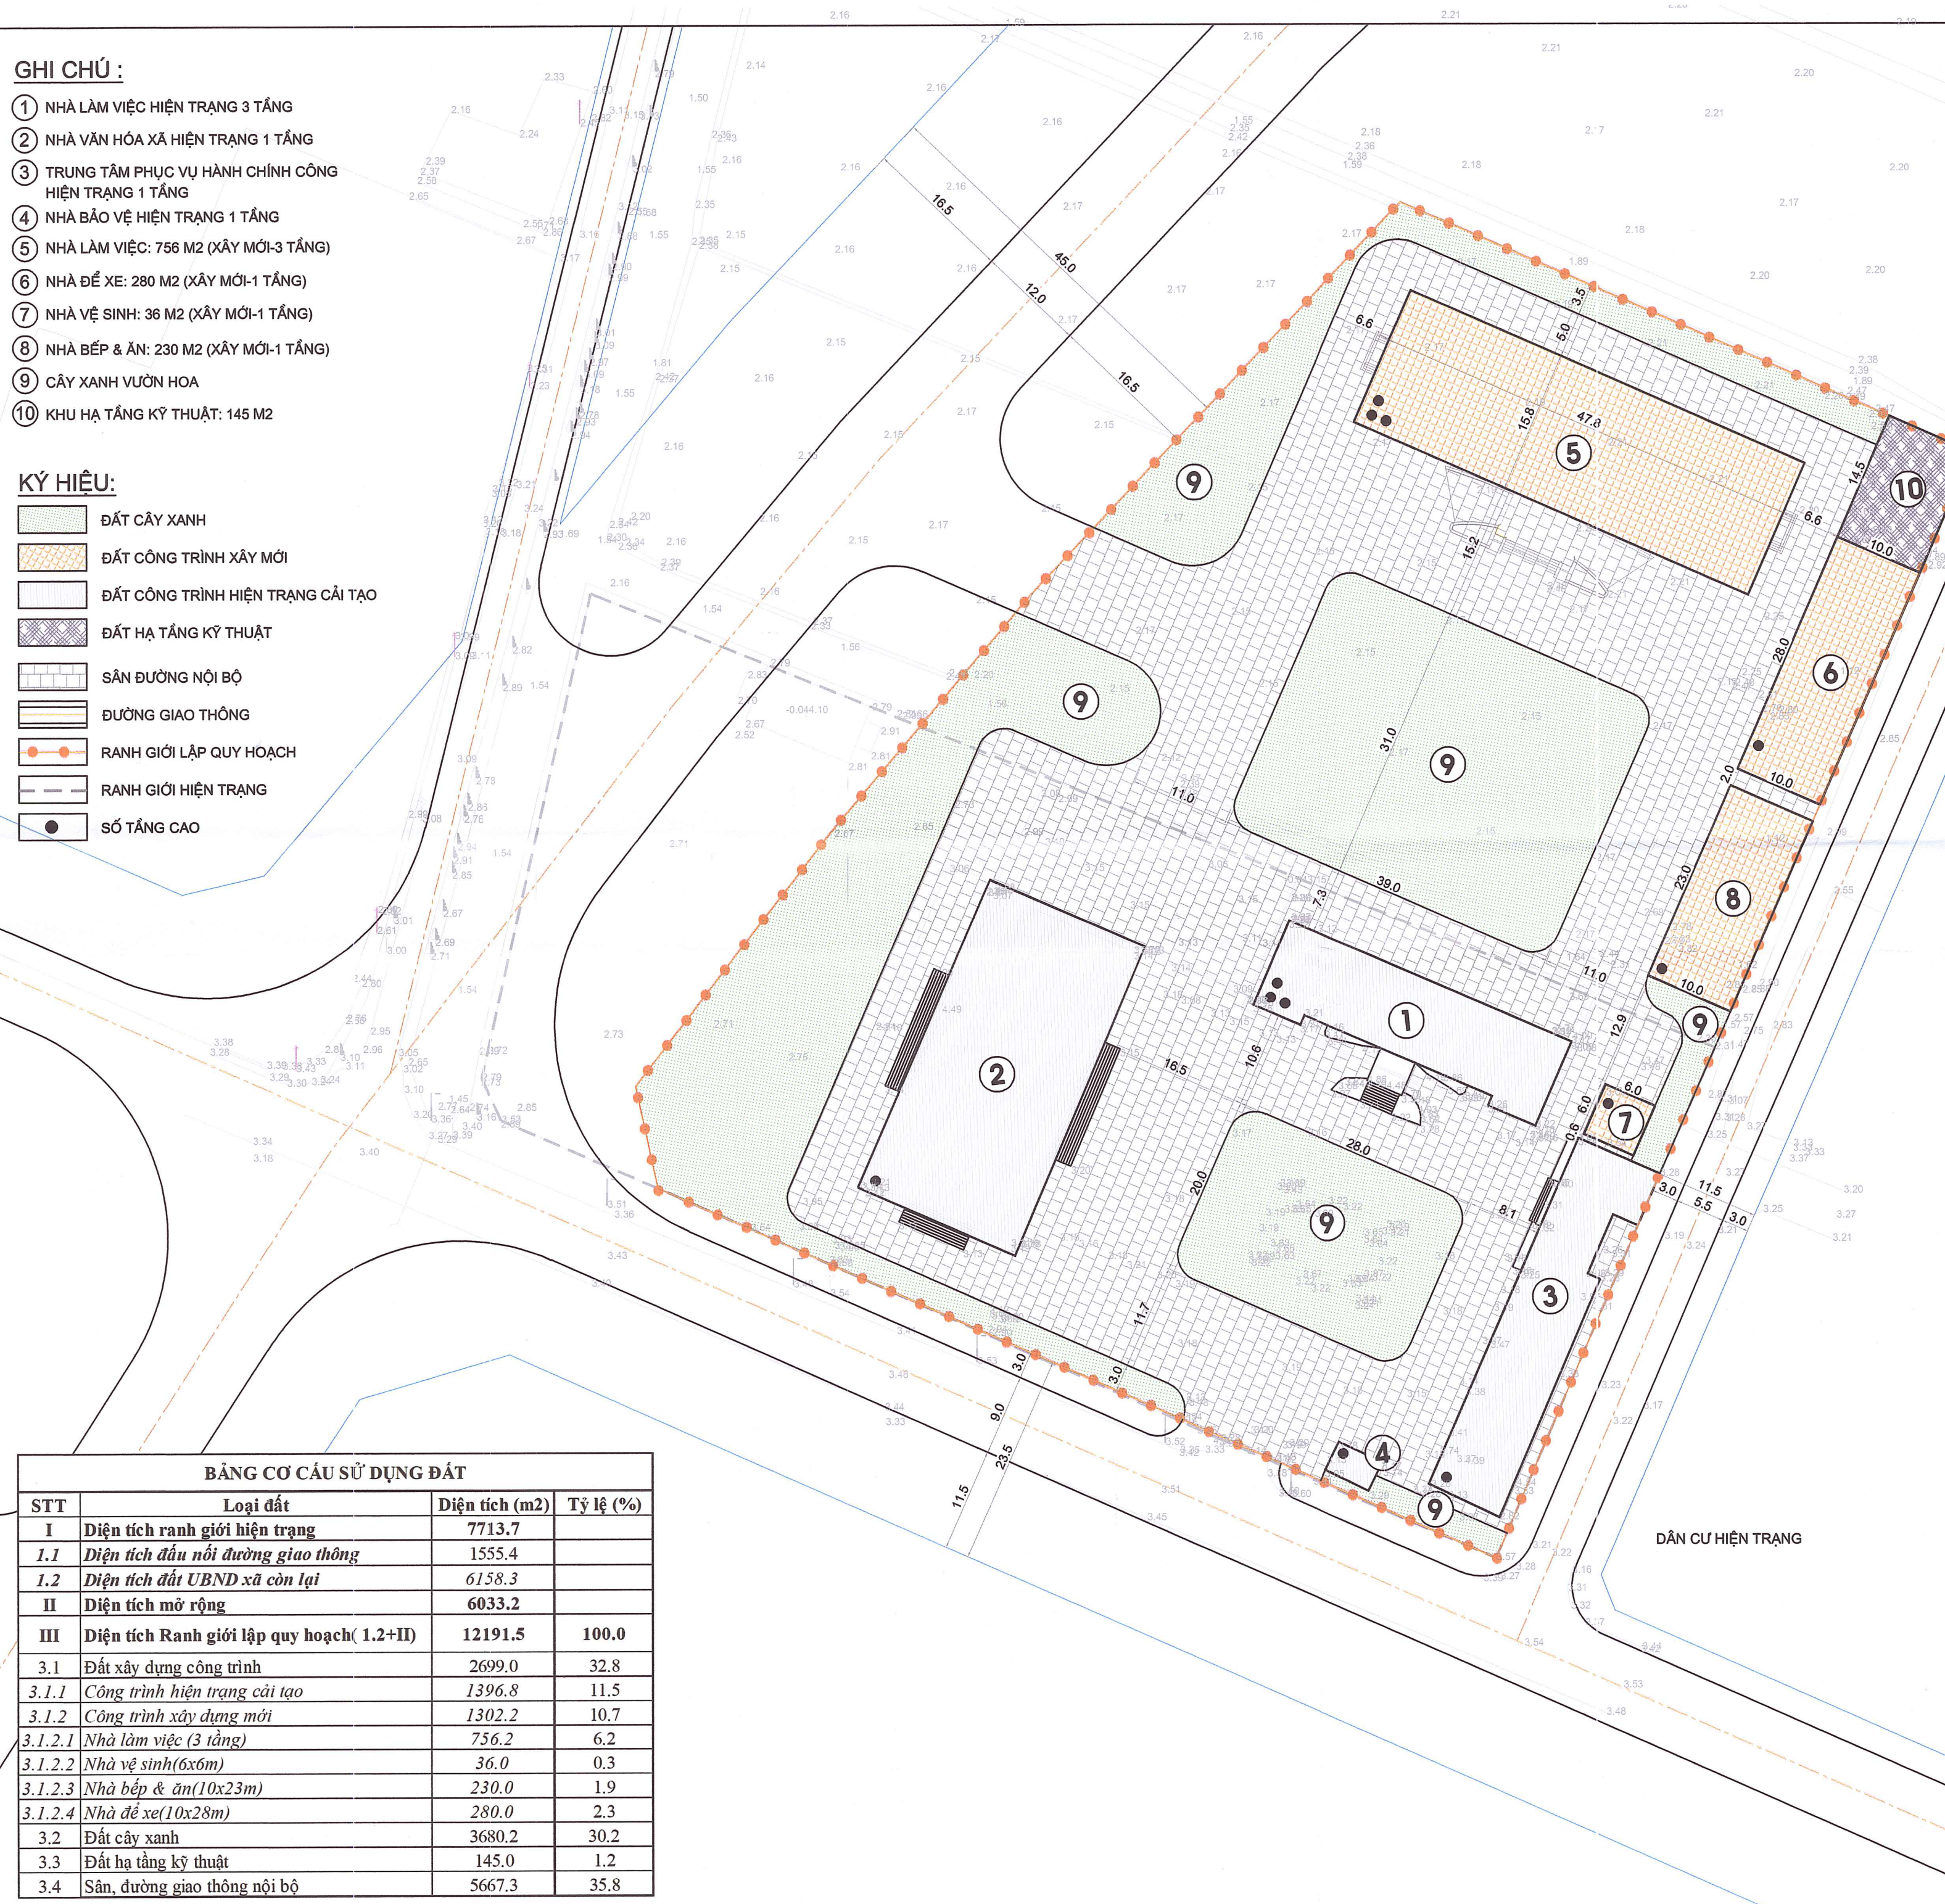

CƠ QUAN CHẤP THUẬN:
ỦY BAN NHÂN DÂN XÃ TRƯỜNG TÂN



CHỦ TỊCH UBND
ĐINH ĐÌNH KHẢI

KÈM THEO..... NGÀY..... THÁNG..... NĂM 2026

CƠ QUAN TỔ CHỨC LẬP QUY HOẠCH VÀ TRÌNH PHÊ DUYỆT:
VĂN PHÒNG HỘI ĐỒNG NHÂN DÂN VÀ ỦY BAN NHÂN DÂN XÃ TRƯỜNG TÂN



CHÁNH VP - UBND
NGUYỄN XUÂN THƠ

KÈM THEO TỜ TRÌNH SỐ...../TTR..... NGÀY..... THÁNG..... NĂM 2026

CÔNG TRÌNH:

**QUY HOẠCH TỔNG MẶT BẰNG MỞ RỘNG TRỤ SỞ
ĐẢNG ỦY, HĐND, UBND, UBMTTQ VIỆT NAM XÃ TRƯỜNG TÂN,
THÀNH PHỐ HẢI PHÒNG, TỶ LỆ 1/500**

TÊN BẢN VẼ:

BẢN ĐỒ QUY HOẠCH TỔNG MẶT BẰNG SỬ DỤNG ĐẤT

BẢN VẼ: QH - 03 GHÉP: A2 TỶ LỆ 1/500 HT: 2026

THIẾT KẾ QH KTS. NGÔ THANH TUYẾN

THIẾT KẾ HTKT KS. HÀ PHI LONG

CHỦ TRÌ, CHỦ NHIỆM KTS. NGUYỄN NGỌC HÙNG

Q.L. KỸ THUẬT KS. HÀ PHI LONG

GIÁM ĐỐC:

NGUYỄN THỊ THU HIỀN






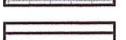

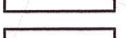

ĐƠN VỊ THIẾT KẾ:
**CÔNG TY TNHH ĐẦU TƯ XÂY DỰNG
VÀ DỊCH VỤ BÌNH MINH**


ĐỊA CHỈ: THÔN MỸ TRẠCH, XÃ ĐƯỜNG AN, THÀNH PHỐ HẢI PHÒNG

BẢNG CƠ CẤU SỬ DỤNG ĐẤT

STT	Loại đất	Diện tích (m2)	Tỷ lệ (%)
I	Diện tích ranh giới hiện trạng	7713.7	
1.1	Diện tích đầu nối đường giao thông	1555.4	
1.2	Diện tích đất UBND xã còn lại	6158.3	
II	Diện tích mở rộng	6033.2	
III	Diện tích Ranh giới lập quy hoạch(1.2+II)	12191.5	100.0
3.1	Đất xây dựng công trình	2699.0	32.8
3.1.1	Công trình hiện trạng cải tạo	1396.8	11.5
3.1.2	Công trình xây dựng mới	1302.2	10.7
3.1.2.1	Nhà làm việc (3 tầng)	756.2	6.2
3.1.2.2	Nhà vệ sinh(6x6m)	36.0	0.3
3.1.2.3	Nhà bếp & ăn(10x23m)	230.0	1.9
3.1.2.4	Nhà để xe(10x28m)	280.0	2.3
3.2	Đất cây xanh	3680.2	30.2
3.3	Đất hạ tầng kỹ thuật	145.0	1.2
3.4	Sân, đường giao thông nội bộ	5667.3	35.8


KÝ HIỆU:

-  ĐẤT CÂY XANH
-  ĐẤT CÔNG TRÌNH XÂY MỚI
-  ĐẤT CÔNG TRÌNH HIỆN TRẠNG CẢI TẠO
-  ĐẤT HẠ TẦNG KỸ THUẬT
-  SÂN ĐƯỜNG NỘI BỘ
-  ĐƯỜNG GIAO THÔNG
-  RANH GIỚI LẬP QUY HOẠCH
-  RANH GIỚI HIỆN TRẠNG
-  SỐ TẦNG CAO

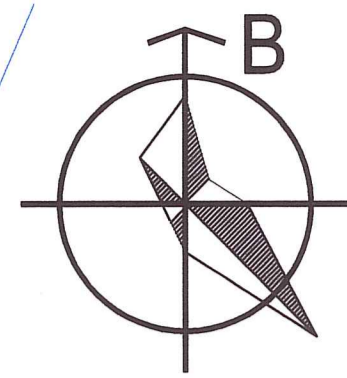

TỶ LỆ 1:500

1cm trên bản đồ bằng 5m ngoài thực địa.

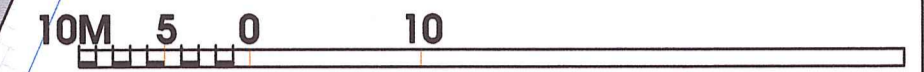

GHI CHÚ :

- ① NHÀ LÀM VIỆC HIỆN TRẠNG 3 TẦNG
- ② NHÀ VĂN HÓA XÃ HIỆN TRẠNG 1 TẦNG
- ③ TRUNG TÂM PHỤC VỤ HÀNH CHÍNH CÔNG HIỆN TRẠNG 1 TẦNG
- ④ NHÀ BẢO VỆ HIỆN TRẠNG 1 TẦNG
- ⑤ NHÀ LÀM VIỆC: 756 M2 (XÂY MỚI-3 TẦNG)
- ⑥ NHÀ ĐỂ XE: 280 M2 (XÂY MỚI-1 TẦNG)
- ⑦ NHÀ VỆ SINH: 36 M2 (XÂY MỚI-1 TẦNG)
- ⑧ NHÀ BẾP & ĂN: 230 M2 (XÂY MỚI-1 TẦNG)
- ⑨ CÂY XANH VƯỜN HOA
- ⑩ KHU HẠ TẦNG KỸ THUẬT: 145 M2



CƠ QUAN CHẤP THUẬN:
ỦY BAN NHÂN DÂN XÃ TRƯỜNG TÂN


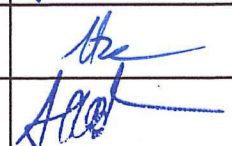
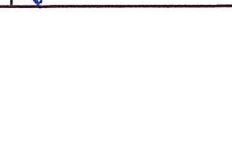

CHỦ TỊCH UBND PHẠM ĐÌNH KHẢI

KÈM THEO..... NGÀY..... THÁNG..... NĂM 2026
 CƠ QUAN TỔ CHỨC LẬP QUY HOẠCH VÀ TRÌNH PHÊ DUYỆT:
VĂN PHÒNG HỘI ĐỒNG NHÂN DÂN VÀ ỦY BAN NHÂN DÂN XÃ TRƯỜNG TÂN

CHÁNH VP - UBND NGUYỄN XUÂN THƠ

KÈM THEO TỜ TRÌNH SỐ...../TTR..... NGÀY..... THÁNG..... NĂM 2026
CÔNG TRÌNH:
QUY HOẠCH TỔNG MẶT BẰNG MỞ RỘNG TRỤ SỞ ĐẢNG ỦY, HÒND, UBND, UBMTTQ VIỆT NAM XÃ TRƯỜNG TÂN, THÀNH PHỐ HẢI PHÒNG, TỶ LỆ 1/500

TÊN BẢN VẼ:
SƠ ĐỒ TỔ CHỨC KHÔNG GIAN, KIẾN TRÚC, CẢNH QUAN

BẢN VẼ: QH - 03A	GHÉP: A2	TỶ LỆ 1/500	HT: 2026
THIẾT KẾ QH	KTS. NGÔ THANH TUYÊN		
THIẾT KẾ HTKT	KS. HÀ PHI LONG		
CHỦ TRÌ, CHỦ NHIỆM	KTS. NGUYỄN NGỌC HÙNG		
Q.L. KỸ THUẬT	KS. HÀ PHI LONG		

GIÁM ĐỐC:

NGUYỄN THỊ THU HIỀN


ĐƠN VỊ THIẾT KẾ:
CÔNG TY TNHH ĐẦU TƯ XÂY DỰNG VÀ DỊCH VỤ BÌNH MINH
 ĐỊA CHỈ: THÔN MỸ TRẠCH, XÃ ĐƯỜNG AN, THÀNH PHỐ HẢI PHÒNG

GHI CHÚ :

- ① NHÀ LÀM VIỆC HIỆN TRẠNG 3 TẦNG
- ② NHÀ VĂN HÓA XÃ HIỆN TRẠNG 1 TẦNG
- ③ TRUNG TÂM PHỤC VỤ HÀNH CHÍNH CÔNG HIỆN TRẠNG 1 TẦNG
- ④ NHÀ BẢO VỆ HIỆN TRẠNG 1 TẦNG
- ⑤ NHÀ LÀM VIỆC (XÂY MỚI-3 TẦNG)
- ⑥ NHÀ ĐỂ XE (XÂY MỚI-1 TẦNG)
- ⑦ NHÀ VỆ SINH (XÂY MỚI-1 TẦNG)
- ⑧ NHÀ BẾP & ĂN (XÂY MỚI-1 TẦNG)
- ⑨ CÂY XANH VƯỜN HOA
- ⑩ KHU HẠ TẦNG KỸ THUẬT


KÝ HIỆU:

-  ĐẤT CÂY XANH
-  ĐẤT CÔNG TRÌNH XÂY MỚI
-  ĐẤT CÔNG TRÌNH HIỆN TRẠNG CẢI TẠO
-  ĐẤT HẠ TẦNG KỸ THUẬT
-  SÂN ĐƯỜNG NỘI BỘ
-  ĐƯỜNG GIAO THÔNG
-  RANH GIỚI LẬP QUY HOẠCH
-  RANH GIỚI HIỆN TRẠNG
-  SỐ TẦNG CAO
-  CAO ĐỘ QUY HOẠCH SAN NỀN
-  ĐƯỜNG ĐỒNG MỨC
-  HƯỚNG THOÁT NƯỚC

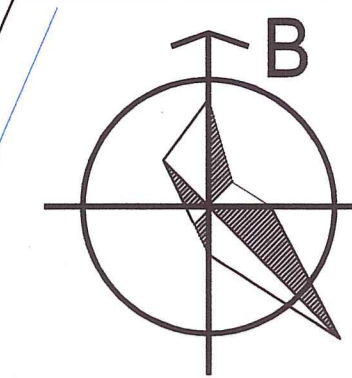

TỶ LỆ 1:500

1cm trên bản đồ bằng 5m ngoài thực địa.

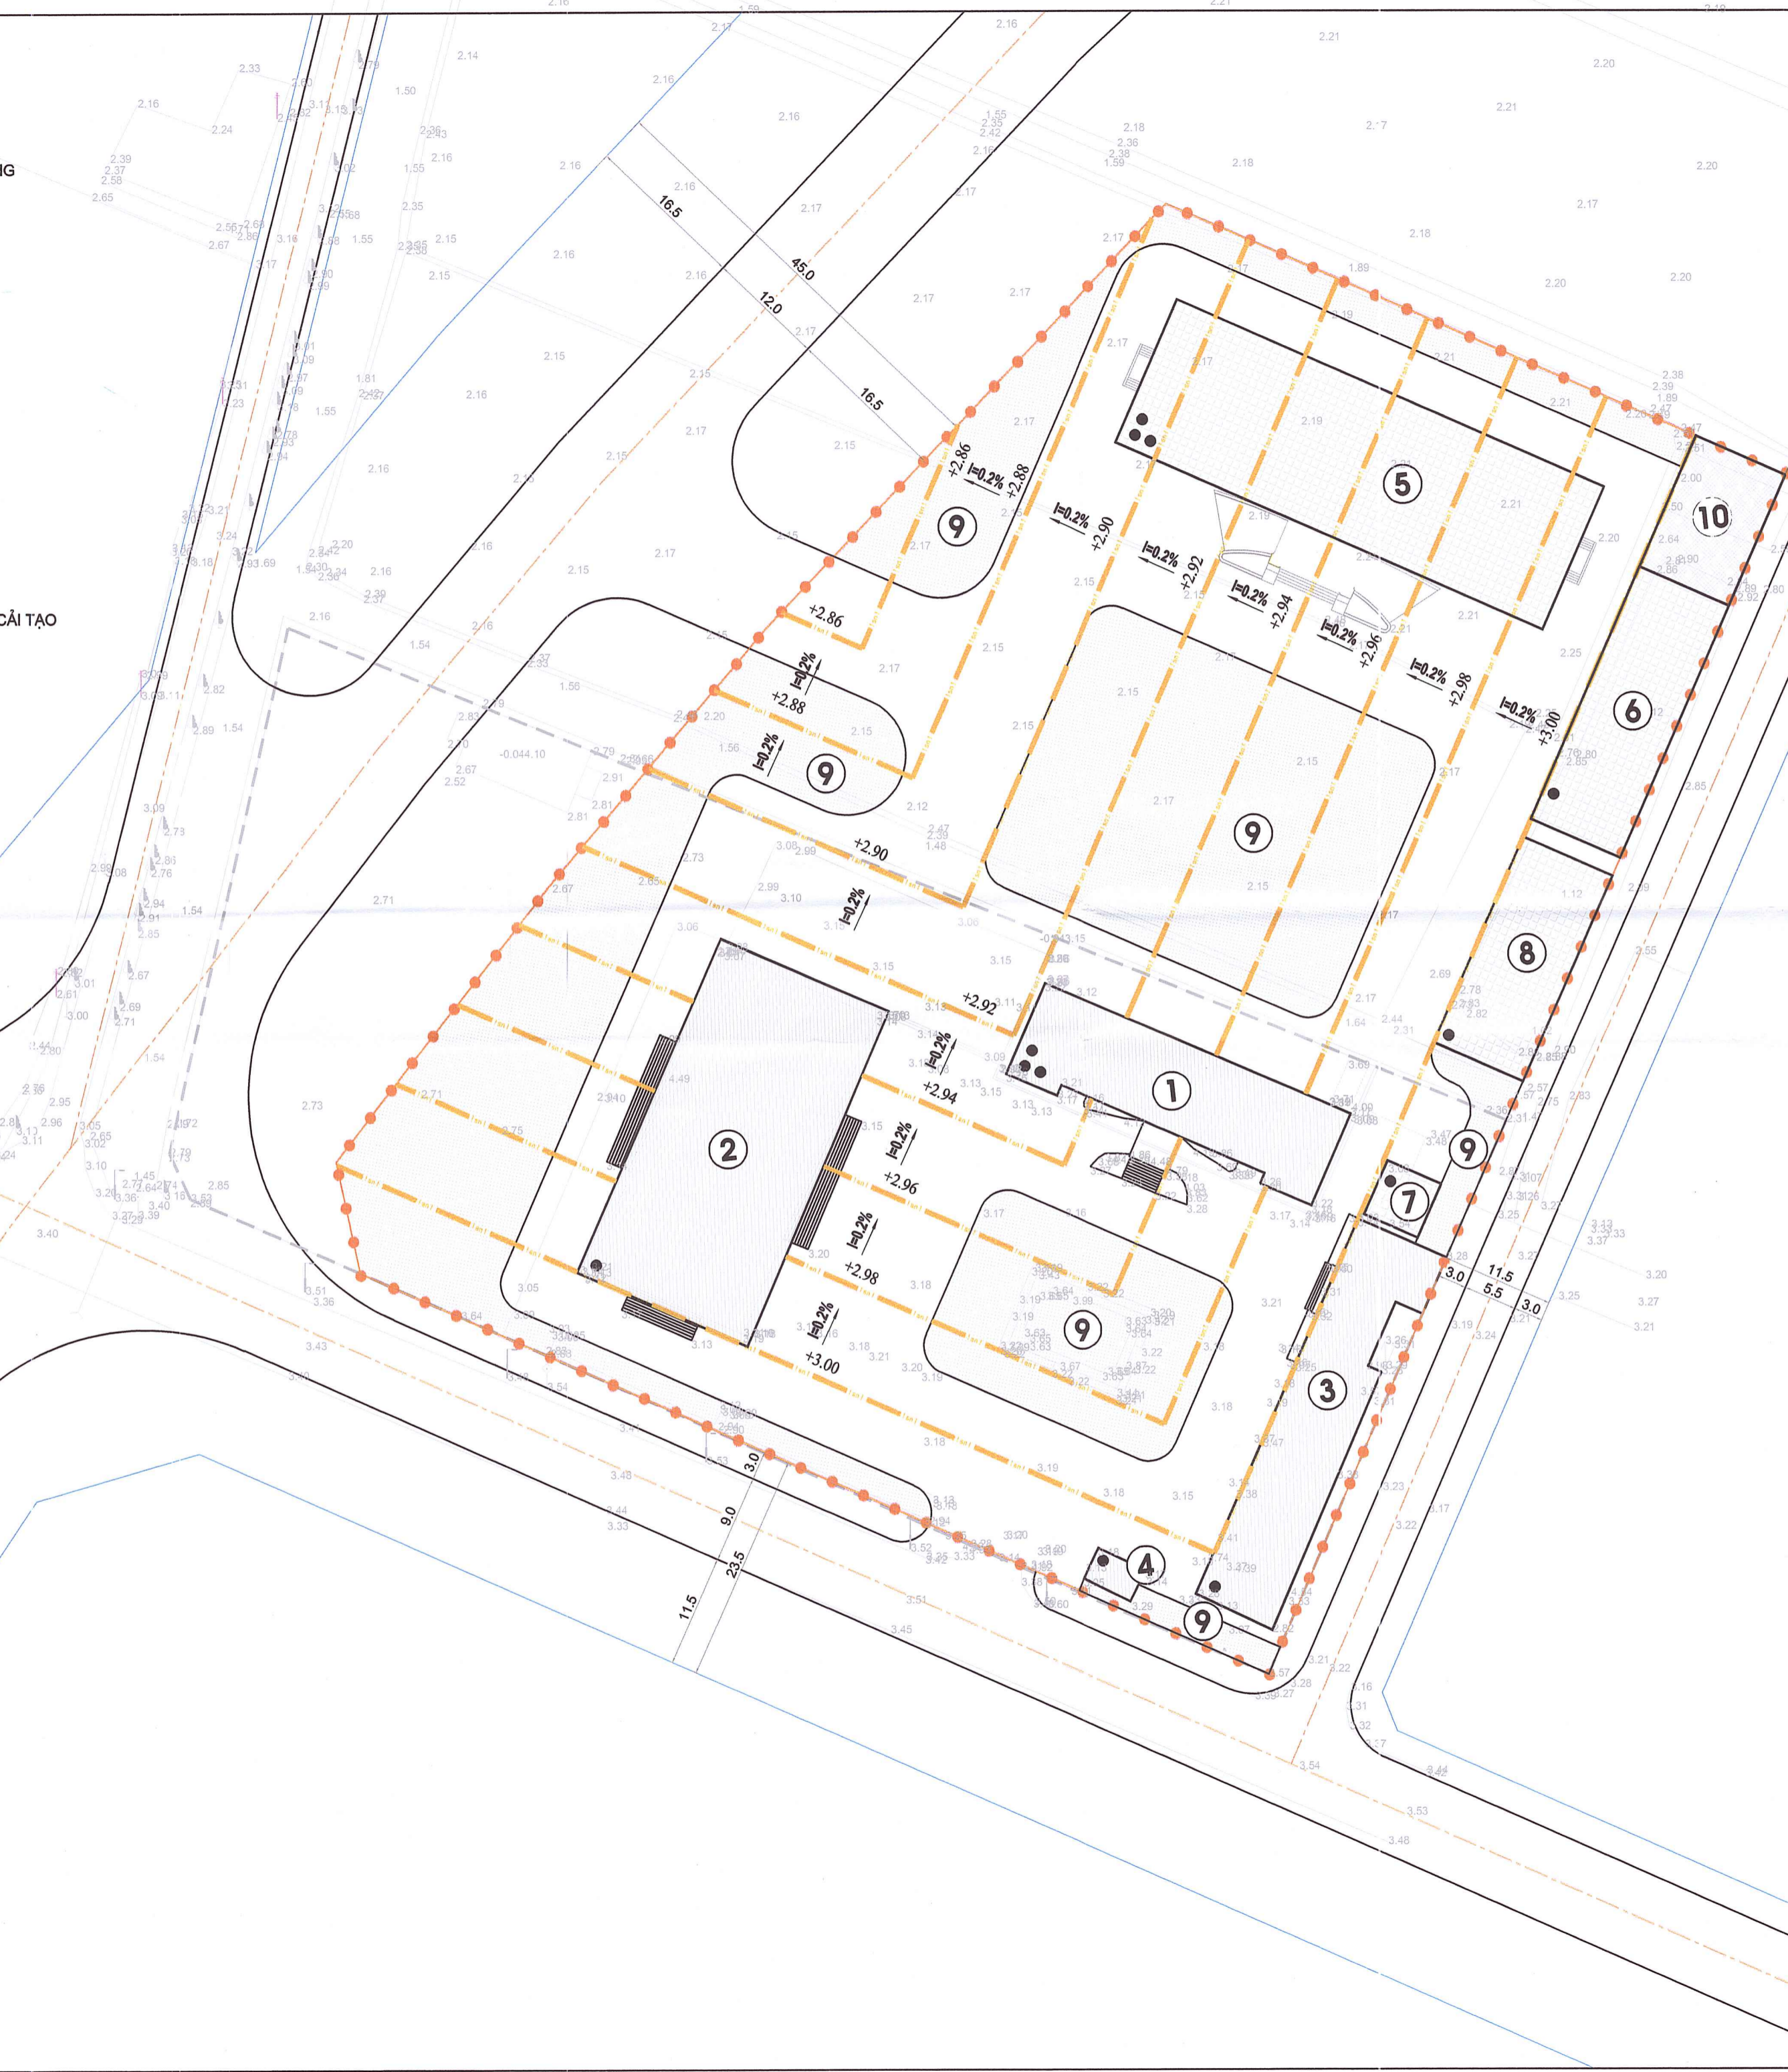

CƠ QUAN CHẤP THUẬN:
ỦY BAN NHÂN DÂN XÃ TRƯỜNG TÂN

 **CHỦ TỊCH UBND**
TRẦN ĐÌNH KHẢI

KÈM THEO..... NGÀY..... THÁNG..... NĂM 2026

CƠ QUAN TỔ CHỨC LẬP QUY HOẠCH VÀ TRÌNH PHÉ DUYỆT:
VĂN PHÒNG HỘI ĐỒNG NHÂN DÂN VÀ ỦY BAN NHÂN DÂN XÃ TRƯỜNG TÂN

 **CHÁNH VP - UBND**
NGUYỄN XUÂN THỌ

KÈM THEO TỜ TRÌNH SỐ...../TTR..... NGÀY..... THÁNG..... NĂM 2026

CÔNG TRÌNH:
QUY HOẠCH TỔNG MẶT BẰNG MỞ RỘNG TRỤ SỞ ĐẢNG ỦY, HĐND, UBND, UBMTTQ VIỆT NAM XÃ TRƯỜNG TÂN, THÀNH PHỐ HẢI PHÒNG, TỶ LỆ 1/500

TÊN BẢN VẼ:
BẢN ĐỒ QUY HOẠCH HỆ THỐNG CHIỀU CAO & SAN NỀN

BẢN VẼ: QH - 04	GHÉP: A2	TỶ LỆ 1/500	HT: 2026
THIẾT KẾ QH	KTS. NGÔ THANH TUYÊN		
THIẾT KẾ HTKT	KS. HÀ PHI LONG		
CHỦ TRÌ, CHỦ NHIỆM	KTS. NGUYỄN NGỌC HÙNG		
Q.L. KỸ THUẬT	KS. HÀ PHI LONG		

GIÁM ĐỐC:

 **NGUYỄN THỊ THU HIỀN**


ĐƠN VỊ THIẾT KẾ:
CÔNG TY TNHH ĐẦU TƯ XÂY DỰNG VÀ DỊCH VỤ BÌNH MINH
 ĐỊA CHỈ: THÔN MỸ TRẠCH, XÃ ĐƯỜNG AN, THÀNH PHỐ HẢI PHÒNG

GHI CHÚ :

- ① NHÀ LÀM VIỆC HIỆN TRẠNG 3 TẦNG
- ② NHÀ VĂN HÓA XÃ HIỆN TRẠNG 1 TẦNG
- ③ TRUNG TÂM PHỤC VỤ HÀNH CHÍNH CÔNG HIỆN TRẠNG 1 TẦNG
- ④ NHÀ BẢO VỆ HIỆN TRẠNG 1 TẦNG
- ⑤ NHÀ LÀM VIỆC (XÂY MỚI-3 TẦNG)
- ⑥ NHÀ ĐỂ XE (XÂY MỚI-1 TẦNG)
- ⑦ NHÀ VỆ SINH (XÂY MỚI-1 TẦNG)
- ⑧ NHÀ BẾP & ẮN (XÂY MỚI-1 TẦNG)
- ⑨ CÂY XANH VƯỜN HOA
- ⑩ KHU HẠ TẦNG KỸ THUẬT


KÝ HIỆU:

- ĐẤT CÂY XANH
- ĐẤT CÔNG TRÌNH XÂY MỚI
- ĐẤT CÔNG TRÌNH HIỆN TRẠNG CẢI TẠO
- ĐẤT HẠ TẦNG KỸ THUẬT
- SÂN ĐƯỜNG NỘI BỘ
- ĐƯỜNG GIAO THÔNG
- RANH GIỚI LẬP QUY HOẠCH
- RANH GIỚI HIỆN TRẠNG
- SỐ TẦNG CAO
- CAO ĐỘ SÂN HOÀN THIỆN
- ĐƯỜNG ĐỒNG MỨC HOÀN THIỆN SÂN
- HƯỚNG THOÁT NƯỚC


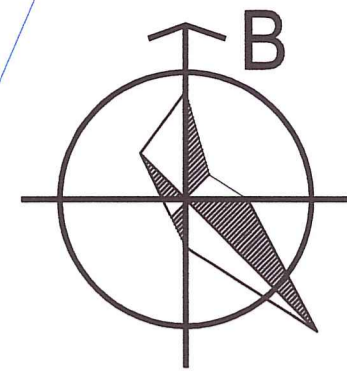


TỶ LỆ 1:500


1cm trên bản đồ bằng 5m ngoài thực địa.

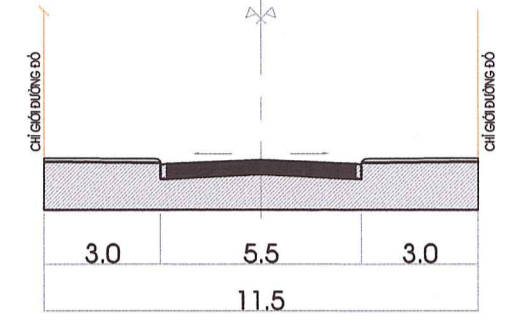

MẶT CẮT 3-3
(ĐƯỜNG TRỰC THÔN)

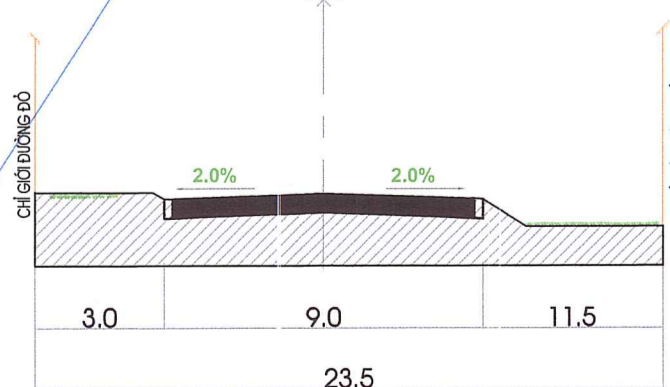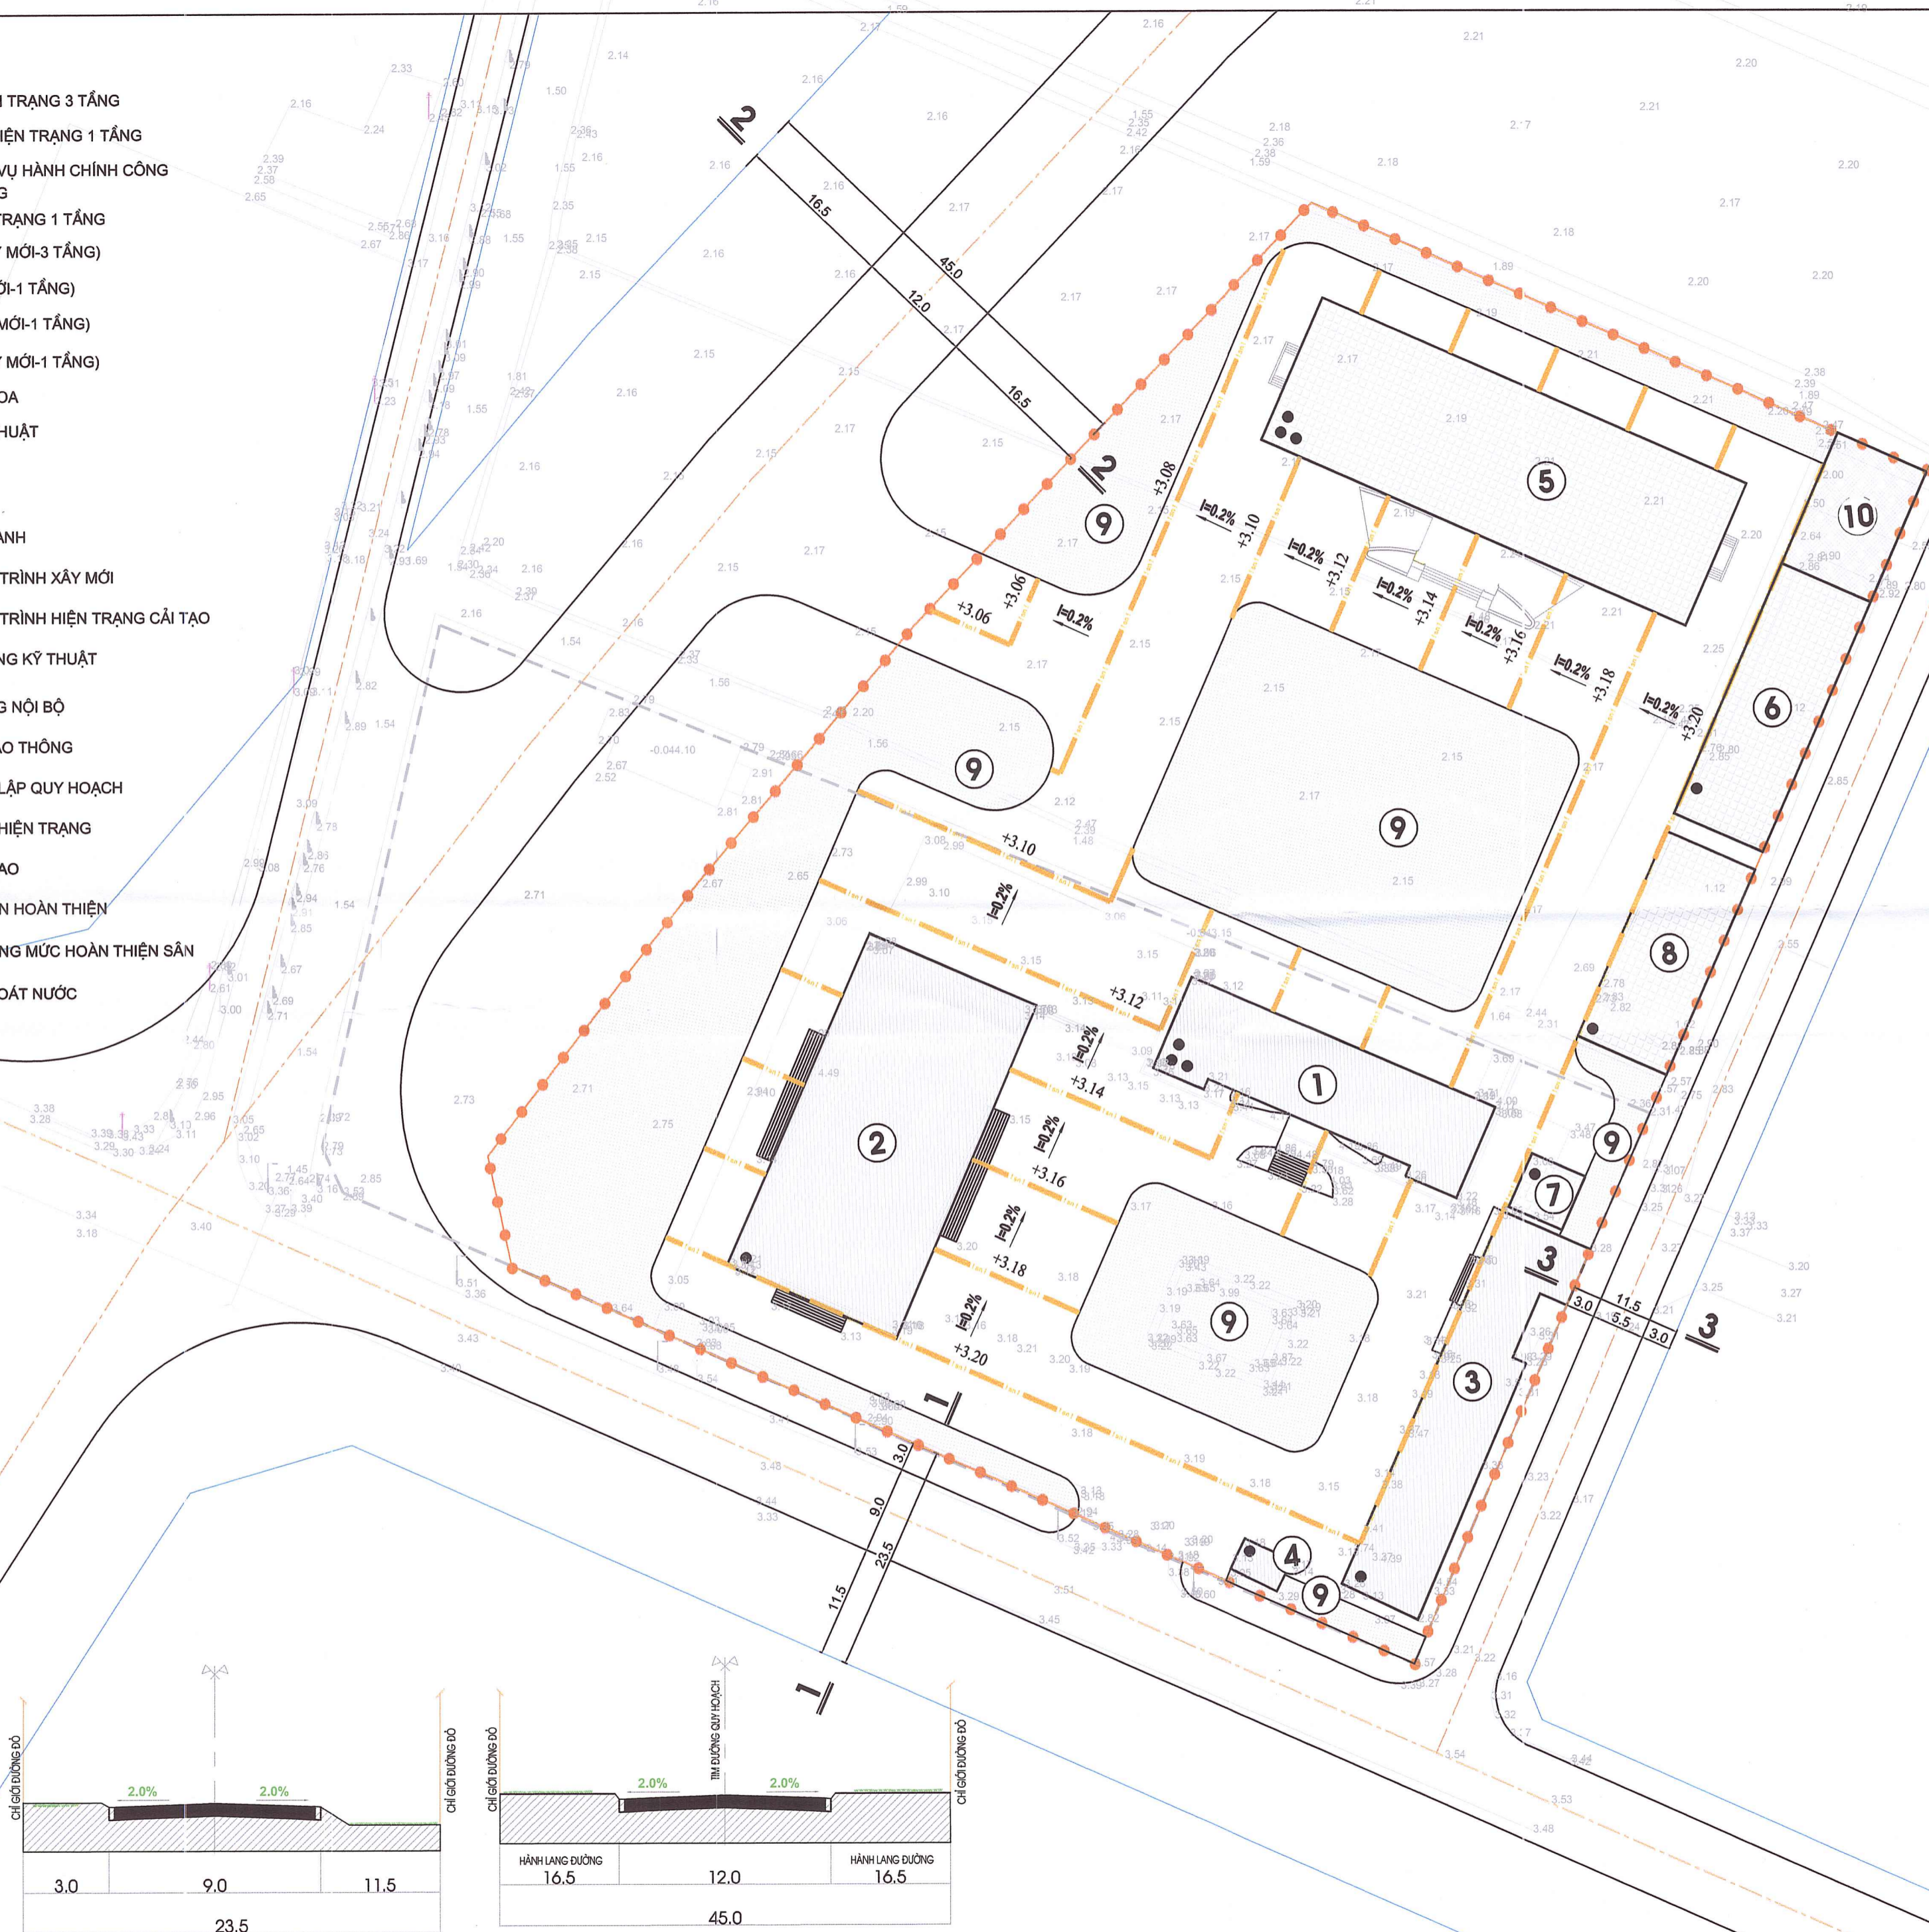

MẶT CẮT 1-1
(ĐƯỜNG HUYỆN 20C)

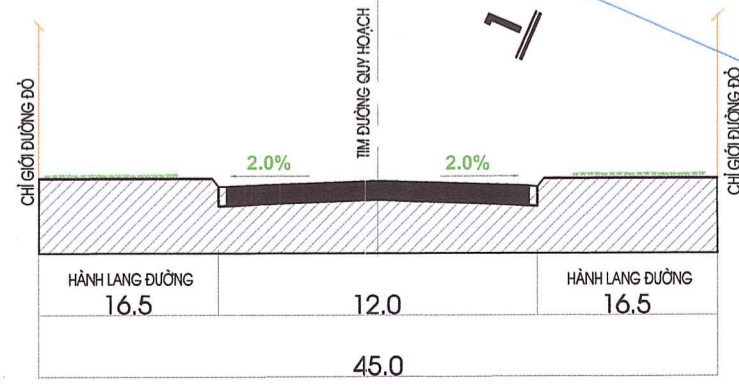

MẶT CẮT 2-2
(ĐƯỜNG TRÁNH QL38B)

CƠ QUAN CHẤP THUẬN:
ỦY BAN NHÂN DÂN XÃ TRƯỜNG TÂN

KÈM THEO..... NGÀY..... THÁNG..... NĂM 2026

CHỦ TỊCH UBND
ĐINH KHAI

CƠ QUAN TỔ CHỨC LẬP QUY HOẠCH VÀ TRÌNH PHÊ DUYỆT:
VĂN PHÒNG HỘI ĐỒNG NHÂN DÂN VÀ ỦY BAN NHÂN DÂN XÃ TRƯỜNG TÂN

KÈM THEO TỜ TRÌNH SỐ...../TTR..... NGÀY..... THÁNG..... NĂM 2026

CHÁNH VP - UBND
NGUYỄN XUÂN THỌ

CÔNG TRÌNH:
QUY HOẠCH TỔNG MẶT BẰNG MỞ RỘNG TRỤ SỞ ĐẢNG ỦY, HÒND, UBND, UBMTTQ VIỆT NAM XÃ TRƯỜNG TÂN, THÀNH PHỐ HẢI PHÒNG, TỶ LỆ 1/500

TÊN BẢN VẼ:
BẢN ĐỒ QUY HOẠCH HỆ THỐNG GIAO THÔNG

BẢN VẼ: QH - 05	GHÉP: A2	TỶ LỆ 1/500	HT: 2026
THIẾT KẾ QH	KTS. NGÔ THANH TUYỀN		
THIẾT KẾ HTKT	KS. HÀ PHI LONG		
CHỦ TRÌ, CHỦ NHIỆM	KTS. NGUYỄN NGỌC HÙNG		
Q.L. KỸ THUẬT	KS. HÀ PHI LONG		

GIÁM ĐỐC:

NGUYỄN THỊ THU HIỀN

ĐƠN VỊ THIẾT KẾ:
CÔNG TY TNHH ĐẦU TƯ XÂY DỰNG VÀ DỊCH VỤ BÌNH MINH


ĐỊA CHỈ: THÔN MỸ TRẠCH, XÃ ĐƯỜNG AN, THÀNH PHỐ HẢI PHÒNG

GHI CHÚ :

- ① NHÀ LÀM VIỆC HIỆN TRẠNG 3 TẦNG
- ② NHÀ VĂN HÓA XÃ HIỆN TRẠNG 1 TẦNG
- ③ TRUNG TÂM PHỤC VỤ HÀNH CHÍNH CÔNG HIỆN TRẠNG 1 TẦNG
- ④ NHÀ BẢO VỆ HIỆN TRẠNG 1 TẦNG
- ⑤ NHÀ LÀM VIỆC (XÂY MỚI-3 TẦNG)
- ⑥ NHÀ ĐỂ XE (XÂY MỚI-1 TẦNG)
- ⑦ NHÀ VỆ SINH (XÂY MỚI-1 TẦNG)
- ⑧ NHÀ BẾP & ĂN (XÂY MỚI-1 TẦNG)
- ⑨ CÂY XANH VƯỜN HOA
- ⑩ KHU HẠ TẦNG KỸ THUẬT


KÝ HIỆU:

- ĐẤT CÂY XANH
- ĐẤT CÔNG TRÌNH XÂY MỚI
- ĐẤT CÔNG TRÌNH HIỆN TRẠNG CẢI TẠO
- ĐẤT HẠ TẦNG KỸ THUẬT
- SÂN ĐƯỜNG NỘI BỘ
- ĐƯỜNG GIAO THÔNG
- RANH GIỚI LẬP QUY HOẠCH
- RANH GIỚI HIỆN TRẠNG
- CẤP NƯỚC HIỆN TRẠNG
- CẤP NƯỚC PCCC D110
- CẤP NƯỚC SINH HOẠT D65
- VỊ TRÍ ĐẦU NỐI CẤP NƯỚC
- TRỤ PCCC

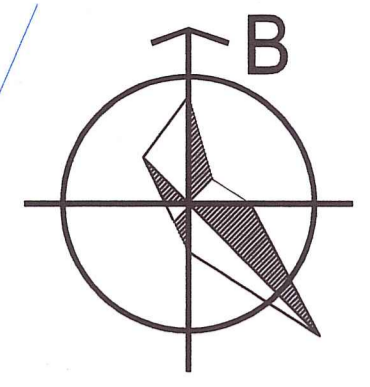

TỶ LỆ 1:500

1cm trên bản đồ bằng 5m ngoài thực địa.

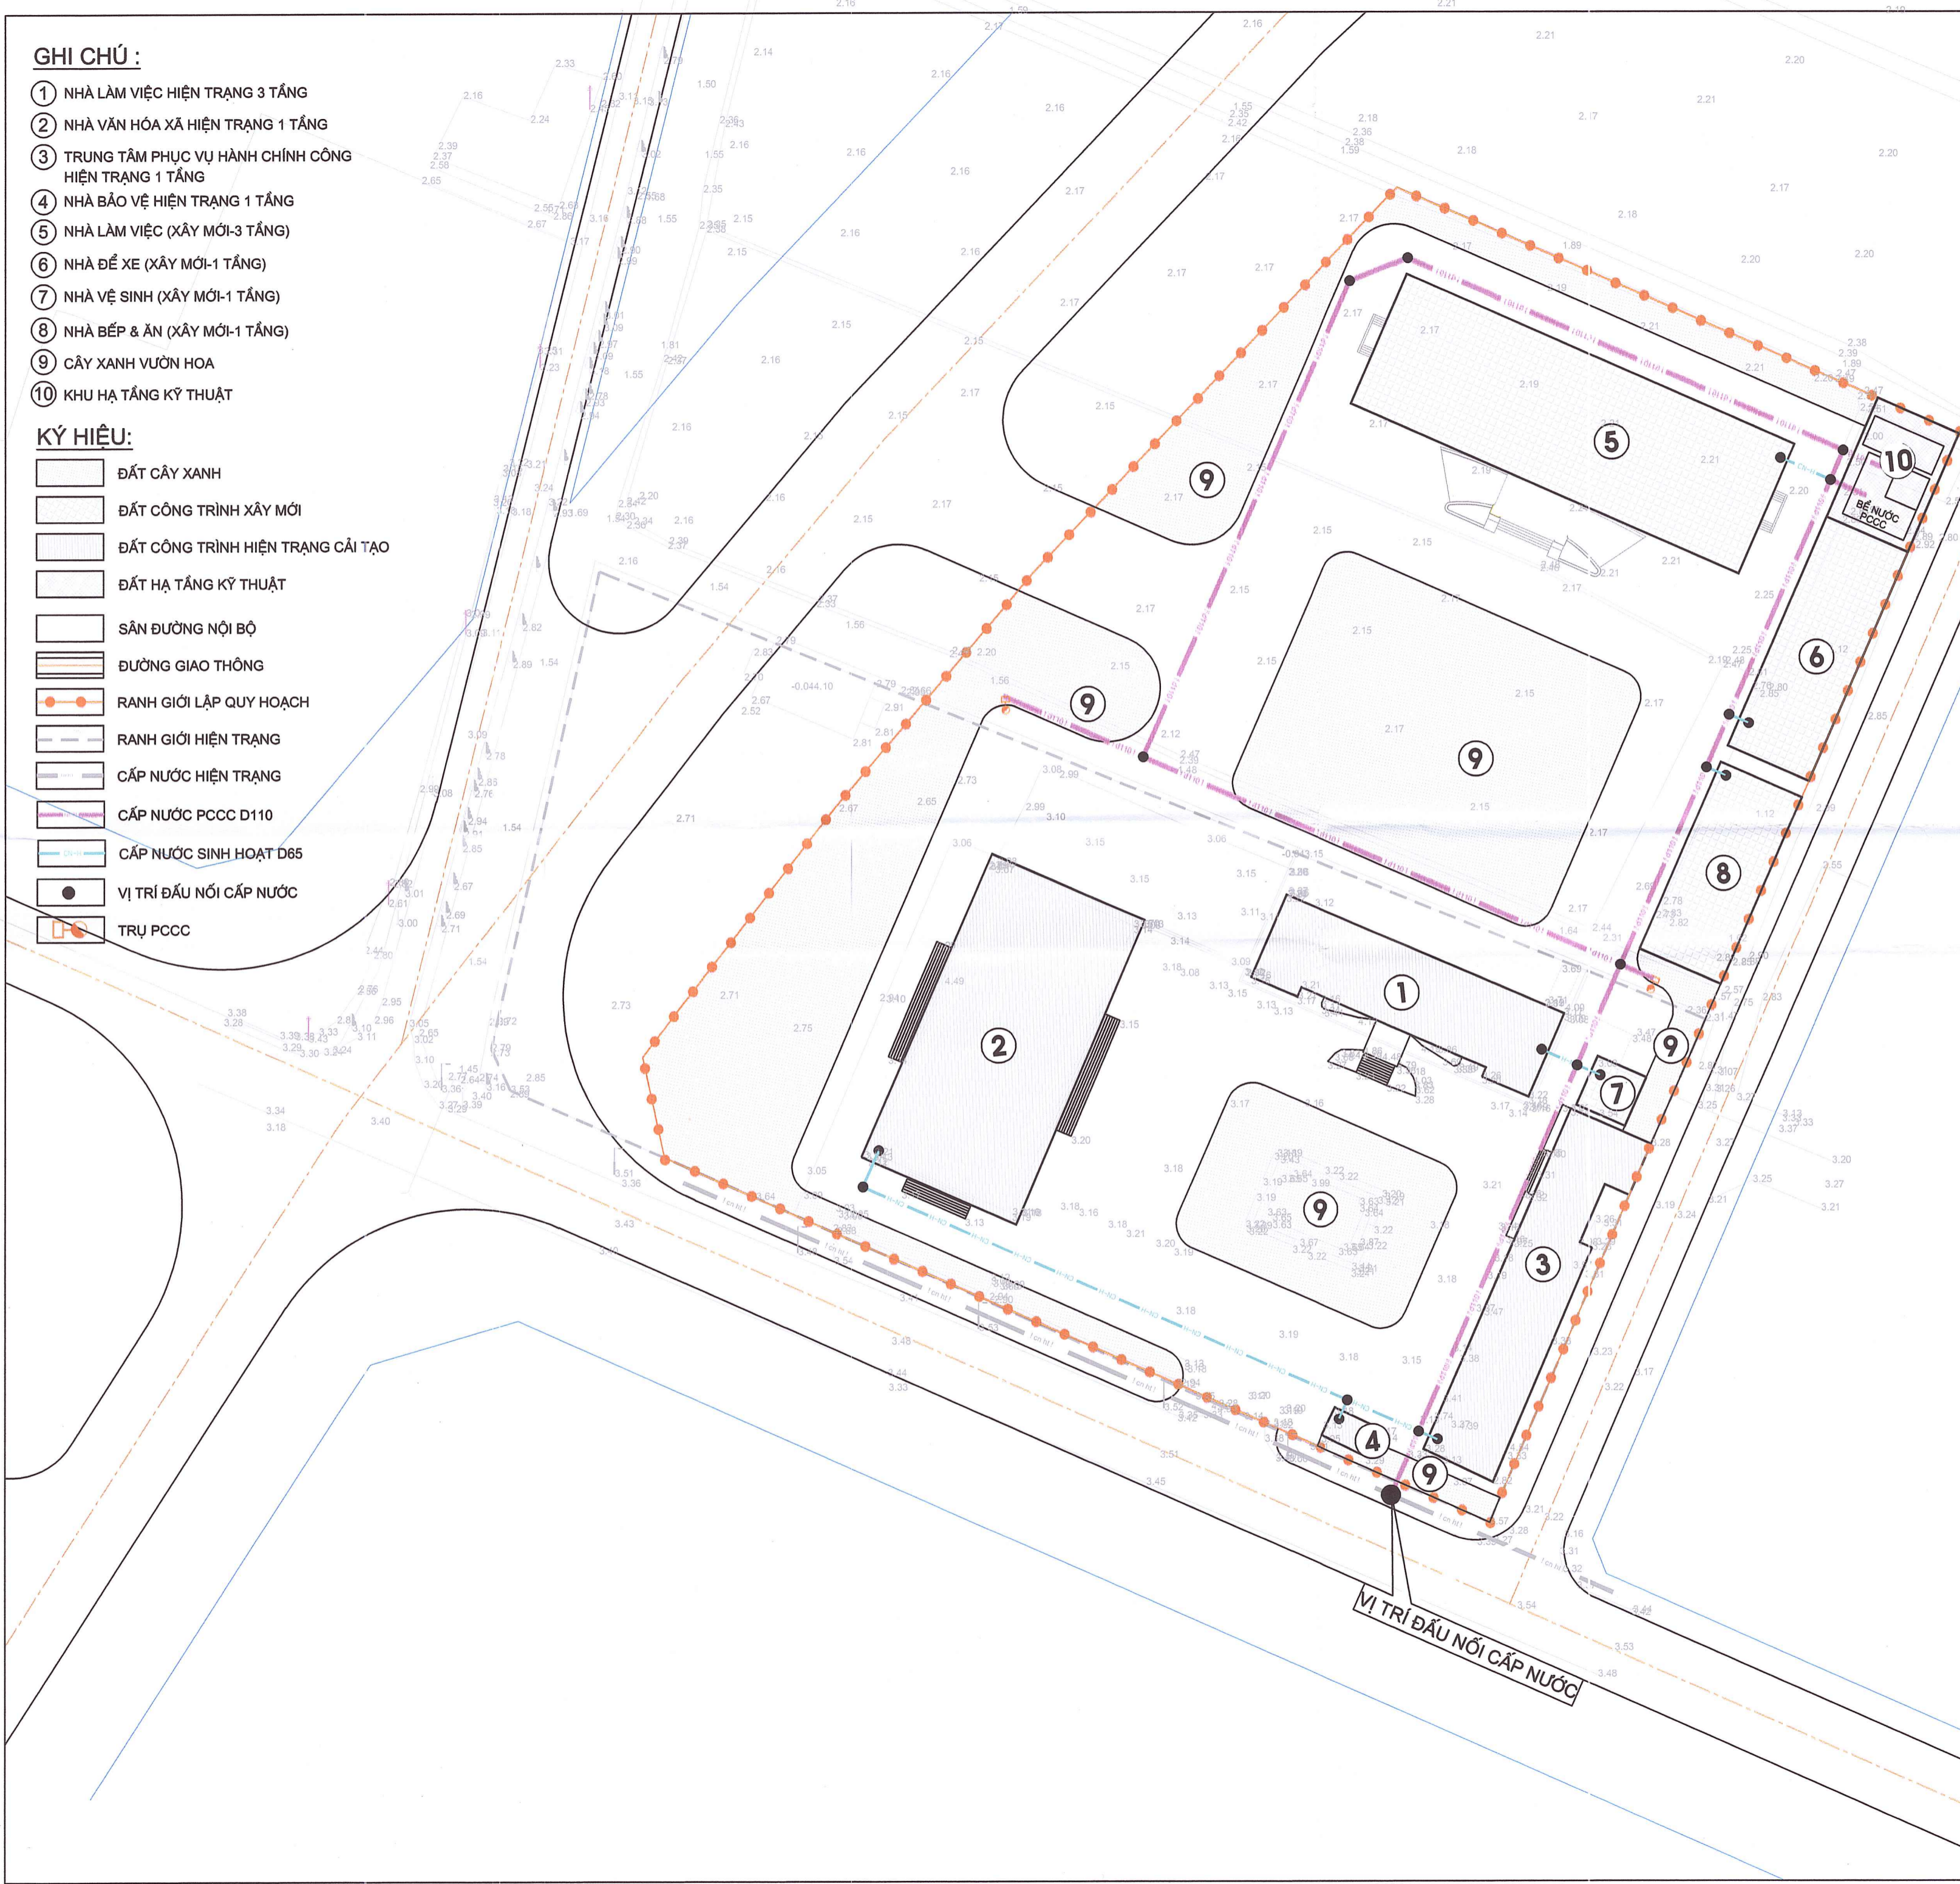

CƠ QUAN CHẤP THUẬN:
ỦY BAN NHÂN DÂN XÃ TRƯỜNG TÂN

CHỦ TỊCH UBND PHẠM ĐÌNH KHẢI
 KÈM THEO..... NGÀY..... THÁNG..... NĂM 2026

CƠ QUAN TỔ CHỨC LẬP QUY HOẠCH VÀ TRÌNH PHÊ DUYỆT:
VĂN PHÒNG HỘI ĐỒNG NHÂN DÂN VÀ ỦY BAN NHÂN DÂN XÃ TRƯỜNG TÂN


CHÁNH VP - UBND NGUYỄN XUÂN THỢ
 KÈM THEO TỜ TRÌNH SỐ...../TTR..... NGÀY..... THÁNG..... NĂM 2026

CÔNG TRÌNH:
QUY HOẠCH TỔNG MẶT BẰNG MỞ RỘNG TRỤ SỞ ĐẢNG ỦY, HÒND, UBND, UBMTTQ VIỆT NAM XÃ TRƯỜNG TÂN, THÀNH PHỐ HẢI PHÒNG, TỶ LỆ 1/500

TÊN BẢN VẼ:
BẢN ĐỒ QUY HOẠCH HỆ THỐNG CẤP NƯỚC

BẢN VẼ: QH - 06	GHÉP: A2	TỶ LỆ 1/500	HT: 2026
THIẾT KẾ QH	KTS. NGÔ THANH TUYẾN		
THIẾT KẾ HTKT	KS. HÀ PHI LONG		
CHỦ TRÌ, CHỦ NHIỆM	KTS. NGUYỄN NGỌC HÙNG		
Q.L. KỸ THUẬT	KS. HÀ PHI LONG		
GIÁM ĐỐC:	 NGUYỄN THỊ THU HIỀN		

ĐƠN VỊ THIẾT KẾ:
CÔNG TY TNHH ĐẦU TƯ XÂY DỰNG VÀ DỊCH VỤ BÌNH MINH
 ĐỊA CHỈ: THÔN MỸ TRẠCH, XÃ ĐƯỜNG AN, THÀNH PHỐ HẢI PHÒNG

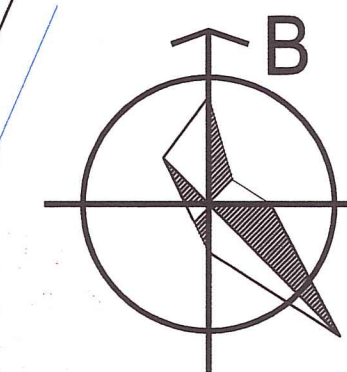

TỶ LỆ 1:500

1cm trên bản đồ bằng 5m ngoài thực địa.



GHI CHÚ :

- ① NHÀ LÀM VIỆC HIỆN TRẠNG 3 TẦNG
- ② NHÀ VĂN HÓA XÃ HIỆN TRẠNG 1 TẦNG
- ③ TRUNG TÂM PHỤC VỤ HÀNH CHÍNH CÔNG HIỆN TRẠNG 1 TẦNG
- ④ NHÀ BẢO VỆ HIỆN TRẠNG 1 TẦNG
- ⑤ NHÀ LÀM VIỆC (XÂY MỚI-3 TẦNG)
- ⑥ NHÀ ĐỂ XE (XÂY MỚI-1 TẦNG)
- ⑦ NHÀ VỆ SINH (XÂY MỚI-1 TẦNG)
- ⑧ NHÀ BẾP & ĂN (XÂY MỚI-1 TẦNG)
- ⑨ CÂY XANH VƯỜN HOA
- ⑩ KHU HẠ TẦNG KỸ THUẬT

KÝ HIỆU:

- ĐẤT CÂY XANH
- ĐẤT CÔNG TRÌNH XÂY MỚI
- ĐẤT CÔNG TRÌNH HIỆN TRẠNG CẢI TẠO
- ĐẤT HẠ TẦNG KỸ THUẬT
- SÂN ĐƯỜNG NỘI BỘ
- ĐƯỜNG GIAO THÔNG
- RANH GIỚI LẬP QUY HOẠCH
- RANH GIỚI HIỆN TRẠNG
- SỐ TẦNG CAO
- CỐNG D600 THOÁT NƯỚC MƯA
- RÃNH B350
- CỬA XÃ NƯỚC MƯA

HƯỚNG THOÁT NƯỚC

T1 $\frac{3.22}{1.79}$ TÊN HỒ GA $\frac{\text{CAO ĐỘ MẶT SÂN (ĐÌNH HỒ GA)}}{\text{CAO ĐỘ ĐÁY HỒ GA}}$

VỊ TRÍ ĐẦU NỐI MƯƠNG HT
THOÁT NƯỚC MƯA
CDS ĐÁY CỐNG +1.74

CƠ QUAN CHẤP THUẬN:
ỦY BAN NHÂN DÂN XÃ TRƯỜNG TÂN

KÈM THEO..... NGÀY..... THÁNG..... NĂM 2026

CƠ QUAN TỔ CHỨC LẬP QUY HOẠCH VÀ TRÌNH PHÊ DUYỆT:
VĂN PHÒNG HỘI ĐỒNG NHÂN DÂN VÀ ỦY BAN NHÂN DÂN XÃ TRƯỜNG TÂN

KÈM THEO TỜ TRÌNH SỐ...../TTR..... NGÀY..... THÁNG..... NĂM 2026

CÔNG TRÌNH:
QUY HOẠCH TỔNG MẶT BẰNG MỞ RỘNG TRỤ SỞ ĐẢNG ỦY, HÒND, UBND, UBMTTQ VIỆT NAM XÃ TRƯỜNG TÂN, THÀNH PHỐ HẢI PHÒNG, TỶ LỆ 1/500

TÊN BẢN VẼ:
BẢN ĐỒ QUY HOẠCH HỆ THỐNG THOÁT NƯỚC MƯA


BẢN VẼ: QH - 07	GHÉP: A2	TỶ LỆ 1/500	HT: 2026
THIẾT KẾ QH	KTS. NGÔ THANH TUYÊN		
THIẾT KẾ HTKT	KS. HÀ PHI LONG		
CHỦ TRÌ, CHỦ NHIỆM	KTS. NGUYỄN NGỌC HÙNG		
Q.L. KỸ THUẬT	KS. HÀ PHI LONG		

GIÁM ĐỐC:

NGUYỄN THỊ THU HIỀN


ĐƠN VỊ THIẾT KẾ:
CÔNG TY TNHH ĐẦU TƯ XÂY DỰNG VÀ DỊCH VỤ BÌNH MINH

ĐỊA CHỈ: THÔN MỸ TRẠCH, XÃ ĐƯỜNG AN, THÀNH PHỐ HẢI PHÒNG

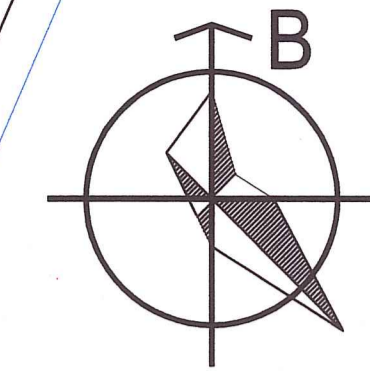

TỶ LỆ 1:500

1cm trên bản đồ bằng 5m ngoài thực địa.

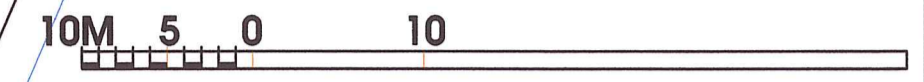

GHI CHÚ :

- ① NHÀ LÀM VIỆC HIỆN TRẠNG 3 TẦNG
- ② NHÀ VĂN HÓA XÃ HIỆN TRẠNG 1 TẦNG
- ③ TRUNG TÂM PHỤC VỤ HÀNH CHÍNH CÔNG HIỆN TRẠNG 1 TẦNG
- ④ NHÀ BẢO VỆ HIỆN TRẠNG 1 TẦNG
- ⑤ NHÀ LÀM VIỆC (XÂY MỚI-3 TẦNG)
- ⑥ NHÀ ĐỂ XE (XÂY MỚI-1 TẦNG)
- ⑦ NHÀ VỆ SINH (XÂY MỚI-1 TẦNG)
- ⑧ NHÀ BẾP & ĂN (XÂY MỚI-1 TẦNG)
- ⑨ CÂY XANH VƯỜN HOA
- ⑩ KHU HẠ TẦNG KỸ THUẬT

KÝ HIỆU:

- ĐẤT CÂY XANH
- ĐẤT CÔNG TRÌNH XÂY MỚI
- ĐẤT CÔNG TRÌNH HIỆN TRẠNG CẢI TẠO
- ĐẤT HẠ TẦNG KỸ THUẬT
- SÂN ĐƯỜNG NỘI BỘ
- ĐƯỜNG GIAO THÔNG
- RANH GIỚI LẬP QUY HOẠCH
- RANH GIỚI HIỆN TRẠNG
- SỐ TẦNG CAO
- CỐNG D250 THOÁT NƯỚC THẢI
- CỬA XẢ NƯỚC THẢI

HƯỚNG THOÁT NƯỚC

G1 $\frac{3.10}{2.05}$ TÊN HỐ GA $\frac{\text{CAO ĐỘ MẶT SÂN(ĐÌNH HỐ GA)}}{\text{CAO ĐỘ ĐÁY HỐ GA}}$

CƠ QUAN CHẤP THUẬN:
ỦY BAN NHÂN DÂN XÃ TRƯỜNG TÂN

 CHỦ TỊCH UBND **ĐINH ĐÌNH KHẢI**
 KÈM THEO..... NGÀY..... THÁNG..... NĂM 2026

CƠ QUAN TỔ CHỨC LẬP QUY HOẠCH VÀ TRÌNH PHÊ DUYỆT:
VĂN PHÒNG HỘI ĐỒNG NHÂN DÂN VÀ ỦY BAN NHÂN DÂN XÃ TRƯỜNG TÂN

 CHÁNH VP - UBND **NGUYỄN XUÂN THỌ**
 KÈM THEO TỜ TRÌNH SỐ...../TTR..... NGÀY..... THÁNG..... NĂM 2026

CÔNG TRÌNH:
QUY HOẠCH TỔNG MẶT BẰNG MỞ RỘNG TRỤ SỞ ĐẢNG ỦY, HÒND, UBND, UBMTTQ VIỆT NAM XÃ TRƯỜNG TÂN, THÀNH PHỐ HẢI PHÒNG, TỶ LỆ 1/500

TÊN BẢN VẼ:
BẢN ĐỒ QUY HOẠCH HỆ THỐNG THOÁT NƯỚC THẢI

BẢN VẼ: QH - 08	GHÉP: A2	TỶ LỆ 1/500	HT: 2026
THIẾT KẾ QH	KTS. NGÔ THANH TUYỀN		
THIẾT KẾ HTKT	KS. HÀ PHI LONG		
CHỦ TRÌ, CHỦ NHIỆM	KTS. NGUYỄN NGỌC HÙNG		
Q.L. KỸ THUẬT	KS. HÀ PHI LONG		

GIÁM ĐỐC:

NGUYỄN THỊ THU HIỀN


ĐƠN VỊ THIẾT KẾ:
CÔNG TY TNHH ĐẦU TƯ XÂY DỰNG VÀ DỊCH VỤ BÌNH MINH
 ĐỊA CHỈ: THÔN MỸ TRẠCH, XÃ ĐƯỜNG AN, THÀNH PHỐ HẢI PHÒNG

GHI CHÚ :

- ① NHÀ LÀM VIỆC HIỆN TRẠNG 3 TẦNG
- ② NHÀ VĂN HÓA XÃ HIỆN TRẠNG 1 TẦNG
- ③ TRUNG TÂM PHỤC VỤ HÀNH CHÍNH CÔNG HIỆN TRẠNG 1 TẦNG
- ④ NHÀ BẢO VỆ HIỆN TRẠNG 1 TẦNG
- ⑤ NHÀ LÀM VIỆC (XÂY MỚI-3 TẦNG)
- ⑥ NHÀ ĐỂ XE (XÂY MỚI-1 TẦNG)
- ⑦ NHÀ VỆ SINH (XÂY MỚI-1 TẦNG)
- ⑧ NHÀ BẾP & ĂN (XÂY MỚI-1 TẦNG)
- ⑨ CÂY XANH VƯỜN HOA
- ⑩ KHU HẠ TẦNG KỸ THUẬT


KÝ HIỆU:

- ĐẤT CÂY XANH
- ĐẤT CÔNG TRÌNH XÂY MỚI
- ĐẤT CÔNG TRÌNH HIỆN TRẠNG CẢI TẠO
- ĐẤT HẠ TẦNG KỸ THUẬT
- SÂN ĐƯỜNG NỘI BỘ
- ĐƯỜNG GIAO THÔNG
- RANH GIỚI LẬP QUY HOẠCH
- RANH GIỚI HIỆN TRẠNG
- CỘT ĐIỆN ĐẦU NỐI
- ĐƯỜNG DÂY TRÊN KHÔNG
- ĐƯỜNG ĐIỆN HẠ ÁP ĐI NGẦM
- ĐƯỜNG ĐIỆN CHIẾU SÁNG ĐI NGẦM
- TỦ ĐIỆN HẠ ÁP+CHIẾU SÁNG
- CỘT ĐIỆN CHIẾU SÁNG
- CỘT ĐIỆN HẠ ÁP

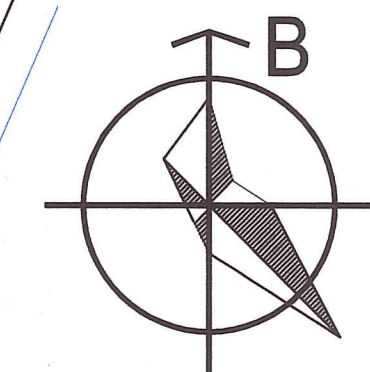

TỶ LỆ 1:500

1cm trên bản đồ bằng 5m ngoài thực địa.

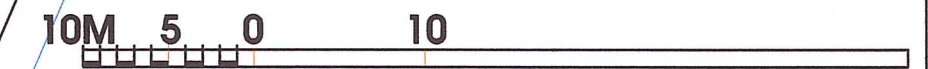

VỊ TRÍ CỘT ĐẦU NỐI CẤP ĐIỆN

CHA-01

TỦ HẠ ÁP+CHIẾU SÁNG

CƠ QUAN CHẤP THUẬN:
ỦY BAN NHÂN DÂN XÃ TRƯỜNG TÂN



CHỦ TỊCH UBND
TRẦN ĐÌNH KHẢI

KÈM THEO..... NGÀY..... THÁNG..... NĂM 2026

CƠ QUAN TỔ CHỨC LẬP QUY HOẠCH VÀ TRÌNH PHÊ DUYỆT:
VĂN PHÒNG HỢP ĐỒNG NHÂN DÂN VÀ ỦY BAN NHÂN DÂN XÃ TRƯỜNG TÂN



CHÁNH VP - UBND
NGUYỄN XUÂN THƠ

KÈM THEO TỜ TRÌNH SỐ...../TTR....., NGÀY..... THÁNG..... NĂM 2026

CÔNG TRÌNH:

QUY HOẠCH TỔNG MẶT BẰNG MỞ RỘNG TRỤ SỞ ĐẢNG ỦY, HĐND, UBND, UBMTTQ VIỆT NAM XÃ TRƯỜNG TÂN, THÀNH PHỐ HẢI PHÒNG, TỶ LỆ 1/500

TÊN BẢN VẼ:

BẢN ĐỒ QUY HOẠCH HỆ THỐNG CẤP ĐIỆN

BẢN VẼ: QH - 09	GHÉP: A2	TỶ LỆ 1/500	HT: 2026
THIẾT KẾ QH	KTS. NGÔ THANH TUYỀN		
THIẾT KẾ HTKT	KS. HÀ PHI LONG		
CHỦ TRÌ, CHỦ NHIỆM	KTS. NGUYỄN NGỌC HÙNG		
Q.L. KỸ THUẬT	KS. HÀ PHI LONG		

GIÁM ĐỐC:



NGUYỄN THỊ THU HIỀN

ĐƠN VỊ THIẾT KẾ:

CÔNG TY TNHH ĐẦU TƯ XÂY DỰNG VÀ DỊCH VỤ BÌNH MINH


ĐỊA CHỈ: THÔN MỸ TRẠCH, XÃ ĐƯỜNG AN, THÀNH PHỐ HẢI PHÒNG

GHI CHÚ :

- ① NHÀ LÀM VIỆC HIỆN TRẠNG 3 TẦNG
- ② NHÀ VĂN HÓA XÃ HIỆN TRẠNG 1 TẦNG
- ③ TRUNG TÂM PHỤC VỤ HÀNH CHÍNH CÔNG HIỆN TRẠNG 1 TẦNG
- ④ NHÀ BẢO VỆ HIỆN TRẠNG 1 TẦNG
- ⑤ NHÀ LÀM VIỆC (XÂY MỚI-3 TẦNG)
- ⑥ NHÀ ĐỂ XE (XÂY MỚI-1 TẦNG)
- ⑦ NHÀ VỆ SINH (XÂY MỚI-1 TẦNG)
- ⑧ NHÀ BẾP & ĂN (XÂY MỚI-1 TẦNG)
- ⑨ CÂY XANH VƯỜN HOA
- ⑩ KHU HẠ TẦNG KỸ THUẬT


KÝ HIỆU:

- ĐẤT CÂY XANH
- ĐẤT CÔNG TRÌNH XÂY MỚI
- ĐẤT CÔNG TRÌNH HIỆN TRẠNG CẢI TẠO
- ĐẤT HẠ TẦNG KỸ THUẬT
- SÂN ĐƯỜNG NỘI BỘ
- ĐƯỜNG GIAO THÔNG
- RANH GIỚI LẬP QUY HOẠCH
- RANH GIỚI HIỆN TRẠNG
- VỊ TRÍ ĐẦU NỐI VỚI ĐƯỜNG TTLL HIỆN CÓ
- ĐƯỜNG ỐNG D65 TTLL
- TỦ THÔNG TIN LIÊN LẠC
- HỐ GA THÔNG TIN LIÊN LẠC

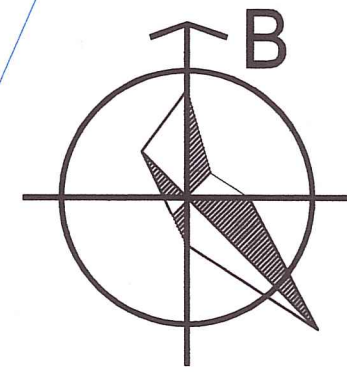

TỶ LỆ 1:500

1cm trên bản đồ bằng 5m ngoài thực địa.

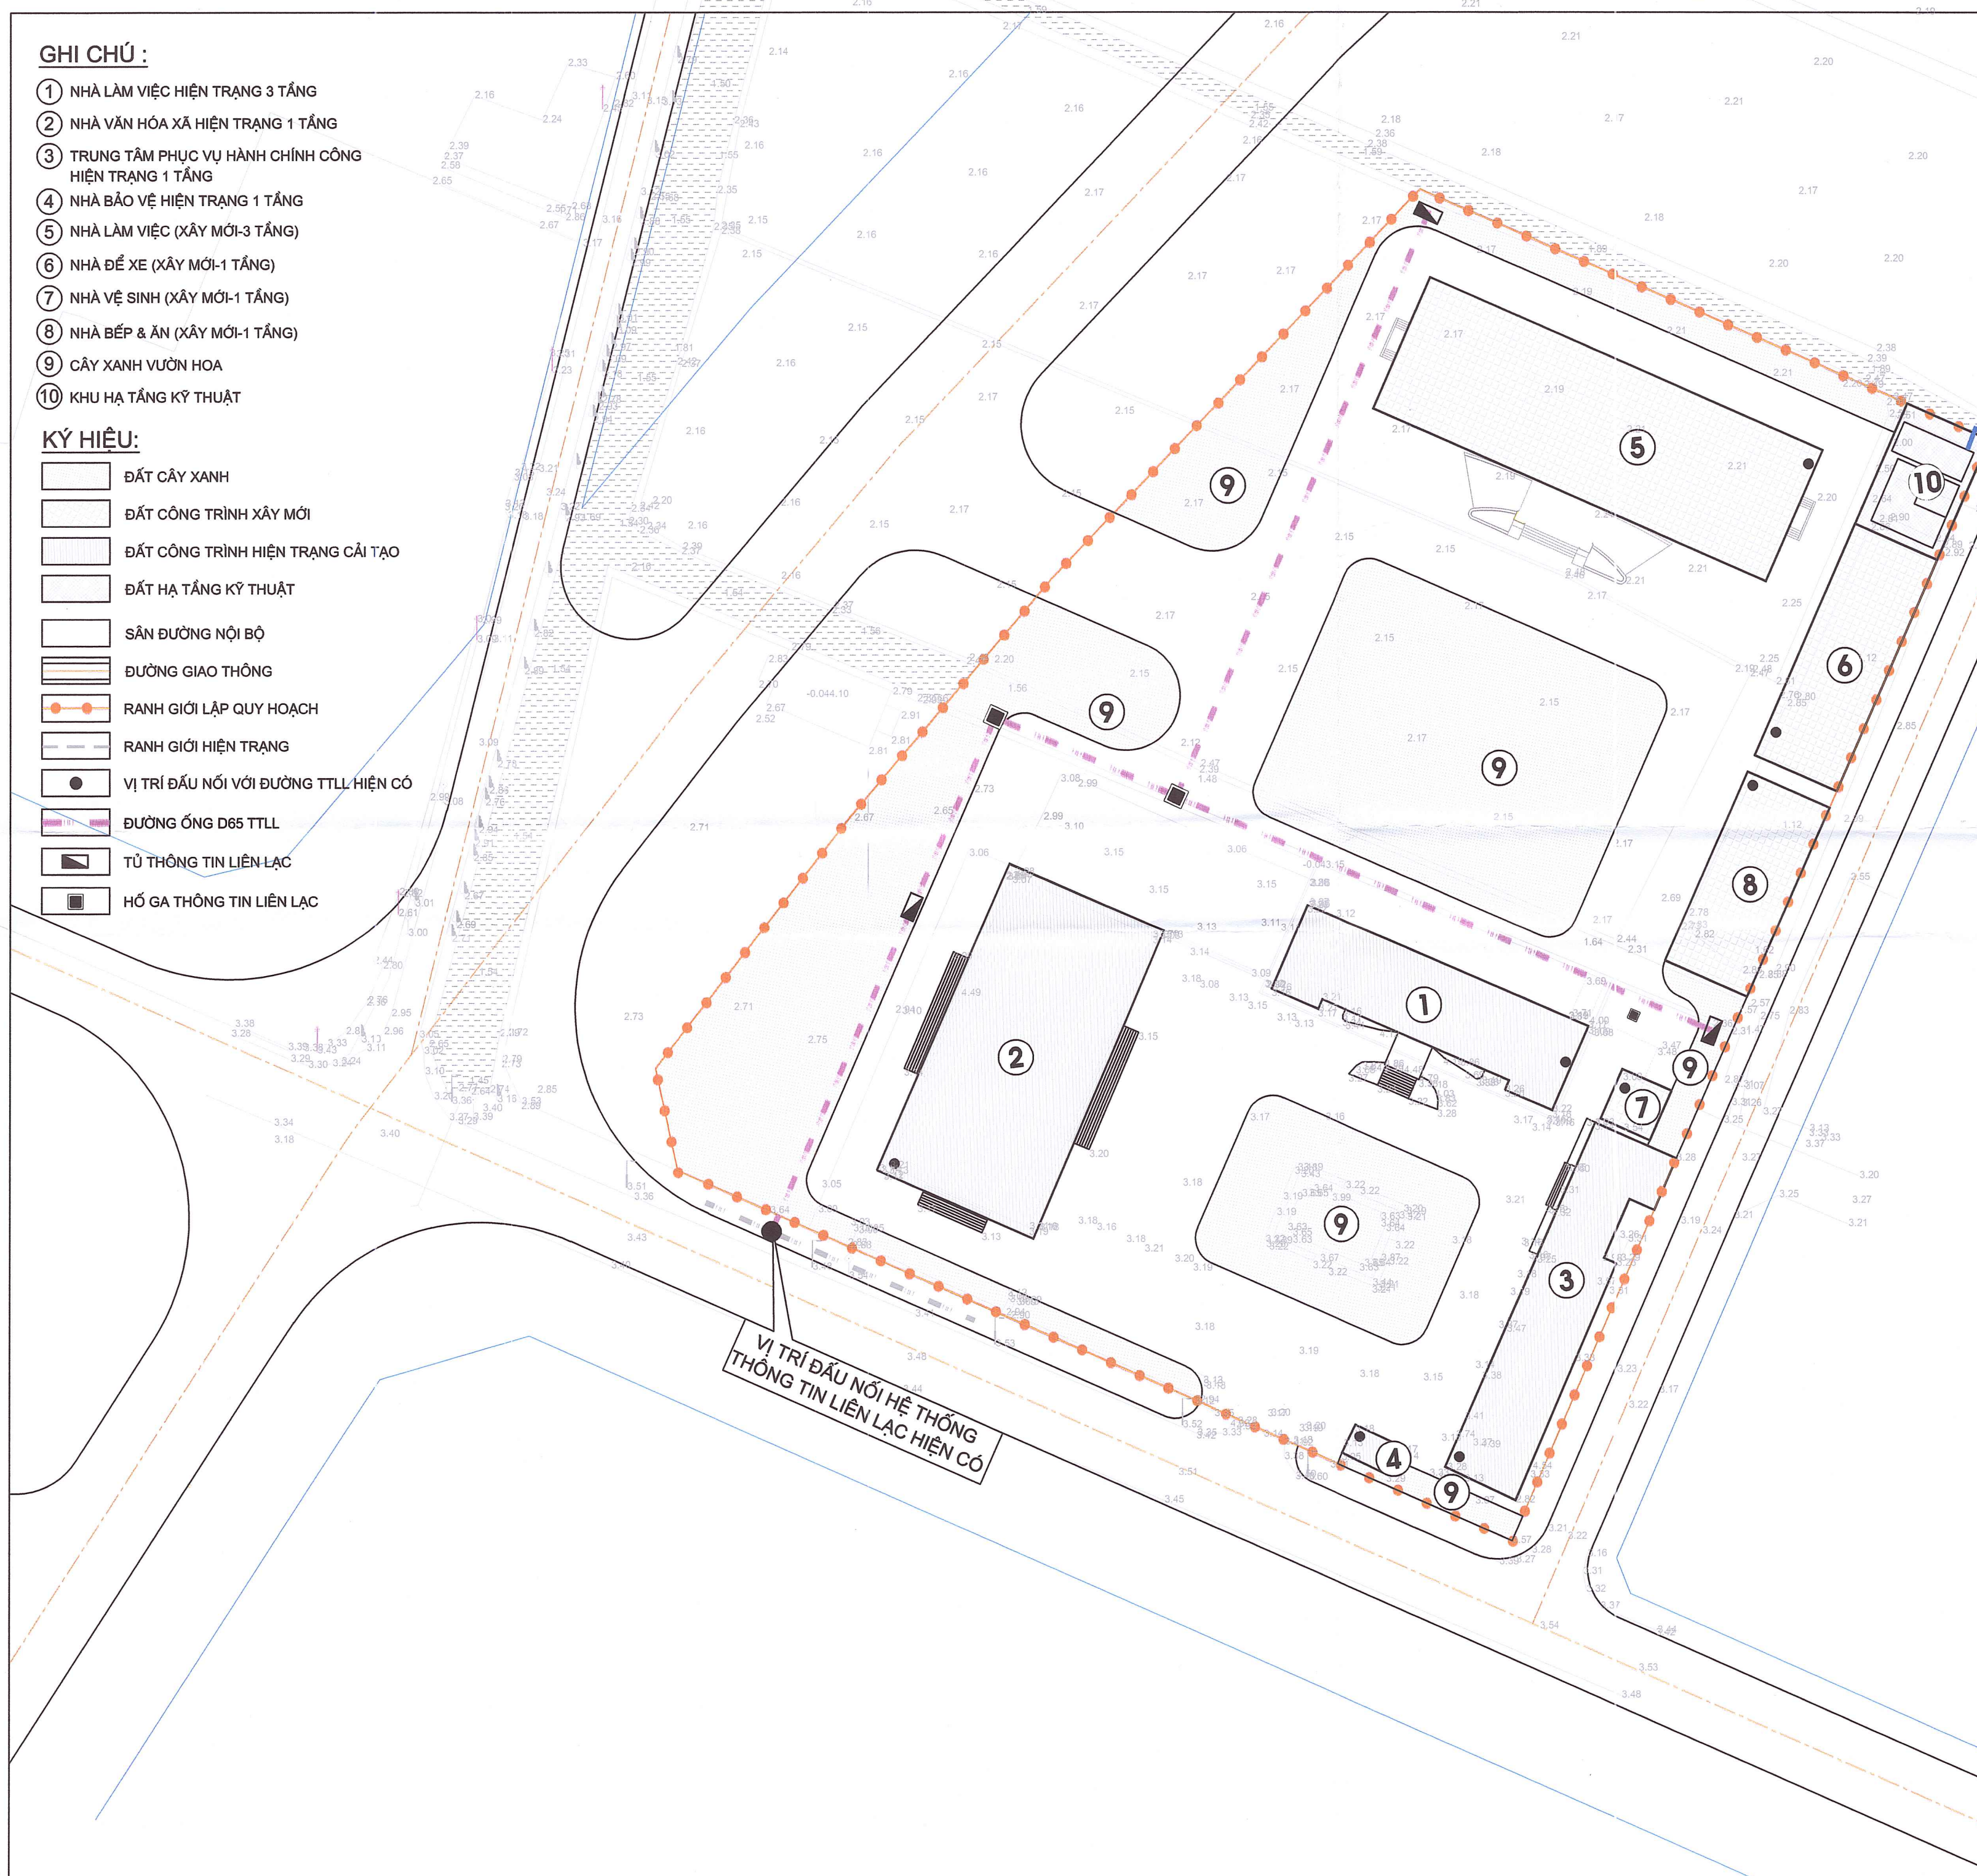

CƠ QUAN CHẤP THUẬN: ỦY BAN NHÂN DÂN XÃ TRƯỜNG TÂN			
 CHỦ TỊCH UBND PHẠM ĐÌNH KHẢI			
KÈM THEO..... NGÀY..... THÁNG..... NĂM 2026			
CƠ QUAN TỔ CHỨC LẬP QUY HOẠCH VÀ TRÌNH PHÉ DUYỆT: VĂN PHÒNG HỘI ĐỒNG NHÂN DÂN VÀ ỦY BAN NHÂN DÂN XÃ TRƯỜNG TÂN			
 CHÁNH VP - UBND NGUYỄN XUÂN THƠ			
KÈM THEO TỪ TRÌNH SƠ...../TTR..... NGÀY..... THÁNG..... NĂM 2026			
CÔNG TRÌNH: QUY HOẠCH TỔNG MẶT BẰNG MỞ RỘNG TRỤ SỞ ĐẢNG ỦY, HỖND, UBND, UBMTTQ VIỆT NAM XÃ TRƯỜNG TÂN, THÀNH PHỐ HẢI PHÒNG, TỶ LỆ 1/500			
TÊN BẢN VẼ: BẢN ĐỒ QUY HOẠCH HỆ THỐNG THÔNG TIN LIÊN LẠC			
BẢN VẼ: QH - 10	GHÉP: A2	TỶ LỆ 1/500	HT: 2026
THIẾT KẾ QH	KTS. NGÔ THANH TUYỀN		
THIẾT KẾ HTKT	KS. HÀ PHI LONG		
CHỦ TRÌ, CHỦ NHIỆM	KTS. NGUYỄN NGỌC HÙNG		
Q.L. KỸ THUẬT	KS. HÀ PHI LONG		
GIÁM ĐỐC:	 NGUYỄN THỊ THU HIỀN		
ĐƠN VỊ THIẾT KẾ: CÔNG TY TNHH ĐẦU TƯ XÂY DỰNG VÀ DỊCH VỤ BÌNH MINH			
ĐỊA CHỈ: THÔN MỸ TRẠCH, XÃ ĐƯỜNG AN, THÀNH PHỐ HẢI PHÒNG			