


XÃ YẾT KIỀU
ĐO ĐẠC CHÍNH LÝ BẢN ĐỒ ĐỊA CHÍNH
HỆ TỌA ĐỘ VN-2000, KHU VỰC XỨ ĐỒNG QUỐT TRONG VÀ QUỐT NGOÀI THUỘC TỜ CẢNH TẮC SỐ 61 (313578 - 6)
ĐO ĐẠC CHÍNH LÝ THEO HIỆN TRẠNG SỬ DỤNG ĐẤT PHỤC VỤ CÔNG TÁC THU HỒI, GIẢI PHÓNG MẬT BĂNG
DỰ ẢN: KHU DÂN CƯ MỚI XÃ THÔNG NHẤT

(Kèm theo Quyết định số:1079/QĐ-UBND của UBND tỉnh Hải Dương ngày 16 tháng 04 năm 2025 về việc phê duyệt Chấp thuận điều chỉnh chủ trương đầu tư Dự ản đầu tư xây dựng khu dân cư mới xã Thông Nhất, huyện Gia Lộc)

XÃ YẾT KIỀU - THÀNH PHỐ HẢI PHÒNG

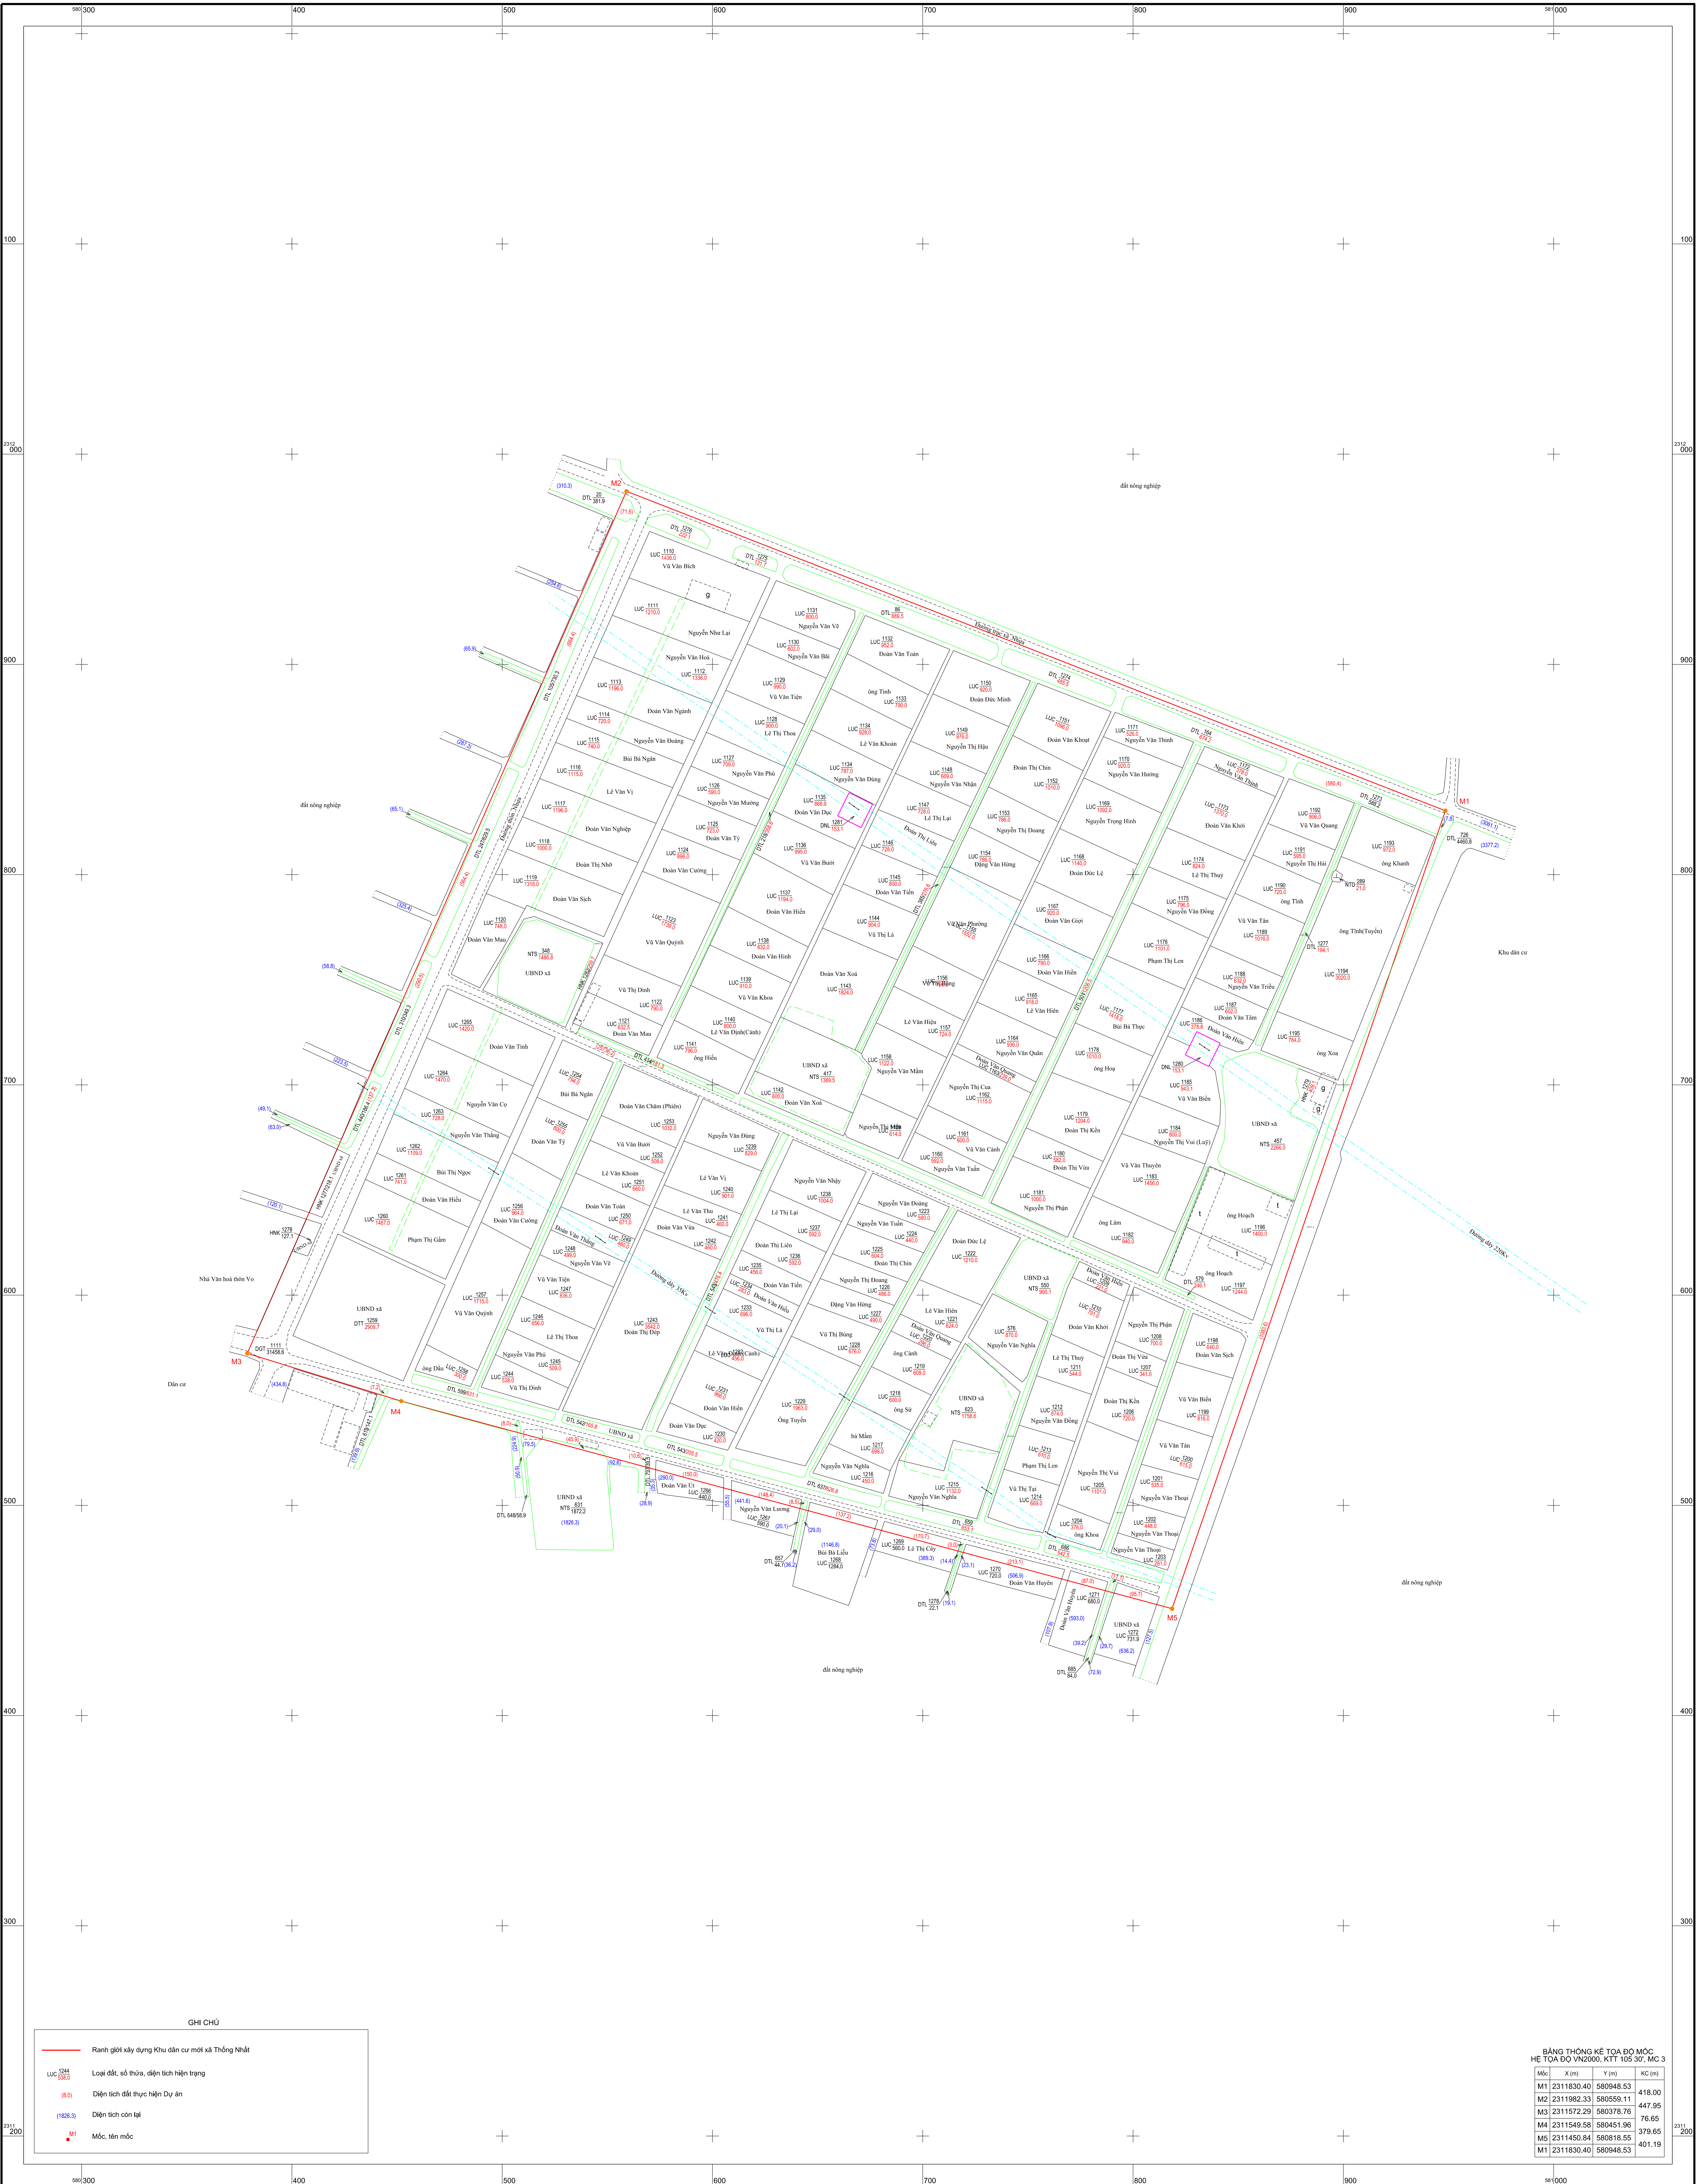

GHI CHÚ

- Ranh giới xây dựng Khu dân cư mới xã Thông Nhất
- LƯC 134 133.0
(8.0) Loại đất, số thửa, diện tích hiện trạng
- (183.3) Diện tích đất thực hiện Dự ản
- Diện tích còn lại
- M1 Mốc, tên mốc

BẢNG THÔNG KẾ TỌA ĐỘ MỐC			
HỆ TỌA ĐỘ VN2000, KTT 105 30', MC 3			
Mốc	X (m)	Y (m)	KC (m)
M1	2311830.40	580948.53	418.00
M2	2311832.33	580559.11	447.95
M3	2311672.29	580378.76	76.65
M4	2311566.58	580451.96	379.65
M5	2311450.84	580818.55	401.19
M1	2311830.40	580948.53	

Ngày tháng năm 2025
ĐƠN VỊ ĐO ĐẠC
(Ký, ghi rõ họ và tên, đóng dấu)

Ngày tháng năm 2025
ĐƠN VỊ KIỂM TRA
(Ký, ghi rõ họ và tên, đóng dấu)

TỶ LỆ 1:1000
1 cm trên bản đồ bằng 10 m trên thực địa
20m 10 0 20 40 60 80m

Ngày tháng năm 2025
Xác nhận đo vẽ phù hợp hiện trạng
UBND XÃ YẾT KIỀU
(Ký, ghi rõ họ và tên, đóng dấu)